

地 番	10-3、10-6	地 積 測 量 図
土地の所在	安 城 市 安 城 町 亀 山 下	

求 積 表

地 番	(A) 10-3			
NO	Xn	Yn	Xn・(Yn+1-Yn-1)	距 離
K1	-117416.294	-6832.970	2039755.859368	5.536
X37	-117421.824	-6832.700	-222749.200128	6.327
X61	-117427.939	-6831.073	-295918.406280	2.120
X73	-117429.862	-6830.180	-1107481.028522	11.756
X60	-117437.944	-6821.642	-1744188.344288	10.618
K2	-117429.407	-6815.328	1330240.322496	21.981
合 計			-340.797354	
合 計 面 積			170.3986770	
地 積			170.39	m ²

地 番	(B) 10-6			
NO	Xn	Yn	Xn・(Yn+1-Yn-1)	距 離
X51	-117406.929	-6832.710	2627567.071020	5.754
X39	-117412.667	-6833.147	30527.293420	3.631
K1	-117416.294	-6832.970	-2092240.942786	21.981
K2	-117429.407	-6815.328	-2607285.123621	7.670
X2	-117423.240	-6810.767	2041050.757680	27.341
合 計			-380.944287	
合 計 面 積			190.4721435	
地 積			190.47	m ²



総合計面積	360.8708205 m ²
-------	----------------------------

測量年月日	令和5年10月16日
座 標 系	世界測地系 VII系

この測量図面は、世界測地系に基づく成果である。			
基準点の種類		座標系番号	
街区基準点		(VII) 系	
基準点の名称	標識の種類	X座標	Y座標
10B85 (街区多角点)	金 属 標	-117367.667	-6754.067
1A326 (街区多角点)	金 属 鋳	-117428.282	-6812.863

恒 久 的 地 物 の 名 称 及 び 座 標 値


点 名	X座標	Y座標	備 考
XT1	-117425.340	-6806.028	側溝に刻印
XT2	-117438.882	-6821.409	集水樹に金属鋳

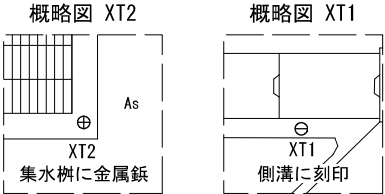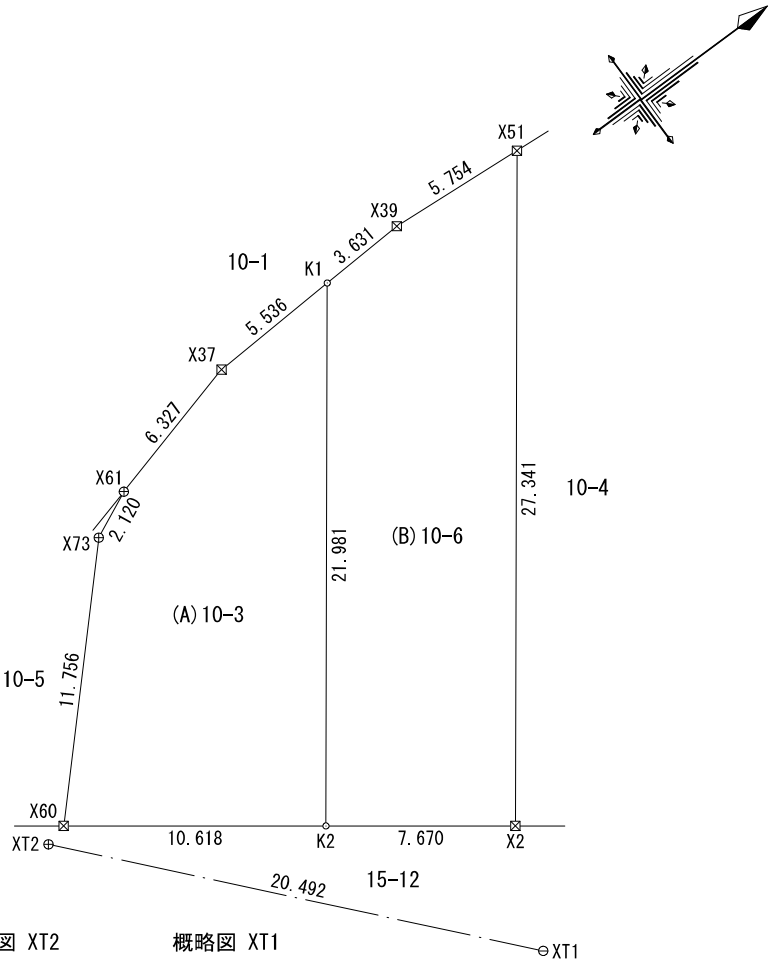

境界点	境界標の種類
田	コンクリート杭
☒	プラスチック杭
☒	金 属 標
⊕	鋳
⊖	刻 印
○	計 算 点

単位：m

作 成 者	岡 崎 市 竜 美 旭 町 1 2 番 地 1 1 土地家屋調査士 池 潤 寛 太 (令和 5 年 1 0 月 1 6 日作成)	縮尺	1 / 250	申 請 人	シ テ ィ ー ホ ー ム 株 式 有 限 公 司 代 表 取 締 役 増 田 直 樹	縮尺	1 / 250
-------	--	----	---------	-------	--	----	---------

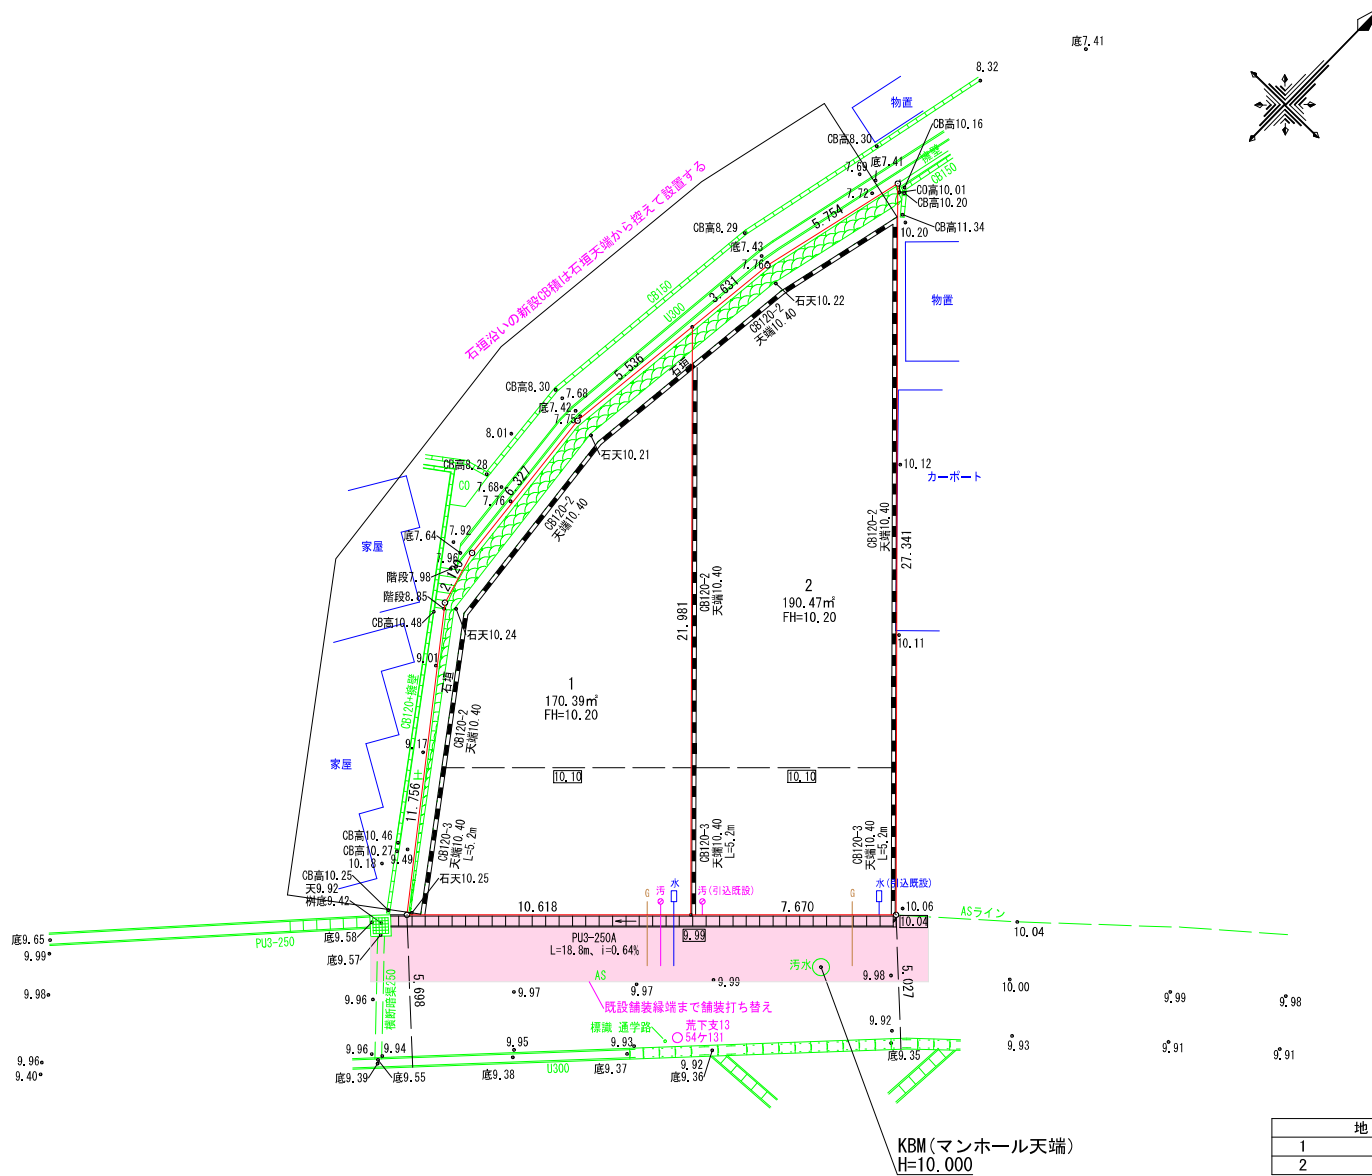

地番	面積
1	170.3986770 m ²
2	190.4721435 m ²
総合計面積	360.8708205 m ²

図面作成者	申請地	図面番号
愛知県岡崎市竜美旭町12番地11 池淵測量設計事務所 池淵寛太	安城市安城町龜山下10番3	01
作成年月日	図面名称	造成工事
令和 5 年 10 月 19 日	計画平面図	総尺 1/200