


KBM=±0.00
集水桝に刻印

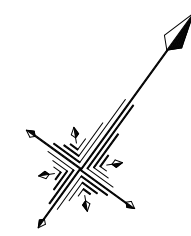


地番	面積
1	159.0928420 m ²
2	172.7132940 m ²

総合計面積	331.8061360 m ²
-------	----------------------------

境界点	境界標の種類
田	コンクリート杭
☒	プラスチック杭
☒	金属標
⊕	鉄
⊖	刻印
○	計算点

現場名	岡崎市中島町字中道50番3、50番11	
図面名称	計画平面図	
縮尺	1/100	作成年月日 令和 4年 8月 8日
作成者	岡崎市東明大寺町11番地2 株式会社 セントラルアーキ	

イ 41-2 ハ 50-10 ホ 水
 □ 30-4 ニ 59

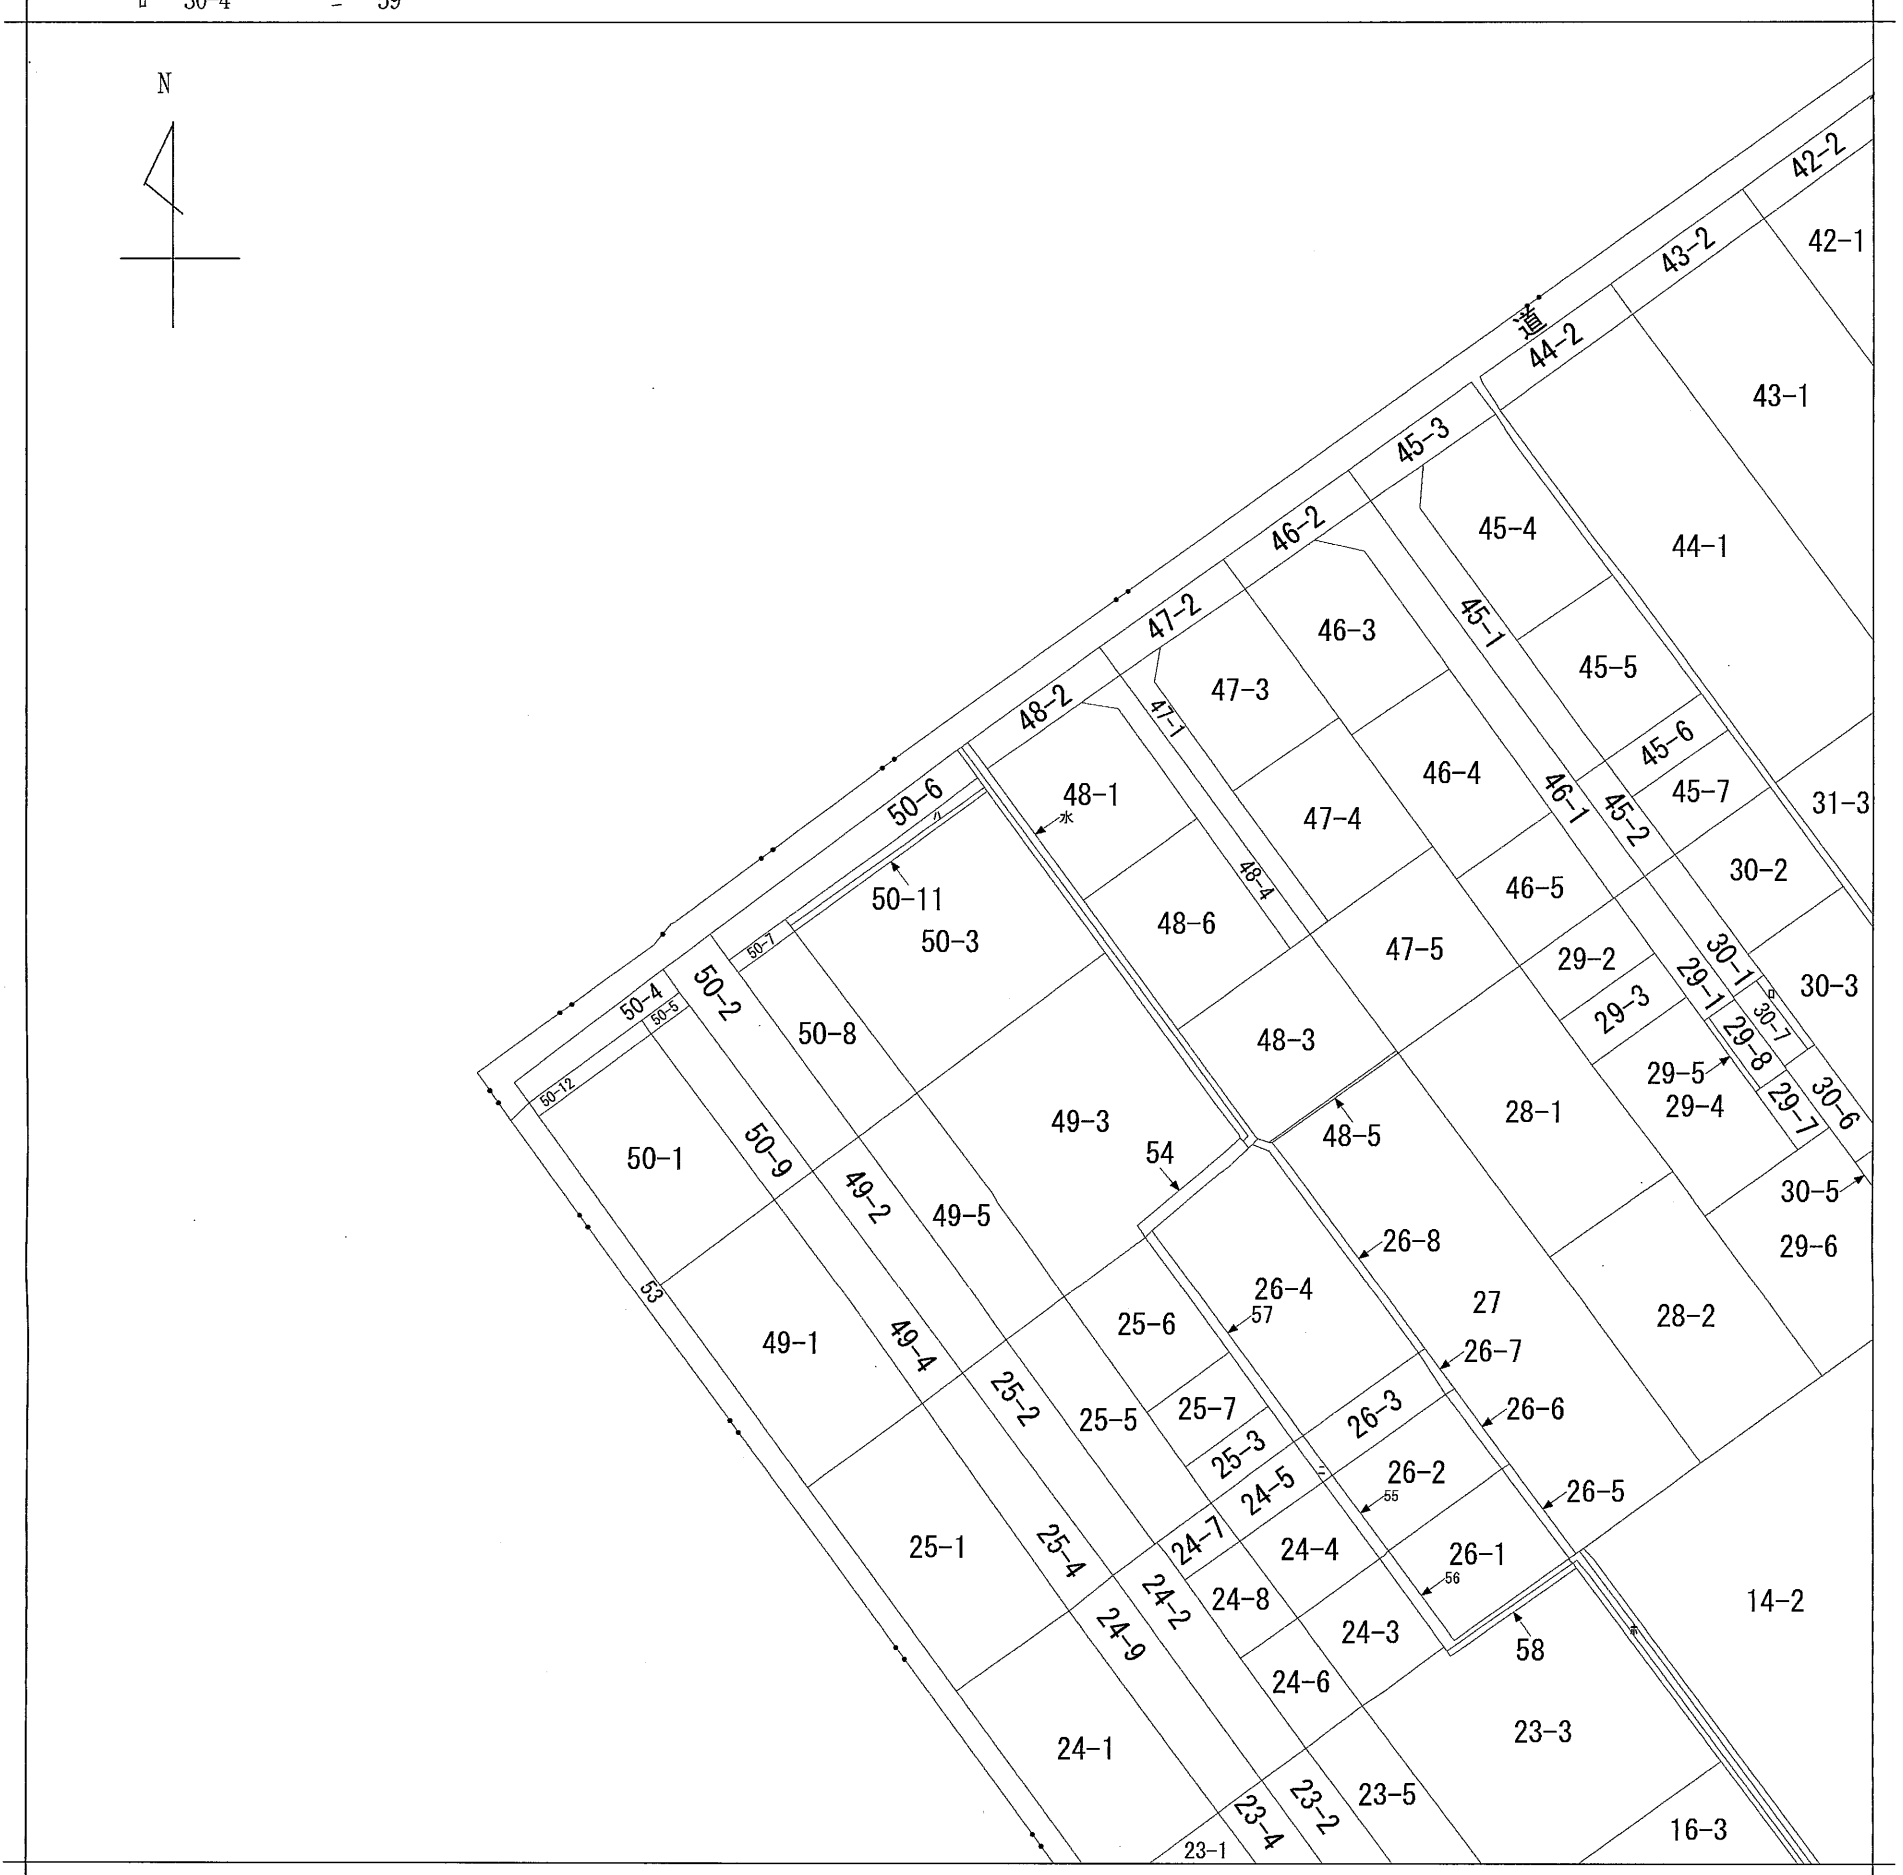

地番区域見出
 中島町
 字中道

請求部	所在	岡崎市中島町字中道				地番	50番3		
出力縮尺	1/600	精度区分	座標系番号又は記号	分類	地図に準ずる図面		種類	旧土地台帳附属地図	
作成年月日				備付年月日(原図)			補記事項		