



地番	52-1, 52-13ないし52-17	地積測量図	2-1
土地の所在	西尾市寄住町東浦		

恒久的地物の名称及び座標値			
符 号	名 称	座 標 値	
		X	Y
WA1	側溝に刻印	-125416.832	-9160.280
WA2	側溝に刻印	-125444.849	-9176.796


世界測地系番号 (Ⅶ) 系

基 準 点 の 名 称 及 び 座 標 値				
点 名	種 別	座 標 値		標 識
		X	Y	
1018A	街区三角点	-125594.793	-9268.432	金属標
10A78	街区多角点	-125377.094	-9119.679	金属標
1A124	街区多角節点	-125590.475	-9328.614	金属鉋
2A305	補助点	-125406.899	-9137.271	金属鉋

令和4年 8月 23日測量

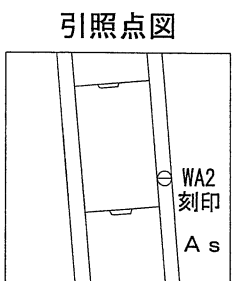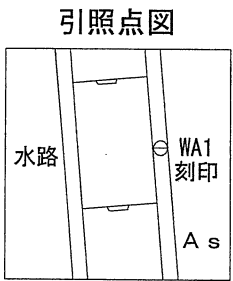

筆界点	境界杭等の種類
+	コンクリート杭
×	プラスチック杭
⊗	金 属 標
⊕	金 属 鉋
⊙	刻 印
○	計 算 点

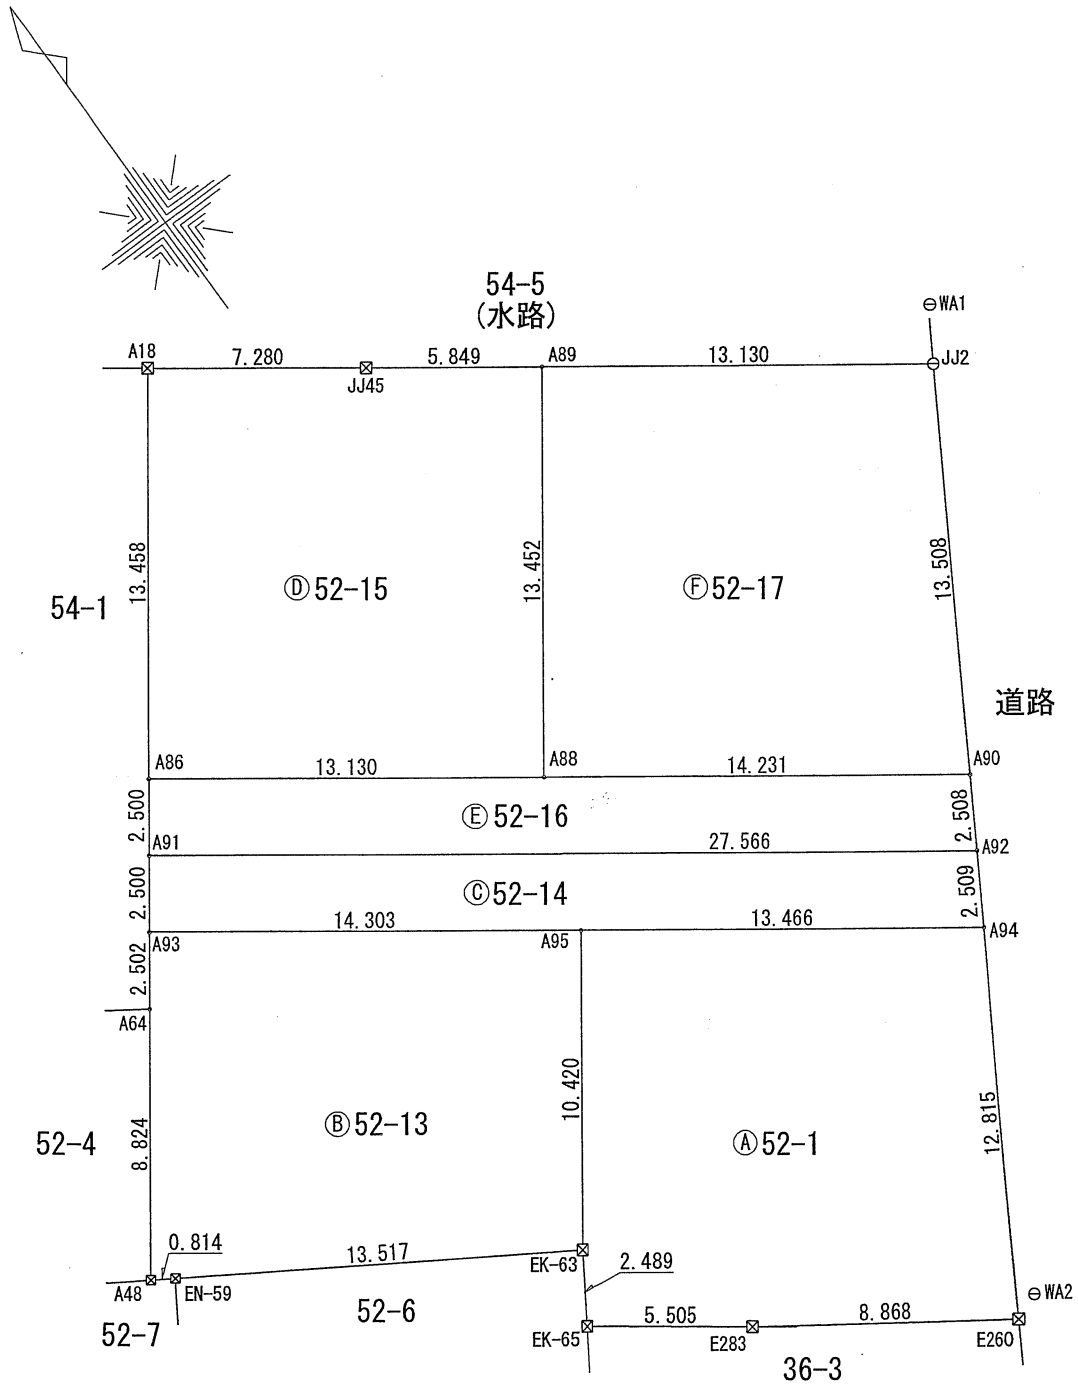

作成者	西尾市江原町東浦200番地1 土地家屋調査士 三輪 高久 (令和 5 年 2 月 13 日作成)	縮尺	1/	申請人	シティーホーム株式会社 代表取締役 増田 直樹	縮尺	1/250
-----	--	----	----	-----	----------------------------	----	-------

座 標 求 積 表

地 番	㊦ 52-15		
測 点	Xn	Yn	(Xn+1 - Xn-1) Yn
A18	-125402.979	-9182.557	60311.034376
A86	-125413.849	-9190.492	171053.437104
A88	-125421.591	-9179.887	-28668.787101
A89	-125410.726	-9171.955	-131250.676050
JJ45	-125407.281	-9176.683	-71091.763201
		倍 面 積	353.245128
		面 積	176.6225640
		地 積	176.62 m ²

地 番	㊥ 52-16		
測 点	Xn	Yn	(Xn+1 - Xn-1) Yn
A86	-125413.849	-9190.492	52587.995224
A88	-125421.591	-9179.887	148099.116971
A90	-125429.982	-9168.392	96552.336152
A92	-125432.122	-9169.701	-129411.990213
A91	-125415.869	-9191.966	-167964.794718
		倍 面 積	-137.336584
		面 積	68.6682920
		地 積	68.66 m ²

地 番	㊦ 52-17		
測 点	Xn	Yn	(Xn+1 - Xn-1) Yn
JJ2	-125418.459	-9161.343	176410.820808
A90	-125429.982	-9168.392	28715.403744
A88	-125421.591	-9179.887	-176767.904072
A89	-125410.726	-9171.955	-28726.563060
		倍 面 積	-368.242580
		面 積	184.1212900
		地 積	184.12 m ²

合 計834.2701190 m²


地 番	㊦ 52-1		
測 点	Xn	Yn	(Xn+1 - Xn-1) Yn
E260	-125445.194	-9177.698	53643.644810
E283	-125440.107	-9184.962	-76841.392092
EK-65	-125436.828	-9189.385	-49337.808065
EK-63	-125434.738	-9188.032	-96529.464192
A95	-125426.322	-9181.888	-4370.578688
A94	-125434.262	-9171.011	173075.319592
		倍 面 積	-360.278635
		面 積	180.1393175
		地 積	180.13 m ²

地 番	㊦ 52-13		
測 点	Xn	Yn	(Xn+1 - Xn-1) Yn
A95	-125426.322	-9181.888	154714.812800
EK-63	-125434.738	-9188.032	10593.800896
EN-59	-125427.475	-9199.432	-70844.825832
A48	-125427.037	-9200.119	-69598.900235
A64	-125419.910	-9194.916	-84124.286484
A93	-125417.888	-9193.441	58948.343692
		倍 面 積	-311.055163
		面 積	155.5275815
		地 積	155.52 m ²


地 番	㊦ 52-14		
測 点	Xn	Yn	(Xn+1 - Xn-1) Yn
A94	-125434.262	-9171.011	-53191.863800
A95	-125426.322	-9181.888	-150344.234112
A93	-125417.888	-9193.441	-96099.038773
A91	-125415.869	-9191.966	130838.444044
A92	-125432.122	-9169.701	168658.310493
		倍 面 積	-138.382148
		面 積	69.1910740
		地 積	69.19 m ²

横断図 構造図


横断図 S=1/50
(通路部分)

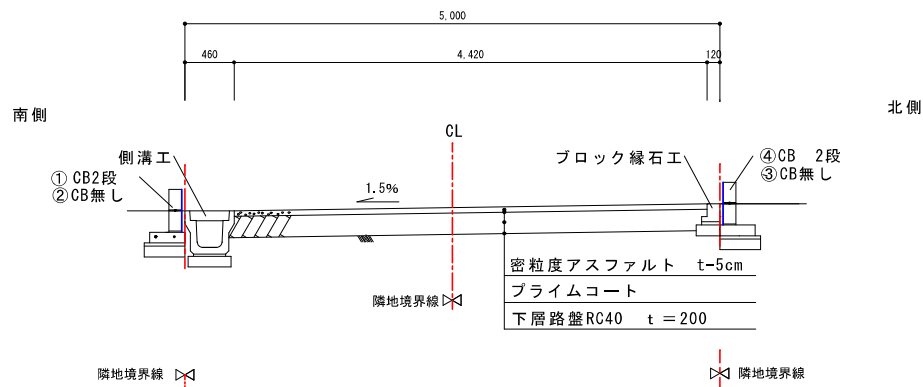


CB積工 S=1/30

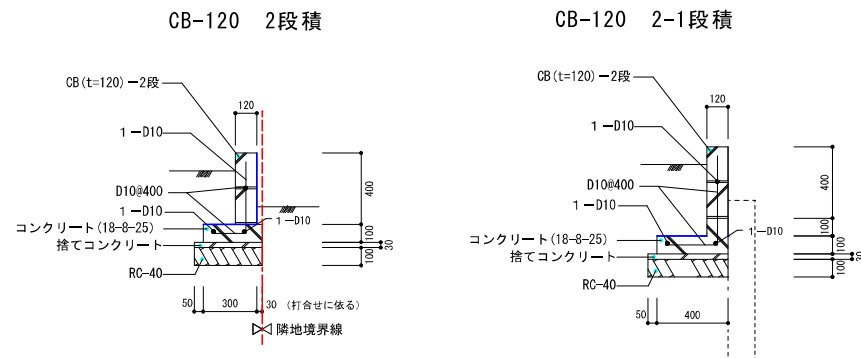


側溝工 S=1/50

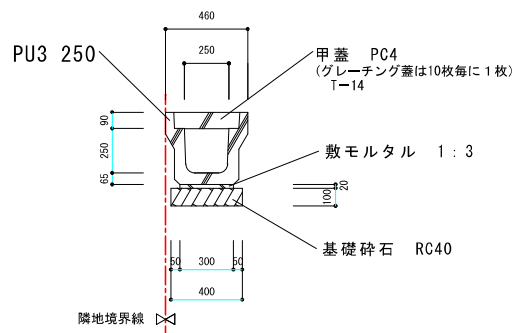

ブロック縁石工 S=1/30

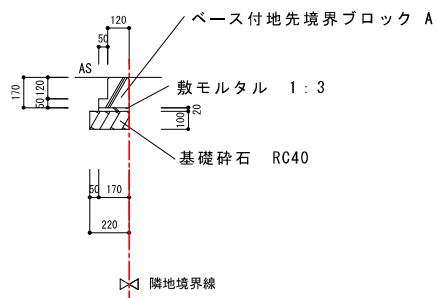

CB-120 3段階積

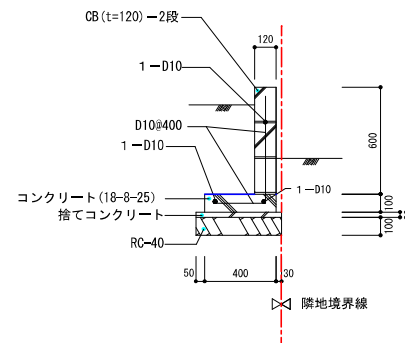

印刷レイヤ ① ② ③ ④ ⑤ ⑥ ⑦ ⑧ ⑨ ⑩ ⑪ ⑫ ⑬ ⑭ ⑮ ⑯ ⑰ ⑱ ⑲ ⑳ ㉑ ㉒ ㉓ ㉔ ㉕ ㉖ ㉗ ㉘ ㉙ ㉚ ㉛ ㉜ ㉝ ㉞ ㉟ ㊱ ㊲ ㊳ ㊴ ㊵ ㊶ ㊷ ㊸ ㊹ ㊺ ㊻ ㊼ ㊽ ㊾ ㊿

シティーホーム株式会社

岡崎市六名本町2番地20 TEL 0564-72-8388 FAX 0564-72-8308

作成者

作成年月日 令和 4 年12月11日

申請地

西尾市寄住町東浦54・55合併1他


図面名称

横断図、構造図

縮尺


図面番号

横断面図 S=1/100

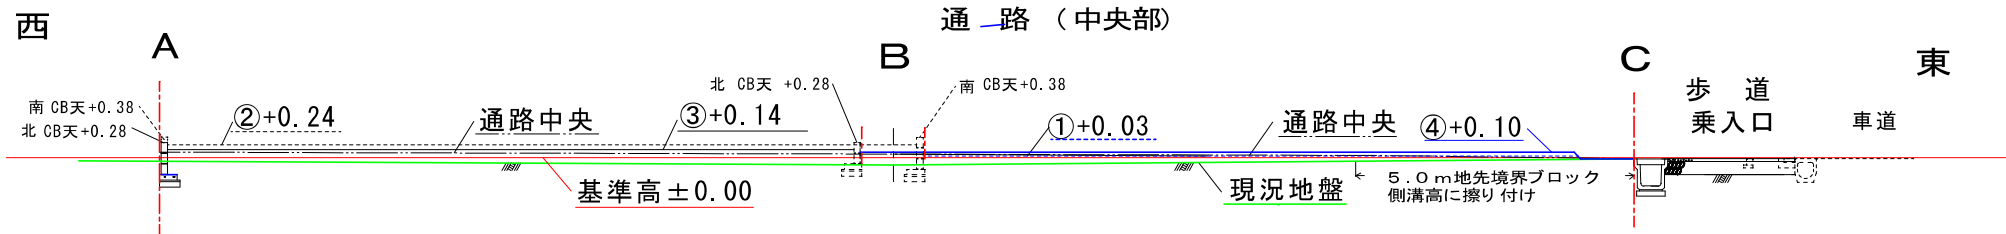


造成地


A - A'

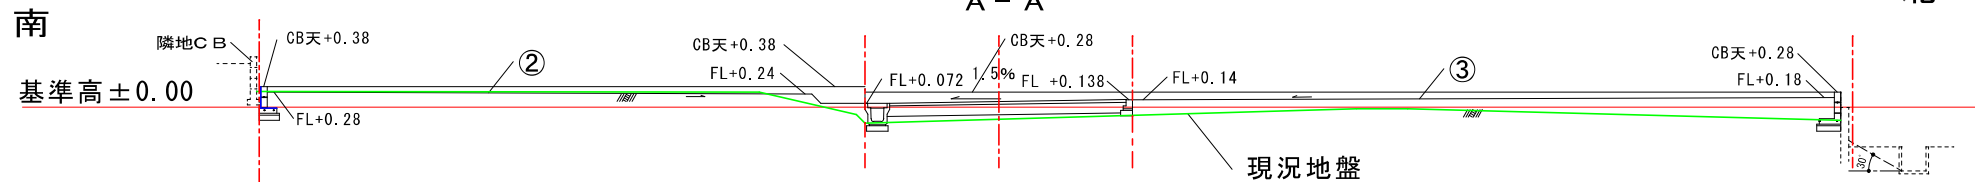

B - B'

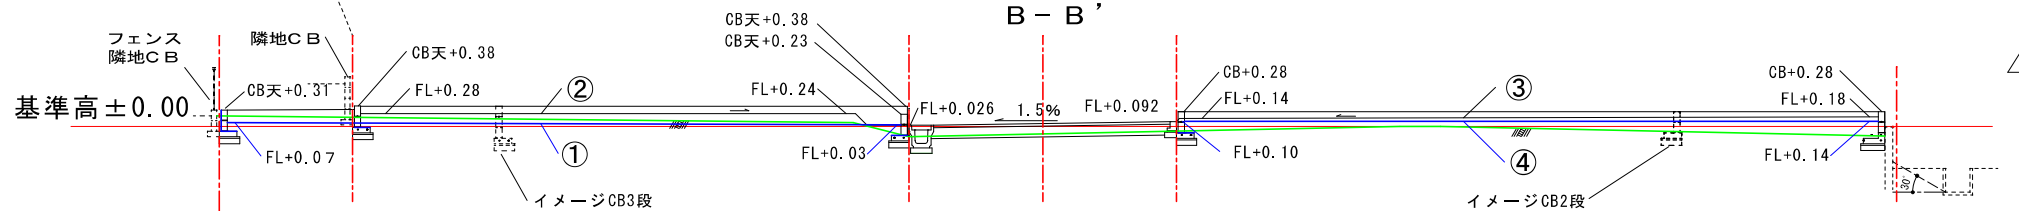

C - C'

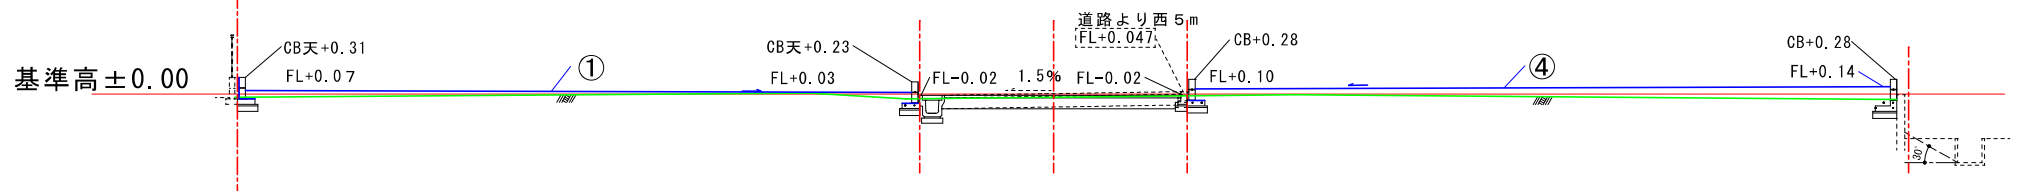

印刷レイヤ ① ② ③ ④ ⑤ ⑥

シティーホーム株式会社

岡崎市六名本町2番地20 TEL 0564-72-8388 FAX 0564-72-8308

作成者

作成年月日 令和 4 年12月11日

申請地

西尾市寄住町東浦54・55合併1他


図面名称

横断面図


縮尺

図面番号


平面図 S=1/100

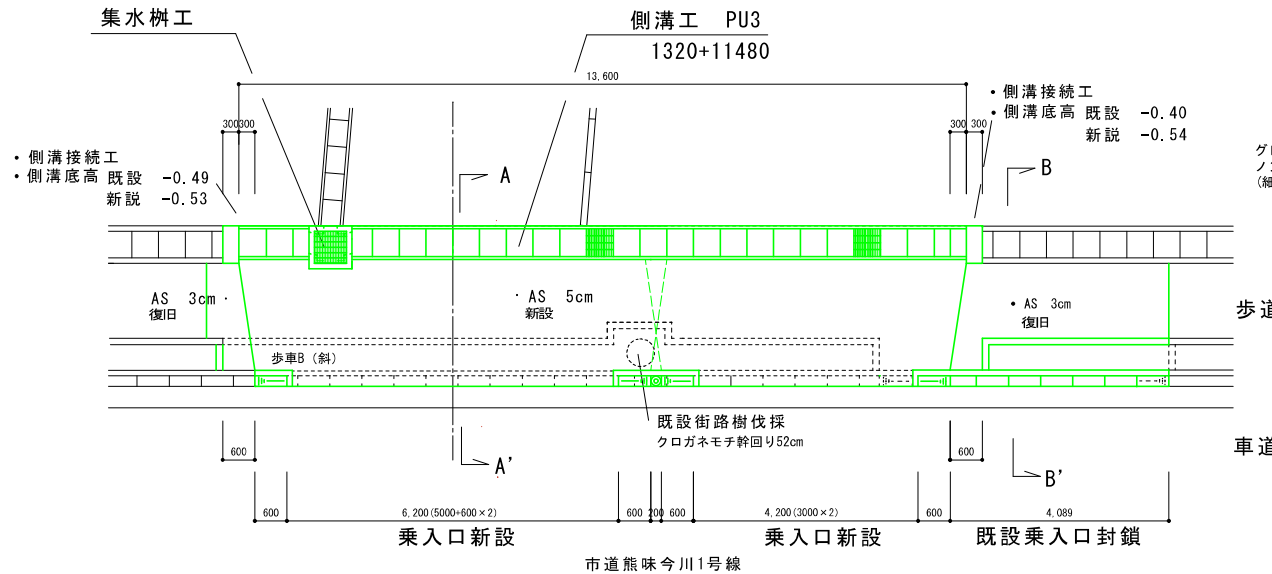

正面図 S=1/100

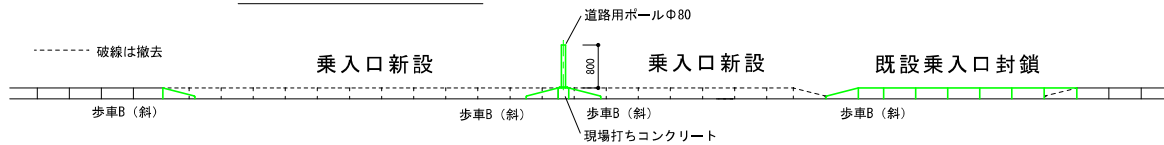


横断面図 S=1/100

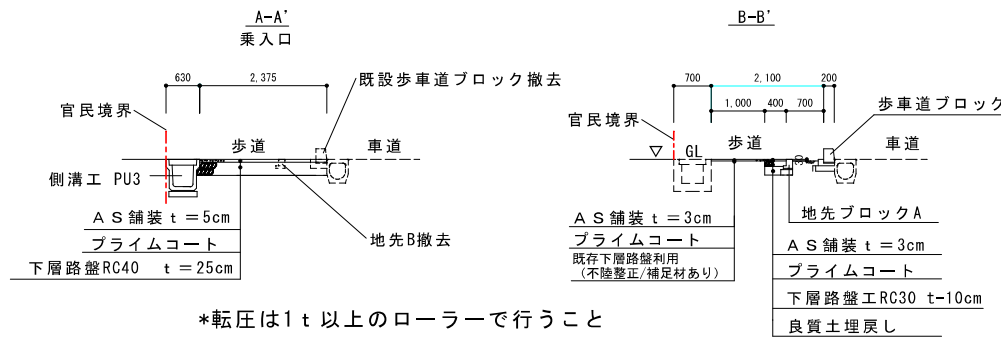


*転圧は1t以上のローラーで行うこと

乗入口設置

構造図 S=1/50

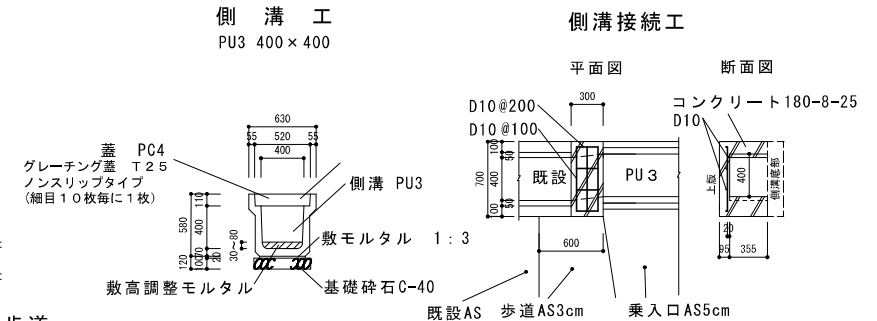


集水樹工

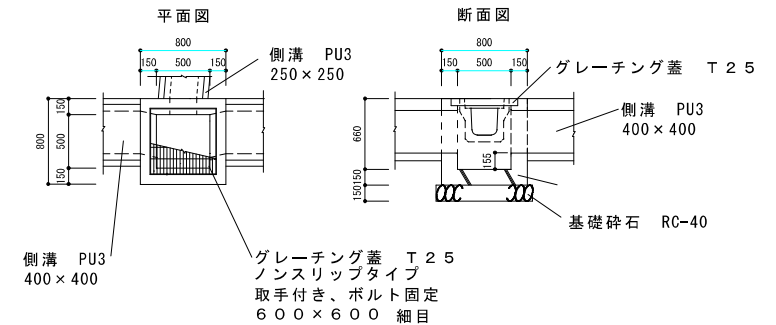

歩車道境界ブロック工

ブロック縁石工

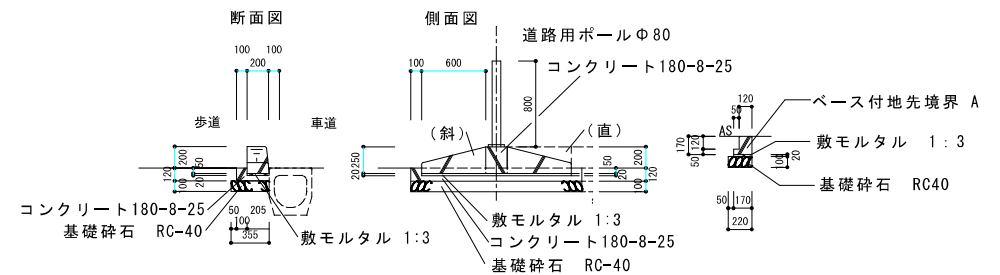

印刷レイヤ ① ② ③ ④

シティーホーム株式会社

岡崎市六名本町2番地20 TEL 0564-72-8388 FAX 0564-72-8308

作成者

作成年月日 令和 4 年12月11日

申請地

西尾市寄住町東浦54・55合併1他

図面名称



乗入口新設 平面図・構造図

縮尺 表記の通り

図面番号

保安設備図

平面図 S=1/200

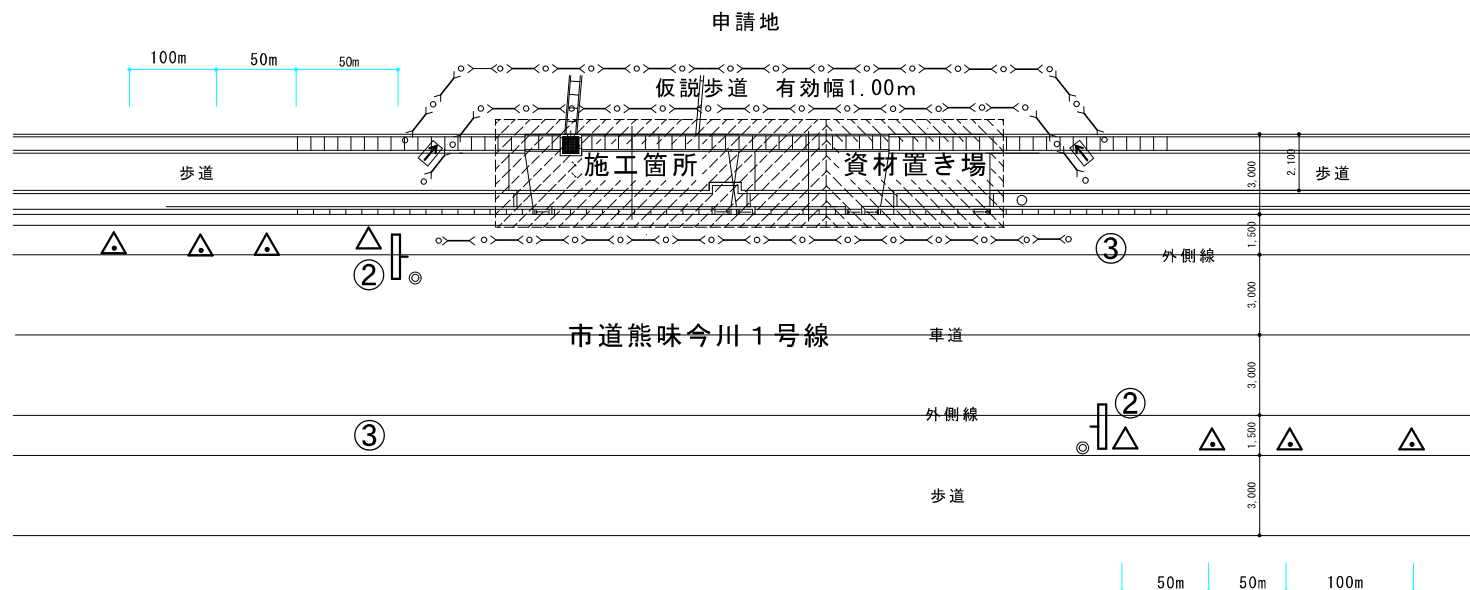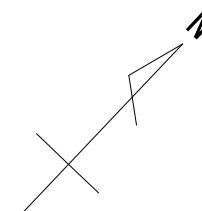

- 工事中看板
回転灯
△ 213 警戒標識
△ 213 警戒標識 補助標識(501)付き
② 329 規制標識
③ 「工事区間終わり」標識
- トラ柵
赤色灯

印刷レイヤ ⑤ 0 ①
⑦ 0

シティーホーム株式会社

岡崎市六名本町2番地20 TEL 0564-72-8388 FAX 0564-72-8308

作成者

作成年月日 令和 4 年12月11日

申請地

西尾市寄住町東浦54・55合併1他


図面名称

保安設備図

縮尺

図面番号

宅地造成計画平面図
S=1/200

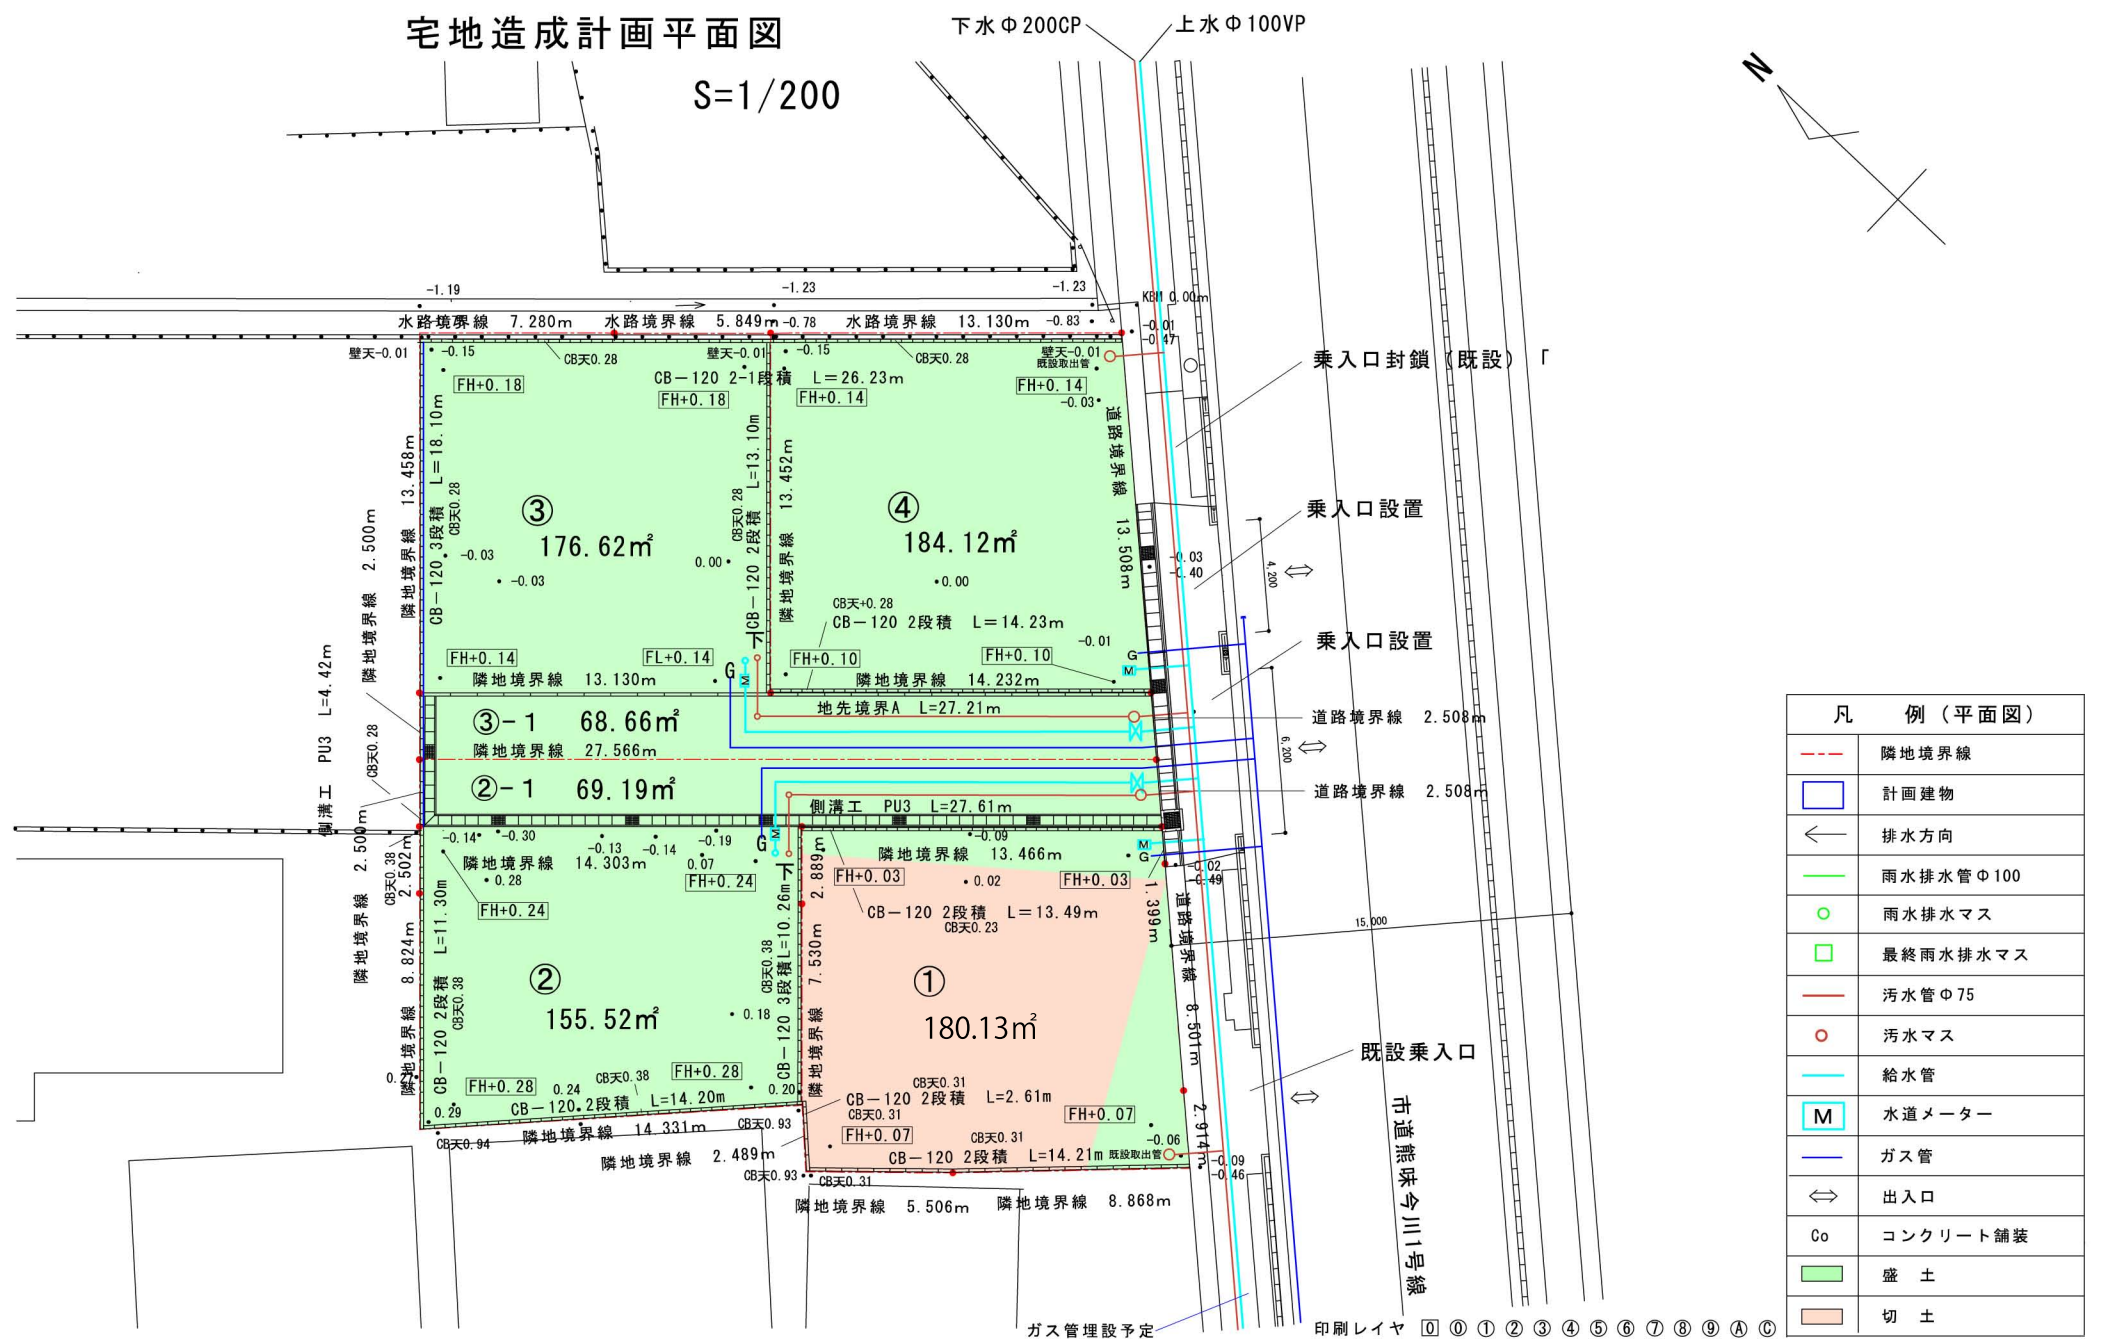

凡 例（平面図）	
---	隣地境界線
	計画建物
←	排水方向
—	雨水排水管φ100
○	雨水排水マス
□	最終雨水排水マス
—	污水管φ75
○	污水マス
—	給水管
M	水道メーター
—	ガス管
↔	出入口
Co	コンクリート舗装
	盛 土
	切 土