

地 番	面 積
1	162.5530035 m ²
2	160.8239520 m ²

総合計面積	323.3769555 m ²
-------	----------------------------

境界点	境界線の種類
田	コンクリート杭
☒	プラスチック杭
☒	金 風 標
⊕	鉄 線
⊖	刻 印
○	計 算 点

池測測量設計事務所 行政書士 第22192267号
土地家屋調査士 愛知第3089号
〒444-0877 愛知県岡崎市竜美旭町12番地11 TEL 0564-64-0710 FAX 0564-64-0711

作成者 池測寛太
作成年月日 令和 4年 12月 9日

申請地 岡崎市稲熊町字三丁目8番1
図面名称 計画平面図

造成工事
縮尺 1/100

図面番号
01

地番	8-1、8-14	地積測量図
土地の所在	岡崎市稲熊町字三丁目	

求積表


地番	(A) 8-1			
N0	X _n	Y _n	X _n ・(Y _{n+1} -Y _n -1)	距離
B7	-114442.901	527.682	-1402726.637557	9.427
Z1	-114441.494	537.004	-671886.011274	17.997
A44	-114423.830	533.553	1402492.884310	9.053
C0149	-114425.934	524.747	671794.658514	17.218
	合計		-325.106007	
	合計面積		162.5530035	
	地積		162.55㎡	

地番	(B) 8-14			
N0	X _n	Y _n	X _n ・(Y _{n+1} -Y _n -1)	距離
A44	-114423.830	533.553	580357.665760	17.997
Z1	-114441.494	537.004	-1386573.141304	8.763
P6	-114440.187	545.669	-580440.628464	18.740
C0152	-114421.794	542.076	1386334.456104	8.762
	合計		-321.647904	
	合計面積		160.8239520	
	地積		160.82㎡	

総合計面積	323.3769555㎡
-------	--------------

測量年月日	令和5年 3月 8日
座標系	世界測地系 VII 系

この測量図面は、世界測地系に基づく成果である。				
基準点の種類			座標系番号	
街区基準点			(VII) 系	
点名	種別	標識の種類	X座標	Y座標
6A597	補助点	金属鋳	-114410.350	646.057
6A598	補助点	金属鋳	-114425.223	611.810
6A599	補助点	金属鋳	-114448.248	506.726
20B25	街区多角点	金属標	-114325.976	420.949

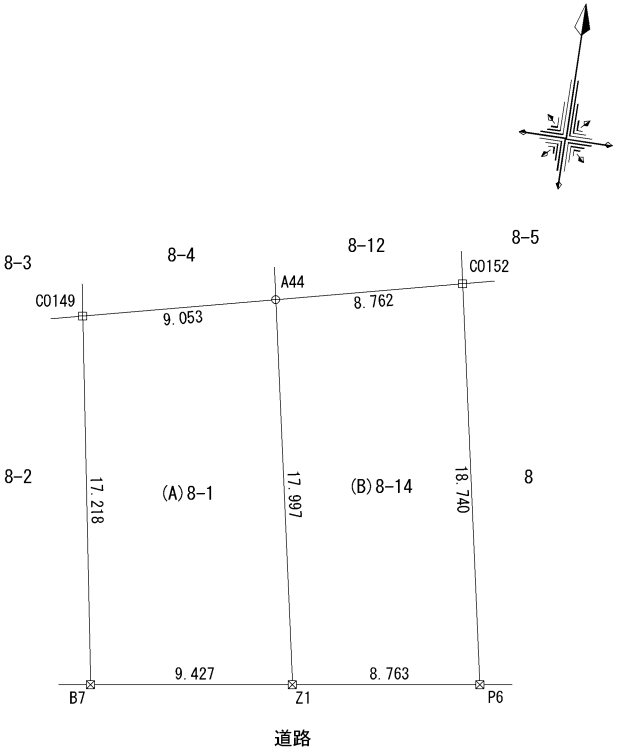

境界点	境界標の種類
田	コンクリート杭
区	プラスチック杭
区	金属標
+	鋳
○	刻印
○	計算点

単位：m

作成者	岡崎市竜美旭町12番地11 土地家屋調査士 池 淵 寛 太 (令和 5 年 3 月 9 日作成)	縮尺	1 / 250	申請人	シティーホーム株式会社 代表取締役 増田 直 樹	縮尺	1 / 250
-----	--	----	---------	-----	-----------------------------	----	---------



地番区域見出

稲熊町
字三丁目

稲熊町
字三丁目

請 求 部 分	所 在	岡崎市稲熊町字三丁目					地 番	8番1			
出 力 縮 尺	1/600	精 度 区 分		座 標 系 番 号 又 は 記 号		分 類	地図に準ずる図面			種 類	旧土地台帳附属地図
作 成 年 月 日					備 付 年 月 日 (原 図)				補 記 項		