


イ 11-44
ロ 11-53

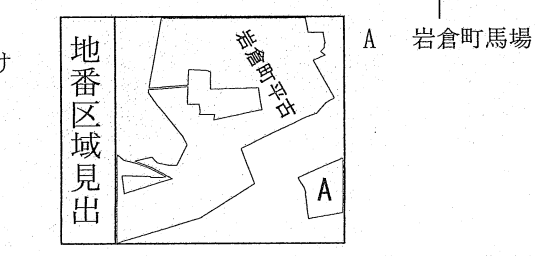

(注) 地図に準ずる図面は、土地の区画を明確にした不動産登記法所定の地図が備え付けられるまでの間、これに代わるものとして備え付けられている図面で、土地の位置及び形状の概略を記載した図面です。

(注) 斜線を施した部分は、閉鎖された部分です。


請求部	所在	豊田市岩倉町平古				地番	8番10			
出力縮尺	1/600	精度区分		座標系番号又は記号		分類	地図に準ずる図面		種類	旧土地台帳附属地図
作成年月日	明治22年4月			備付年月日(原図)		補記事項				


これは地図に準ずる図面に記録されている内容を証明した書面である。

令和5年3月28日
名古屋法務局豊田支局
登記官

地図整理番号：M16039
(1/2)


大古清志

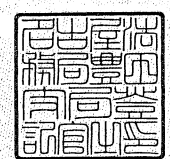

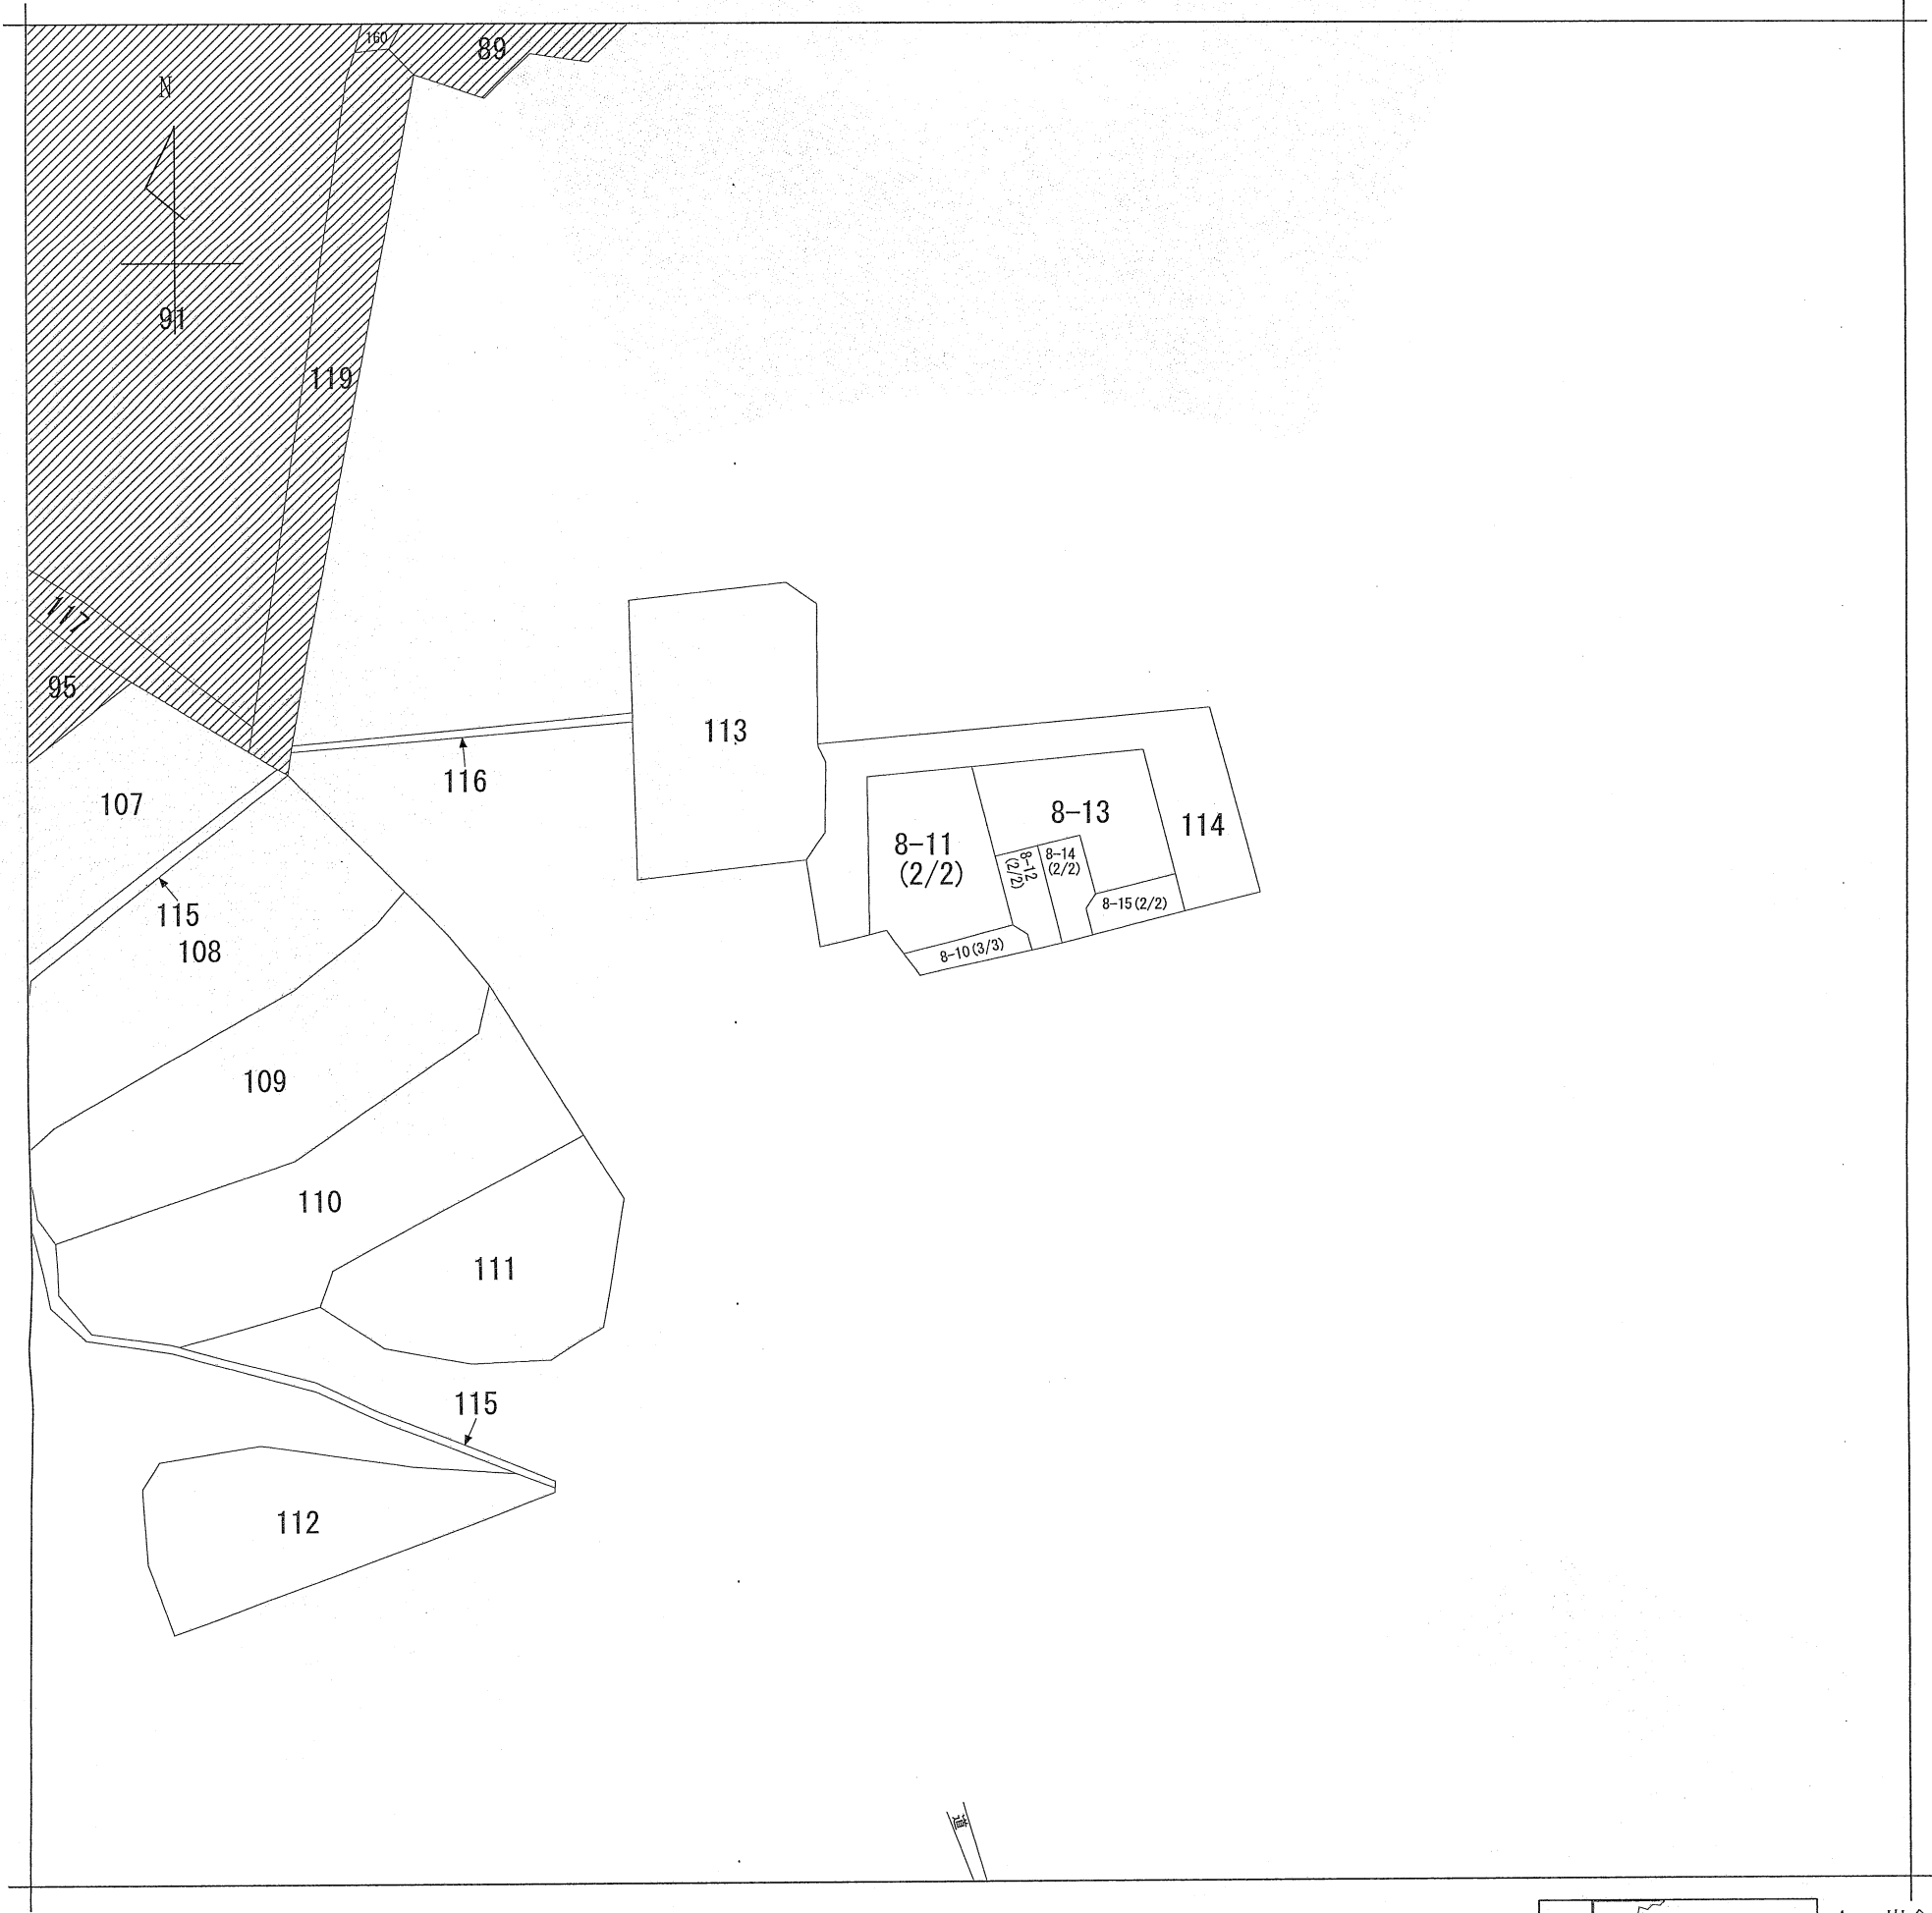

(注) 地図に準ずる図面は、土地の区画を明確にした不動産登記法所定の地図が備え付けられるまでの間、これに代わるものとして備え付けられている図面で、土地の位置及び形状の概略を記載した図面です。

(注) 斜線を施した部分は、閉鎖された部分です。

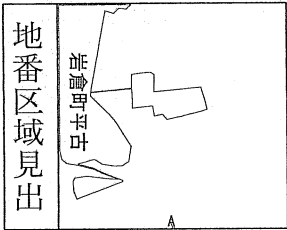

A 岩倉町馬場


請求部	所在	豊田市岩倉町平古				地番	8番10			
出力縮尺	1/600	精度区分		座標系又は記号		分類	地図に準ずる図面		種類	土地改良所在図
作成年月日	昭和44年4月14日			備付年月日(原図)	昭和44年4月14日			補記事項		

これは地図に準ずる図面に記録されている内容を証明した書面である。

令和5年3月28日
名古屋法務局豊田支局
登記官

地図整理番号：M16039
(2/2)

大古清志

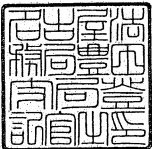

地 番	8-10~8-15	地 積 測 量 図
土地の所在	豊田市岩倉町平古	

全2枚の内2

地 番	D8-13		
測 点	X _n	Y _n	(X _{n+1} -X _{n-1}) Y _n
15	-104792.996	4222.150	-28533.289700
14	-104791.883	4225.469	9405.893994
13	-104790.770	4228.788	-15342.042864
12	-104795.511	4230.378	-6738.992154
4	-104792.363	4239.765	56562.704865
CX13	-104782.170	4236.346	30662.672348
5	-104785.125	4219.510	-45680.415260
		倍 面 積	336.531229
		面 積	168.2656145
		地 積	168.26 m ²

地 番	E8-14		
測 点	X _n	Y _n	(X _{n+1} -X _{n-1}) Y _n
2	-104813.821	4238.239	-36533.620180
3	-104812.287	4240.219	48414.820542
10	-104802.403	4231.635	65632.658850
11	-104796.777	4229.748	29151.423216
12	-104795.511	4230.378	25411.880646
13	-104790.770	4228.788	15342.042864
14	-104791.883	4225.469	-54495.873693
16	-104803.667	4229.421	-92785.037898
		倍 面 積	138.294347
		面 積	69.1471735
		地 積	69.14 m ²

地 番	F8-15		
測 点	X _n	Y _n	(X _{n+1} -X _{n-1}) Y _n
3	-104812.287	4240.219	-25666.045607
CX16	-104808.456	4245.163	69654.634504
CX17	-104795.879	4240.944	68249.511792
4	-104792.363	4239.765	1560.233520
12	-104795.511	4230.378	-18672.888492
11	-104796.777	4229.748	-29151.423216
10	-104802.403	4231.635	-65632.658850
		倍 面 積	341.363651
		面 積	170.6818255
		地 積	170.68 m ²

総 計 818.3907720

地 番	A8-10		
測 点	X _n	Y _n	(X _{n+1} -X _{n-1}) Y _n
R4PL2	-104818.729	4231.904	-2970.796608
1	-104815.355	4236.259	58447.665423
9	-104804.932	4227.207	68552.615919
8	-104799.138	4225.264	27143.095936
7	-104798.508	4223.999	-12638.205008
6	-104802.130	4213.202	-27748.148372
4-B-5	-104805.094	4215.632	-30398.922352
4-K240	-104809.341	4219.124	-30141.421856
4-K239	-104812.238	4226.266	-22449.924992
4-B-2	-104814.653	4228.364	-27446.310724
		倍 面 積	349.647366
		面 積	174.8236830
		地 積	174.82 m ²

地 番	B8-11		
測 点	X _n	Y _n	(X _{n+1} -X _{n-1}) Y _n
6	-104802.130	4213.202	6838.026846
7	-104798.508	4223.999	38582.006866
15	-104792.996	4222.150	56505.033450
5	-104785.125	4219.510	26380.376520
CX15	-104786.744	4210.288	-63179.581728
R4P7	-104800.131	4211.563	-64799.108318
		倍 面 積	326.753636
		面 積	163.3768180
		地 積	163.37 m ²


地 番	C8-12		
測 点	X _n	Y _n	(X _{n+1} -X _{n-1}) Y _n
1	-104815.355	4236.259	-37656.106251
2	-104813.821	4238.239	49536.537432
16	-104803.667	4229.421	92785.037898
14	-104791.883	4225.469	45089.979699
15	-104792.996	4222.150	-27971.743750
7	-104798.508	4223.999	-25943.801858
8	-104799.138	4225.264	-27143.095936
9	-104804.932	4227.207	-68552.615919
		倍 面 積	144.191315
		面 積	72.0956575
		地 積	72.09 m ²

作 成 者 岡崎市戸崎新町5番地33
土地家屋調査士 高木秀夫
(令和5年3月14日作成)

申 請 人 シティーホーム株式会社
代表取締役 増田 直樹

縮 尺 1/

豊田市岩倉町平古地内 S=1/200

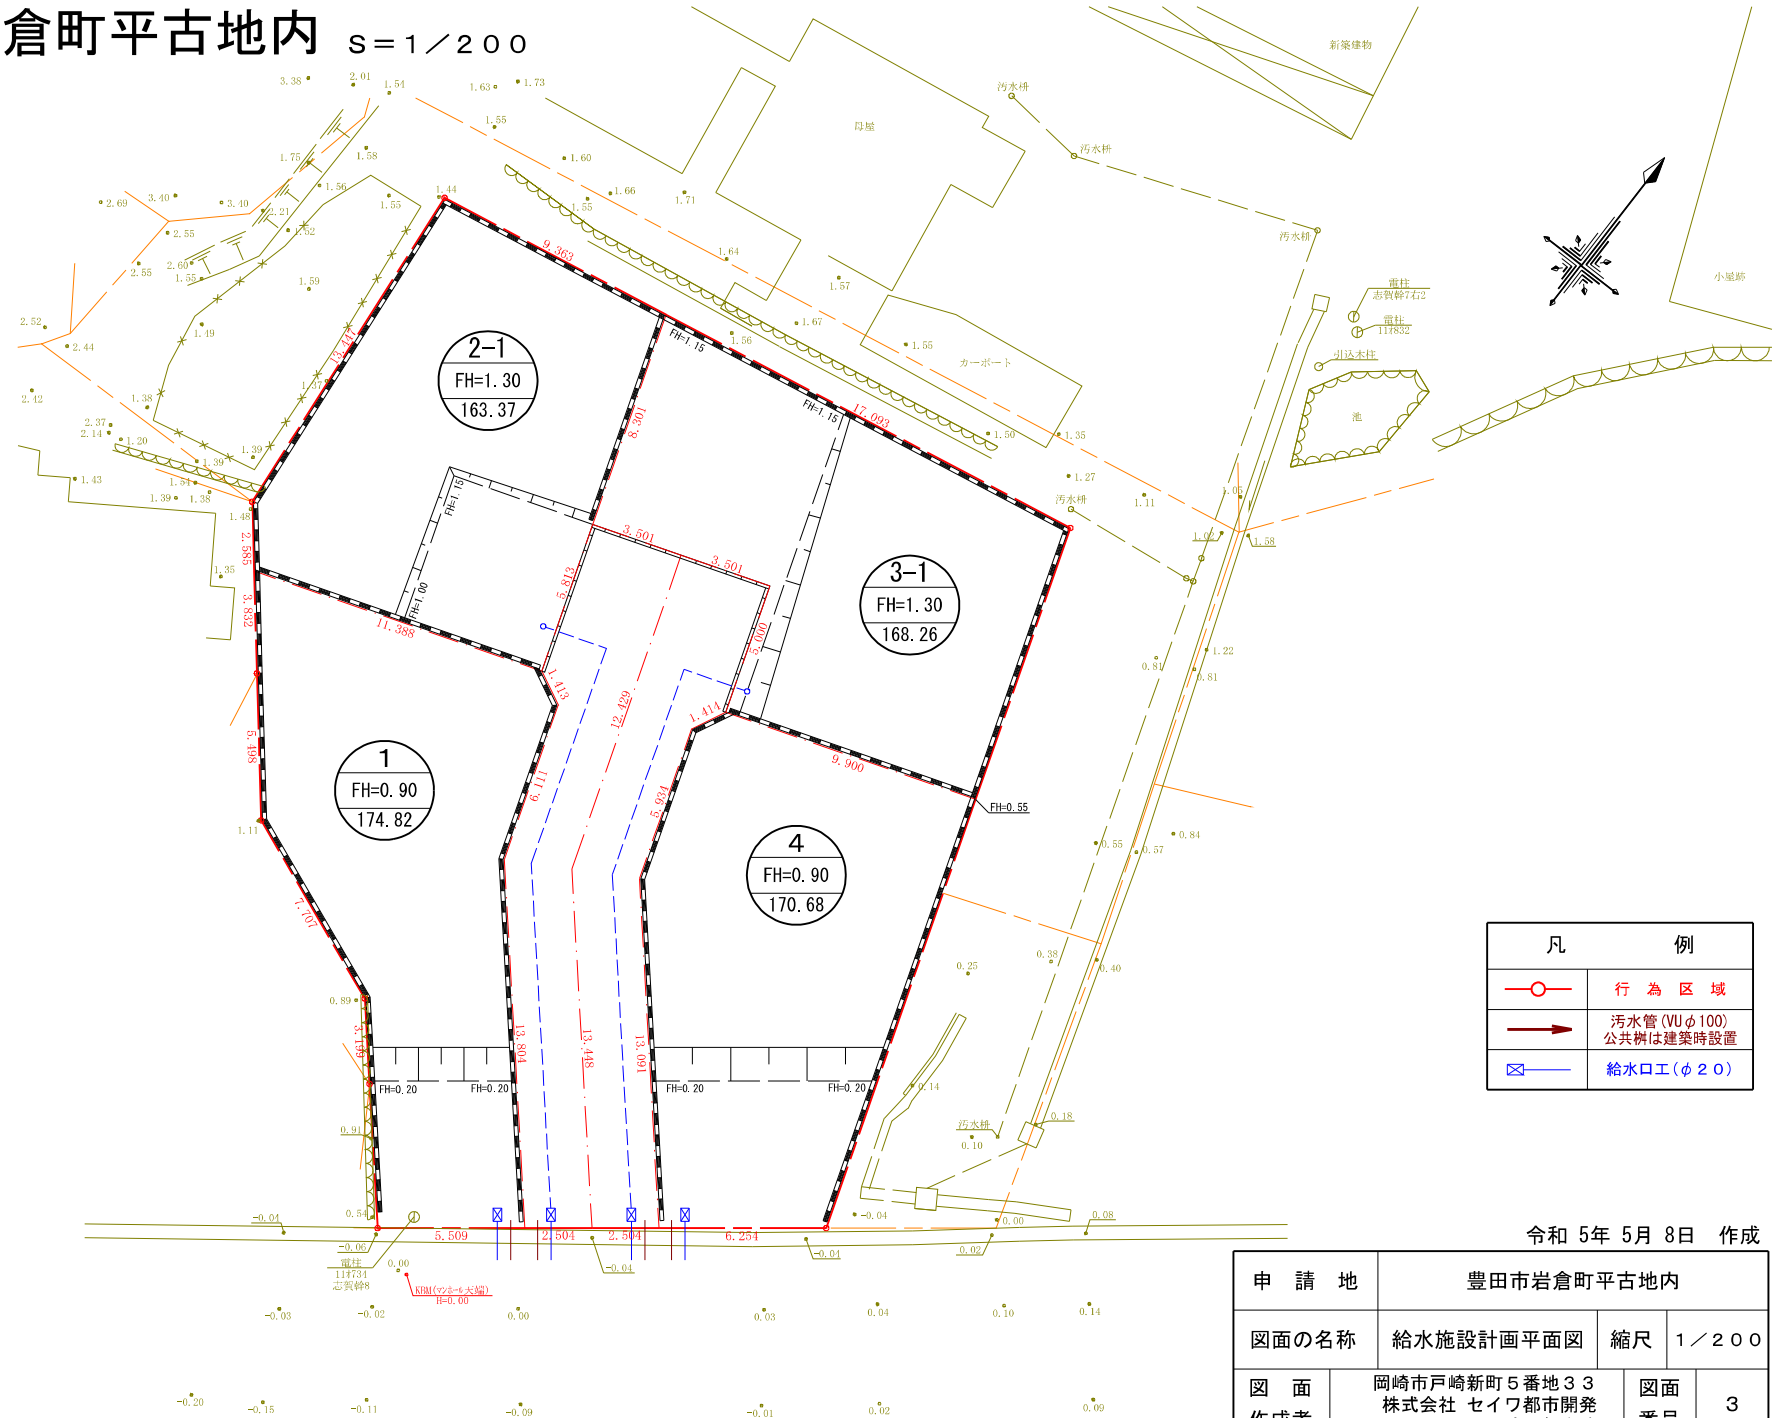

凡 例	
	行 為 区 域
	污水管 (VUφ100) 公共樹は建築時設置
	給水口工 (φ 2 0)

令和 5 年 5 月 8 日 作成

申 請 地	豊田市岩倉町平古地内		
図面の名称	給水施設計画平面図	縮尺	1/200
図 面 作成者	岡崎市戸崎新町 5 番地 3 3 株式会社 セイワ都市開発 嶋田都志勝	図面 番号	3