

地番	面積
1	199.9977880 m <sup>2</sup>
2	207.7885815 m <sup>2</sup>
3	203.0842235 m <sup>2</sup>

総合計面積	610.8705930 m <sup>2</sup>
-------	----------------------------

凡例

	申請地		小堤工 (30度)
10.00	現況地盤高		砕石敷き
10.00	計画地盤高		
FH	計画地盤高 (建築時宅地)		

境界点	境界標の種類
	コンクリート杭
	プラスチック杭
	金属標
	紙
	刻印
	計算点

図面作成者 愛知県岡崎市竜美旭町12番地11 池淵測量設計事務所 池淵寛太	申請地 岡崎市福岡町字宮池81番1、82番4	造成工事	図面番号 01
作成年月日 令和5年7月22日	図面名称 計画平面図	縮尺 1/200	

地番	81-1 81-4、81-5	地積測量図
土地の所在	岡崎市福岡町字宮池	

求積表

地番 (A) 81-1				
NO	Xn	Yn	Xn・(Yn+1-Yn-1)	距離
S2	200.918	191.814	-4814.798952	27.749
S4	179.689	173.943	-2380.340183	6.411
911	175.247	178.567	4199.619108	28.318
104	195.933	197.907	2595.524451	7.872
合計			-399.995576	
合計面積			199.9977880	
地積			199.99 m <sup>2</sup>	

地番 (B) 81-4				
NO	Xn	Yn	Xn・(Yn+1-Yn-1)	距離
S1	205.712	185.954	-4801.729504	27.145
S3	184.945	168.472	-2221.374395	7.586
S4	179.689	173.943	4194.300638	27.749
S2	200.918	191.814	2413.226098	7.571
合計			-415.577163	
合計面積			207.7885815	
地積			207.78 m <sup>2</sup>	


地番 (C) 81-5				
NO	Xn	Yn	Xn・(Yn+1-Yn-1)	距離
917	209.746	181.023	-4421.026188	26.764
918	188.401	164.876	-2364.620951	4.987
S3	184.945	168.472	3898.270710	27.145
S1	205.712	185.954	2581.891312	6.370
合計			-305.485117	
合計面積			152.7425585	
地積			152.74 m <sup>2</sup>	

総合計面積 560.5289280 m<sup>2</sup>


測量年月日	令和5年 7月23日
座標系	任意座標系

恒久的地物の名称及び座標値

点名	X座標	Y座標	備考
IN-1	199.385	200.793	側溝に刻印
IN-2	213.786	183.062	側溝に刻印

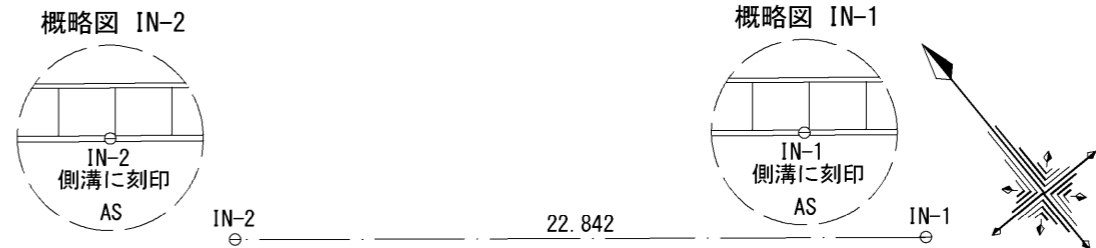

福岡町字北居士

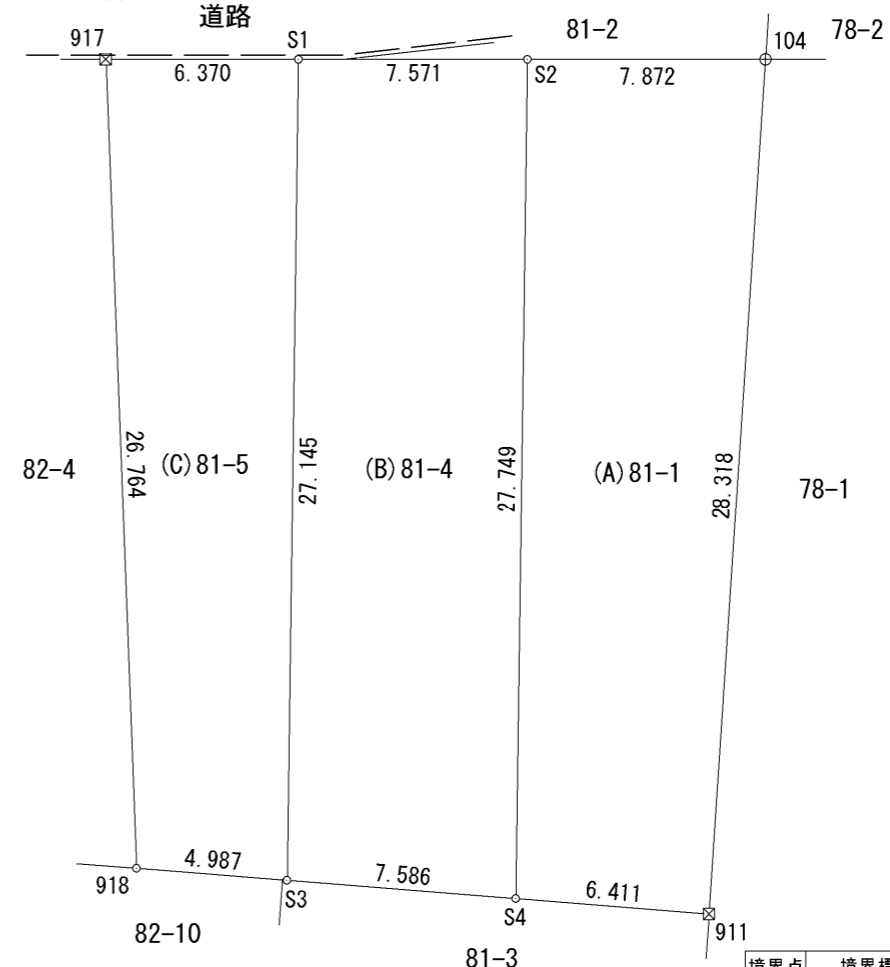

境界点	境界標の種類
田	コンクリート杭
☒	プラスチック杭
☒	金属標
⊕	鉄
⊖	刻印
○	計算点

単位：m

作成者	岡崎市竜美旭町12番地11 土地家屋調査士 池 渕 寛 太 (令和5年7月26日作成)	縮尺	1 / 250	申請人	シティーホーム株式会社 代表取締役 増田 直樹	縮尺	1 / 250
-----	---	----	---------	-----	----------------------------	----	---------

土地所在図  
地積測量図

地番	82番4、82番10
土地の所在	岡崎市福岡町字宮池

求積表

地番 ① 82-4				
NO	X <sub>n</sub>	Y <sub>n</sub>	Y <sub>n+1</sub> -Y <sub>n-1</sub>	X <sub>n</sub> ・(Y <sub>n+1</sub> -Y <sub>n-1</sub> )
102	210.506	180.094	-11.331	-2385.243486
403	198.134	169.692	-17.093	-3386.704462
910	190.202	163.001	-4.816	-916.012832
918	188.401	164.876	18.022	3395.362822
917	209.746	181.023	15.218	3191.914628
合計				-100.683330
合計面積				50.3416650
地積				50.34 m <sup>2</sup>


地番 ② 82-10				
NO	X <sub>n</sub>	Y <sub>n</sub>	Y <sub>n+1</sub> -Y <sub>n-1</sub>	X <sub>n</sub> ・(Y <sub>n+1</sub> -Y <sub>n-1</sub> )
910	190.202	163.001	-5.503	-1046.681606
402	185.902	159.373	1.263	234.794226
916	180.905	164.264	5.401	977.067905
919	181.416	164.774	4.121	747.615336
914	185.029	168.385	0.102	18.872958
918	188.401	164.876	-5.384	-1014.350984
合計				-82.682165
合計面積				41.3410825
地積				41.34 m <sup>2</sup>

恒久標：102、910、918、914、402



引照点の座標値

点名	X座標	Y座標
INS-1	199.385	200.793
INS-2	213.786	183.062

引照点INS-1概略図

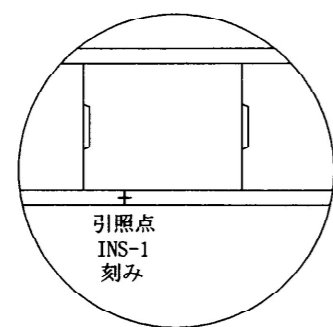



引照点INS-2概略図

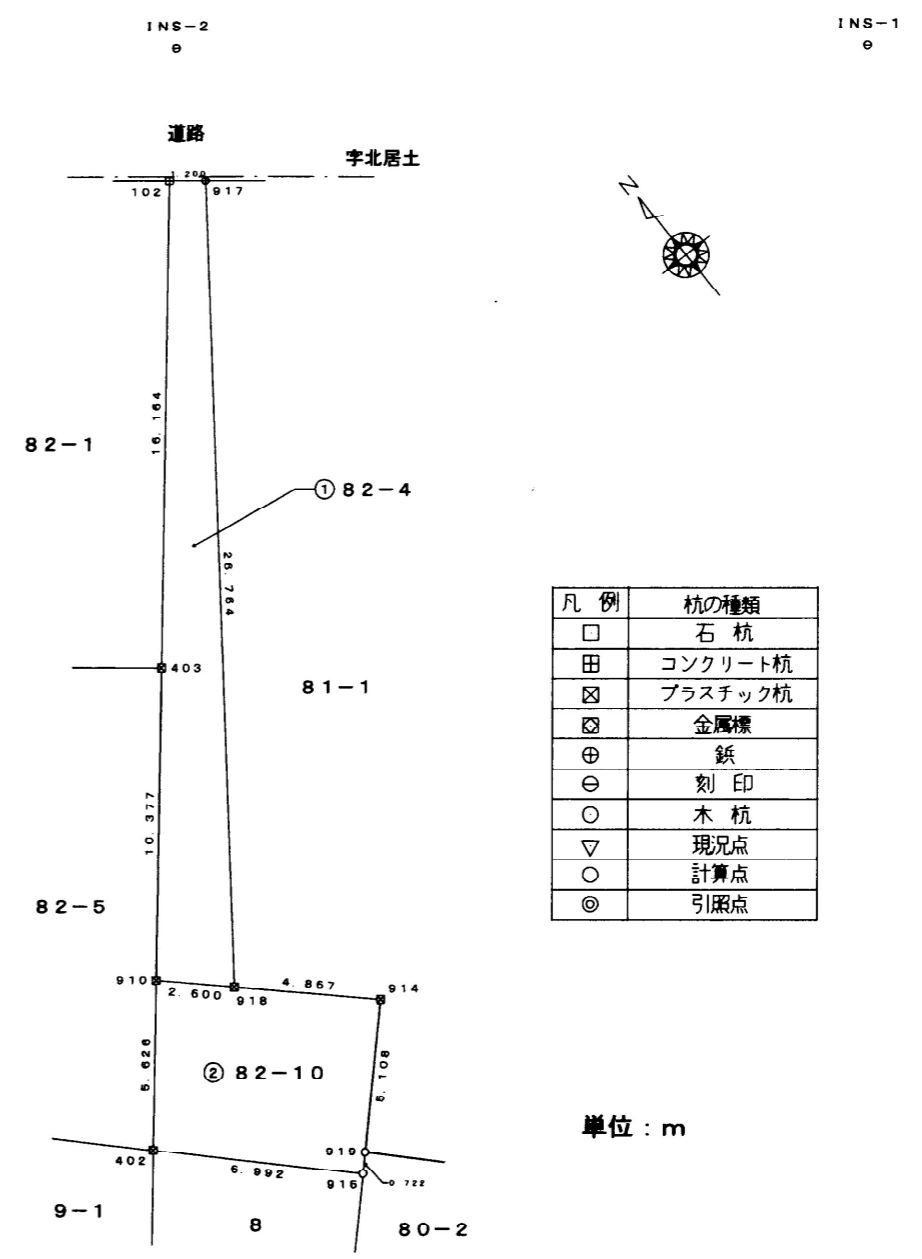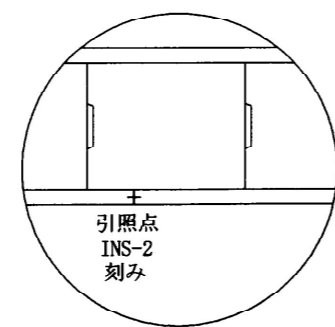

凡例	杭の種類
□	石杭
田	コンクリート杭
⊠	プラスチック杭
⊞	金属標
⊕	鉄
⊖	刻印
○	木杭
▽	現況点
○	計算点
◎	引照点

作成者 岡崎市奄美旭町11番地8  
土地家屋調査士 柴田良雄  
平成21年9月9日作成

申請人  
縮尺 1/250

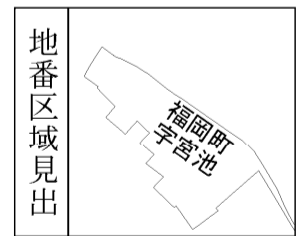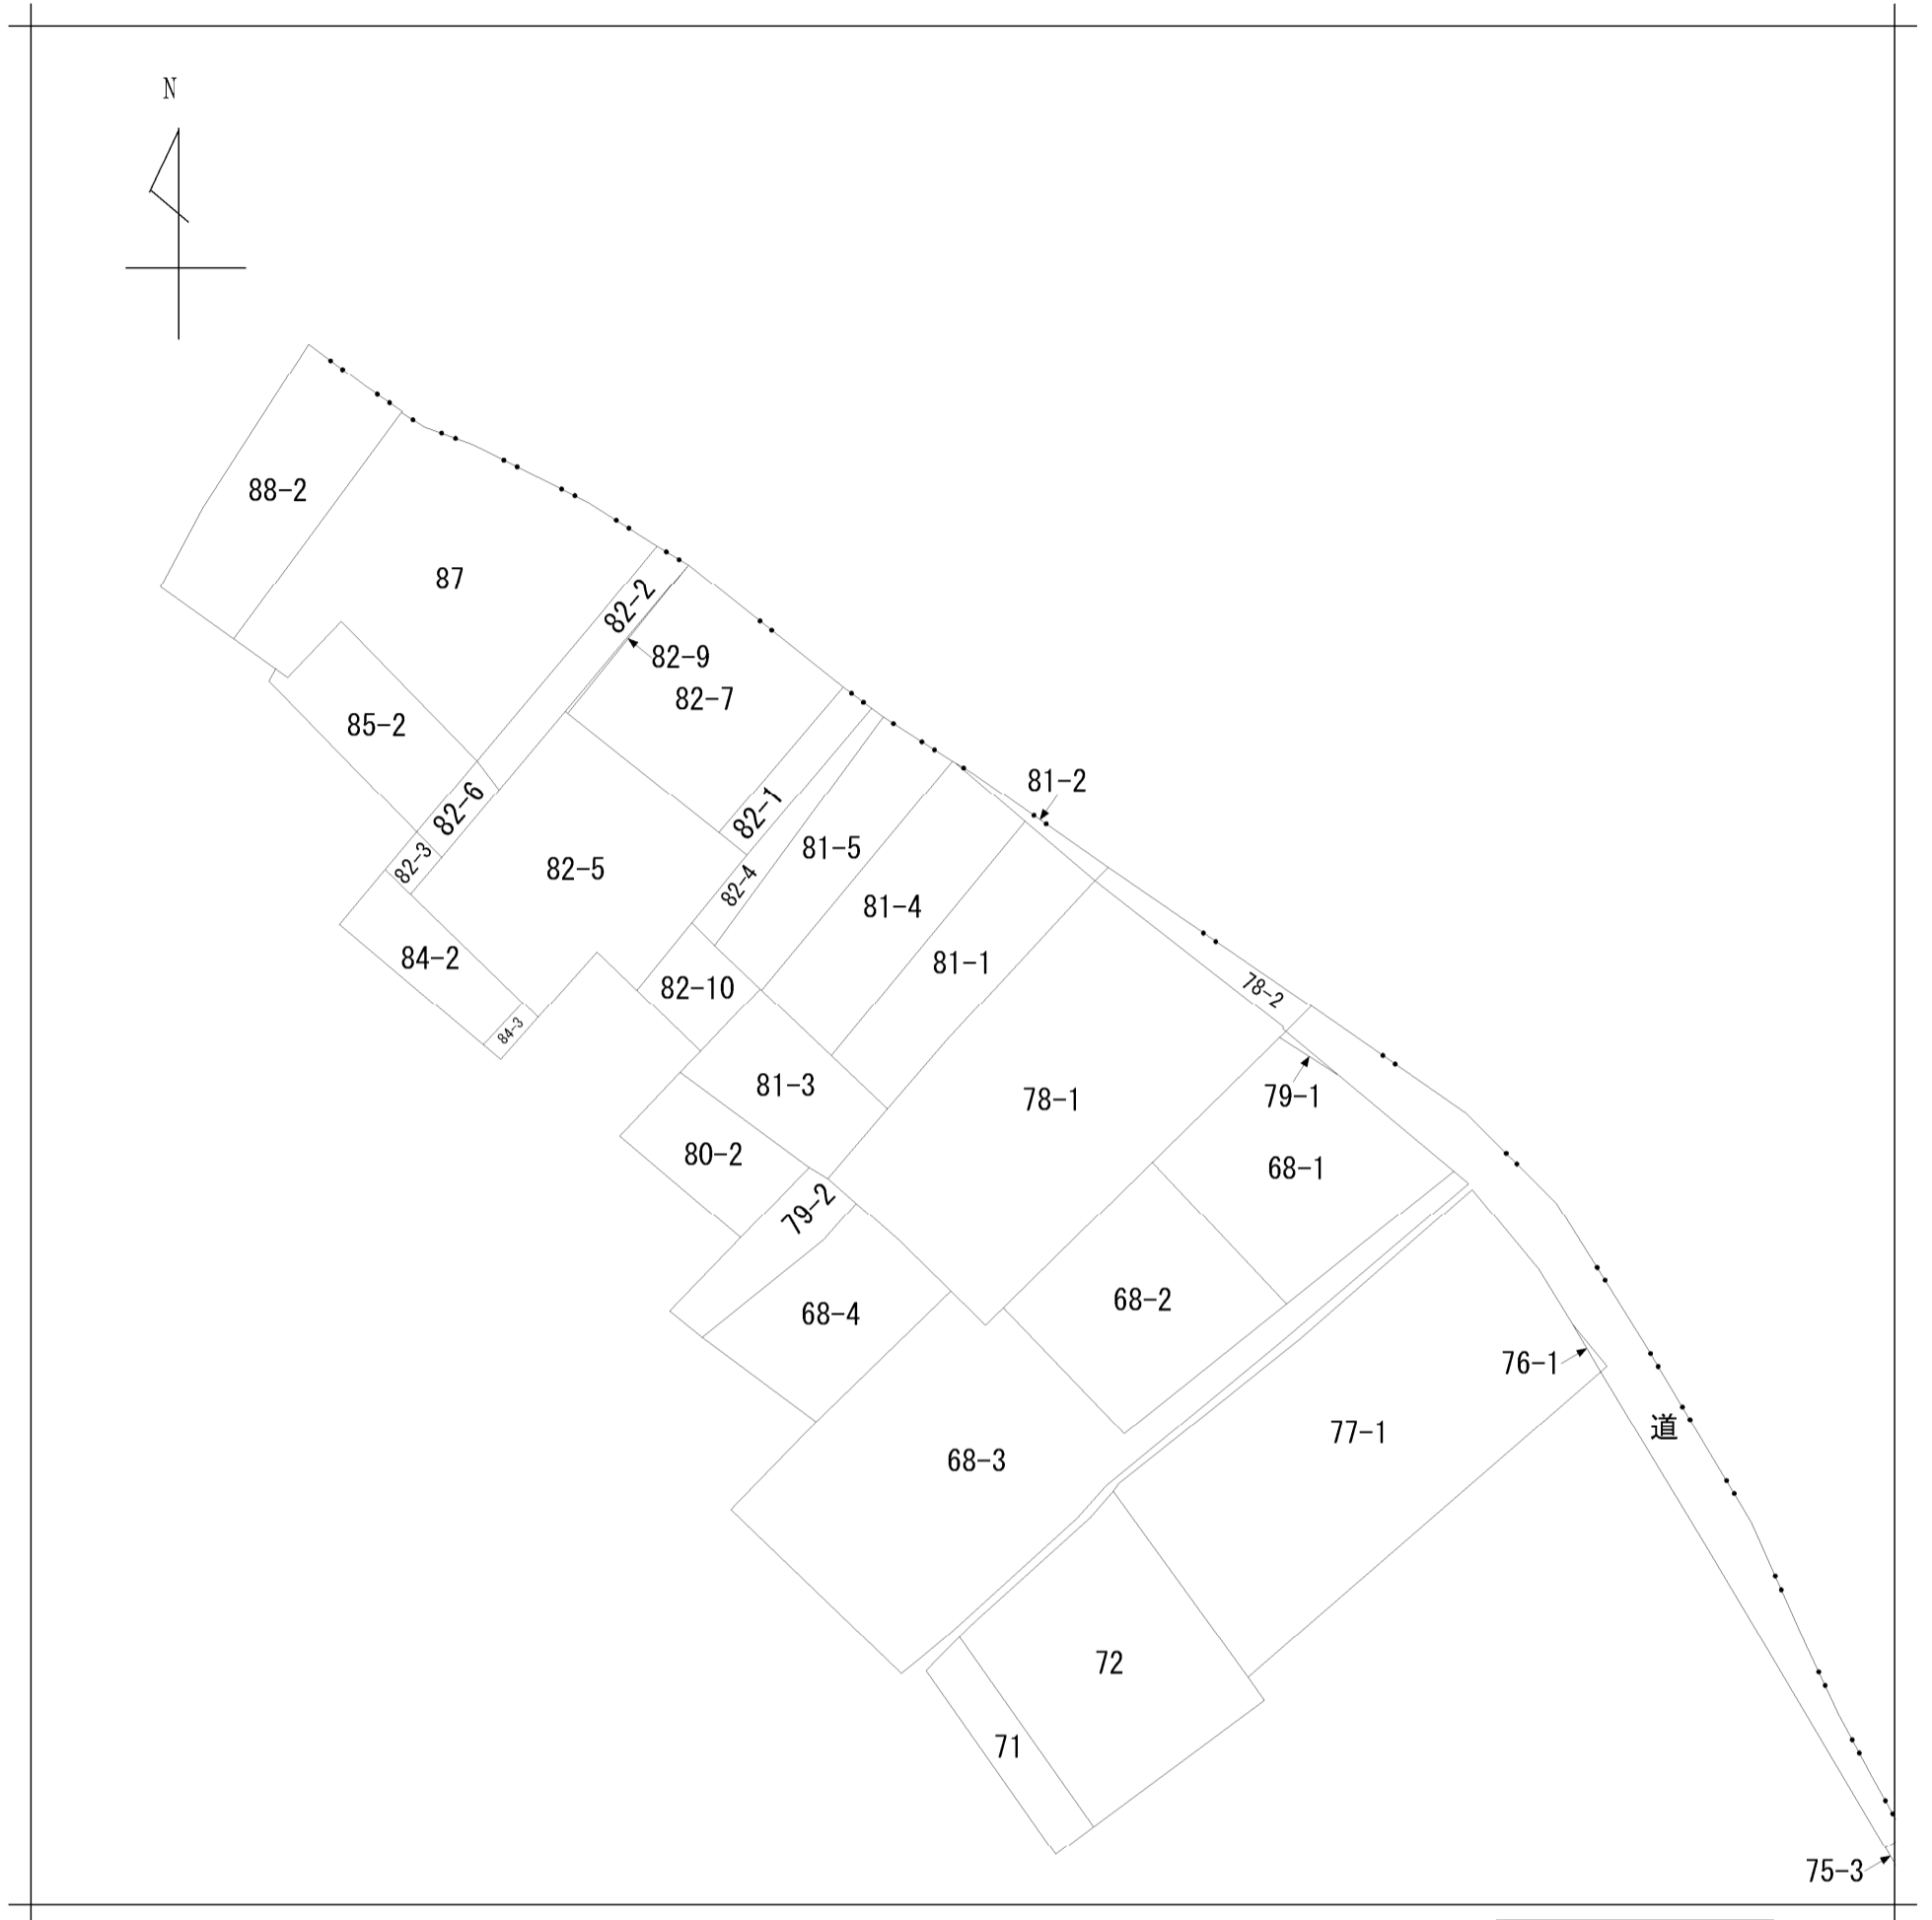

請求部分	所在	岡崎市福岡町字宮池				地番	81番1			
出力縮尺	1/600	精度区分		座標系番号又は記号		分類	地図に準ずる図面		種類	旧土地台帳附属地図
作成年月日					備付年月日(原図)			補記事項		