

地番	面積
1	147.6142445 m ²
2	153.5932900 m ²
合計面積	301.2075345 m ²

境界点	境界標の種類
田	コンクリート杭
⊠	プラスチック杭
⊗	金属標
⊕	鋳
⊖	刻印
○	計算点

図面作成者 愛知県岡崎市竜美旭町12番地11 池淵測量設計事務所 池淵寛太	申請地 額田郡幸田町大字相見字縄手下28番	造成工事	図面番号 01
作成年月日 令和 5年 7月 29日	図面名称 計画平面図	縮尺 1/200	

地番	28-1、28-2	地積測量図
土地の所在	額田郡幸田町大字相見字縄手下	

求積表

(A) 28-1					
地番	NO	Xn	Yn	Xn・(Yn+1-Yn-1)	距離
	X2	-123784.970	-195.830	1484553.145210	15.998
	X1	-123795.649	-207.743	614274.010338	10.400
	W5-51	-123803.386	-200.792	-2011309.808956	12.482
	W5-52	-123795.054	-191.497	-1113288.920622	0.711
	W5-45	-123794.410	-191.799	190148.213760	3.022
	W5-46	-123791.651	-193.033	347978.330961	4.013
	W5-47	-123787.960	-194.610	336331.887320	3.009
	W5-48	-123785.175	-195.750	151017.913500	0.220
		合計		-295.228489	
		合計面積		147.6142445	
		地積		147.61 m ²	


(B) 28-2					
地番	NO	Xn	Yn	Xn・(Yn+1-Yn-1)	距離
	X1	-123795.649	-207.743	-1511173.487343	15.998
	X2	-123784.970	-195.830	-1346904.258570	2.824
	W5-49	-123782.341	-196.862	687115.774891	4.961
	W5-1	-123780.294	-201.381	1143234.795384	5.047
	W5-2	-123782.090	-206.098	698626.115960	0.998
	W5-3	-123782.460	-207.025	228254.856240	0.999
	W5-4	-123782.857	-207.942	225532.365454	0.998
	W5-5	-123783.278	-208.847	222933.683678	1.000
	W5-6	-123783.723	-209.743	219963.675771	1.002
	W5-7	-123784.202	-210.624	216251.000894	0.998
	W5-8	-123784.700	-211.490	213652.392200	1.001
	W5-9	-123785.213	-212.350	210806.217739	0.999
	W5-10	-123785.750	-213.193	207093.559750	1.001
	W5-11	-123786.311	-214.023	202514.404796	0.998
	W5-12	-123786.900	-214.829	155971.494000	0.577
	W5-50	-123787.257	-215.283	-840763.049544	10.841
	W5-56	-123795.322	-208.037	-933416.727880	0.439
		合計		-307.186580	
		合計面積		153.5932900	
		地積		153.59 m ²	

総合計面積	301.2075345 m ²
-------	----------------------------

測量年月日	令和5年11月29日
座標系	世界測地系 VII系

この測量図面は、世界測地系に基づく成果である。


基準点の種類		座標系番号		
街区基準点		(VII)系		
点名	種別	標識の種類	X座標	Y座標
WT33	基準点	金属鈹	-123781.634	-196.609
WT68	基準点	金属鈹	-123786.396	-226.530

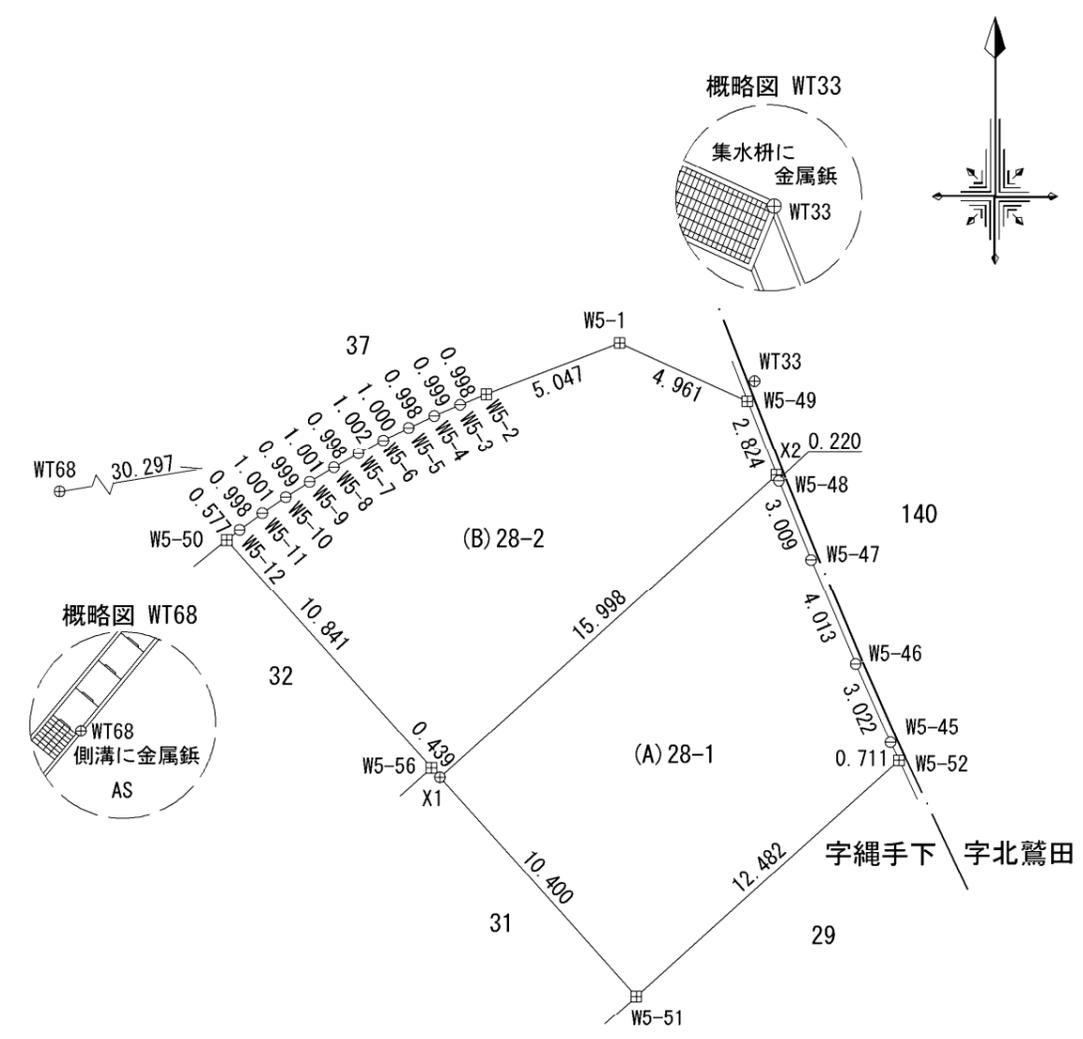

境界点	境界標の種類
田	コンクリート杭
☒	プラスチック杭
☒	金属標
⊕	鈹
⊖	刻印
○	計算点

単位：m

作成者	岡崎市竜美旭町12番地11	縮尺	1/	申請人	シティーホーム株式会社	縮尺	1/250
	土地家屋調査士 池 渕 寛 太				代表取締役 増田 直樹		
	(令和5年11月29日作成)						

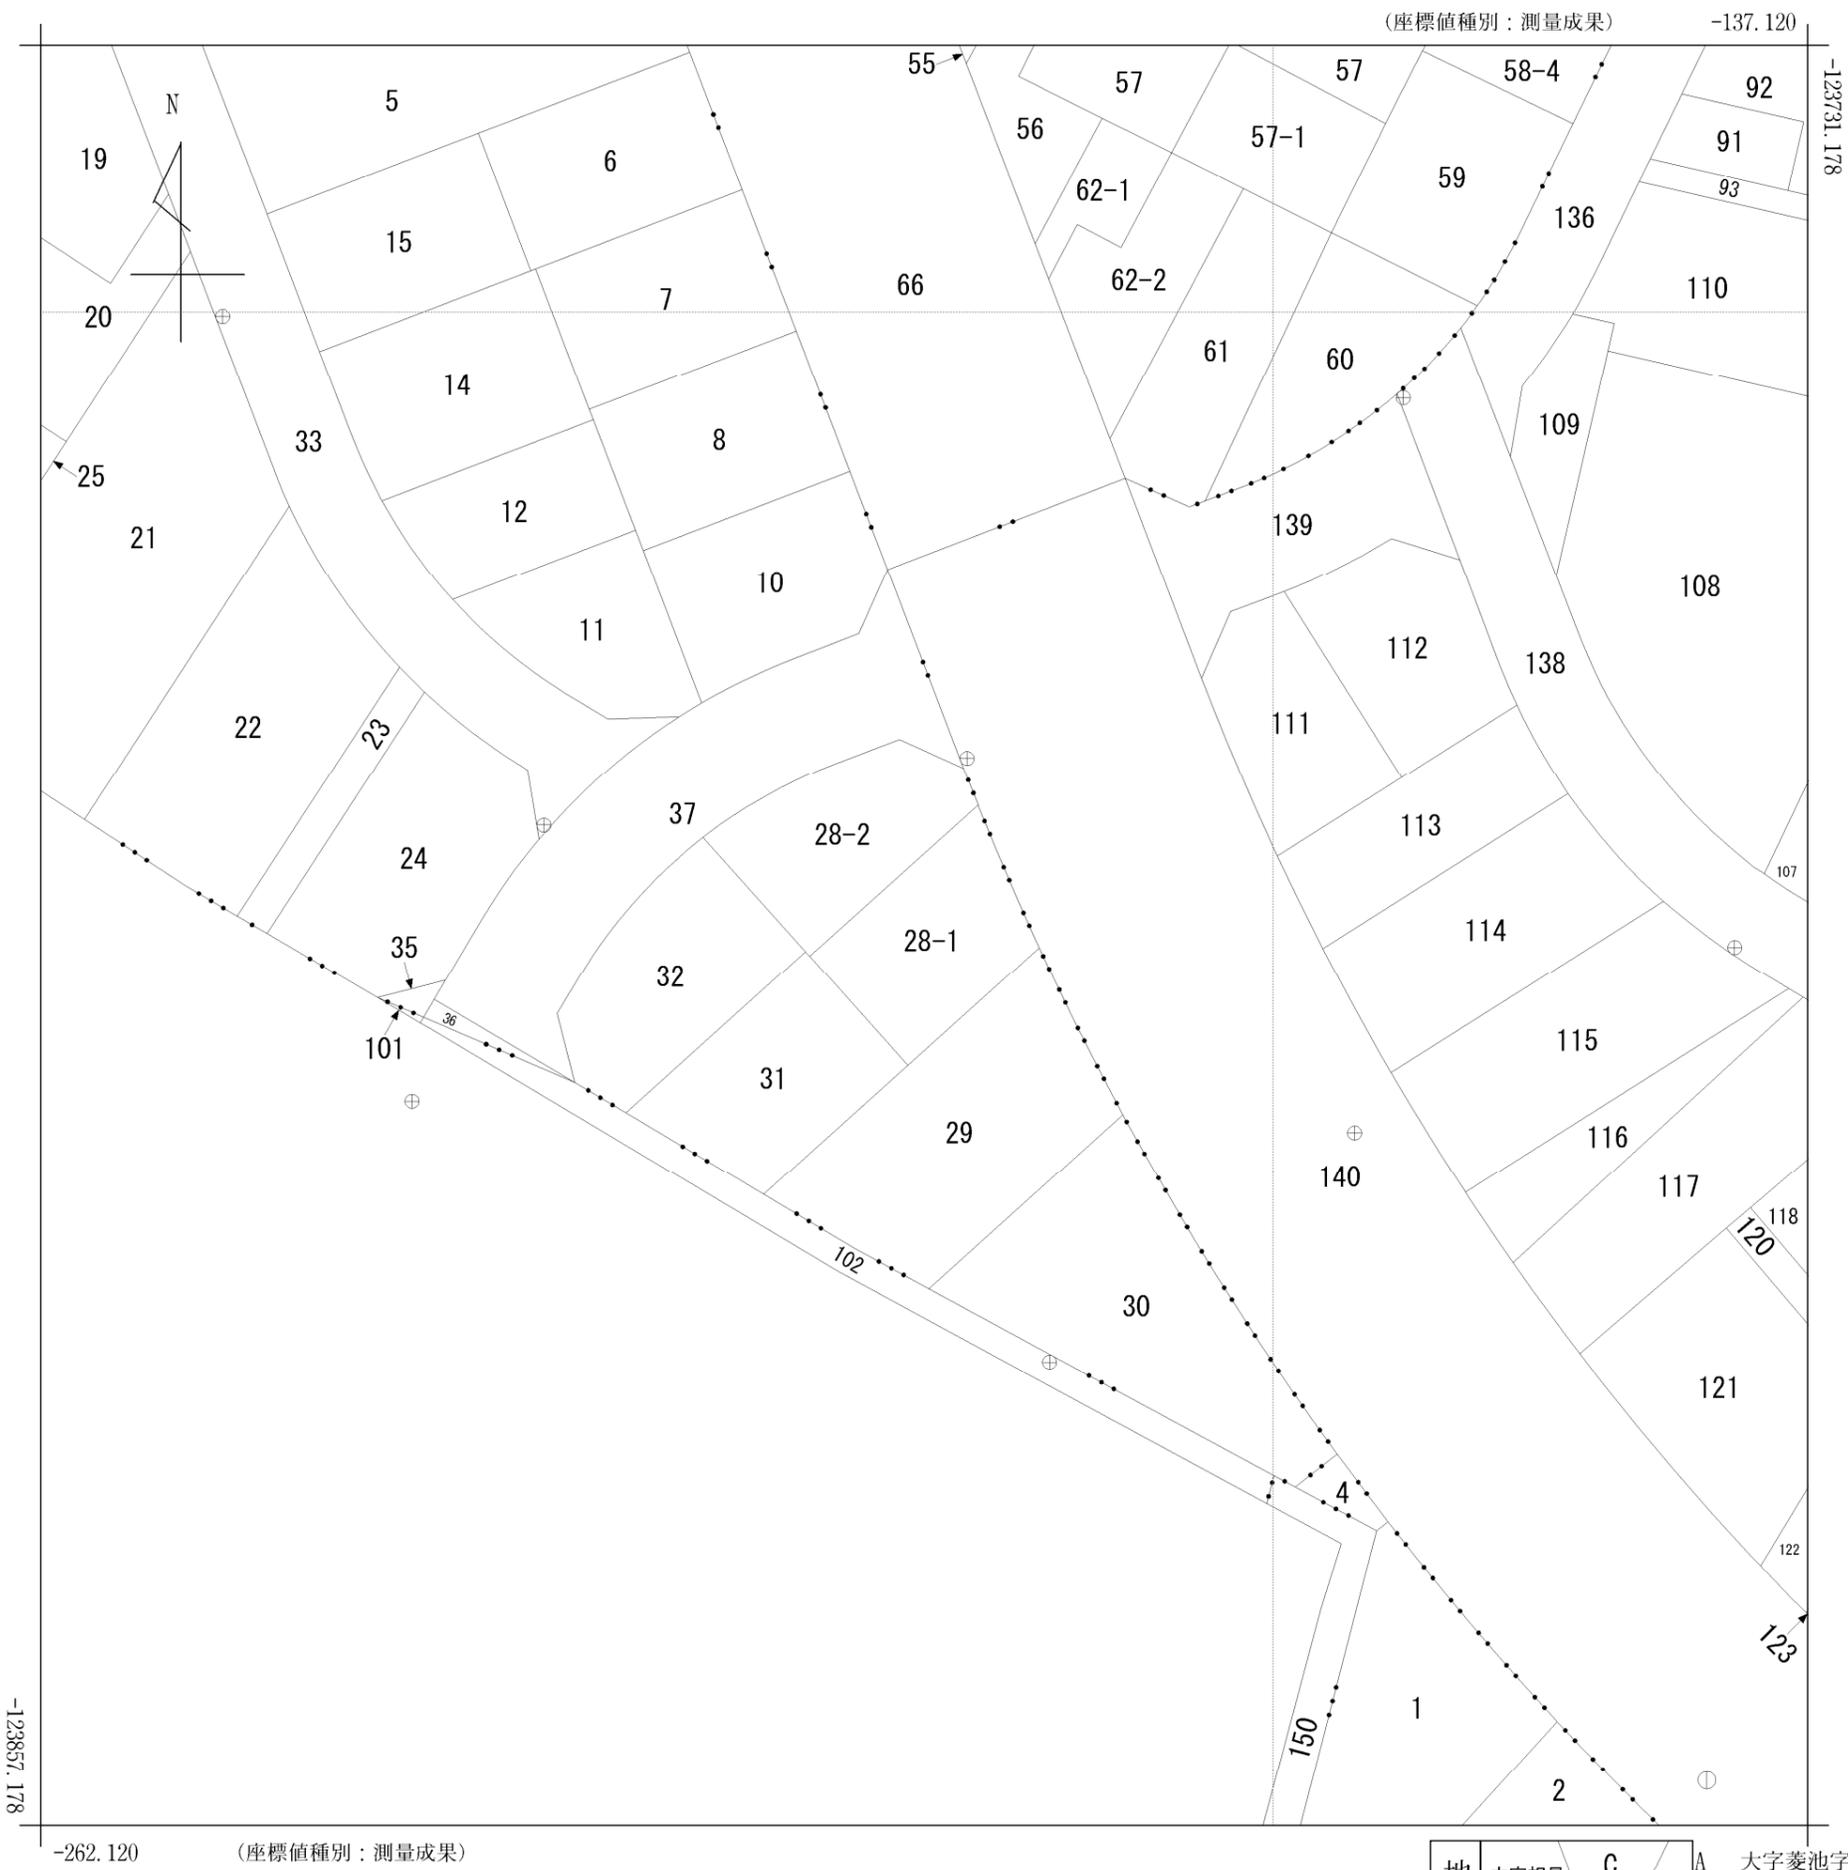

地番区域見出

大字相見字縄手下
 大字菱池字家下
 大字相見字西寺西
 大字相見字西屋敷

A 大字菱池字西寺西
 B 大字相見字西寺西
 C 大字相見字西屋敷

請求部	所在	額田郡幸田町大字相見字縄手下				地番	28番1			
出縮力尺	1/500	精度区分	甲二	座標系番号又は記号	VII	分類	地図(法第14条第1項)		種類	土地区画整理所在図
作成年月日	平成27年7月17日			備付年月日(原図)	平成27年7月21日			補記事項		