

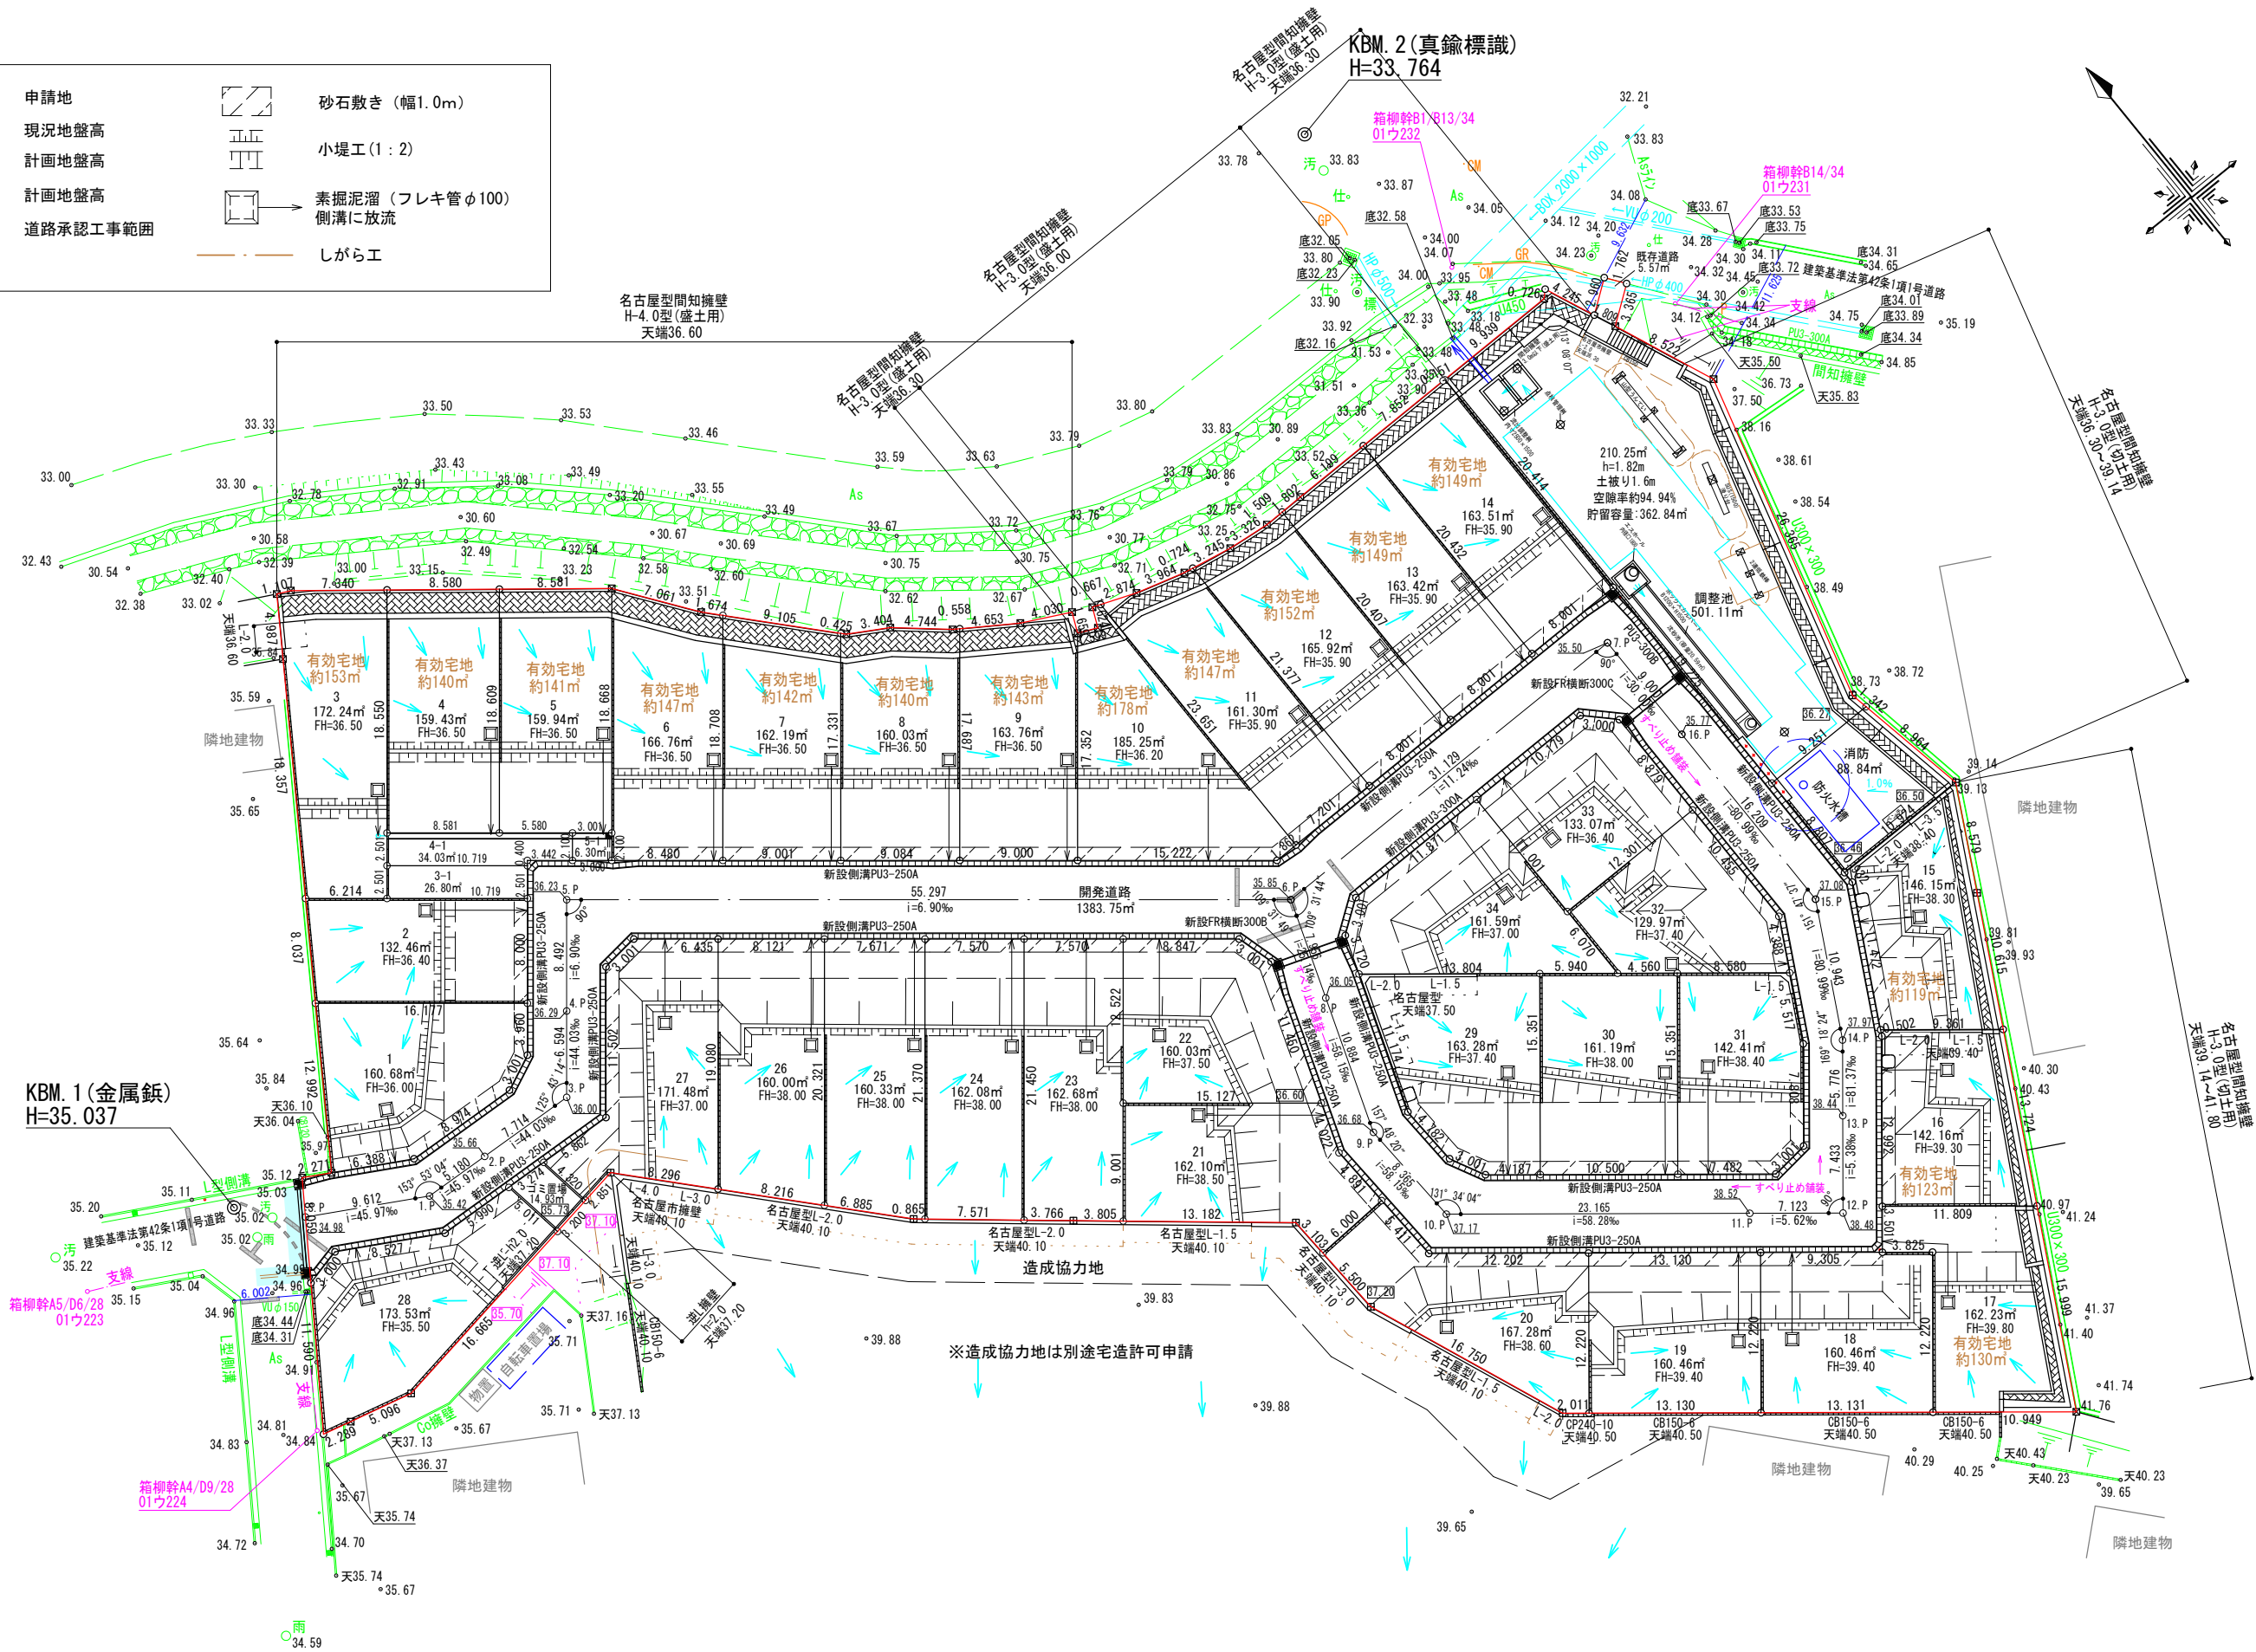



凡 例

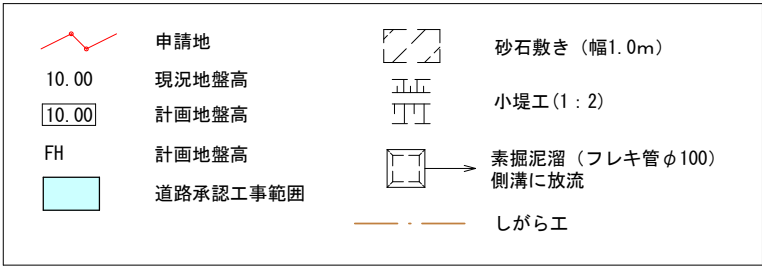

図面作成者 愛知県岡崎市竜美旭町12番地11 株式会社K A I T 池淵寛太	申請地 岡崎市小呂町字三乃己田地内		造成工事 縮尺 1/500
	作成年月日 令和 5年 6月 19日	図面名称 土地利用計画図(宅地有効面積図)	

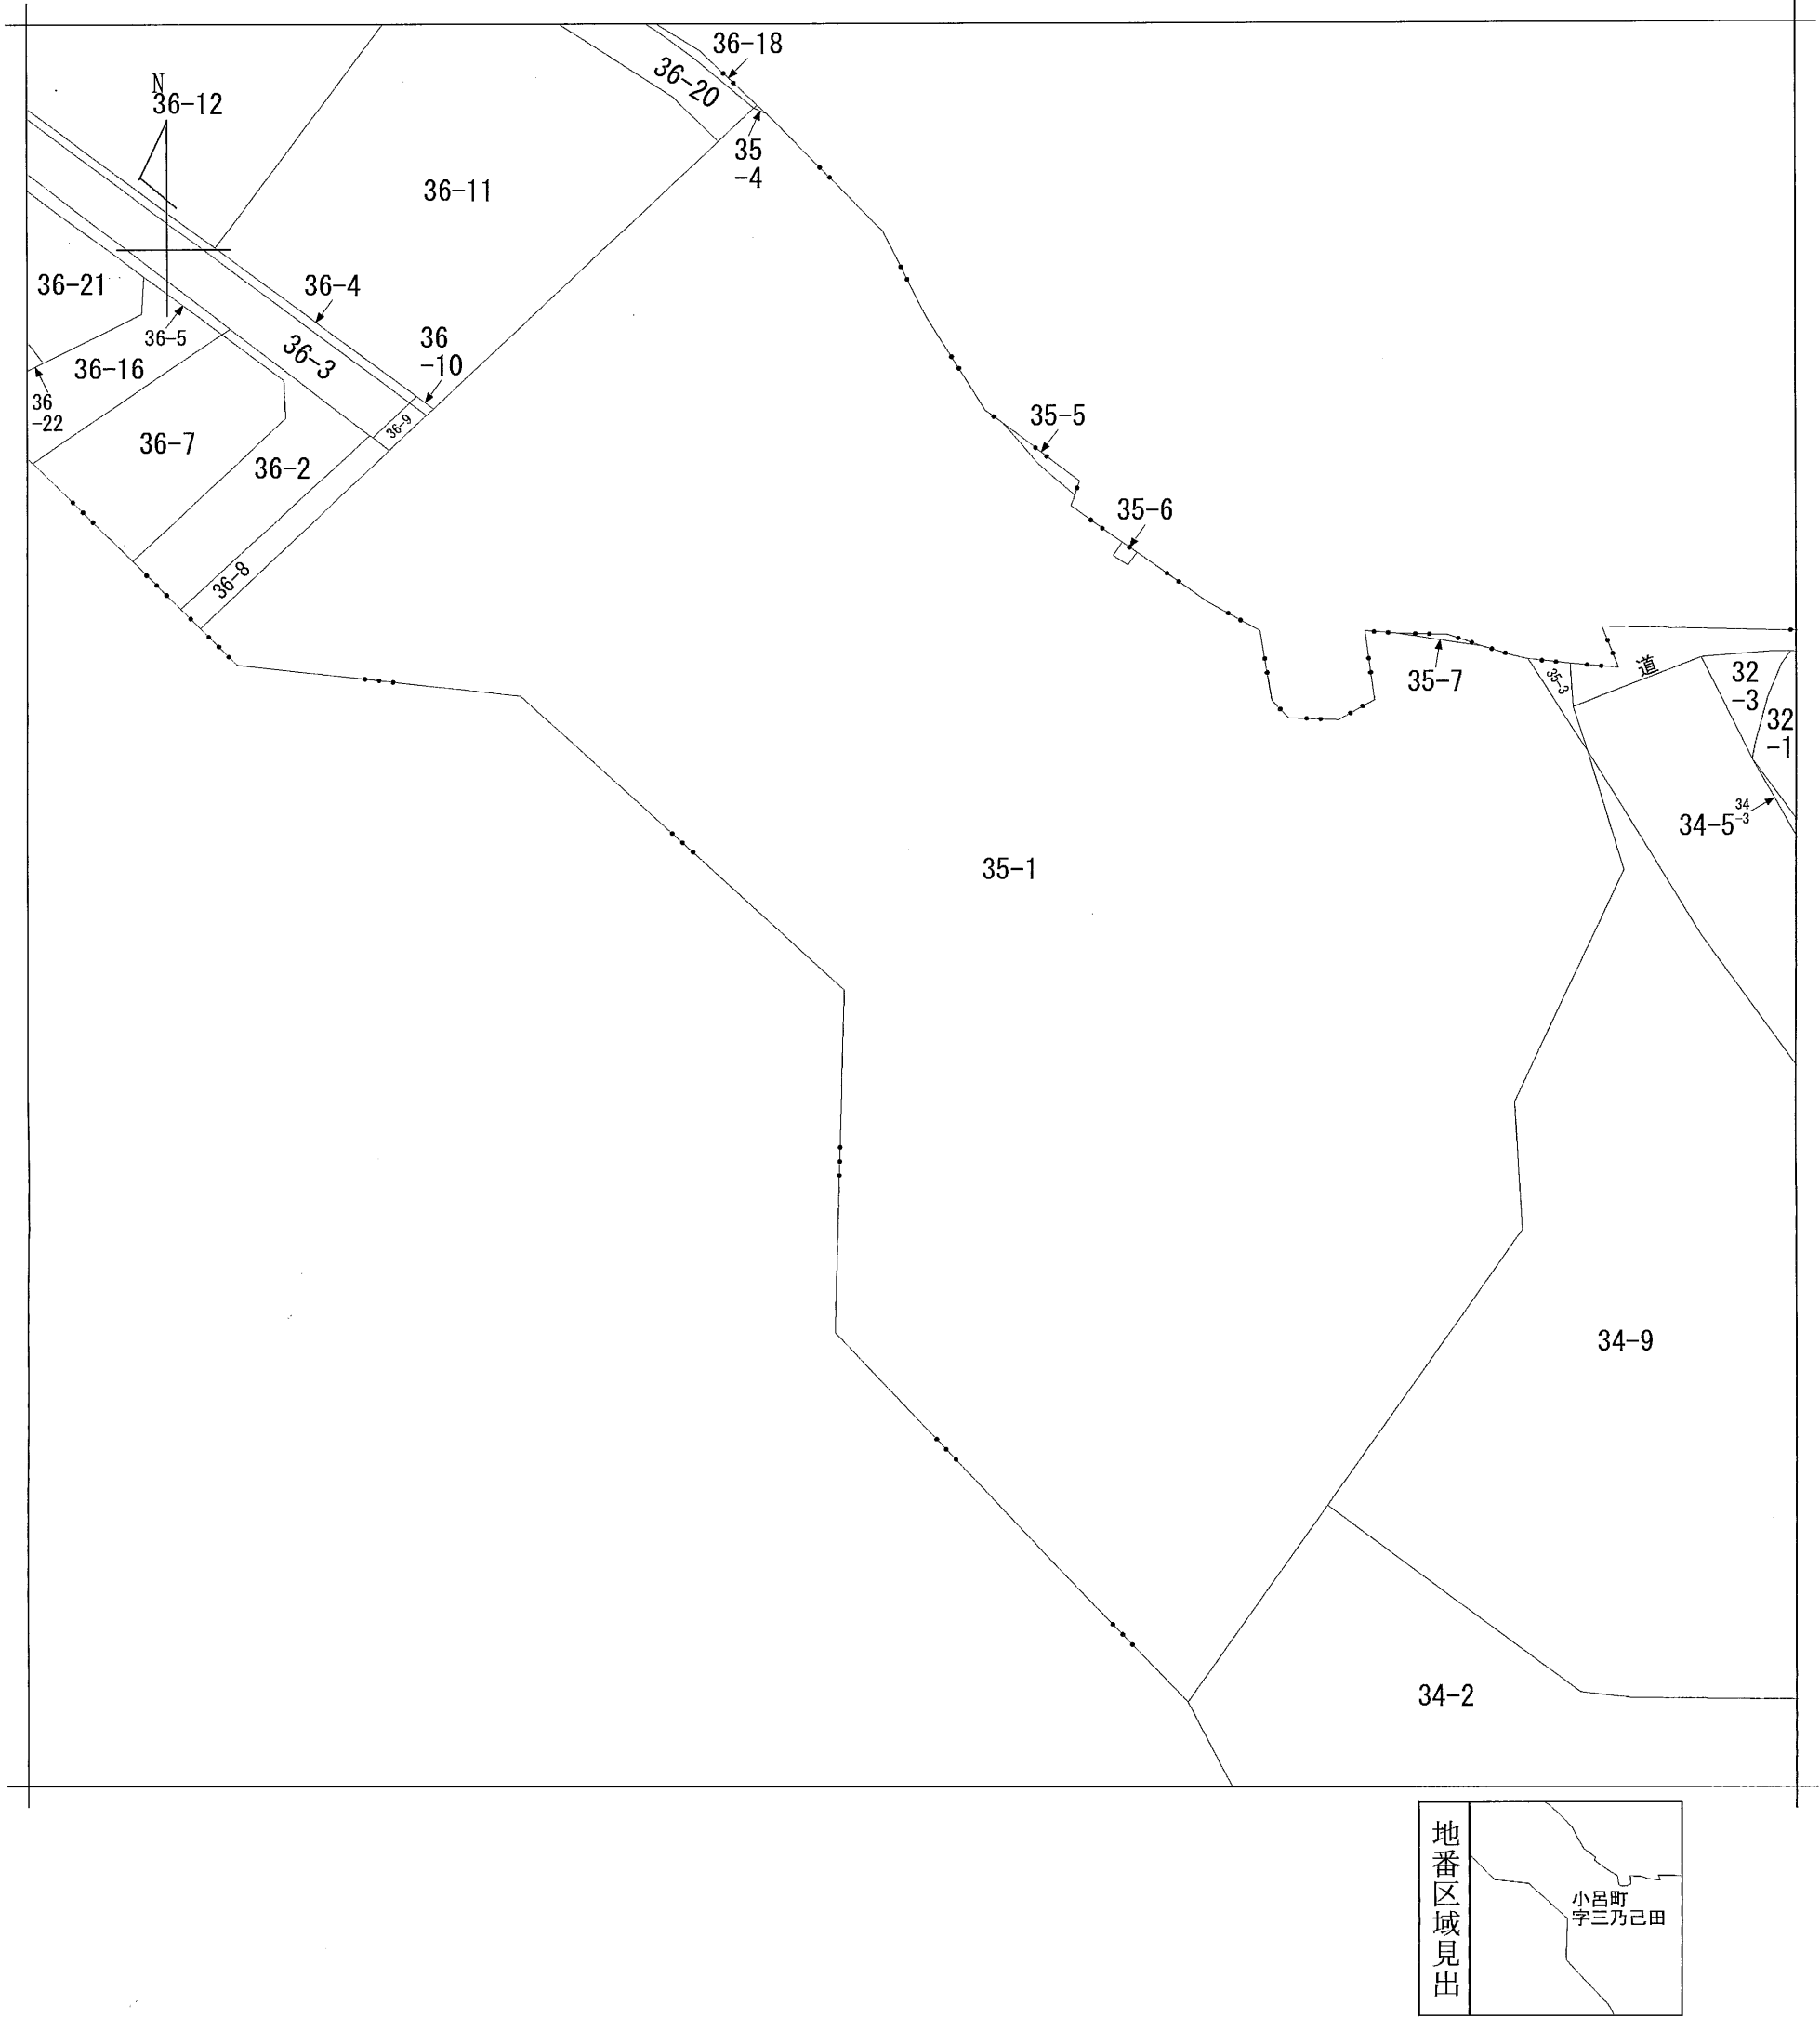

請 求 部 分	所 在	岡崎市小呂町字三乃己田					地 番	35番1		
出 力 縮 尺	1/600	精 度 区 分		座 標 系 又 座 番 号 記 号		分 類	地図に準ずる図面		種 類	旧土地台帳附属地図
作 成 年 月 日					備 付 年 月 日 (原図)			補 記 事 項		

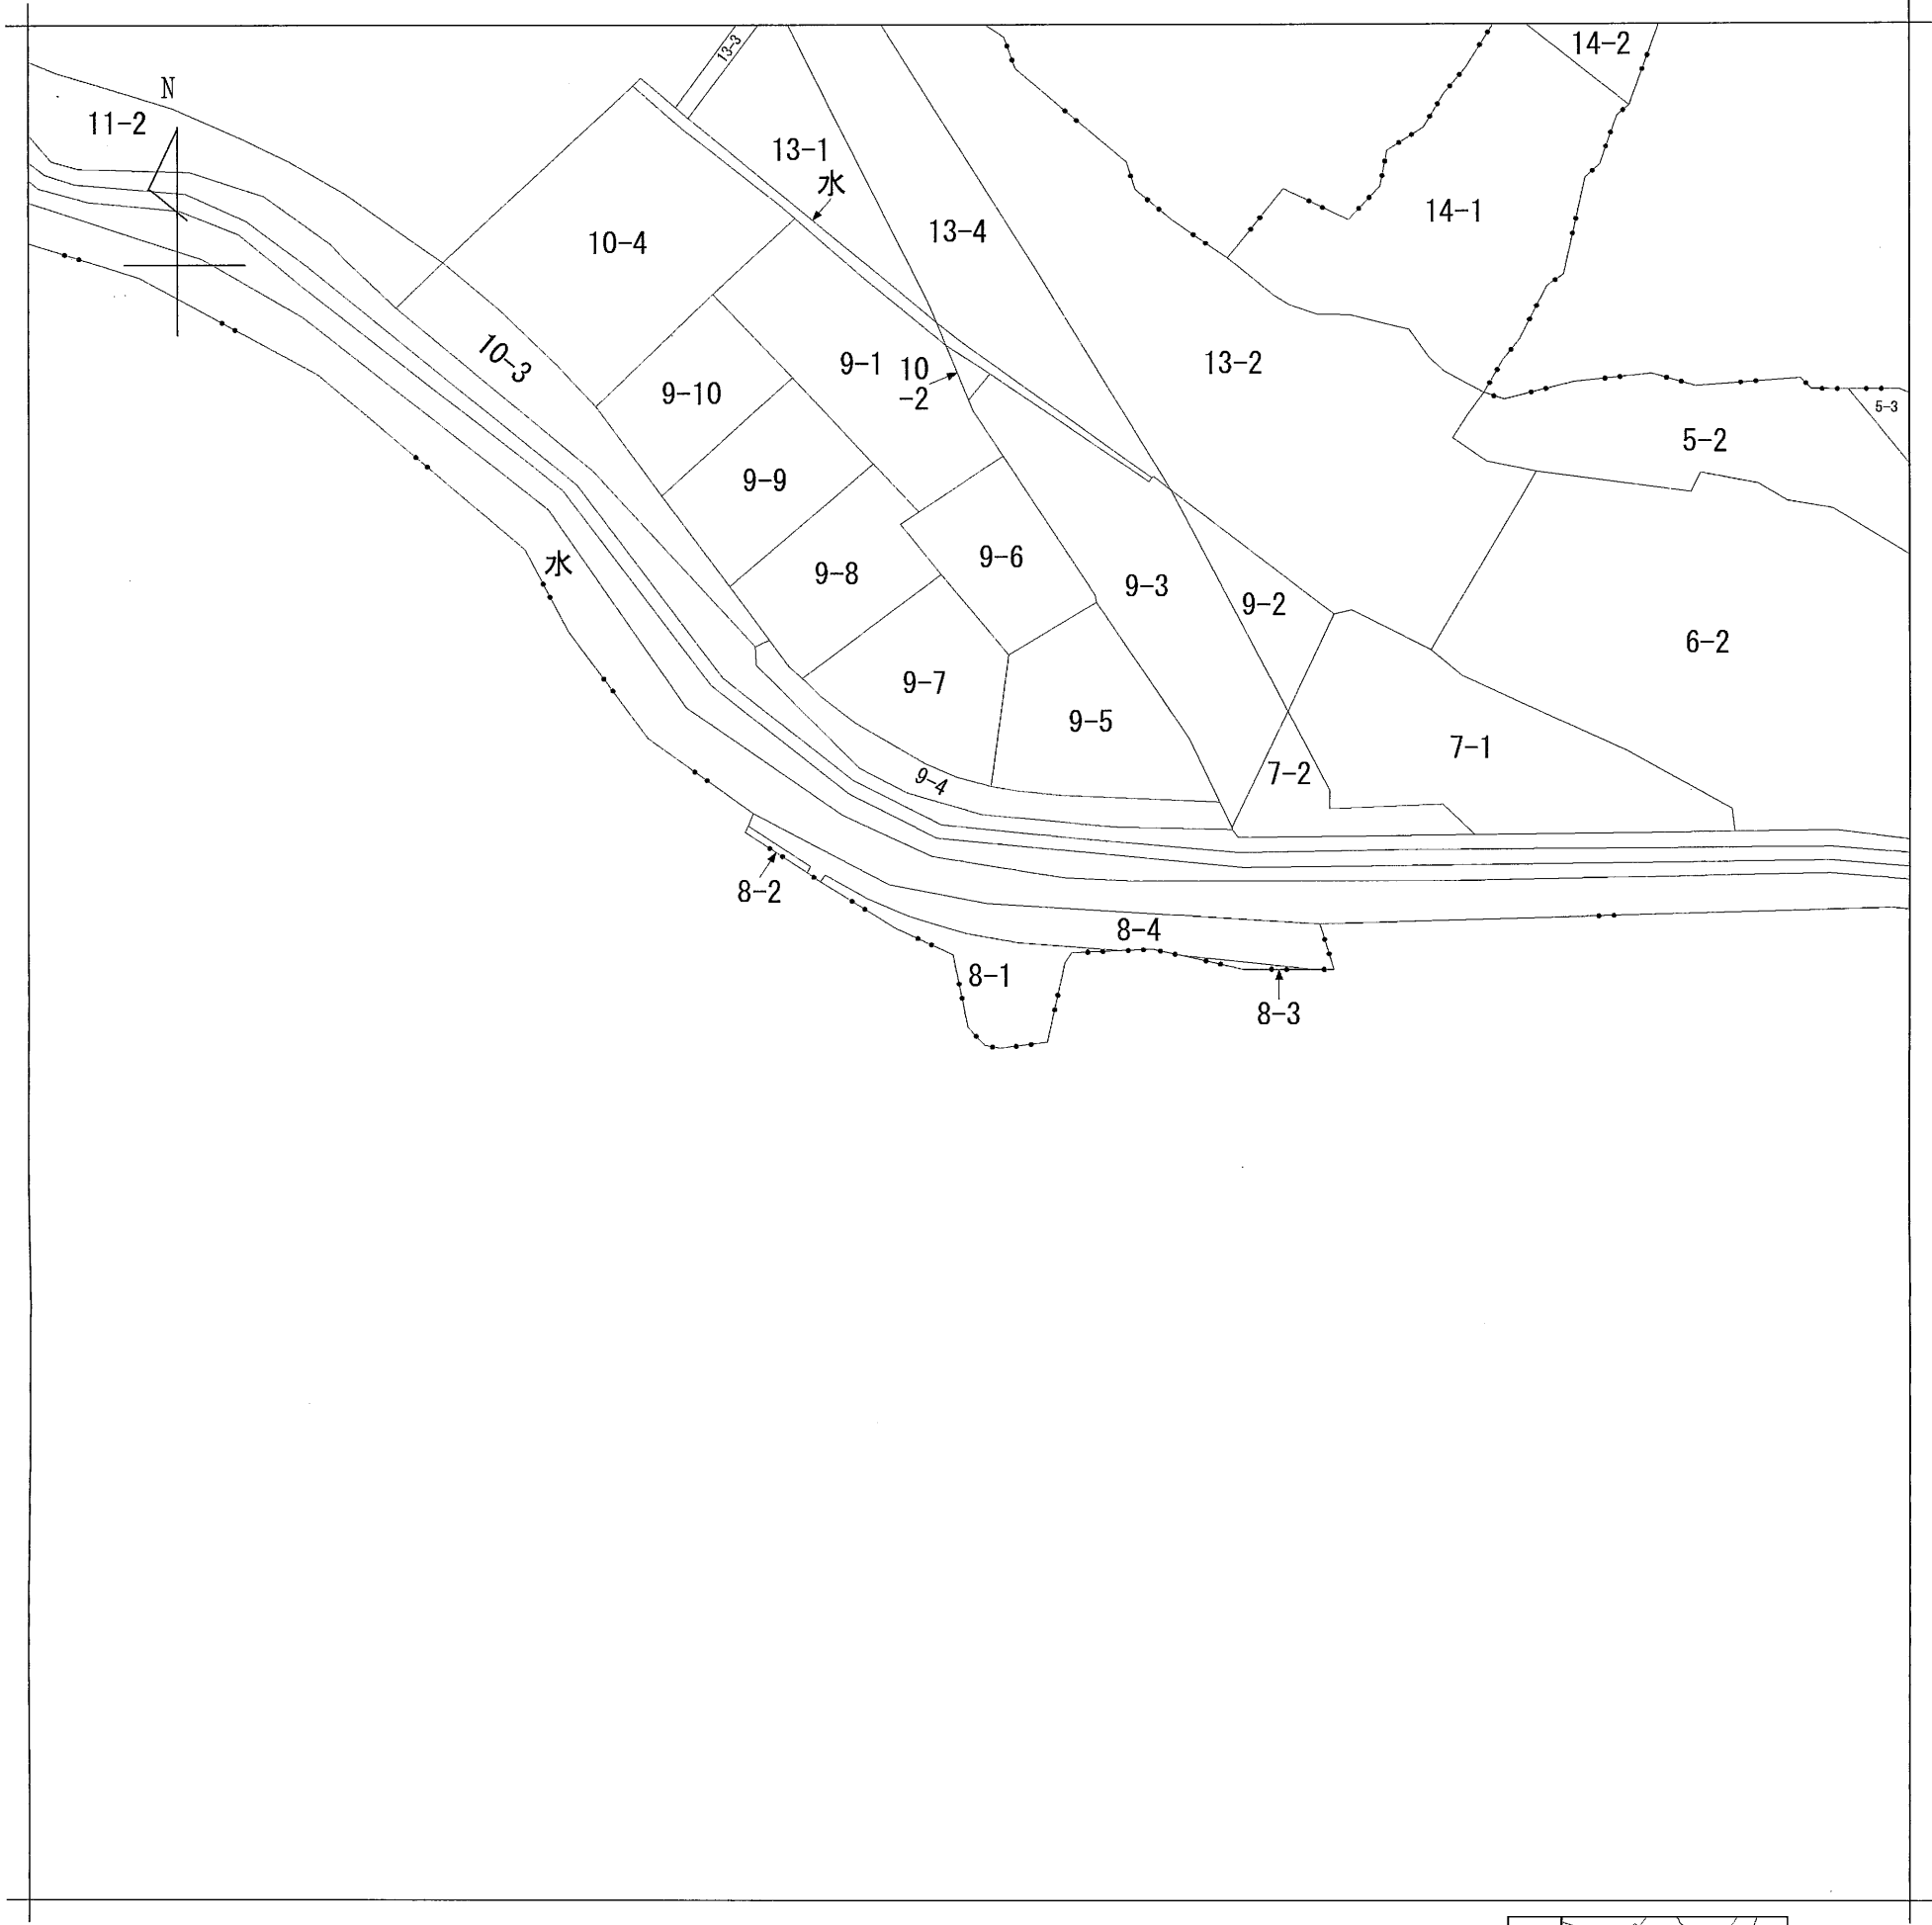

請求部	所在	岡崎市小呂町字ミタライ					地番	8番1		
出縮力尺	1/600	精度区分		座標系 番号又は 記号		分類	地図に準ずる図面		種類	旧土地台帳附属地図
作成年月日					備付年月日 (原図)			補記事項		

開発行為許可通知書

5岡崎市指令建指第051019-1号

許可申請者 住所 岡崎市六名本町2番地20

氏名 シティーホーム株式会社
代表取締役 増田 直樹 様

令和5年6月30日付けで申請のありました下記の開発行為については、都市計画法（昭和43年法律第100号。以下「法」という。）第29条第1項の規定により、次の条件を付けて許可します。

令和5年8月2日

岡崎市長 中 根 康 浩

- 条件
工事中の災害防止に万全を期すること。
- 法第41条第1項の規定による制限
なし

記

開 発 行 為 の 概 要	1 開発区域に含まれる地域の名称	岡崎市小呂町字三乃己田35-1, 35-3, 36-8, 36-9, 36-10, 34-5の一部、字ミタライ8-1, 8-2, 8-3
	2 開発区域の面積	7,480.91平方メートル
	3 予定建築物等の用途	専用住宅（34区画）
	4 工事施行者住所氏名	岡崎市丸山町字奥ノ畑41番地 柴田建設株式会社 代表取締役 柴田 収一
	5 工事着手予定年月日	許可日
	6 工事完了予定年月日	令和7年3月31日
	7 自己の居住の用に供するもの、自己の業務の用に供するもの、その他のものの別	その他のもの（住宅）
	8 法第34条の該当号及び該当する理由	

(教示)


- この処分について不服がある場合には、この処分があったことを知った日の翌日から起算して3箇月以内に、岡崎市開発審査会に対して審査請求をすることができます。
- また、審査請求のほか、この処分があったことを知った日の翌日から起算して6箇月以内に、岡崎市を被告として、この処分の取消しの訴えを提起することもできます。なお、審査請求をした場合には、その審査請求に対する裁決があったことを知った日の翌日から起算して6箇月以内であれば、この処分の取消しの訴えを提起することができます。

宅地造成に関する工事の許可通知書

許可通知欄	この申請書及び添付図書に記載の宅地造成に関する工事については、下記の条件を付して許可しましたので通知します。					
	5岡崎市指令建指第055009-1号 令和5年8月2日 岡崎市長 中 根 康 浩					
条件 工事中の災害防止に万全の措置をとること						
工事の概要	1	造成主住所氏名	岡崎市六名本町2番地20 シティーホーム株式会社 代表取締役 増田 直樹			
	2	設計者住所氏名	岡崎市宮地町字郷東1番地1 住まい工房ストローハット建築士事務所 石川 貴也			
	3	工事施行者住所氏名	岡崎市丸山町字奥ノ畑41番地 柴田建設株式会社 代表取締役 柴田 収一			
	4	宅地の所在及び地番	岡崎市欠町字三田田北通14-1の一部、15-1の一部、16-4の一部、21-3の一部、22-8の一部			
	5	宅地の面積	625.40 平方メートル			
		切土又は盛土をする土地の面積	625.40 平方メートル			
		切土又は盛土の土量	切 土	350.30 立法メートル		
	盛 土		27.40 立法メートル			
	擁壁		番 号	構 造	高 さ (m)	延 長 (m)
			①	名古屋市型L-3.0	1.40～2.90	15.56
			②	名古屋市型L-3.0	3.00	3.47
			③	名古屋市型L-4.0	2.42～3.90	9.64
			④	名古屋市型L-3.0	0.29～2.42	3.70
	排水施設		番 号	種 類	内のり寸法 (cm)	延 長 (m)
	崖面の保護の方法		擁壁の設置			
	工事中の危険防止のための措置		工事中は仮囲いを設ける。排水施設を設け、土砂の区域外への流出を防止する。			
	その他の措置					
	工事着手予定年月日		許可日			
	工事完了予定年月日		令和7年3月31日			
	工程の概要		別紙の通り			


(教示)

- この処分について不服がある場合には、この処分があったことを知った日の翌日から起算して3箇月以内に、岡崎市長に対して審査請求をすることができます。
- また、審査請求のほか、この処分があったことを知った日の翌日から起算して6箇月以内に、岡崎市を被告として、この処分の取消しの訴えを提起することもできます。なお、審査請求をした場合には、その審査請求に対する裁決があったことを知った日の翌日から起算して6箇月以内であれば、この処分の取消しの訴えを提起することができます。

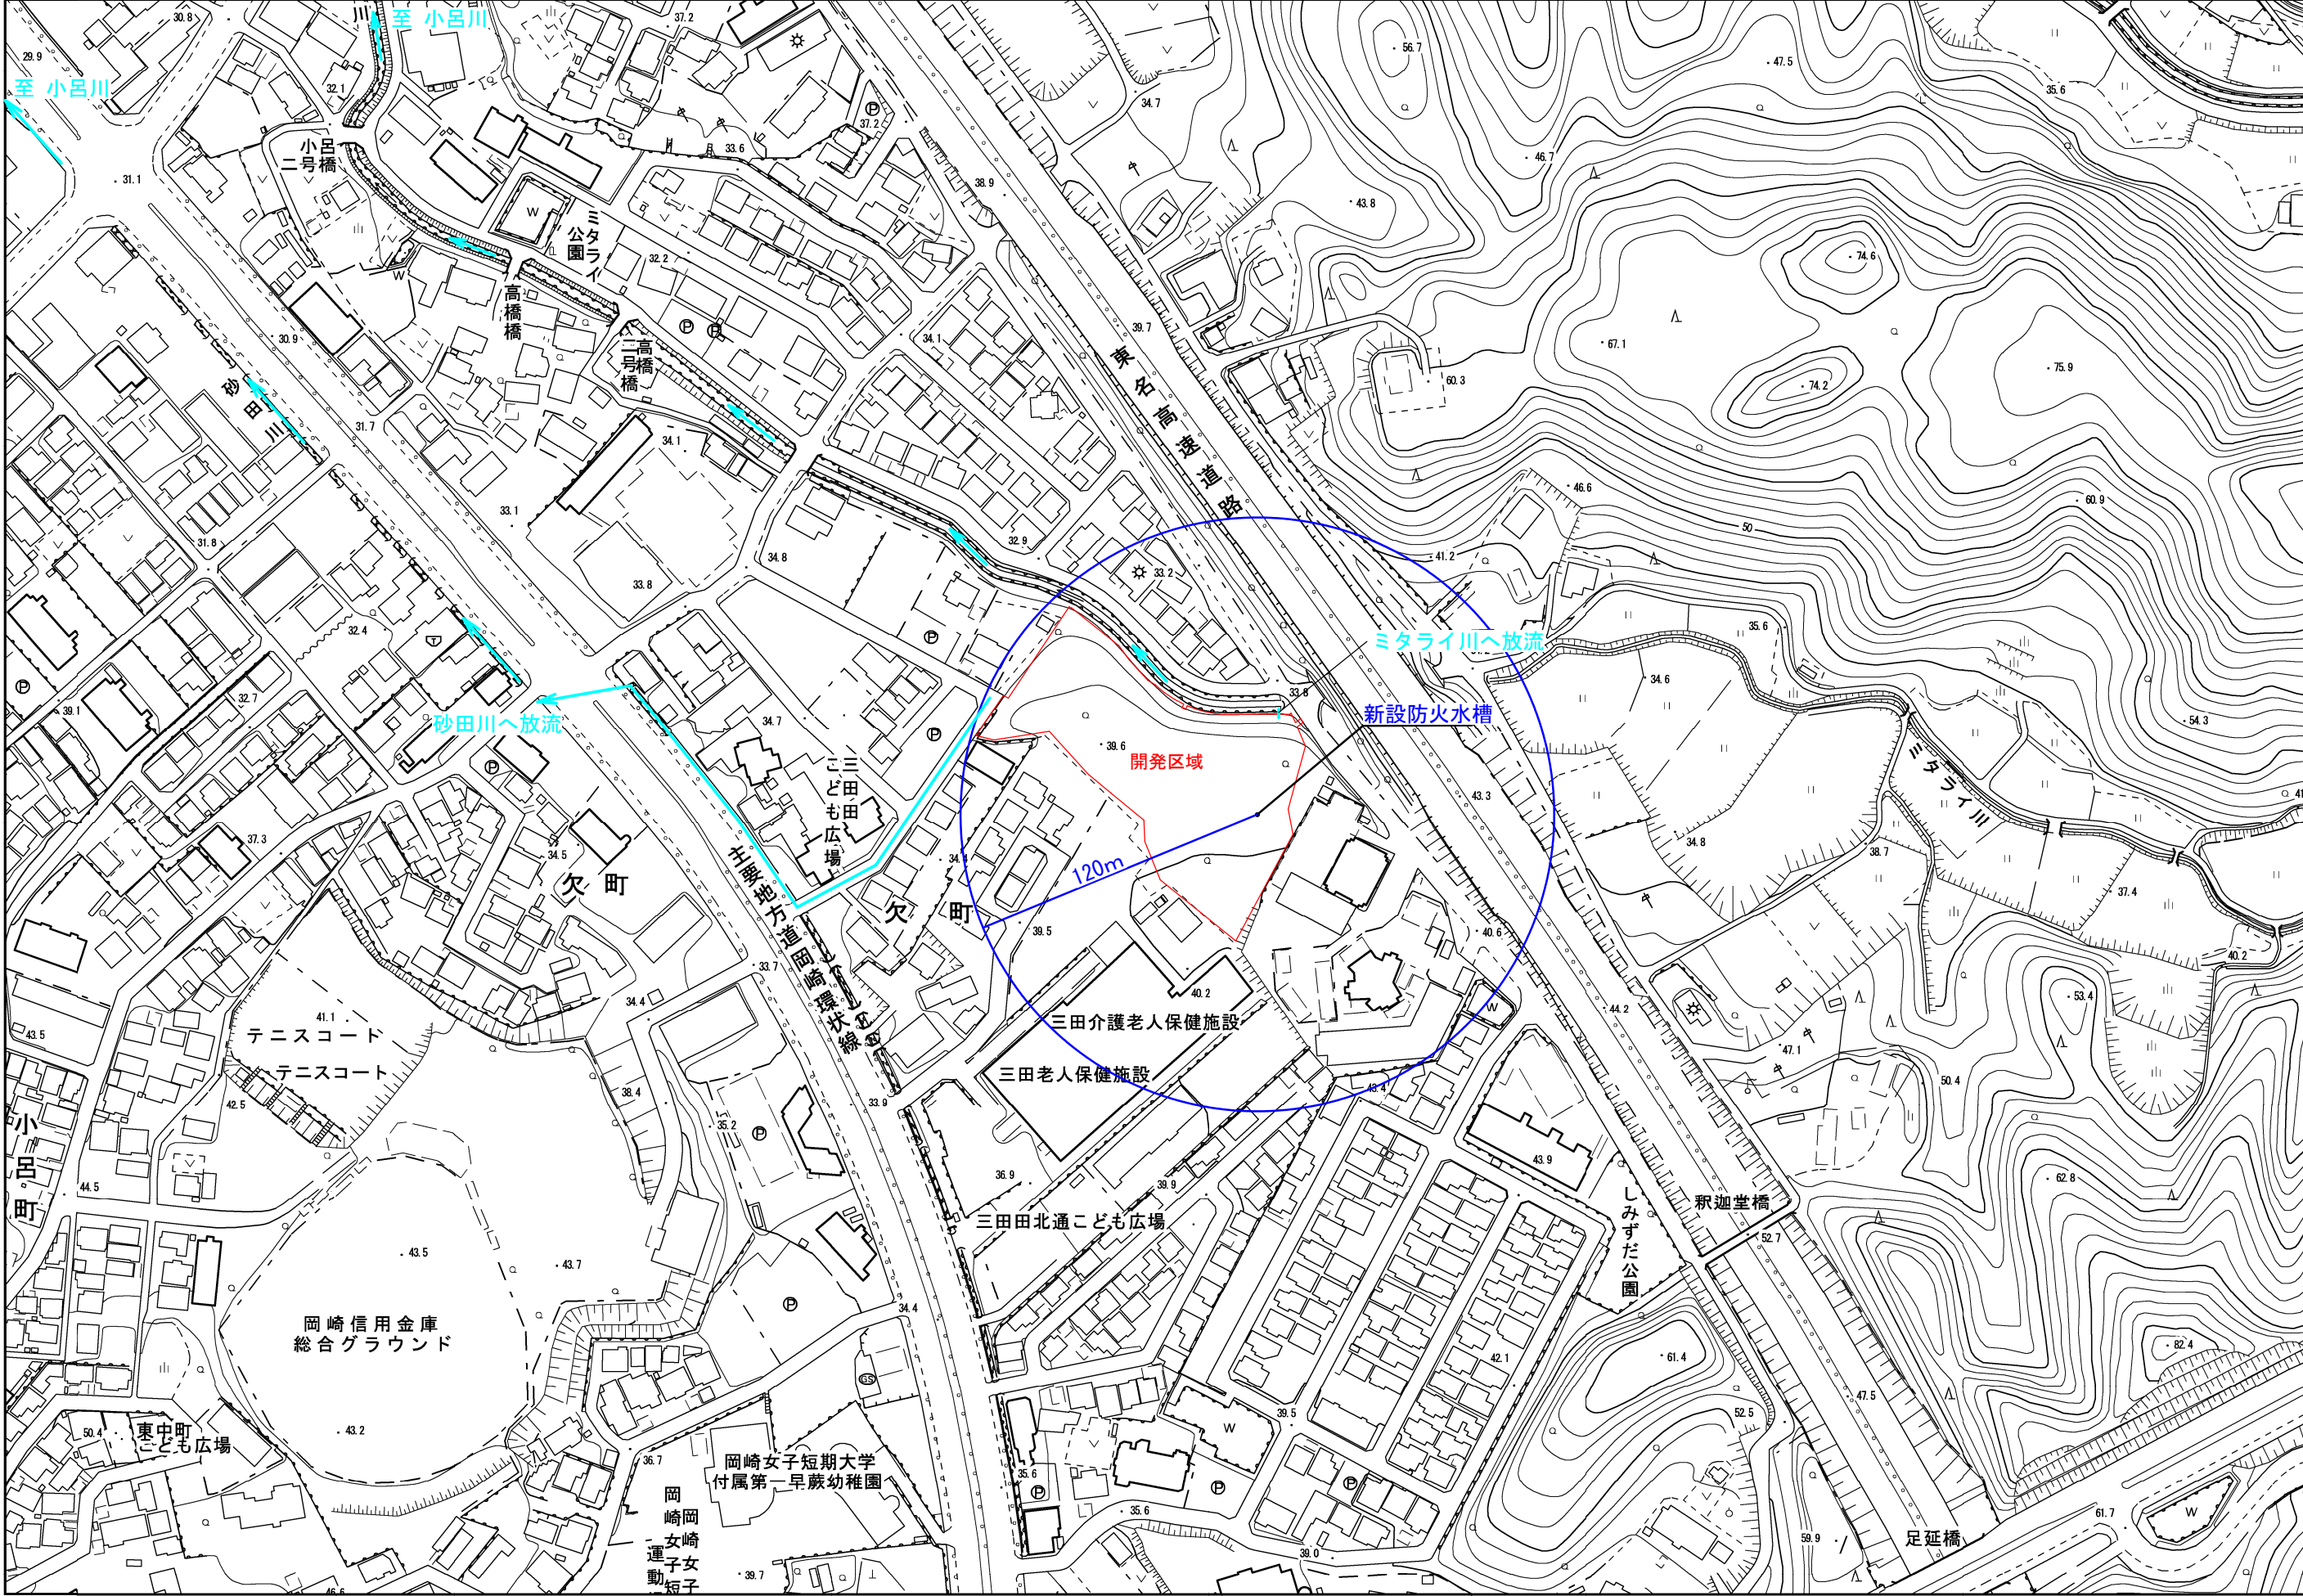



・地形図データ 平成30年修正 平成28年12月撮影空中写真
・都市計画データ 令和4年3月29日現在 平成29年8月現地調査

「この測量成果は、国土地理院長の助言を受けて得たものである。 住まい工房
(助言番号) 平29部公第48号」 ストローハット建築士事務所
愛知県知事登録 第7420号
二級建築士登録 第32181号
管理建築士 石川 貴也

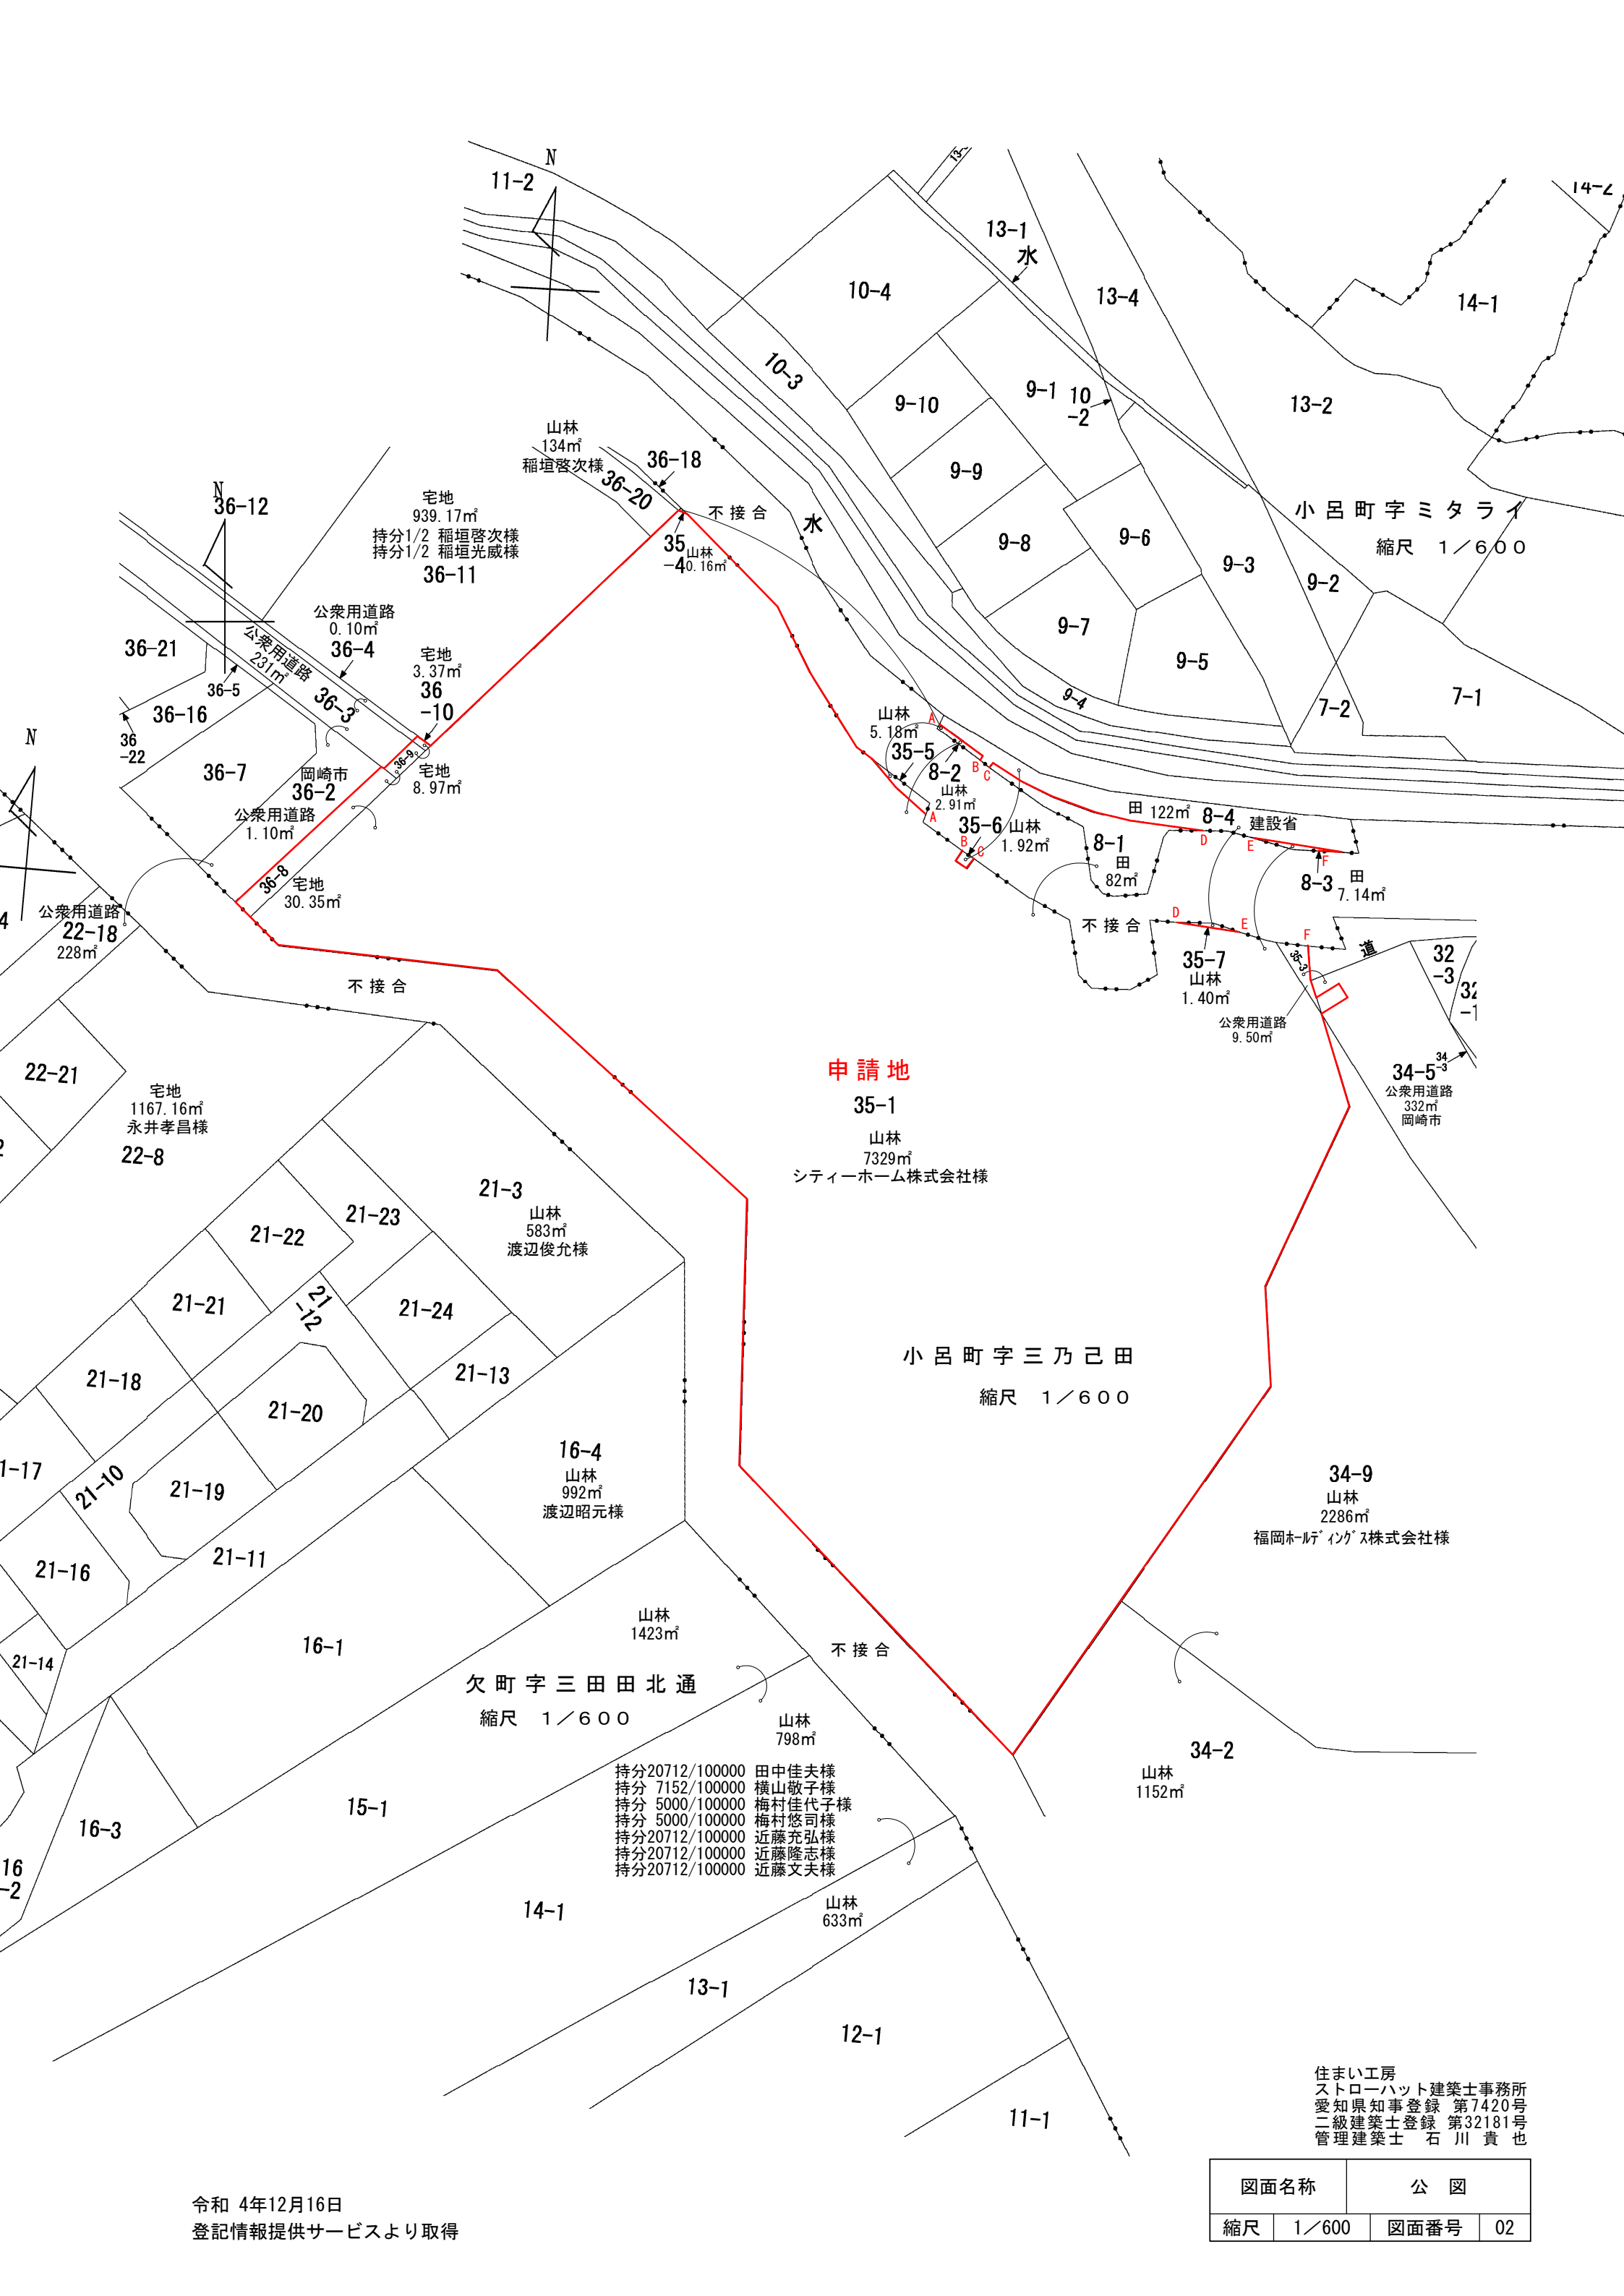

令和 4年12月16日
登記情報提供サービスより取得

図面名称		公 図	
縮尺	1/600	図面番号	02

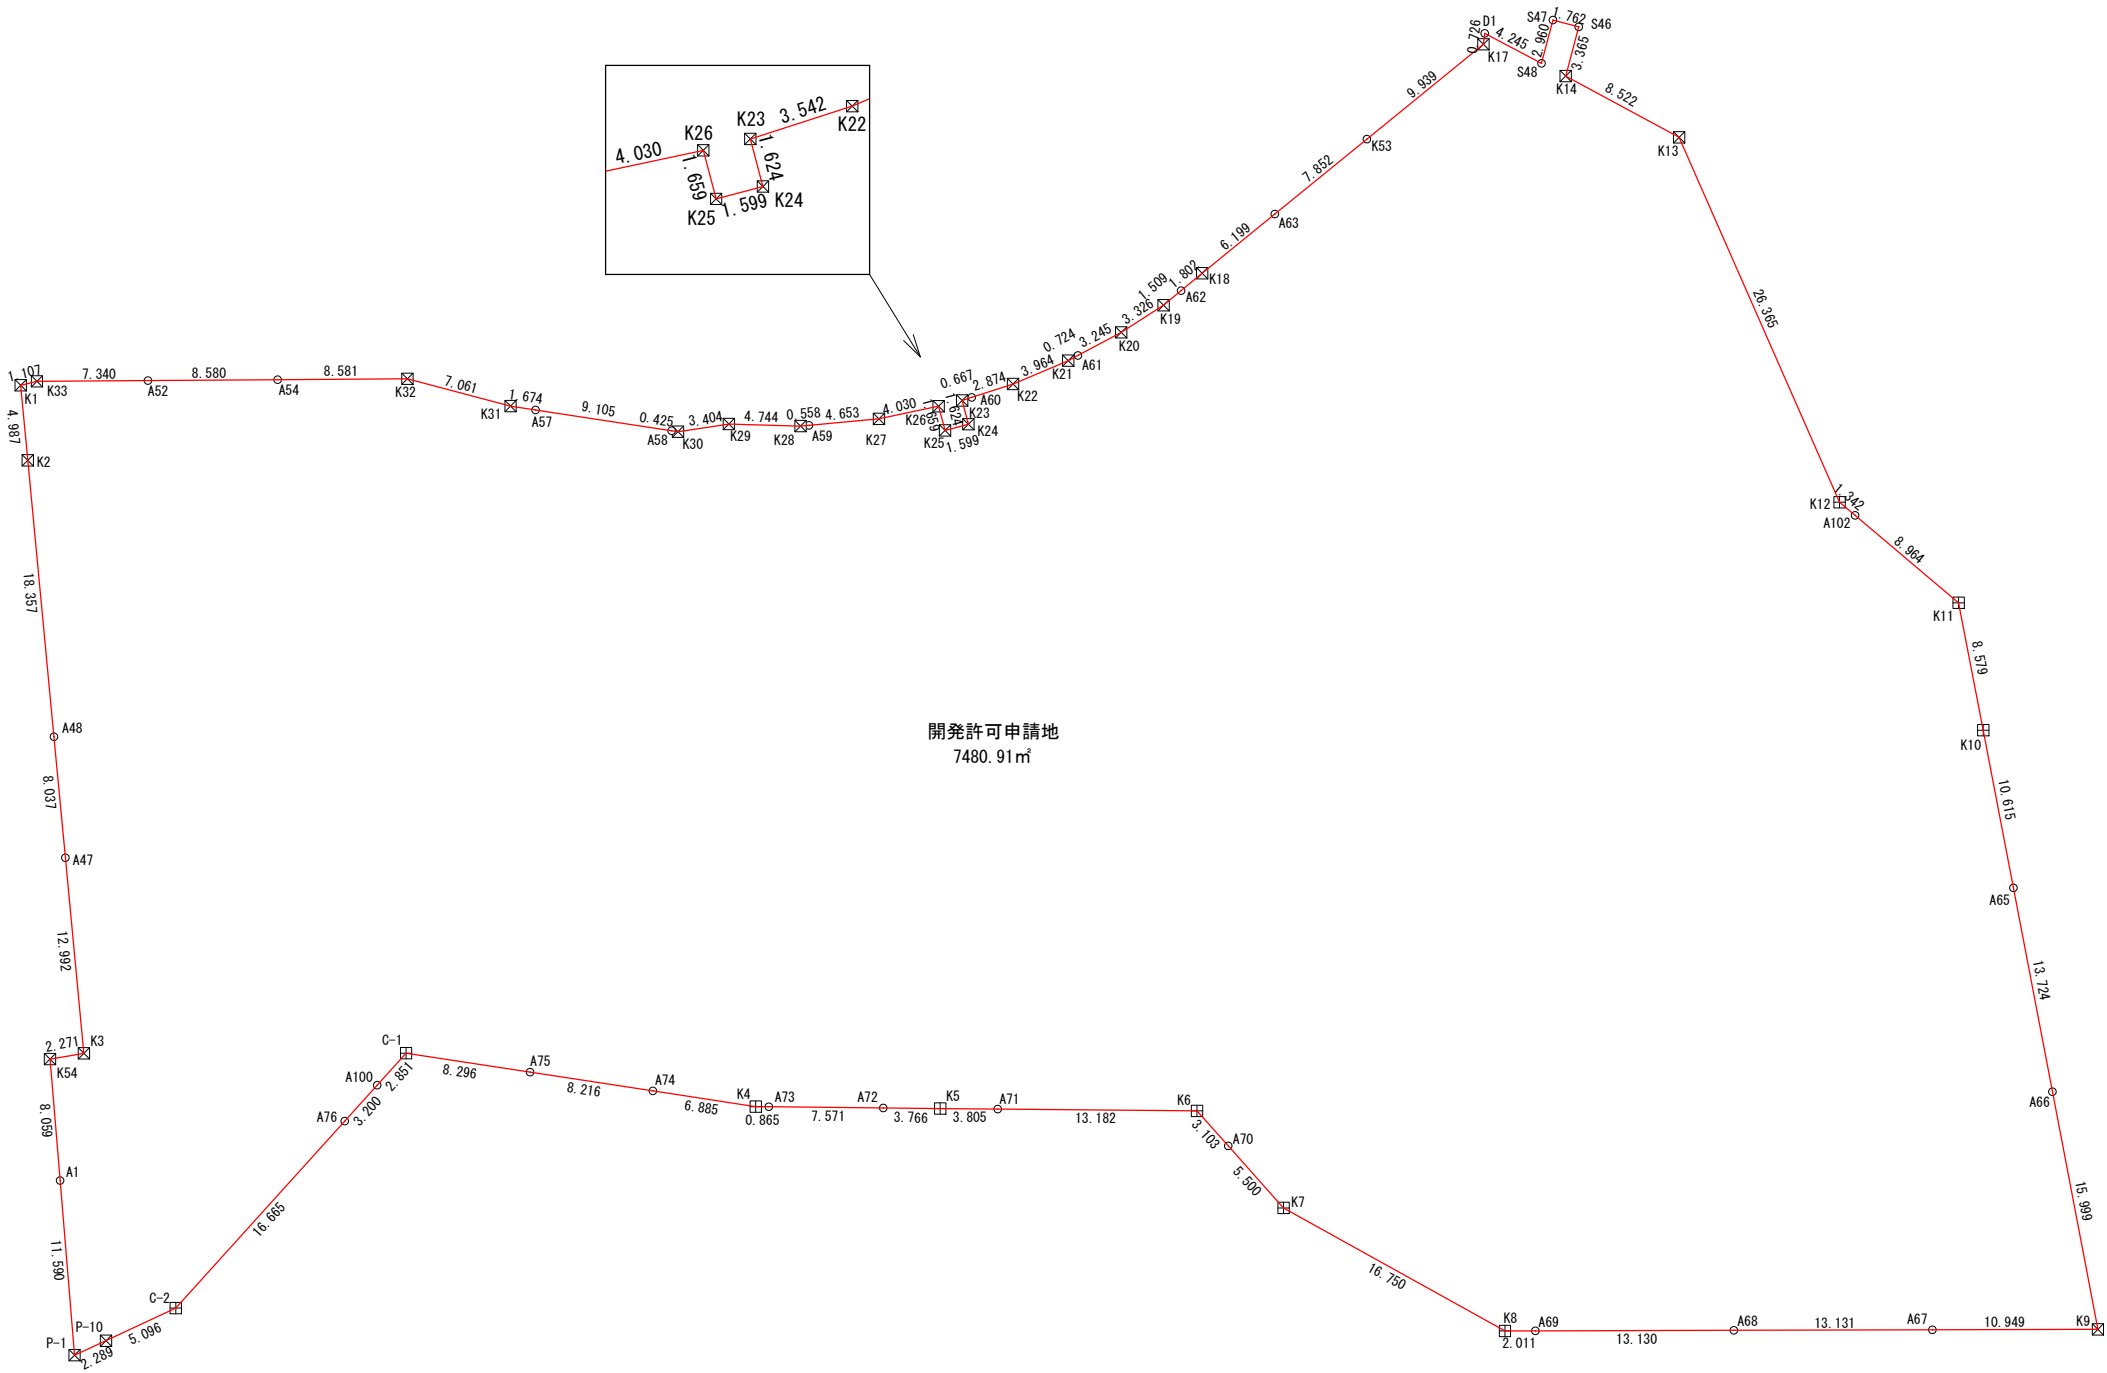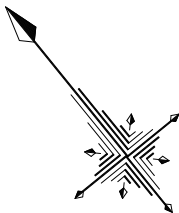


地 番	面 積
開発許可申請地	7480.9108230 m ²

図面作成者 岡崎市宮地町字郷東1番地1 株式会社住まい工房ストローハット 二級建築士 石川貴也	申請地 岡崎市小呂町字三乃己田地内		造成工事 縮尺 1/500	図面番号 03
	作成年月日 令和 5年 6月 12日	図面名称 求 積 図		

求積表

地 番	開発許可申請地			
N0	Xn	Yn	Xn・(Yn+1-Yn-1)	距 離
K1	-115317.531	2147.027	433824.551622	4.987
K2	-115321.684	2144.266	1491685.982540	18.357
A48	-115336.964	2134.092	1687149.109392	8.037
A47	-115343.654	2129.638	1344330.287370	12.992
K3	-115354.468	2122.437	1058838.661772	2.271
K54	-115353.351	2120.459	752334.555222	8.059
A1	-115360.008	2115.915	1278073.528632	11.590
P-1	-115369.580	2109.380	497935.107280	2.289
P-10	-115370.145	2111.599	-826511.718780	5.096
C-2	-115371.380	2116.544	-2470447.359940	16.665
A76	-115368.821	2133.012	-2264689.956230	3.200
A100	-115368.329	2136.174	-689902.607420	2.851
C-1	-115367.891	2138.992	-968744.180727	8.296
A75	-115374.031	2144.571	-1281113.240224	8.216
A74	-115380.112	2150.096	-1171685.037360	6.885
K4	-115385.208	2154.726	-611080.061568	0.865
A73	-115385.760	2155.392	-749315.125440	7.571
A72	-115390.593	2161.220	-1007013.705111	3.766
K5	-115392.997	2164.119	-673087.351501	3.805
A71	-115395.421	2167.053	-1511103.037995	13.182
K6	-115403.819	2177.214	-1189351.758614	3.103
A70	-115406.919	2177.359	-46278.174519	5.500
K7	-115412.414	2177.615	-750411.515828	16.750
K8	-115427.956	2183.861	-901607.764316	2.011
A69	-115429.219	2185.426	-1360102.487477	13.130
A68	-115437.465	2195.644	-2359195.472205	13.131
A67	-115445.711	2205.863	-2163452.624140	10.949
K9	-115452.588	2214.384	-1857285.783156	15.999
A66	-115438.491	2221.950	-1622718.867987	13.724
A65	-115426.398	2228.441	-1328673.267378	10.615
K10	-115417.045	2233.461	-1045793.844745	8.579
K11	-115409.477	2237.502	-273289.641536	8.964
A102	-115400.670	2235.829	221915.488410	1.342
K12	-115399.351	2235.579	-774675.843263	26.365
K13	-115373.922	2242.542	-425845.146102	8.522
K14	-115366.053	2239.270	63912.793362	3.365
S46	-115364.068	2241.988	-193811.634240	1.762
S47	-115362.643	2240.950	395578.502847	2.960
S48	-115364.389	2238.559	468264.054951	4.245
D1	-115360.485	2236.891	252754.822635	0.726
K17	-115360.989	2236.368	1206906.666918	9.939
K53	-115361.003	2226.429	2052387.604373	7.852
A63	-115361.013	2218.577	1620937.593663	6.199
K18	-115361.021	2212.378	923003.529021	1.802
A62	-115361.038	2210.576	381960.396818	1.509
K19	-115361.053	2209.067	555463.470195	3.326
K20	-115360.687	2205.761	748921.580004	3.245
A61	-115360.068	2202.575	449558.184996	0.724
K21	-115359.930	2201.864	521542.243530	3.964
K22	-115358.833	2198.054	748678.826170	2.874
A60	-115357.794	2195.374	381026.793582	0.667
K23	-115357.553	2194.751	148695.885817	1.624
K24	-115359.035	2194.085	245137.949375	1.599
K25	-115358.379	2192.626	89864.177241	1.659
K26	-115356.865	2193.306	335573.120285	4.030
K27	-115355.031	2189.717	860317.821198	4.653
A59	-115352.446	2185.848	499822.148518	0.558
K28	-115352.136	2185.384	468098.967888	4.744
K29	-115349.039	2181.790	753113.875631	3.404
K30	-115347.314	2178.855	371533.698394	0.425
A58	-115346.999	2178.569	739028.222593	9.105
A57	-115340.258	2172.448	835755.509468	1.674
K31	-115339.018	2171.323	609797.388166	7.061
K32	-115333.314	2167.161	1252865.789982	8.581
A54	-115327.953	2160.460	1545509.898153	8.580
A52	-115322.592	2153.760	1433690.463744	7.340
K33	-115318.006	2148.028	776436.134398	1.107
合 計			-14961.821646	
合 計 面 積			7480.9108230	
地 積			7480.91 m ²	

図面作成者 岡崎市宮地町字郷東1番地1 株式会社住まい工房ストローハット 二級建築士 石川貴也	申請地 岡崎市小呂町字三乃己田地内		造成工事 縮尺	図面番号 04
	作成年月日 令和 5年 6月 12日	図面名称 求 積 表		

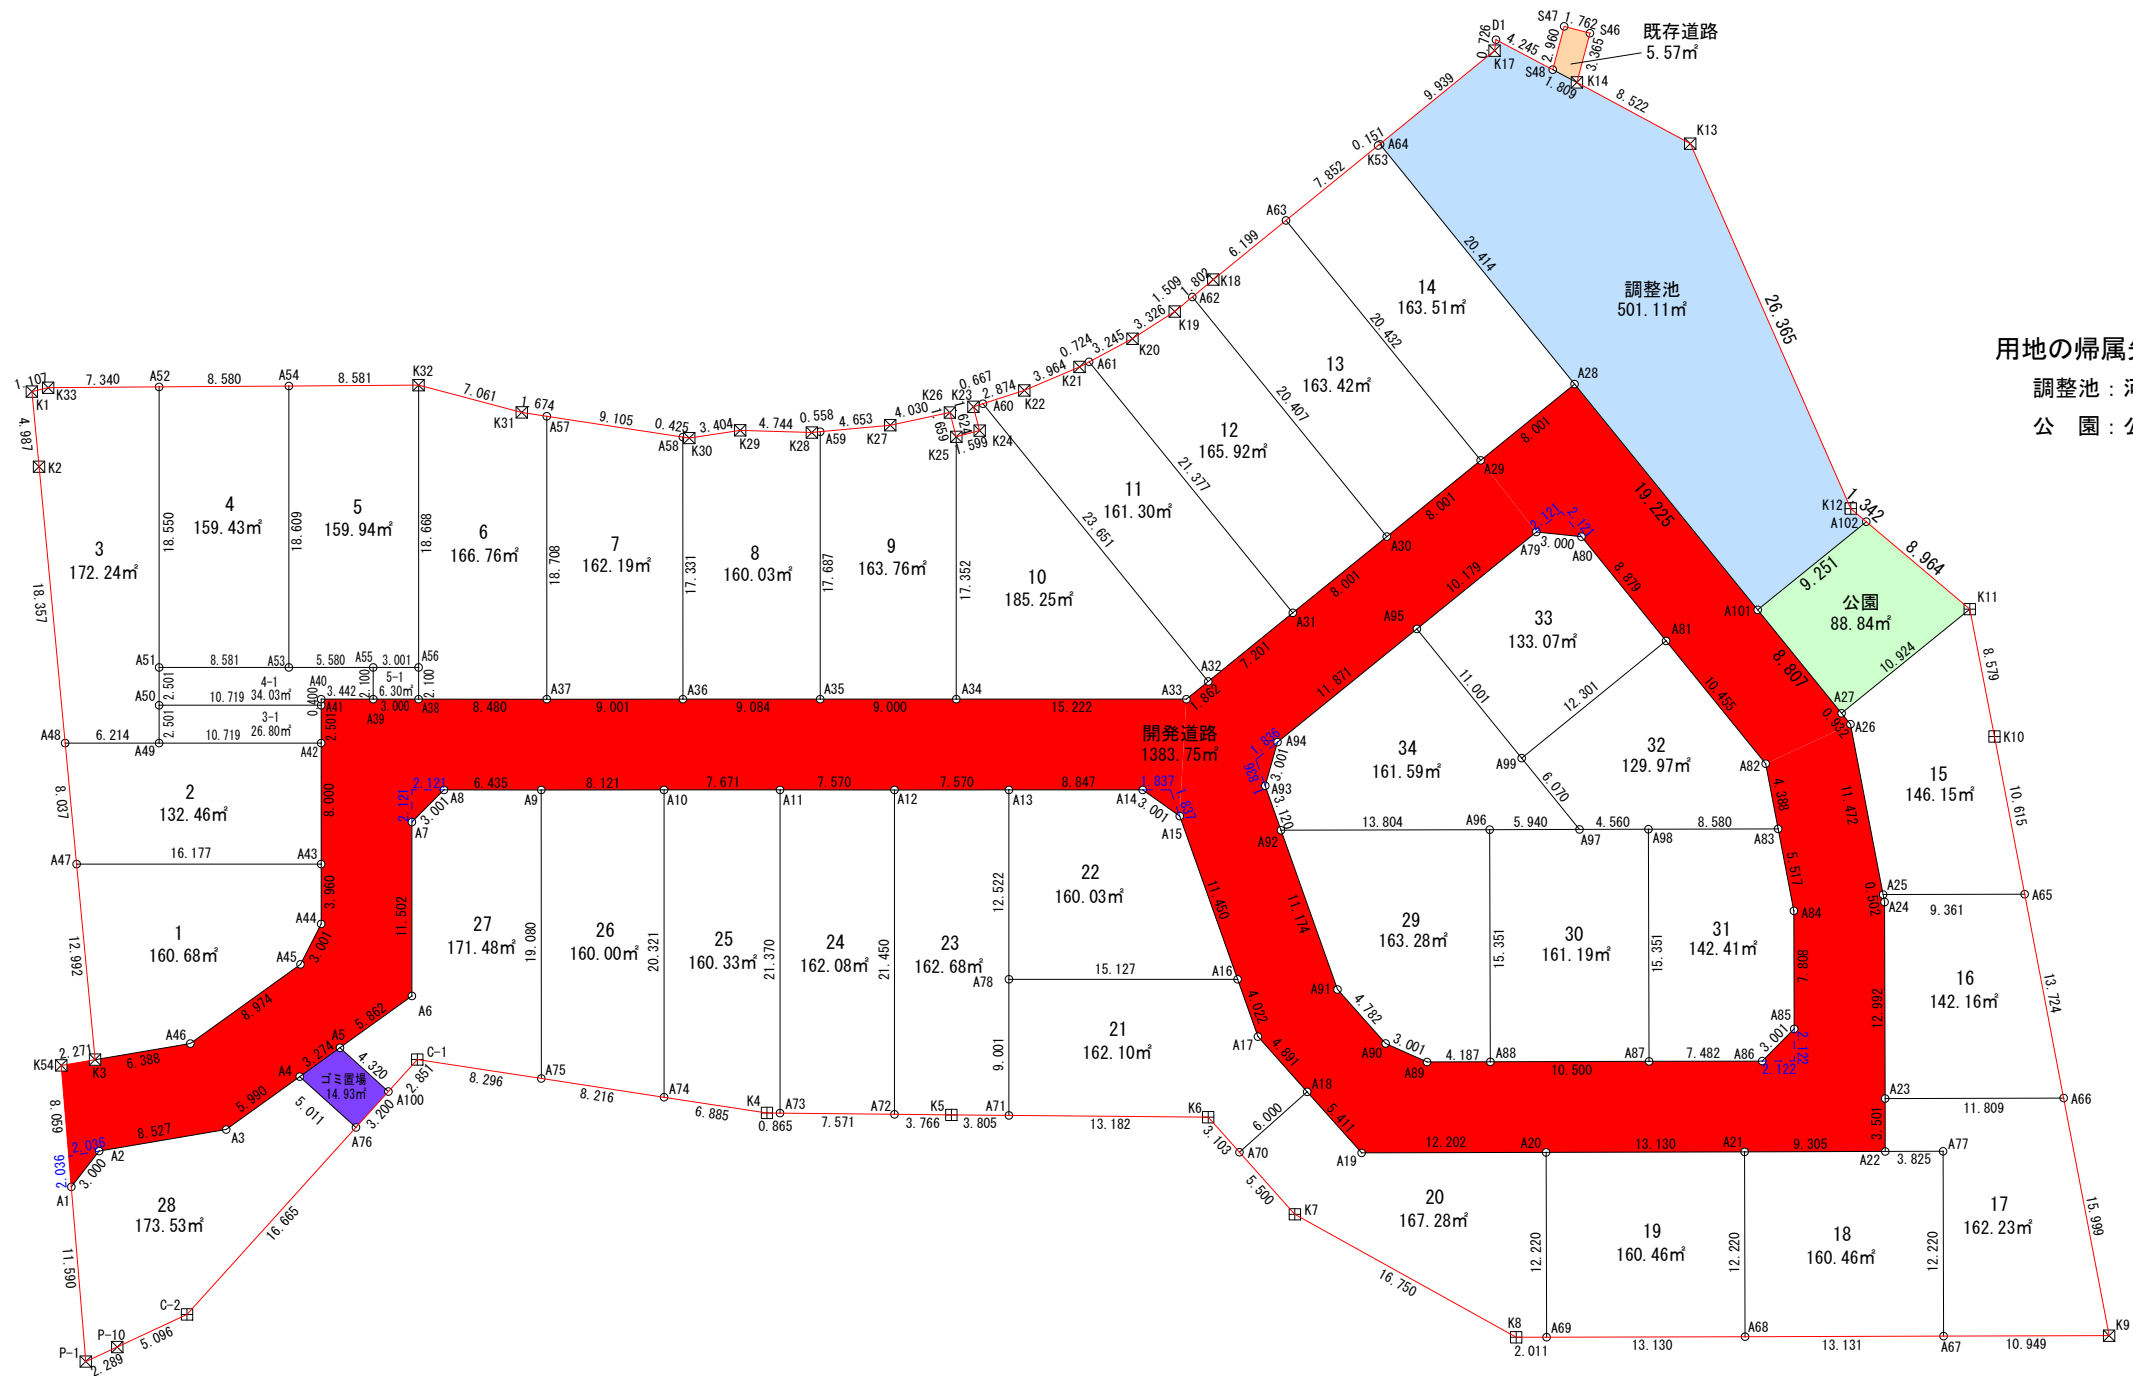

用地の帰属先
調整池：河川課（上面を公園緑地課が占用）
公 園：公園緑地課

地 番	面 積
1	160.6851600 m ²
2	132.4662660 m ²
3	172.2431880 m ²
3-1	26.8095120 m ²
4	159.4370860 m ²
4-1	34.0397465 m ²
5	159.9492570 m ²
5-1	6.3037840 m ²
6	166.7684585 m ²
7	162.1995380 m ²
8	160.0321380 m ²
9	163.7605310 m ²
10	185.2555185 m ²
11	161.3024610 m ²
12	165.9248505 m ²

地 番	面 積
13	163.4219030 m ²
14	163.5150960 m ²
15	146.1522475 m ²
16	142.1621690 m ²
17	162.2334080 m ²
18	160.4695880 m ²
19	160.4612300 m ²
20	167.2872725 m ²
21	162.1021065 m ²
22	160.0325995 m ²
23	162.6874580 m ²
24	162.0899070 m ²
25	160.3383990 m ²
26	160.0089540 m ²
27	171.4898395 m ²

地 番	面 積
28	173.5350115 m ²
29	163.2806240 m ²
30	161.1982950 m ²
31	142.4146310 m ²
32	129.9701310 m ²
33	133.0718590 m ²
34	161.5927970 m ²
開発道路	1383.7513030 m ²
調整池	501.1161855 m ²
公園	88.8406125 m ²
ゴミ置場	14.9328960 m ²
既存道路	5.5768050 m ²

総合計面積	7480.9108230 m ²
-------	-----------------------------

図面作成者 岡崎市宮地町字郷東1番地1 株式会社住まい工房ストローハット 二級建築士 石川貴也	申請地 岡崎市小呂町字三乃己田地内		造成工事 縮尺 1/500	図面番号 05
	作成年月日 令和 5年 6月 12日	図面名称 新旧対照図		

求積表				
地 番	1			
N0	Xn	Yn	Xn・(Yn+1-Yn-1)	距 離
A47	-115343.654	2129.638	2279651.977656	12.992
K3	-115354.468	2122.437	188950.618584	6.388
A46	-115357.610	2128.000	-1675223.212420	8.974
A45	-115358.133	2136.959	-1350266.946765	3.001
A44	-115356.922	2139.705	-604700.985124	3.960
A43	-115353.847	2142.201	1161267.177749	16.177
合 計			-321.370320	
合 計 面 積			160.6851600	
地 積			160.68	m ²

地 番	2			
N0	Xn	Yn	Xn・(Yn+1-Yn-1)	距 離
A48	-115336.964	2134.092	1070327.025920	8.037
A47	-115343.654	2129.638	-935321.690286	16.177
A43	-115353.847	2142.201	-2030689.122588	8.000
A42	-115347.634	2147.242	378686.282422	10.719
A49	-115340.880	2138.918	1516732.572000	6.214
合 計			-264.932532	
合 計 面 積			132.4662660	
地 積			132.46	m ²

地 番	3			
N0	Xn	Yn	Xn・(Yn+1-Yn-1)	距 離
K1	-115317.531	2147.027	433824.551622	4.987
K2	-115321.684	2144.266	1491685.982540	18.357
A48	-115336.964	2134.092	616822.083472	6.214
A49	-115340.880	2138.918	-738412.313760	2.501
A50	-115338.938	2140.494	-363548.332576	2.501
A51	-115336.996	2142.070	-1530060.588936	18.550
A52	-115322.592	2153.760	-687092.003136	7.340
K33	-115318.006	2148.028	776436.134398	1.107
合 計			-344.486376	
合 計 面 積			172.2431880	
地 積			172.24	m ²

地 番	3-1			
N0	Xn	Yn	Xn・(Yn+1-Yn-1)	距 離
A41	-115345.692	2148.818	778352.729616	10.719
A50	-115338.938	2140.494	1141855.486200	2.501
A49	-115340.880	2138.918	-778320.258240	10.719
A42	-115347.634	2147.242	-1141941.576600	2.501
合 計			-53.619024	
合 計 面 積			26.8095120	
地 積			26.80	m ²

地 番	4			
N0	Xn	Yn	Xn・(Yn+1-Yn-1)	距 離
A52	-115322.592	2153.760	2120782.466880	18.550
A51	-115336.996	2142.070	579683.741896	8.581
A53	-115342.403	2148.734	-2121146.791170	18.609
A54	-115327.953	2160.460	-579638.291778	8.580
合 計			-318.874172	
合 計 面 積			159.4370860	
地 積			159.43	m ²

地 番	4-1			
N0	Xn	Yn	Xn・(Yn+1-Yn-1)	距 離
A51	-115336.996	2142.070	950376.847040	2.501
A50	-115338.938	2140.494	-778307.153624	10.719
A41	-115345.692	2148.818	-989320.000284	0.400
A40	-115345.381	2149.071	-337500.584806	3.442
A39	-115347.550	2151.744	-460928.809800	2.100
A55	-115345.919	2153.067	347191.216190	5.580
A53	-115342.403	2148.734	1268420.405791	8.581
合 計			-68.079493	
合 計 面 積			34.0397465	
地 積			34.03	m ²

地 番	5			
N0	Xn	Yn	Xn・(Yn+1-Yn-1)	距 離
A54	-115327.953	2160.460	2125148.189931	18.609
A53	-115342.403	2148.734	852726.385379	5.580
A55	-115345.919	2153.067	-768665.204216	3.001
A56	-115347.810	2155.398	-1625712.034140	18.668
K32	-115333.314	2167.161	-583817.235468	8.581
合 計			-319.898514	
合 計 面 積			159.9492570	
地 積			159.94	m ²

地 番	5-1			
N0	Xn	Yn	Xn・(Yn+1-Yn-1)	距 離
A55	-115345.919	2153.067	421473.988026	2.100
A39	-115347.550	2151.744	-116154.982850	3.000
A38	-115349.441	2154.074	-421486.857414	2.100
A56	-115347.810	2155.398	116155.244670	3.001
合 計			-12.607568	
合 計 面 積			6.3037840	
地 積			6.30	m ²

地 番	6			
N0	Xn	Yn	Xn・(Yn+1-Yn-1)	距 離
K32	-115333.314	2167.161	1836683.025450	18.668
A56	-115347.810	2155.398	1509556.789470	2.100
A38	-115349.441	2154.074	-606853.409101	8.480
A37	-115354.785	2160.659	-2119528.819590	18.708
A57	-115340.258	2172.448	-1229988.511312	1.674
K31	-115339.018	2171.323	609797.388166	7.061
合 計			-333.536917	
合 計 面 積			166.7684585	
地 積			166.76	m ²

地 番	7			
N0	Xn	Yn	Xn・(Yn+1-Yn-1)	距 離
A57	-115340.258	2172.448	2065744.020780	18.708
A37	-115354.785	2160.659	553587.613215	9.001
A36	-115360.457	2167.649	-2066105.784870	17.331
A58	-115346.999	2178.569	-553550.248201	9.105
合 計			-324.399076	
合 計 面 積			162.1995380	
地 積			162.19	m ²

地 番	8			
N0	Xn	Yn	Xn・(Yn+1-Yn-1)	距 離
A58	-115346.999	2178.569	1292578.470794	17.331
A36	-115360.457	2167.649	445983.526762	9.084
A35	-115366.181	2174.703	-2099549.128019	17.687
A59	-115352.446	2185.848	-1232079.475726	0.558
K28	-115352.136	2185.384	468098.967888	4.744
K29	-115349.039	2181.790	753113.875631	3.404
K30	-115347.314	2178.855	371533.698394	0.425
合 計			-320.064276	
合 計 面 積			160.0321380	
地 積			160.03	m ²

地 番	9			
N0	Xn	Yn	Xn・(Yn+1-Yn-1)	距 離
A59	-115352.446	2185.848	1731901.624244	17.687
A35	-115366.181	2174.703	479461.848236	9.000
A34	-115371.853	2181.692	-2067809.721319	17.352
K25	-115358.379	2192.626	-1339772.213706	1.659
K26	-115356.865	2193.306	335573.120285	4.030
K27	-115355.031	2189.717	860317.821198	4.653
合 計			-327.521062	
合 計 面 積			163.7605310	
地 積			163.76	m ²

地 番	10			
N0	Xn	Yn	Xn・(Yn+1-Yn-1)	距 離
K25	-115358.379	2192.626	1429636.390947	17.352
A34	-115371.853	2181.692	-102219.461758	15.222
A33	-115381.445	2193.512	-1578648.930490	1.862
A32	-115381.445	2195.374	-214840.250590	23.651
A60	-115357.794	2195.374	71867.905662	0.667
K23	-115357.553	2194.751	148695.885817	1.624
K24	-115359.035	2194.085	245137.949375	1.599
合 計			-370.511037	
合 計 面 積			185.2555185	
地 積			185.25	m ²

地 番	11			
N0	Xn	Yn	Xn・(Yn+1-Yn-1)	距 離
A60	-115357.794	2195.374	309158.887920	23.651
A32	-115381.445	2195.374	-830861.785445	7.201
A31	-115381.445	2202.575	-830861.785445	21.377
A61	-115360.068	2202.575	82021.008348	0.724
K21	-115359.930	2201.864	521542.243530	3.964
K22	-115358.833	2198.054	748678.826170	2.874
合 計			-322.604922	
合 計 面 積			161.3024610	
地 積			161.30	m ²

地 番	12			
N0	Xn	Yn	Xn・(Yn+1-Yn-1)	距 離
A61	-115360.068	2202.575	367537.176648	21.377
A31	-115381.445	2202.575	-923166.941445	8.001
A30	-115381.445	2210.576	-923166.941445	20.407
A62	-115361.038	2210.576	174079.806342	1.509
K19	-115361.053	2209.067	555463.470195	3.326
K20	-115360.687	2205.761	748921.580004	3.245
合 計			-331.849701	
合 計 面 積			165.9248505	
地 積			165.92	m ²

地 番	13			
N0	Xn	Yn	Xn・(Yn+1-Yn-1)	距 離
A62	-115361.038	2210.576	207880.590476	20.407
A30	-115381.445	2210.576	-923166.941445	8.001
A29	-115381.445	2218.577	-923166.941445	20.432
A63	-115361.013	2218.577	715122.919587	6.199
K18	-115361.021	2212.378	923003.529021	1.802
合 計			-326.843806	
合 計 面 積			163.4219030	
地 積			163.42	m ²

地 番	14			
N0	Xn	Yn	Xn・(Yn+1-Yn-1)	距 離
A63	-115361.013	2218.577	905814.674076	20.432
A29	-115381.445	2218.577	-923166.941445	8.001
A28	-115381.445	2226.578	-923166.941445	20.414
A64	-115361.031	2226.578	17188.793619	0.151
K53	-115361.003	2226.429	923003.385003	7.852
合 計			-327.030192	
合 計 面 積			163.5150960	
地 積			163.51	m ²

図面作成者 岡崎市宮地町字郷東1番地1 株式会社住まい工房ストローハット 二級建築士 石川貴也	申請地 岡崎市小呂町字三乃己田地内		造成工事	図面番号 06
	作成年月日 令和 4年 12月 15日	図面名称 区割求積表（1）	縮尺	

地番	15			
N0	Xn	Yn	Xn・(Yn+1-Yn-1)	距離
A27	-115409.477	2226.578	1260733.126748	0.932
A26	-115410.409	2226.578	625755.237598	11.472
A25	-115420.519	2221.156	-215028.426897	9.361
A65	-115426.398	2228.441	-1420321.827390	10.615
K10	-115417.045	2233.461	-1045793.844745	8.579
K11	-115409.477	2237.502	794363.430191	10.924
合計			-292.304495	
合計面積			146.1522475	
地積			146.15	m ²

地番	16			
N0	Xn	Yn	Xn・(Yn+1-Yn-1)	距離
A25	-115420.519	2221.156	868308.564437	0.502
A24	-115420.962	2220.918	969074.396952	12.992
A23	-115431.074	2212.760	-119124.868368	11.809
A66	-115438.491	2221.950	-1810190.977371	13.724
A65	-115426.398	2228.441	91648.560012	9.361
合計			-284.324338	
合計面積			142.1621690	
地積			142.16	m ²

地番	17			
N0	Xn	Yn	Xn・(Yn+1-Yn-1)	距離
A23	-115431.074	2212.760	1314644.501786	3.501
A22	-115433.799	2210.561	-89807.495622	3.825
A77	-115436.201	2213.538	542319.272298	12.220
A67	-115445.711	2205.863	-97667.071506	10.949
K9	-115452.588	2214.384	-1857285.783156	15.999
A66	-115438.491	2221.950	187472.109384	11.809
合計			-324.466816	
合計面積			162.2334080	
地積			162.23	m ²

地番	18			
N0	Xn	Yn	Xn・(Yn+1-Yn-1)	距離
A21	-115427.955	2203.319	1721838.804735	12.220
A68	-115437.465	2195.644	-293672.910960	13.131
A67	-115445.711	2205.863	-2065785.552634	12.220
A77	-115436.201	2213.538	-542319.272298	3.825
A22	-115433.799	2210.561	1179617.991981	9.305
合計			-320.939176	
合計面積			160.4695880	
地積			160.46	m ²

地番	19			
N0	Xn	Yn	Xn・(Yn+1-Yn-1)	距離
A20	-115419.709	2193.101	2065204.853137	12.220
A69	-115429.219	2185.426	-293536.503917	13.130
A68	-115437.465	2195.644	-2065522.561245	12.220
A21	-115427.955	2203.319	293533.289565	13.130
合計			-320.922460	
合計面積			160.4612300	
地積			160.46	m ²

地番	20			
N0	Xn	Yn	Xn・(Yn+1-Yn-1)	距離
A70	-115406.919	2177.359	662204.901222	5.500
K7	-115412.414	2177.615	-750411.515828	16.750
K8	-115427.956	2183.861	-901607.764316	2.011
A69	-115429.219	2185.426	-1066565.983560	12.220
A20	-115419.709	2193.101	210179.290089	12.202
A19	-115412.046	2183.605	1125036.624408	5.411
A18	-115406.640	2183.353	720829.873440	6.000
合計			-334.574545	
合計面積			167.2872725	
地積			167.28	m ²

地番	21			
N0	Xn	Yn	Xn・(Yn+1-Yn-1)	距離
A78	-115388.431	2172.724	2009720.302727	9.001
A71	-115395.421	2167.053	-518125.440290	13.182
K6	-115403.819	2177.214	-1189351.758614	3.103
A70	-115406.919	2177.359	-708483.075741	6.000
A18	-115406.640	2183.353	-665434.686240	4.891
A17	-115401.754	2183.125	-128903.759218	4.022
A16	-115397.963	2184.470	1200254.213163	15.127
合計			-324.204213	
合計面積			162.1021065	
地積			162.10	m ²

地番	22			
N0	Xn	Yn	Xn・(Yn+1-Yn-1)	距離
A13	-115378.707	2180.615	1703105.094027	12.522
A78	-115388.431	2172.724	-444822.401505	15.127
A16	-115397.963	2184.470	-1797207.875762	11.450
A15	-115387.171	2188.298	-347892.320565	3.001
A14	-115384.282	2187.485	886497.438606	8.847
合計			-320.065199	
合計面積			160.0325995	
地積			160.03	m ²

地番	23			
N0	Xn	Yn	Xn・(Yn+1-Yn-1)	距離
A12	-115373.937	2174.736	2237677.508115	21.450
A72	-115390.593	2161.220	1225101.925881	3.766
K5	-115392.997	2164.119	-673087.351501	3.805
A71	-115395.421	2167.053	-992977.597705	9.001
A78	-115388.431	2172.724	-1564897.901222	12.522
A13	-115378.707	2180.615	-232141.958484	7.570
合計			-325.374916	
合計面積			162.6874580	
地積			162.68	m ²

地番	24			
N0	Xn	Yn	Xn・(Yn+1-Yn-1)	距離
A11	-115369.166	2168.858	2231701.147104	21.370
A73	-115385.760	2155.392	881316.434880	7.571
A72	-115390.593	2161.220	-2232115.630992	21.450
A12	-115373.937	2174.736	-881226.130806	7.570
合計			-324.179814	
合計面積			162.0899070	
地積			162.08	m ²

地番	25			
N0	Xn	Yn	Xn・(Yn+1-Yn-1)	距離
A10	-115364.332	2162.901	2164465.596984	20.321
A74	-115380.112	2150.096	943232.415600	6.885
K4	-115385.208	2154.726	-611080.061568	0.865
A73	-115385.760	2155.392	-1630631.560320	21.370
A11	-115369.166	2168.858	-866307.067494	7.671
合計			-320.676798	
合計面積			160.3383990	
地積			160.33	m ²

地番	26			
N0	Xn	Yn	Xn・(Yn+1-Yn-1)	距離
A9	-115359.215	2156.594	2114534.410950	19.080
A75	-115374.031	2144.571	749700.453438	8.216
A74	-115380.112	2150.096	-2114917.452960	20.321
A10	-115364.332	2162.901	-749637.429336	8.121
合計			-320.017908	
合計面積			160.0089540	
地積			160.00	m ²

地番	27			
N0	Xn	Yn	Xn・(Yn+1-Yn-1)	距離
A8	-115355.159	2151.597	920764.879138	3.001
A7	-115355.470	2148.612	1180432.524510	11.502
A6	-115364.401	2141.364	1511389.017501	5.862
A5	-115364.060	2135.511	598739.471400	4.320
A100	-115368.329	2136.174	-401597.153249	2.851
C-1	-115367.891	2138.992	-968744.180727	8.296
A75	-115374.031	2144.571	-2030813.693662	19.080
A9	-115359.215	2156.594	-810513.844590	6.435
合計			-342.979679	
合計面積			171.4898395	
地積			171.48	m ²

地番	28			
N0	Xn	Yn	Xn・(Yn+1-Yn-1)	距離
A1	-115360.008	2115.915	1090959.595656	11.590
P-1	-115369.580	2109.380	497935.107280	2.289
P-10	-115370.145	2111.599	-826511.718780	5.096
C-2	-115371.380	2116.544	-2470447.359940	16.665
A76	-115368.821	2133.012	-1811059.752058	5.011
A4	-115363.869	2132.242	778706.115750	5.990
A3	-115363.520	2126.262	1546447.985600	8.527
A2	-115359.327	2118.837	1193622.956469	3.000
合計			-347.070023	
合計面積			173.5350115	
地積			173.53	m ²

地番	29			
N0	Xn	Yn	Xn・(Yn+1-Yn-1)	距離
A92	-115392.118	2192.910	1670647.084404	11.174
A91	-115402.650	2189.175	405409.509450	4.782
A90	-115407.427	2189.397	-182228.327233	3.001
A89	-115410.104	2190.754	-532733.040064	4.187
A88	-115412.734	2194.013	-1488708.855866	15.351
A96	-115400.787	2203.653	127287.068061	13.804
合計			-326.561248	
合計面積			163.2806240	
地積			163.28	m ²

地番	30			
N0	Xn	Yn	Xn・(Yn+1-Yn-1)	距離
A96	-115400.787	2203.653	1645961.424981	15.351
A88	-115412.734	2194.013	169425.893512	10.500
A87	-115419.328	2202.185	-2055849.070336	15.351
A98	-115407.381	2211.825	-702946.357671	4.560
A97	-115404.517	2208.276	943085.712924	5.940
合計			-322.396590	
合計面積			161.1982950	
地積			161.19	m ²

地番	31			
N0	Xn	Yn	Xn・(Yn+1-Yn-1)	距離
A98	-115407.381	2211.825	1883217.643158	15.351
A87	-115419.328	2202.185	440555.574976	7.482
A86	-115424.027	2208.008	-1016539.405789	3.001
A85	-115423.708	2210.992	-910346.784996	7.808
A84	-115417.631	2215.895	-866901.826441	5.517
A83	-115412.769	2218.503	469729.969830	8.580
合計			-284.829262	
合計面積			142.4146310	
地積			142.41	m ²

図面作成者 岡崎市宮地町字郷東1番地1 株式会社住まい工房ストローハット 二級建築士 石川貴也	申請地 岡崎市小呂町字三乃己田地内			造成工事	図面番号 07
	作成年月日 令和 4年 12月 15日	図面名称 区割求積表（2）	縮尺		

地 番	32			
N0	Xn	Yn	Xn・(Yn+1-Yn-1)	距 離
A81	-115398.447	2220.577	1419516.296547	12.301
A99	-115398.447	2208.276	1419516.296547	6.070
A97	-115404.517	2208.276	-409570.630833	4.560
A98	-115407.381	2211.825	-1180271.285487	8.580
A83	-115412.769	2218.503	-1010092.554288	4.388
A82	-115408.902	2220.577	-239358.062748	10.455
合 計			-259.940262	
合 計 面 積			129.9701310	
地 積			129.97	m ²

地 番	33			
N0	Xn	Yn	Xn・(Yn+1-Yn-1)	距 離
A95	-115387.446	2208.276	1174528.812834	11.001
A99	-115398.447	2208.276	-1419516.296547	12.301
A81	-115398.447	2220.577	-1419516.296547	8.879
A80	-115389.568	2220.577	244856.663296	3.000
A79	-115387.446	2218.455	1419380.973246	10.179
合 計			-266.143718	
合 計 面 積			133.0718590	
地 積			133.07	m ²

地 番	34			
N0	Xn	Yn	Xn・(Yn+1-Yn-1)	距 離
A94	-115387.446	2196.405	1652694.389058	3.001
A93	-115389.177	2193.953	403285.173615	3.120
A92	-115392.118	2192.910	-1119303.544600	13.804
A96	-115400.787	2203.653	-1773248.493042	5.940
A97	-115404.517	2208.276	-533515.082091	6.070
A99	-115398.447	2208.276	0.000000	11.001
A95	-115387.446	2208.276	1369764.371466	11.871
合 計			-323.185594	
合 計 面 積			161.5927970	
地 積			161.59	m ²

地 番	開発道路			
N0	Xn	Yn	Xn・(Yn+1-Yn-1)	距 離
A1	-115360.008	2115.915	187113.932976	3.000
A2	-115359.327	2118.837	-1193622.956469	8.527
A3	-115363.520	2126.262	-1546447.985600	5.990
A4	-115363.869	2132.242	-1067000.424381	3.274
A5	-115364.060	2135.511	-1052350.955320	5.862
A6	-115364.401	2141.364	-1511389.017501	11.502
A7	-115355.470	2148.612	-1180432.524510	3.001
A8	-115355.159	2151.597	-920764.879138	6.435
A9	-115359.215	2156.594	-1304020.566360	8.121
A10	-115364.332	2162.901	-1414828.167648	7.671
A11	-115369.166	2168.858	-1365394.079610	7.570
A12	-115373.937	2174.736	-1356451.377309	7.570
A13	-115378.707	2180.615	-1470963.135543	8.847
A14	-115384.282	2187.485	-886497.438606	3.001
A15	-115387.171	2188.298	347892.320565	11.450
A16	-115397.963	2184.470	596953.662599	4.022
A17	-115401.754	2183.125	128903.759218	4.891
A18	-115406.640	2183.353	-55395.187200	5.411
A19	-115412.046	2183.605	-1125036.624408	12.202
A20	-115419.709	2193.101	-2275384.143226	13.130
A21	-115427.955	2203.319	-2015372.094300	9.305
A22	-115433.799	2210.561	-1089810.496359	3.501
A23	-115431.074	2212.760	-1195519.633418	12.992
A24	-115420.962	2220.918	-969074.396952	0.502
A25	-115420.519	2221.156	-653280.137540	11.472
A26	-115410.409	2226.578	-625755.237598	0.932
A27	-115409.477	2226.578	0.000000	8.807
A101	-115400.670	2226.578	0.000000	19.225
A28	-115381.445	2226.578	937243.477735	10.099
A79	-115387.446	2218.455	692440.063446	3.000
A80	-115389.568	2220.577	-244856.663296	8.879
A81	-115398.447	2220.577	0.000000	10.455
A82	-115408.902	2220.577	239358.062748	4.388
A83	-115412.769	2218.503	540362.584458	5.517
A84	-115417.631	2215.895	866901.826441	7.808
A85	-115423.708	2210.992	910346.784996	3.001
A86	-115424.027	2208.008	1016539.405789	7.482
A87	-115419.328	2202.185	1615293.495360	10.500
A88	-115412.734	2194.013	1319282.962354	4.187
A89	-115410.104	2190.754	532733.040064	3.001
A90	-115407.427	2189.397	182228.327233	4.782
A91	-115402.650	2189.175	-405409.509450	11.174
A92	-115392.118	2192.910	-551343.539804	3.120
A93	-115389.177	2193.953	-403285.173615	3.001
A94	-115387.446	2196.405	-1652694.389058	11.871
A95	-115387.446	2208.276	-2544293.184300	10.179
A79	-115387.446	2218.455	-2111821.036692	10.099
A28	-115381.445	2226.578	-14076.536290	8.001
A29	-115381.445	2218.577	1846333.882890	8.001
A30	-115381.445	2210.576	1846333.882890	8.001
A31	-115381.445	2202.575	1754028.726890	7.201
A32	-115381.445	2195.374	1045702.036035	1.862
A33	-115381.445	2193.512	1578648.930490	15.222
A34	-115371.853	2181.692	2170029.183077	9.000
A35	-115366.181	2174.703	1620087.279783	9.084
A36	-115360.457	2167.649	1620122.258108	9.001
A37	-115354.785	2160.659	1565941.206375	8.480
A38	-115349.441	2154.074	1028340.266515	3.000
A39	-115347.550	2151.744	577083.792650	3.442
A40	-115345.381	2149.071	337500.584806	0.400
A41	-115345.692	2148.818	210967.270668	2.501
A42	-115347.634	2147.242	763255.294178	8.000
A43	-115353.847	2142.201	869421.944839	3.960
A44	-115356.922	2139.705	604700.985124	3.001
A45	-115358.133	2136.959	1350266.946765	8.974
A46	-115357.610	2128.000	1675223.212420	6.388
K3	-115354.468	2122.437	869888.043188	2.271
K54	-115353.351	2120.459	752334.555222	8.059
合 計			-2767.502606	
合 計 面 積			1383.7513030	
地 積			1383.75	m ²


地 番	調整池			
N0	Xn	Yn	Xn・(Yn+1-Yn-1)	距 離
K53	-115361.003	2226.429	1129384.219370	0.151
A64	-115361.031	2226.578	-17188.793619	20.414
A28	-115381.445	2226.578	0.000000	19.225
A101	-115400.670	2226.578	-1067571.598170	9.251
A102	-115400.670	2235.829	-1038721.430670	1.342
K12	-115399.351	2235.579	-774675.843263	26.365
K13	-115373.922	2242.542	-425845.146102	8.522
K14	-115366.053	2239.270	459502.989099	1.809
S48	-115364.389	2238.559	274451.881431	4.245
D1	-115360.485	2236.891	252754.822635	0.726
K17	-115360.989	2236.368	1206906.666918	9.939
合 計			-1002.232371	
合 計 面 積			501.1161855	
地 積			501.11	m ²

地 番	公園			
N0	Xn	Yn	Xn・(Yn+1-Yn-1)	距 離
A101	-115400.670	2226.578	1067571.598170	8.807
A27	-115409.477	2226.578	-1260733.126748	10.924
K11	-115409.477	2237.502	-1067653.071727	8.964
A102	-115400.670	2235.829	1260636.919080	9.251
合 計			-177.681225	
合 計 面 積			88.8406125	
地 積			88.84	m ²

地 番	ゴミ置場			
N0	Xn	Yn	Xn・(Yn+1-Yn-1)	距 離
A4	-115363.869	2132.242	288294.308631	5.011
A76	-115368.821	2133.012	-453630.204172	3.200
A100	-115368.329	2136.174	-288305.454171	4.320
A5	-115364.060	2135.511	453611.483920	3.274
合 計			-29.865792	
合 計 面 積			14.9328960	
地 積			14.93	m ²

地 番	既存道路			
N0	Xn	Yn	Xn・(Yn+1-Yn-1)	距 離
S47	-115362.643	2240.950	395578.502847	2.960
S48	-115364.389	2238.559	193812.173520	1.809
K14	-115366.053	2239.270	-395590.195737	3.365
S46	-115364.068	2241.988	-193811.634240	1.762
合 計			-11.153610	
合 計 面 積			5.5768050	
地 積			5.57	m ²

図面作成者 岡崎市宮地町字郷東1番地1 株式会社住まい工房ストローハット 二級建築士 石川貴也	申請地 岡崎市小呂町字三乃己田地内		造成工事 縮尺	図面番号 08
	作成年月日 令和 5年 6月 12日	図面名称 区割求積表（3）		

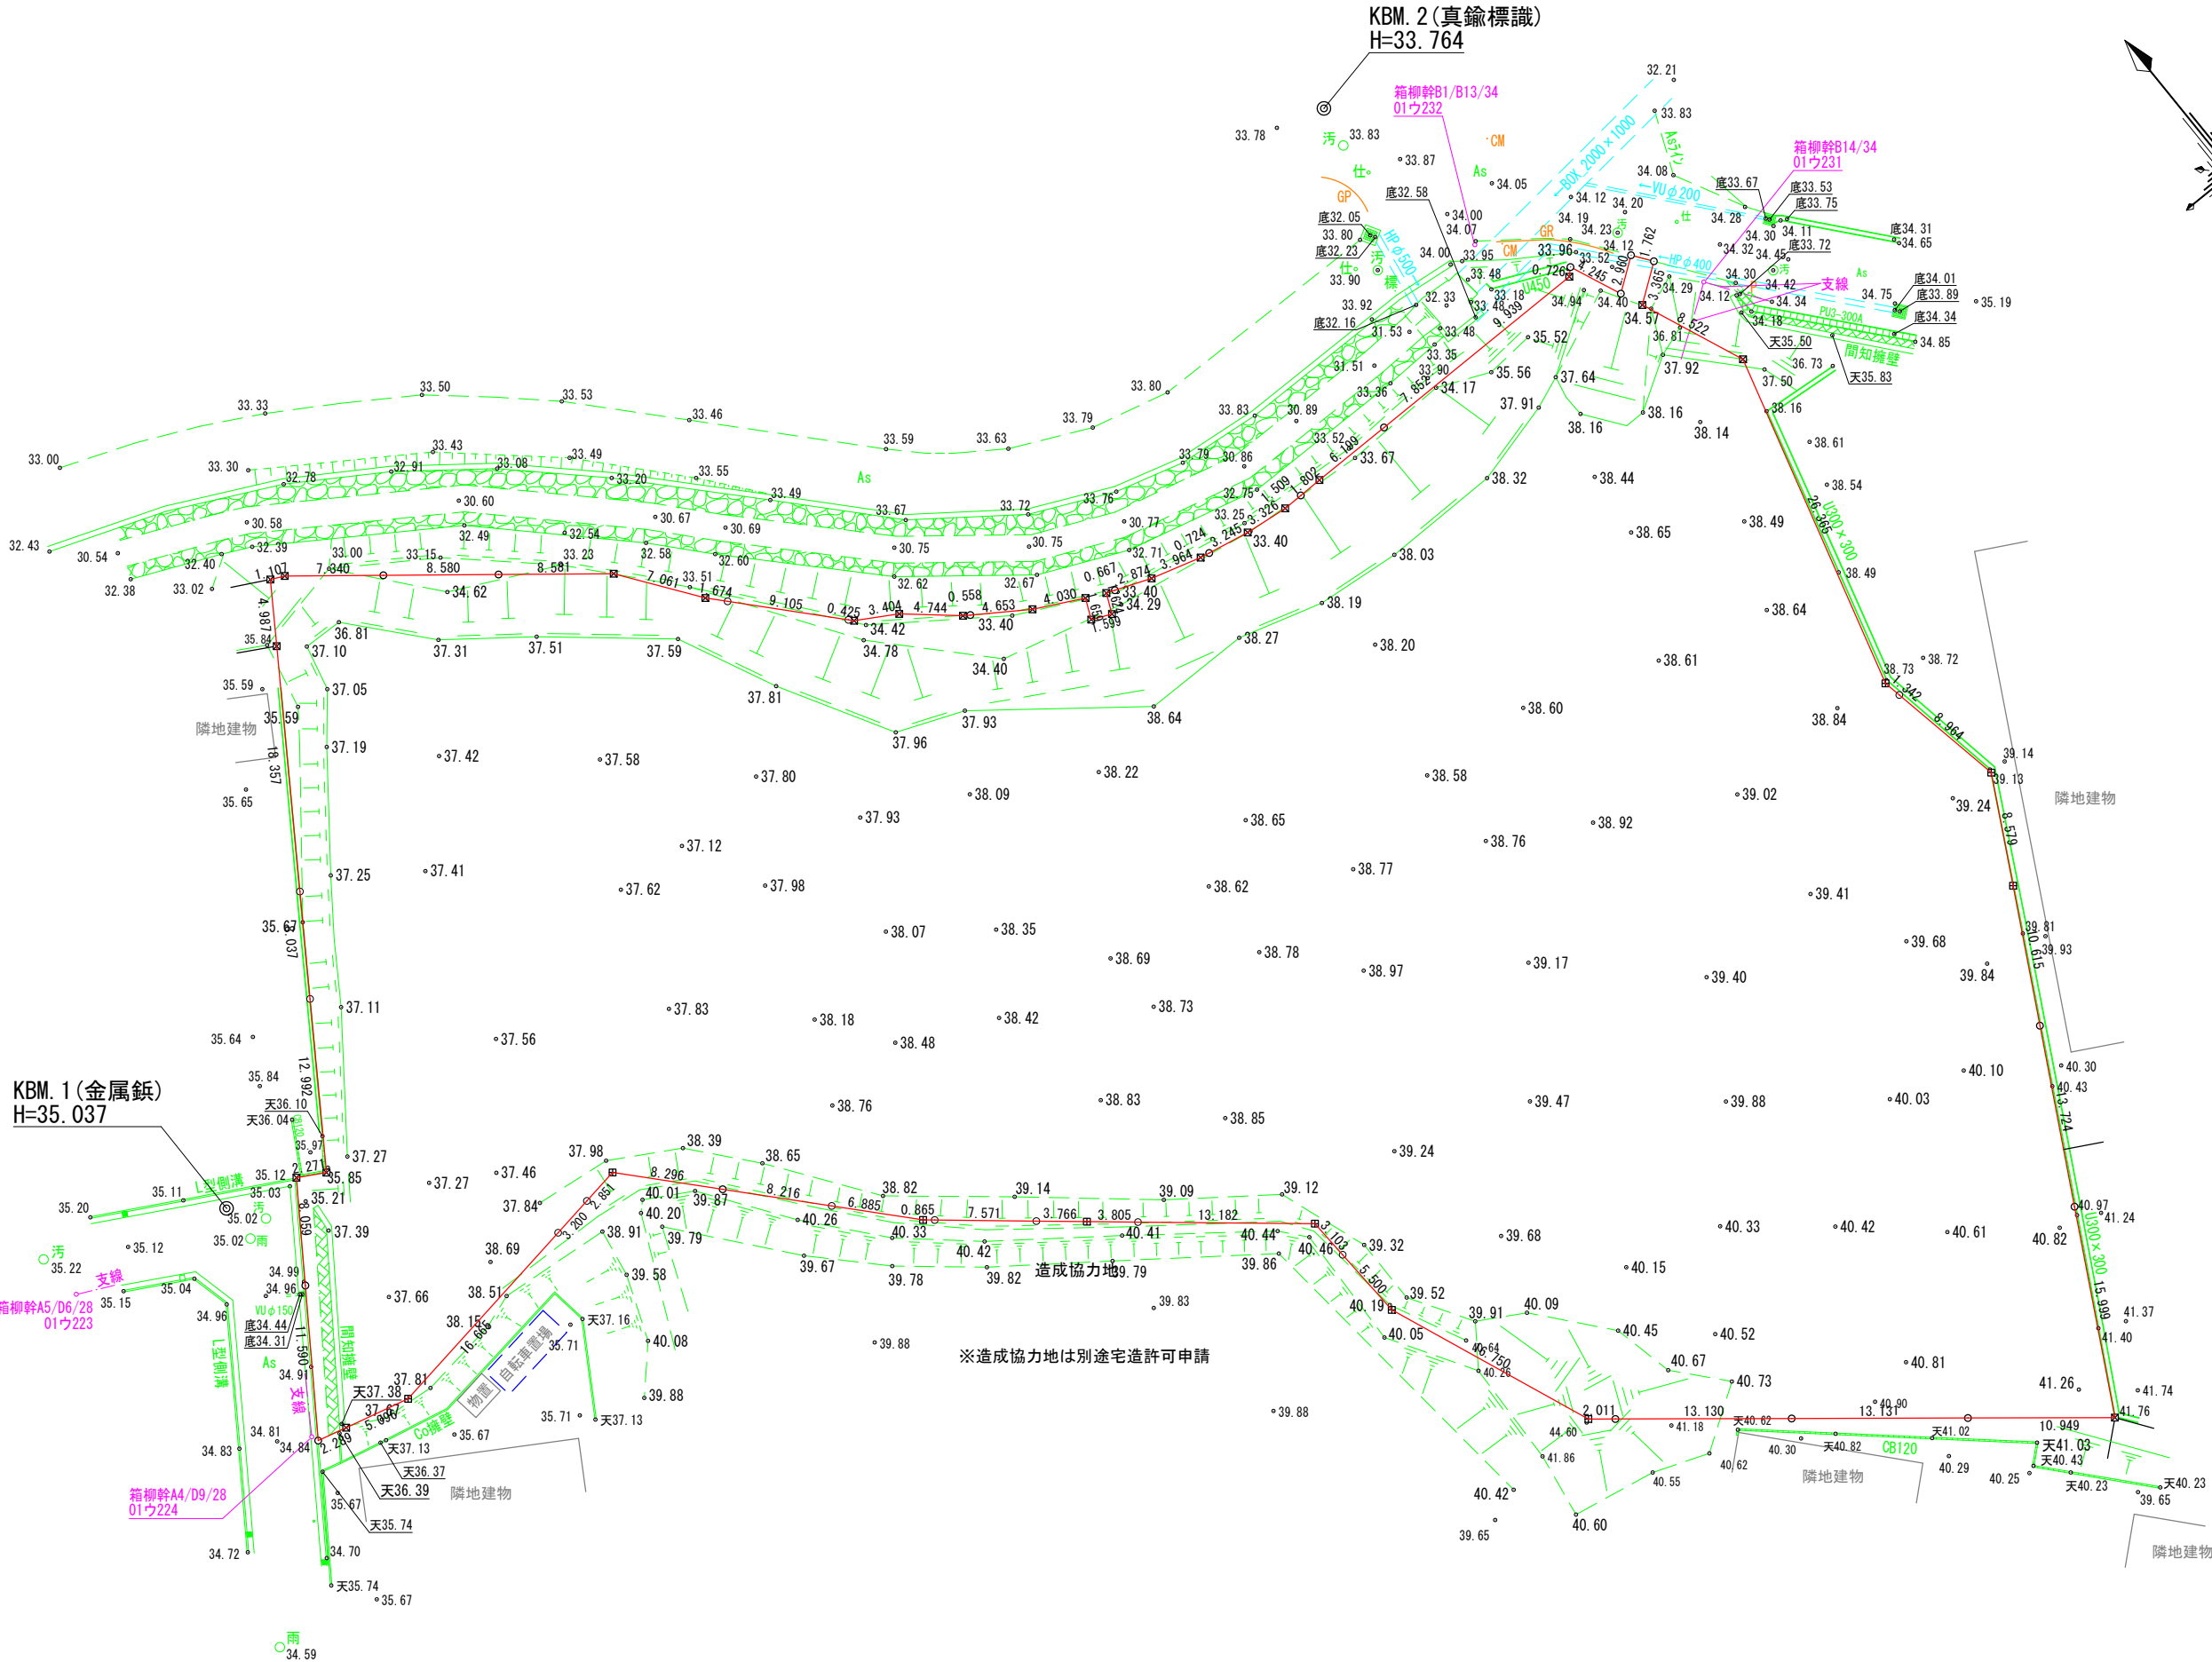

KBM. 1 (金属鋳)
H=35.037

KBM. 2 (真鍮標識)
H=33.764

※造成協力地は別途宅造許可申請

図面作成者 岡崎市宮地町字郷東1番地1 株式会社住まい工房ストローハット 二級建築士 石川貴也	申請地 岡崎市小呂町字三乃己田地内		造成工事	
	作成年月日 令和 5年 6月 12日	図面名称 現況平面図	縮尺 1/500	図面番号 09


凡 例

	申請地		砂石敷き (幅1.0m)
10.00	現況地盤高		小堤工 (1:2)
10.00	計画地盤高		素掘泥溜 (フレキ管φ100)
FH	計画地盤高		側溝に放流
	道路承認工事範囲		しがら工

土砂流出防止措置 (しがら工) 構造図
1/50

開発道路

宅地

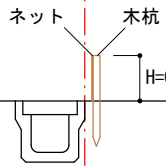


KBM. 1 (金属鋸)
H=35.037

※造成協力地は別途宅造許可申請

図面作成者 岡崎市宮地町字郷東1番地1 株式会社住まい工房ストローハット 二級建築士 石川貴也	申請地 岡崎市小呂町字三乃己田内		造成工事	
	作成年月日 令和 5年 7月 22日	図面名称 土地利用計画図	縮尺 1/500	図番番号 10

計画道路縦断面図


開発道路

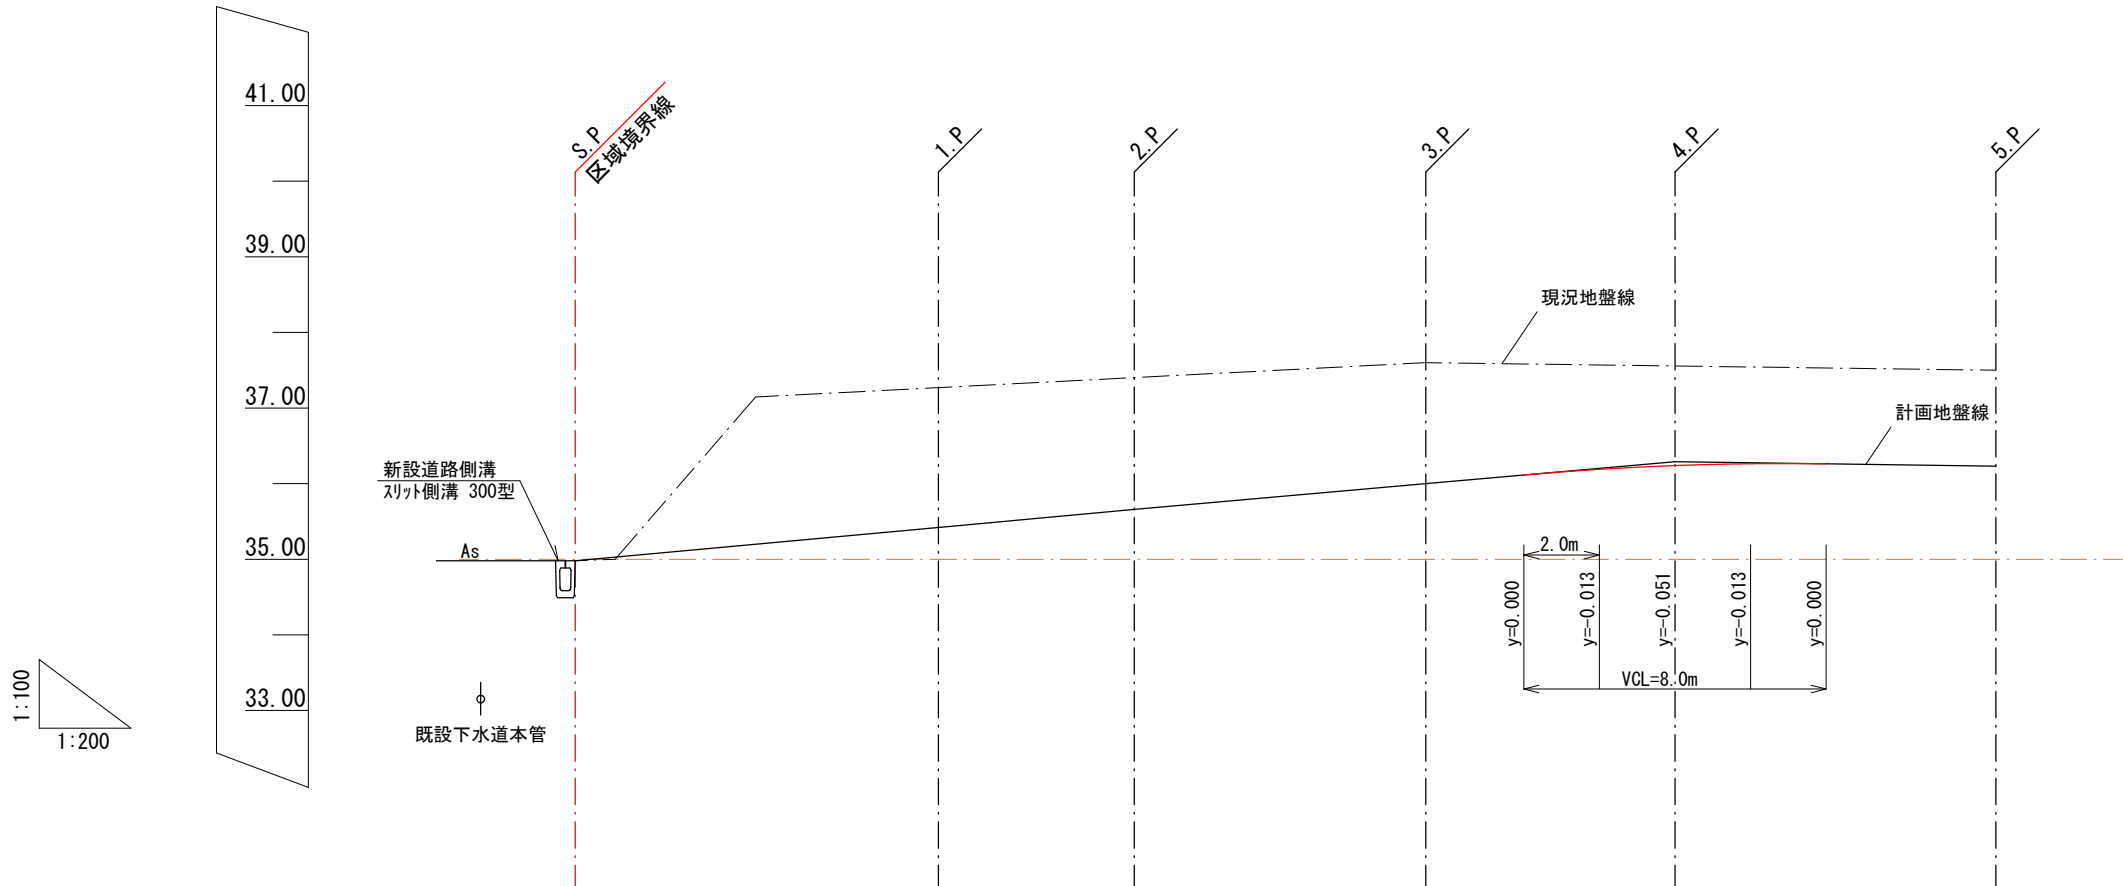

道路計画	勾配	34.98	4.60%	35.66	4.40%	36.29	0.71%	36.23
	計画地盤高	34.98	35.42	35.66	36.00	36.24	36.23	36.23
	現況地盤高	34.98	37.27	37.40	37.60	37.55	37.50	37.50
追加距離		0.000	9.612	14.792	22.506	29.100	37.592	37.592
単距離		0.000	9.612	5.180	7.714	6.594	8.492	8.492
測点		S.P.	1.P.	2.P.	3.P.	4.P.	5.P.	5.P.

計画道路縦断面図


開発道路

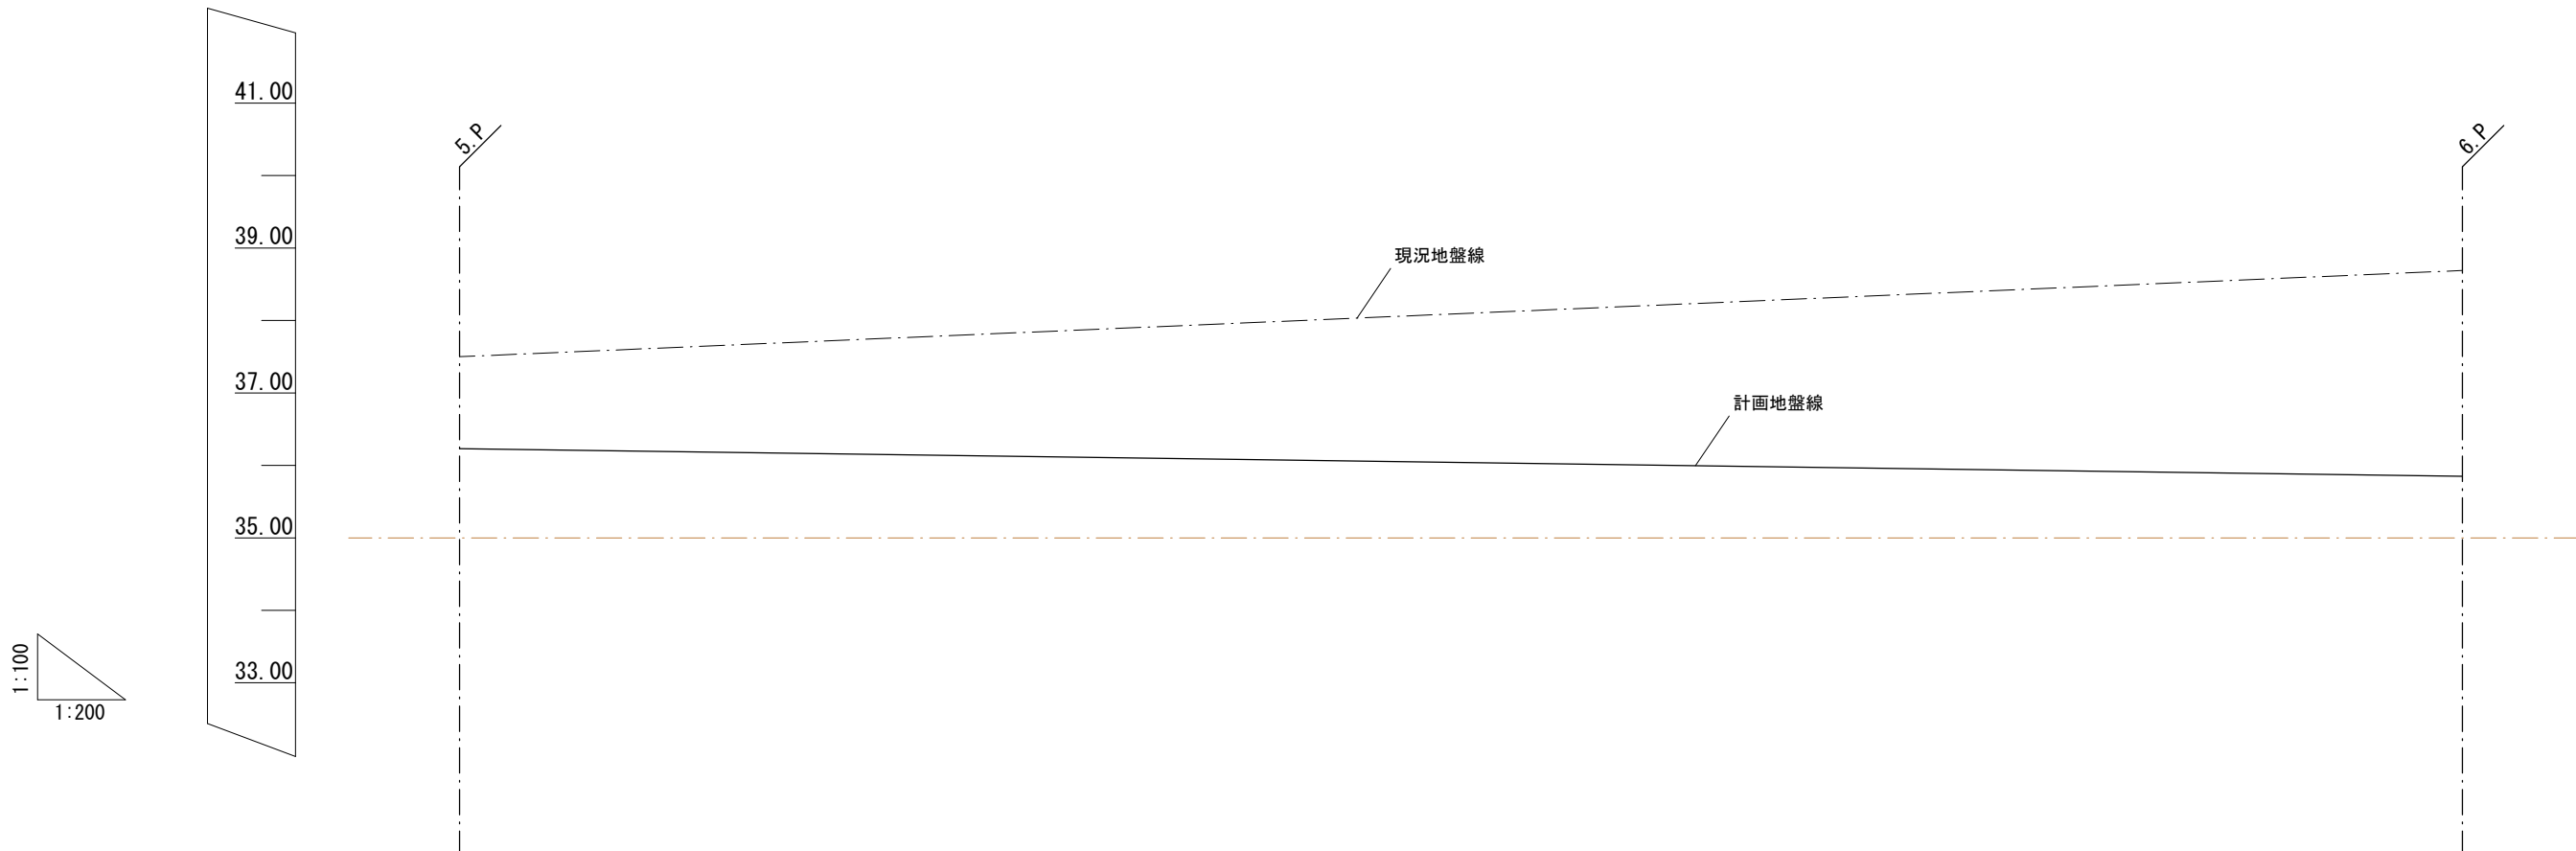

道路計画	勾配	36.23 ————— 35.85 0.69%	
	計画地盤高 —————	36.23	35.85
	現況地盤高 - - - - -	37.50	38.69
追加距離		37.592	92.889
単距離		0.000	55.297
測点		5.P	6.P


計画道路縦断面図

開発道路

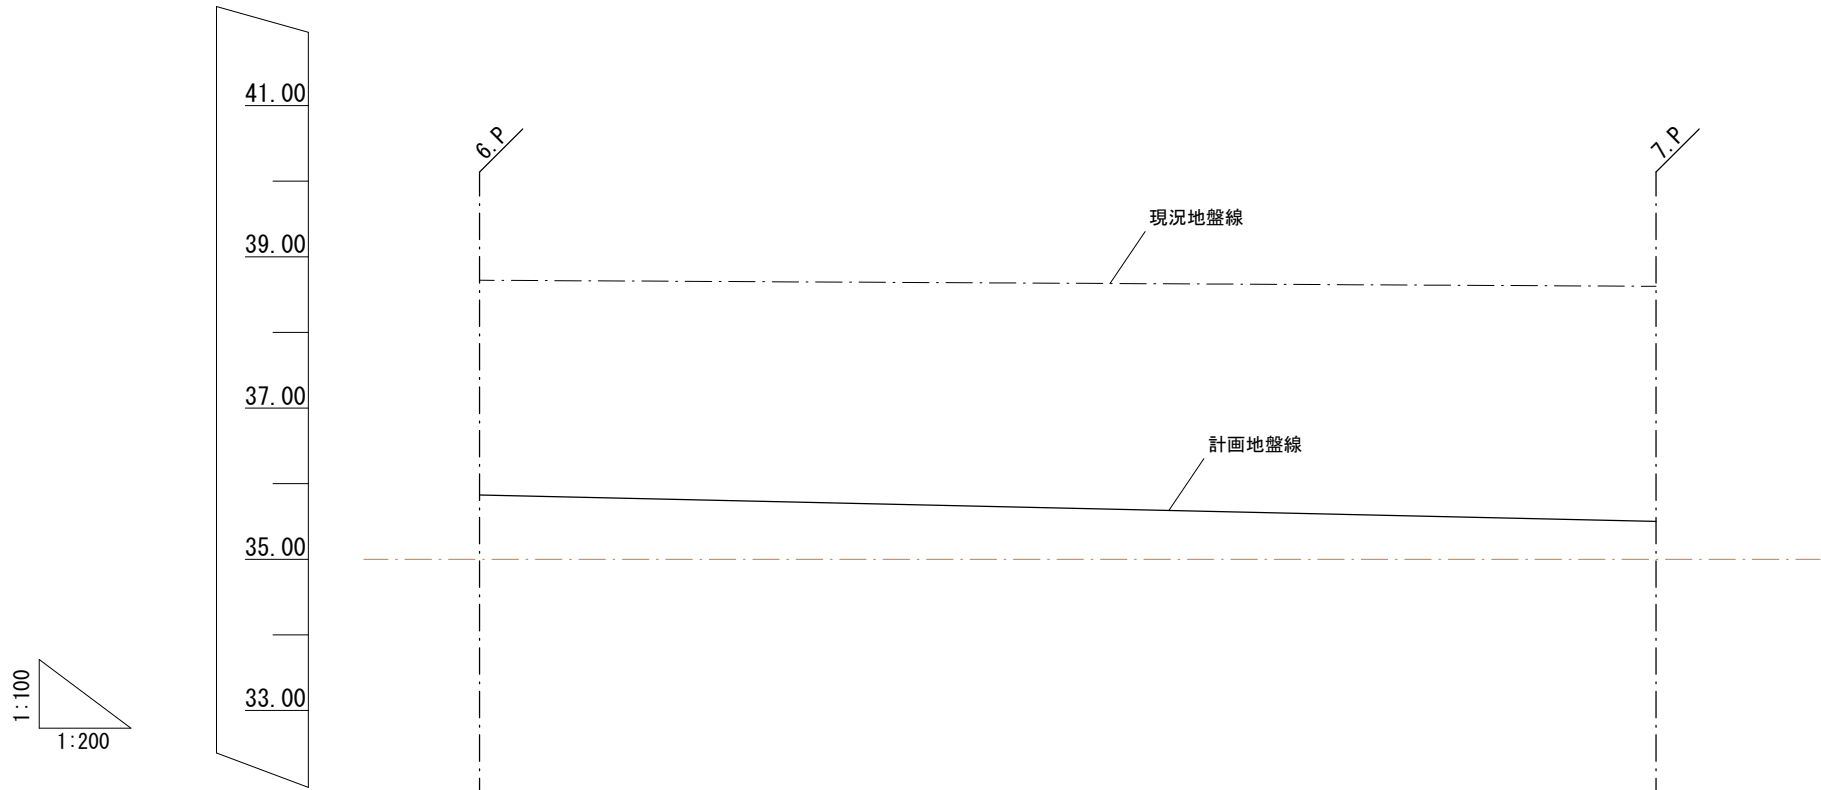


道路計画	勾配		35.85	1.12%	35.50
	計画地盤高		35.85		35.50
	現況地盤高		38.69		38.61
追加距離			92.889		124.018
単距離			0.000		31.129
測点			6.P		7.P

計画道路縦断面図





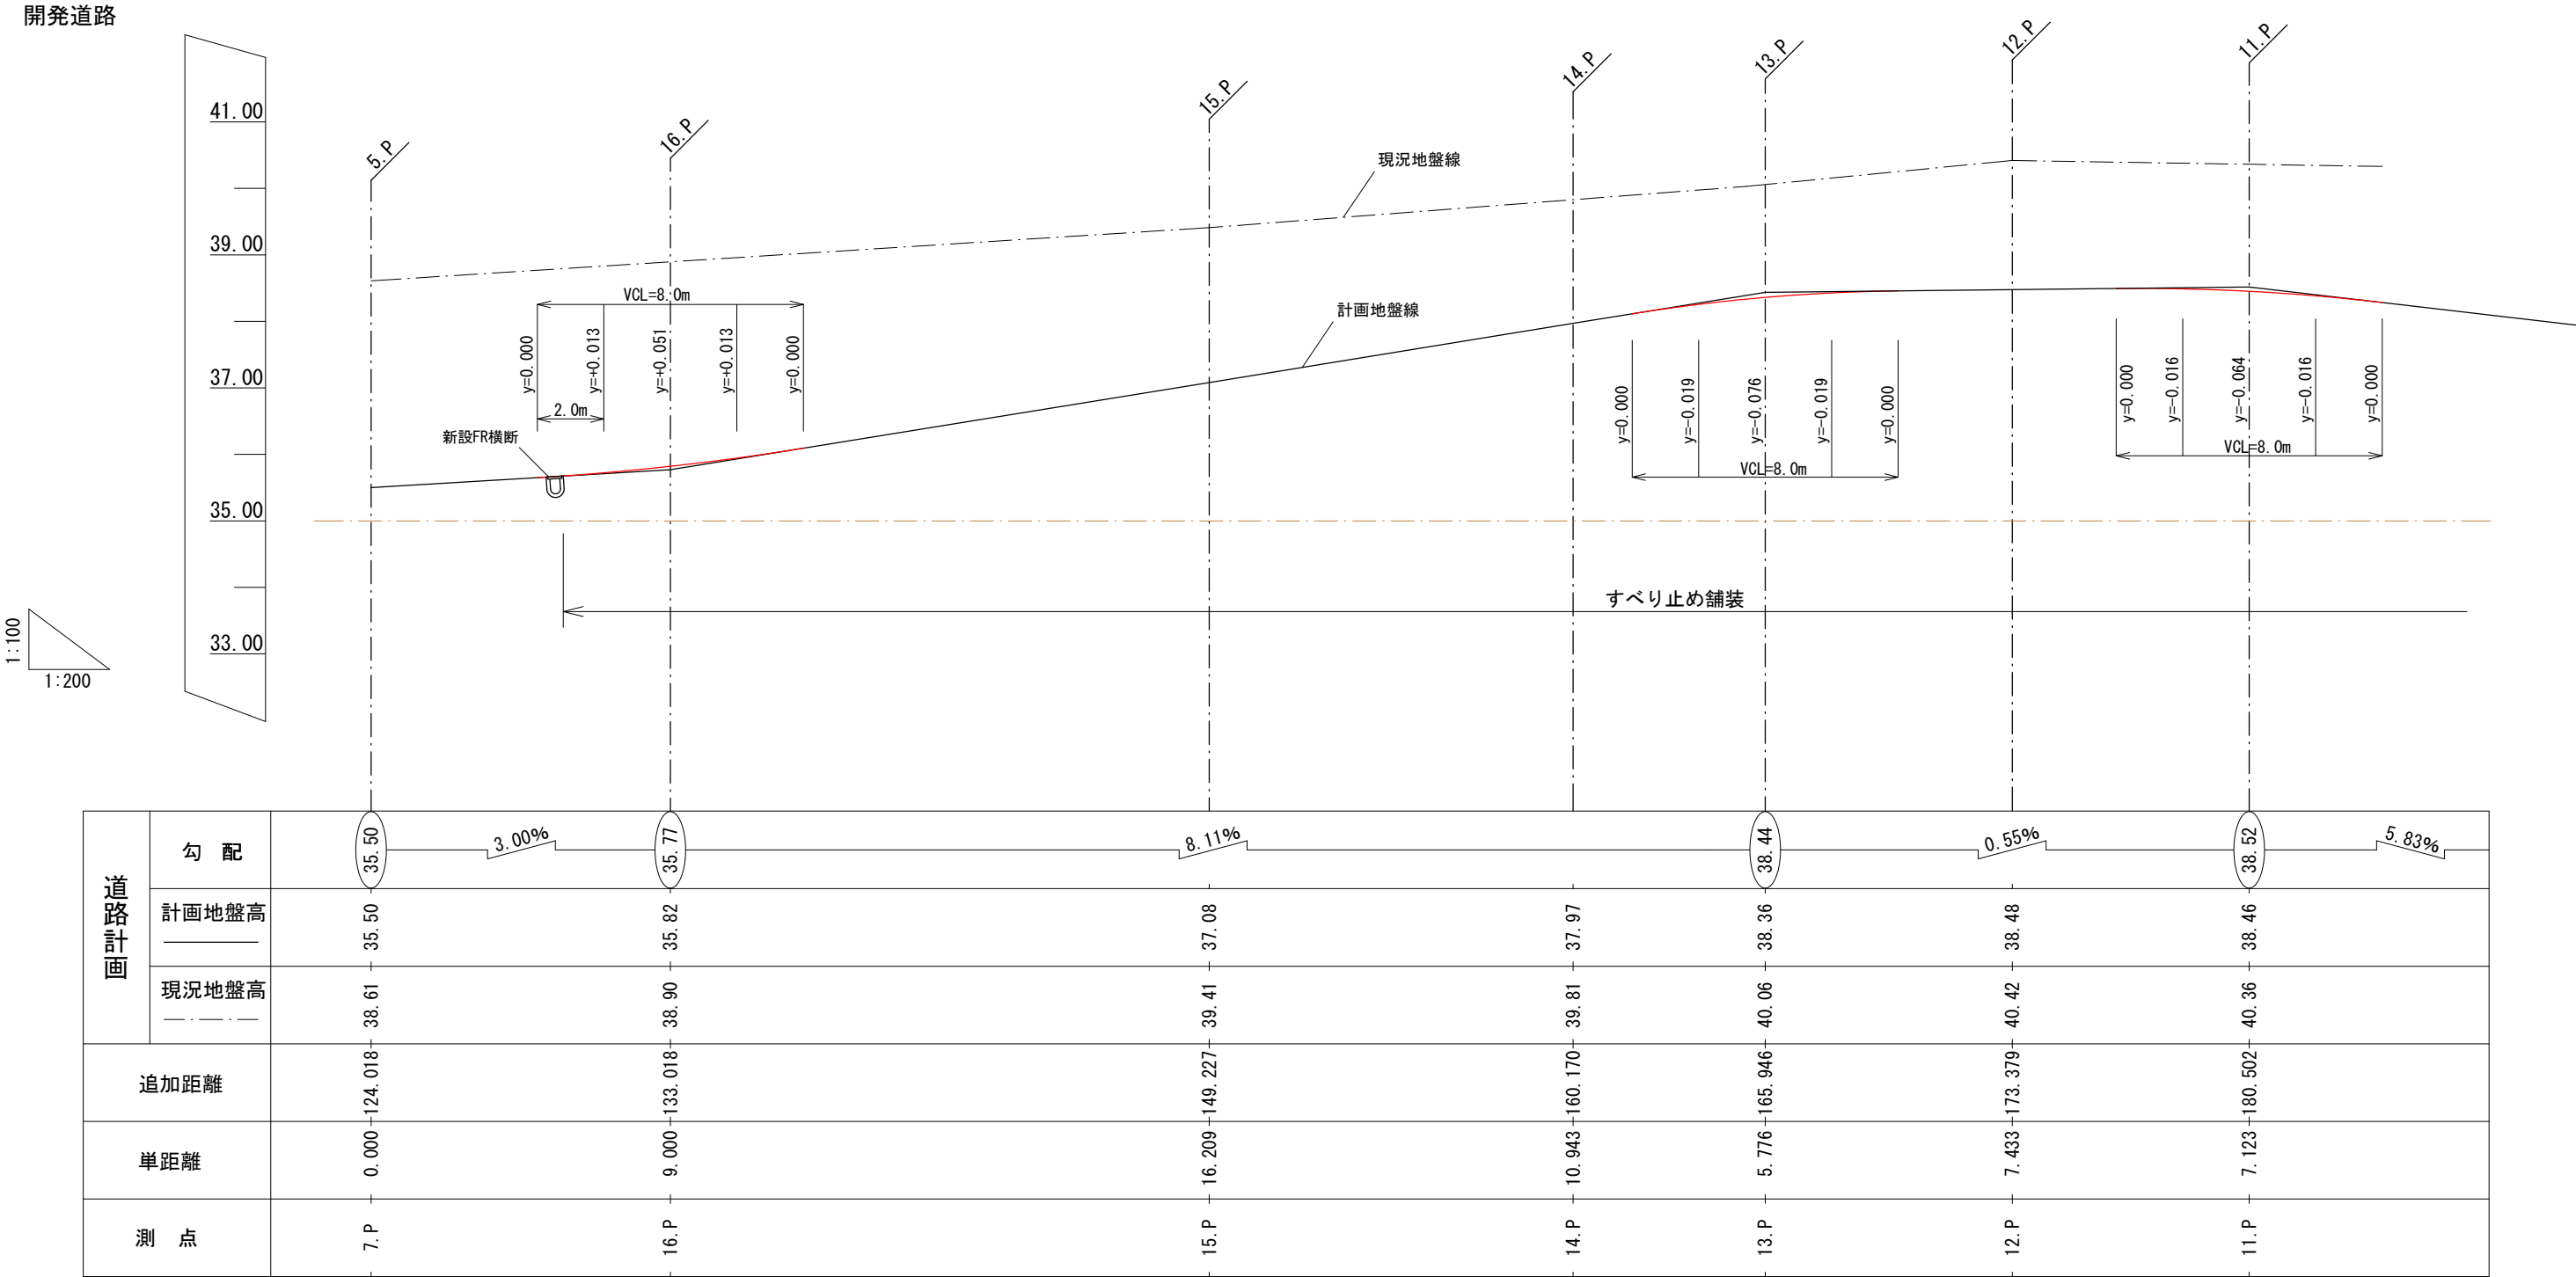


計画道路縦断面図

開発道路

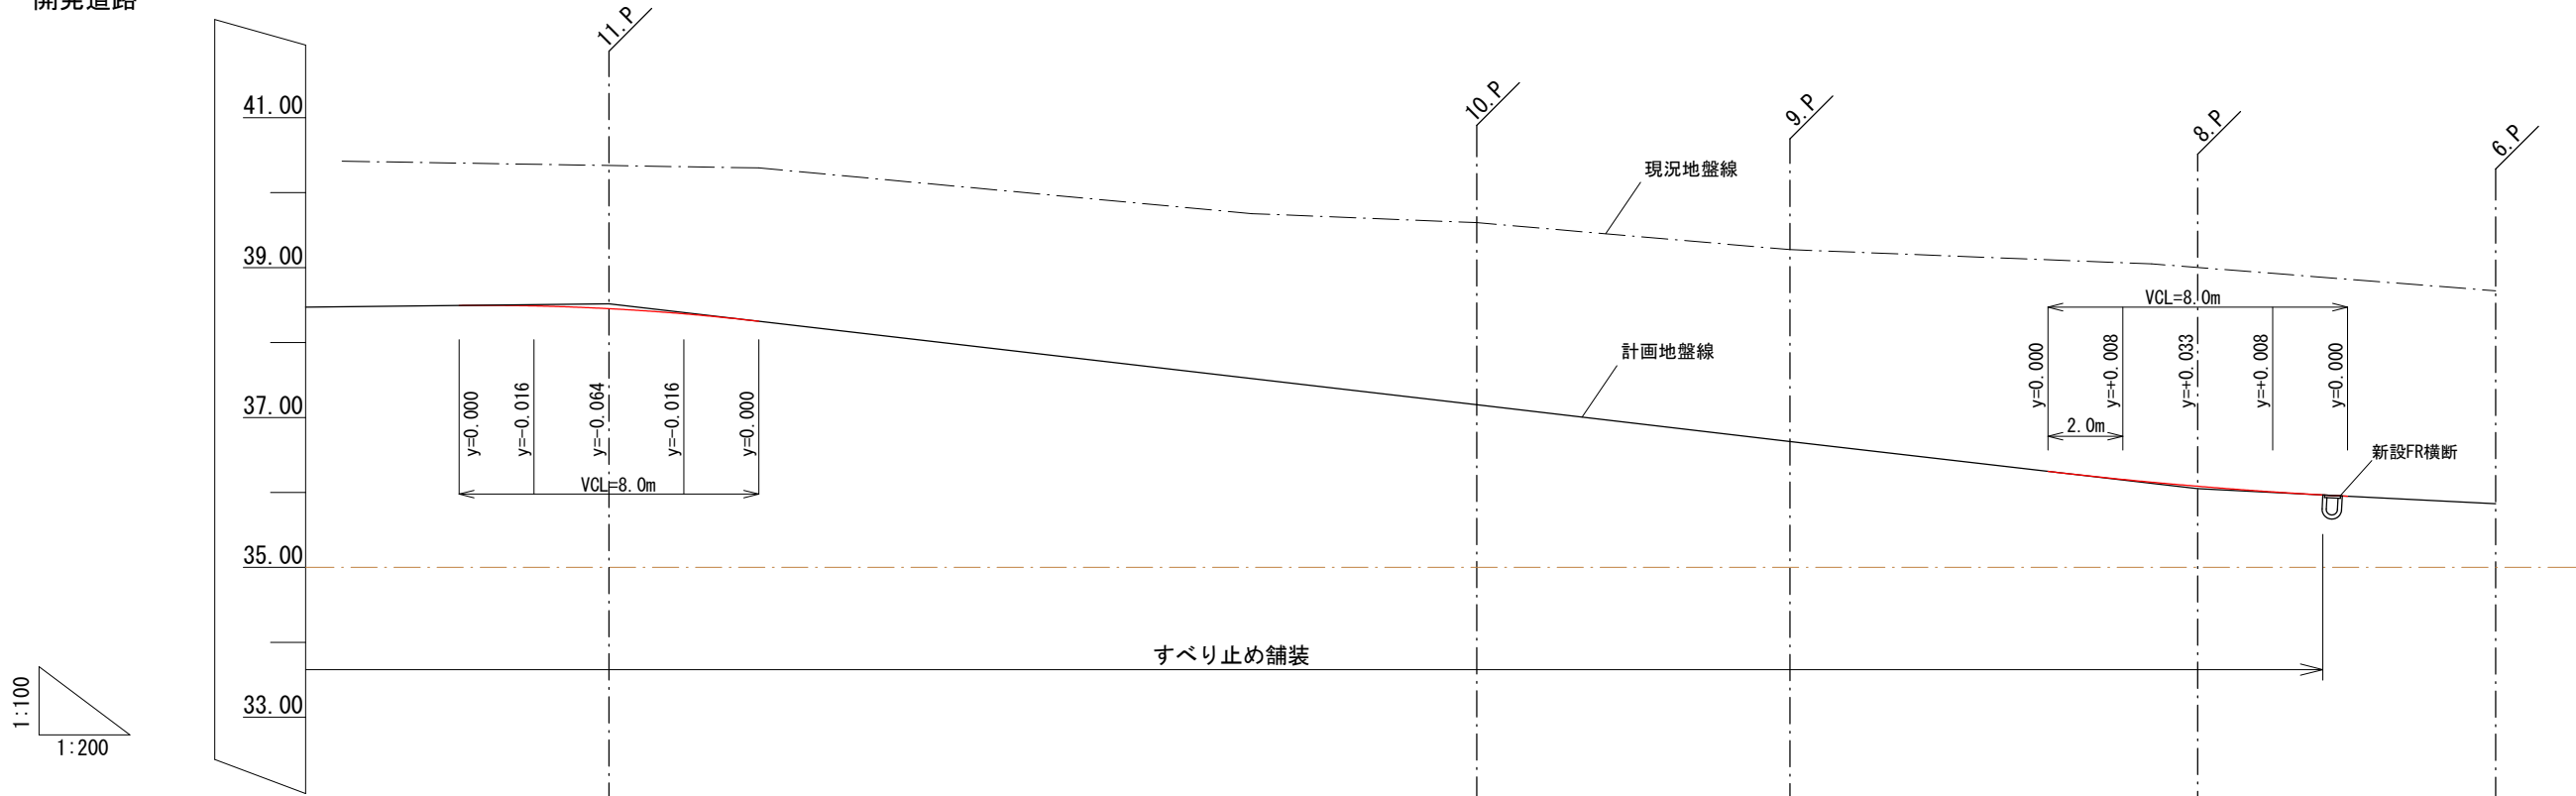

道路計画	勾配	0.55%	38.52	5.83%	36.05	2.51%	35.85
	計画地盤高		38.46	37.17	36.68	36.08	35.85
	現況地盤高		40.36	39.60	39.24	39.05	38.69
追加距離			180.502	203.667	212.032	222.916	230.872
単距離			7.123	23.165	8.365	10.884	7.956
測点			11.P	10.P	9.P	8.P	6.P

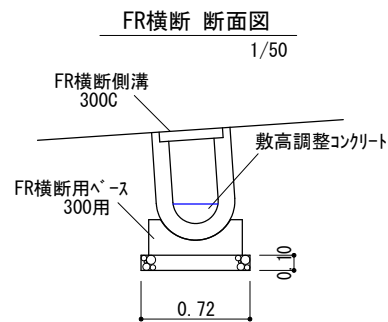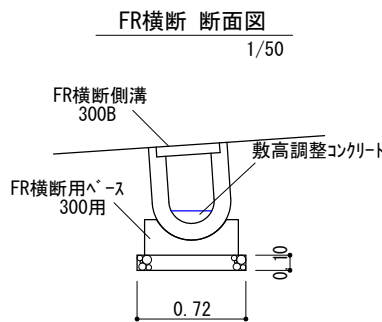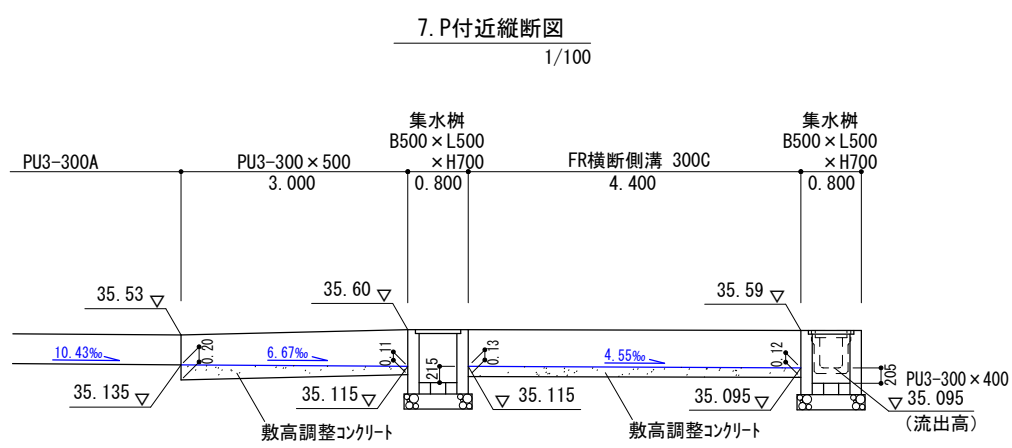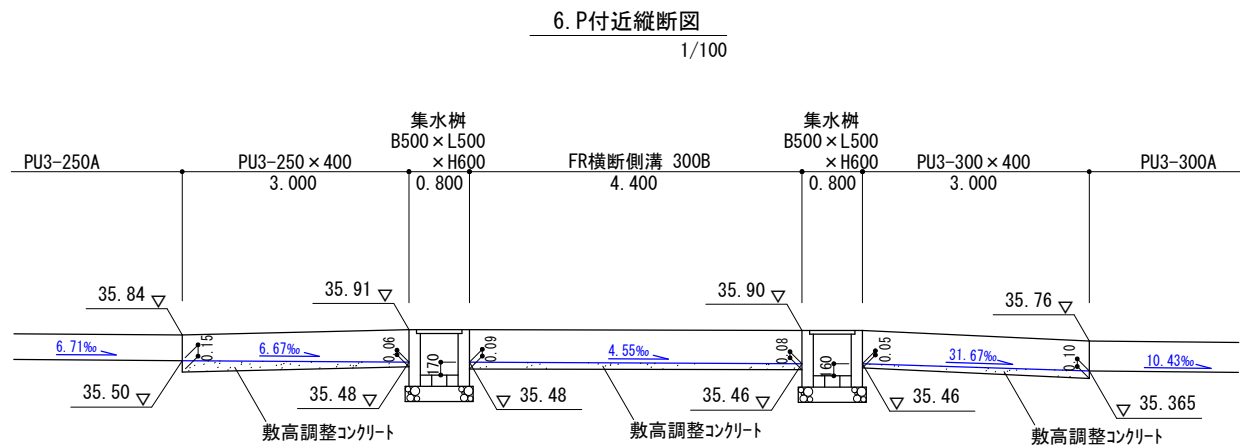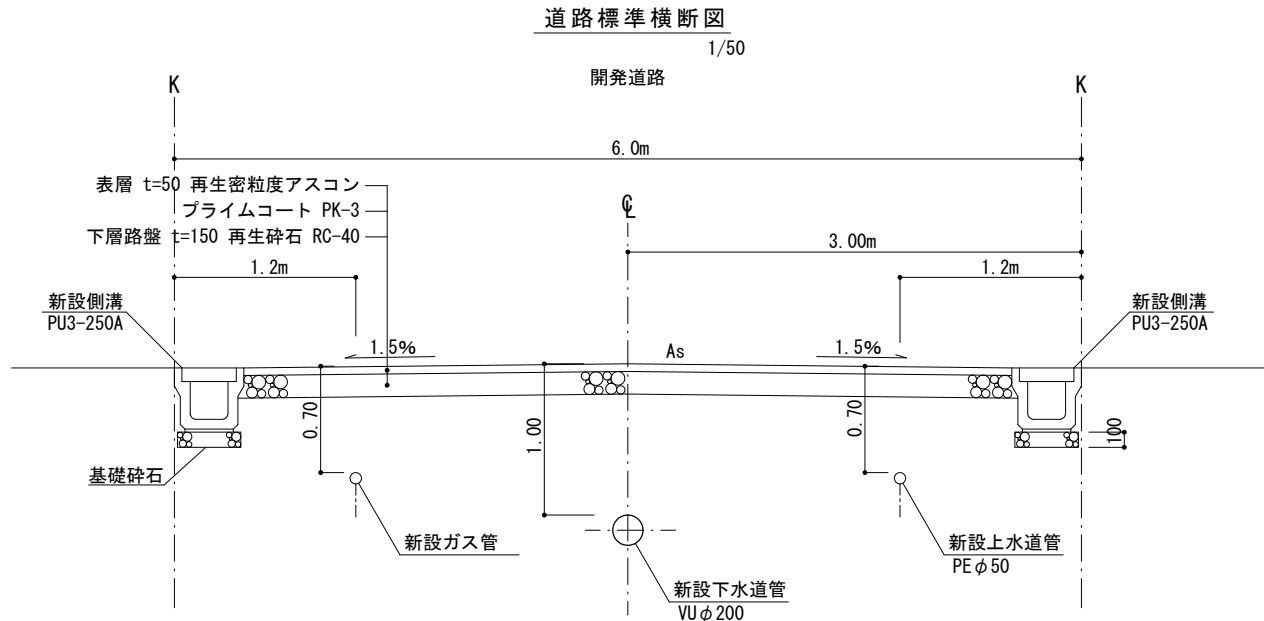

図面作成者 岡崎市宮地町字郷東1番地1 株式会社住まい工房ストローハット 二級建築士 石川貴也	申請地 岡崎市小呂町字三乃己田地内			造成工事	図面番号 16
	作成年月日 令和 5年 4月 24日	図面名称 計画道路横断面図	縮尺 1/50		

凡 例

申請地

10.00

現況地盤高

10.00

計画地盤高

FH

計画地盤高

承認工事範囲

砂石敷き

小堤工(1:2)

素掘泥溜(フレキ管φ100)
側溝に放流

しがら工

盛土

切土

任意土留

義務擁壁

土砂流出防止措置(しがら工)構造図
1/50

開発道路





宅地

ネット 木杭

KBM.1(金属鋳)
H=35.037


※造成協力地は別途宅造許可申請

図面作成者 岡崎市宮地町字郷東1番地1 株式会社住まい工房ストローハット 二級建築士 石川貴也	申請地 岡崎市小呂町字三乃己田内		造成工事	
	作成年月日 令和 5年 6月 29日	図面名称 造成計画平面図	縮尺 1/500	図面番号 17

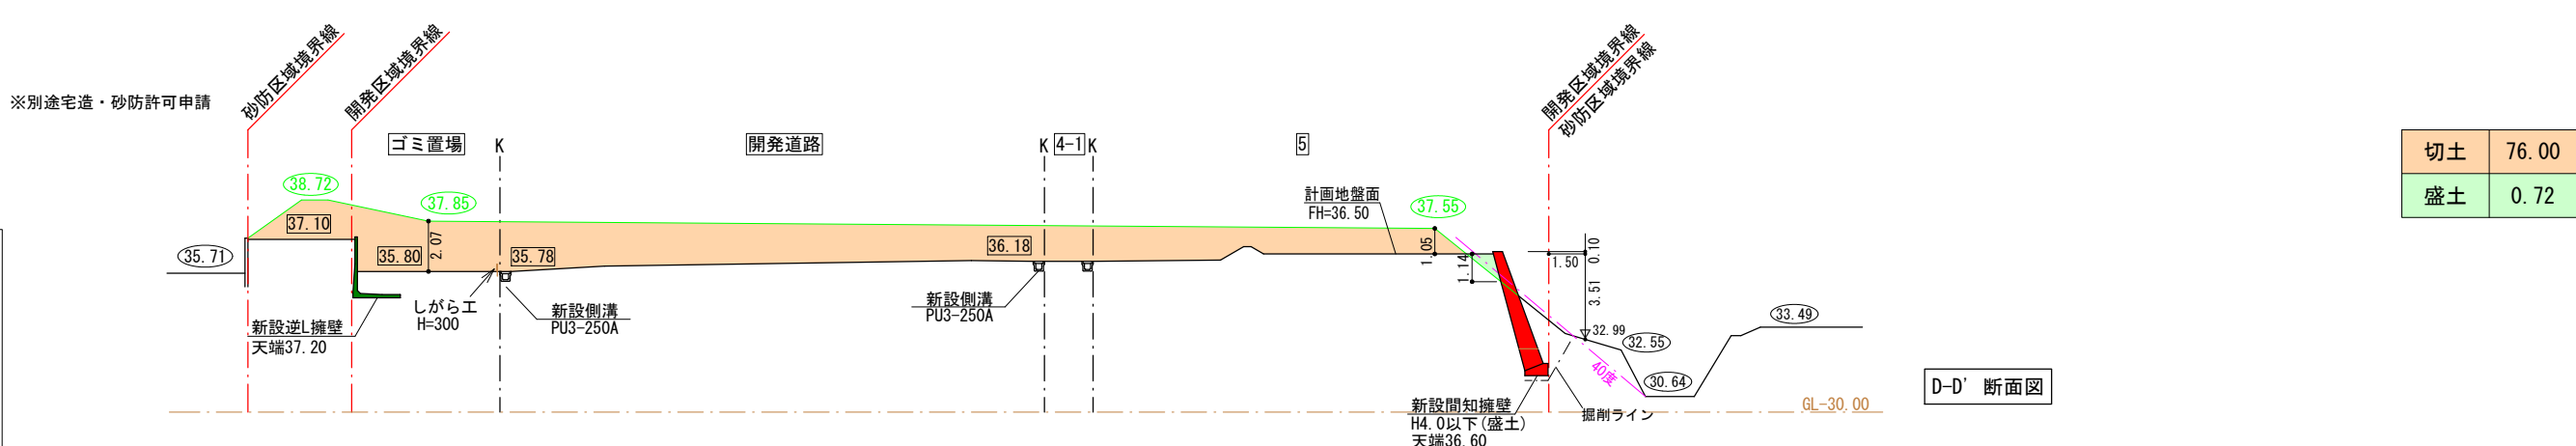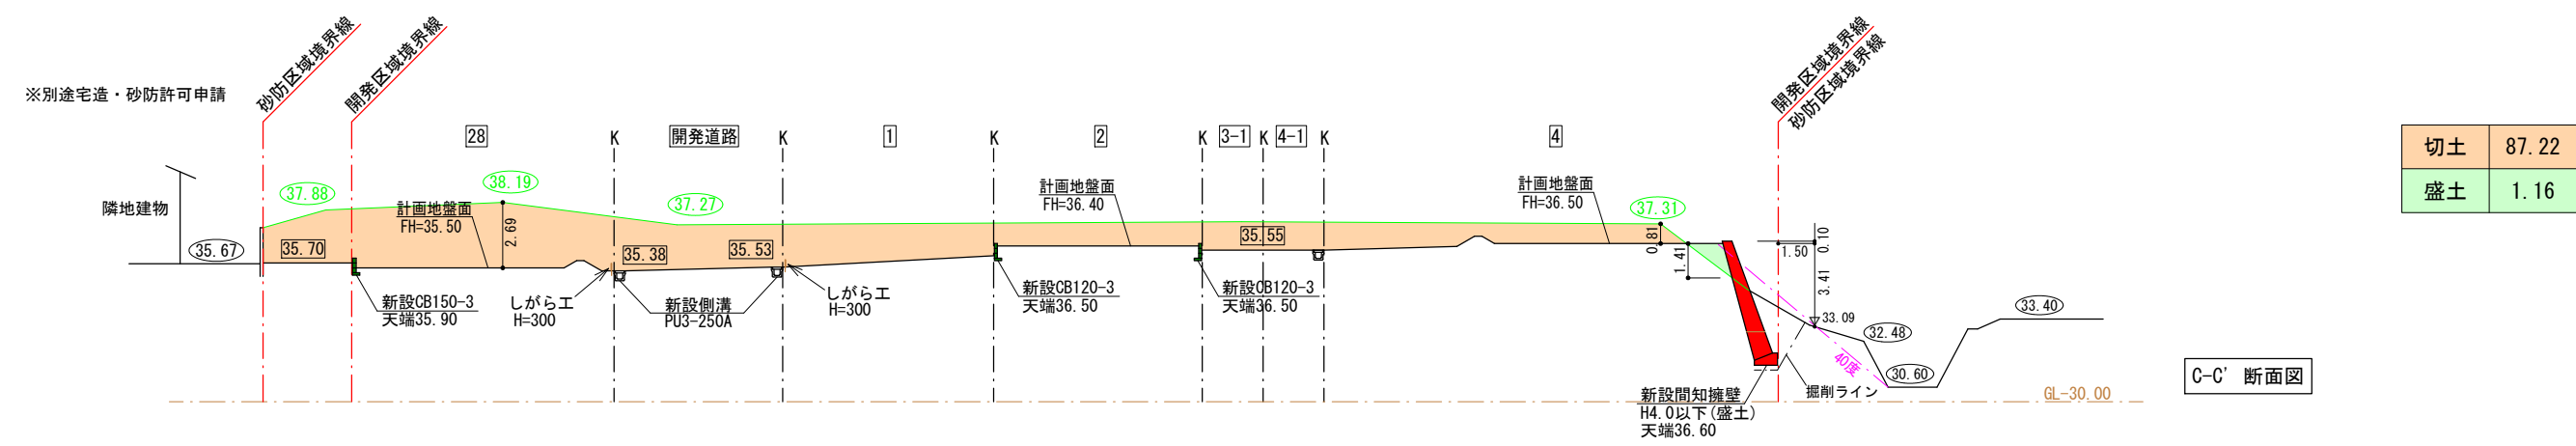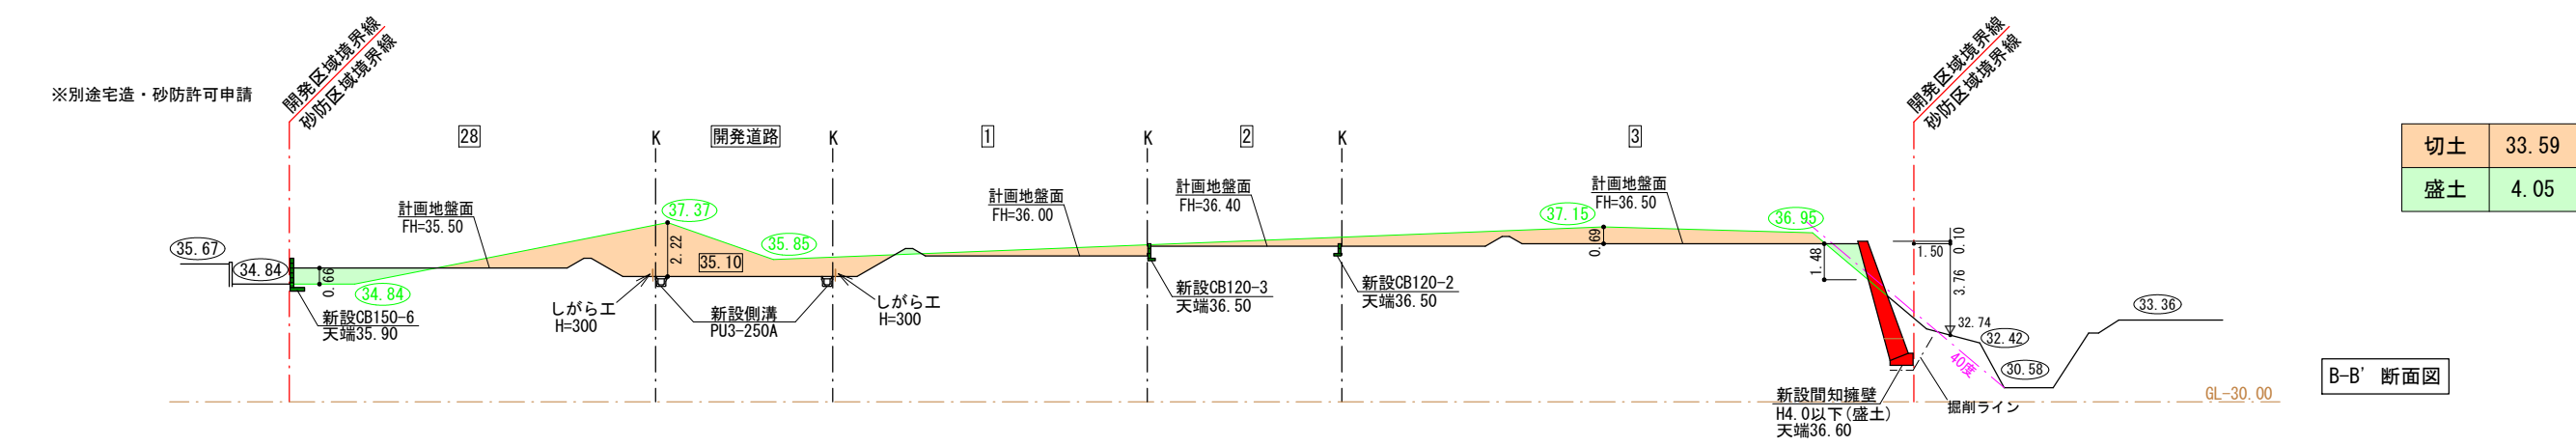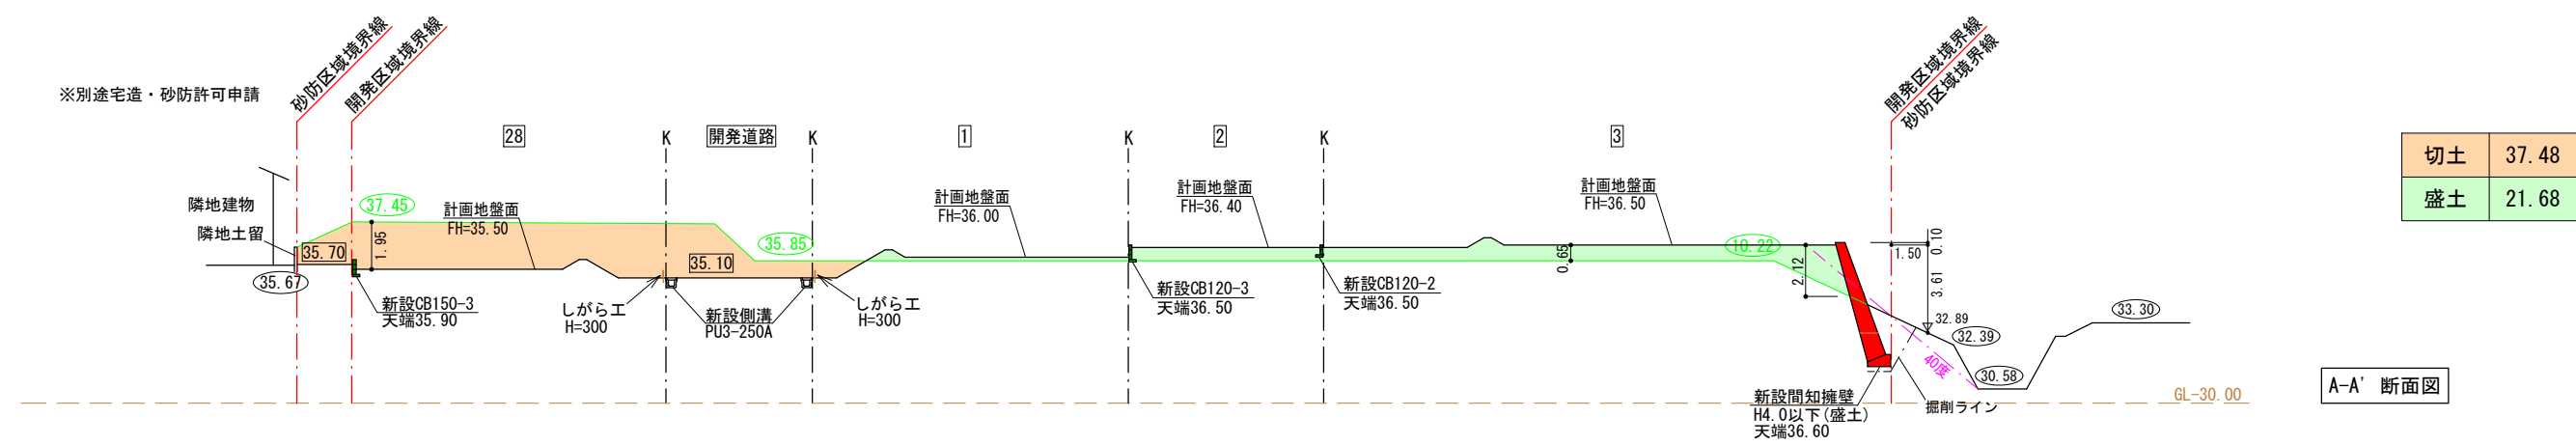


凡 例


- 盛土
- 切土
- 任意土留
- 義務擁壁
- 10.00 : 現況地盤高
- 10.00 : 計画地盤高

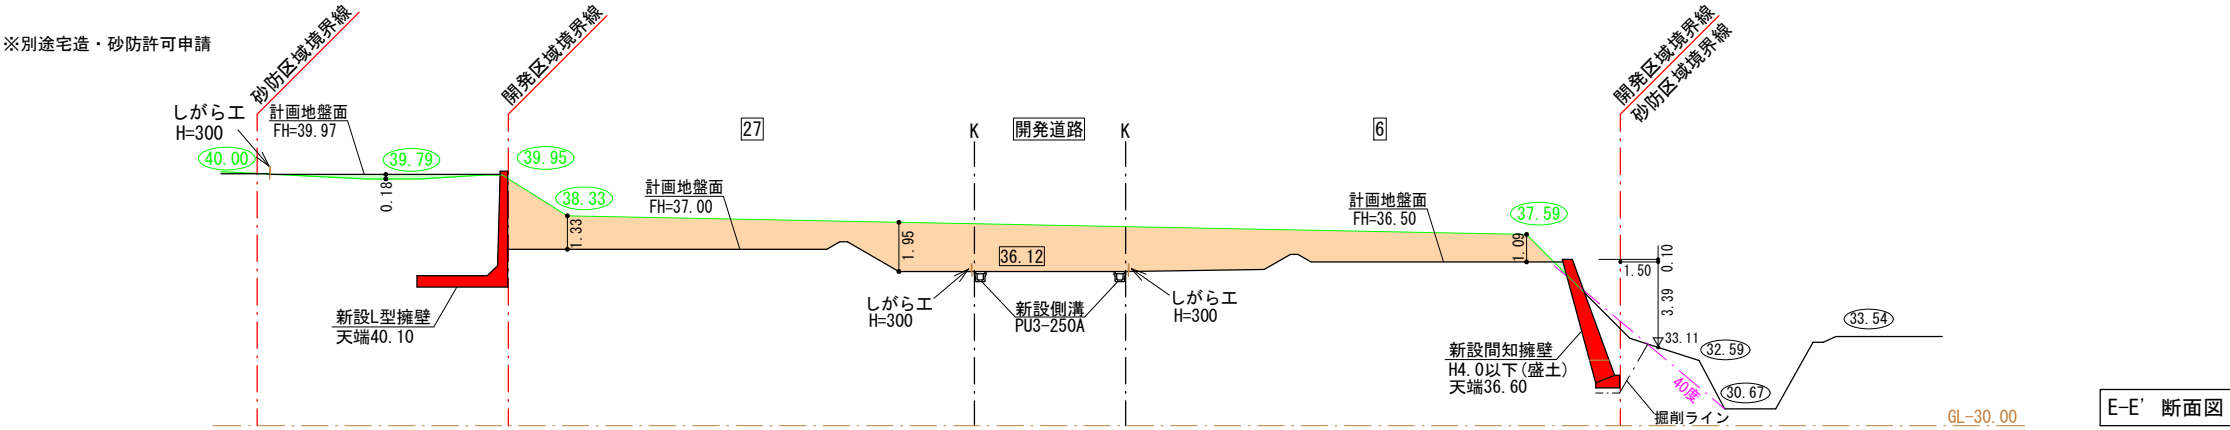


切土	60.05
盛土	1.10

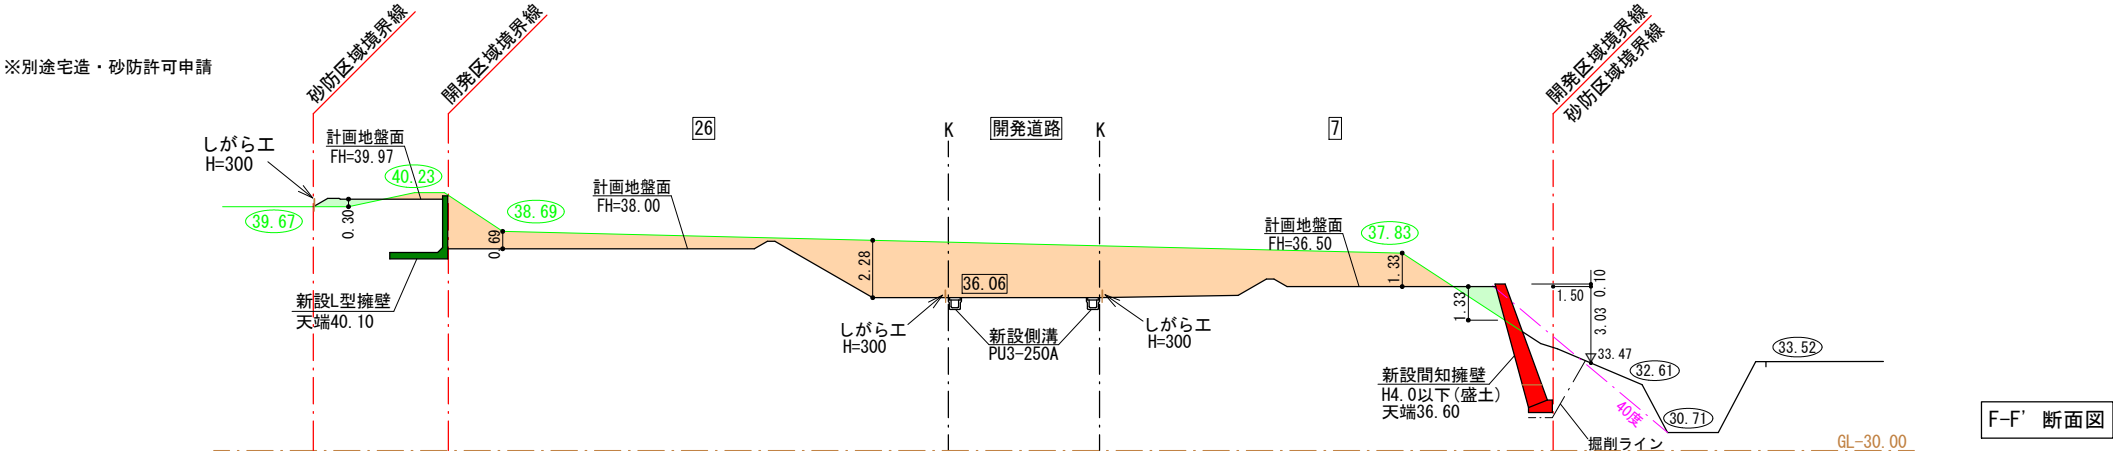

切土	54.73
盛土	1.78

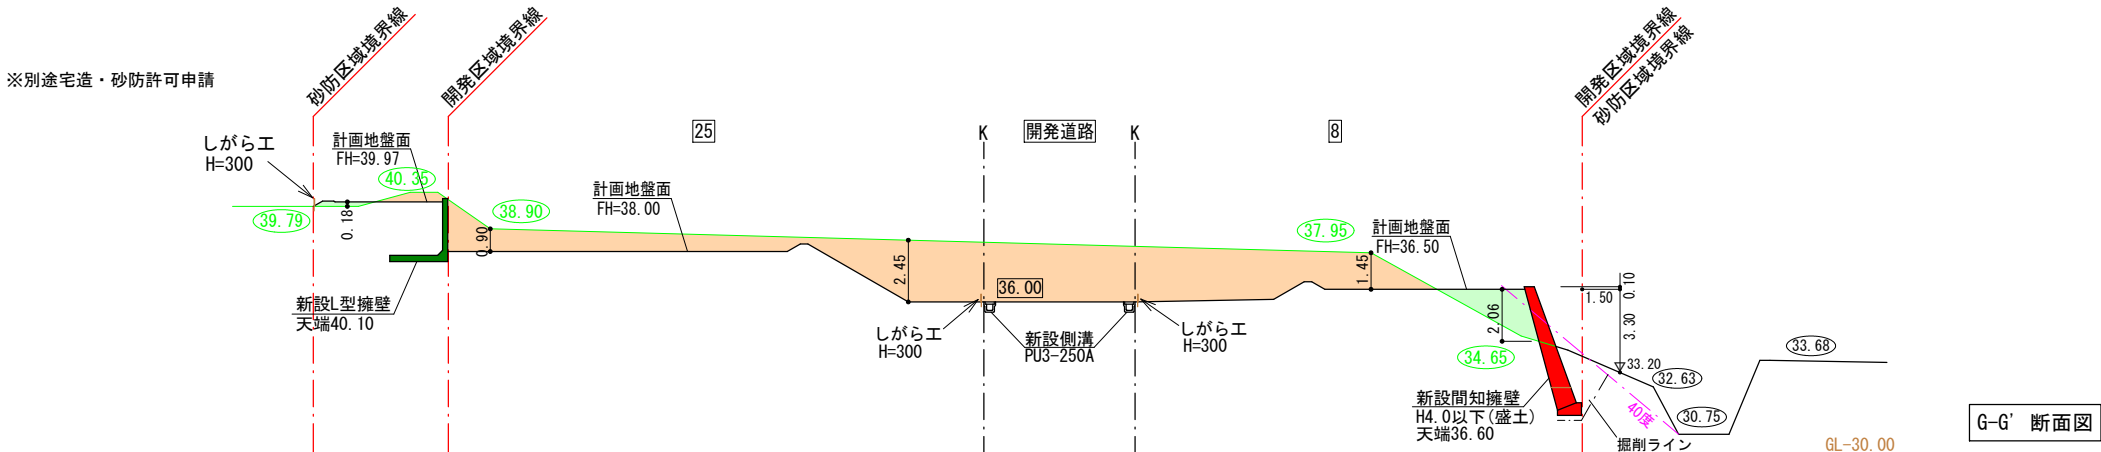

切土	57.65
盛土	4.41

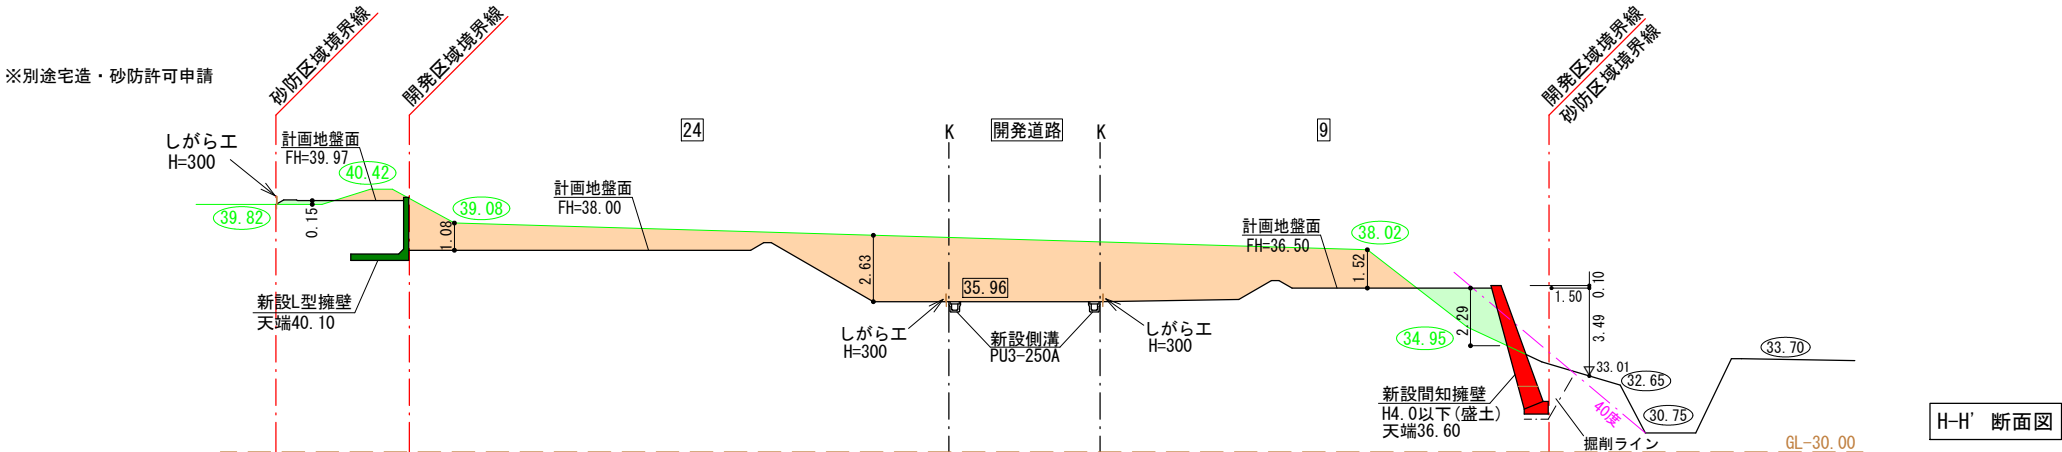





切土	65.42
盛土	4.35

凡 例

	盛土
	切土
	任意土留
	義務擁壁
	：現況地盤高
	：計画地盤高





図面作成者 岡崎市宮地町字郷東1番地1 株式会社住まい工房ストローハット 二級建築士 石川貴也	申請地 岡崎市小呂町字三乃己田地内		造成工事	図面番号 19
	作成年月日 令和 5年 6月 17日	図面名称 造成断面図 (2)		

縮尺
1/300

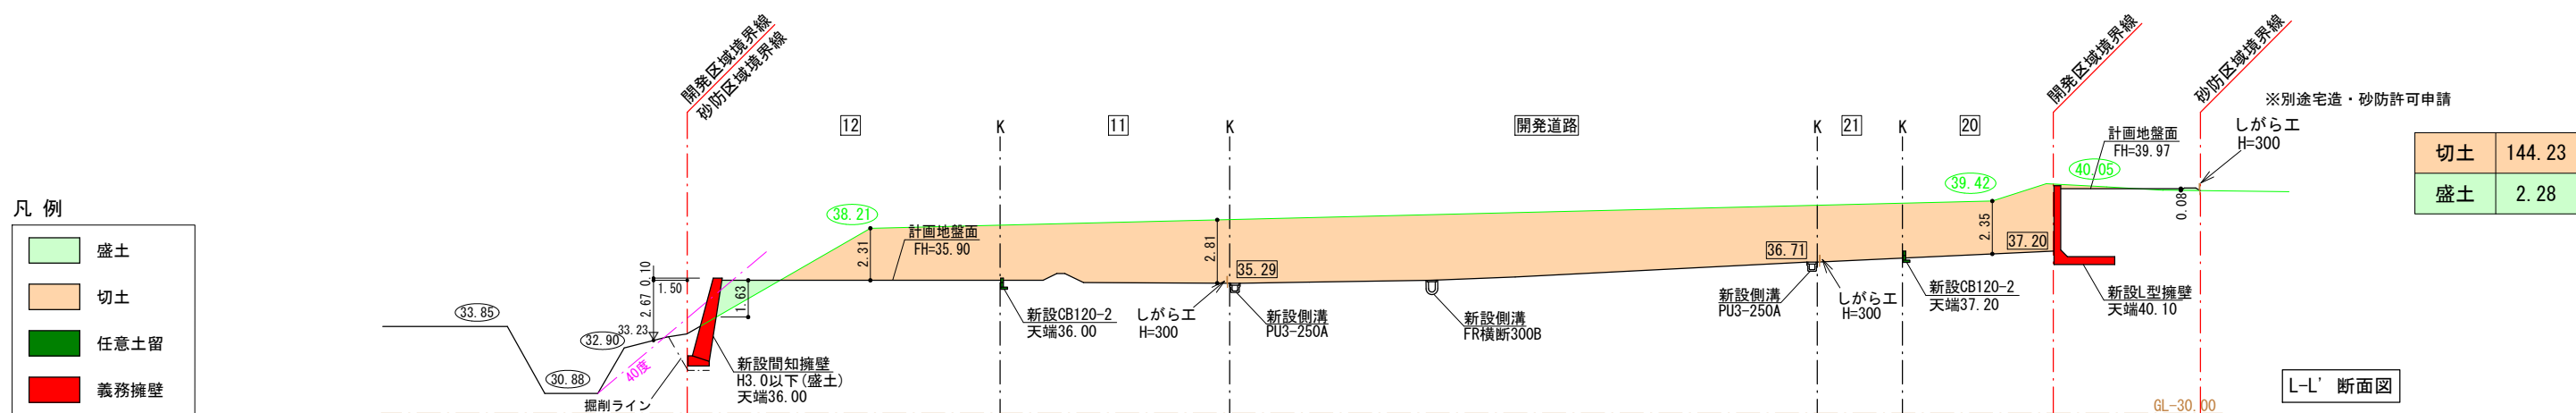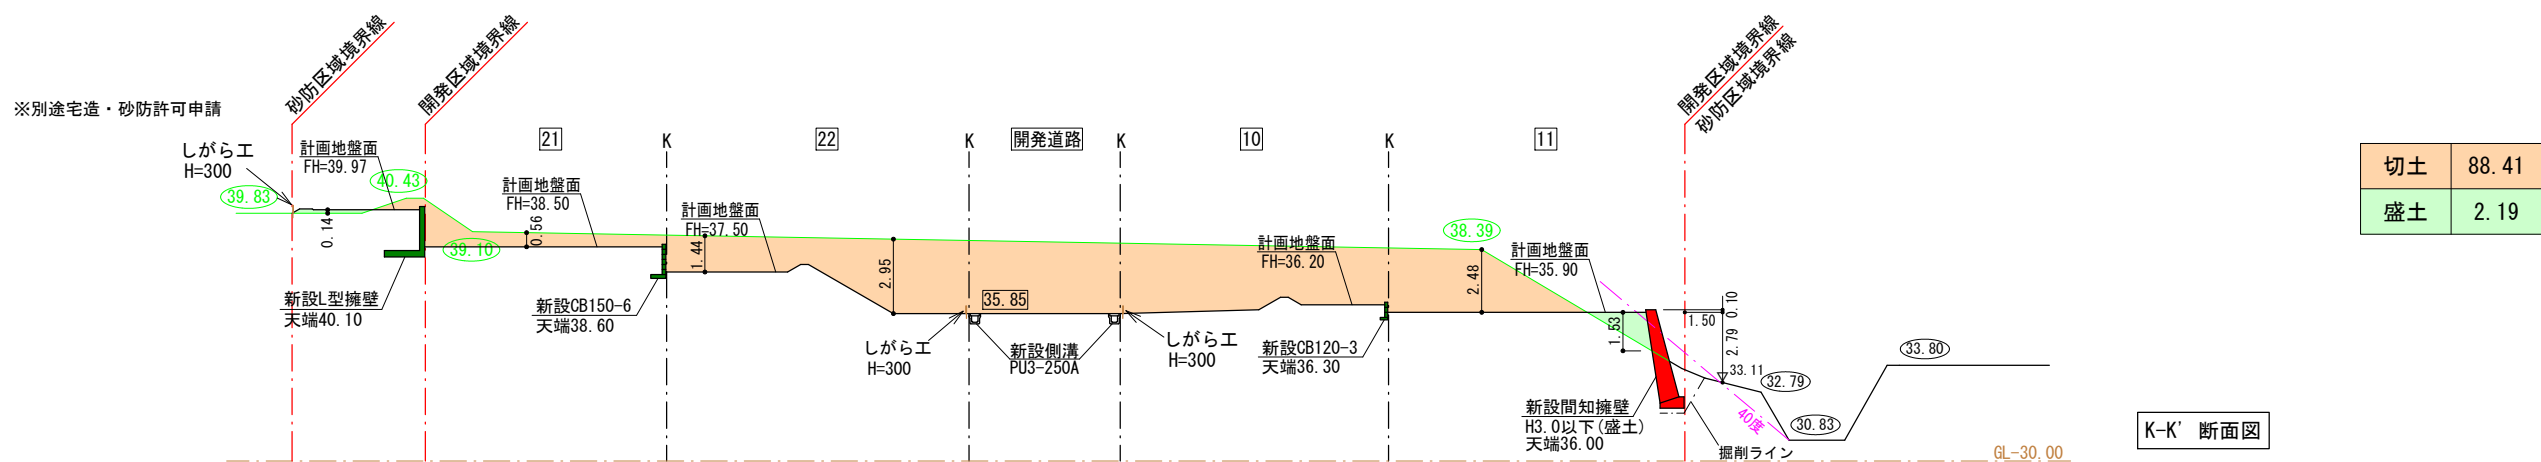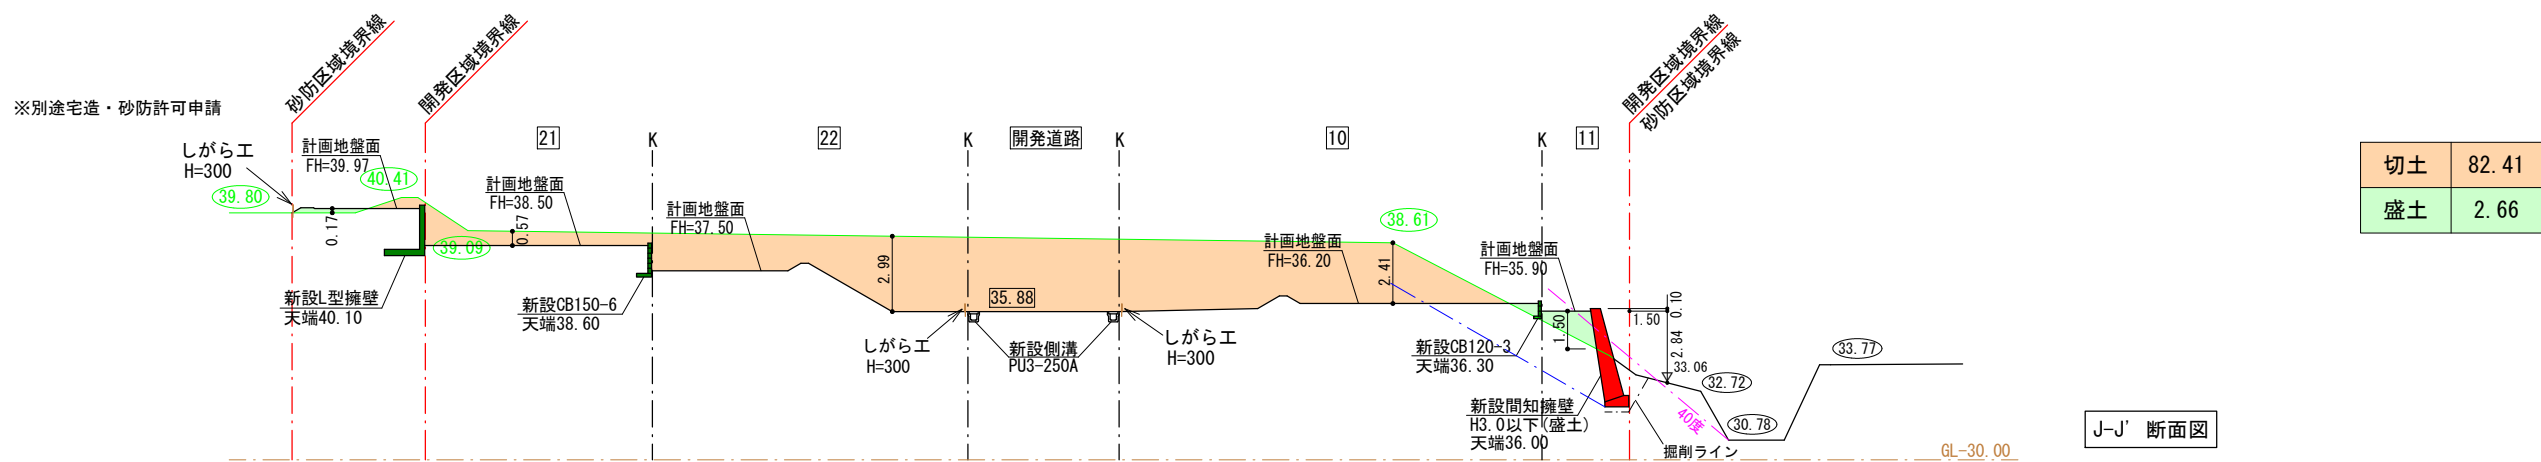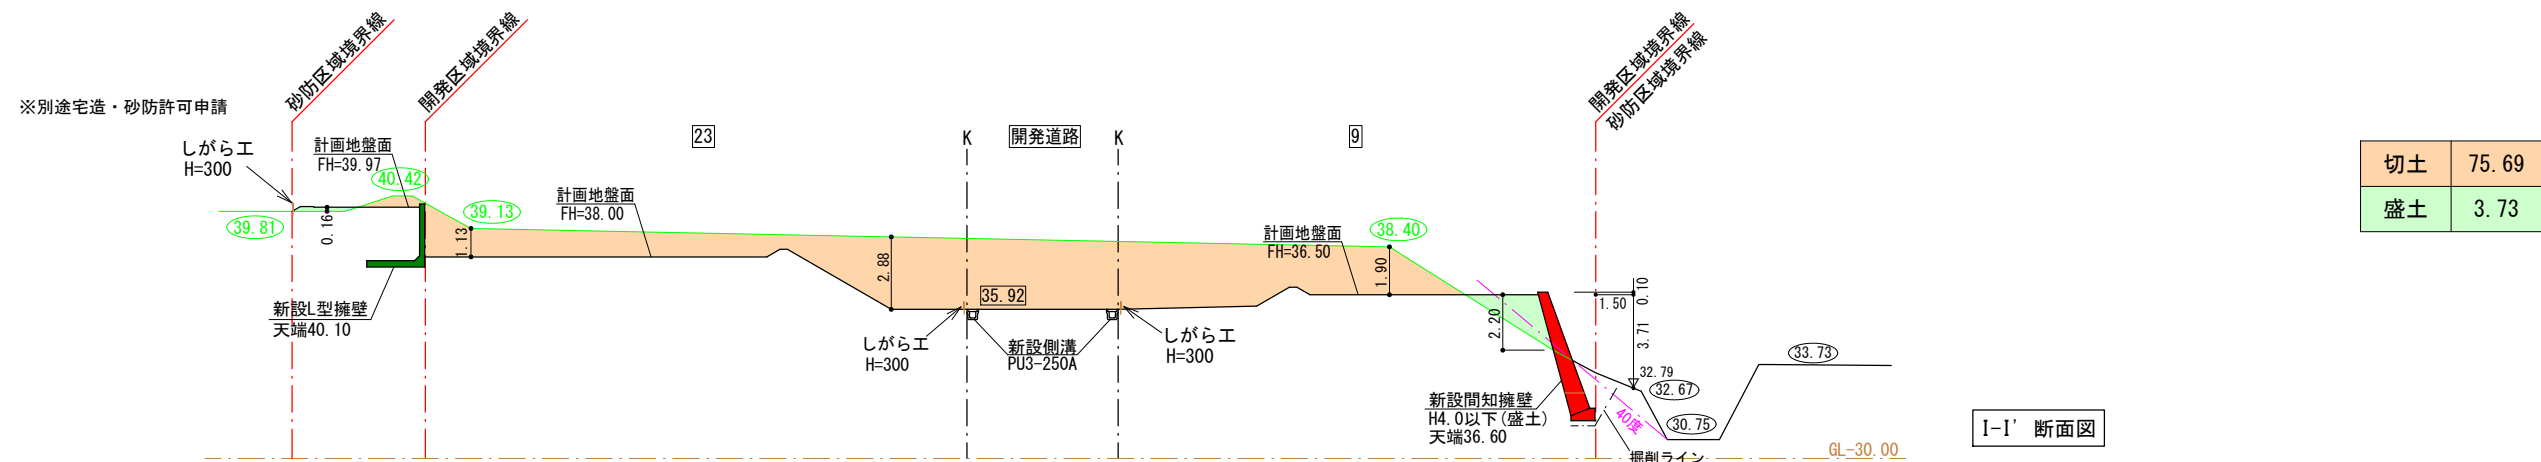

凡 例


- 盛土
- 切土
- 任意土留
- 義務擁壁
- 10.00 : 現況地盤高
- 10.00 : 計画地盤高

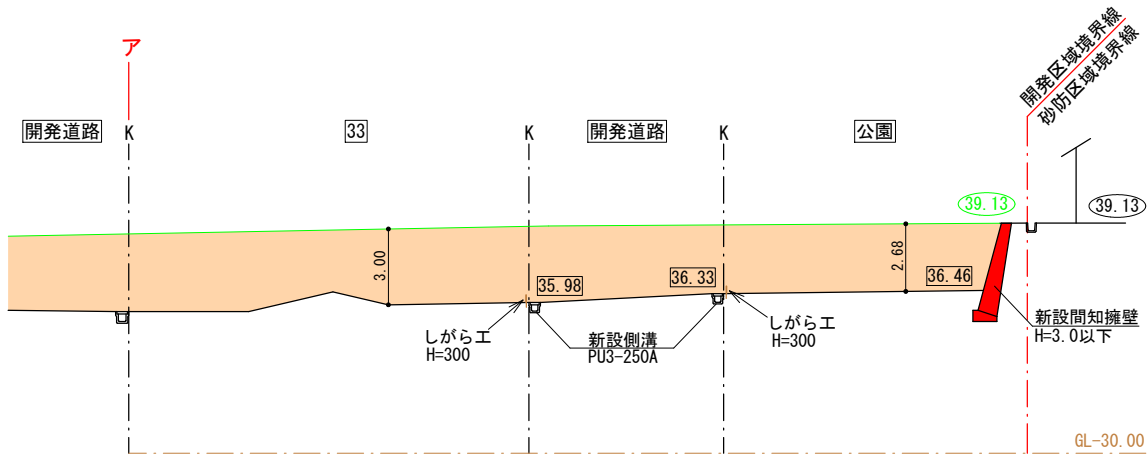
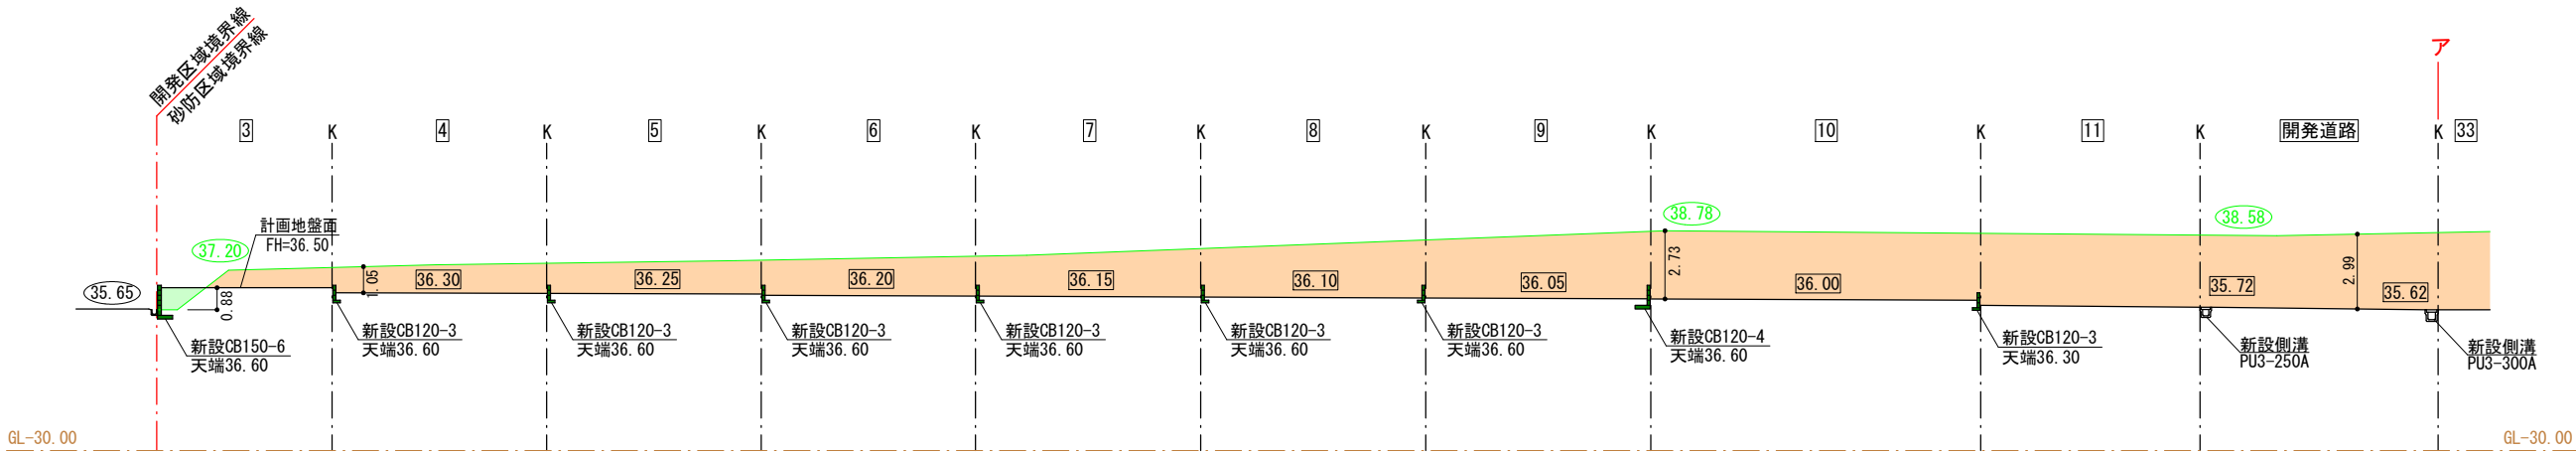
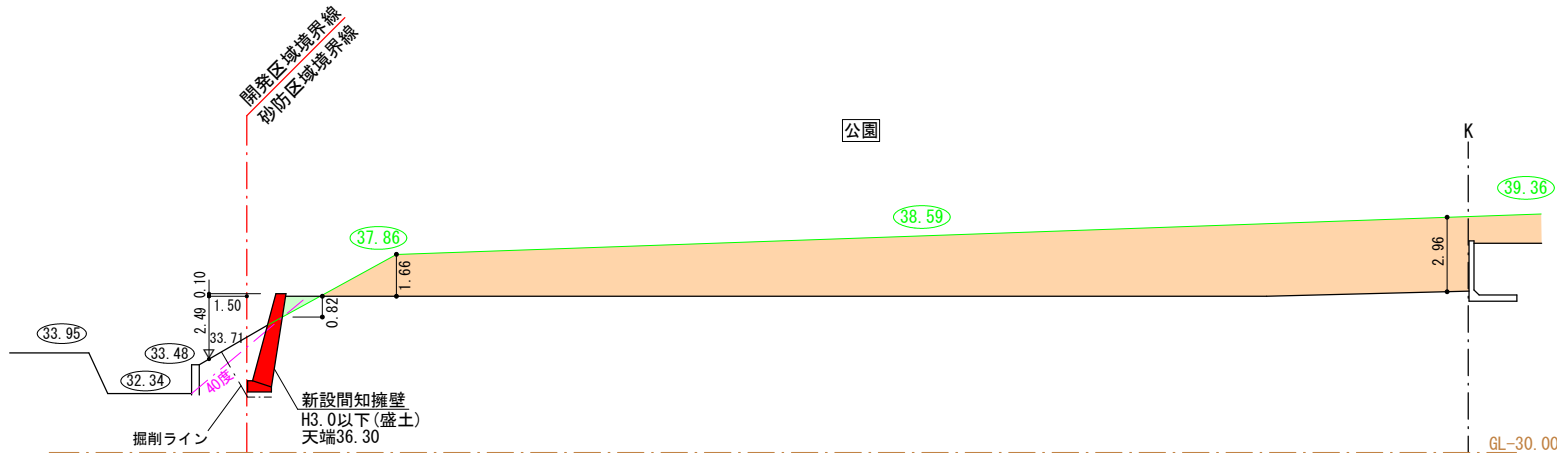
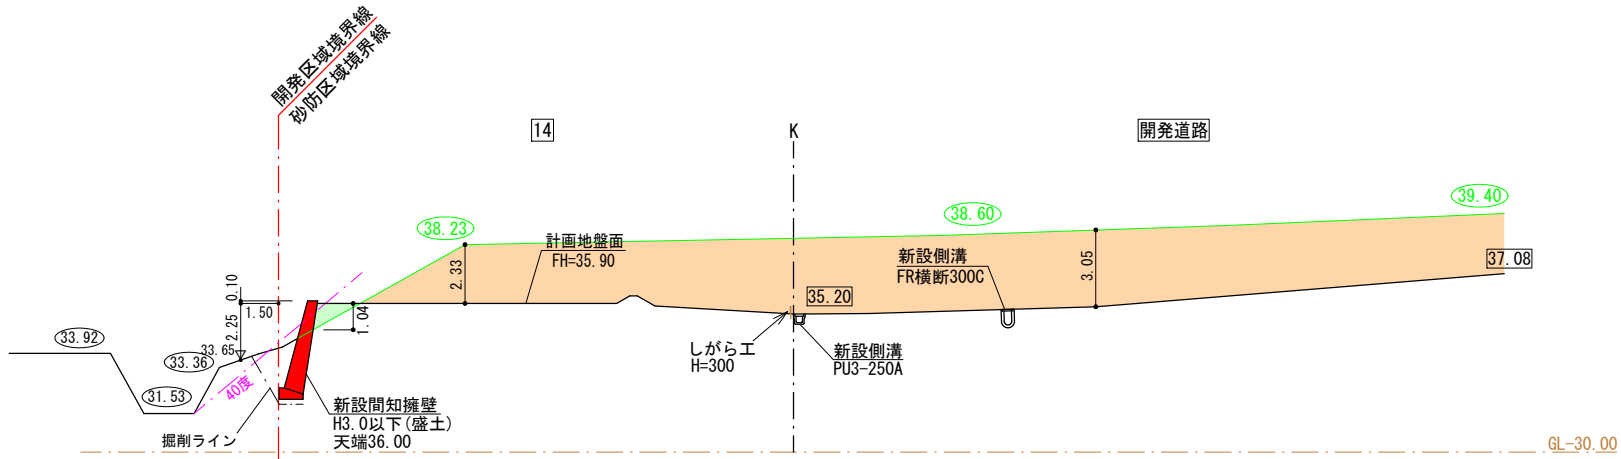


凡 例


- 盛土
- 切土
- 任意土留
- 義務擁壁
- 10.00 : 現況地盤高
- 10.00 : 計画地盤高

図面作成者 岡崎市宮地町字郷東1番地1 株式会社住まい工房ストローハット 二級建築士 石川貴也	申請地 岡崎市小呂町字三乃己田地内			造成工事	図面番号 23
	作成年月日 令和 5年 7月 20日	図面名称 造成断面図 (6)	縮尺 1/300		

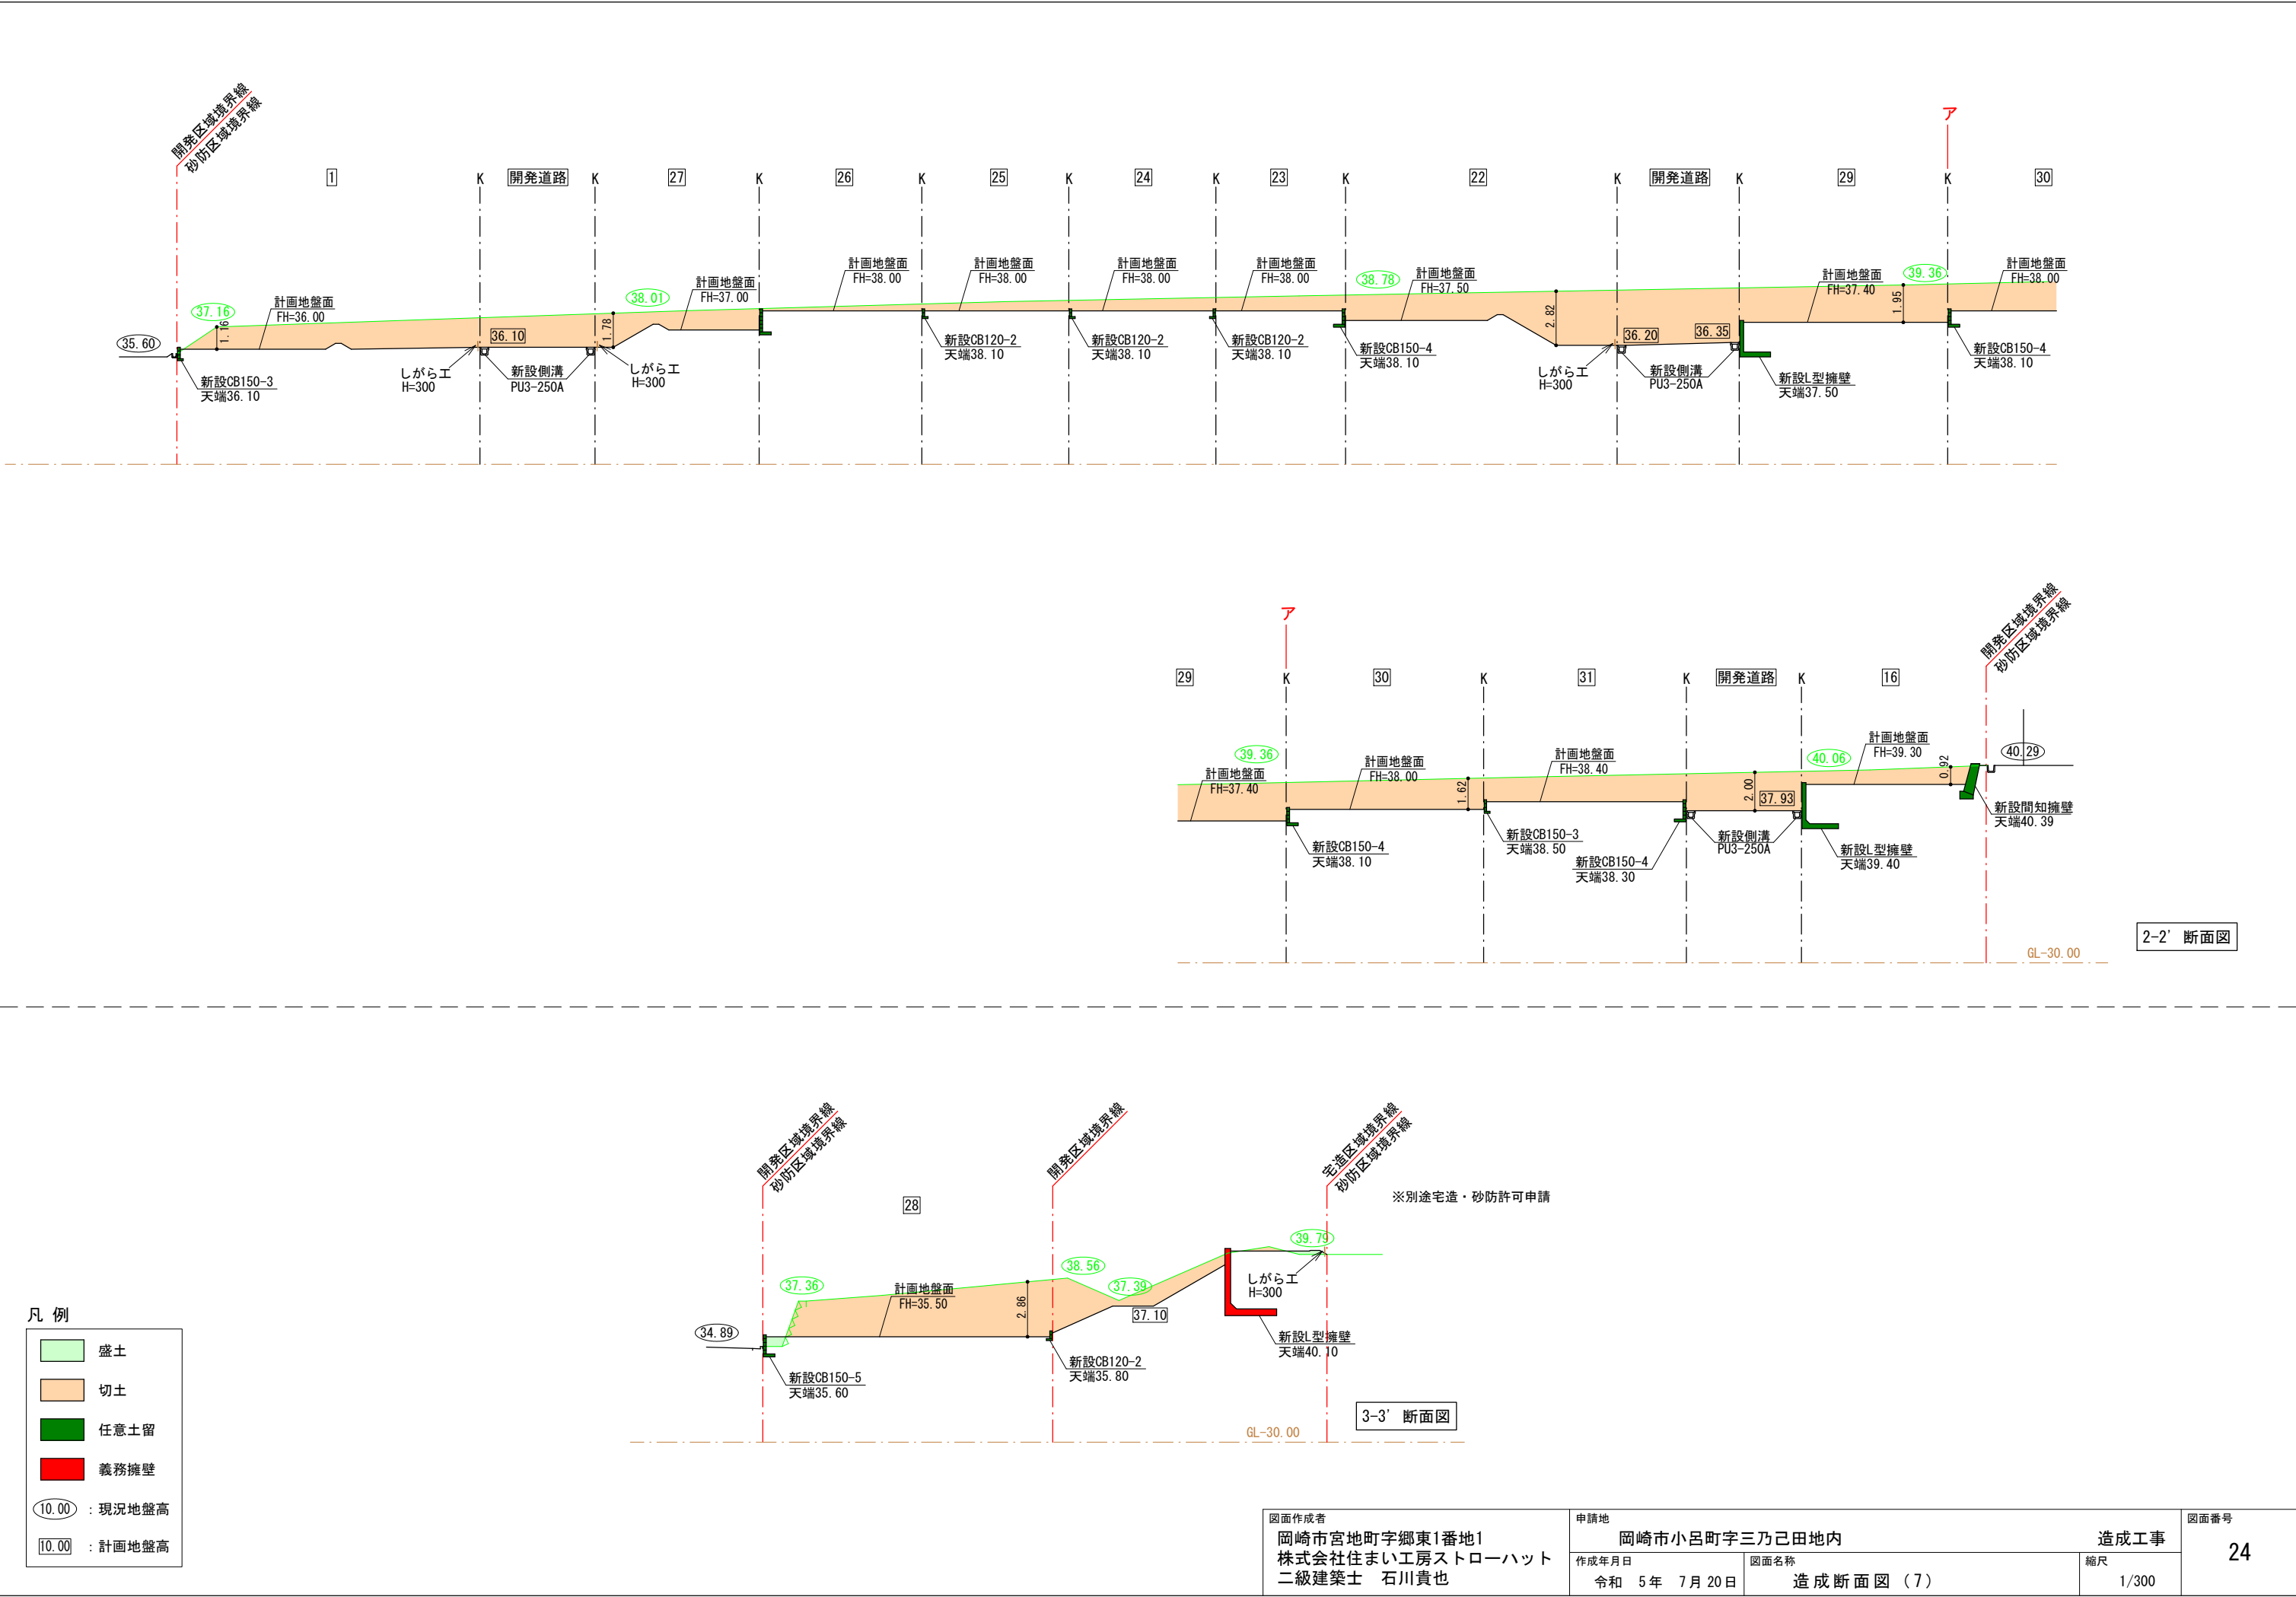

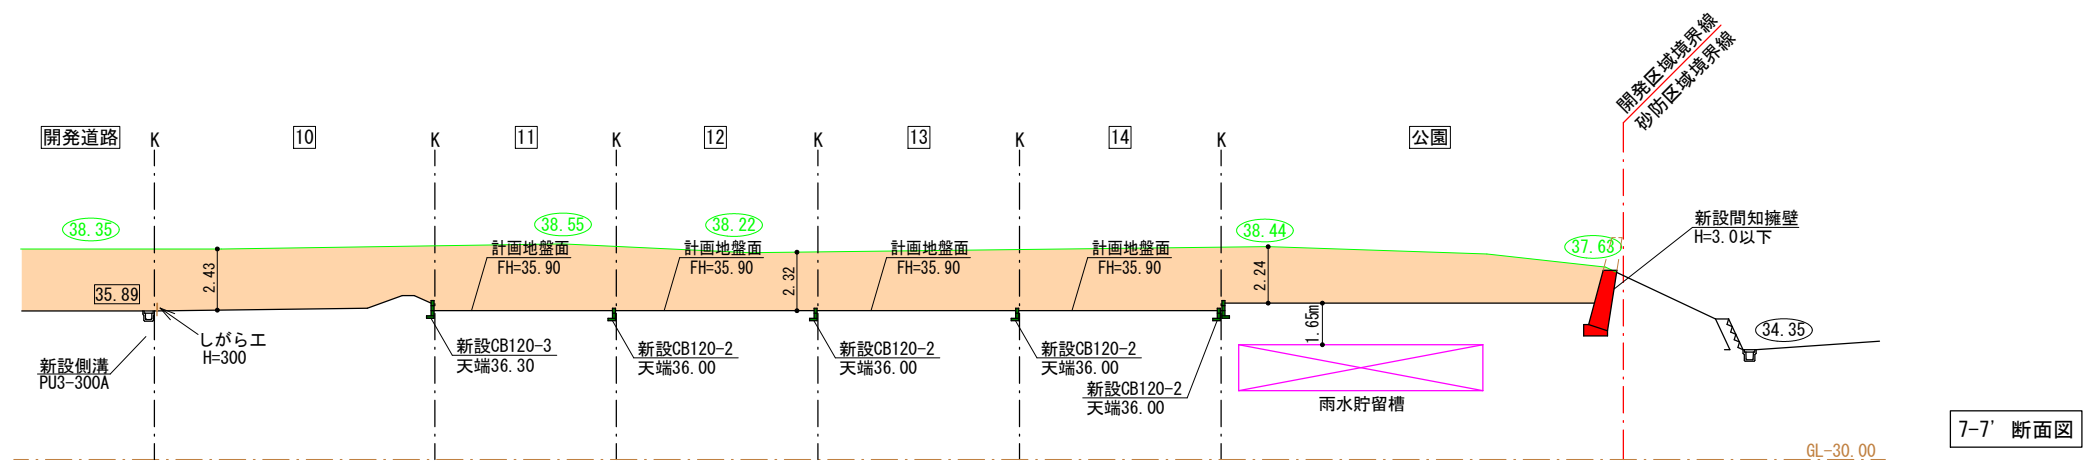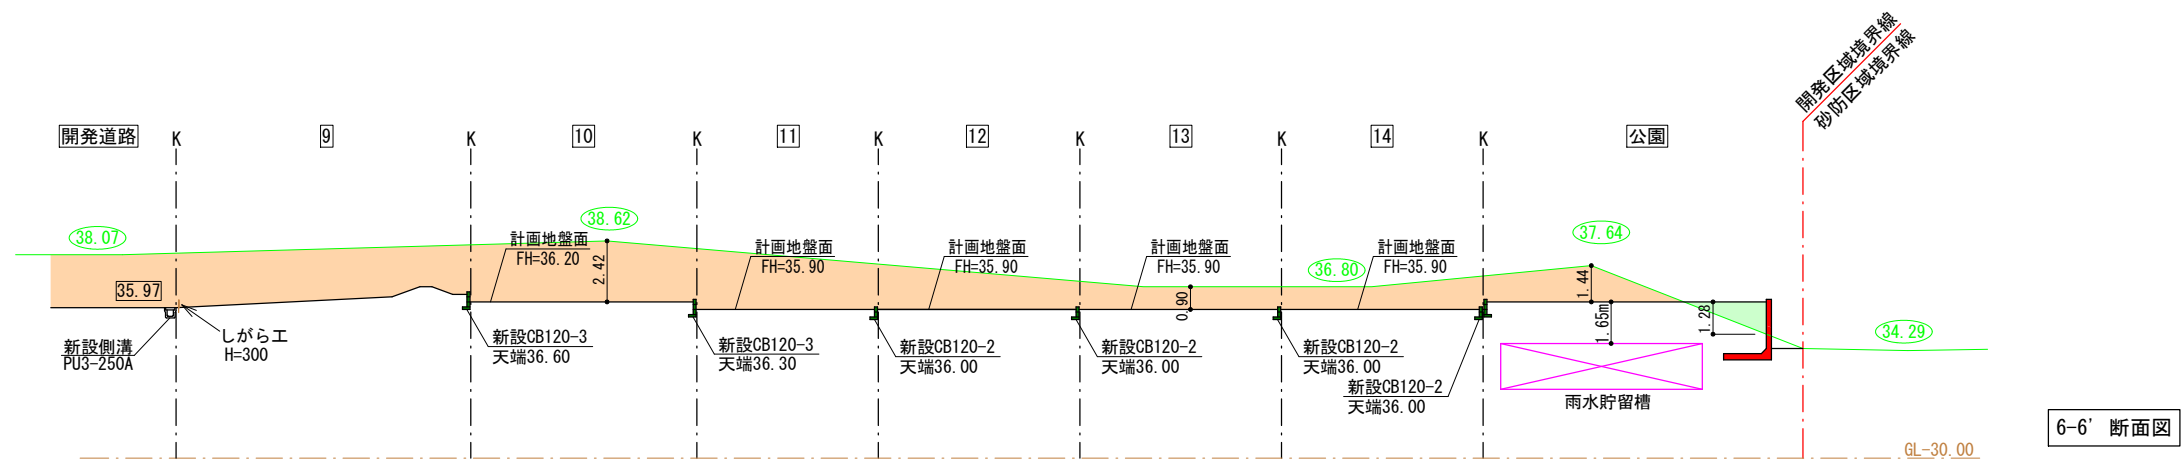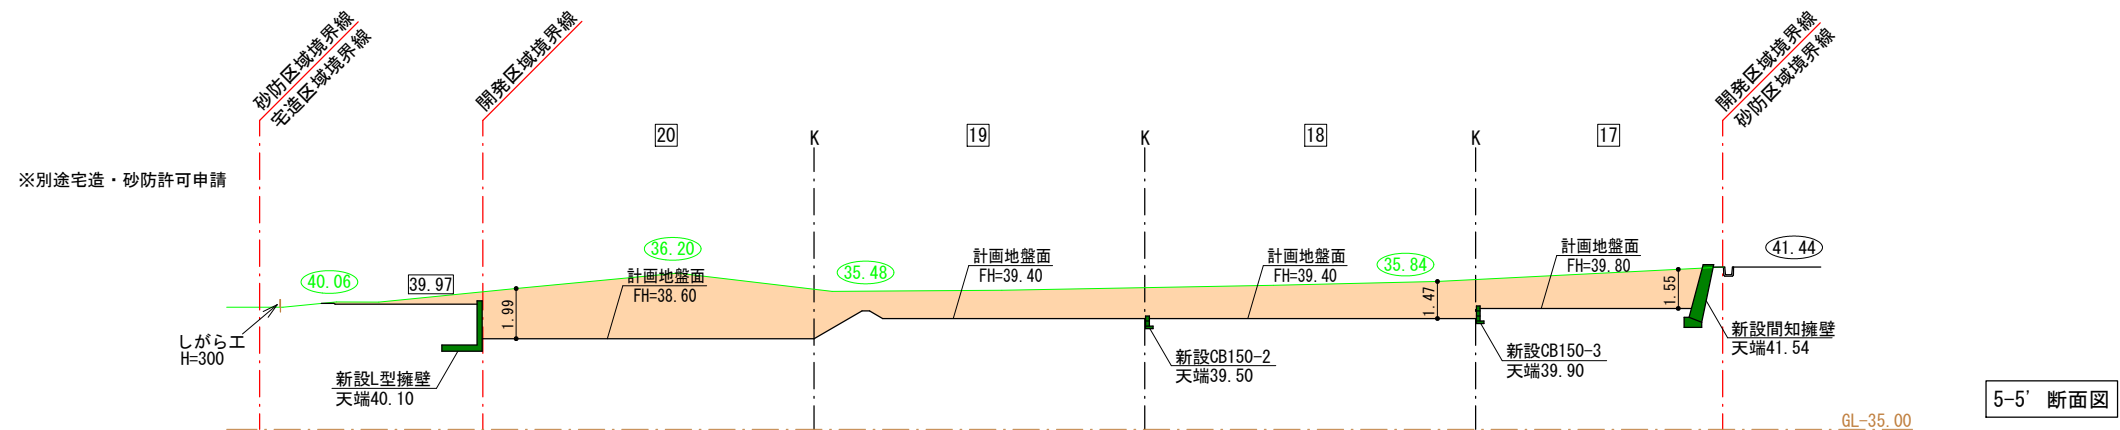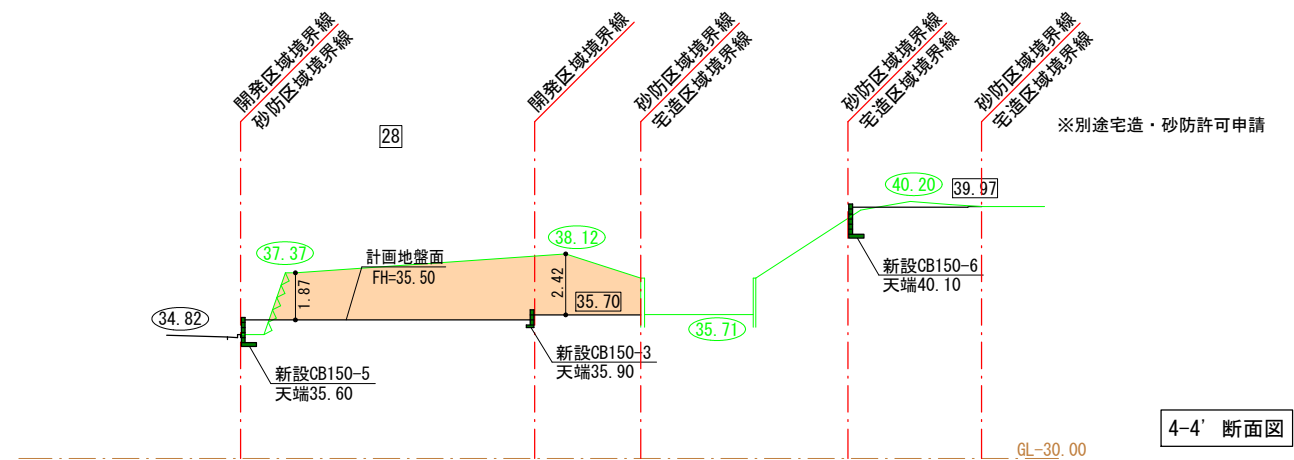

凡 例

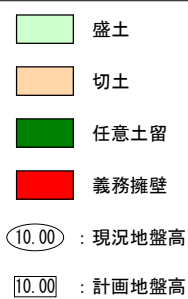


図面作成者
岡崎市宮地町字郷東1番地1
株式会社住まい工房ストローハット
二級建築士 石川貴也


申請地 岡崎市小呂町字三乃己田地内	
作成年月日 令和 5 年 7 月 20 日	図面名称 造成断面図 (8)

造成工事	
縮尺	1/300

図面番号
25

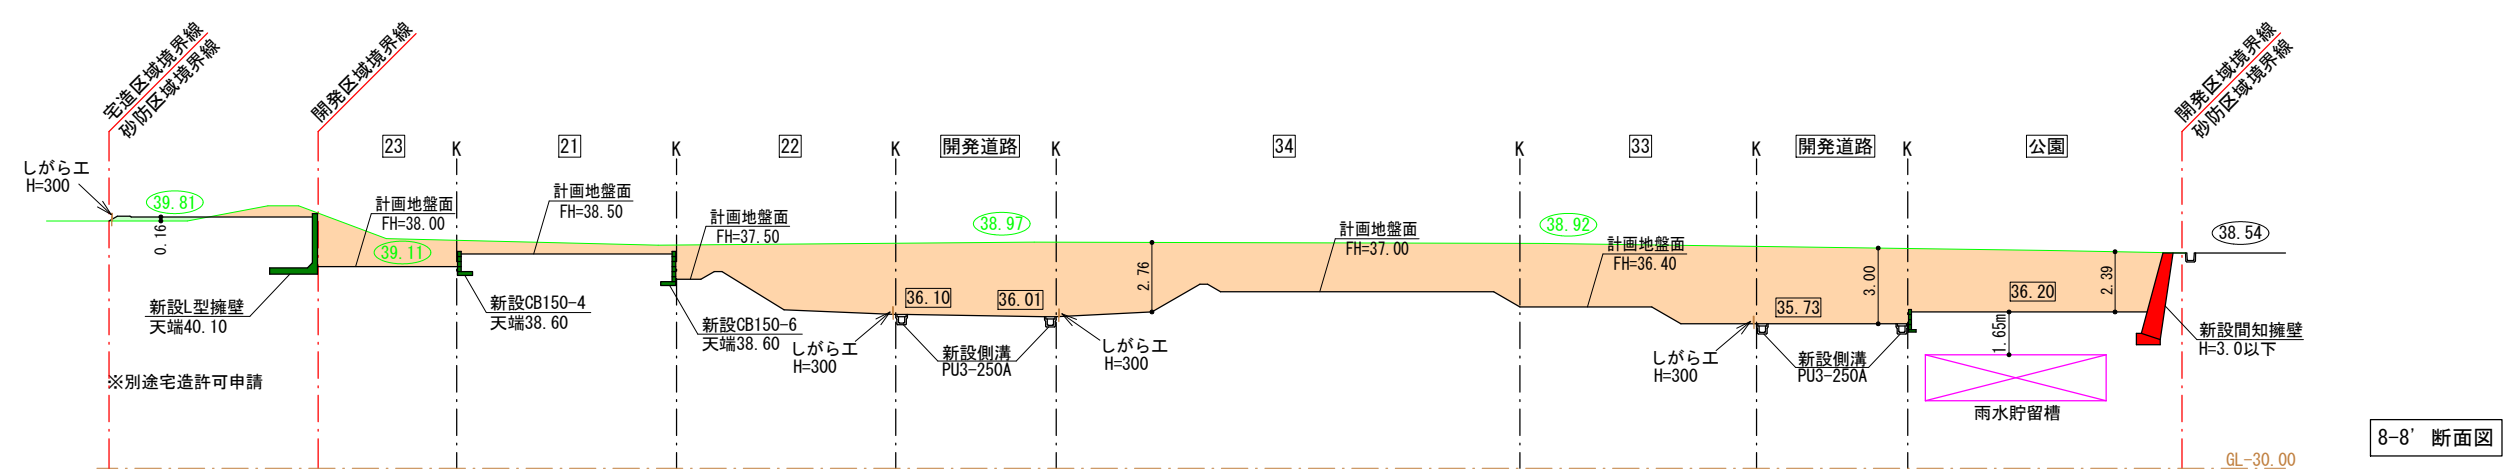

8-8' 断面図


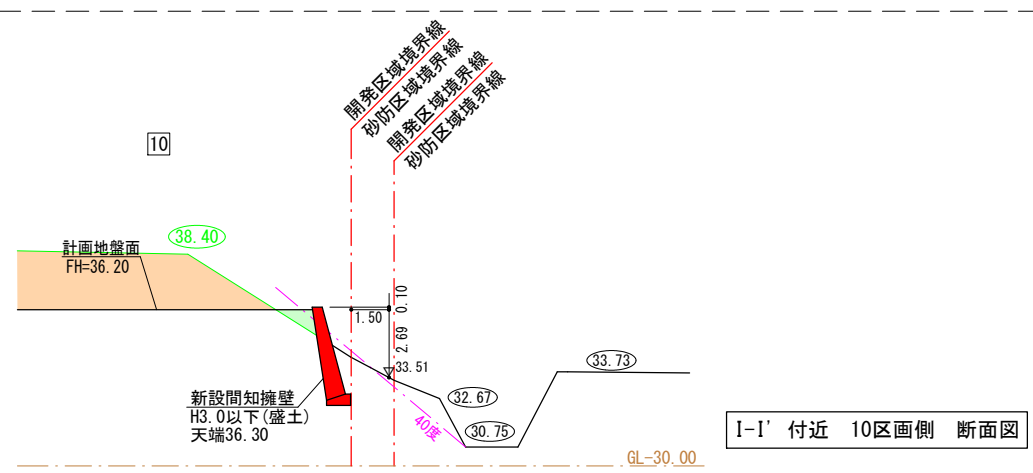


I-I' 付近 10区画側 断面図

- 凡 例
- 盛土
 - 切土
 - 任意土留
 - 義務擁壁
 - 10.00 : 現況地盤高
 - 10.00 : 計画地盤高

図面作成者 岡崎市宮地町字郷東1番地1 株式会社住まい工房ストローハット 二級建築士 石川貴也	申請地 岡崎市小呂町字三乃己田地内		造成工事		図面番号 26
	作成年月日 令和 5年 6月 17日	図面名称 造成断面図 (9)	縮尺 1/300		

擁壁展開図

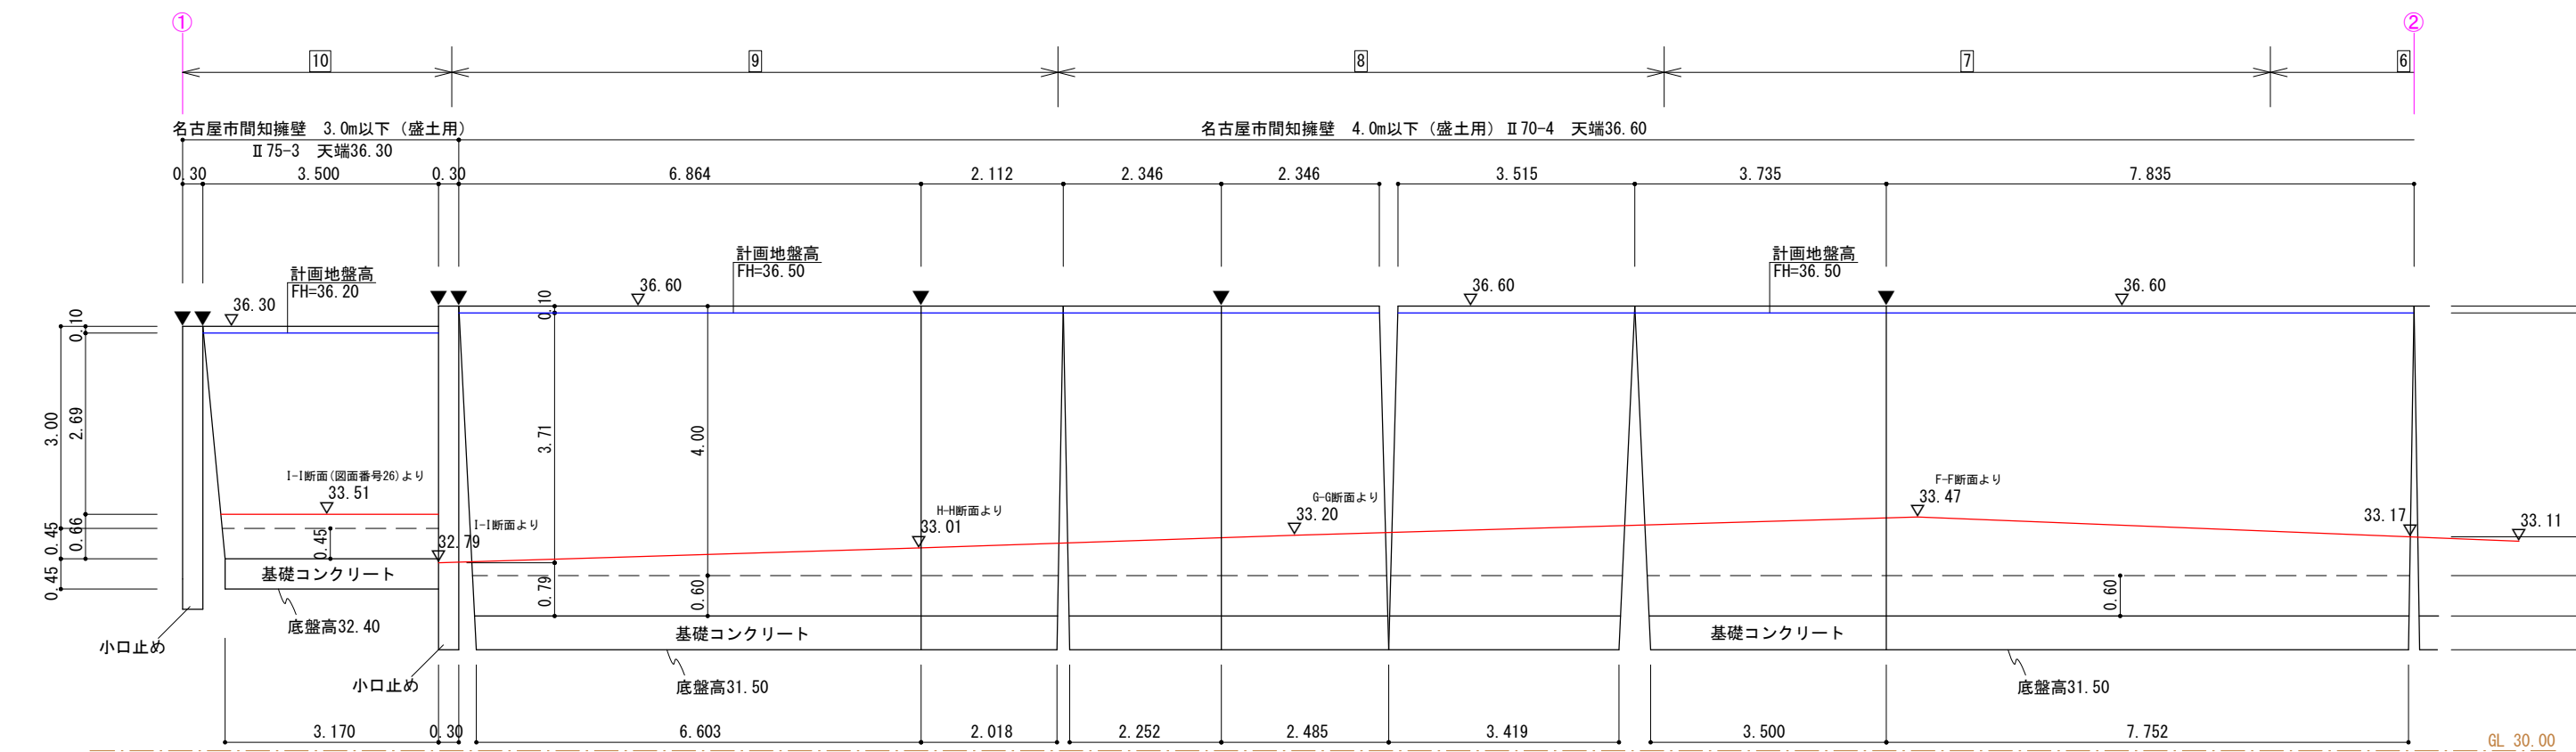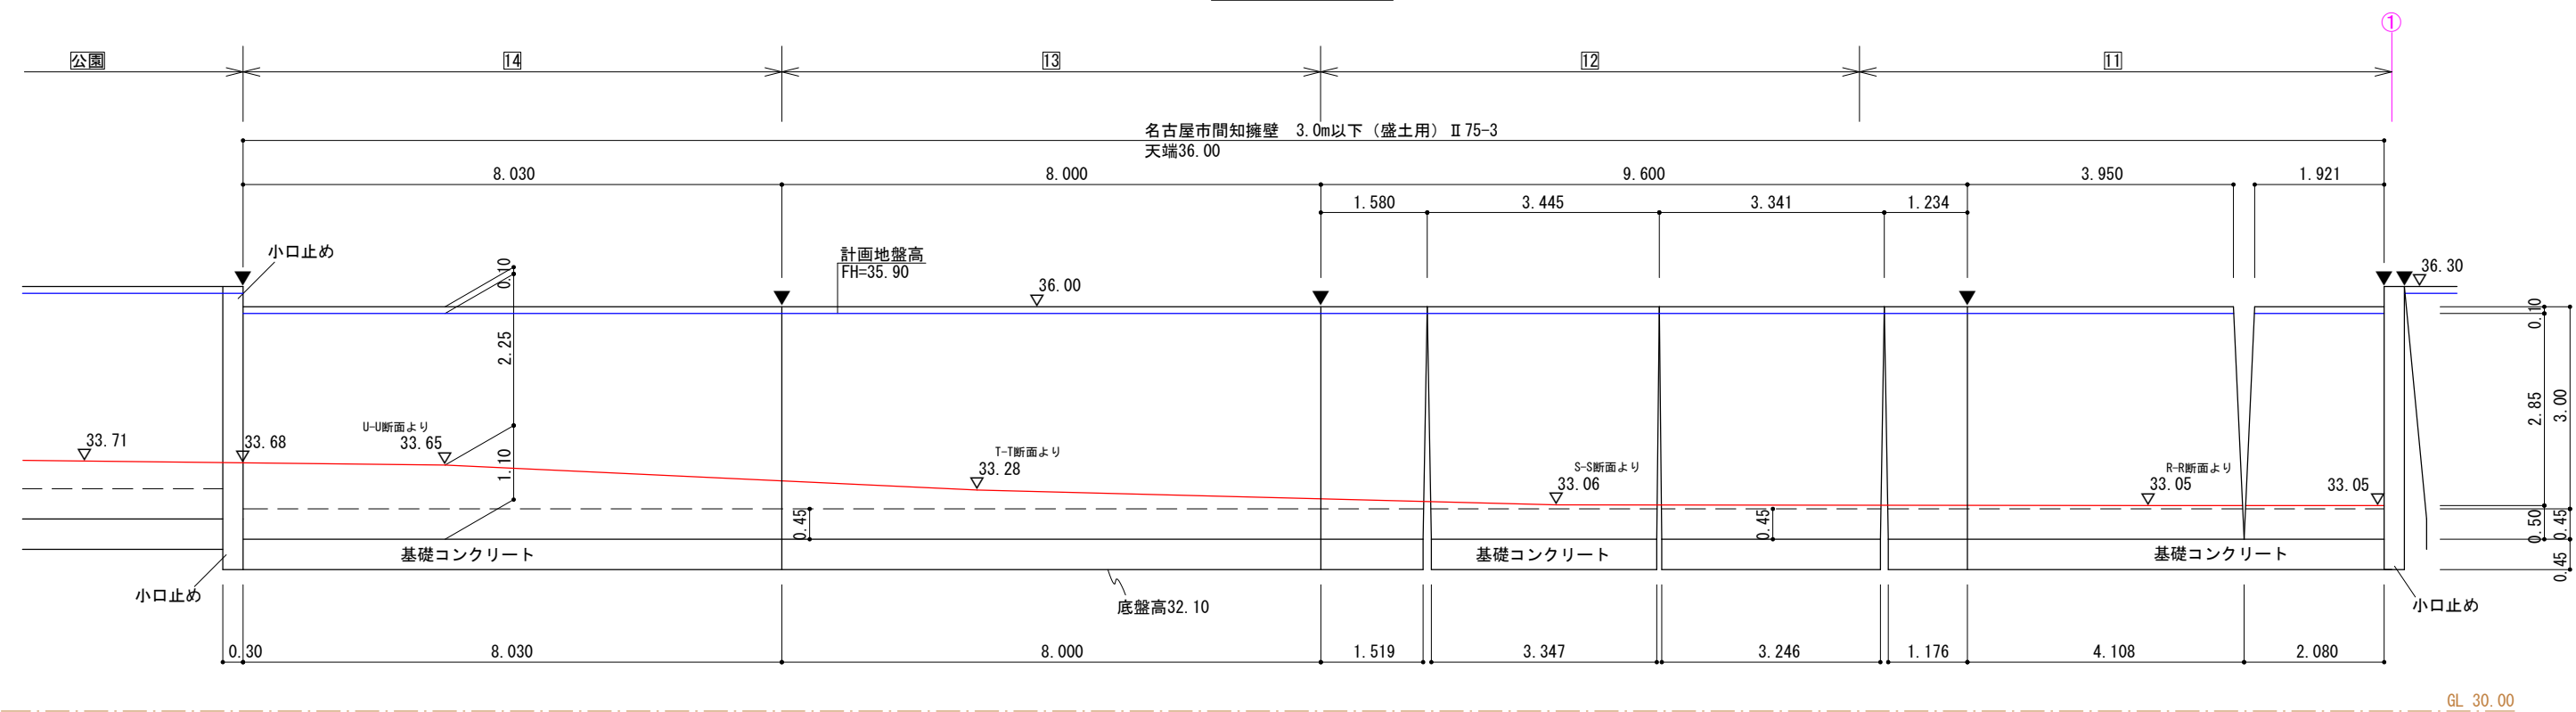


凡 例

—	計画地盤線
—	前面地盤線
—	根入れ基準高
▼	伸縮目地位置
▽	標高

※水抜穴（1箇所/3㎡、塩ビ管φ75）を設置します。
※床付け時に地盤調査を行い、地耐力不足の場合は地盤改良等を行います。
※伸縮目地は底盤まで切断します。

図面作成者 岡崎市宮地町字郷東1番地1 株式会社住まい工房ストローハット 二級建築士 石川貴也	申請地 岡崎市小呂町字三乃己田地内		造成工事 縮尺 1/100	図面番号 62
	作成年月日 令和 5年 6月 17日	図面名称 擁壁展開図(宅地)(1)		

擁壁展開図




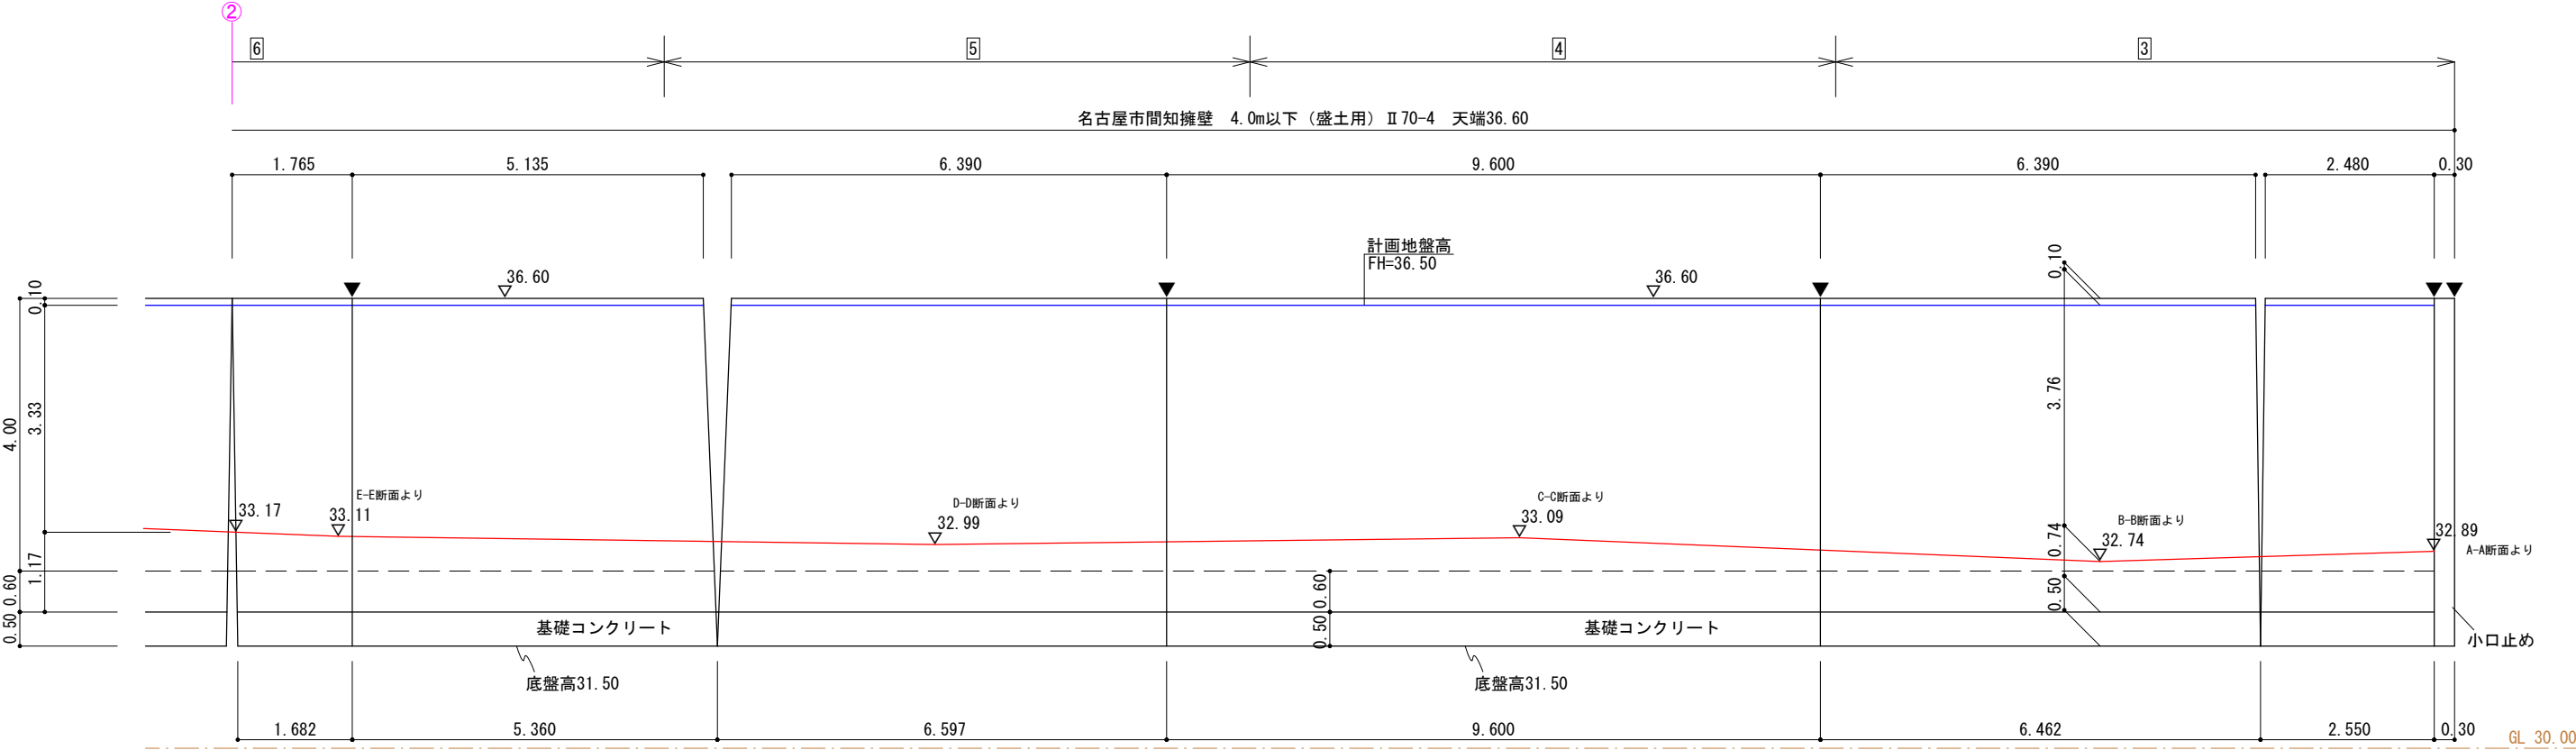


※水抜穴（1箇所/3㎡、塩ビ管φ75）を設置します。
※床付け時に地盤調査を行い、地耐力不足の場合は地盤改良等を行います。
※伸縮目地は底盤まで切断します。

凡 例	
	計画地盤線
	前面地盤線
	根入れ基準高
	伸縮目地位置
	標高

図面作成者 岡崎市宮地町字郷東1番地1 株式会社住まい工房ストローハット 二級建築士 石川貴也	申請地 岡崎市小呂町字三乃己田地内		造成工事	図面番号 63
	作成年月日 令和 5年 6月 17日	図面名称 擁壁展開図(宅地)(2)	縮尺 1/100	

擁壁展開図

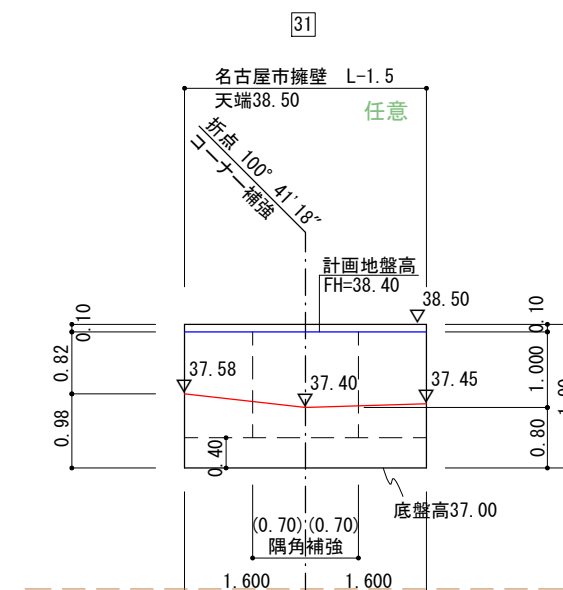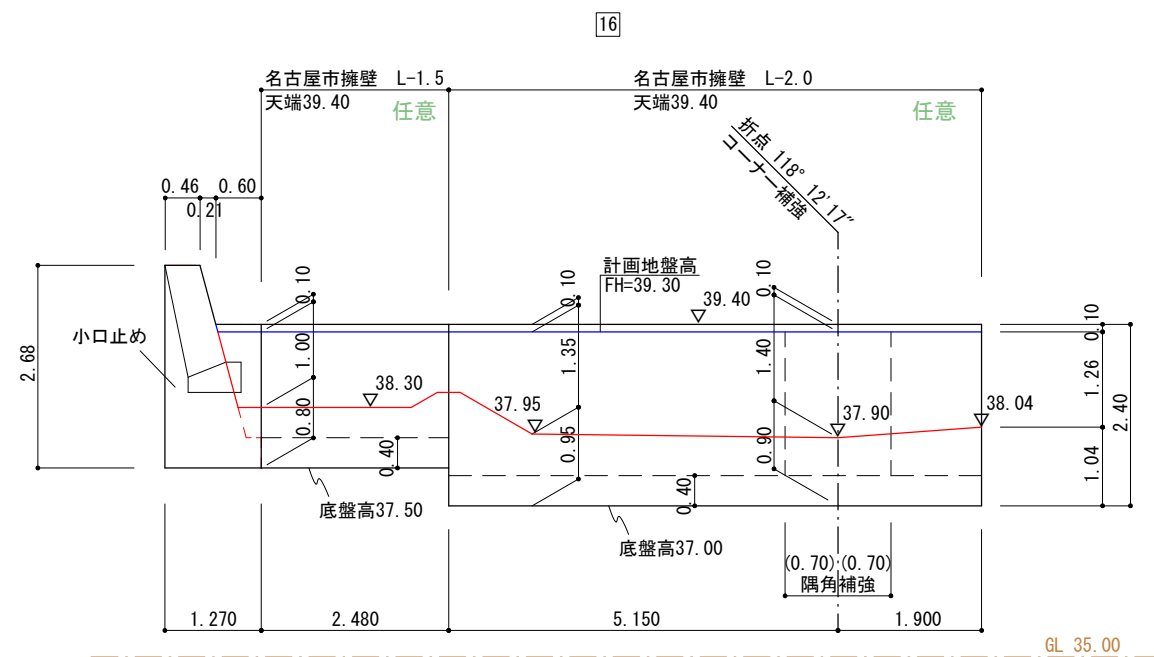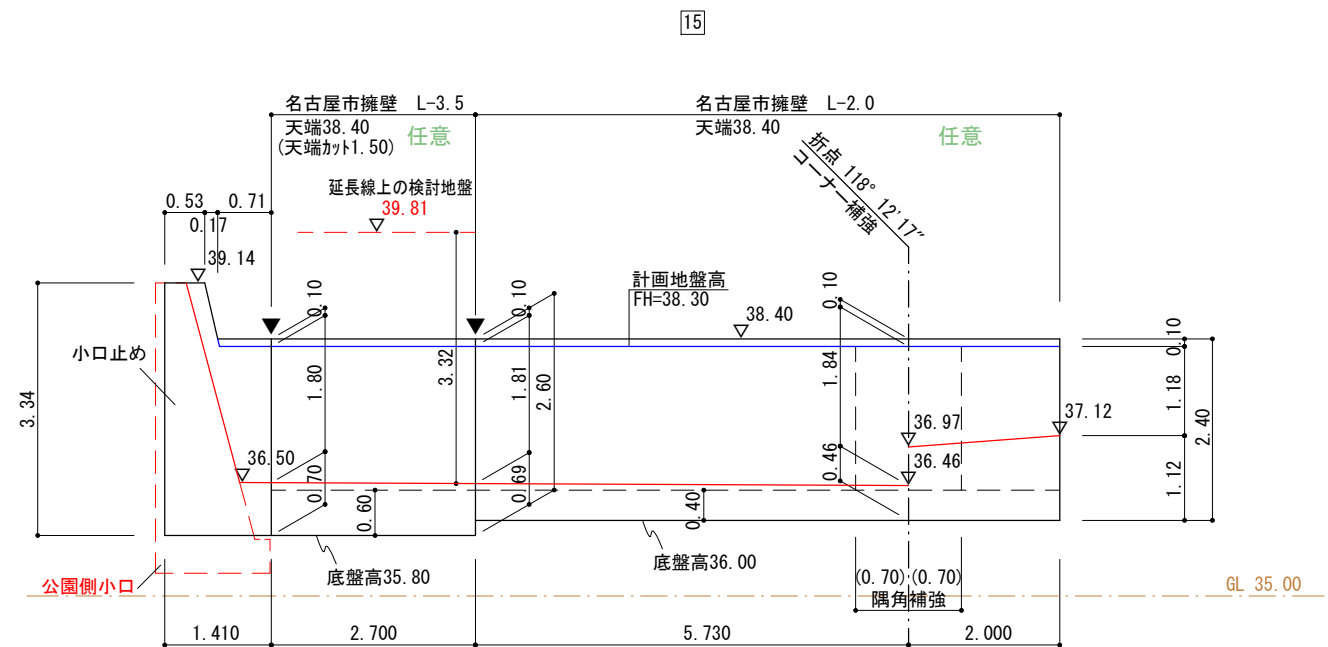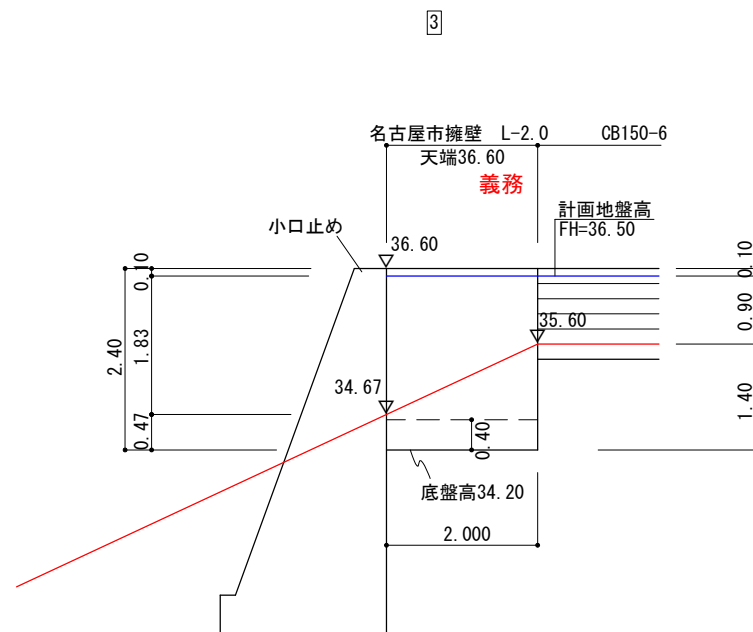


凡 例

	計画地盤線
	前面地盤線
	根入れ基準高
	伸縮目地位置
	標高

※水抜穴（1箇所/3㎡、塩ビ管φ75）を設置します。
 ※床付け時に地盤調査を行い、地耐力不足の場合は地盤改良等を行います。
 ※伸縮目地は底盤まで切断します。

擁壁展開図

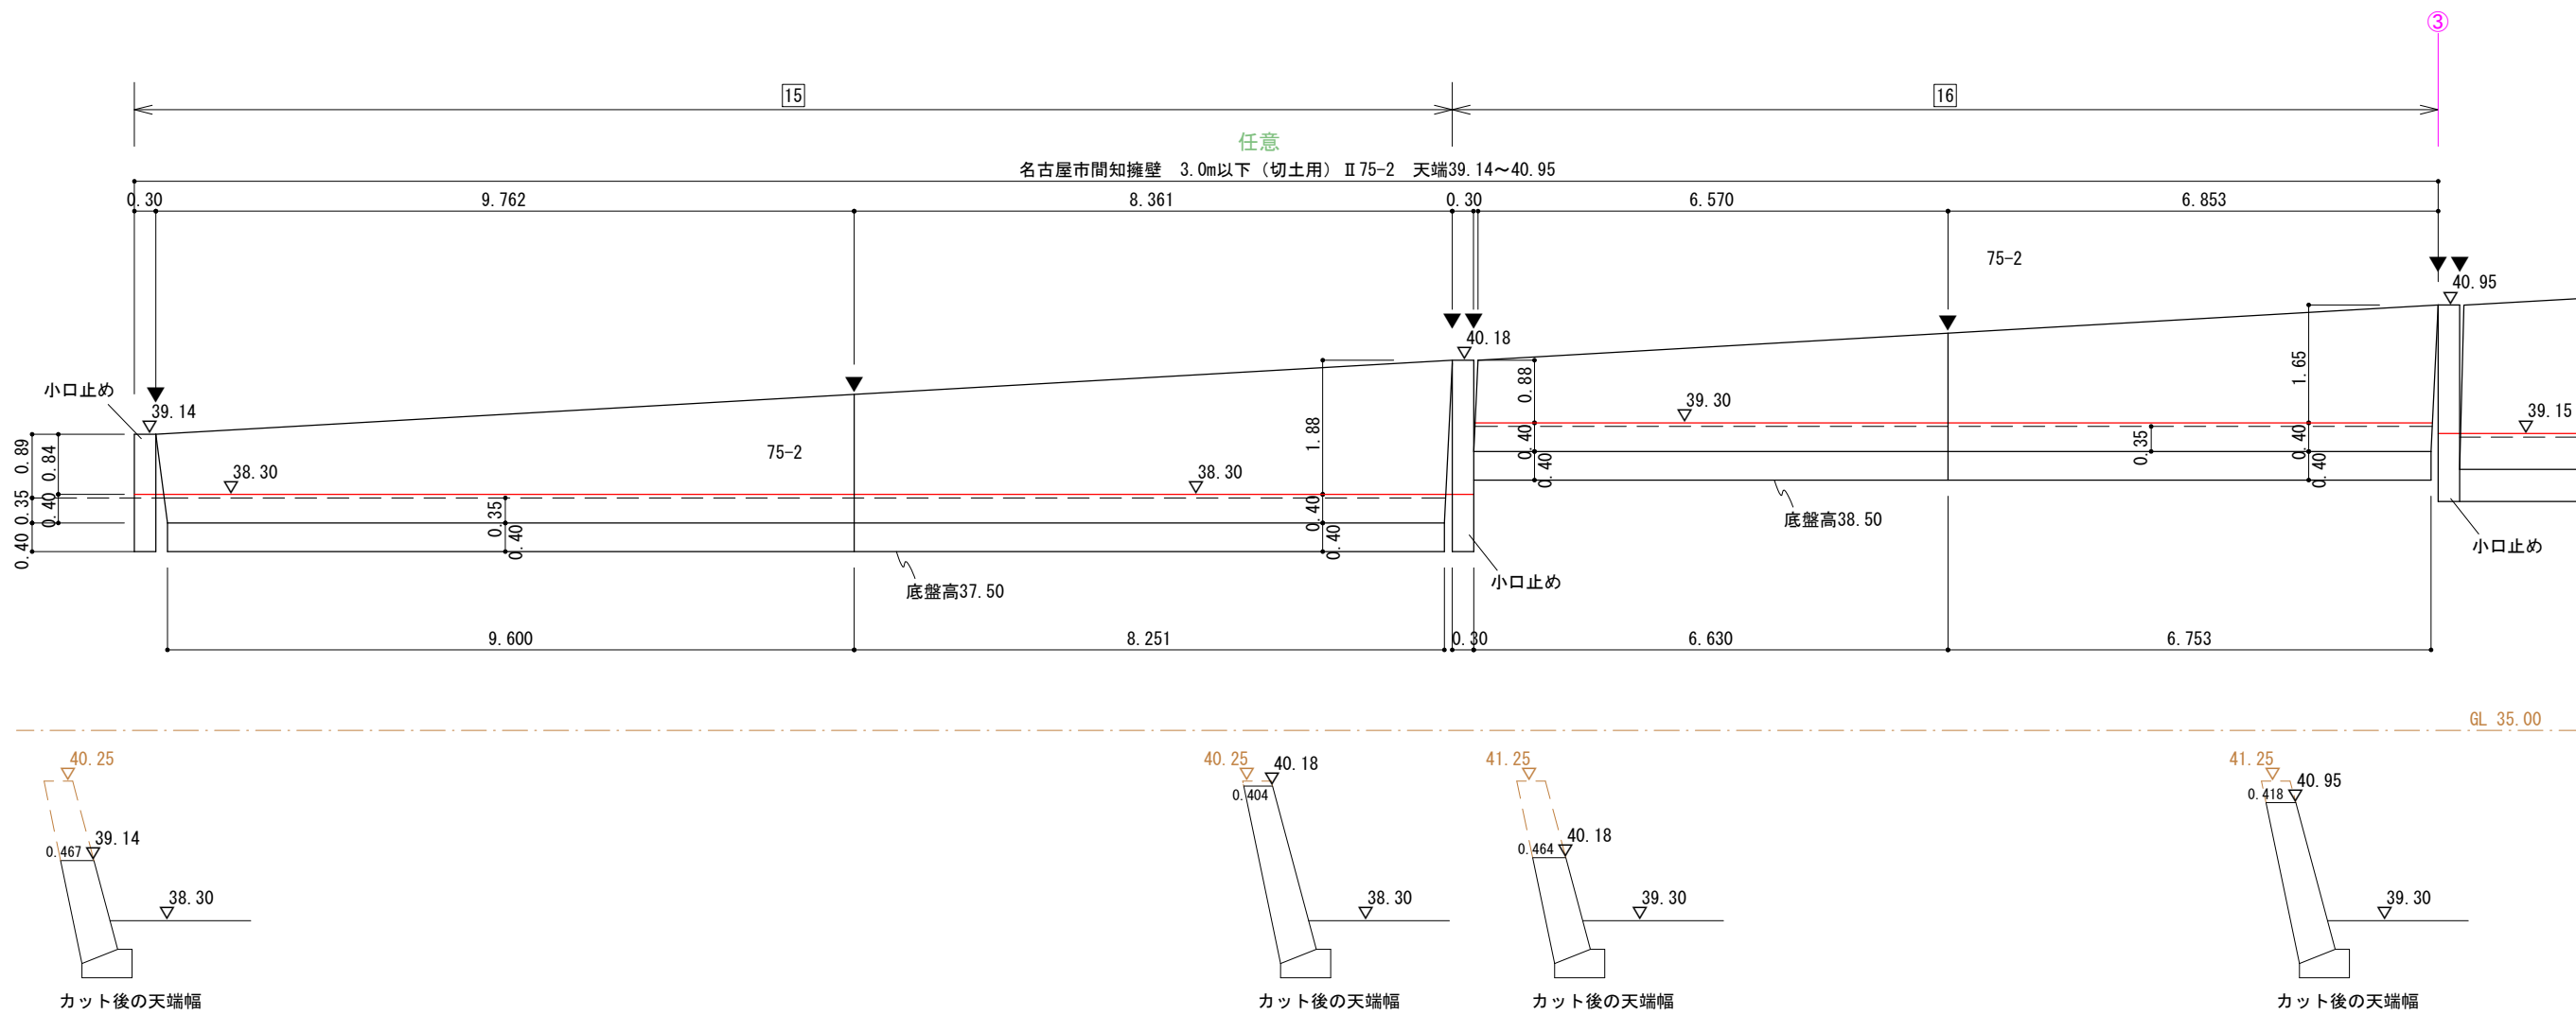


※水抜穴（1箇所/3㎡、塩ビ管φ75）を設置します。
※床付け時に地盤調査を行い、地耐力不足の場合は地盤改良等を行います。
※伸縮目地は底盤まで切断します。

凡 例	
—	計画地盤線
—	前面地盤線
— —	根入れ基準高
▼	伸縮目地位置
▽	標高

図面作成者 岡崎市宮地町字郷東1番地1 株式会社住まい工房ストローハット 二級建築士 石川貴也	申請地 岡崎市小呂町字三乃己田地内		造成工事 縮尺 1/100	図面番号 65
	作成年月日 令和 5年 4月 12日	図面名称 擁壁展開図（宅地）（4）		

擁壁展開図


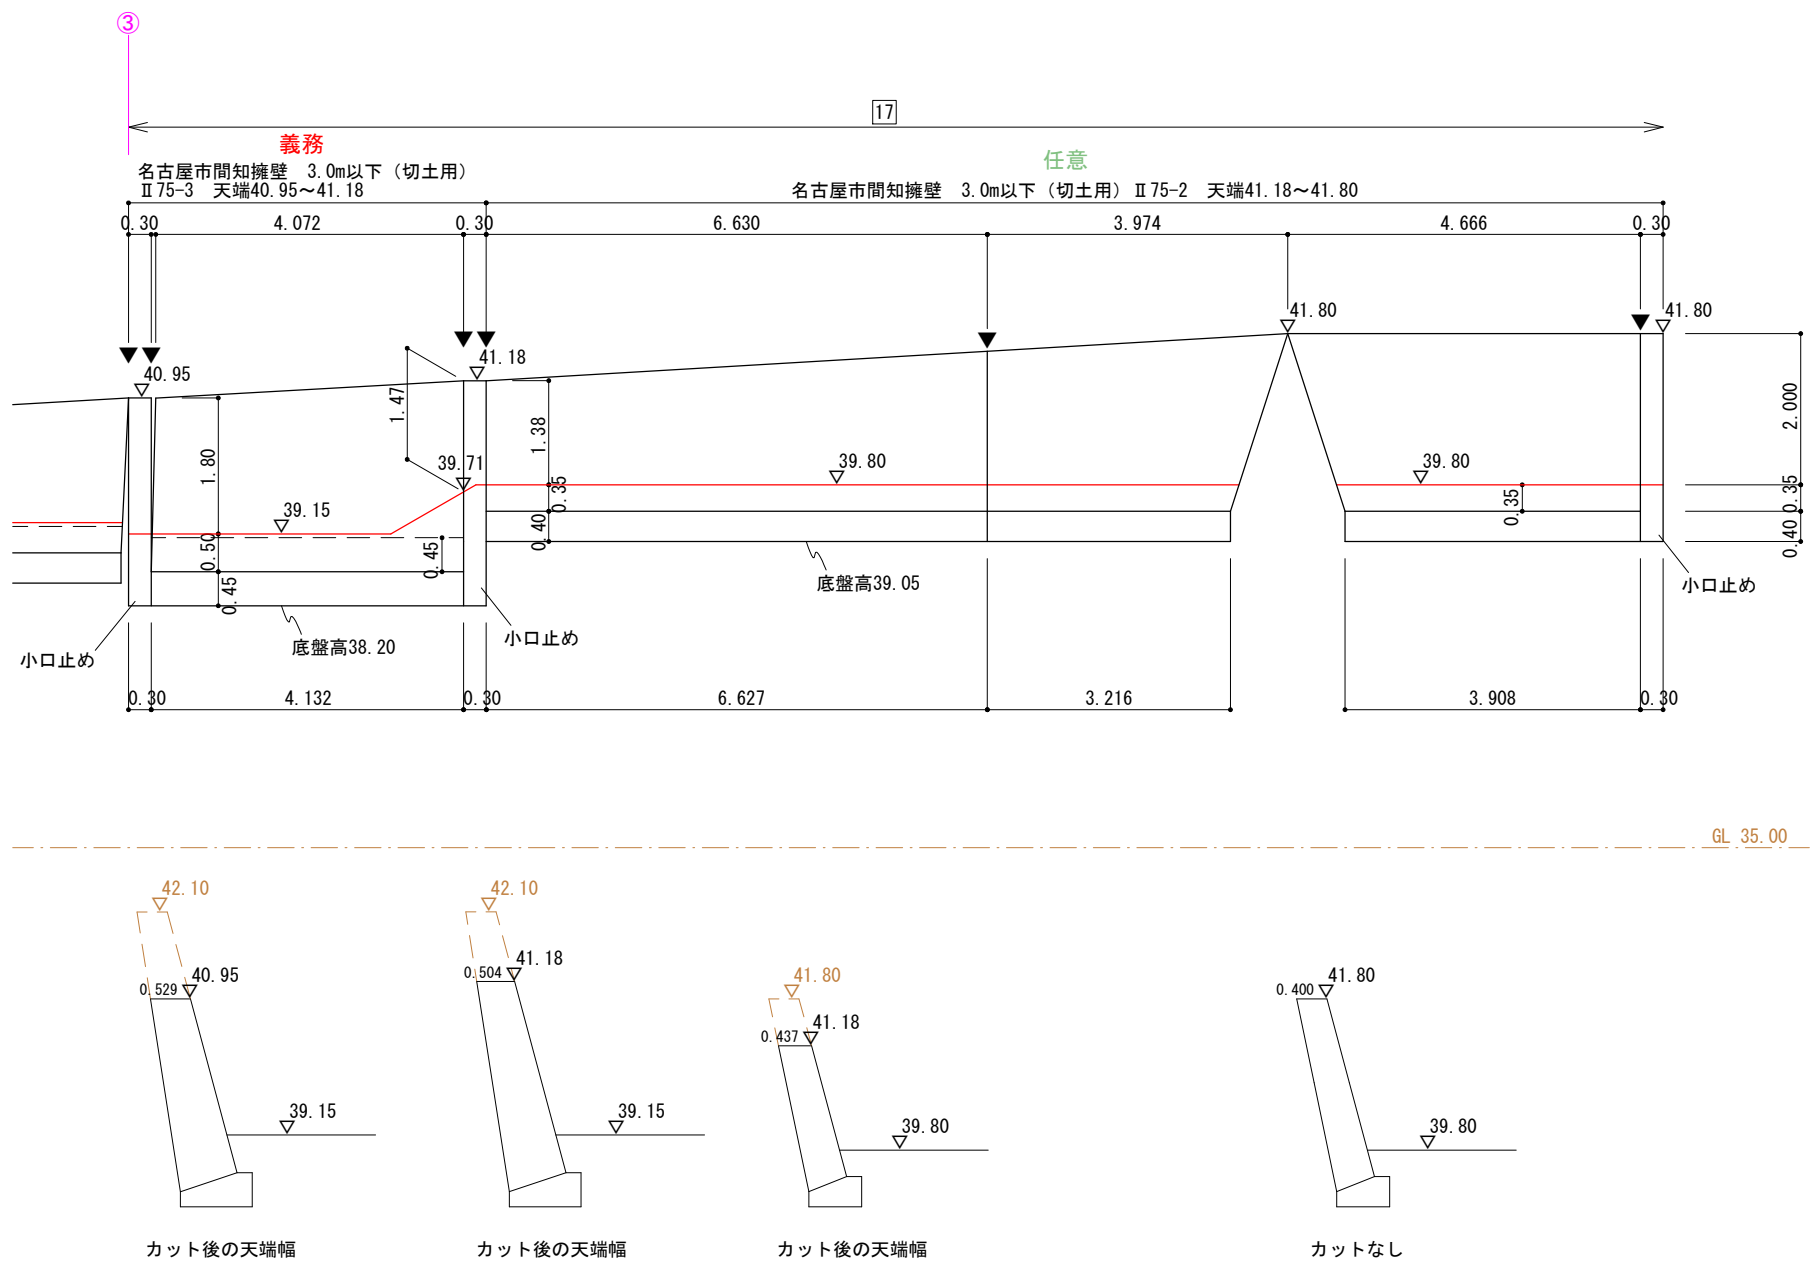


凡 例	
—	計画地盤線
—	前面地盤線
— —	根入れ基準高
▼	伸縮目地位置
▽	標高

※水抜穴（1箇所/3㎡、塩ビ管φ75）を設置します。
※床付け時に地盤調査を行い、地耐力不足の場合は地盤改良等を行います。
※伸縮目地は底盤まで切断します。

図面作成者 岡崎市宮地町字郷東1番地1 株式会社住まい工房ストローハット 二級建築士 石川貴也	申請地 岡崎市小呂町字三乃己田地内		造成工事		図面番号 66
	作成年月日 令和 5年 6月 17日	図面名称 擁壁展開図（宅地）（5）	縮尺 1/100		

擁壁展開図

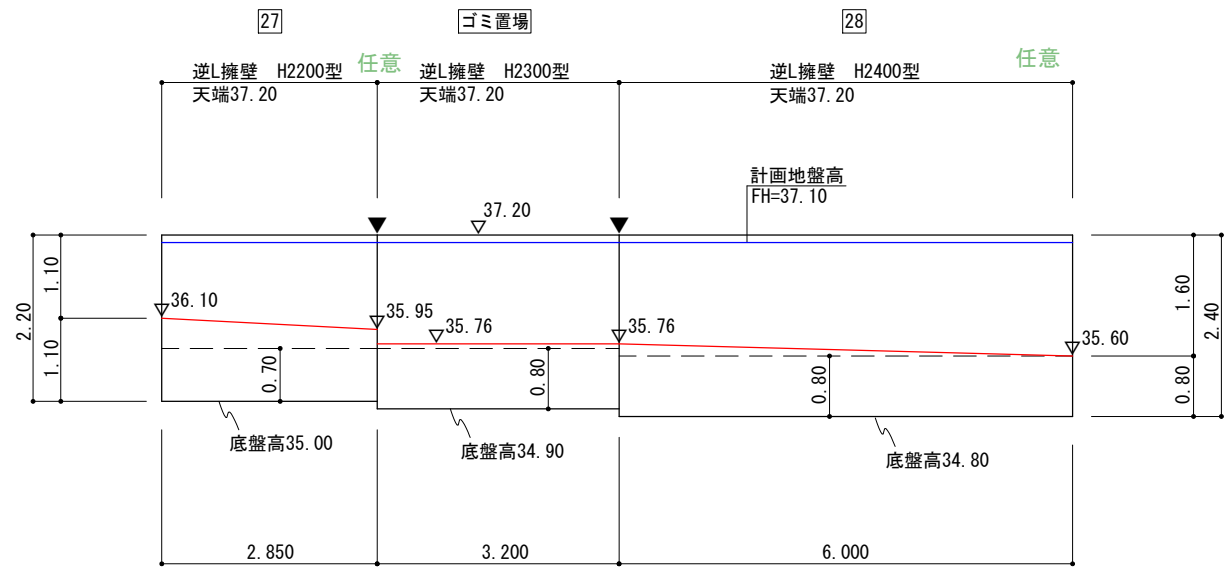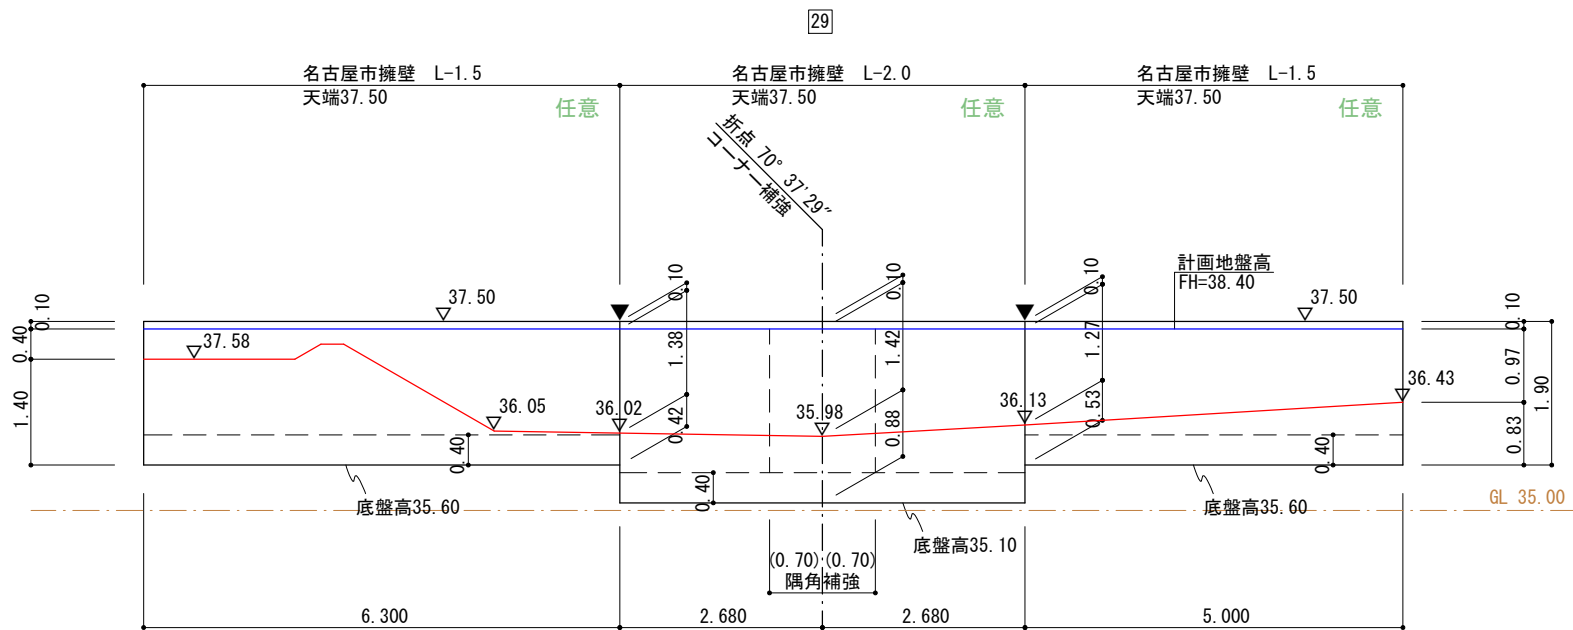


※水抜穴（1箇所/3㎡、塩ビ管φ75）を設置します。
※床付け時に地盤調査を行い、地耐力不足の場合は地盤改良等を行います。
※伸縮目地は底盤まで切断します。

凡 例	
	計画地盤線
	前面地盤線
	根入れ基準高
	伸縮目地位置
	標高


図面作成者 岡崎市宮地町字郷東1番地1 株式会社住まい工房ストローハット 二級建築士 石川貴也	申請地 岡崎市小呂町字三乃己田地内		造成工事 縮尺 1/100	図面番号 67
	作成年月日 令和 5年 6月 17日	図面名称 擁壁展開図(宅地)(6)		

15宅地 拡大図
1/100



平面図

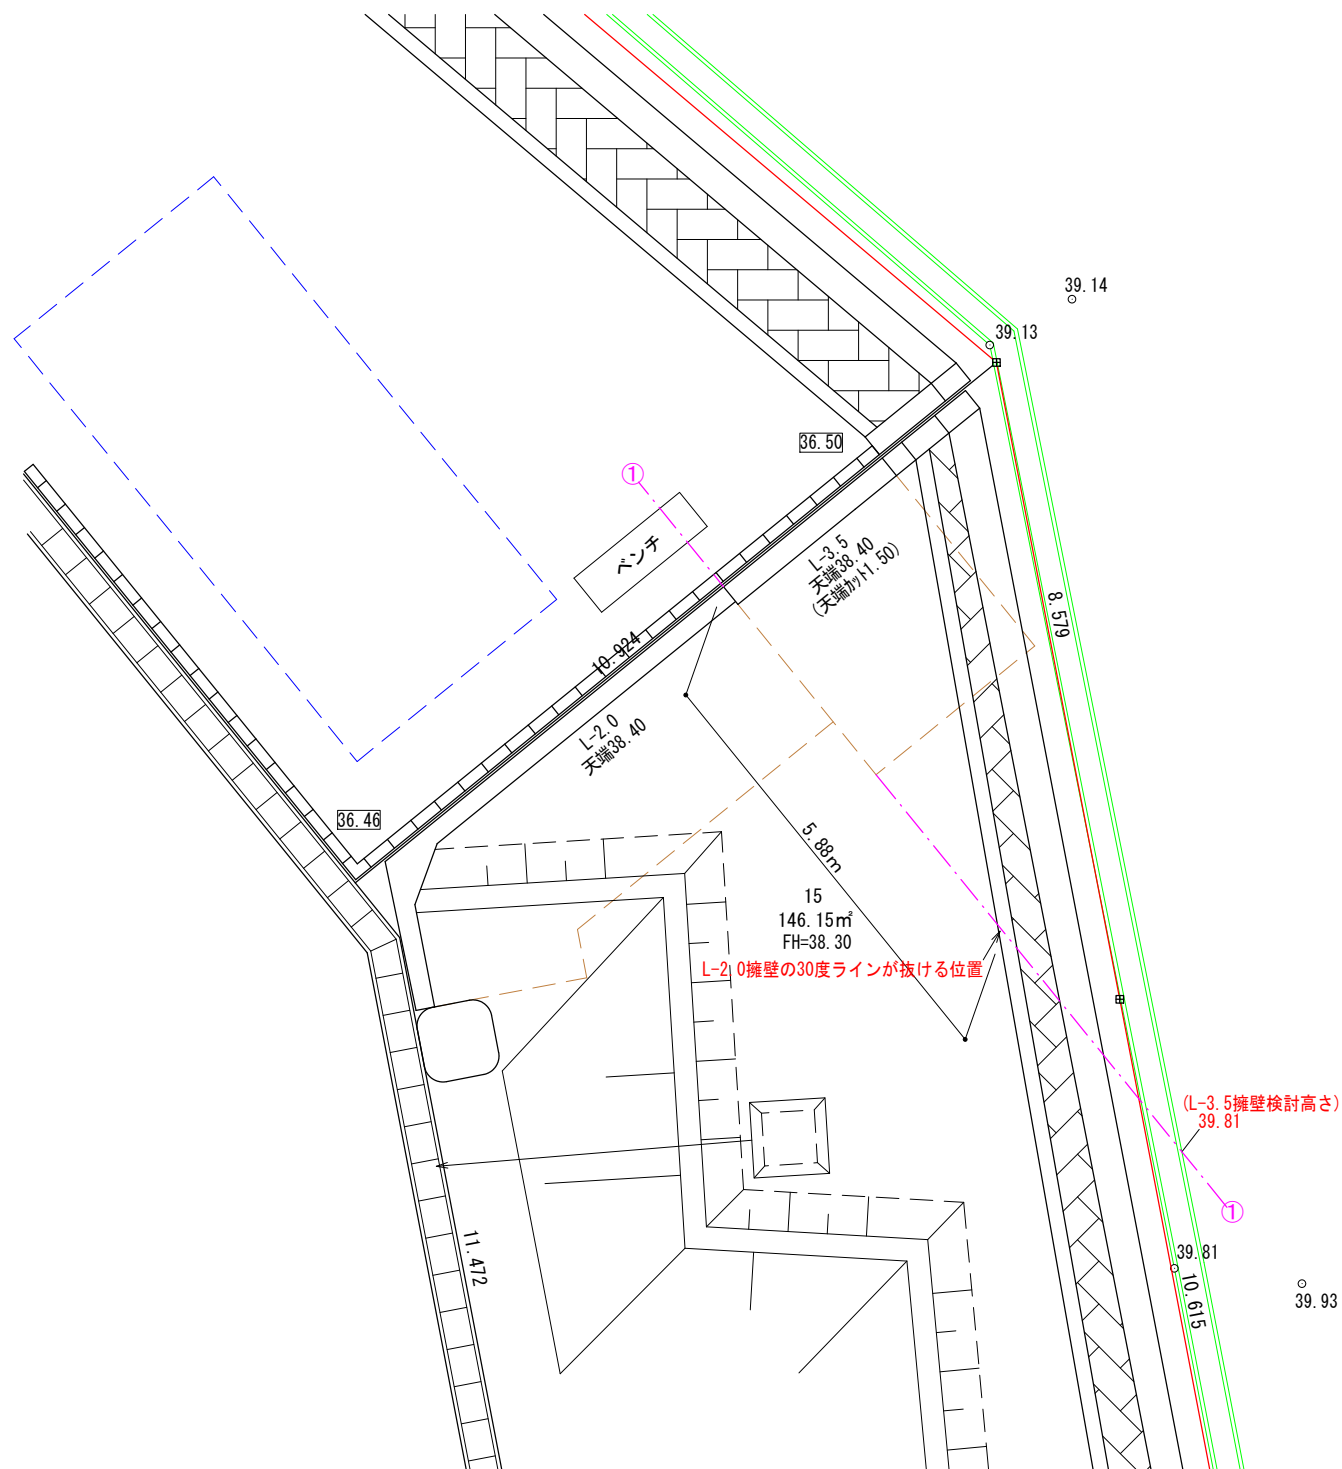

断面図

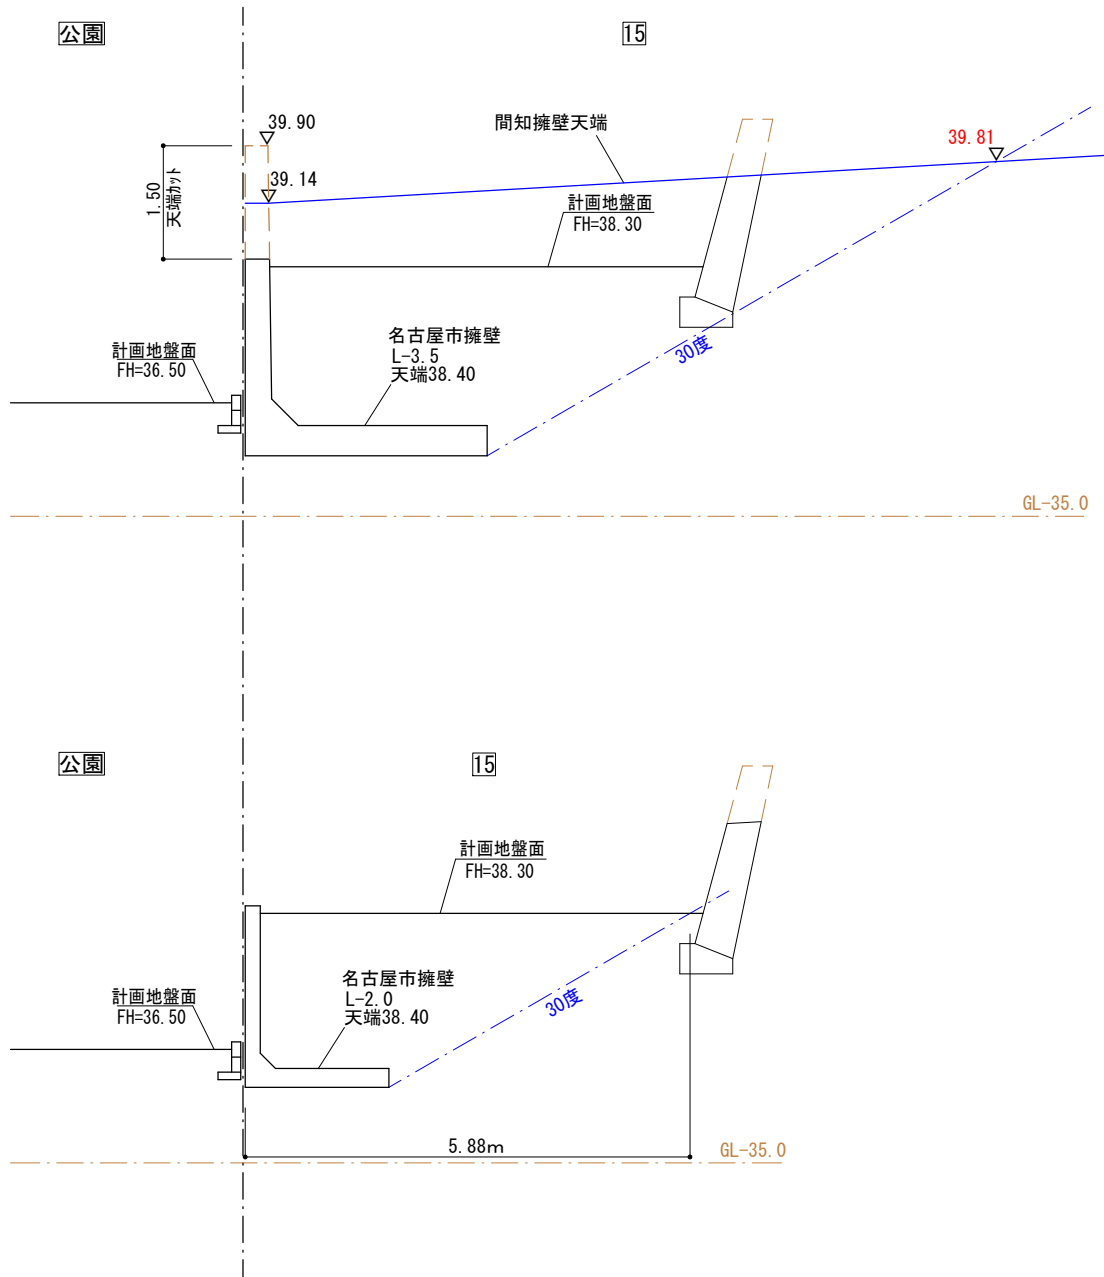

擁壁展開図

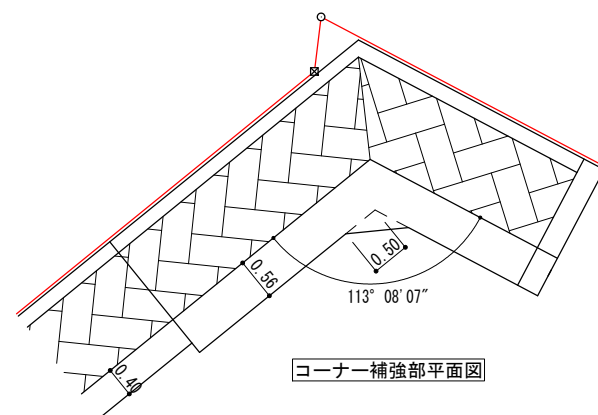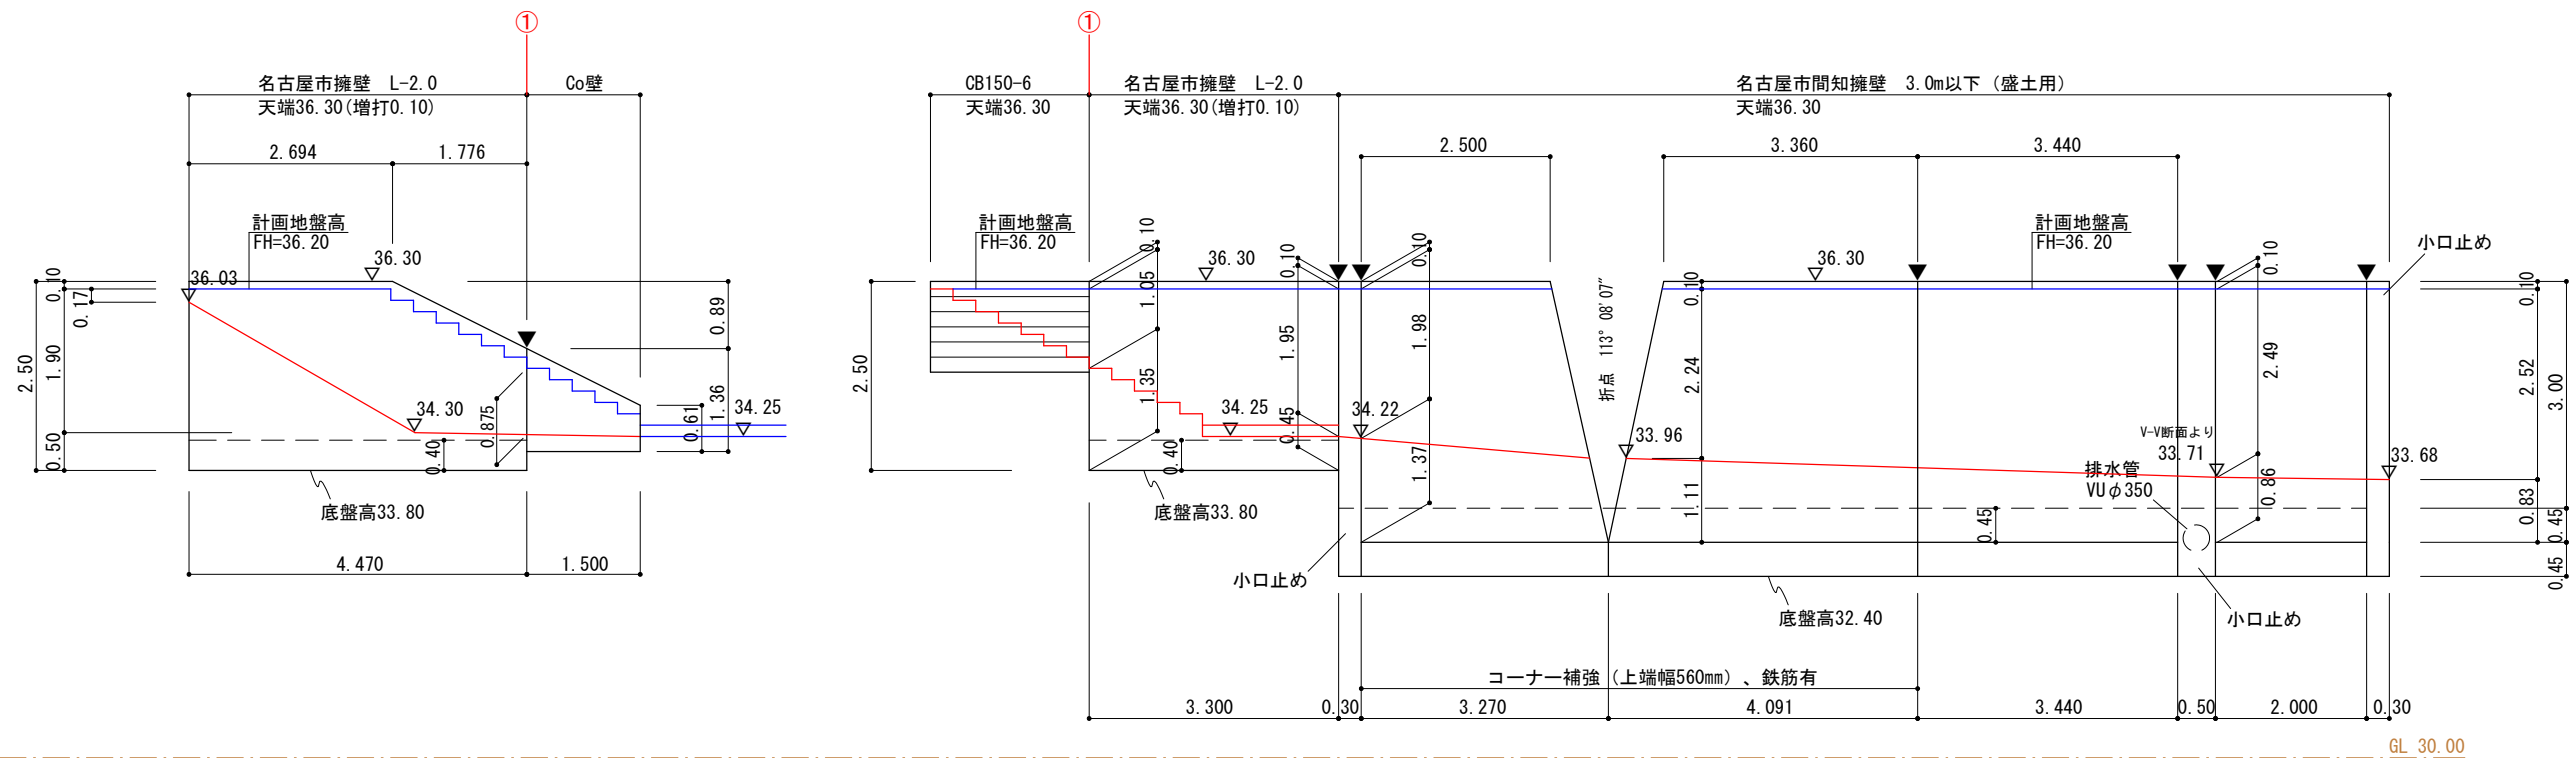


凡 例	
—	計画地盤線
—	前面地盤線
— —	根入れ基準高
▼	伸縮目地位置
▽	標高

※水抜穴（1箇所/3㎡、塩ビ管φ75）を設置します。
※床付け時に地盤調査を行い、地耐力不足の場合は地盤改良等を行います。
※伸縮目地は底盤まで切断します。

図面作成者 岡崎市宮地町字郷東1番地1 株式会社住まい工房ストローハット 二級建築士 石川貴也	申請地 岡崎市小呂町字三乃己田地内		造成工事 縮尺 1/100	図面番号 60
	作成年月日 令和 5年 6月 17日	図面名称 擁壁展開図(公園)(1)		

擁壁展開図

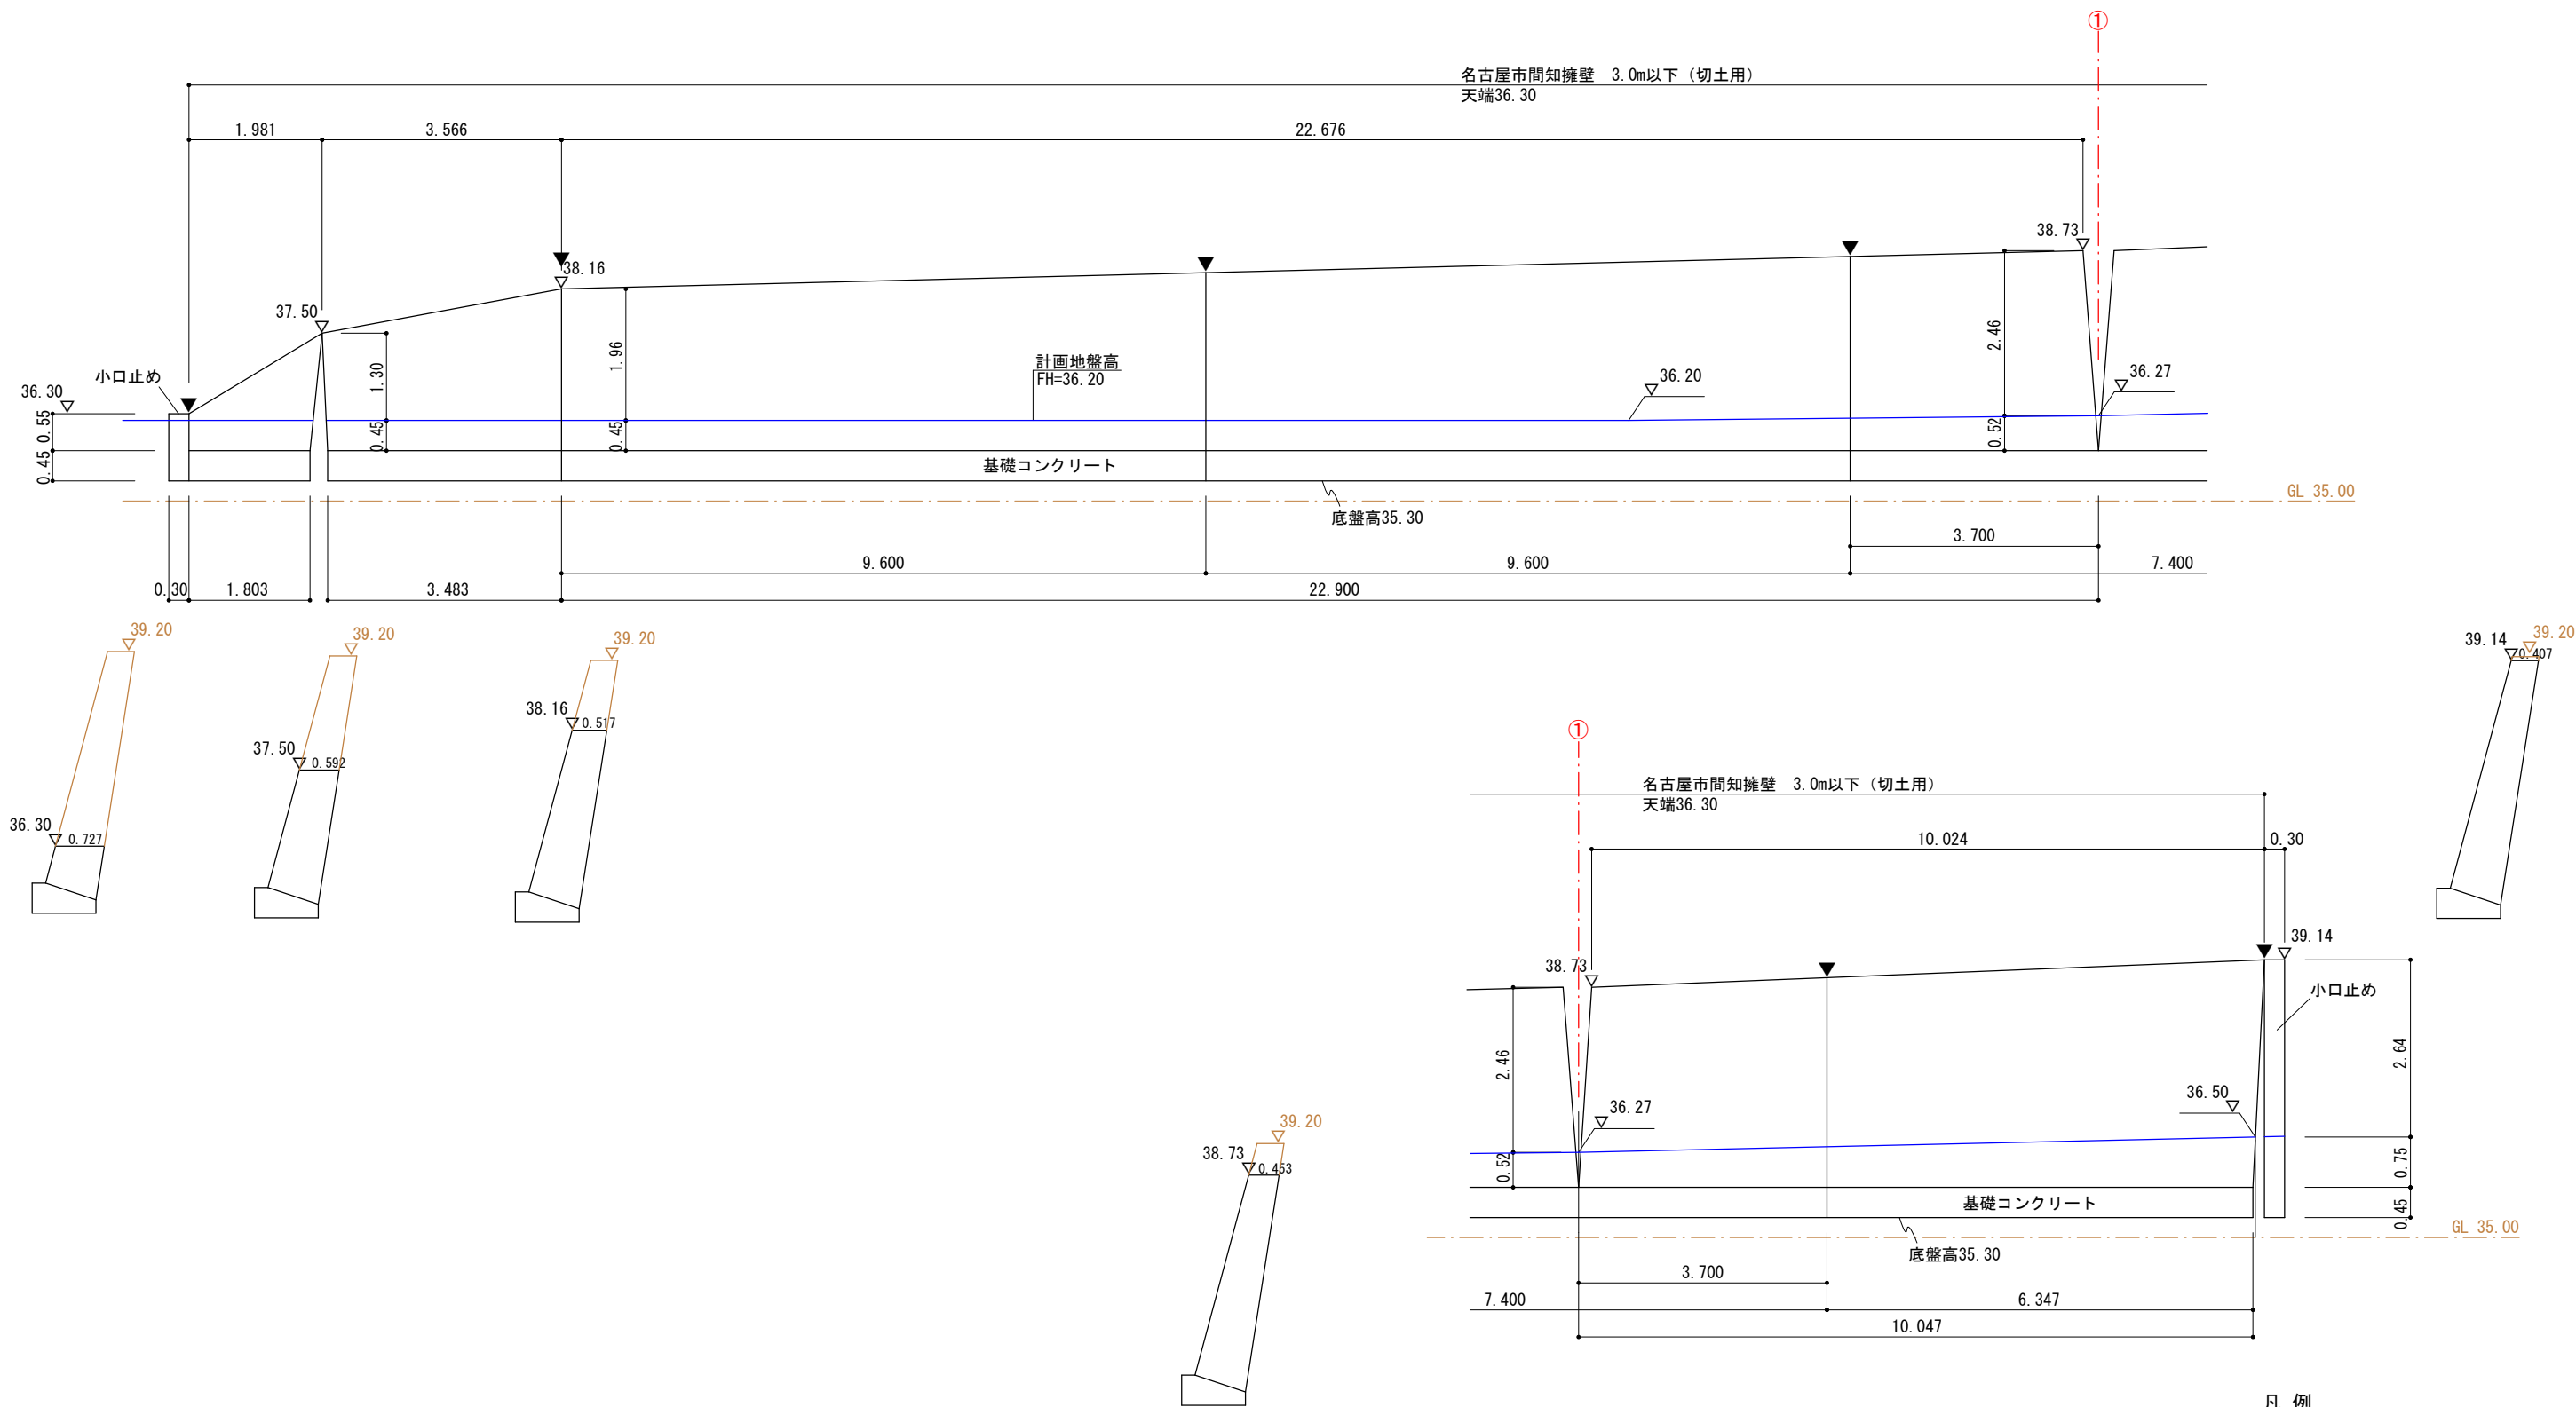

※水抜穴（1箇所/3㎡、塩ビ管φ75）を設置します。
※床付け時に地盤調査を行い、地耐力不足の場合は地盤改良等を行います。
※伸縮目地は底盤まで切断します。

凡 例	
—	計画地盤線
—	前面地盤線
— —	根入れ基準高
▼	伸縮目地位置
▽	標高

図面作成者 岡崎市宮地町字郷東1番地1 株式会社住まい工房ストローハット 二級建築士 石川貴也	申請地 岡崎市小呂町字三乃己田地内		造成工事 縮尺 1/100	図面番号 61
	作成年月日 令和 5年 6月 17日	図面名称 擁壁展開図(公園)(2)		

凡 例

申請地

10.00

現況地盤高

10.00

計画地盤高

FH

計画地盤高

舗装復旧範囲

砂石敷き

小堤工 (1 : 2)

素掘泥溜 (フレキ管φ100)
側溝に放流

M20

水道メーター(鉄蓋)及び止水栓
(引込管PEφ20)

下水公共樹φ200
(取付管VUφ100)
取付管勾配2.0%以上


G

ガス本管
ガス引込管


The plan shows a residential development with multiple building footprints, each with its area and floor height (FH) noted. A comprehensive drainage system is overlaid, including existing and proposed water supply (VU), sewer (M), and gas (G) lines. Elevation points are marked throughout the site. Key features include:
- **Water Supply:** KBM.2 (真鍮標識) H=33.764 at the top right.
- **Sewerage:** Various manholes (M1-M8) and interceptors (IP1, IP2) are shown.
- **Gas:** Gas main (G) and service lines are indicated.
- **Topography:** Contour lines and spot elevations are provided.
- **Adjacent Properties:** Neighboring buildings and lots are shown on the left and right.
- **Notes:** A note states '※造成協力地は別途宅造許可申請' (For the created cooperation land, a separate residential construction permit application is required).

樹位置
The diagram shows the placement of trees relative to the site boundaries. It indicates a distance of 500m from the boundary to the trees. A legend shows symbols for '上水' (water supply), '下水' (sewer), and 'G' (gas).


図面作成者 岡崎市宮地町字郷東1番地1 株式会社住まい工房ストローハット 二級建築士 石川貴也	申請地 岡崎小呂町字三乃己田地内		造成工事	
	作成年月日 令和 5年 7月 21日	図面名称 給排水施設計画平面図	縮尺 1/500	図面番号 27

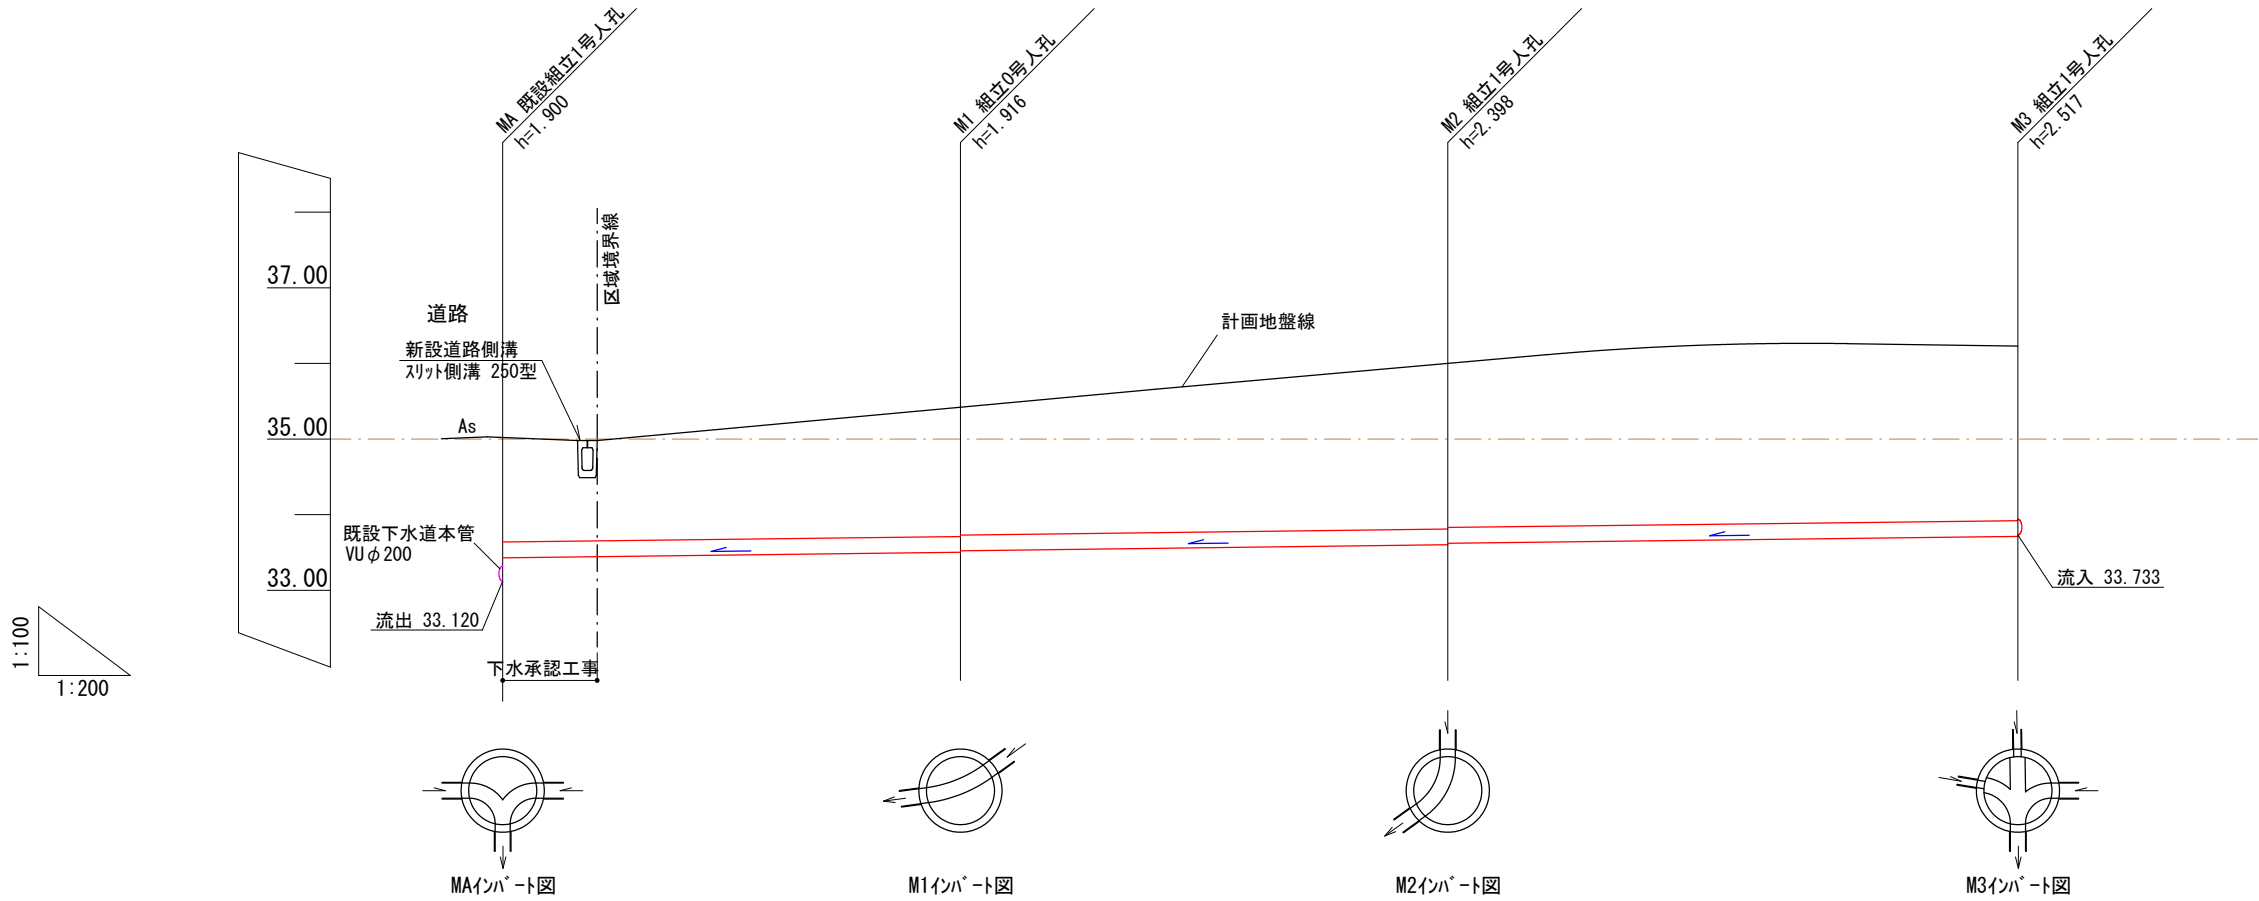


管 径 勾 配	VUφ200 6.0‰		区間距離 12.10m	VUφ200 6.1‰		VUφ200 6.0‰	
土 被 り	1.69 1.38	1.33		1.71 1.69		2.19 2.17	2.31 2.29
管 底 高	33.120 33.431	33.446		33.504 33.524		33.602 33.622	33.713 33.733
計画地盤高	35.02	34.98		35.42		36.00	36.23
追 加 距 離	0.00	2.50		12.10		24.99	40.08
単 距 離	0.00	2.50		9.60		12.89	15.09
測 点	MA	区域境界		M1		M2	M3

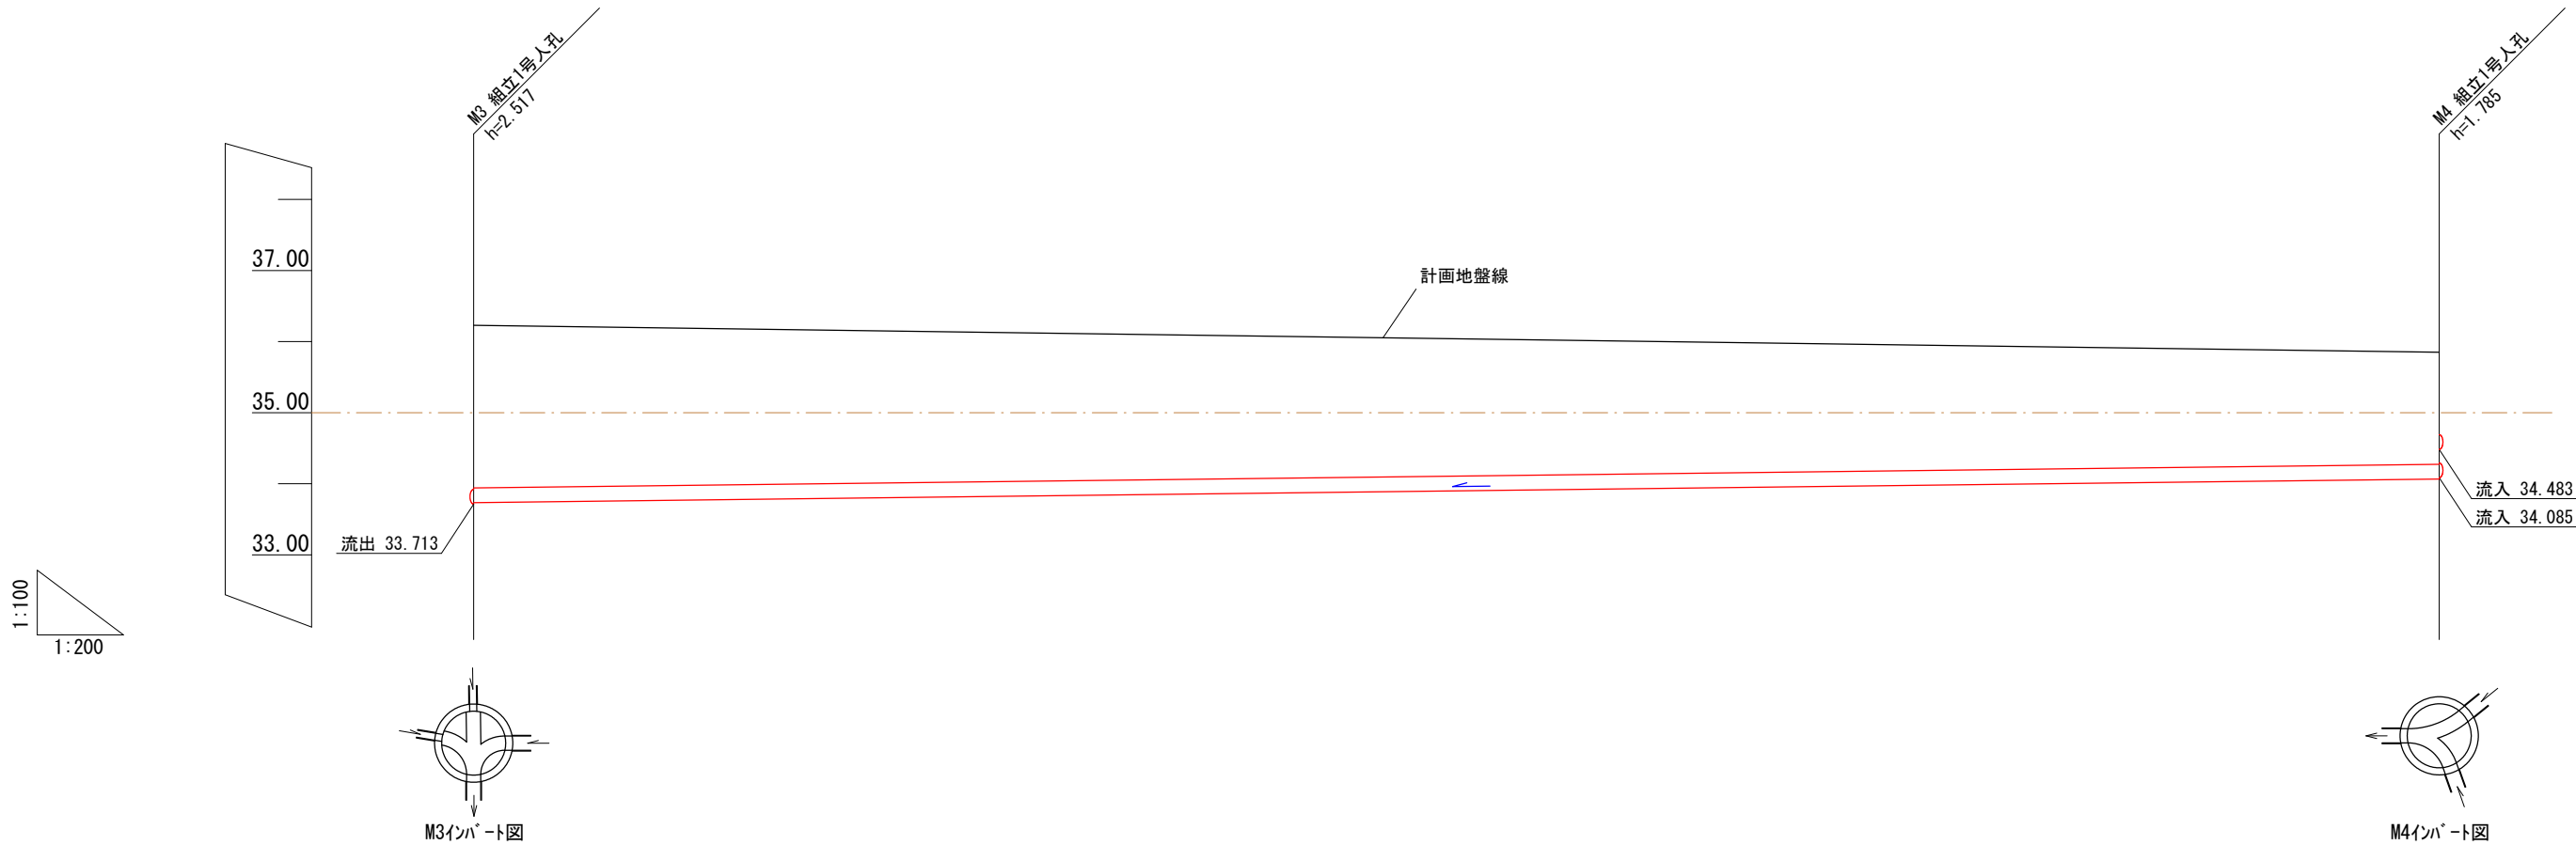


管 径 勾 配		VU φ 200 6.0‰	
土 被 り	2.31 2.29		1.58 1.56
管 底 高	33.713 33.733		34.065 34.085
計画地盤高	36.23		35.85
追 加 距 離	40.08		95.38
単 距 離	0.00		55.30
測 点	M3		M4

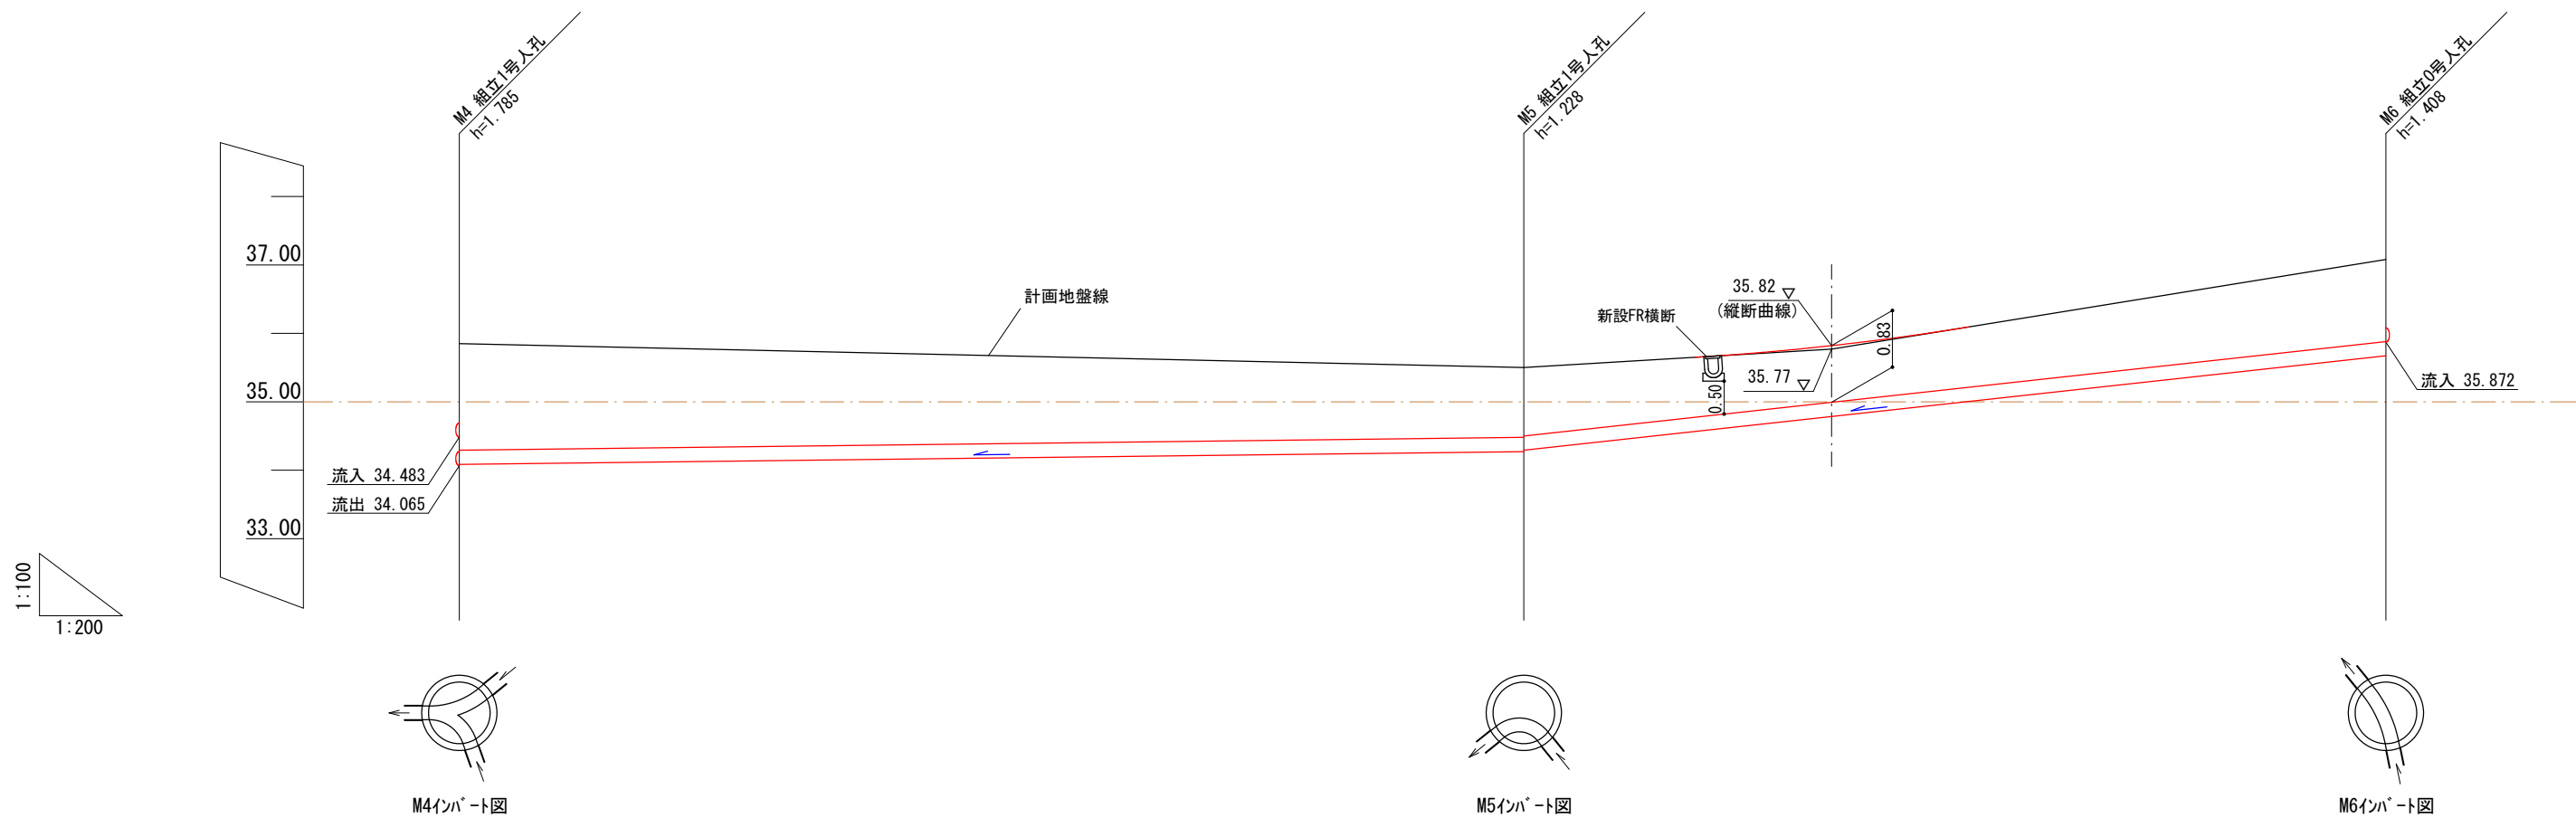





管 径 勾 配		VUφ200 6.0‰		VUφ200 54.7‰		区間距離 25.21m	
土 被 り	1.58 1.56			1.02 1.00		0.78 (0.83)	1.20 1.00
管 底 高	34.065 34.085			34.272 34.292		34.785 (35.82)	35.672 35.872
計画地盤高	35.85			35.50		35.77 (35.82)	37.08
追 加 距 離	95.38			126.51			151.72
単 距 離	0.00			31.13		9.00	16.21
測 点	M4			M5		道路勾配 変化点	M6

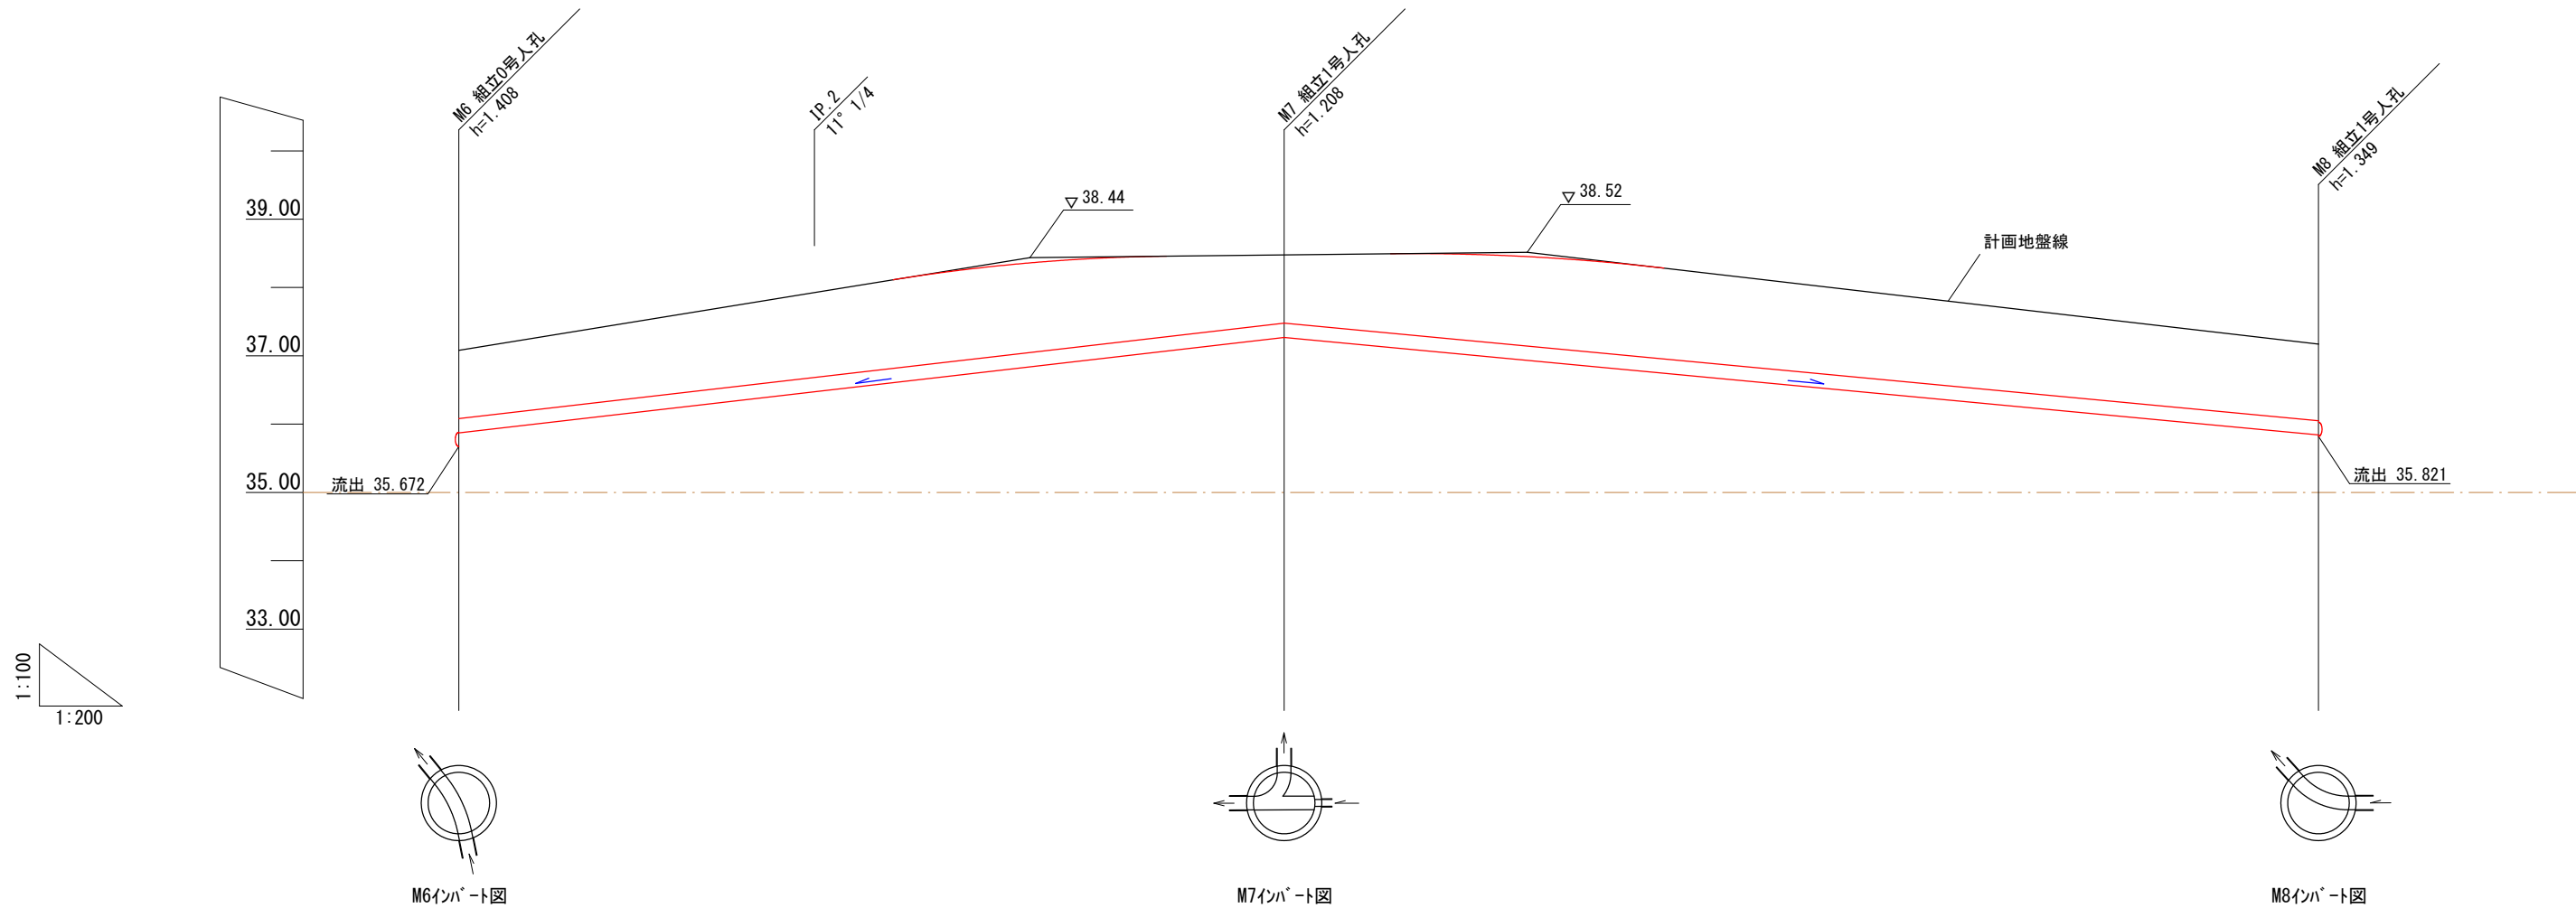


管 径 勾 配	VUφ200 51.9‰		区間距離 24.16m	VUφ200 47.2‰	
	1.20	1.00		1.00	1.12
土 被 り	1.20	1.00	1.25	1.00	1.14
管 底 高	35.672 35.872	36.475	37.272 37.272	35.841 35.821	37.17
計画地盤高	37.08	37.93	38.48	37.17	37.17
追 加 距 離	151.72		175.88	206.17	
単 距 離	0.00	10.41	13.75	30.29	
測 点	M6	IP.2	M7	M8	



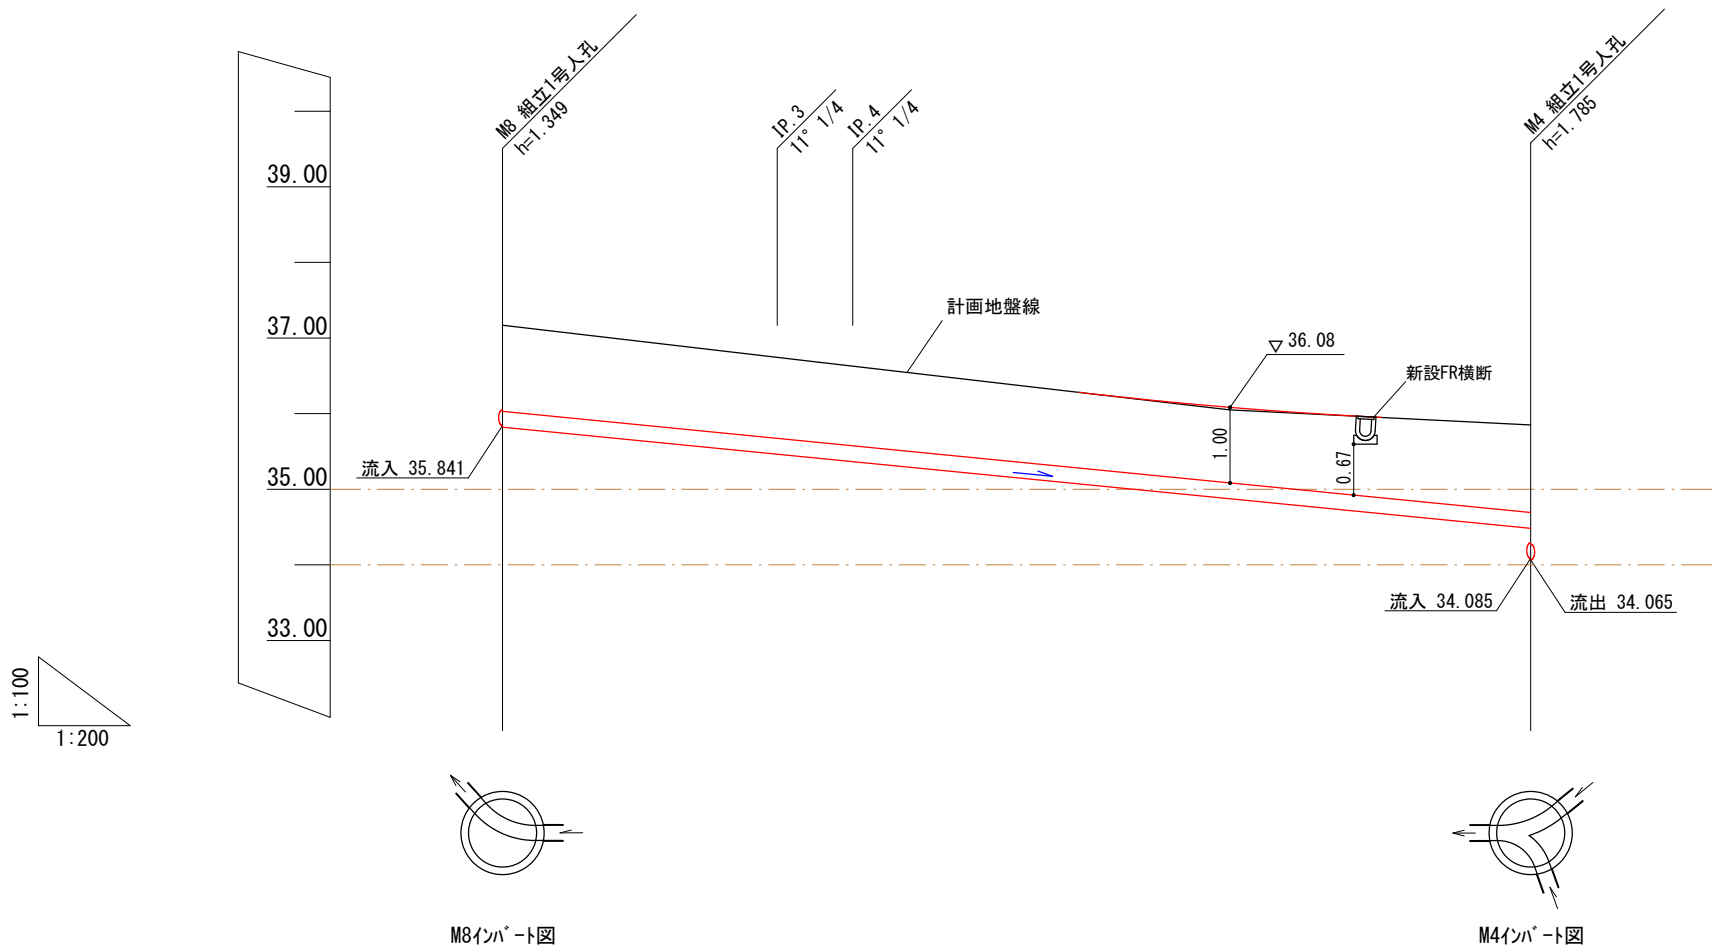


管 径 勾 配	VU φ200 49.2‰					区間距離 27.17m	
土 被 り	1.12 1.14	1.07	1.05	1.00	1.16 1.58		
管 底 高	35.841 35.821	35.464	35.365	34.874	34.483 34.065		
計画地盤高	37.17	36.74	36.63	36.08	35.85		
追 加 距 離	206.17				233.34		
単 距 離	0.00	7.24	2.00	9.98	7.95		
測 点	M8	IP.3	IP.4	道路勾配 変化点	M4		

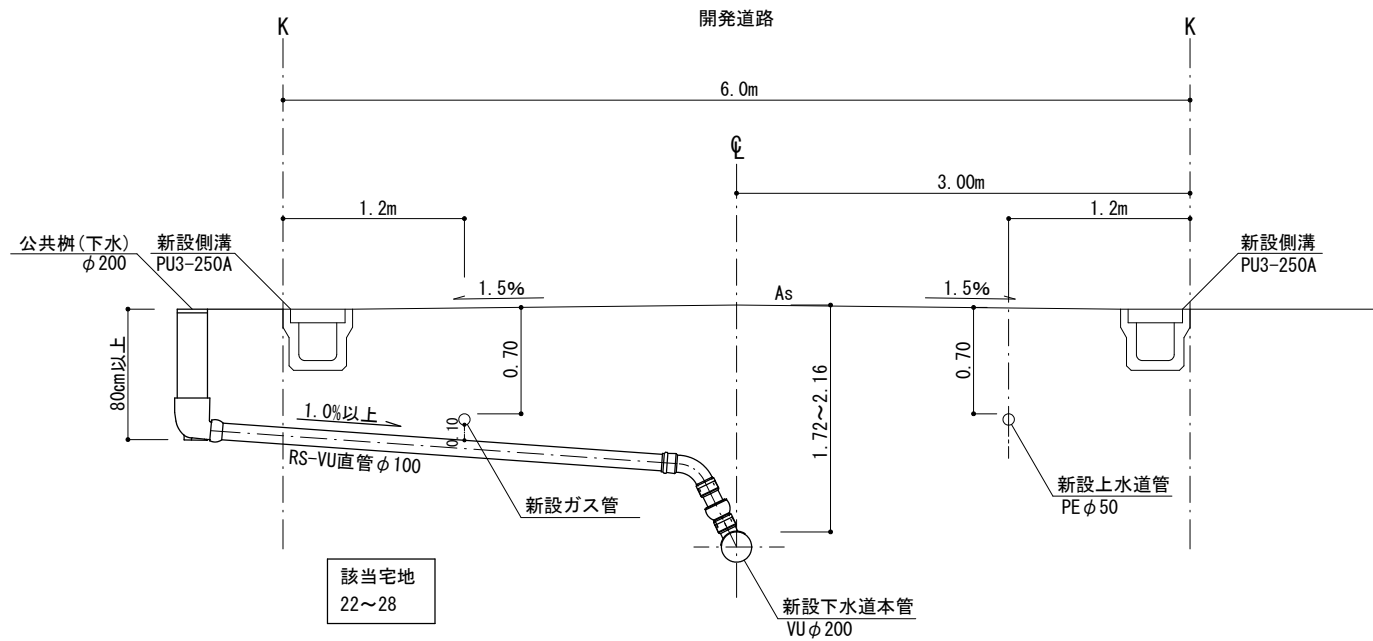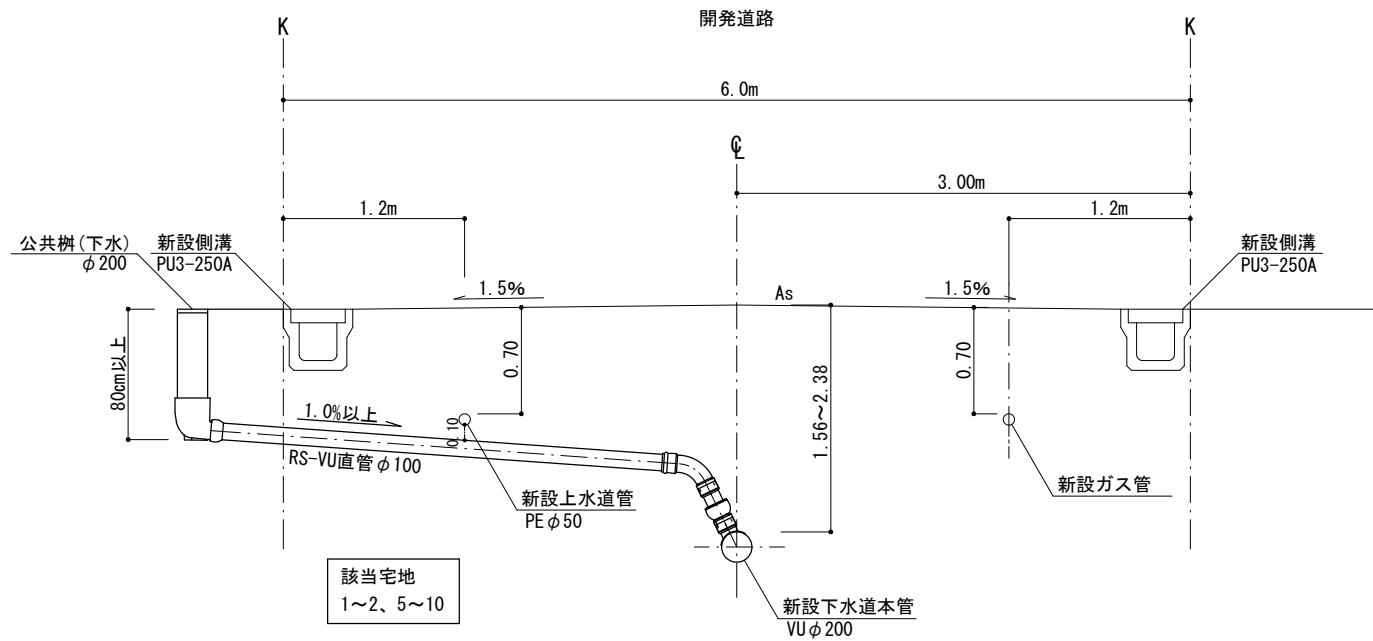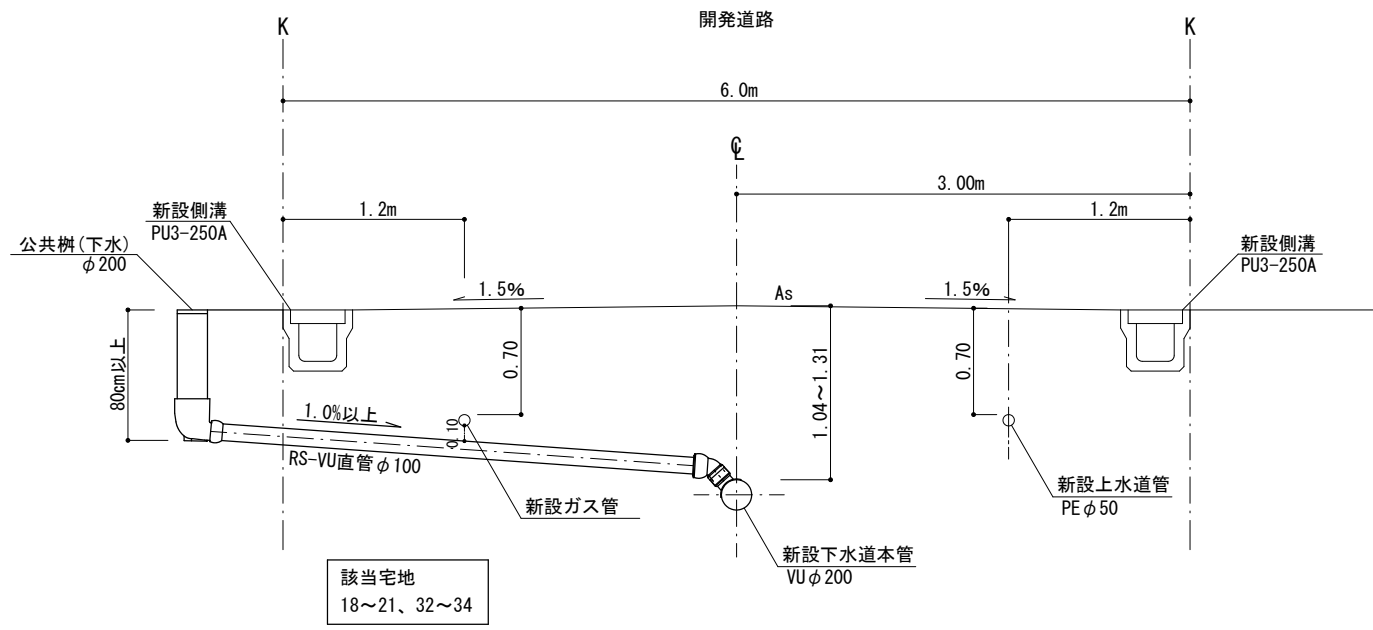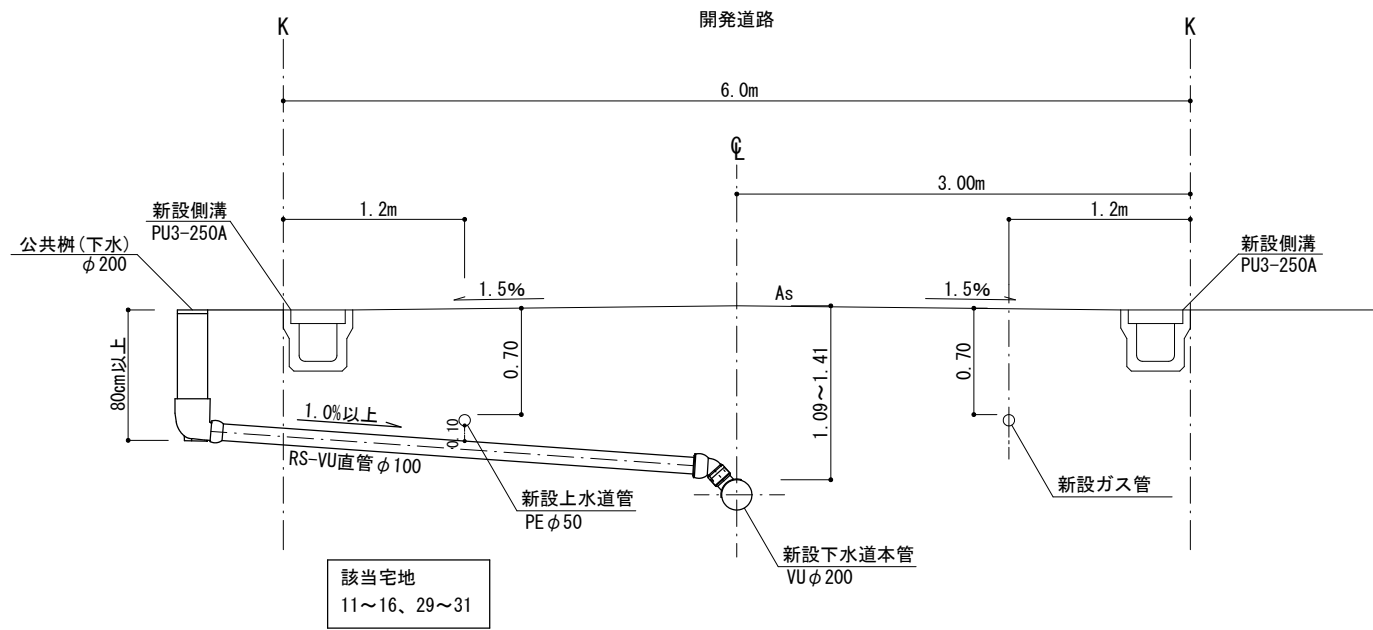


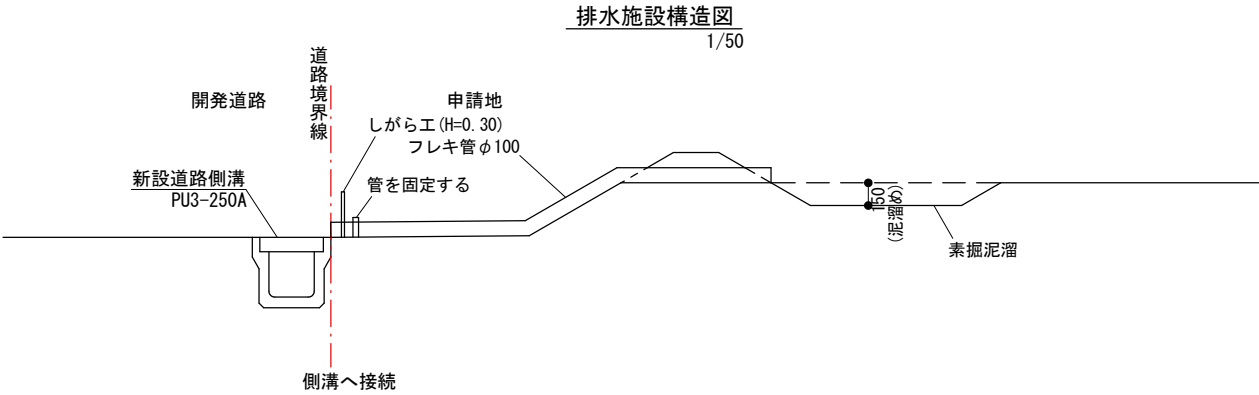

図面作成者 岡崎市宮地町字郷東1番地1 株式会社住まい工房ストローハット 二級建築士 石川貴也	申請地 岡崎市小呂町字三乃己田地内			造成工事	図面番号 33
	作成年月日 令和 5年 6月 17日	図面名称 排水施設構造図	縮尺 図示		

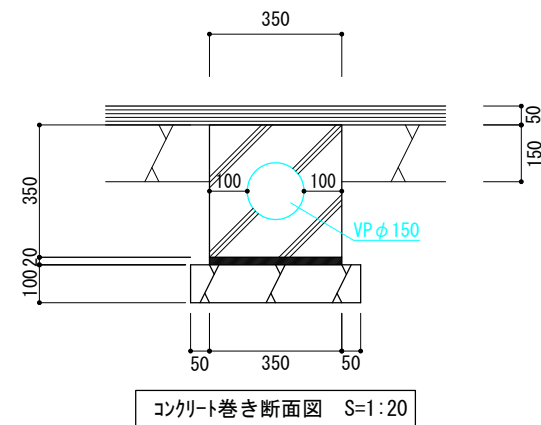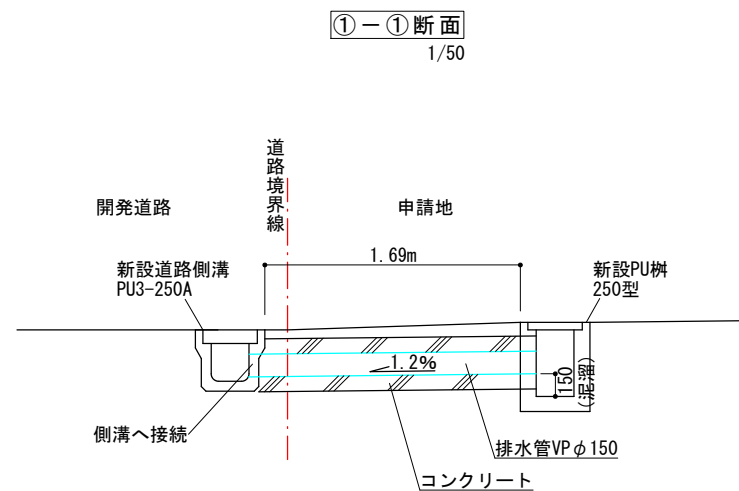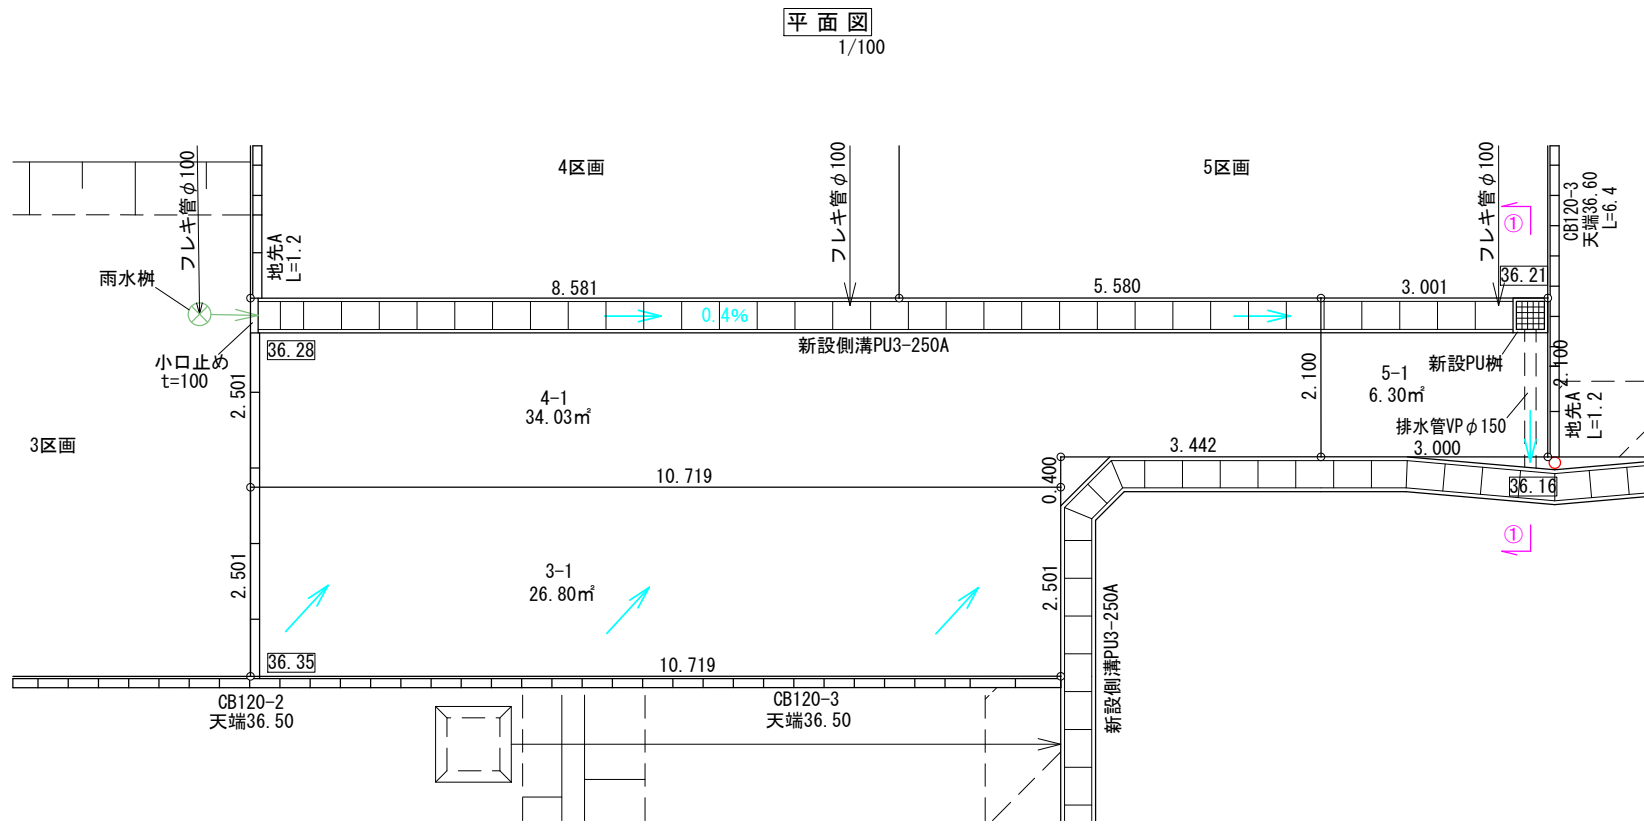

図面作成者 岡崎市宮地町字郷東1番地1 株式会社住まい工房ストローハット 二級建築士 石川貴也	申請地 岡崎市小呂町字三乃己田地内			造成工事	図面番号 45
	作成年月日 令和 5年 6月 17日	図面名称 排水施設構造図(2)	縮尺 図示		

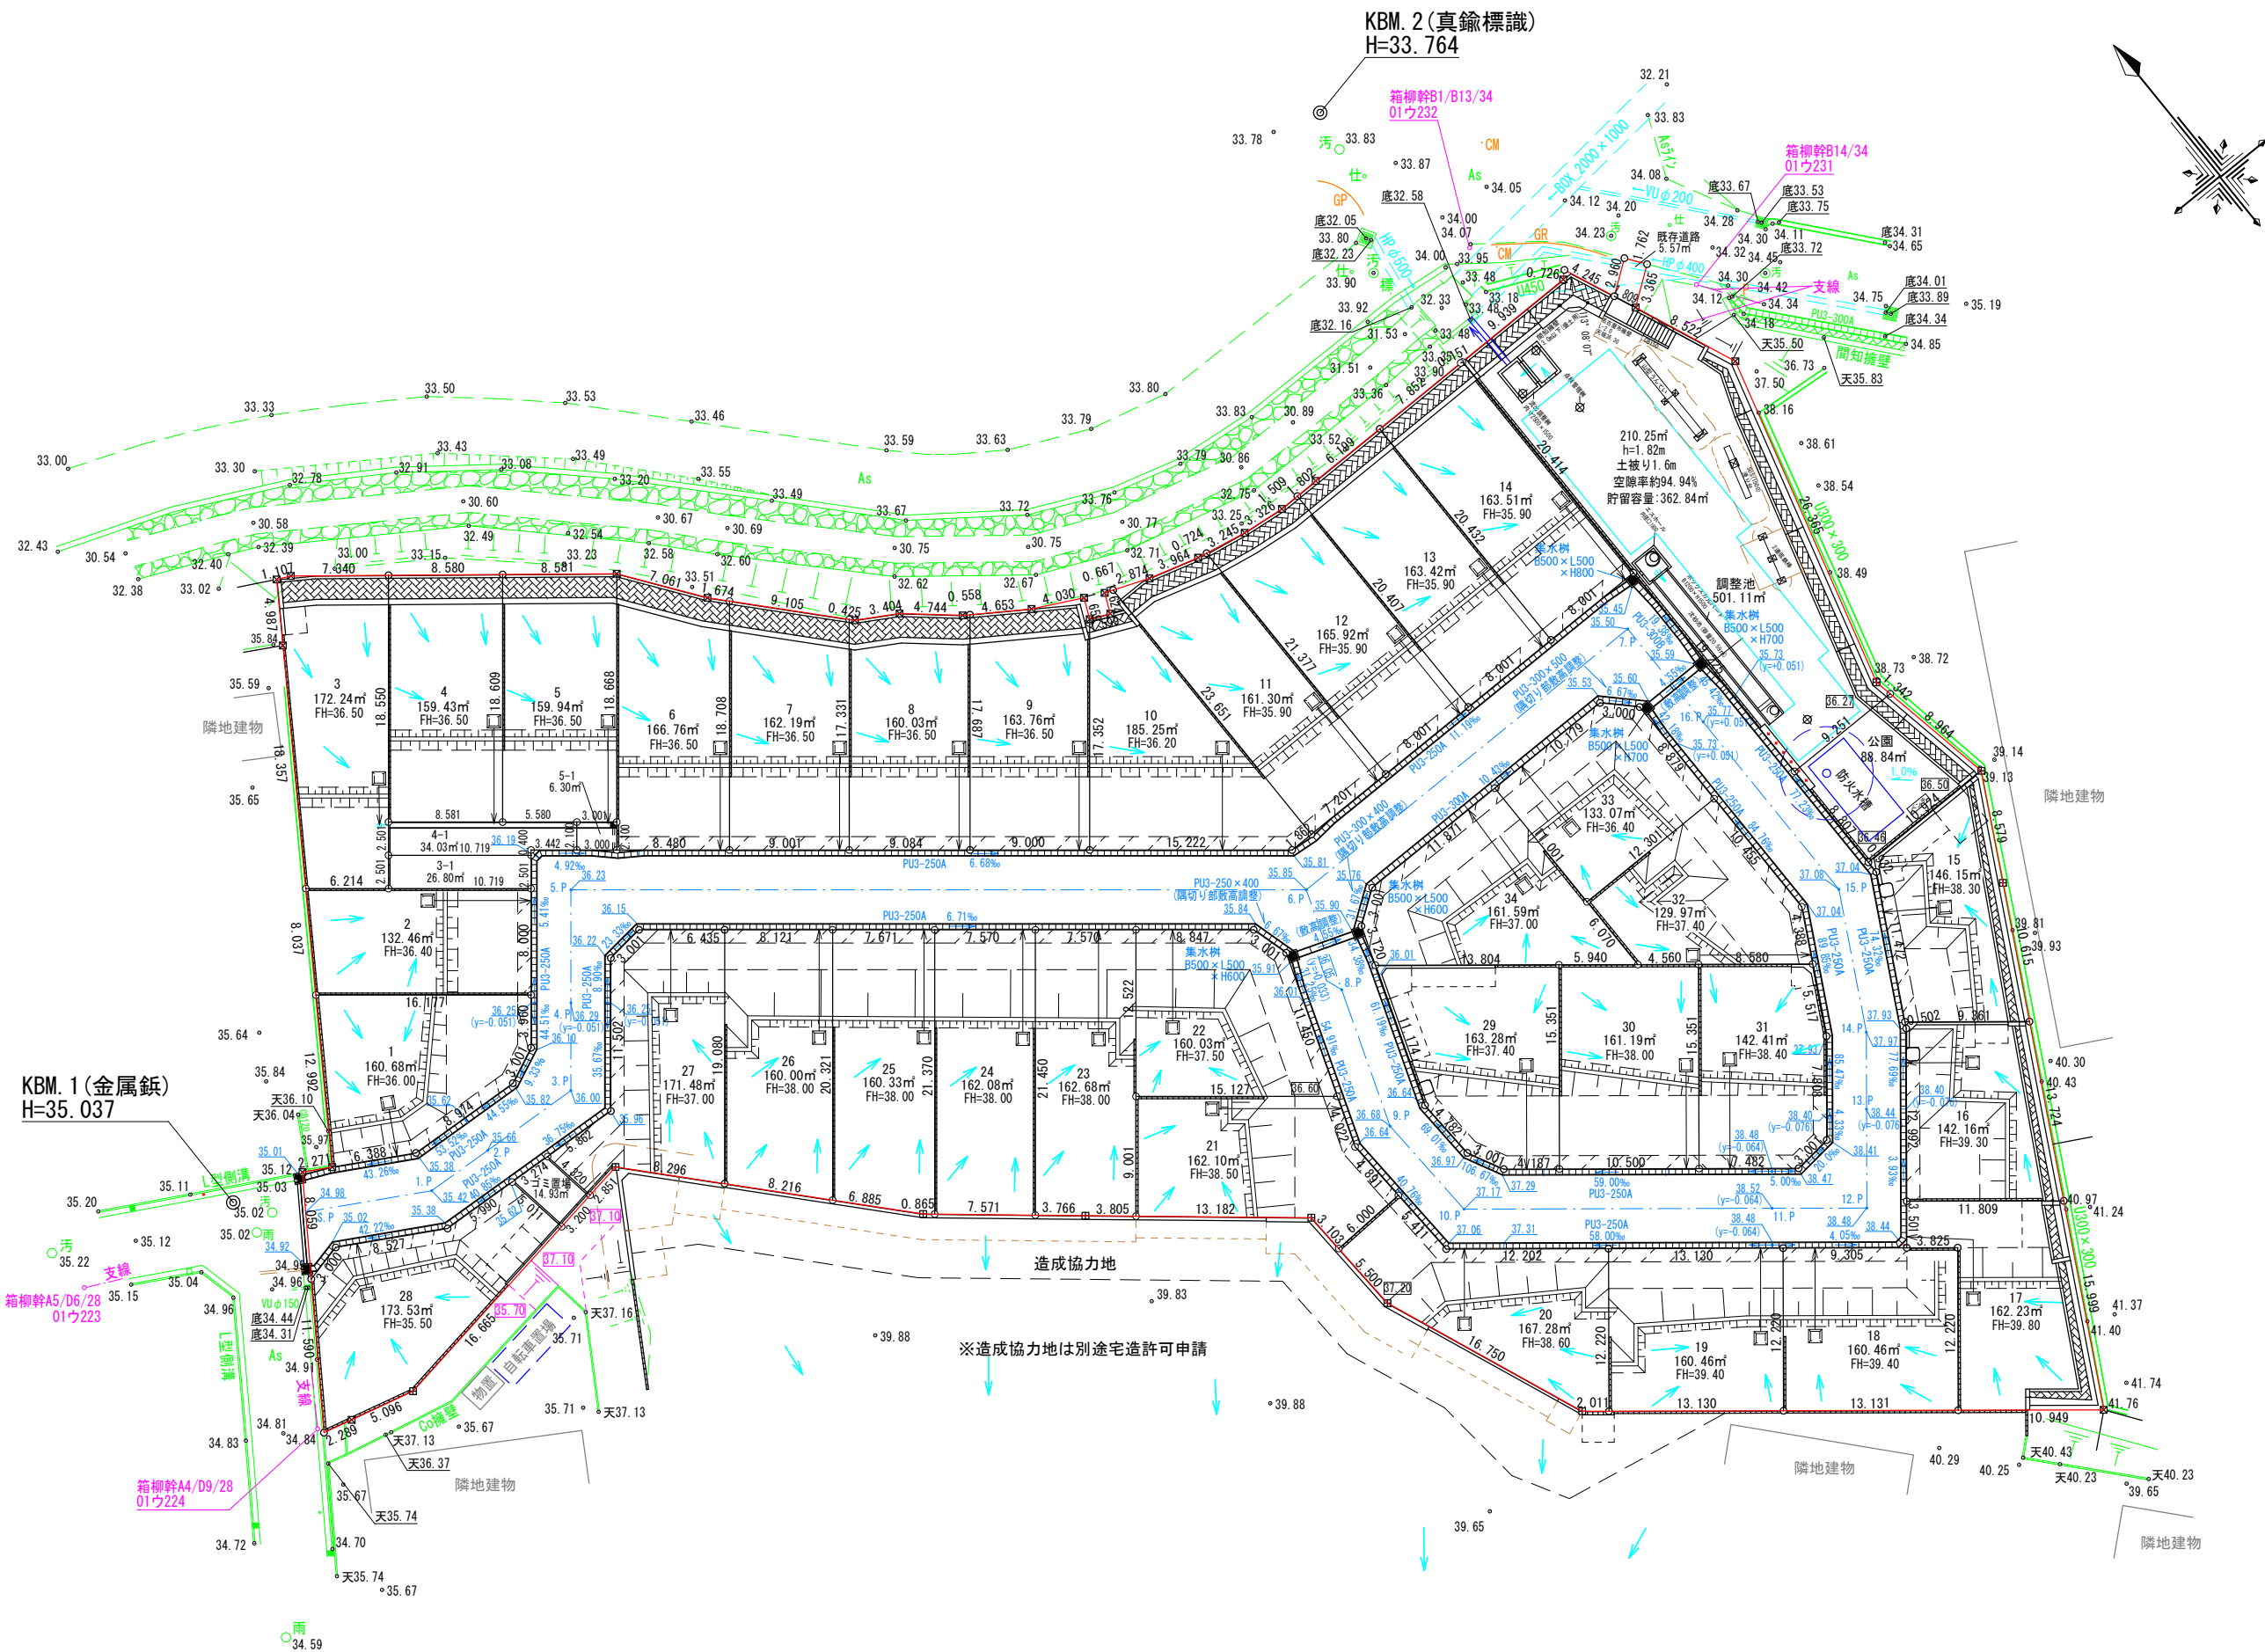


KBM. 1 (金属鋳)
H=35.037

KBM. 2 (真鍮標識)
H=33.764

※造成協力地は別途宅造許可申請

図面作成者 岡崎市宮地町字郷東1番地1 株式会社住まい工房ストローハット 二級建築士 石川貴也	申請地 岡崎市小呂町字三乃己田地内		造成工事	
	作成年月日 令和 5年 6月 29日	図面名称 新設排水計画図	縮尺 1/500	図面番号 34

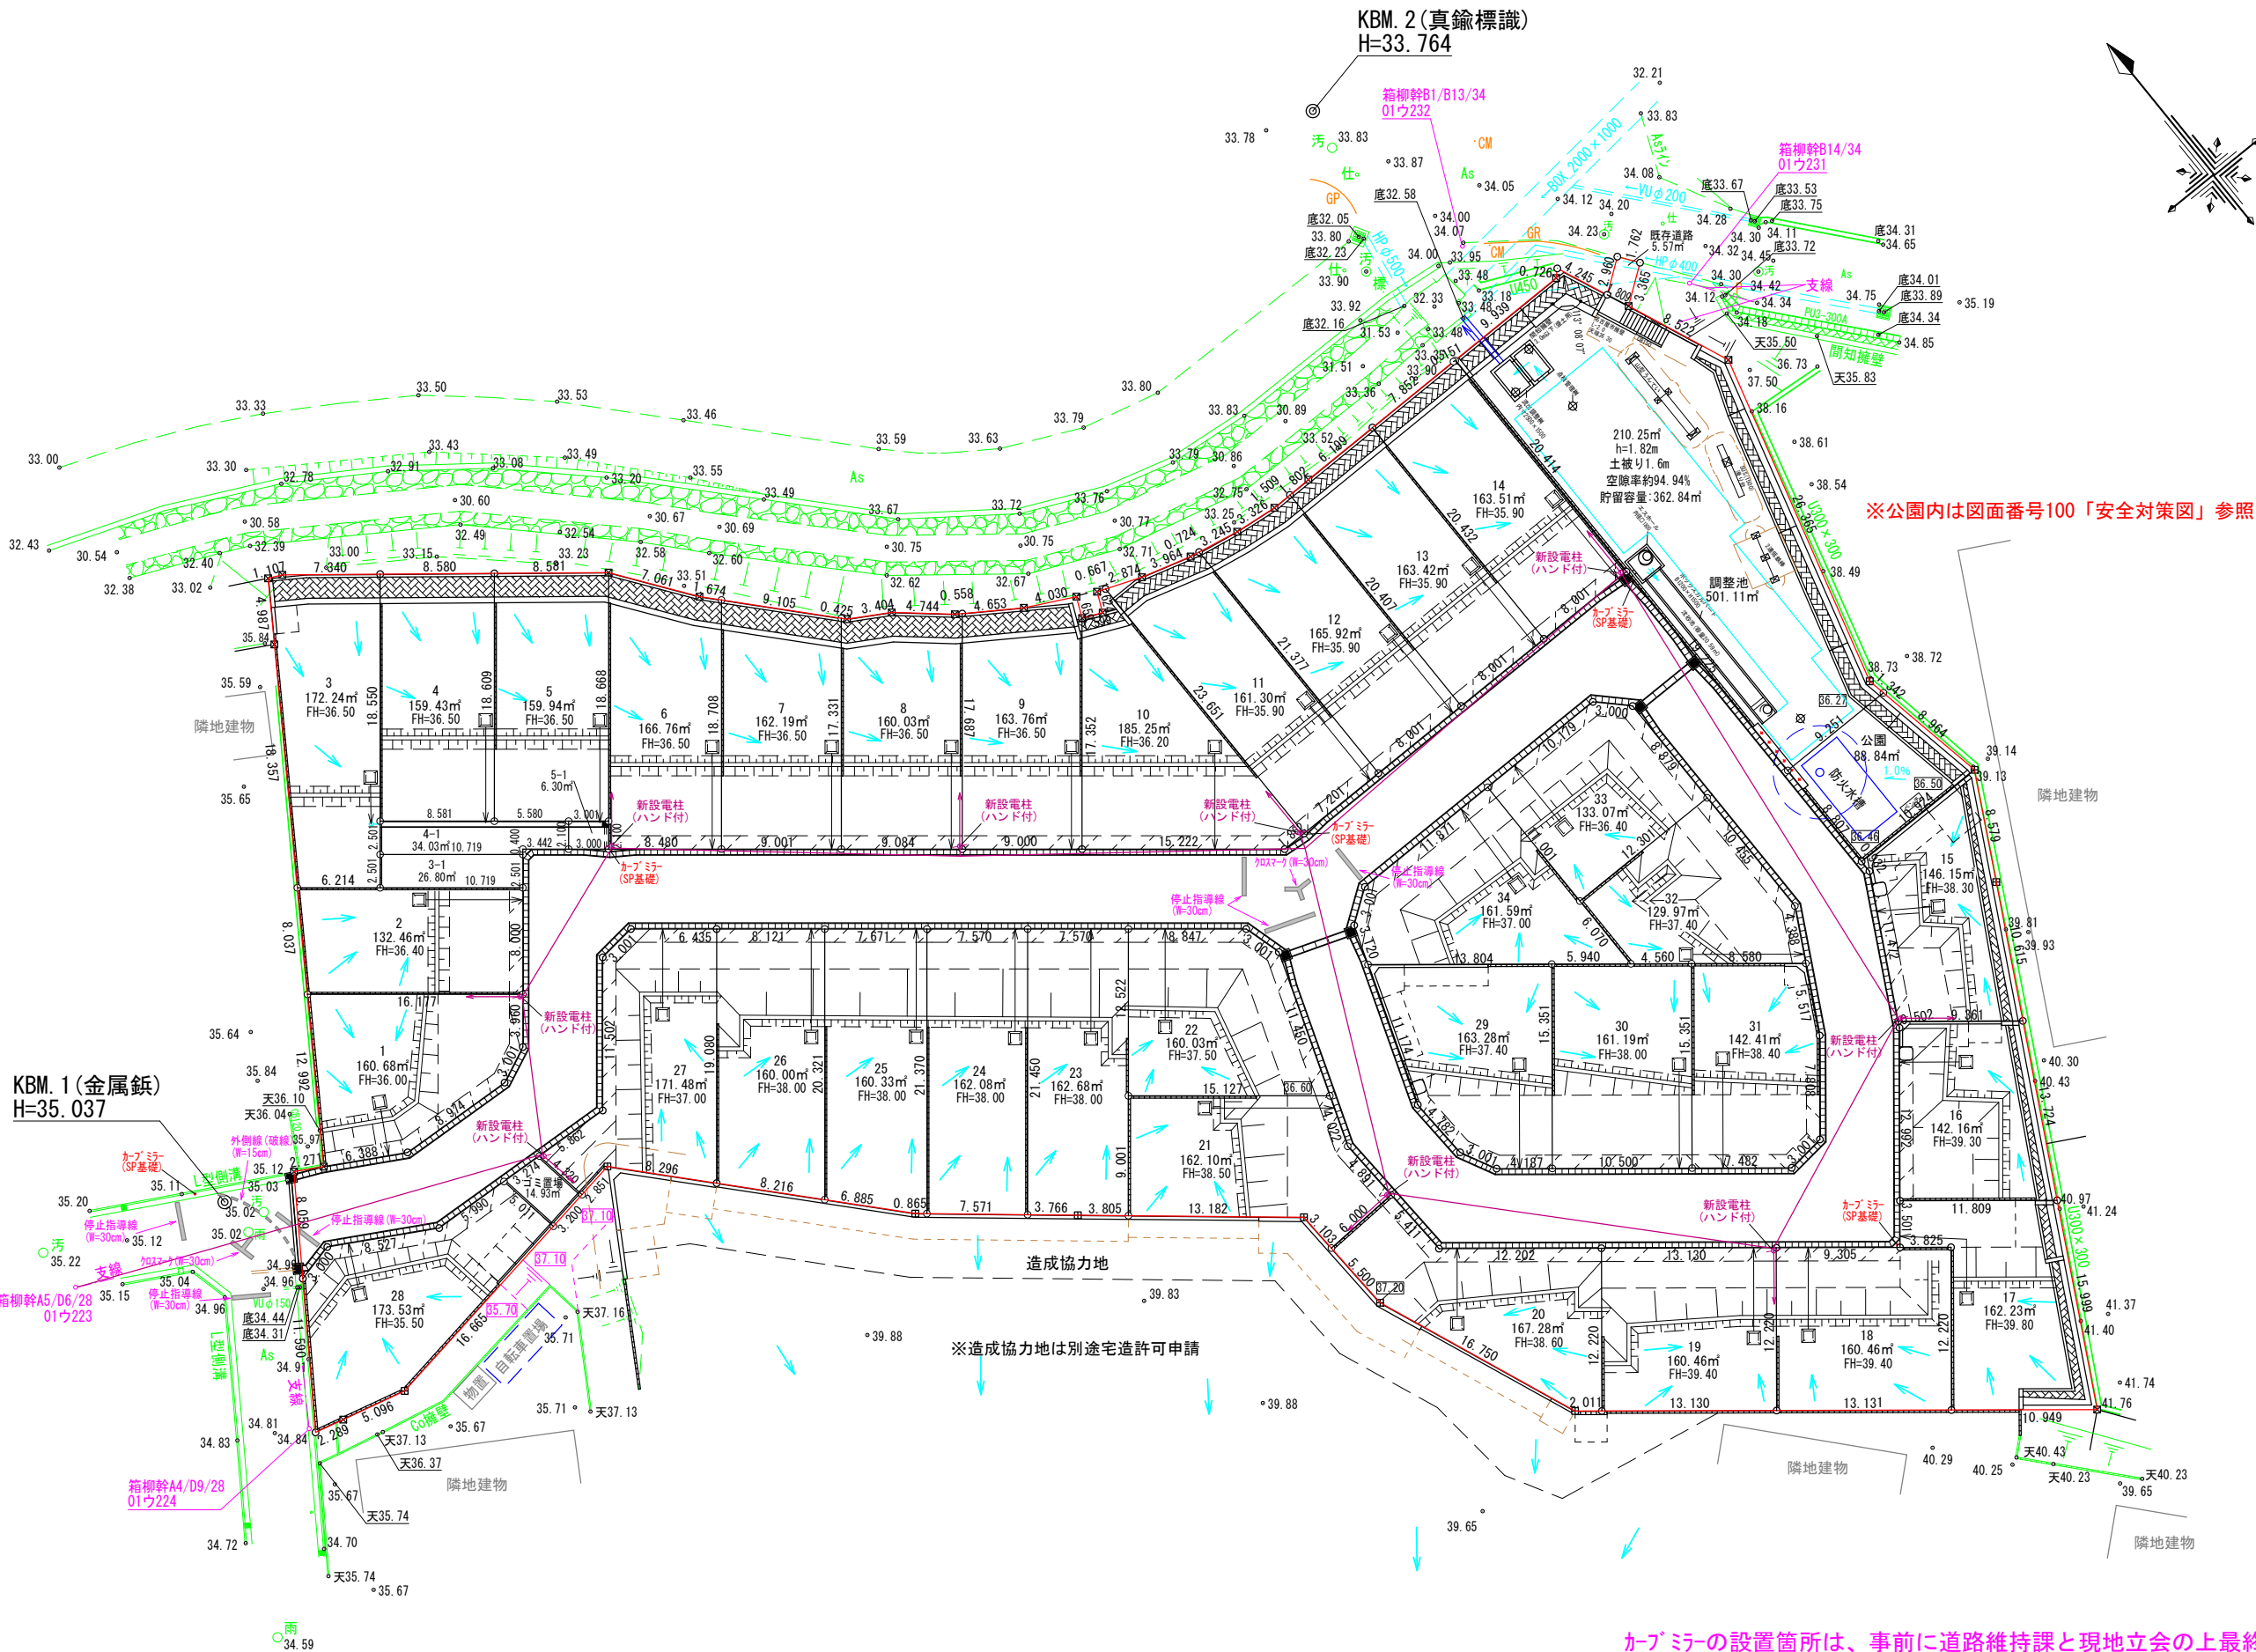


※公園内は図面番号100「安全対策図」参照

※造成協力地は別途宅造許可申請

ケーブルの設置箇所は、事前に道路維持課と現地立会の上最終決定すること


図面作成者 岡崎市宮地町字郷東1番地1 株式会社住まい工房ストローハット 二級建築士 石川貴也	申請地 岡崎市小呂町字三乃己田内		造成工事	
	作成年月日 令和 5年 7月 21日	図面名称 安全施設図・電柱計画図	縮尺 1/500	図面番号 99

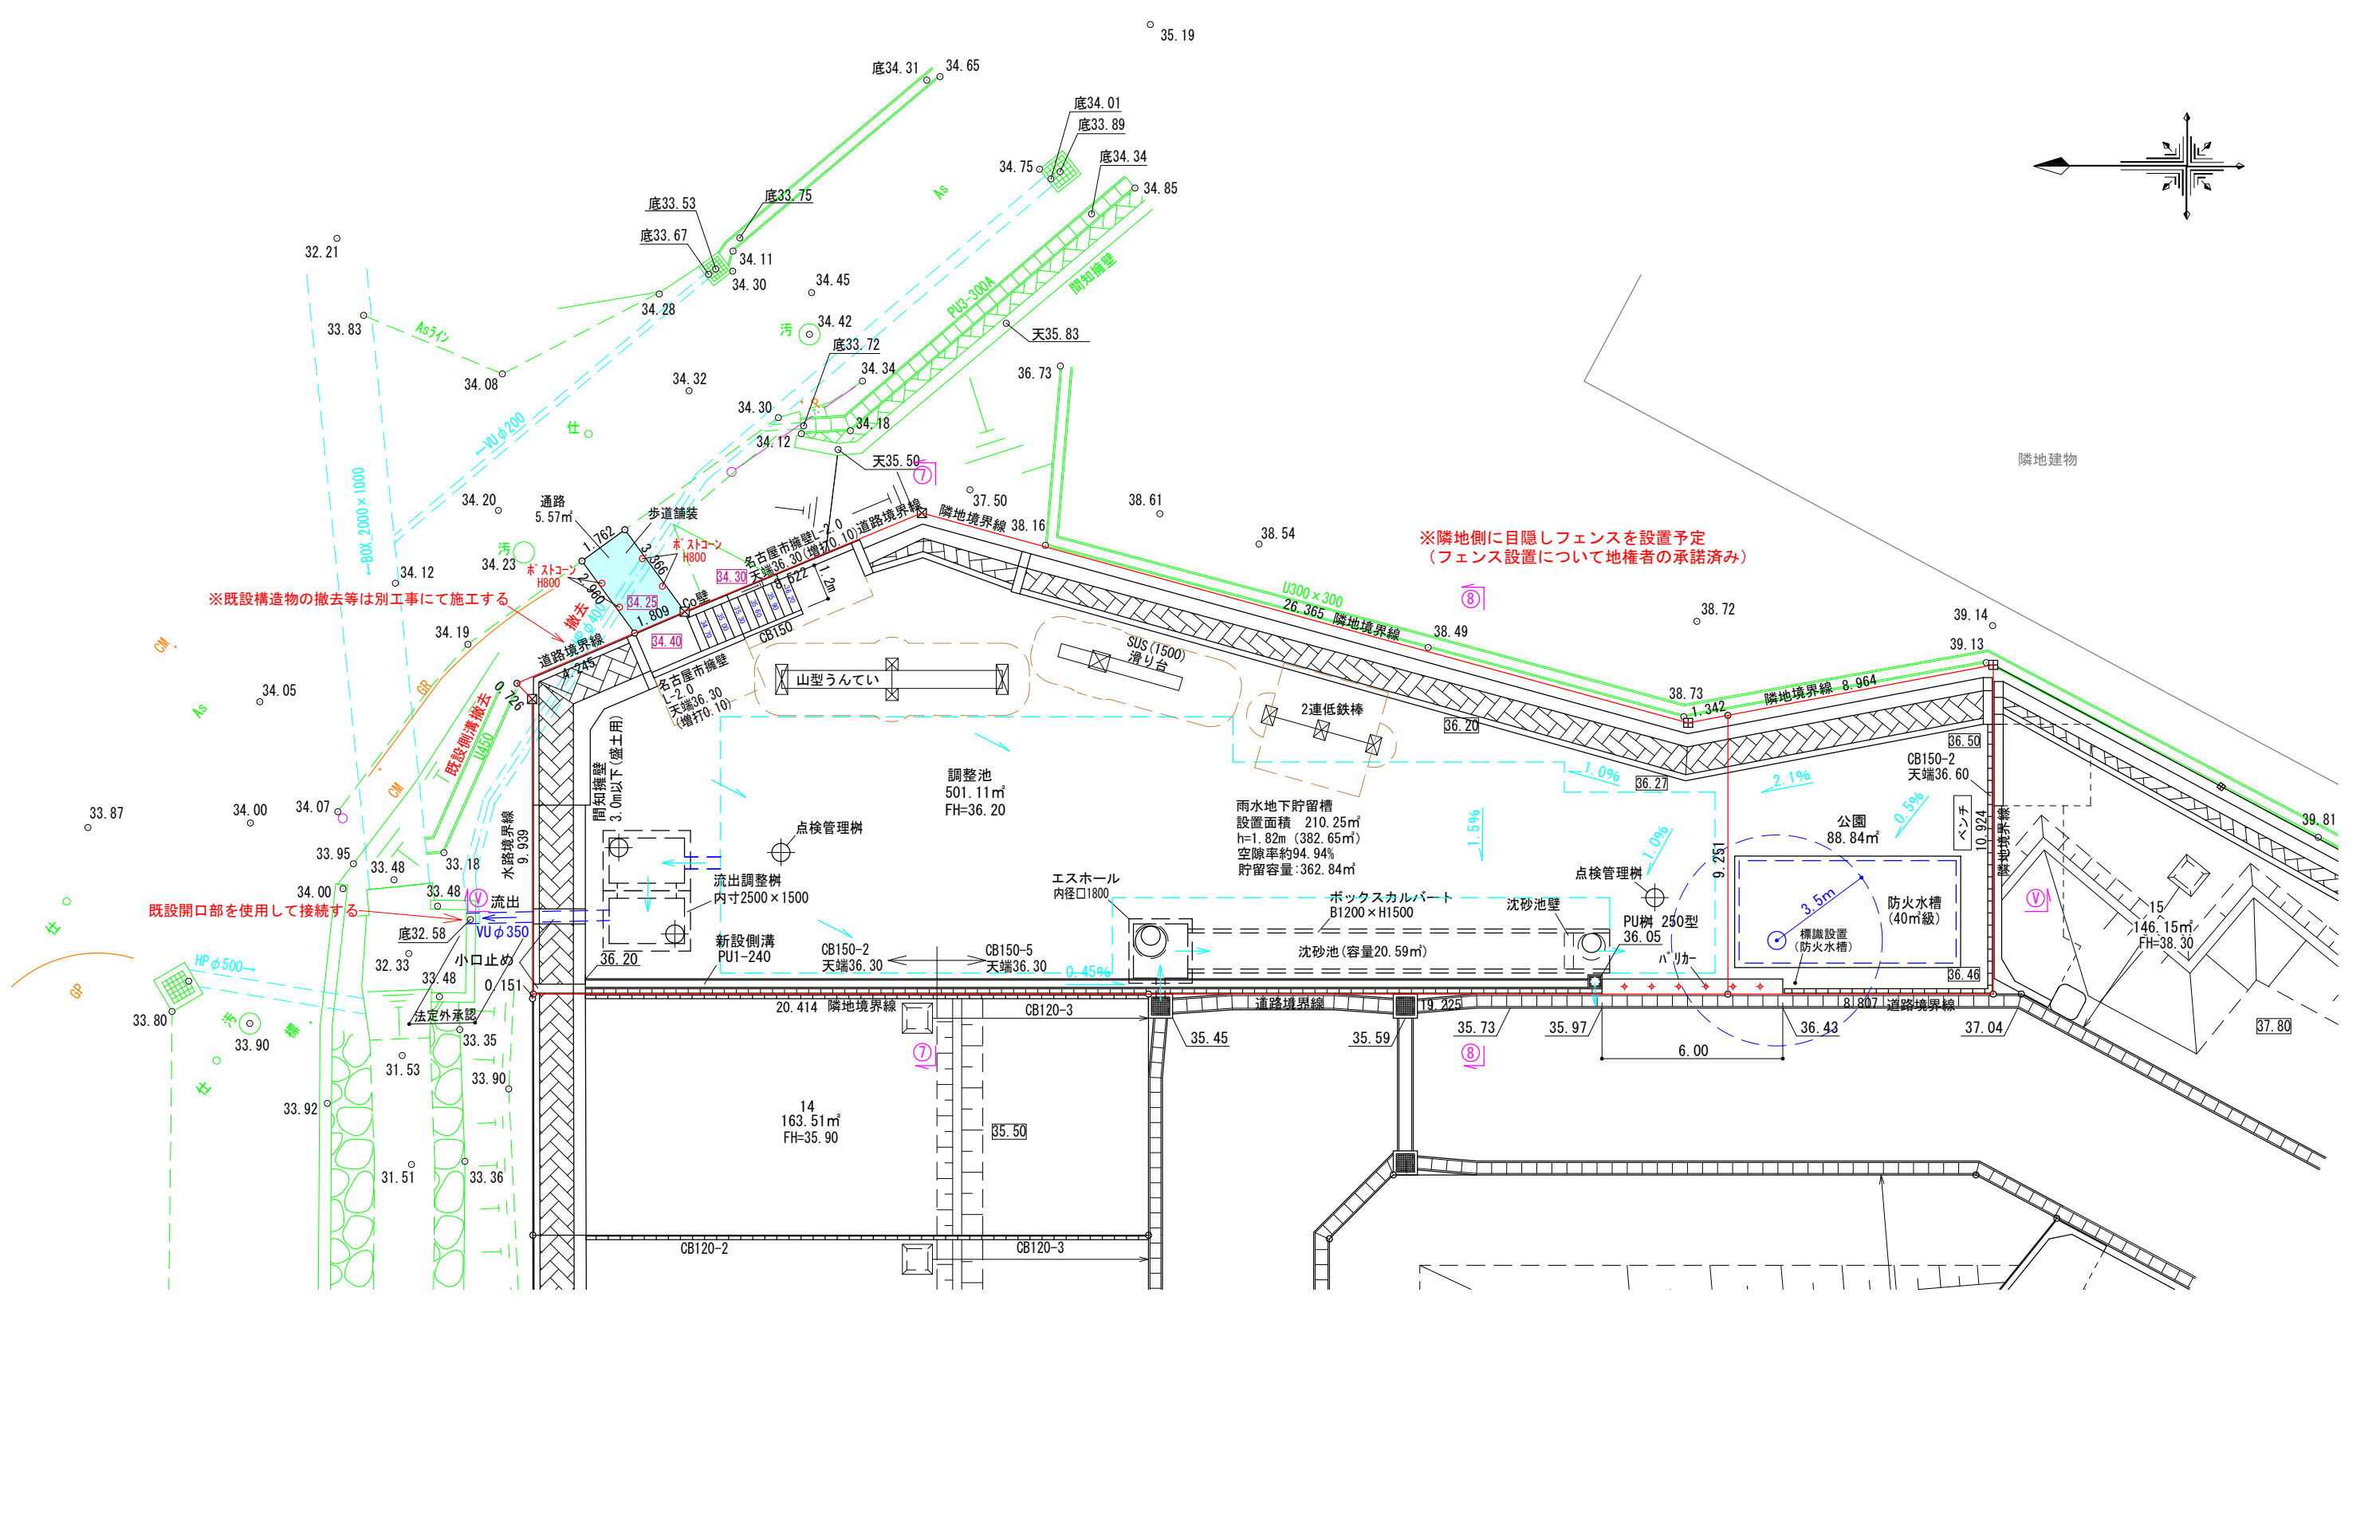


図面作成者 岡崎市宮地町字郷東1番地1 株式会社住まい工房ストローハット 二級建築士 石川貴也	申請地 岡崎市小呂町字三乃己田地内			造成工事	図面番号 54
	作成年月日 令和 5年 6月 12日	図面名称 公園・調整池 平面図	縮尺 1/200		

※土被りの設定について
公園の設定地盤高さは標準で36.20としていますが、公園内の地表面は勾配になっており、（0.5%～2.0%程度）
地表面が一番低い部分での土被りが1.50に設定されています。


縦断図 1/100

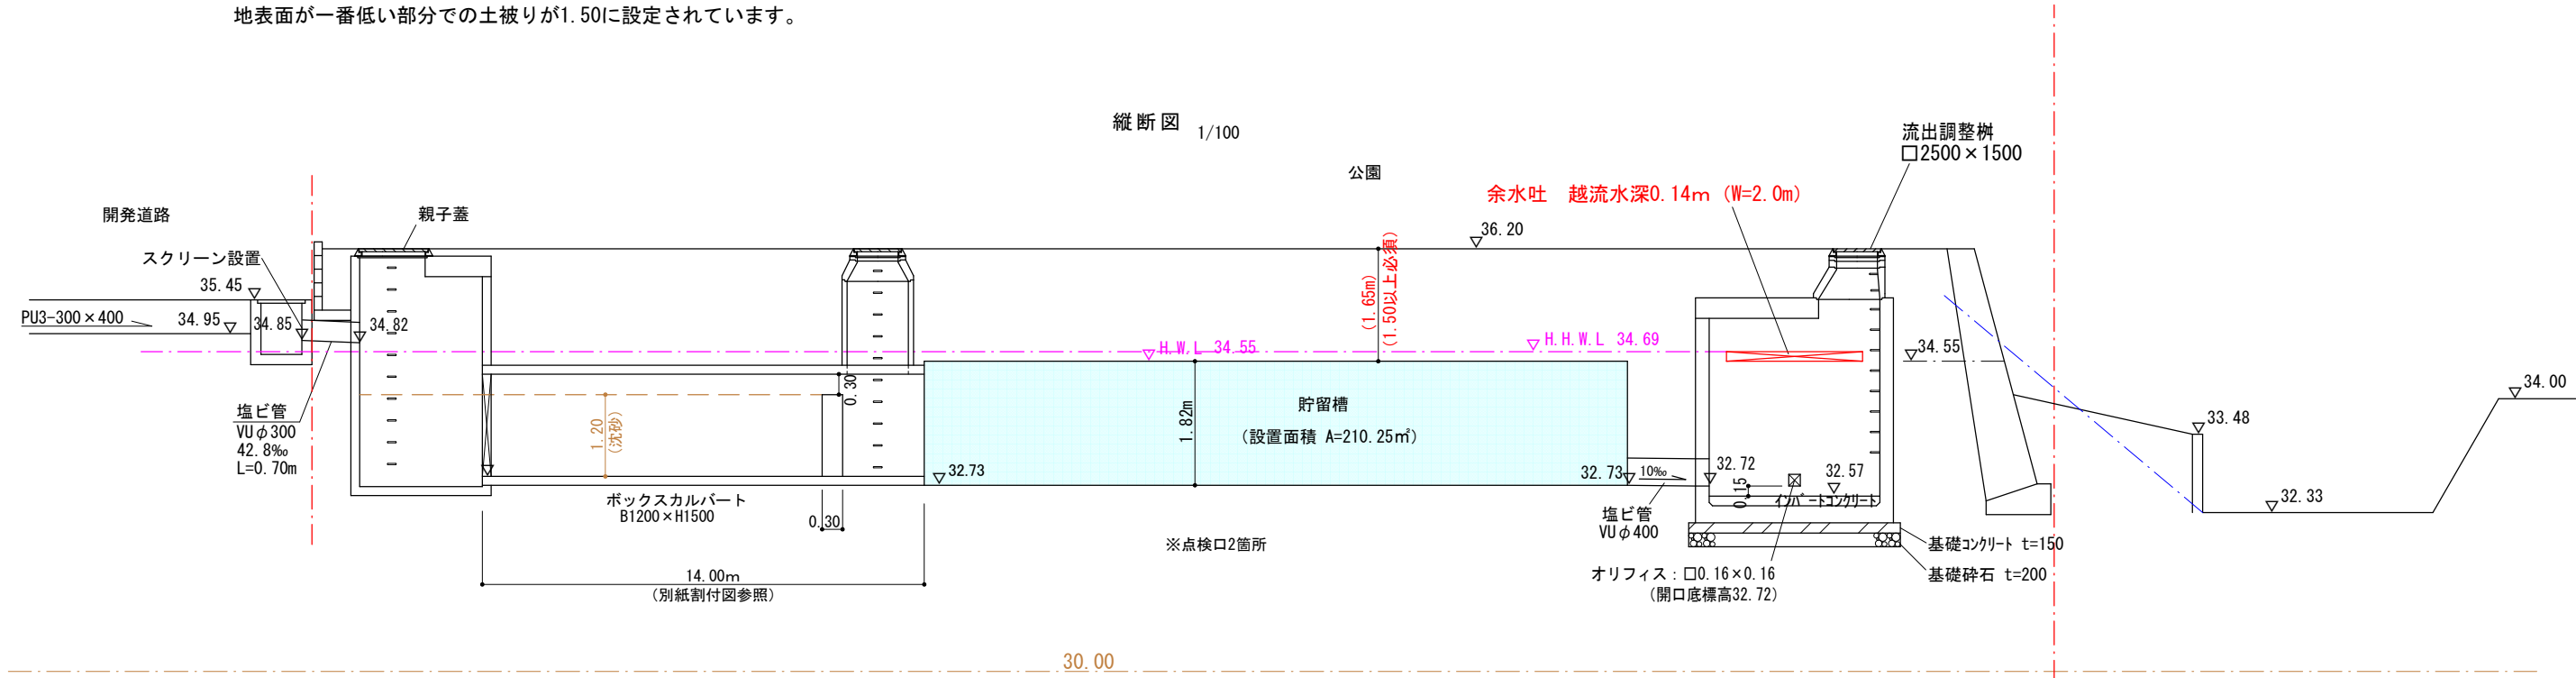


①-①断面 1/50

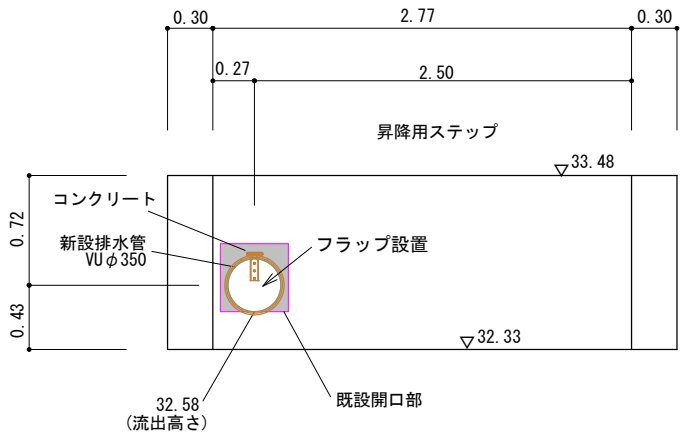



②-②断面 1/50

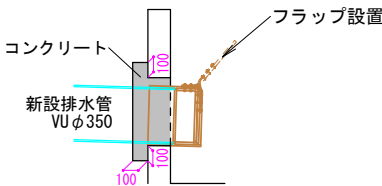

流出調整柵
□2500×1500

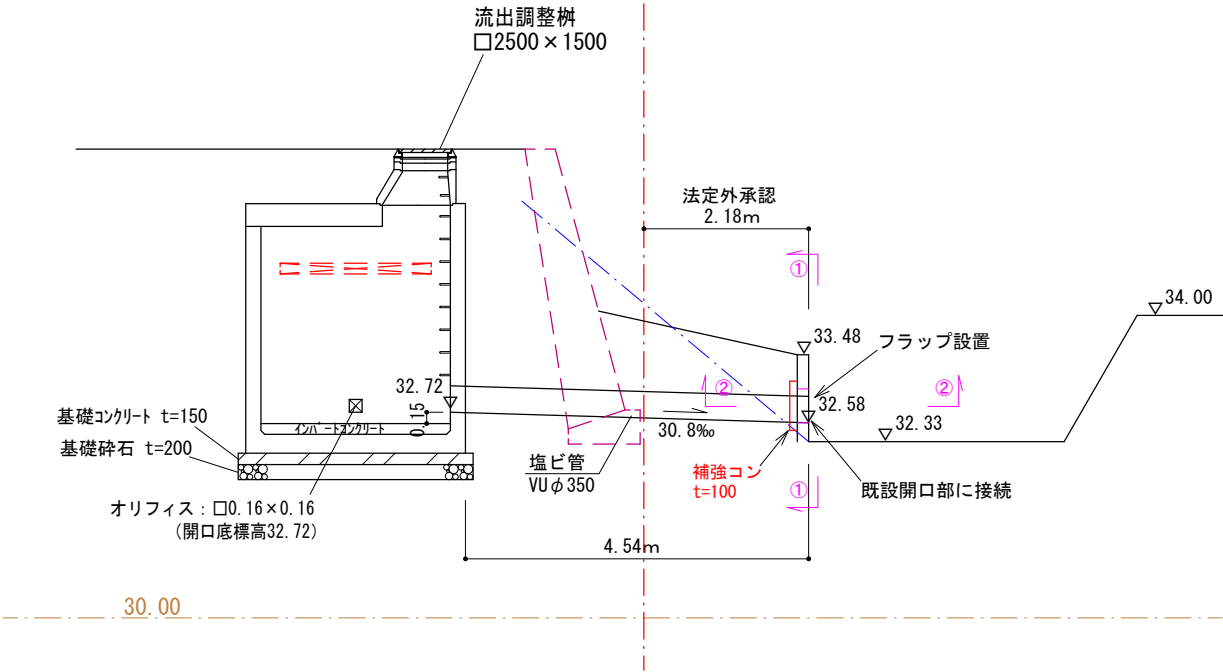


図面作成者 岡崎市宮地町字郷東1番地1 株式会社住まい工房ストローハット 二級建築士 石川貴也	申請地 岡崎市小呂町字三乃己田地内			造成工事	図面番号 55
	作成年月日 令和 5年 5月 11日	図面名称 調整池 縦断図	縮尺 1/100		

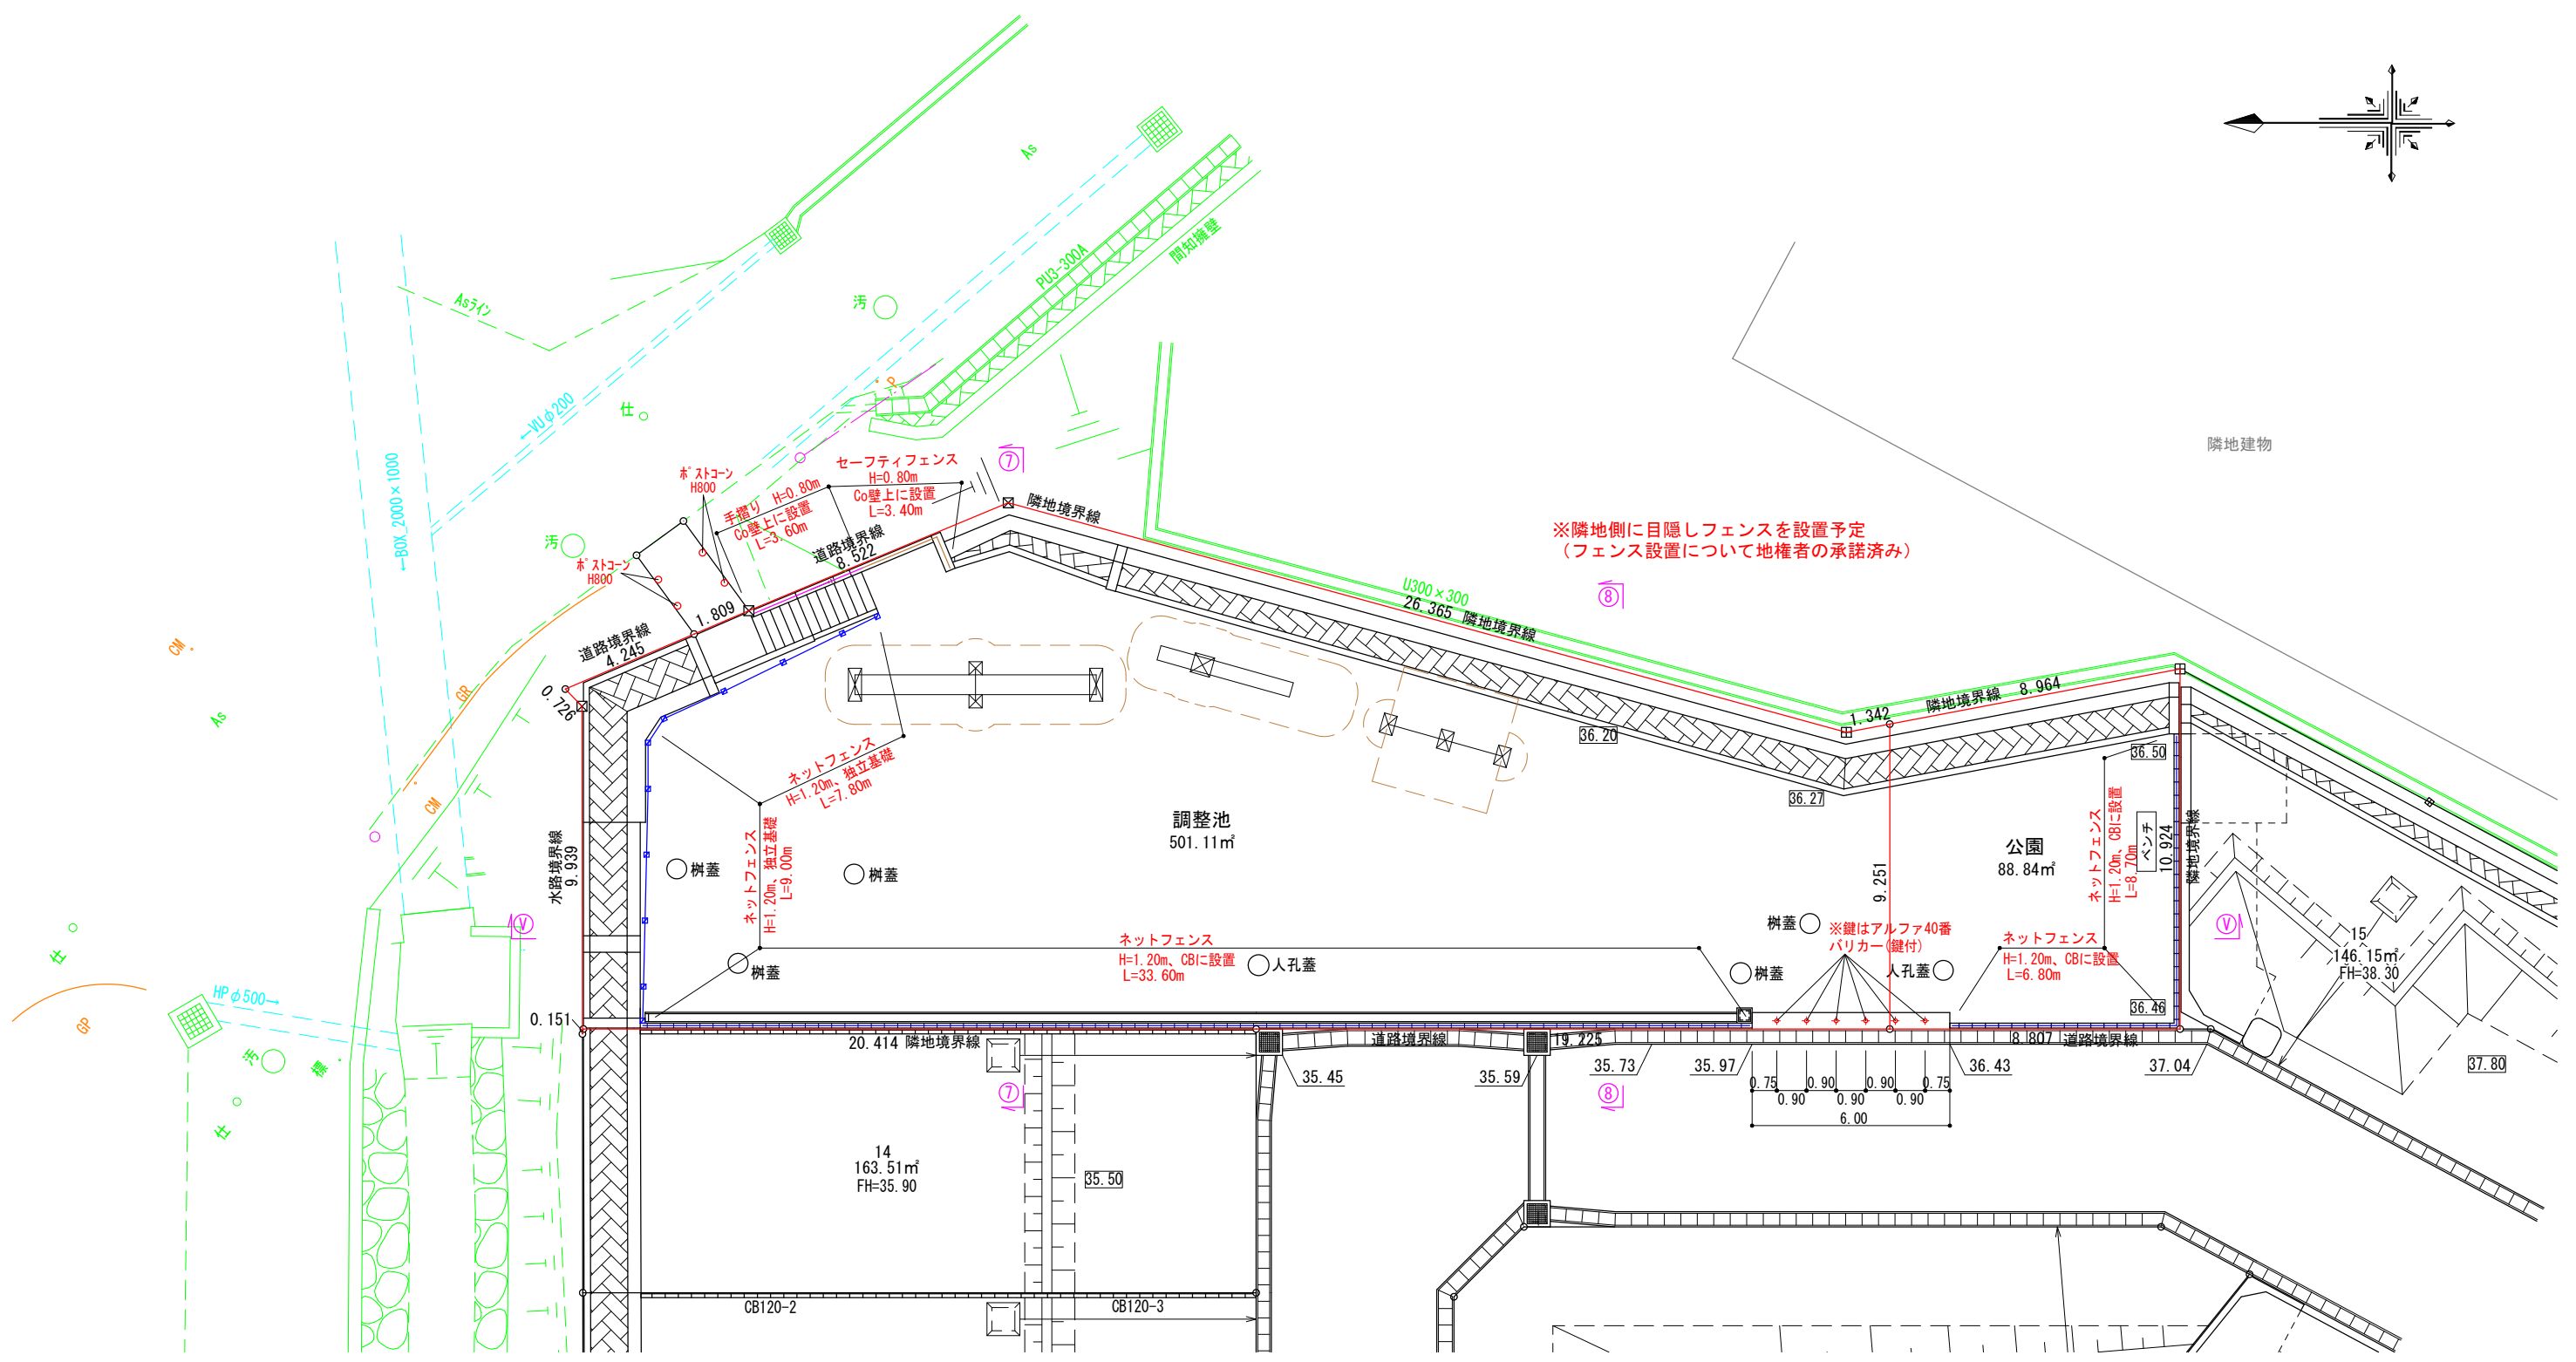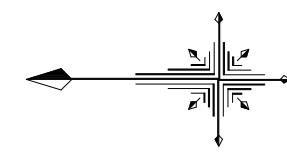


図面作成者 岡崎市宮地町字郷東1番地1 株式会社住まい工房ストローハット 二級建築士 石川貴也	申請地 岡崎市小呂町字三乃己田地内		造成工事		図面番号 100
	作成年月日 令和 5年 5月 19日	図面名称 安全対策図	縮尺 1/200		


平面図

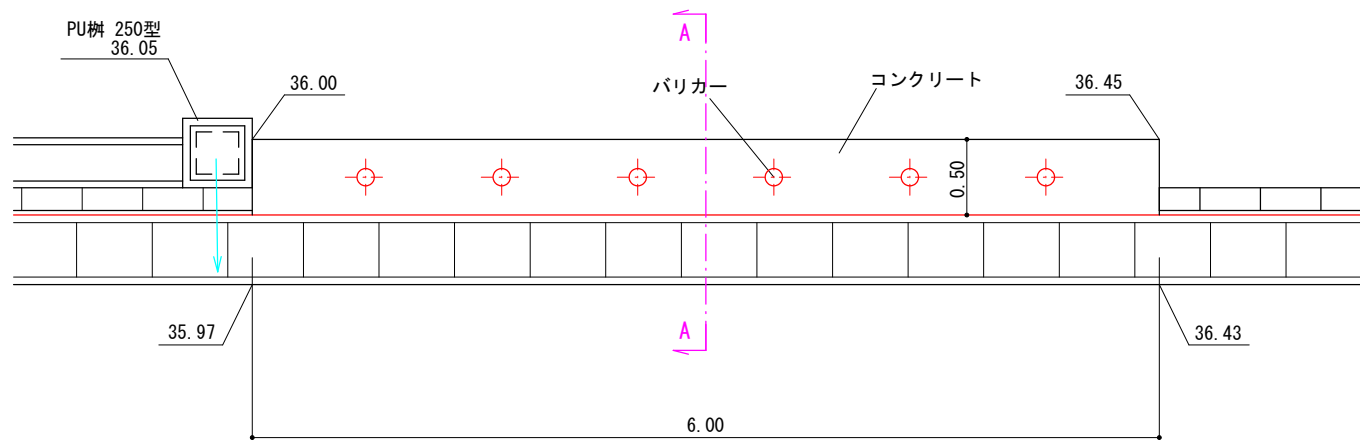


A-A断面図

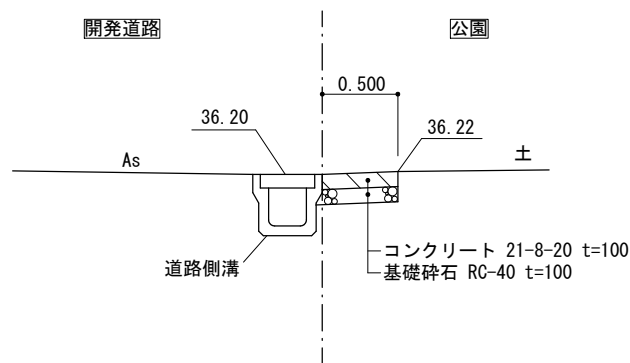


バリカー設置部

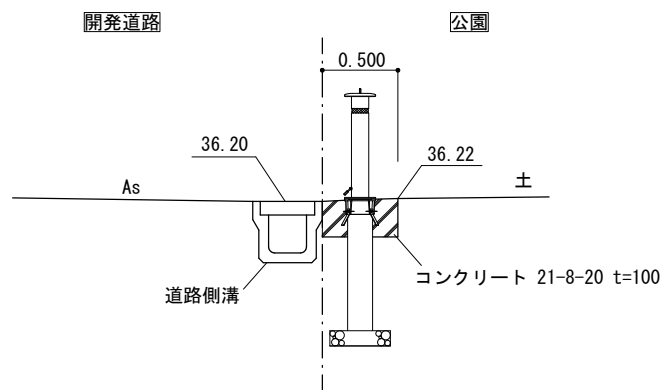


階段工

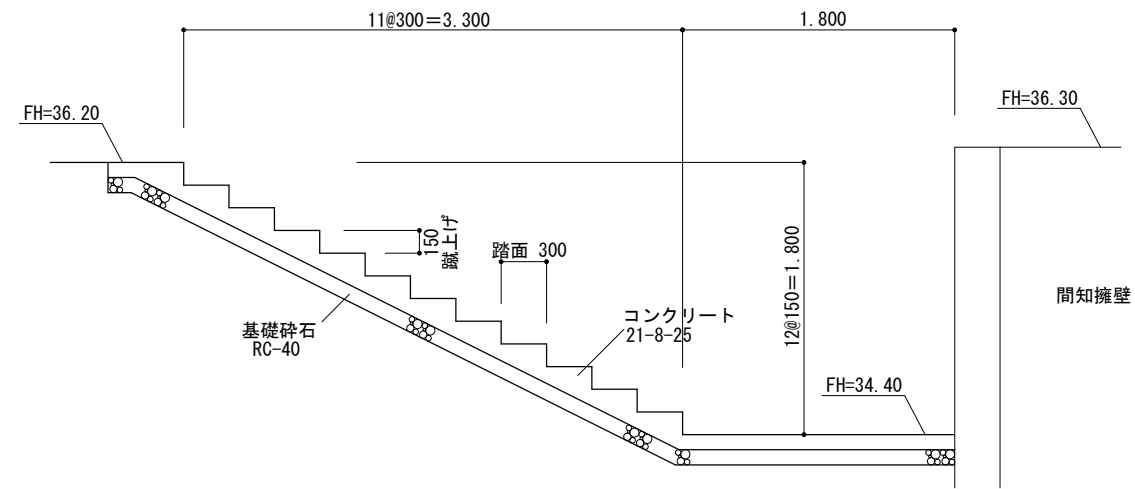


防護柵工

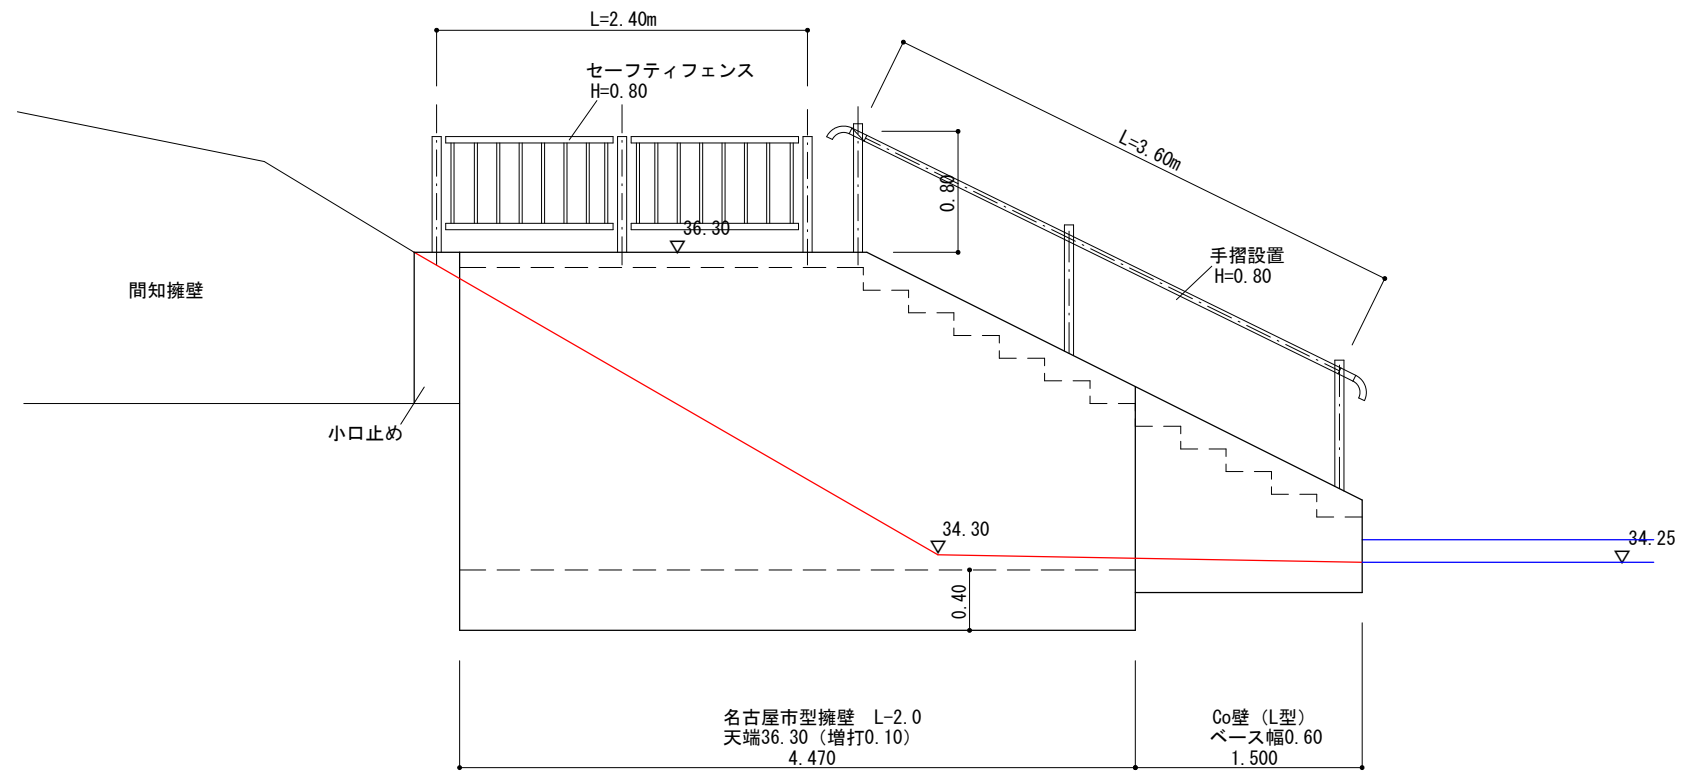


図面作成者 岡崎市宮地町字郷東1番地1 株式会社住まい工房ストローハット 二級建築士 石川貴也	申請地 岡崎市小呂町字三乃己田地内		造成工事	図面番号 56
	作成年月日 令和 5年 5月 11日	図面名称 階段工・防護柵工	縮尺 1/50	

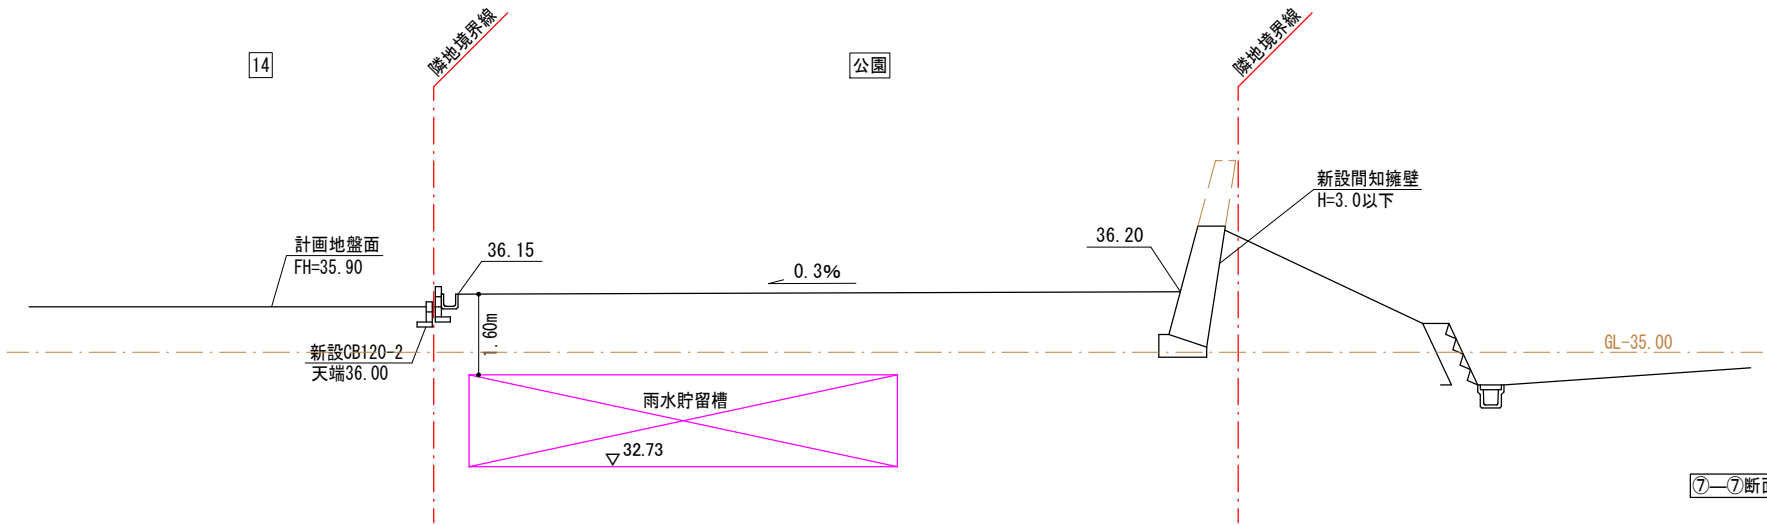

⑦—⑦断面図

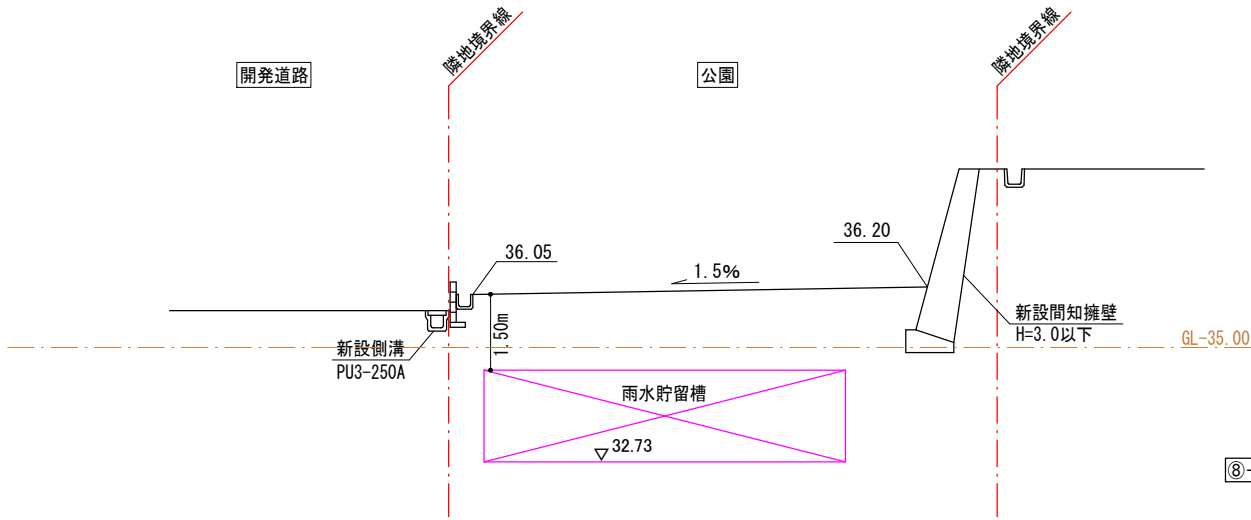

⑧—⑧断面図

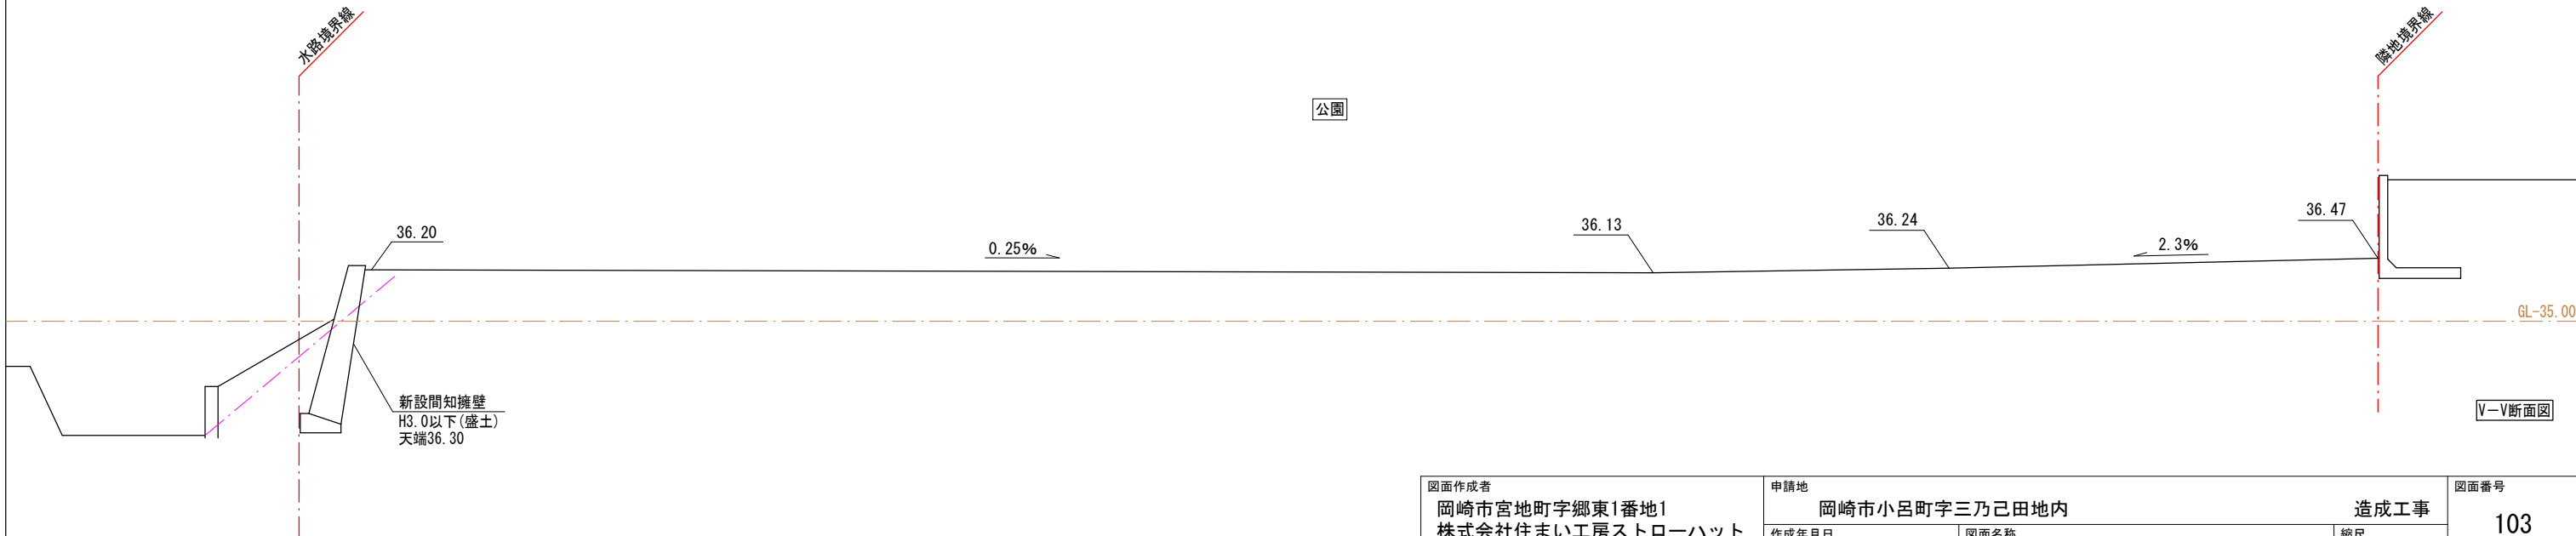


V—V断面図


図面作成者 岡崎市宮地町字郷東1番地1 株式会社住まい工房ストローハット 二級建築士 石川貴也	申請地 岡崎市小呂町字三乃己田地内		造成工事	図面番号 103
	作成年月日 令和 5年 5月 11日	図面名称 公園内横断面図		

縮尺
1/150


排水工平面図
1/100

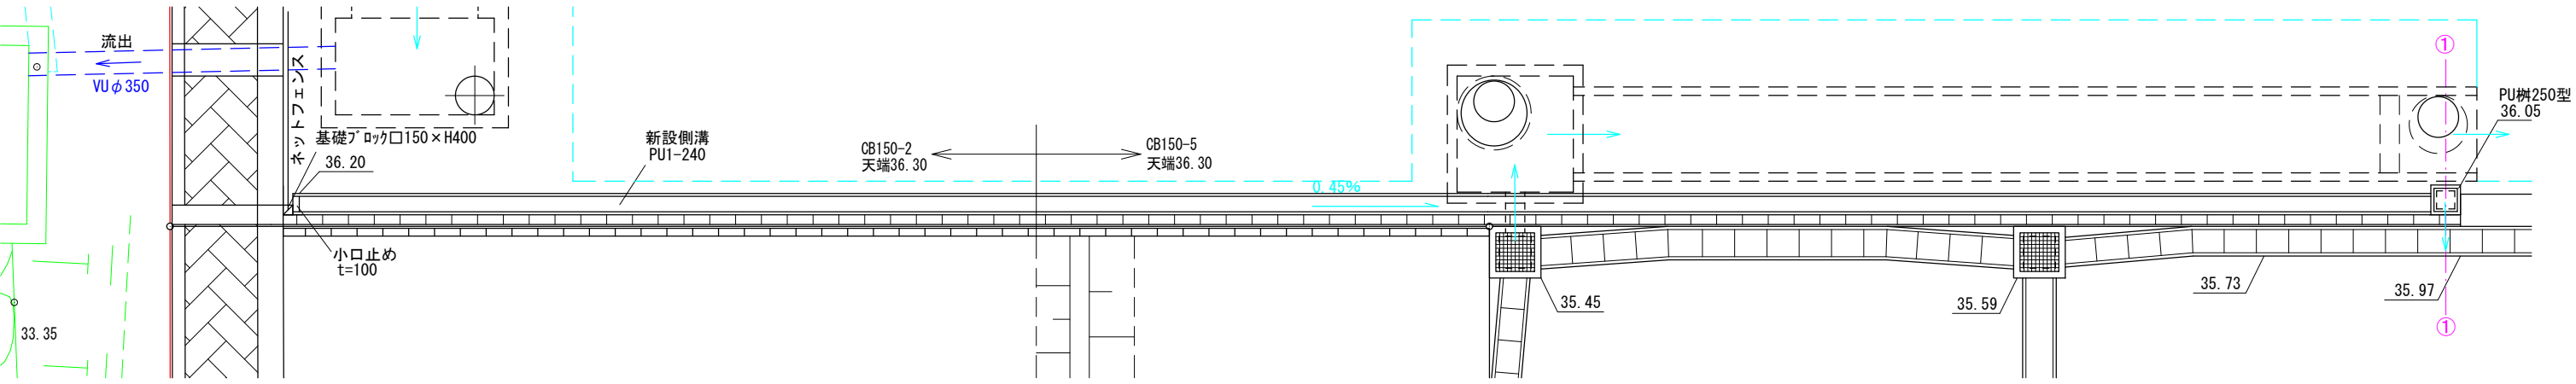


排水工縦断図
1/100

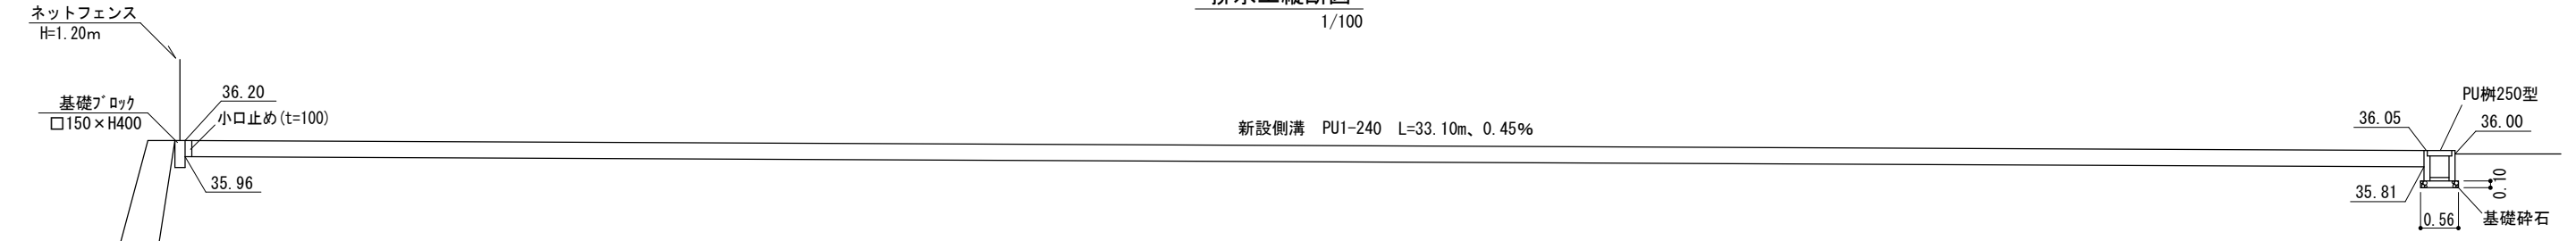

U型側溝 標準断面図
1/50

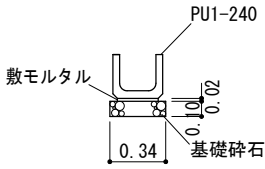



①-①断面
1/50

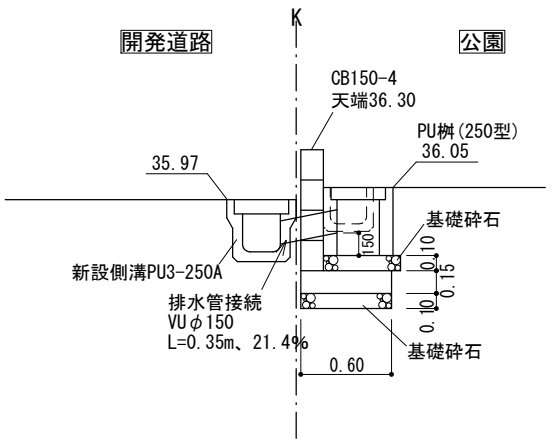

図面作成者 岡崎市宮地町字郷東1番地1 株式会社住まい工房ストローハット 二級建築士 石川貴也	申請地 岡崎市小呂町字三乃己田地内		造成工事		図面番号 57
	作成年月日 令和 5年 6月 12日	図面名称 排水工 (公園)	縮尺 図示		

規格：1200x1500

FLOW

 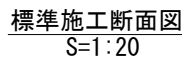


S=1:30




名称	RCボックスカルバート						
規格	1200x1500						
日付	2023/04/24		区分	割付			
図番	880306378-100-0		縮尺	1:30			
承認	前川	検図	竹内	設計	竹内	製図	フ आम

 **ベルテクス** 株式会社

側壁

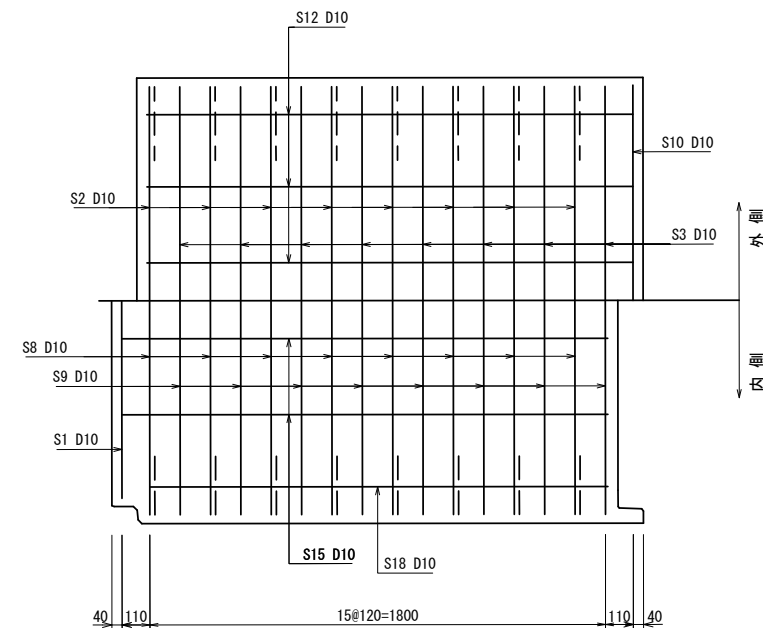


外側

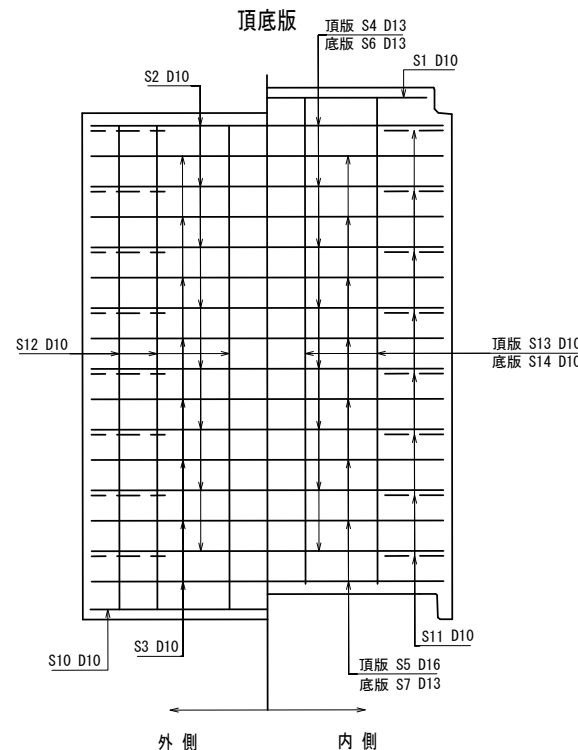

径	R [*] , R' (mm) (最小曲半径)
D10	105
D13	140
D16	170
D19	200
D22	240
D25	270
D29	310

記号	径 mm	本数	切断長 m	質量 kg	摘要
S1	10	2	3.17	3.55	□
S2	10	16	3.43	30.73	□
S3	10	16	3.43	30.73	□
S4	13	8	1.35	10.75	—
S5	16	8	1.35	16.85	—
S6	13	8	1.35	10.75	—
S7	13	8	1.35	10.75	—
S8	10	16	1.70	15.23	—
S9	10	16	1.70	15.23	—
S10	10	2	3.45	3.86	□
S11	10	32	0.42	7.53	／
S12	10	24	1.92	25.80	—
S13	10	4	1.92	4.30	—
S14	10	4	1.92	4.30	—
S15	10	8	1.92	8.60	—
S16	-	-	-	-	—
S17	-	-	-	-	—
S18	10	4	1.81	4.05	—
製品質量		4,070 kg	SD295		203.01 kg

活荷重	T-25
土被り	H=1.50-2.00m
土の単位体積重量	18.0 kN/m ³
水平土圧係数	0.500

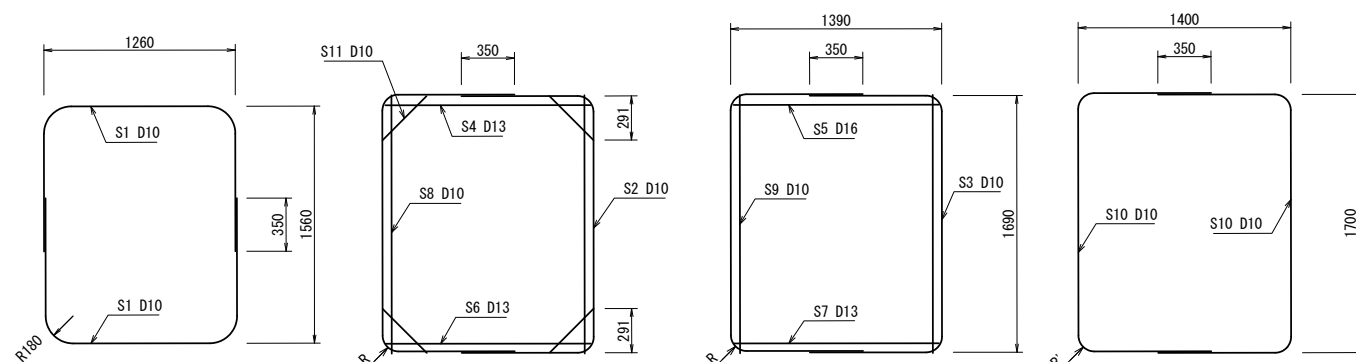

※ R: 主鉄筋径が複数ある場合は
太い主鉄筋径の値とする


名称	SJボックスカルバート				
規格	1200x1500x2000				
日付	2023/04/24		区分	製成筋	
図番	880306378-101-0		縮尺	1:15	
承認	前川	検閲	竹内	設計	竹内
				製図	ファミ


VATEX ベルテクス 株式会社



S=1:20




流出調整柵 正面図

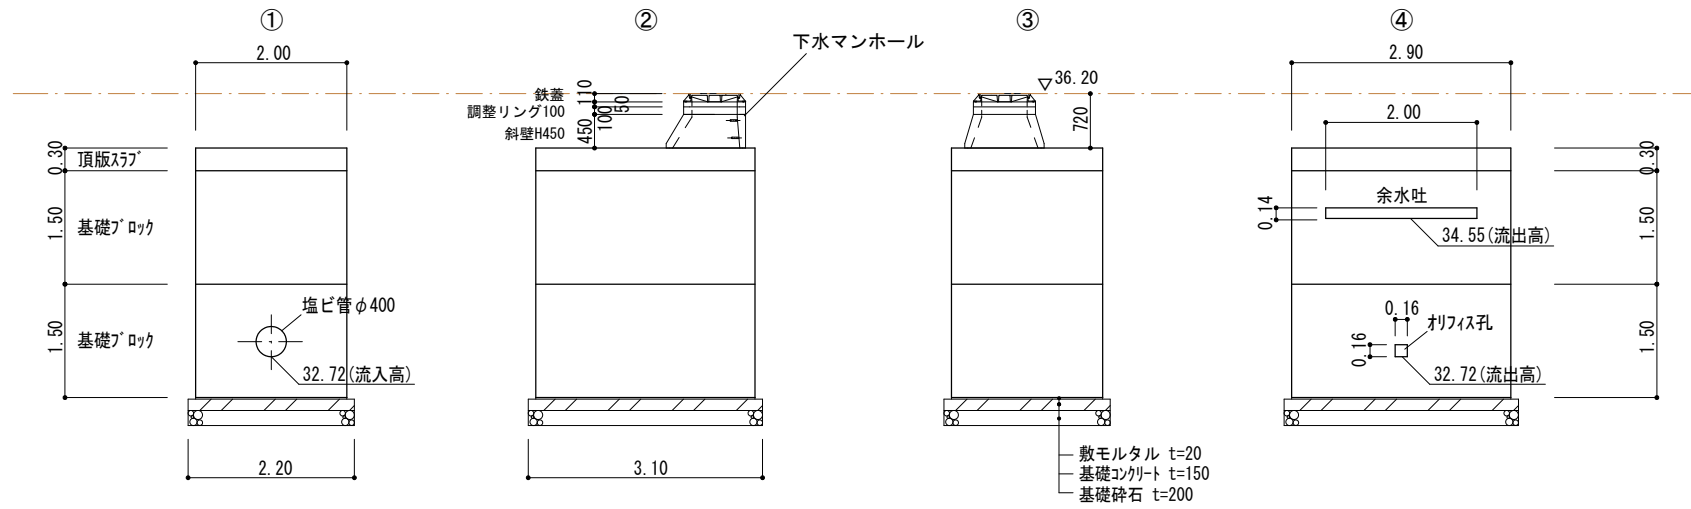


点検管理柵 正面図

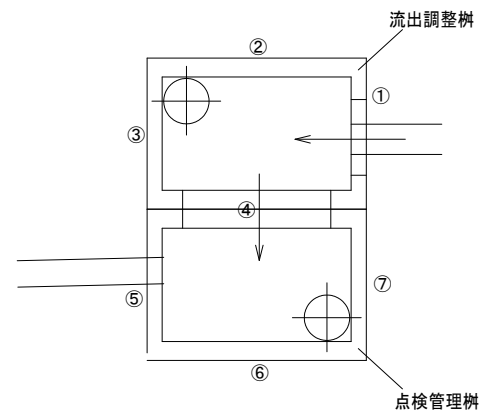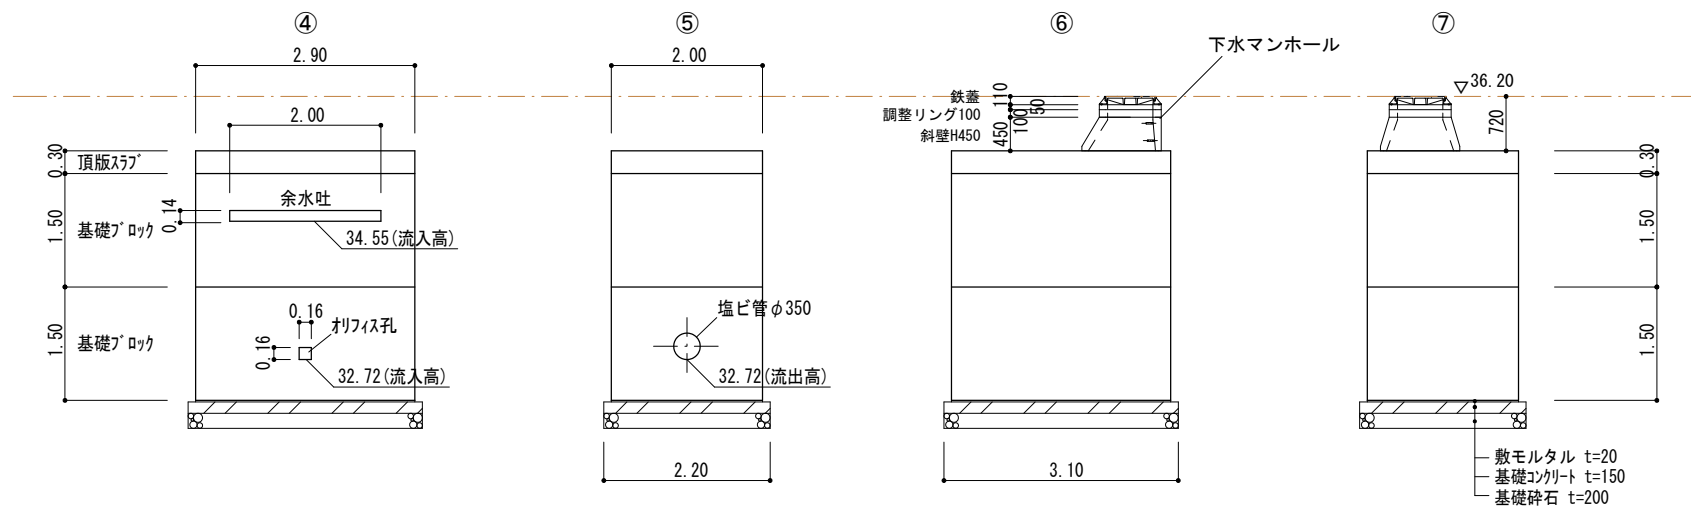


平面図

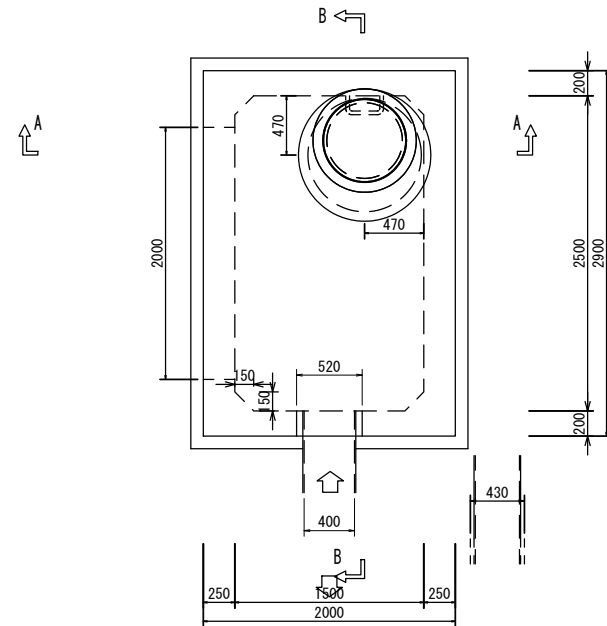

A-A 断面図

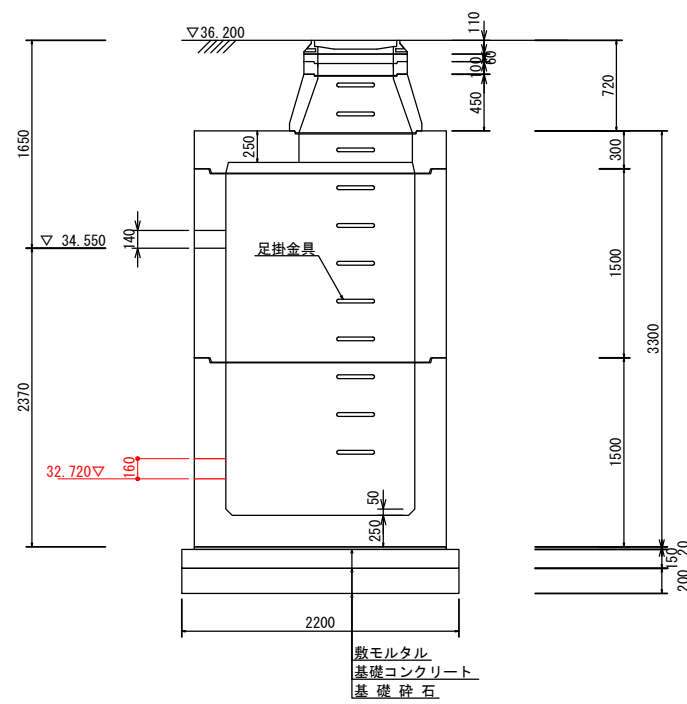




B-B 断面图

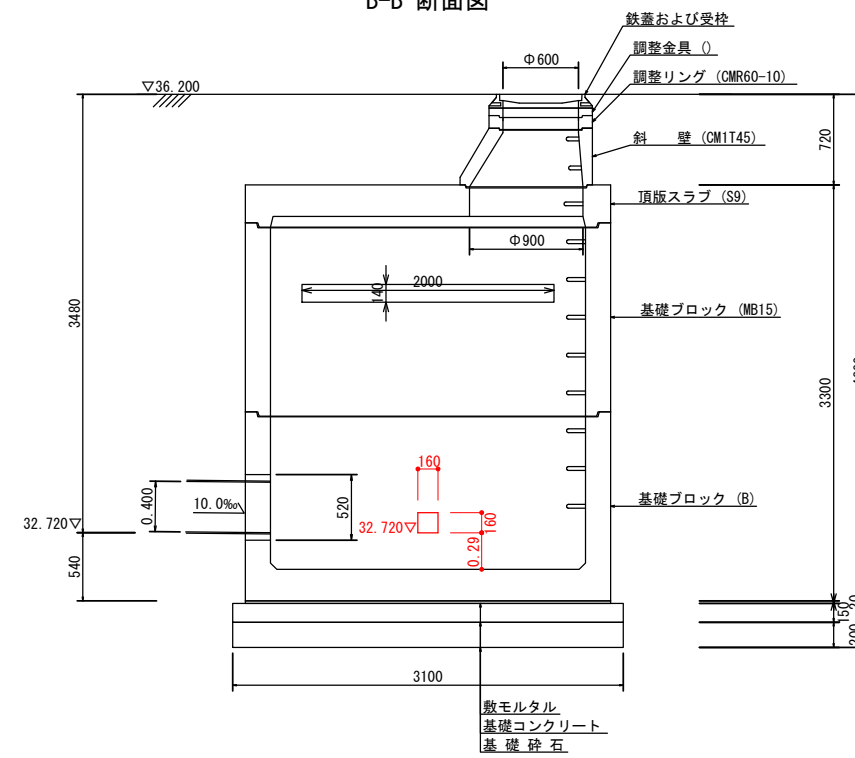

※ 箱形部は（社）日本下水道協会Ⅱ類認定器材とする

名称	特殊組立式箱型人孔						
規格	2500A形 (2500×1500)						
日付	A		区分		組立図		
図番	A		縮尺		1:60		
承認	横塚	校閲	A	設計	A	製図	A
 ベルテックス株式会社							

流出調整柵 特殊組立式箱型人孔構造図 S=1:60

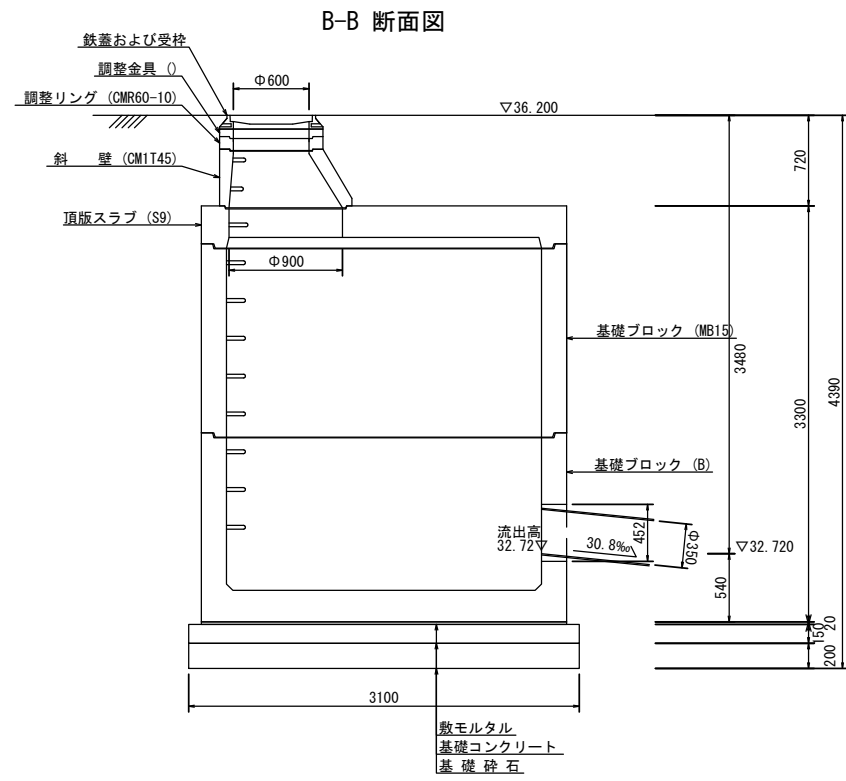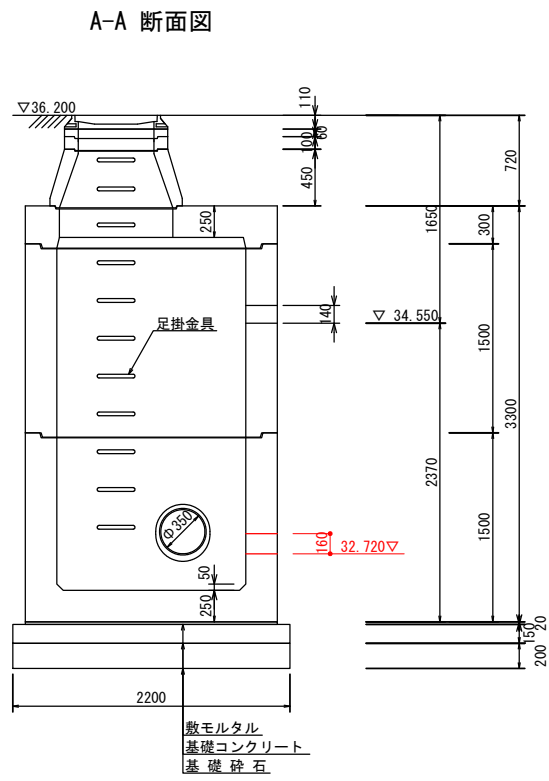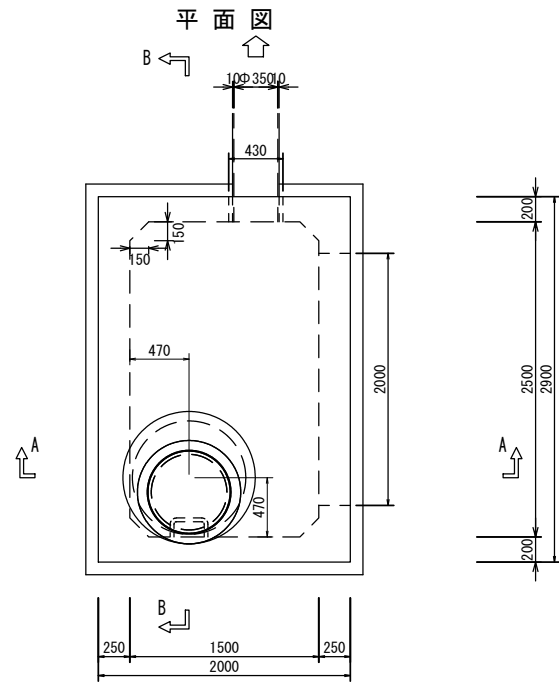


※ 箱形部は（社）日本下水道協会 II 類認定器材とする

名称	特殊組立式箱型人孔						
規格	2500A形 (2500×1500)						
日付	A		区分		組立図		
図番	A		縮尺		1:60		
承認	横塚	検図	A	設計	A	製図	A
VERTEX  ベルデクス株式会社							

岡崎市小呂町字三乃己田地内 造成工事 (1/2)


平面図
S=1:300

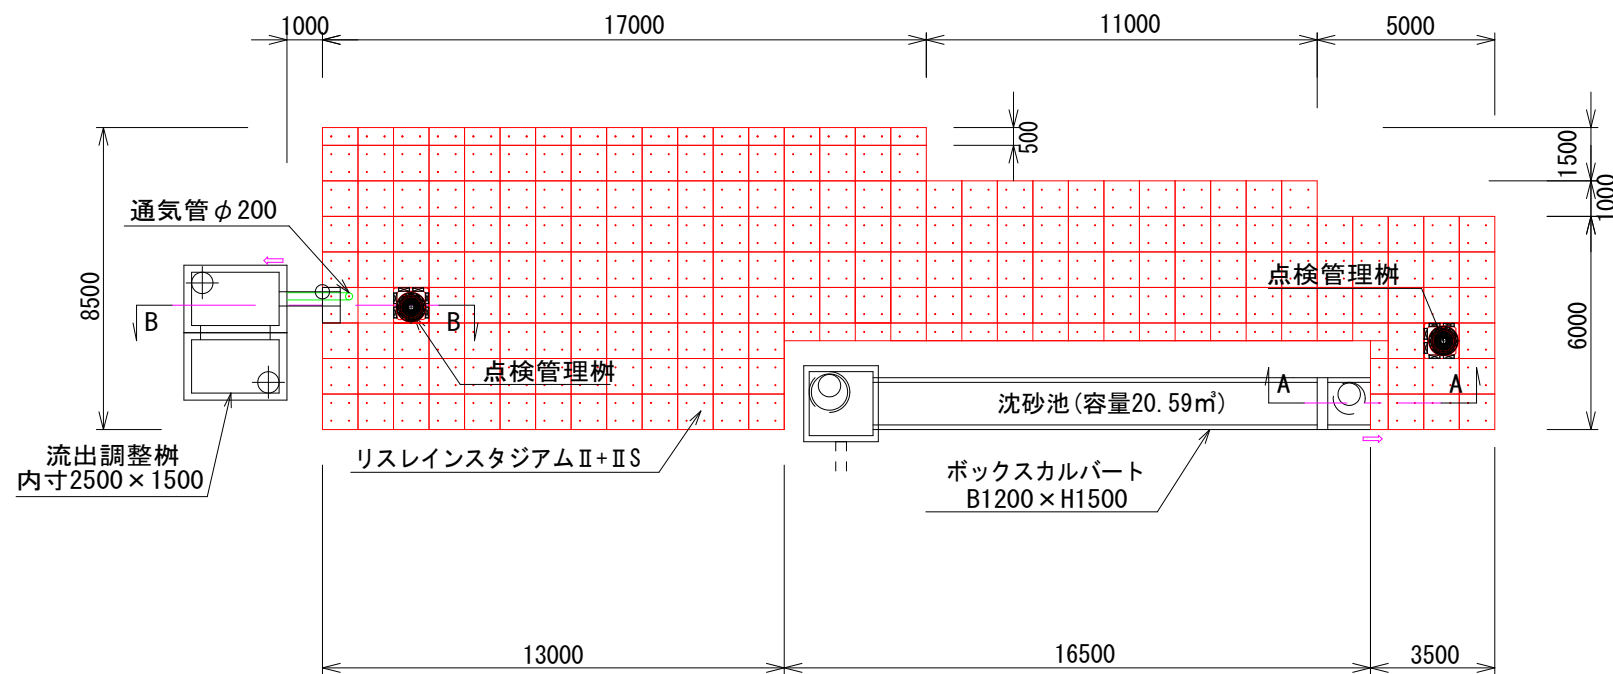


対策量
貯留槽サイズ 210.25m² × 1.82m = 382.66m³
382.655m³ × 0.9494 (空隙率) = 363.297m³
EPSブロック (体積0.455m³) を控除
363.297m³ - 0.455 = 362.842m³
有効貯留量 362.84m³

特記事項
※ リスレインスタジアムⅡは、T-25荷重に対し、最低土被り0.50m以上にて対応可能です。
※ 埋戻の際は、先に貯留槽上部に仮置土を行い、偏荷重がかからないよう丁寧に側面部の埋戻を行うこと。
※ 地下貯留槽への流入部にはゴミ除けのフィルター、スクリーン等を設置すること。
※ 掘削中に地下水位位置が砕石より高い位置に確認された場合は、計画変更など施設の見直しを行うこと。

A-A断面図
S=1:50

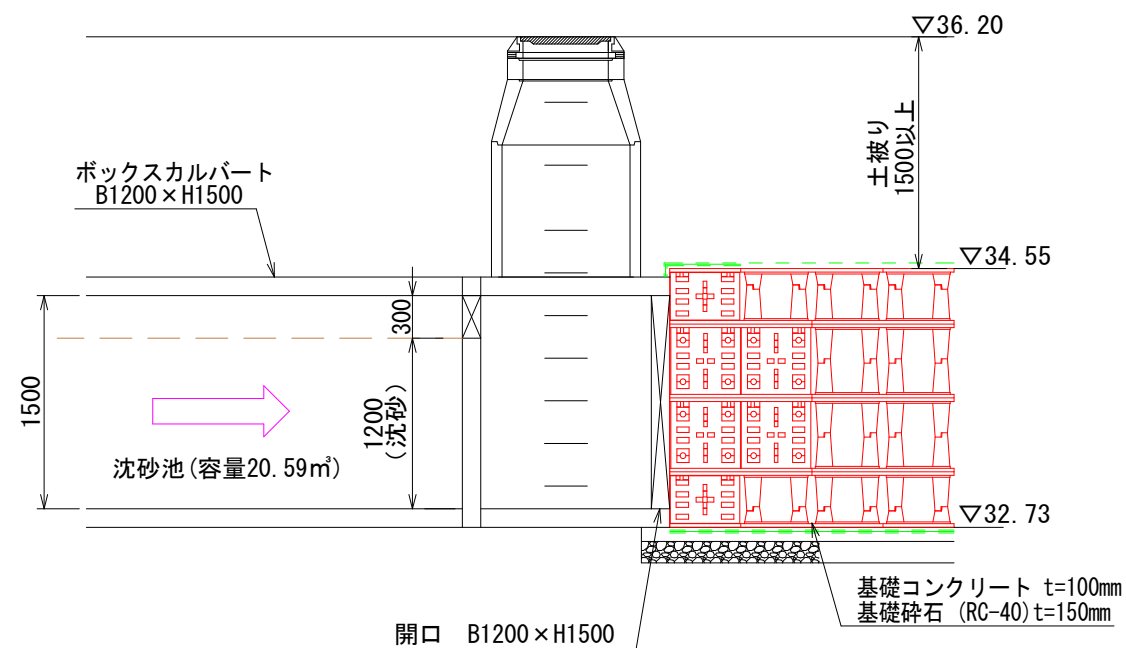

B-B断面図
S=1:50

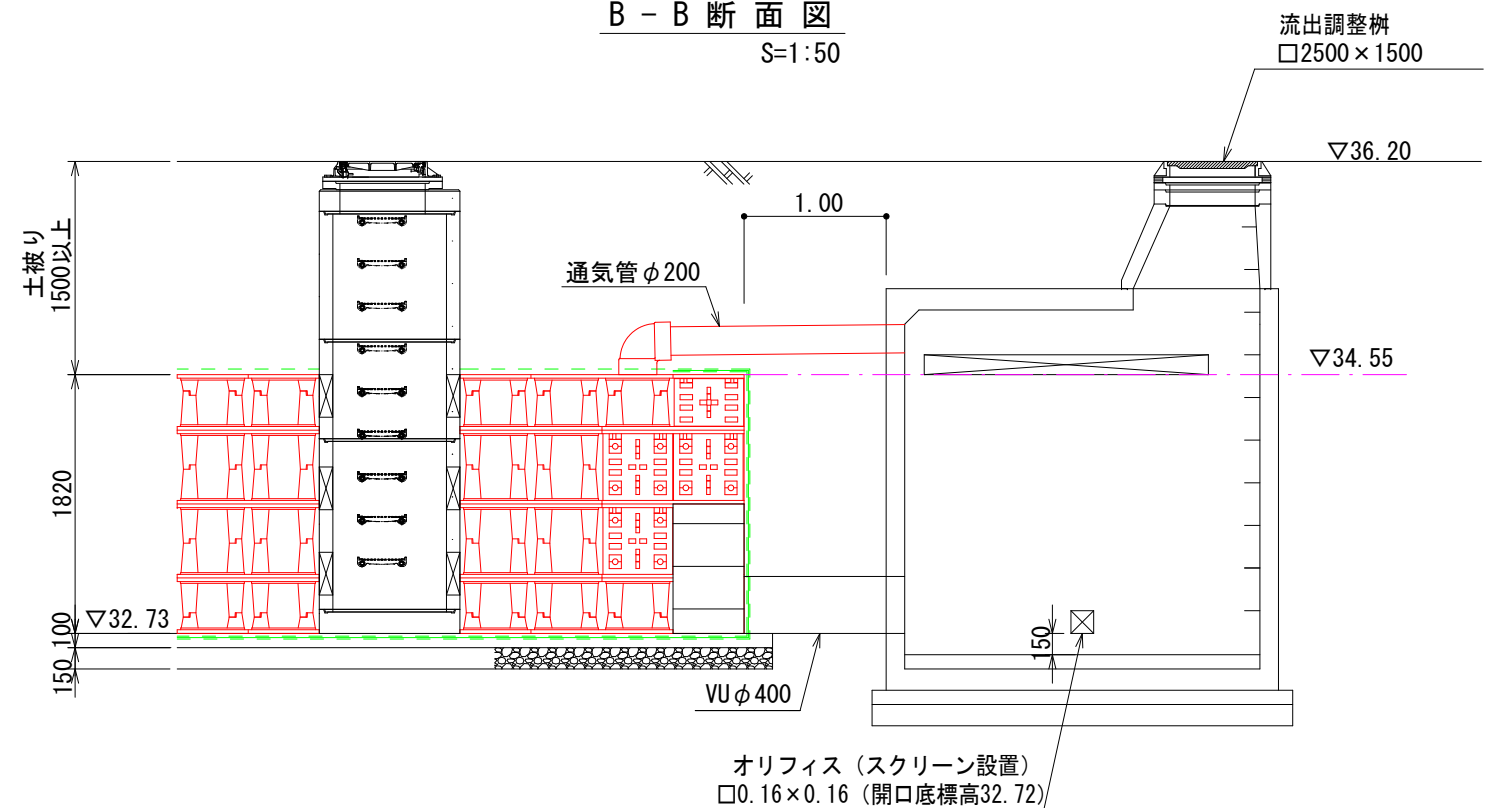

特記事項

改定履歴

検図作成

改定履歴

検図作成

リス興業株式会社

工事名 岡崎市小呂町字三乃己田地内 造成工事 (1/2)


図面名 対策施設の計画図

縮尺
図示
(A3)

作業所長 担当者 担当者 図面番号


断面詳細図

S=1:50

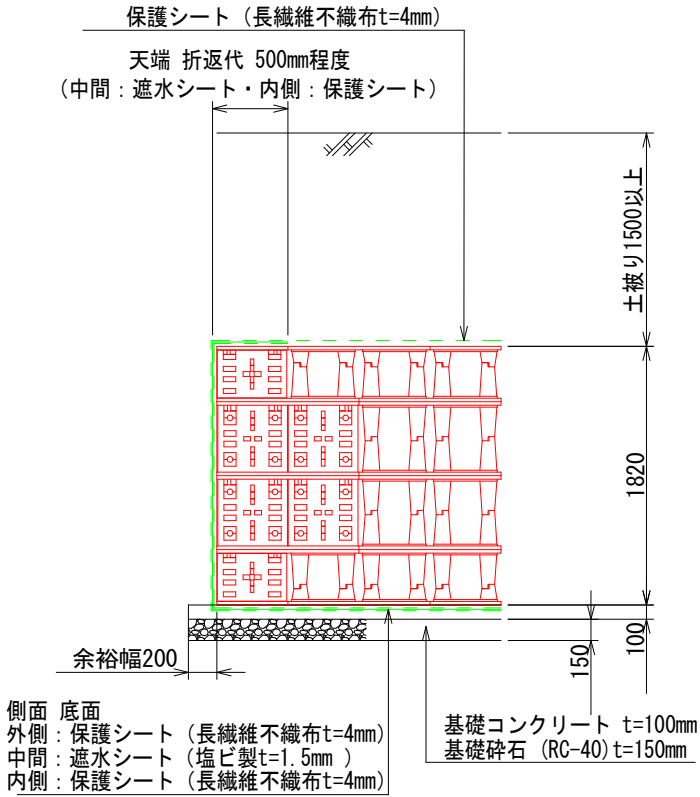


点検管理柵（MKK柵）詳細図

S=1:50

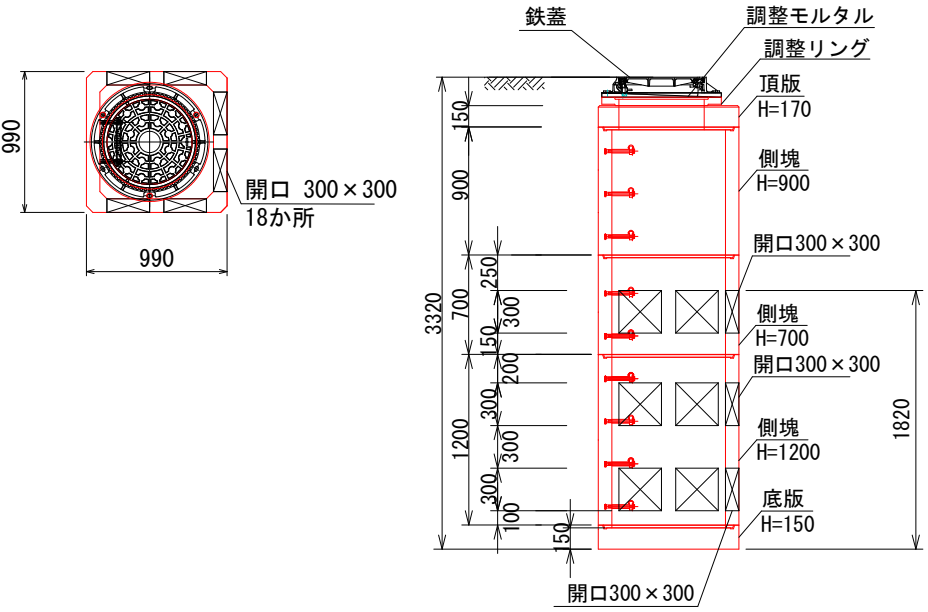


EPSブロック詳細図

平面図

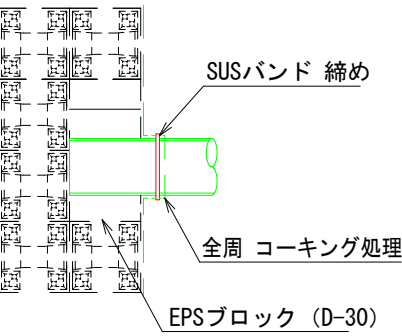


断面図

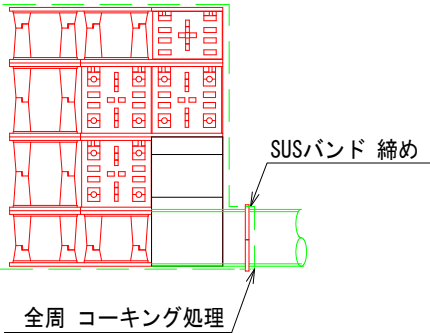


製品詳細図


本体フル

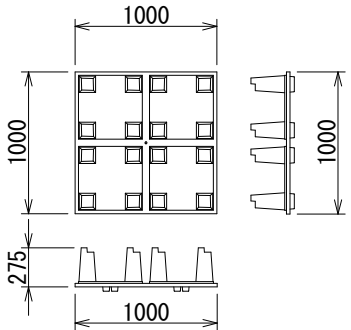


本体ハーフ

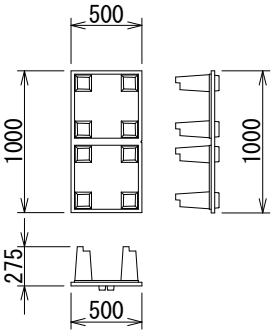


側板

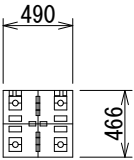


本体ⅡSフル

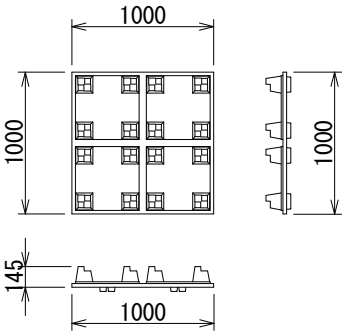


本体ⅡSハーフ

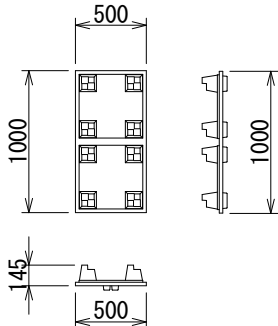

ⅡM側板

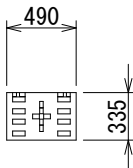


特記事項	改定履歴		検図作成	改定履歴		検図作成

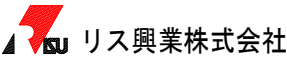

工事名 岡崎市小呂町字三乃己田地内 造成工事（2/2）
図面名 対策施設の計画図

縮尺 図示 (A3)	作業所長	担当者	担当者	図面番号


雨水地下貯留槽 設置面積求積図

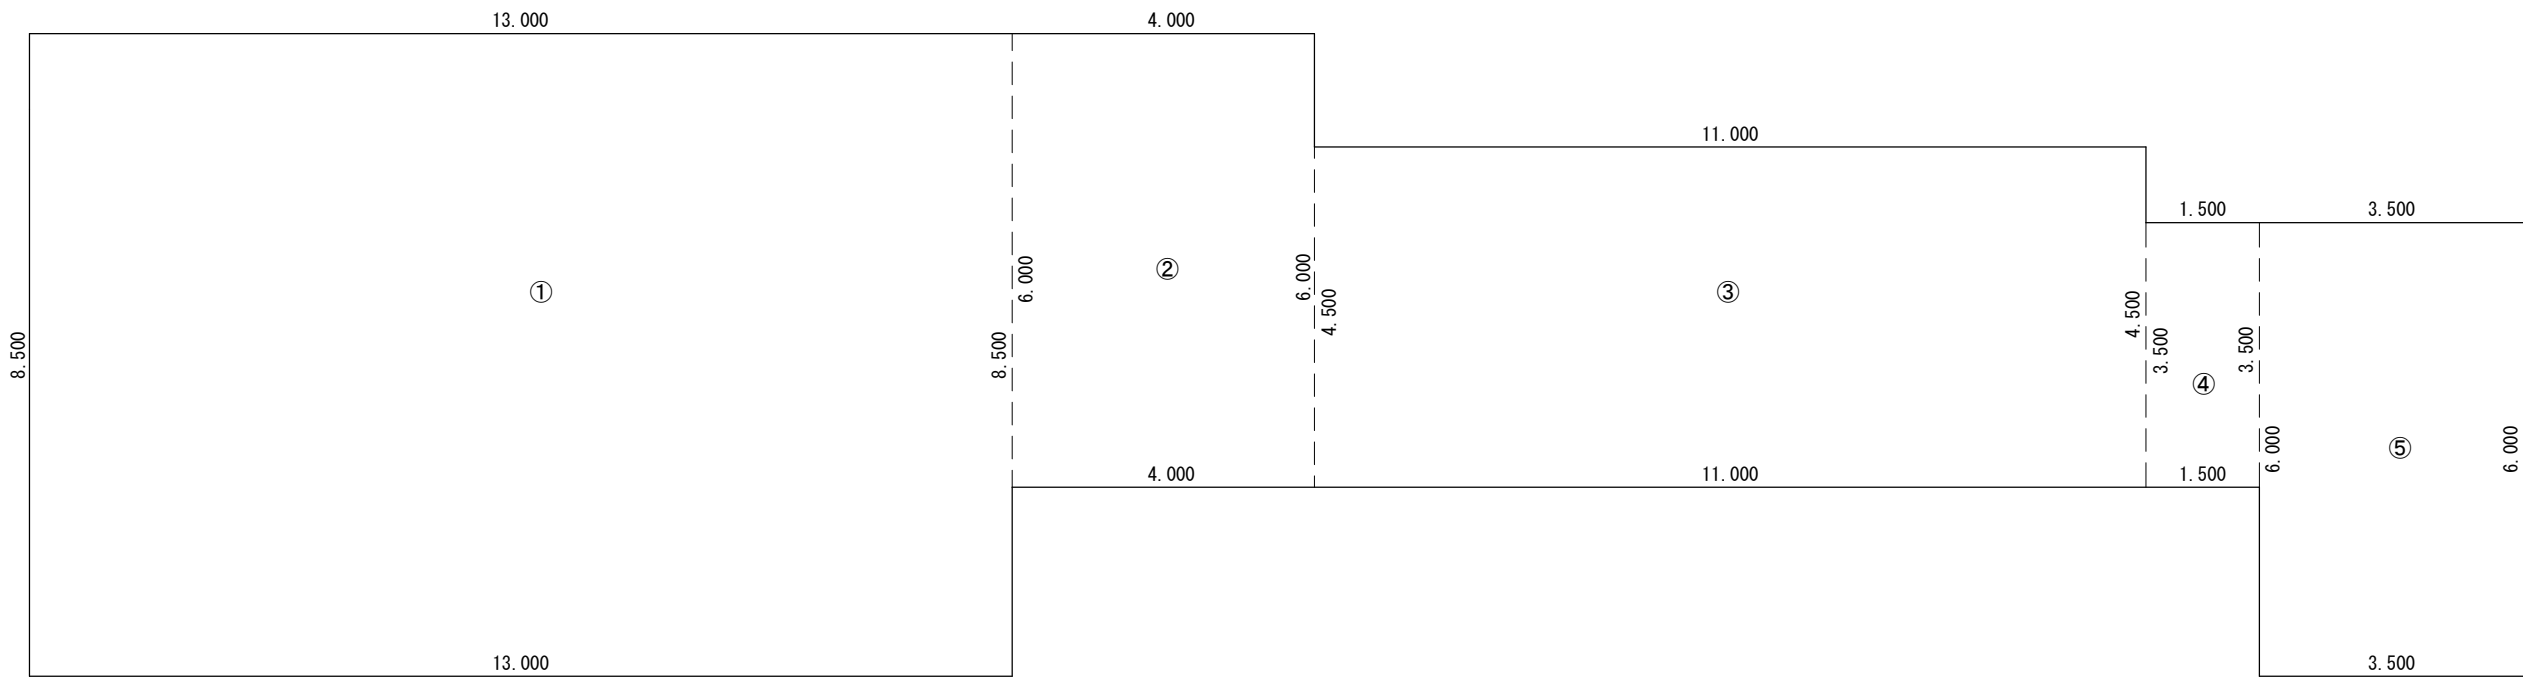


設置面積計算書

①	8.500	×	13.000	=	110.500㎡
②	6.000	×	4.000	=	24.000㎡
③	4.500	×	11.000	=	49.500㎡
④	3.500	×	1.500	=	5.250㎡
⑤	6.000	×	3.500	=	21.000㎡
合 計					210.250㎡


平面図

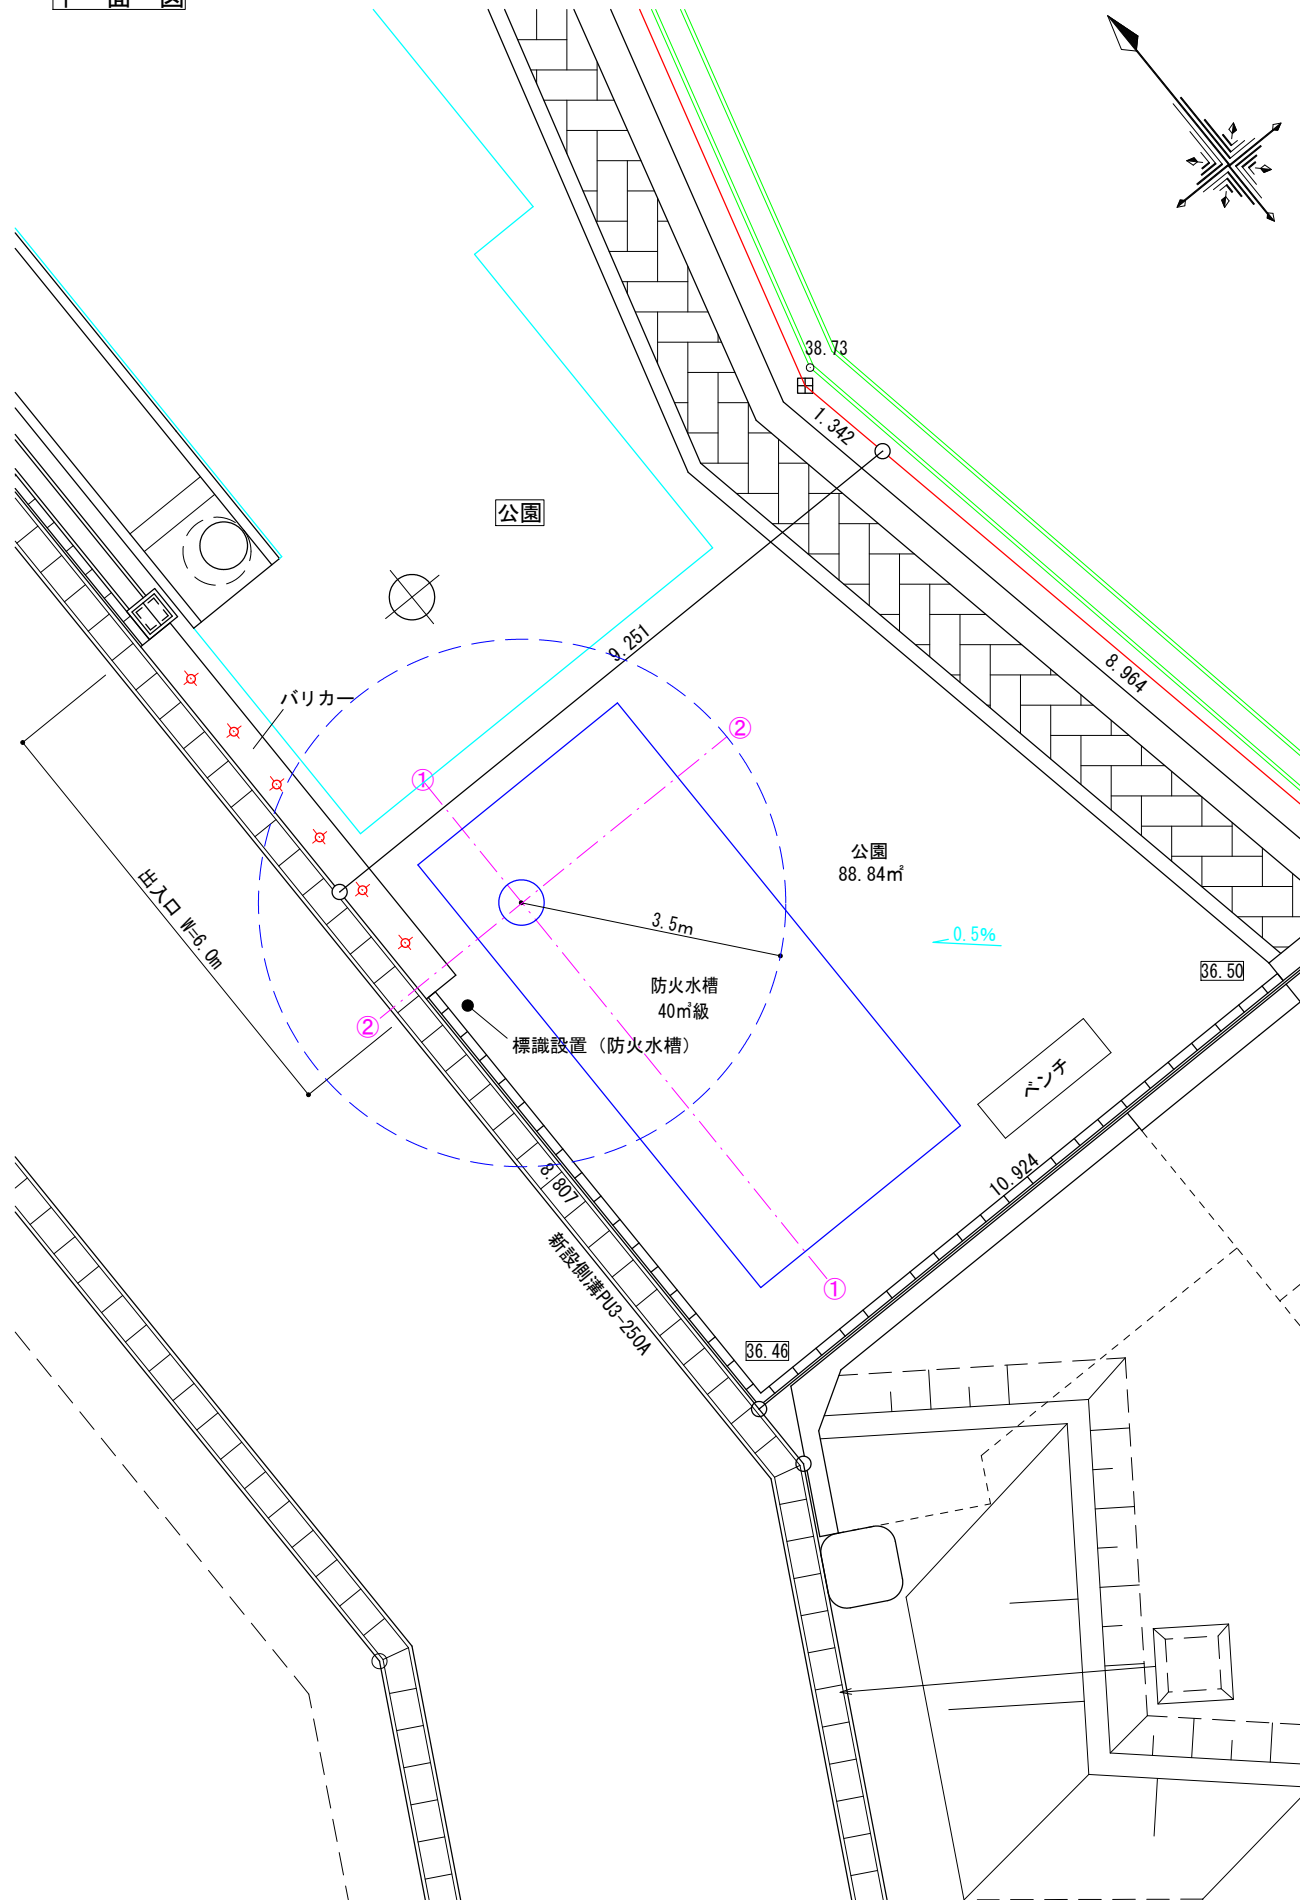

①-①断面

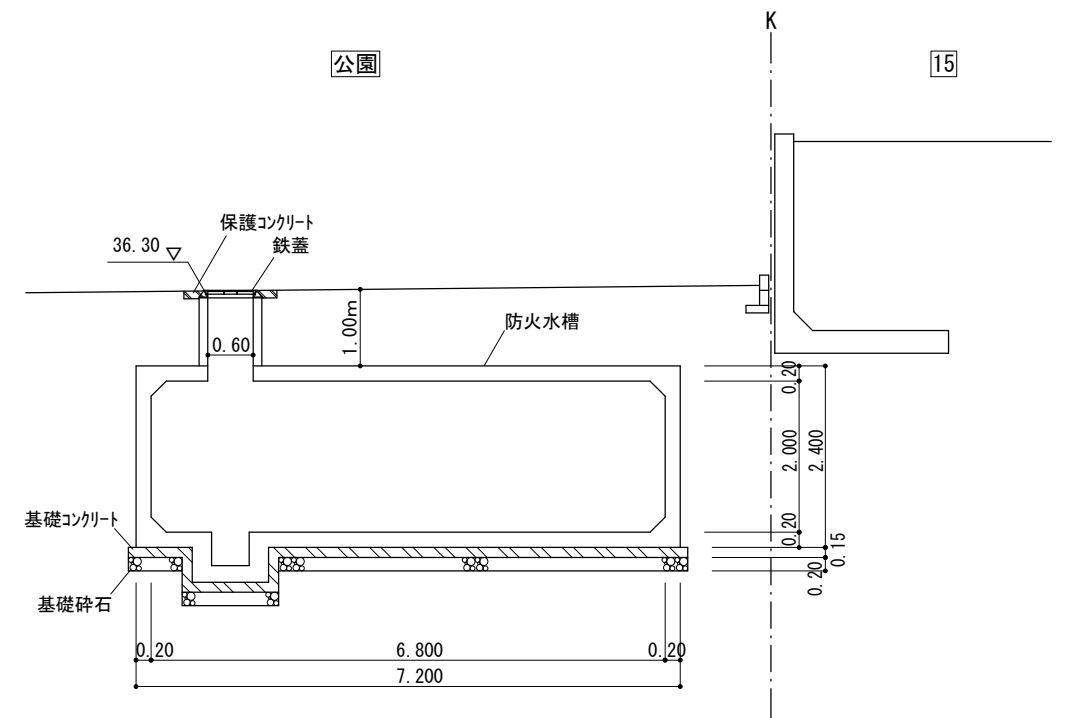

②-②断面

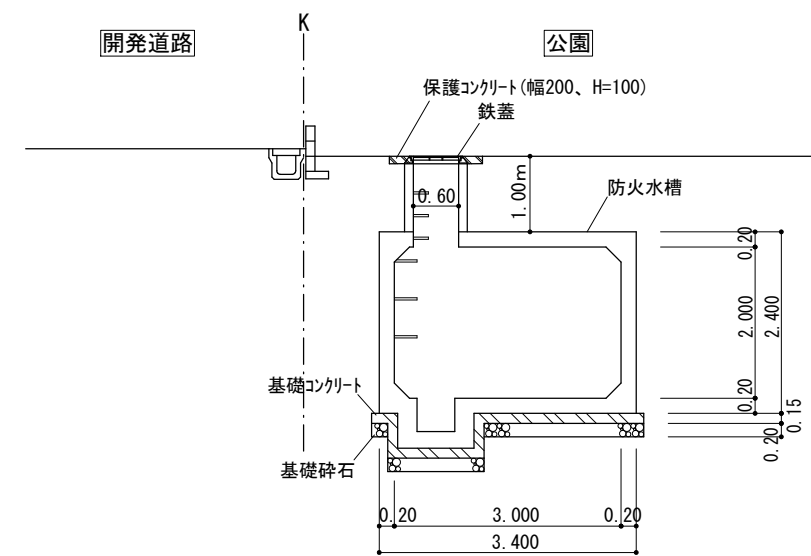

図面作成者 岡崎市宮地町字郷東1番地1 株式会社住まい工房ストローハット 二級建築士 石川貴也	申請地 岡崎市小呂町字三乃己田地内		造成工事		図面番号 35
	作成年月日 令和 5年 5月 9日	図面名称 消 防 水 利	縮尺 1/100		

標識基礎ブロック
(0.20×0.20×H0.40)





① 0.20 × 0.20 = 0.04㎡

防火水槽

7.20

3.40





② 7.20 × 3.40 = 24.48㎡

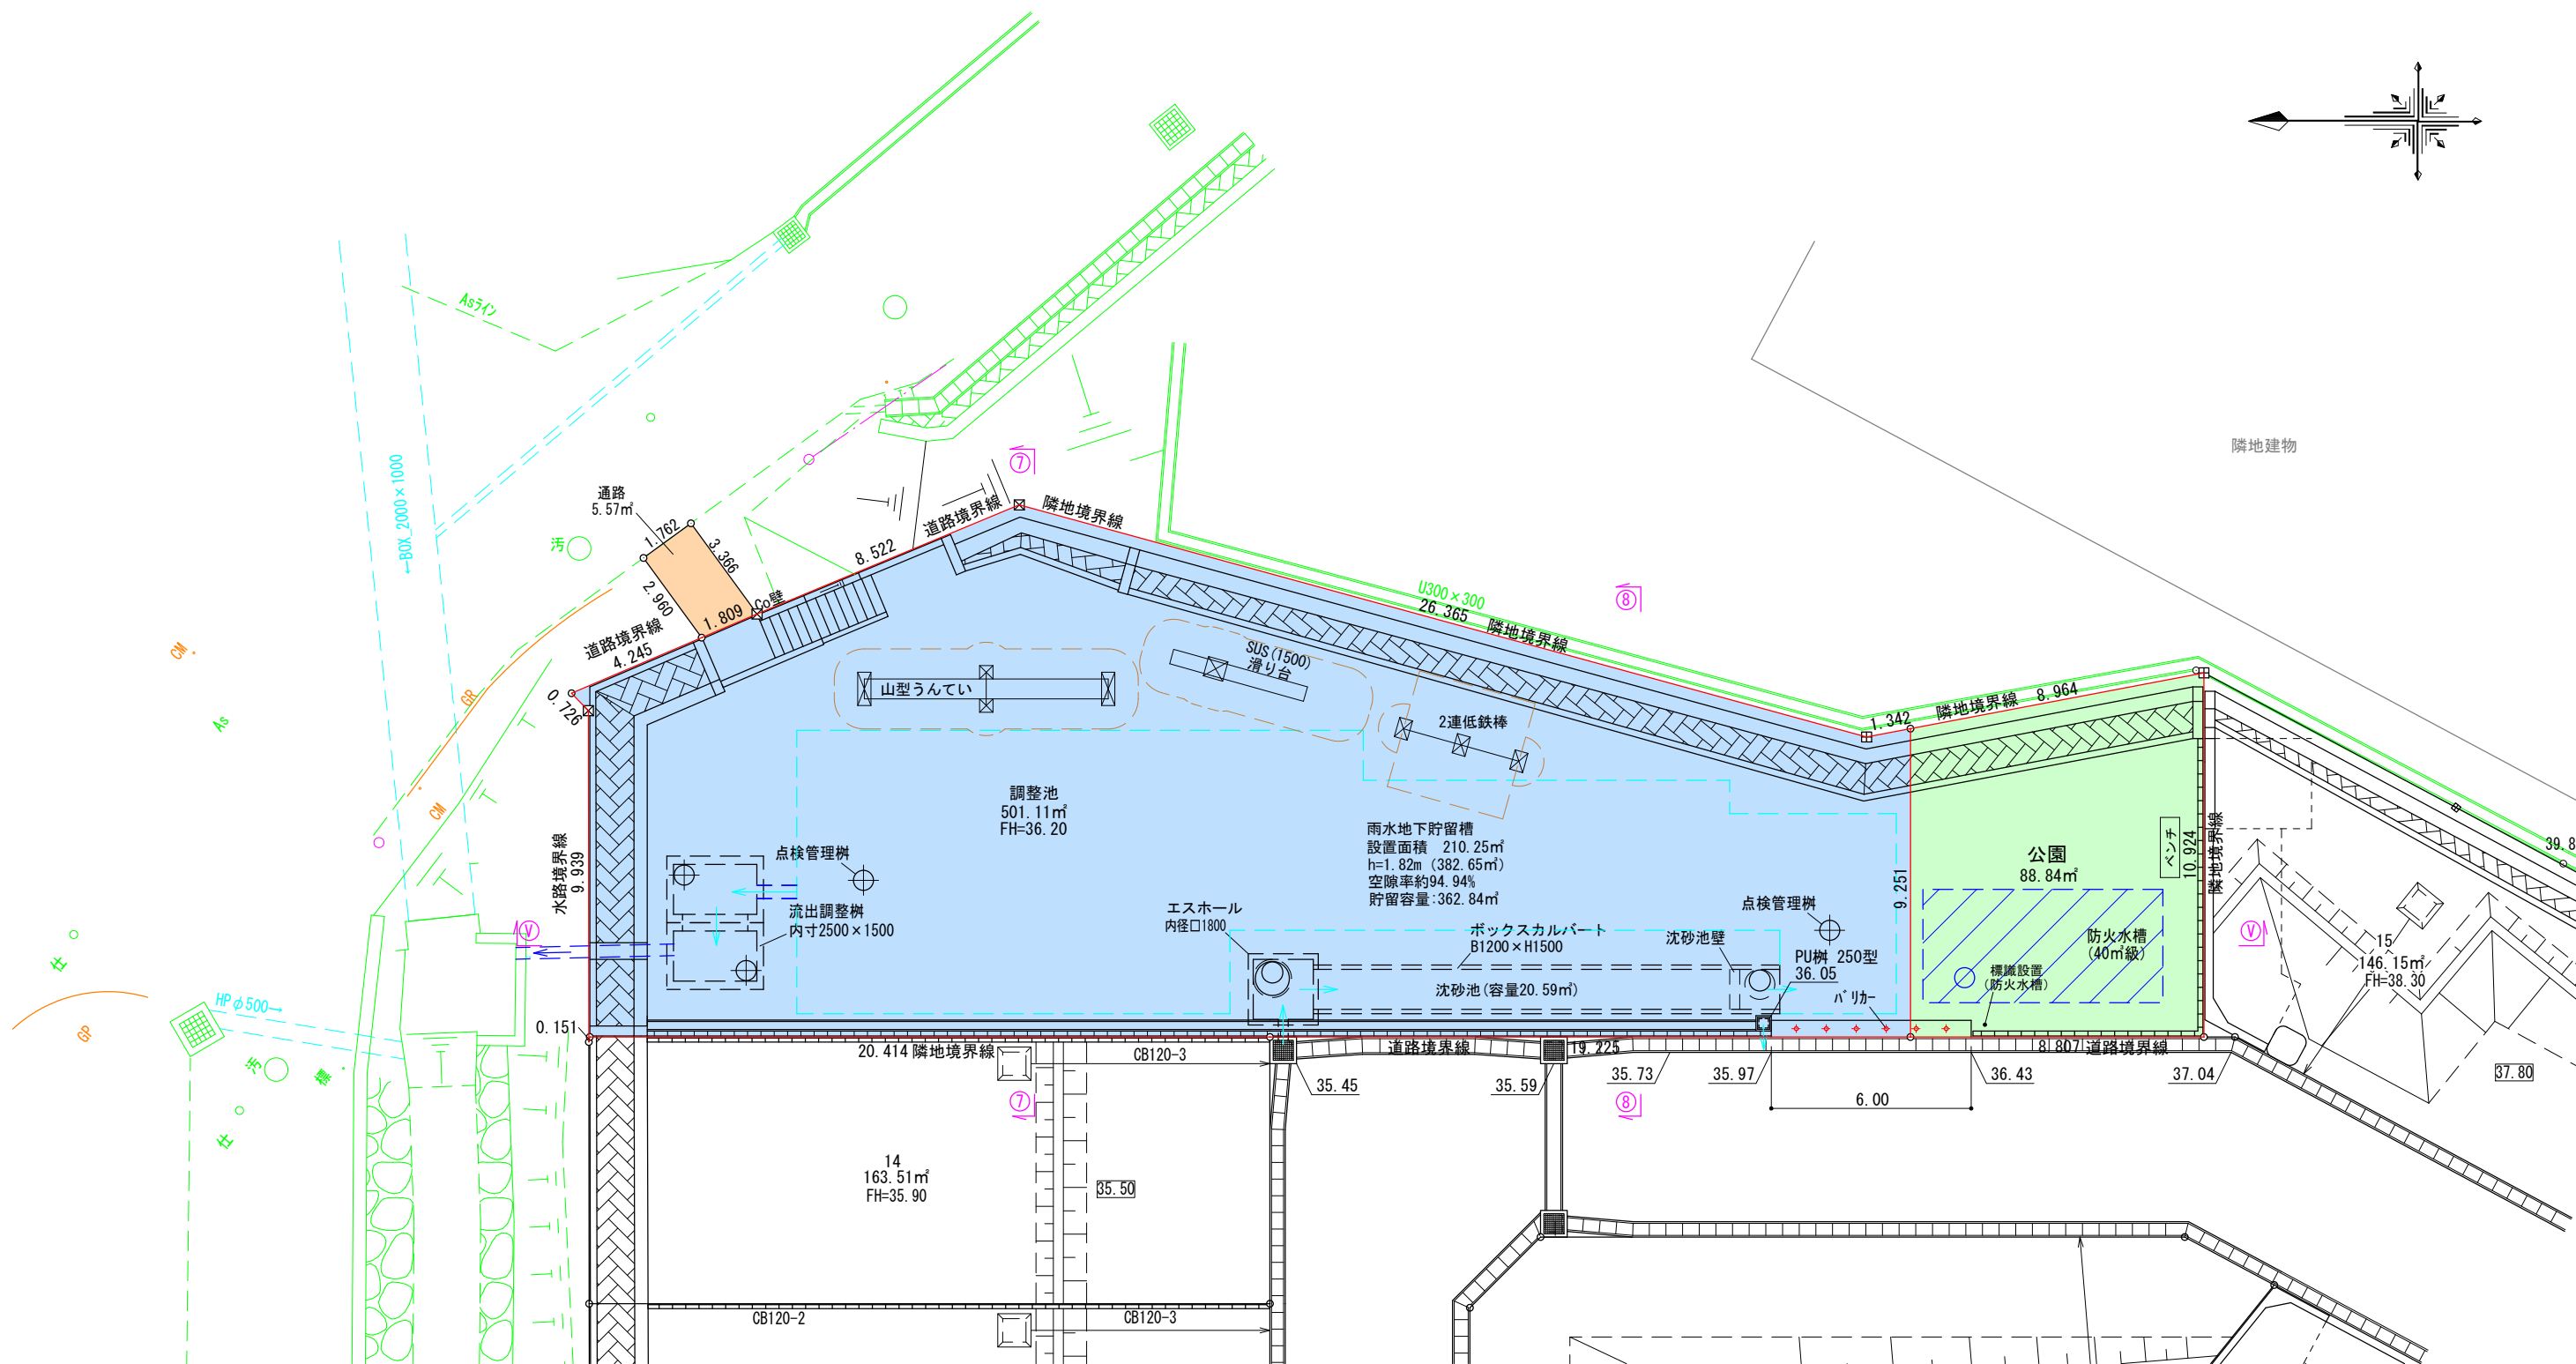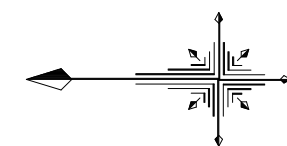

用地所管課


- 河川課（地下1.5m以上に設置）∴上面を公園緑地課が占有
- 公園緑地課
- 道路維持課
- 消防課（地下1.0m以上に設置）

図面作成者 岡崎市宮地町字郷東1番地1 株式会社住まい工房ストローハット 二級建築士 石川貴也	申請地 岡崎市小呂町字三乃己田地内		造成工事		図面番号 101
	作成年月日 令和 5年 6月 12日	図面名称 管理区分図	縮尺 1/200		

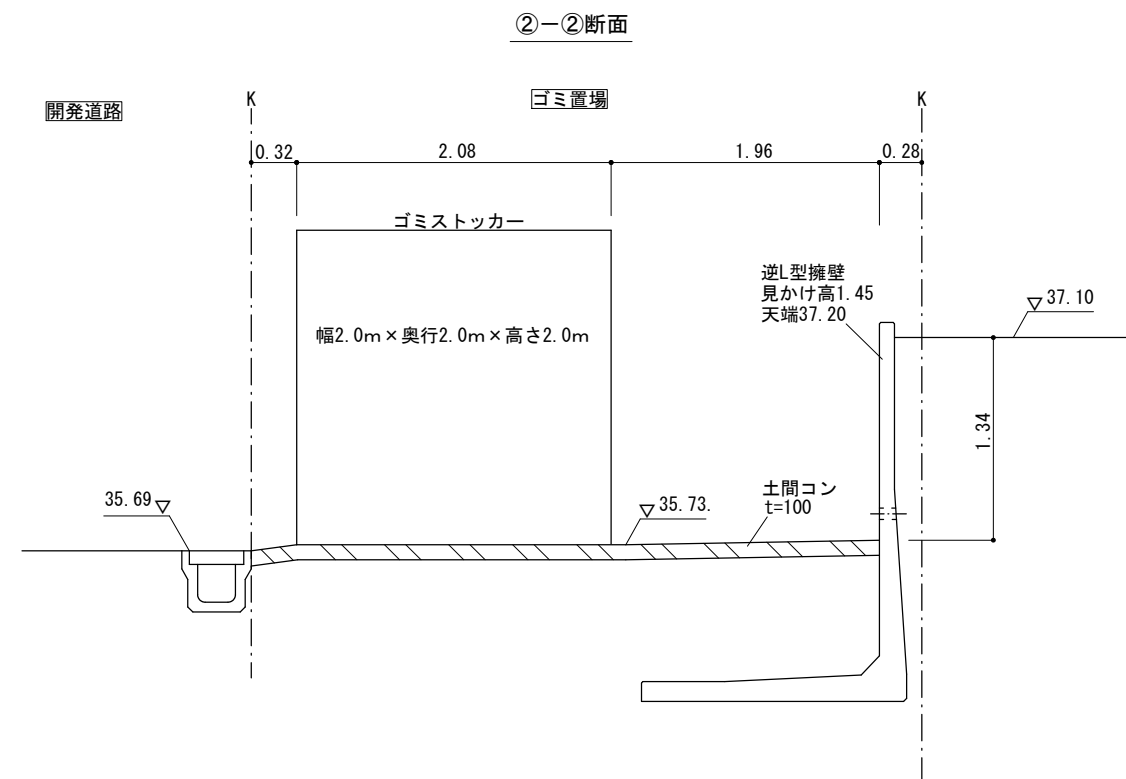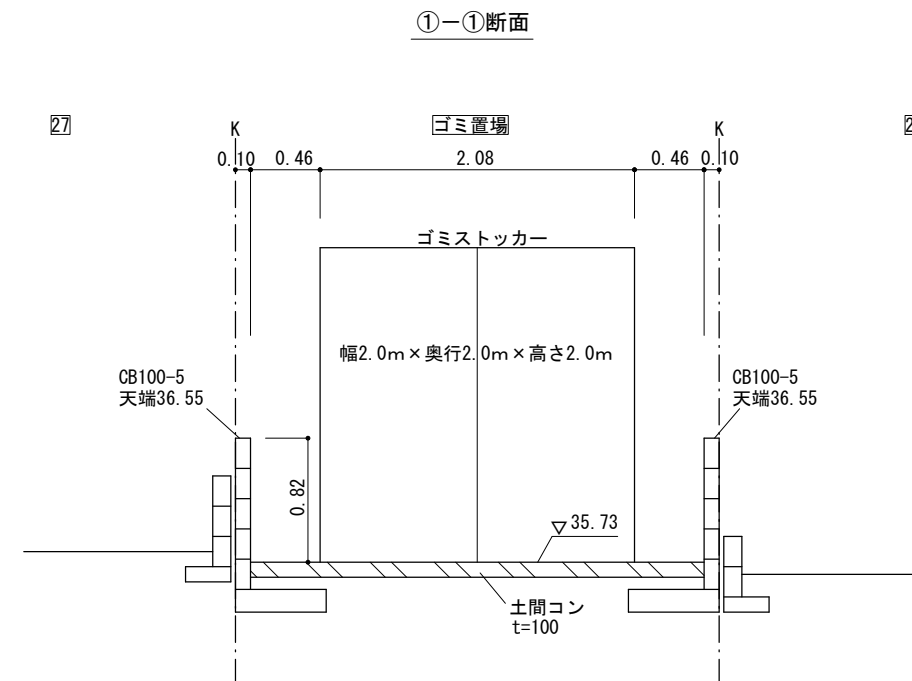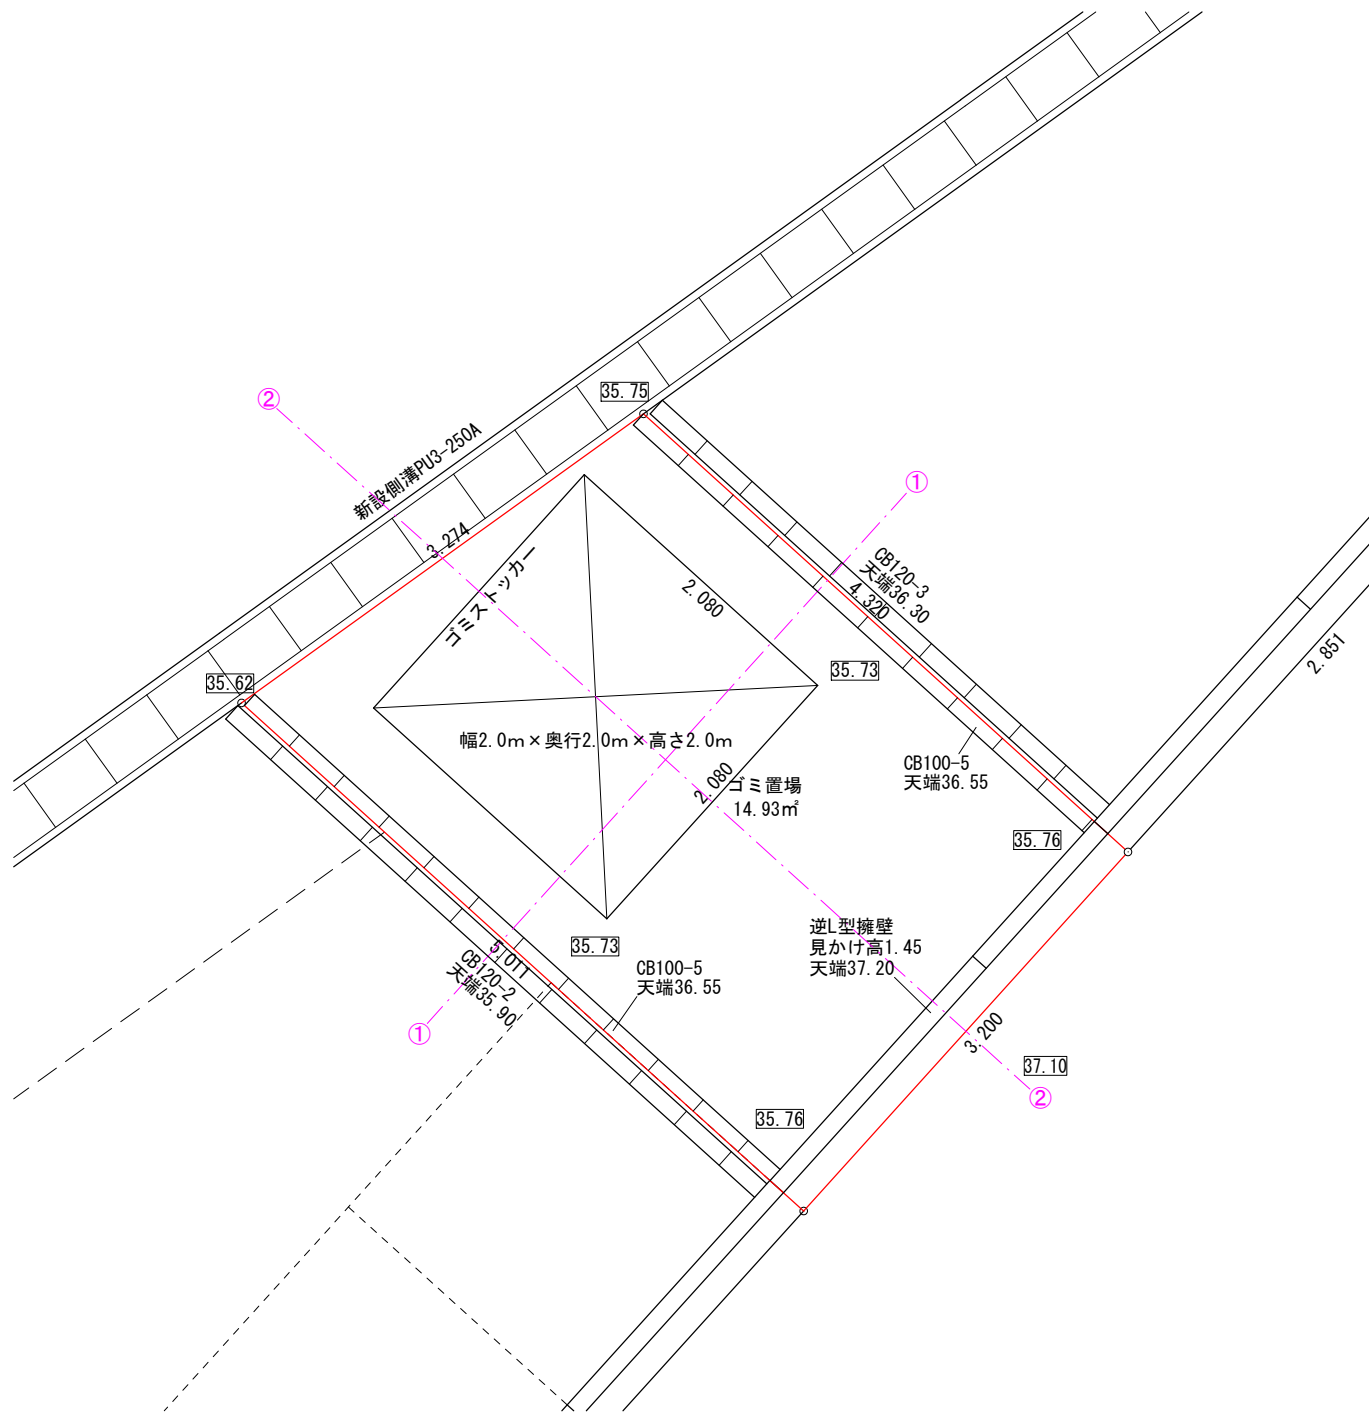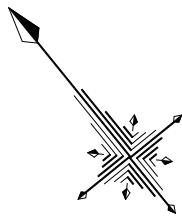


型式コード	開口	奥行	色
GSAMF-MA2010	2080	1082	BK,BZ,SC,IW
GSAMF-MA2020	2080	2082	BK,BZ,SC,IW


据付図 (S=1/50)

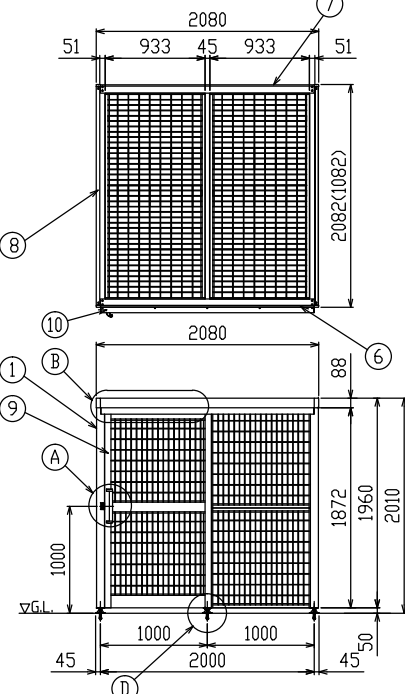


A部詳細図 (S=1/10)

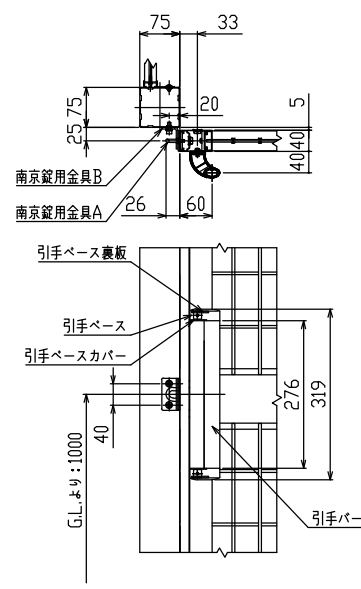


主要部材断面 (S=1/5)

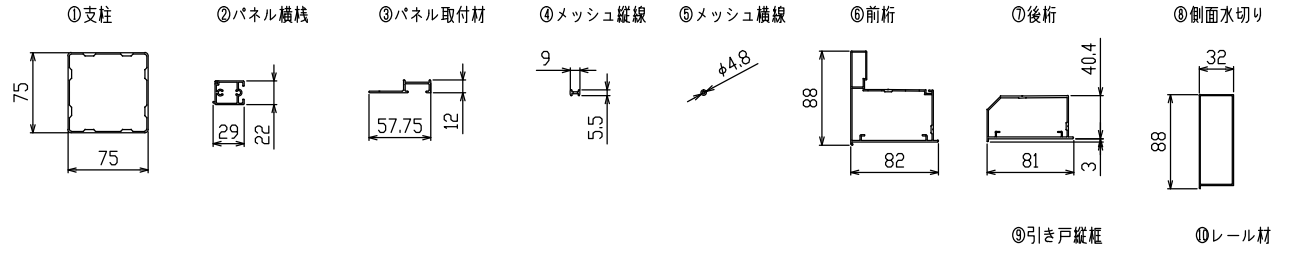


B部詳細図 (S=1/10)

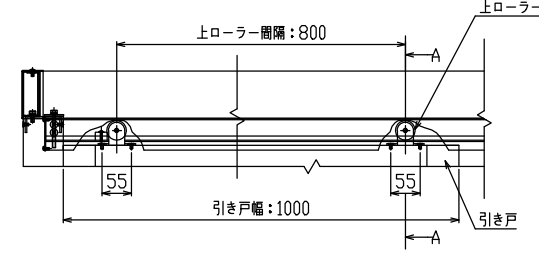


A-A詳細 (S=1/3)

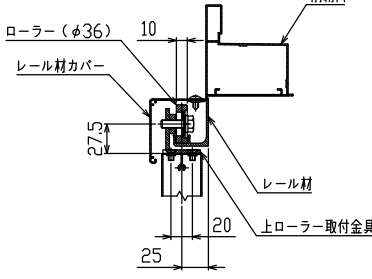

C部詳細図 (S=1/5)

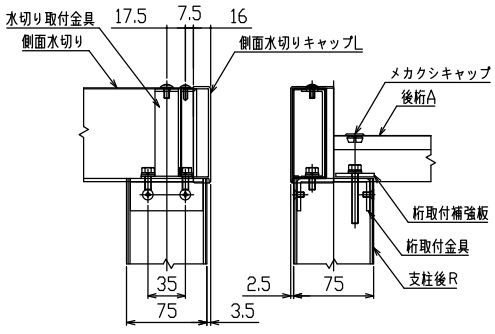


D部詳細図 (S=1/5)

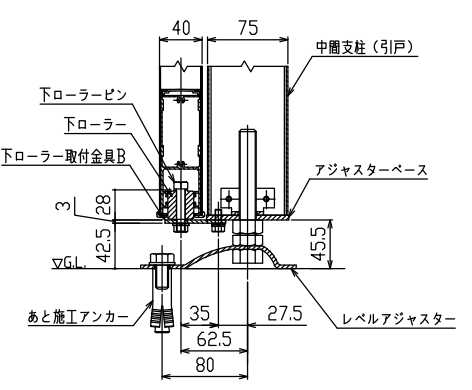


ねじ類	ステンレス (SUS)
⑩ レール材	アルミ押出形材 陽極酸化・塗装複合皮膜
⑨ 引き戸縦框	アルミ押出形材 陽極酸化・塗装複合皮膜
⑧ 側面水切り	アルミ押出形材 陽極酸化・塗装複合皮膜
⑦ 後桁	アルミ押出形材 陽極酸化・塗装複合皮膜
⑥ 前桁	アルミ押出形材 陽極酸化・塗装複合皮膜
⑤ メッシュ横線	アルミ押出形材 陽極酸化・塗装複合皮膜
④ メッシュ縦線	アルミ押出形材 陽極酸化・塗装複合皮膜
③ パネル取付材	アルミ押出形材 陽極酸化・塗装複合皮膜
② パネル横桟	アルミ押出形材 陽極酸化・塗装複合皮膜
① 支柱	アルミ押出形材 陽極酸化・塗装複合皮膜
主要部材	仕様 (材質・塗装)
型式コード	GSAMF-MA20□□ □□
商品名	ゴミストッカー-AMF型 メッシュ屋根 引き戸仕様

現況図

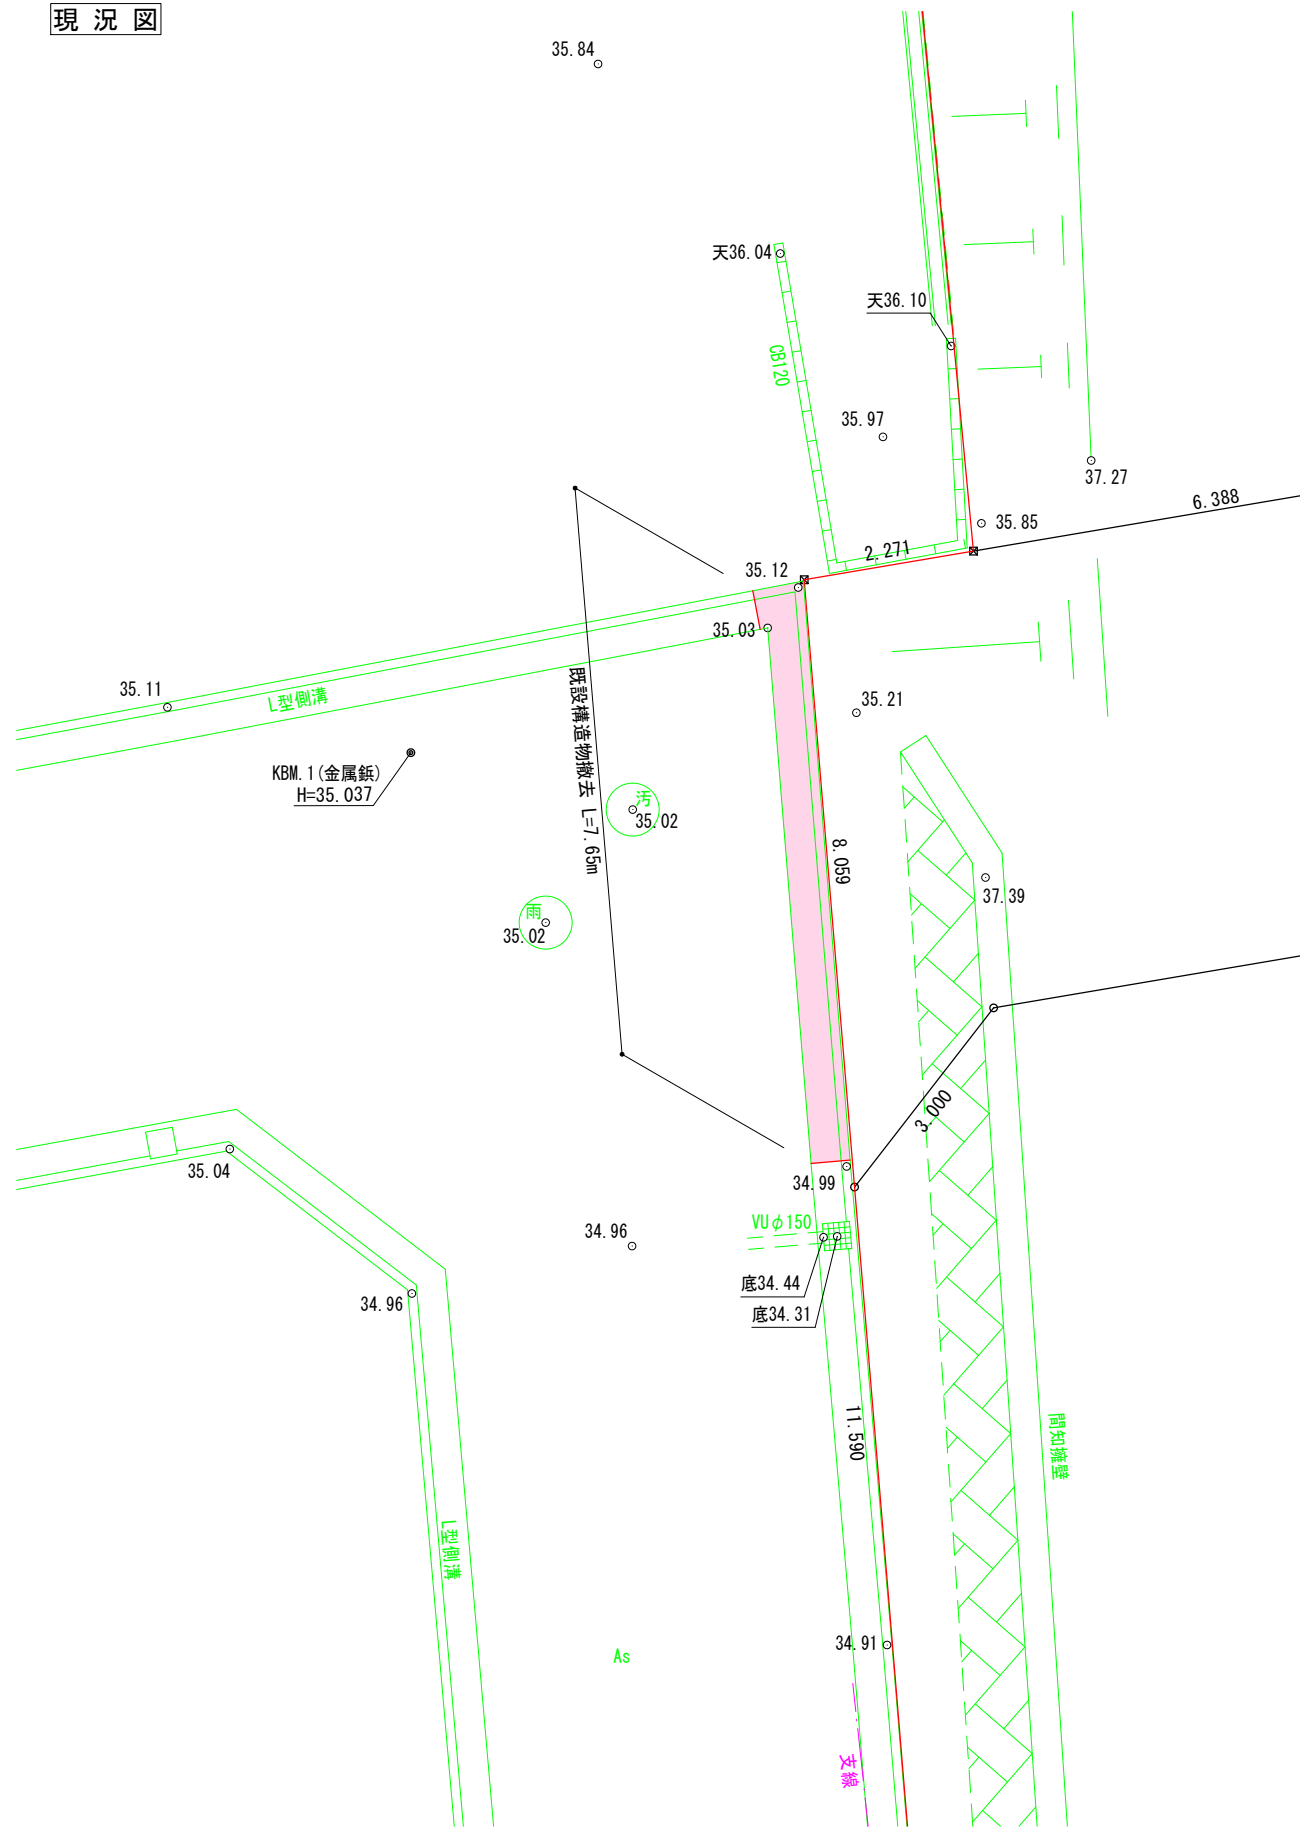


計画図

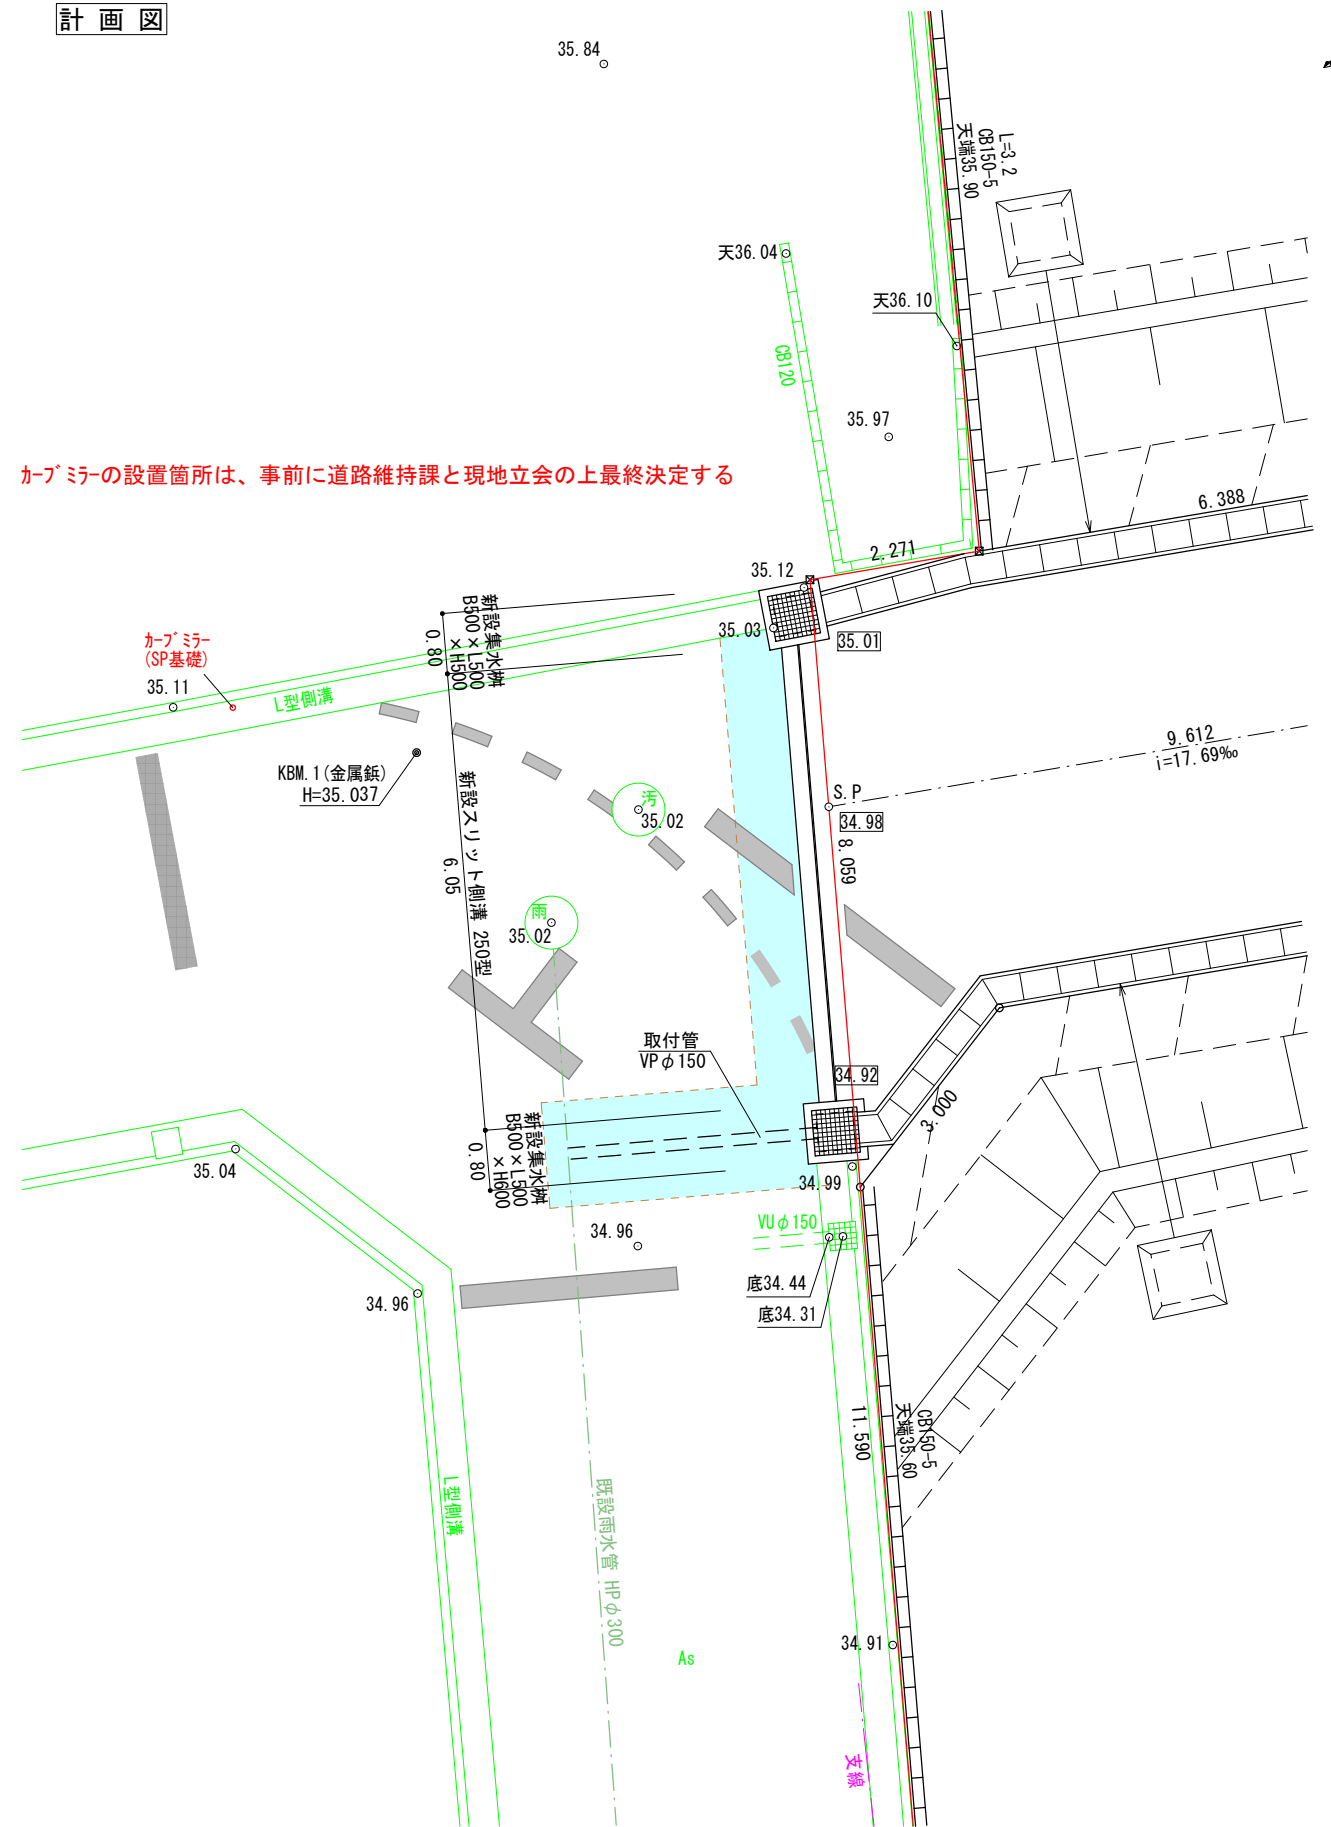


図面作成者 岡崎市宮地町字郷東1番地1 株式会社住まい工房ストローハット 二級建築士 石川貴也	申請地 岡崎市小呂町字三乃己田地内		造成工事	図面番号 90
	作成年月日 令和 5年 4月 25日	図面名称 道路承認工事(1)	縮尺 1/100	


縦断図

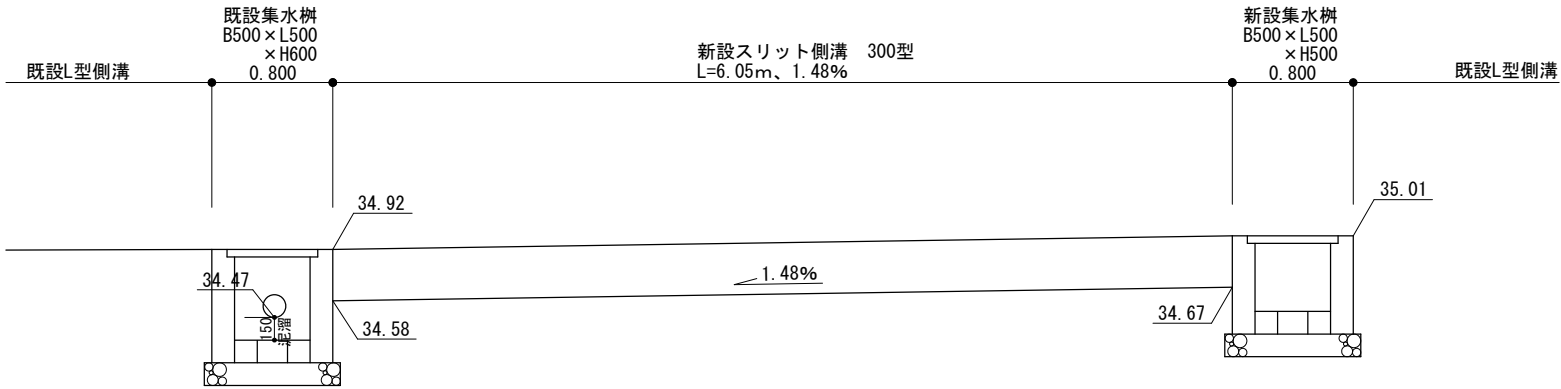


スリット側溝標準断面図

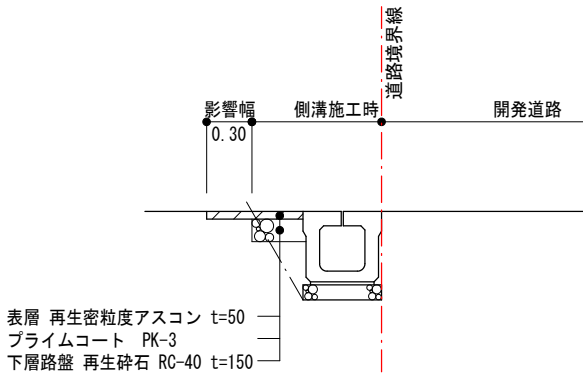


雨水取付管横断面図

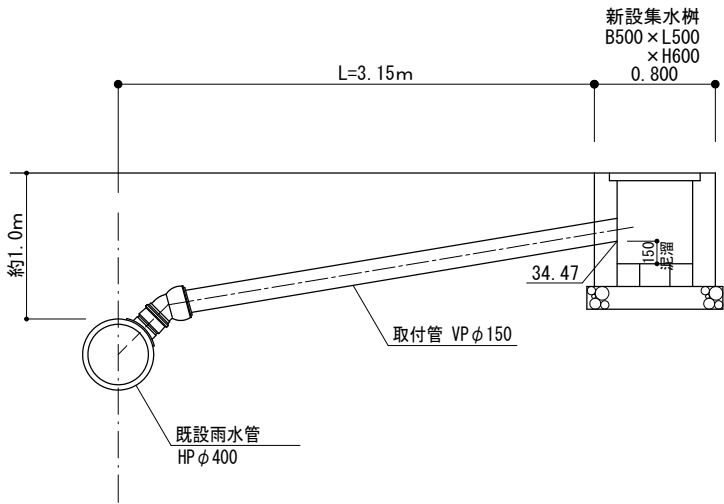


L型側溝と集水樹の接続部

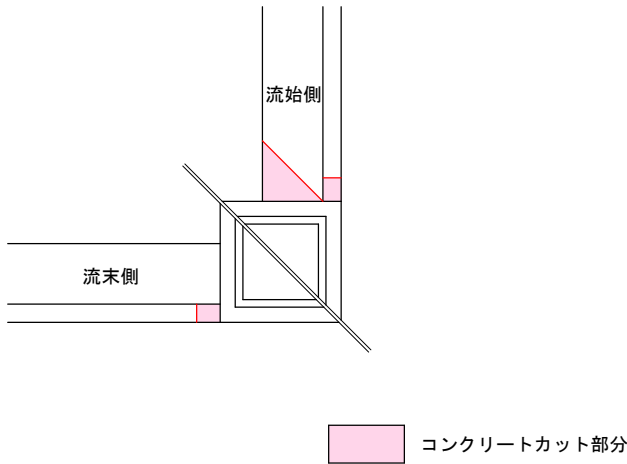

集水樹天端はL型側溝の水路敷高にあわせる

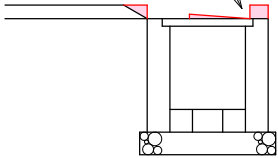

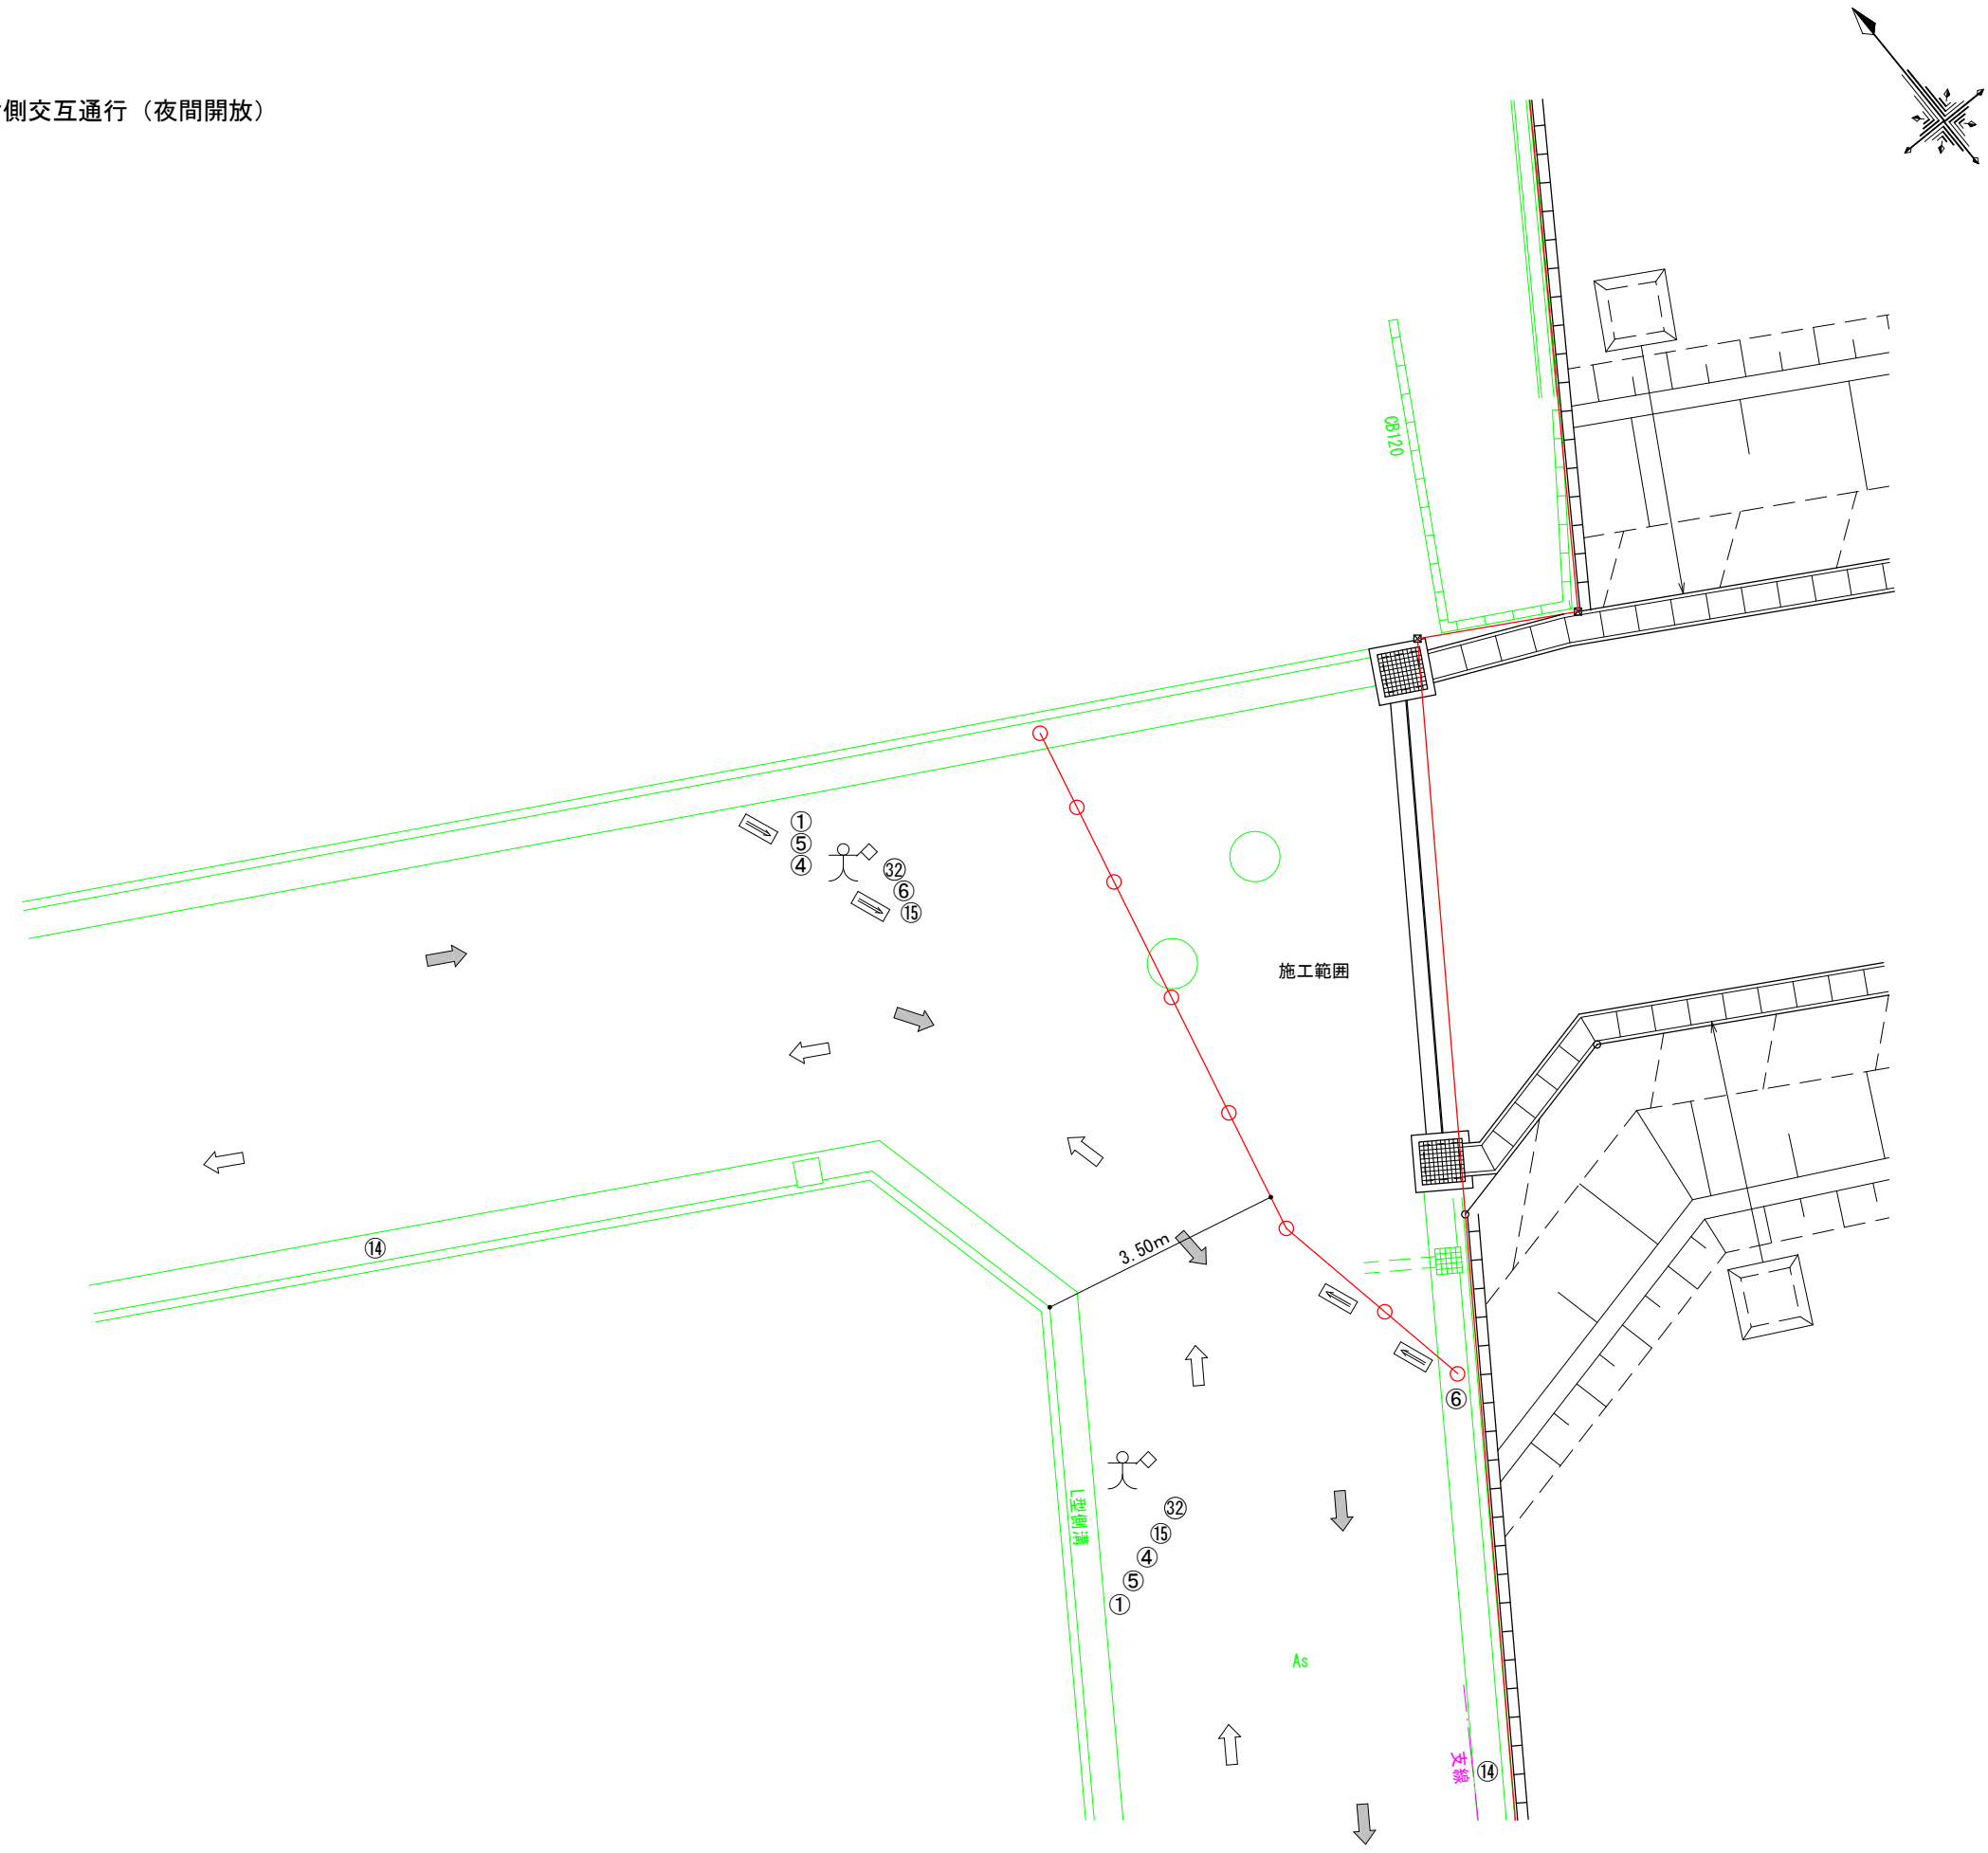

凡例	
記 号	施 設
⑥	工事中看板
⑮	片側交互通行
⑭	工事区間終り
①	道路工事中 (213)
㉓	工事予告 (50m先、100m先)
④	指定方向外進行禁止 (311-F)
⑤	徐行 (329)
㉑	停止位置
○	カラーコーン
—	バリケード
⇒	矢印板
人◇	交通誘導員

※規制時間は原則として9時～17時とし、工事完了後は速やかに復旧し、交通解放します。
※歩行者・自転車は作業を中断し、誘導員が安全に誘導します。

