


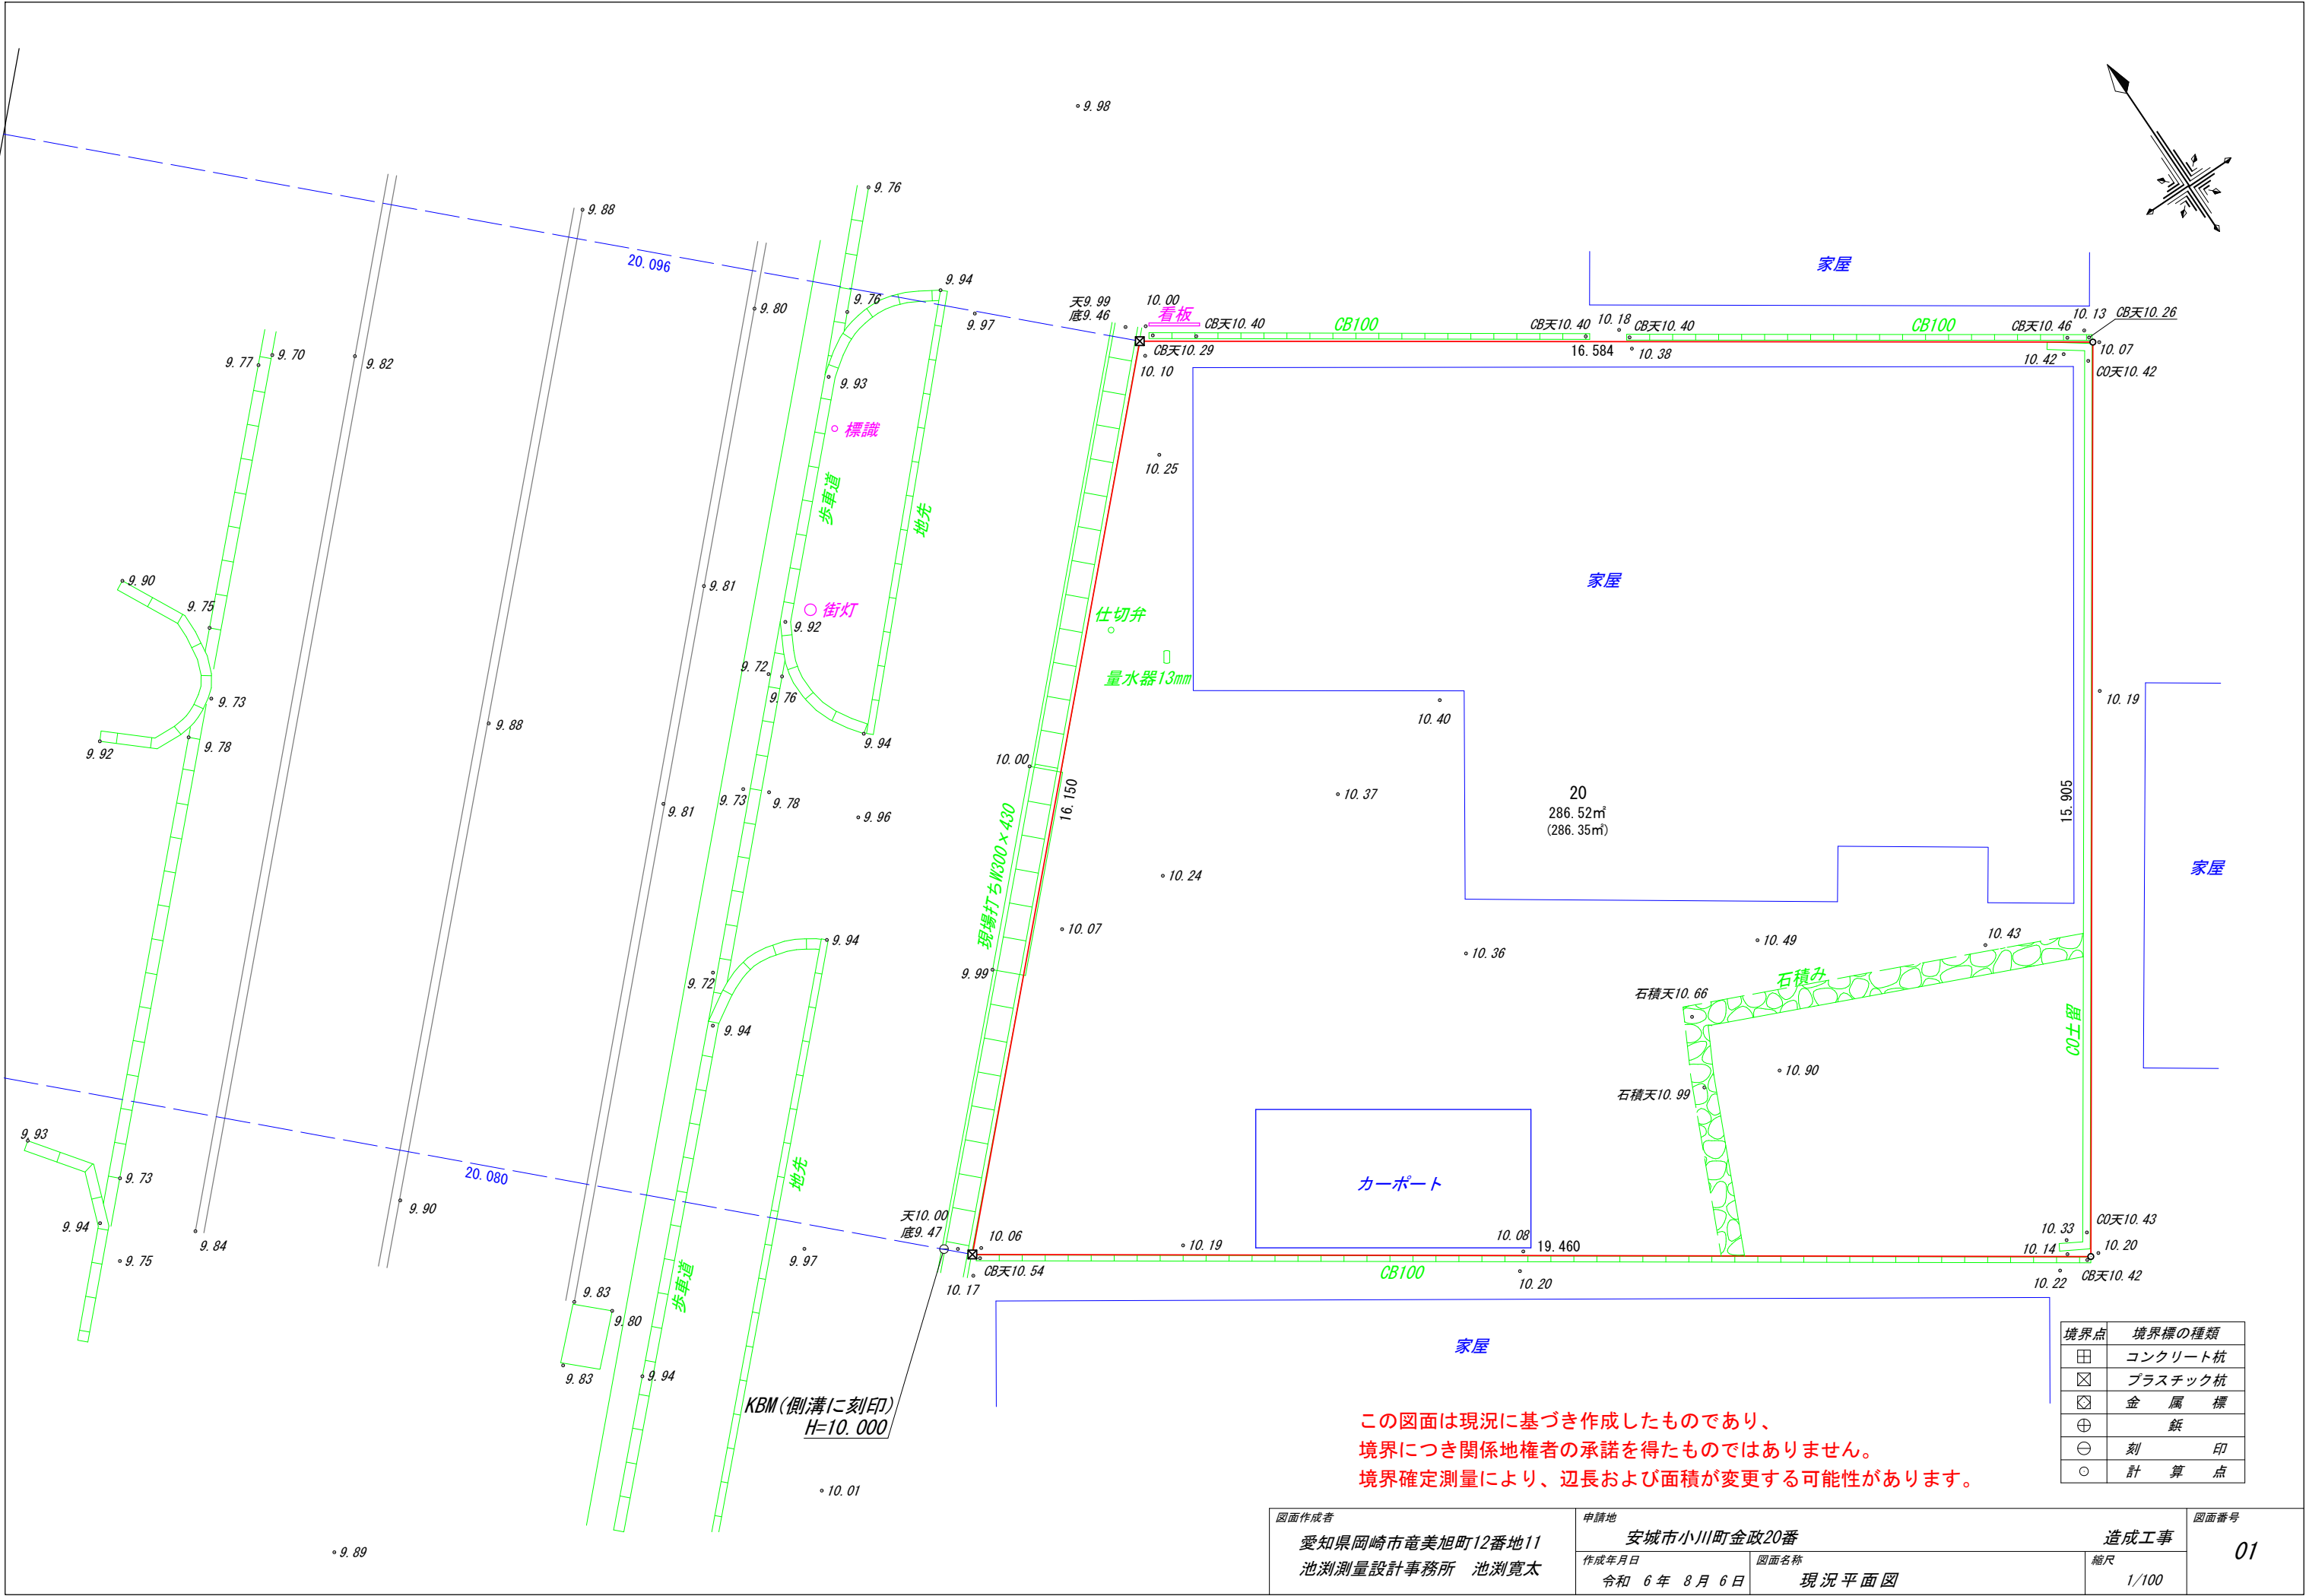

この図面は現況に基づき作成したものであり、  
境界につき関係地権者の承諾を得たものではありません。  
境界確定測量により、辺長および面積が変更する可能性があります。

| 境界点 | 境界標の種類  |
|-----|---------|
| 田   | コンクリート杭 |
| ☒   | プラスチック杭 |
| ☒   | 金 属 標   |
| ⊕   | 鉄       |
| ⊖   | 刻 印     |
| ○   | 計 算 点   |

|                                             |                         |               |  |                     |            |
|---------------------------------------------|-------------------------|---------------|--|---------------------|------------|
| 図面作成者<br>愛知県岡崎市竜美旭町12番地11<br>池淵測量設計事務所 池淵寛太 | 申請地<br>安城市小川町金政20番      |               |  | 造成工事<br>縮尺<br>1/100 | 図面番号<br>01 |
|                                             | 作成年月日<br>令和 6 年 8 月 6 日 | 図面名称<br>現況平面図 |  |                     |            |
|                                             |                         |               |  |                     |            |

|       |            |           |
|-------|------------|-----------|
| 地 番   | 20-1, 20-2 | 地 積 測 量 図 |
| 土地の所在 | 安城市小川町金政   |           |

求 積 表


| 地 番     | (A)20-1     |           |                 |                |
|---------|-------------|-----------|-----------------|----------------|
| NO      | Xn          | Yn        | Xn・(Yn+1-Yn-1)  | 距 離            |
| B1      | -120659.759 | -7238.679 | -1507764.348464 | 18.066         |
| B2      | -120669.054 | -7223.187 | -2380438.428258 | 8.231          |
| P3      | -120661.996 | -7218.952 | 1204568.706068  | 16.580         |
| P4      | -120653.466 | -7233.170 | 2018653.139646  | 3.820          |
| P5      | -120656.344 | -7235.683 | 664695.799096   | 4.542          |
| 合 計     |             |           | -285.131912     |                |
| 合 計 面 積 |             |           | 142.5659560     |                |
| 地 積     |             |           | 142.56          | m <sup>2</sup> |

| 地 番     | (B)20-2     |           |                 |                |
|---------|-------------|-----------|-----------------|----------------|
| NO      | Xn          | Yn        | Xn・(Yn+1-Yn-1)  | 距 離            |
| B2      | -120669.054 | -7223.187 | 1393124.228430  | 18.066         |
| B1      | -120659.759 | -7238.679 | 2489693.467206  | 7.796          |
| P1      | -120665.620 | -7243.821 | -1393084.582900 | 19.460         |
| P2      | -120675.632 | -7227.134 | -2490020.990688 | 7.671          |
| 合 計     |             |           | -287.877952     |                |
| 合 計 面 積 |             |           | 143.9389760     |                |
| 地 積     |             |           | 143.93          | m <sup>2</sup> |

|       |                            |
|-------|----------------------------|
| 総合計面積 | 286.5049320 m <sup>2</sup> |
|-------|----------------------------|

|       |            |
|-------|------------|
| 測量年月日 | 令和6年 9月21日 |
| 座 標 系 | 世界測地系      |


|                         |       |           |             |           |
|-------------------------|-------|-----------|-------------|-----------|
| この測量図面は、世界測地系に基づく成果である。 |       |           |             |           |
| 座 標 系 番 号               |       | ( VII ) 系 |             |           |
| 基準点の名称                  |       | 標 識 の 種 類 | X 座 標       | Y 座 標     |
| 基Ⅲ-20                   | 3級基準点 | 金属標       | -120806.873 | -7378.630 |
| 10C43                   | 街区多角点 | 金属標       | -120516.137 | -7121.934 |

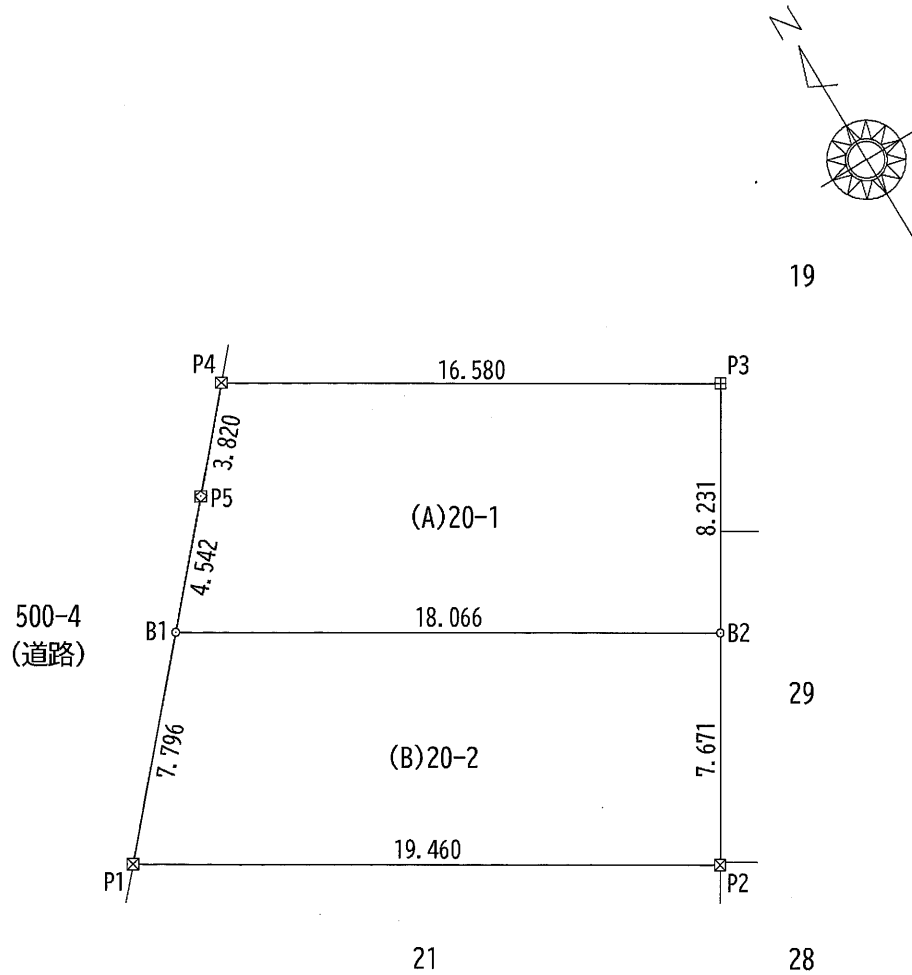

単位：m

| 境界点 | 境界標の種類  |
|-----|---------|
| 田   | コンクリート杭 |
| 区   | プラスチック杭 |
| 区   | 金 属 標   |
| ⊕   | 鉄       |
| ⊖   | 刻 印     |
| ○   | 計 算 点   |

|     |                                                           |    |         |     |  |    |         |
|-----|-----------------------------------------------------------|----|---------|-----|--|----|---------|
| 作成者 | 安城市大東町22番22号<br>土地家屋調査士 岩井 博 次<br>( 令和 6 年 10 月 11 日 作成 ) | 縮尺 | 1 / 250 | 申請人 |  | 縮尺 | 1 / 250 |
|-----|-----------------------------------------------------------|----|---------|-----|--|----|---------|

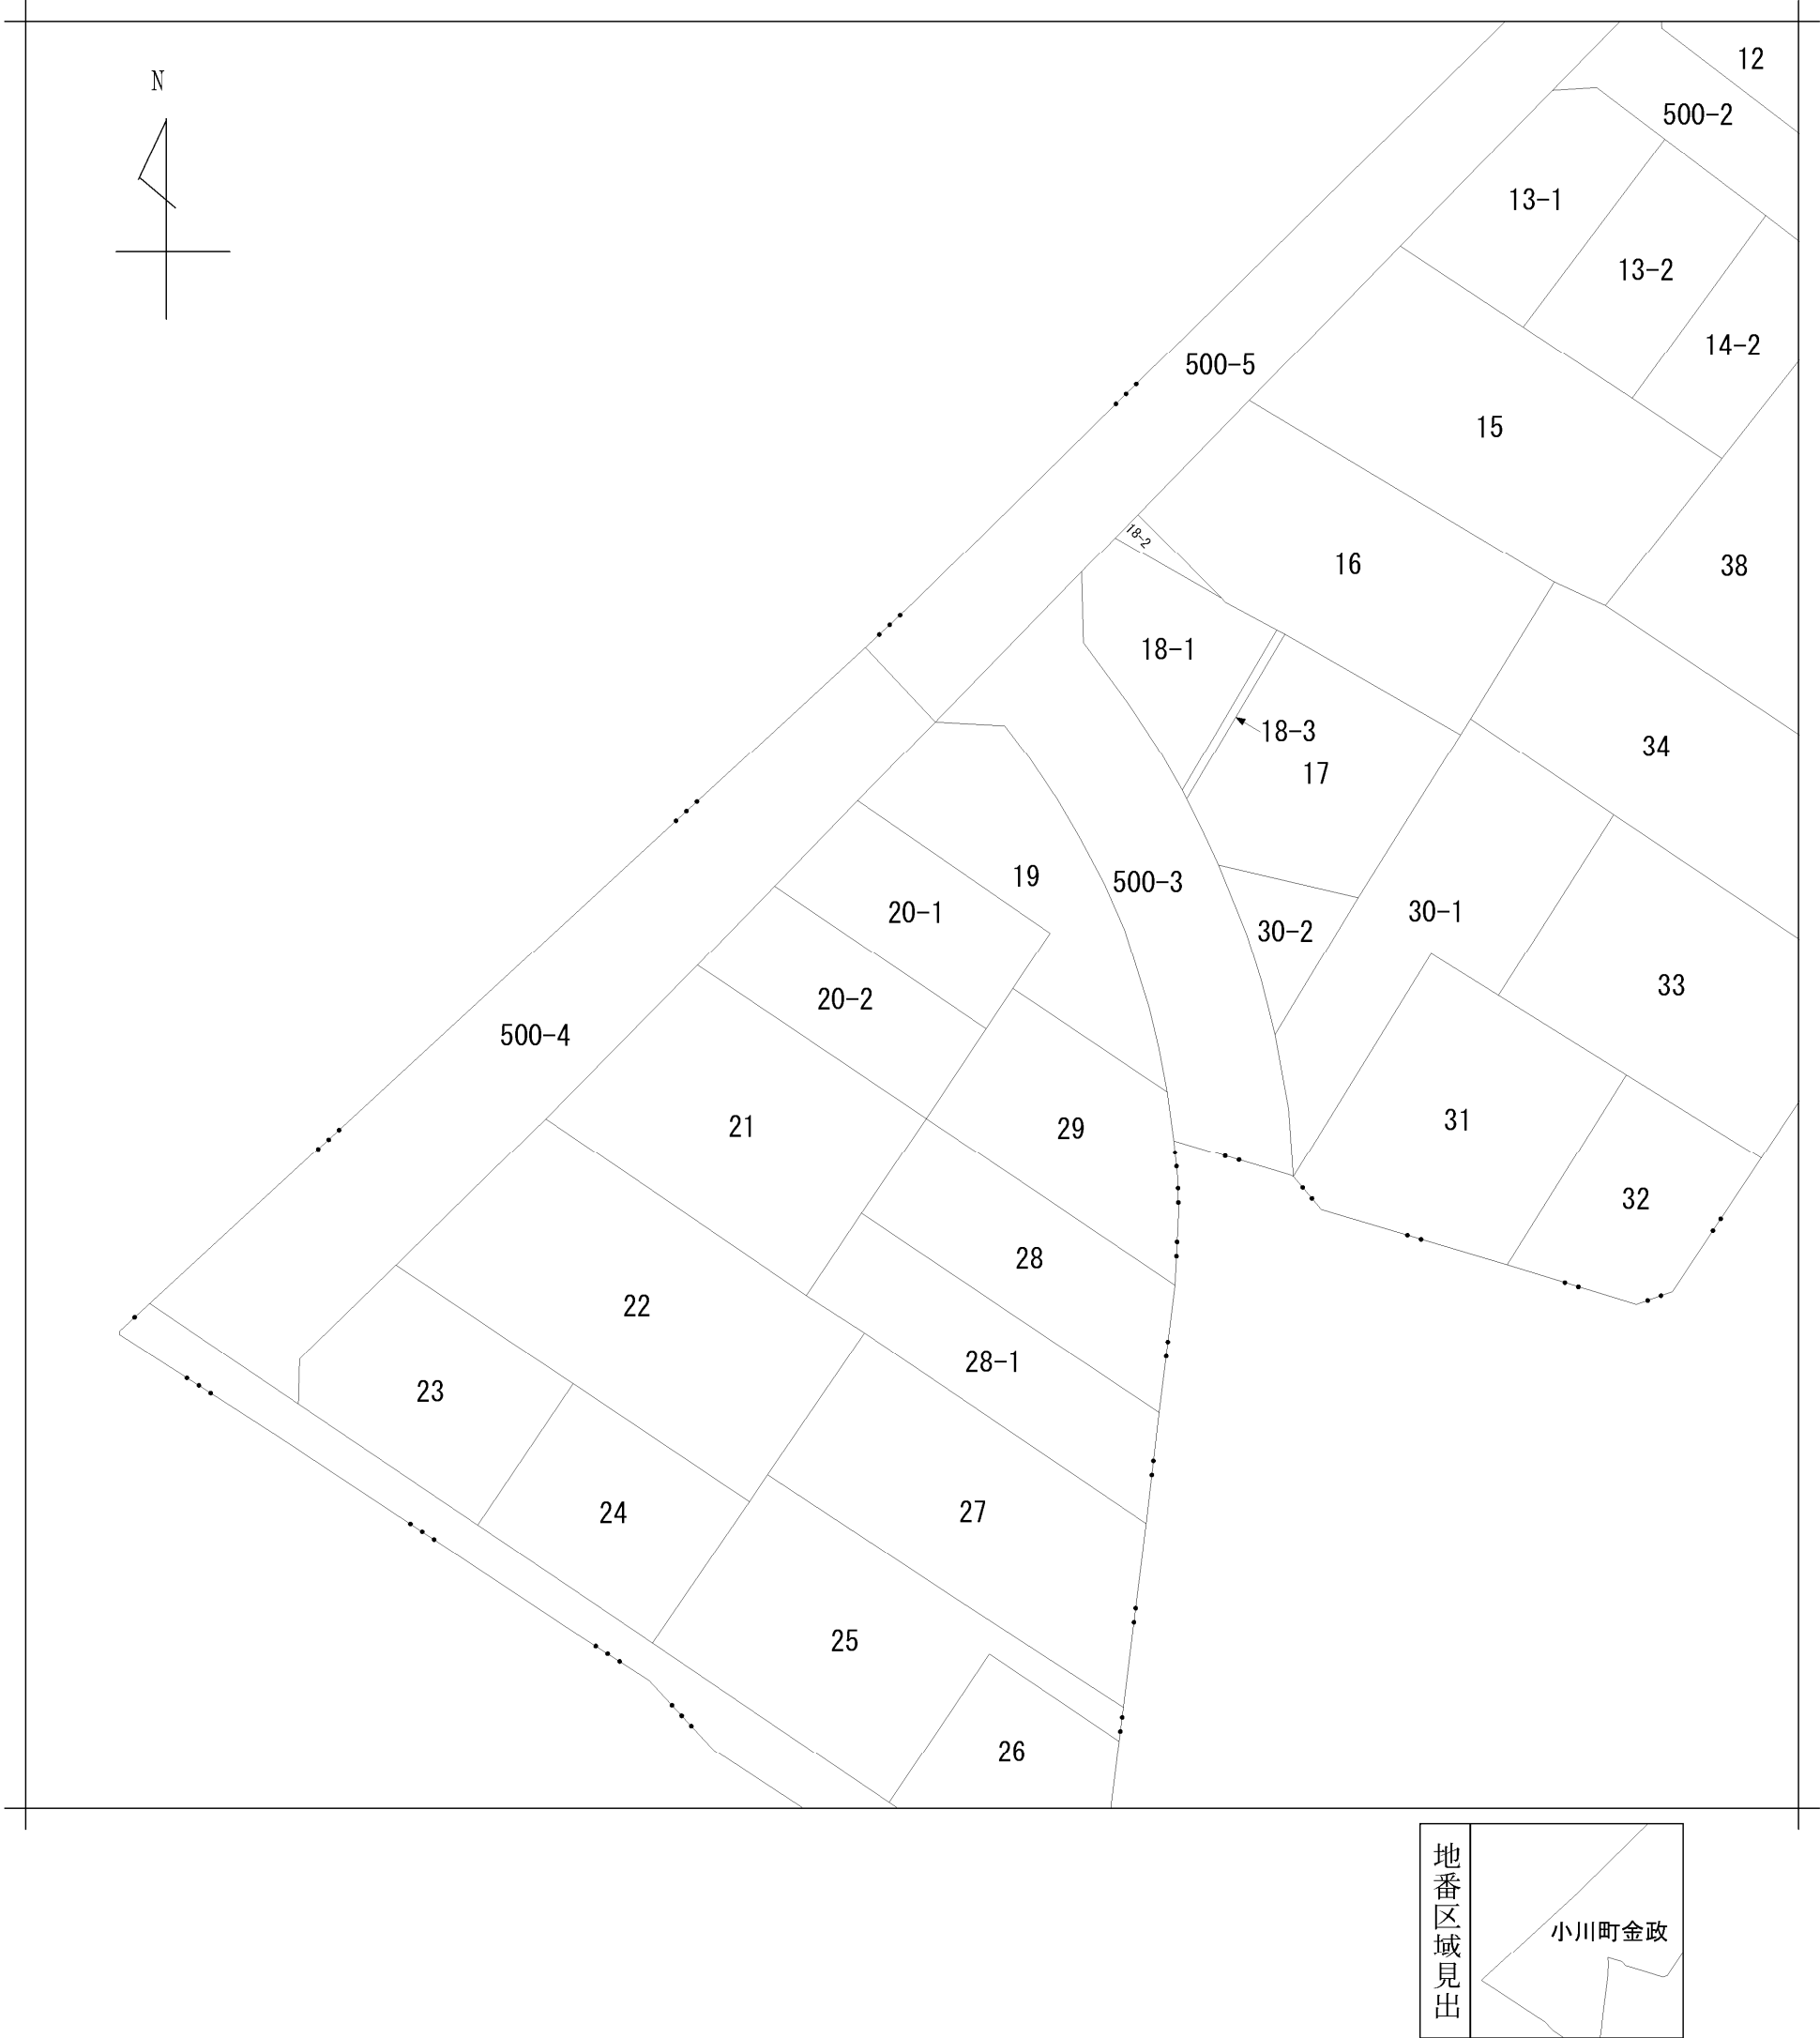

|           |         |          |  |                   |                |     |                          |      |     |         |
|-----------|---------|----------|--|-------------------|----------------|-----|--------------------------|------|-----|---------|
| 請 求 部 分   | 所 在     | 安城市小川町金政 |  |                   |                |     | 地 番                      | 20番1 |     |         |
| 出 縮 力 尺   | 1/500   | 精 度 区 分  |  | 座 標 系 番 号 又 は 記 号 |                | 分 類 | 地図に準ずる図面（国調法 1 9 - 5 指定） |      | 種 類 | 土地改良所在図 |
| 作 成 年 月 日 | 昭和52年3月 |          |  |                   | 備 付 年 月 日 (原図) |     | 補 事 記 項                  |      |     |         |