
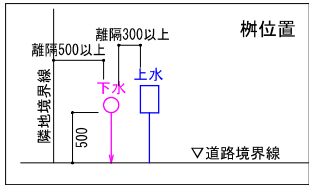
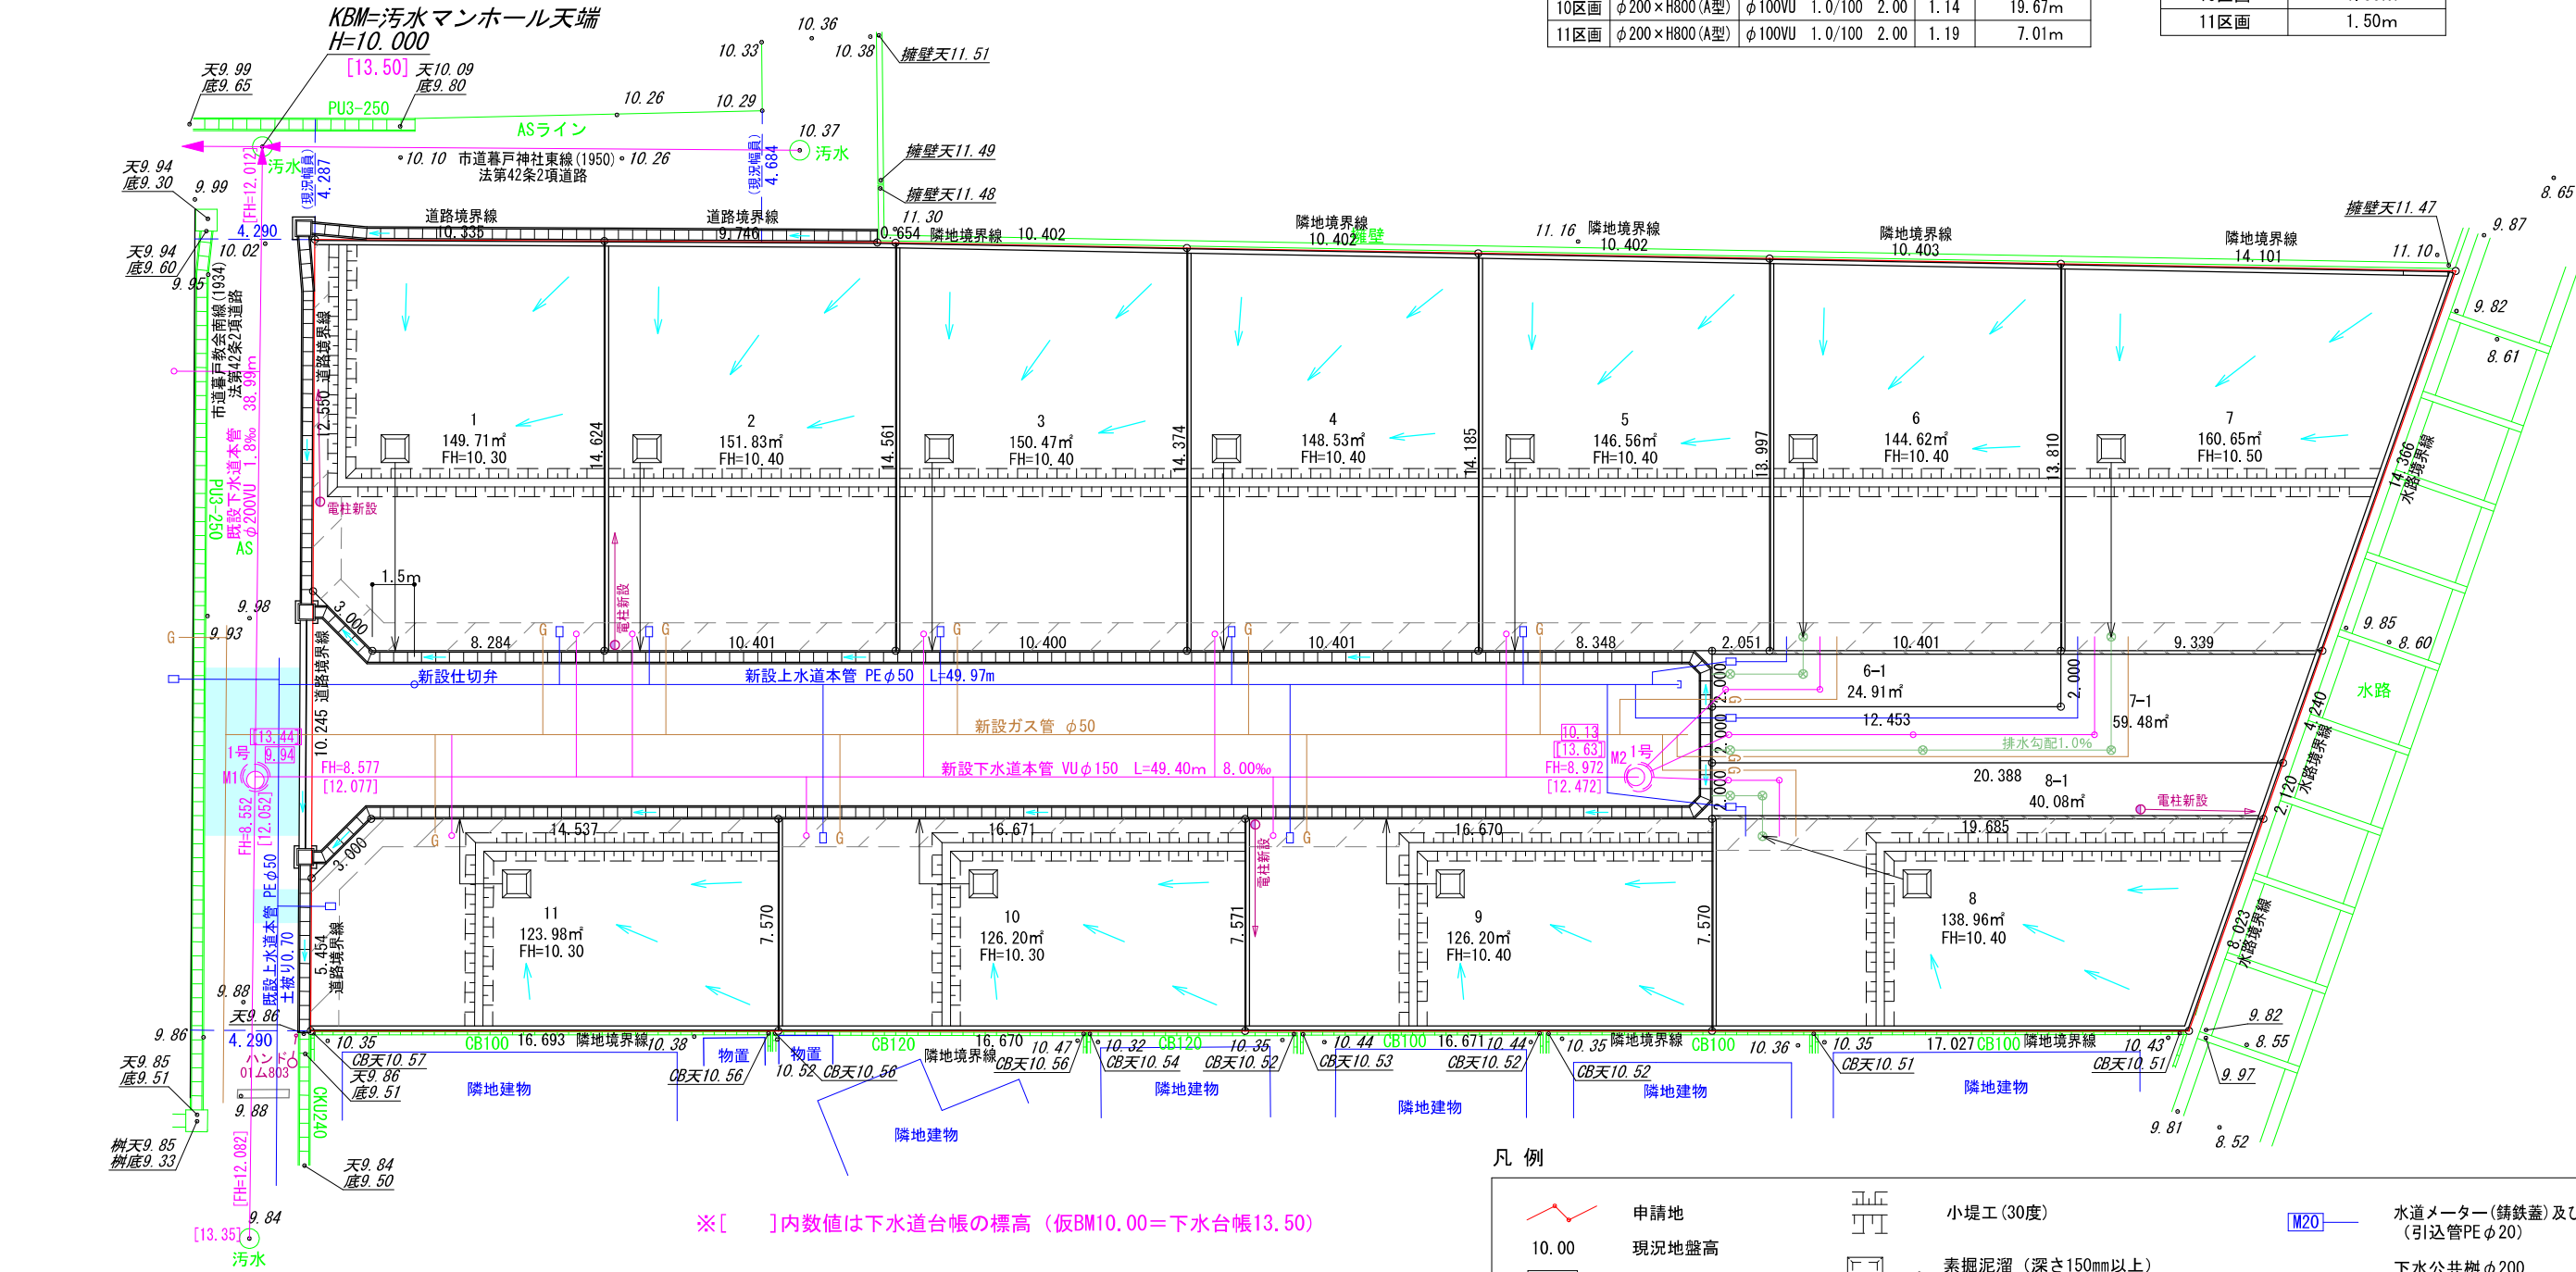


公共樹・取付管情報一覧表						
	新設公共樹	取付管 (管径・管種・勾配・延長)	土被り	下流人孔からの 距離		
1区画	φ200×H900 (A型)	φ100VU 1.0/100 5.00	1.17	11.46m		
2区画	φ200×H900 (A型)	φ100VU 1.0/100 5.00	1.17	13.46m		
3区画	φ200×H900 (A型)	φ100VU 1.0/100 5.00	1.12	23.86m		
4区画	φ200×H900 (A型)	φ100VU 1.0/100 5.00	1.07	34.26m		
5区画	φ200×H900 (A型)	φ100VU 1.0/100 5.00	1.02	44.66m		
6区画	φ200×H800 (A型)	φ100VU 1.0/100 3.95	1.00	M2人孔直付		
7区画	φ200×H800 (A型)	φ100VU 1.0/100 3.09	1.00	M2人孔直付		
8区画	φ200×H800 (A型)	φ100VU 1.0/100 2.74	1.00	M2人孔直付		
9区画	φ200×H800 (A型)	φ100VU 1.0/100 2.00	1.06	36.34m		
10区画	φ200×H800 (A型)	φ100VU 1.0/100 2.00	1.14	19.67m		
11区画	φ200×H800 (A型)	φ100VU 1.0/100 2.00	1.19	7.01m		

宅内下水引込管VUφ100	占用距離
1区画	4.50m
2区画	4.50m
3区画	4.50m
4区画	4.50m
5区画	4.50m
6区画	3.28m
7区画	2.43m
8区画	2.15m
9区画	1.50m
10区画	1.50m
11区画	1.50m

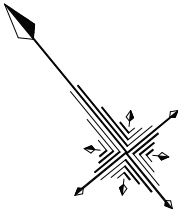


凡 例


	申請地		小堤工 (30度)		水道メーター (鑄鉄蓋) 及び止水栓 (引込管PEφ20)
10.00	現況地盤高		素掘り泥溜 (深さ150mm以上) フレキ管φ100 (側溝に放流)		下水公共樹φ200 (取付管VUφ100) 取付管勾配2.0%以上
[10.00]	計画地盤高		新設雨水樹φ300、格子蓋、 泥溜め150mm以上 (雨水管VPφ100、勾配1.0%以上、 道路側溝に排水)		ガスマン ガス引込管
FH	計画地盤高				
	砂石敷き (幅1.0m)				
	舗装復旧範囲				

※舗装復旧は、道路・上下水・ガス工事で同調施工すること



株式会社 住まい工房ストローハット			住まい工房 ストローハット建築士事務所 二級建築士事務所 愛知県知事登録 第(ろ-30)7420号 図面作成者 神取寿聡		縮尺 1/250	作成年月日 令和 7 年 5 月 13 日	申請地 岡崎市矢作町字赤池4番1 図面名称 給排水施設計画平面図	図面番号 10
岡崎市宮地町字郷東1番地1 TEL 0564-64-2252 FAX 0564-64-2866								

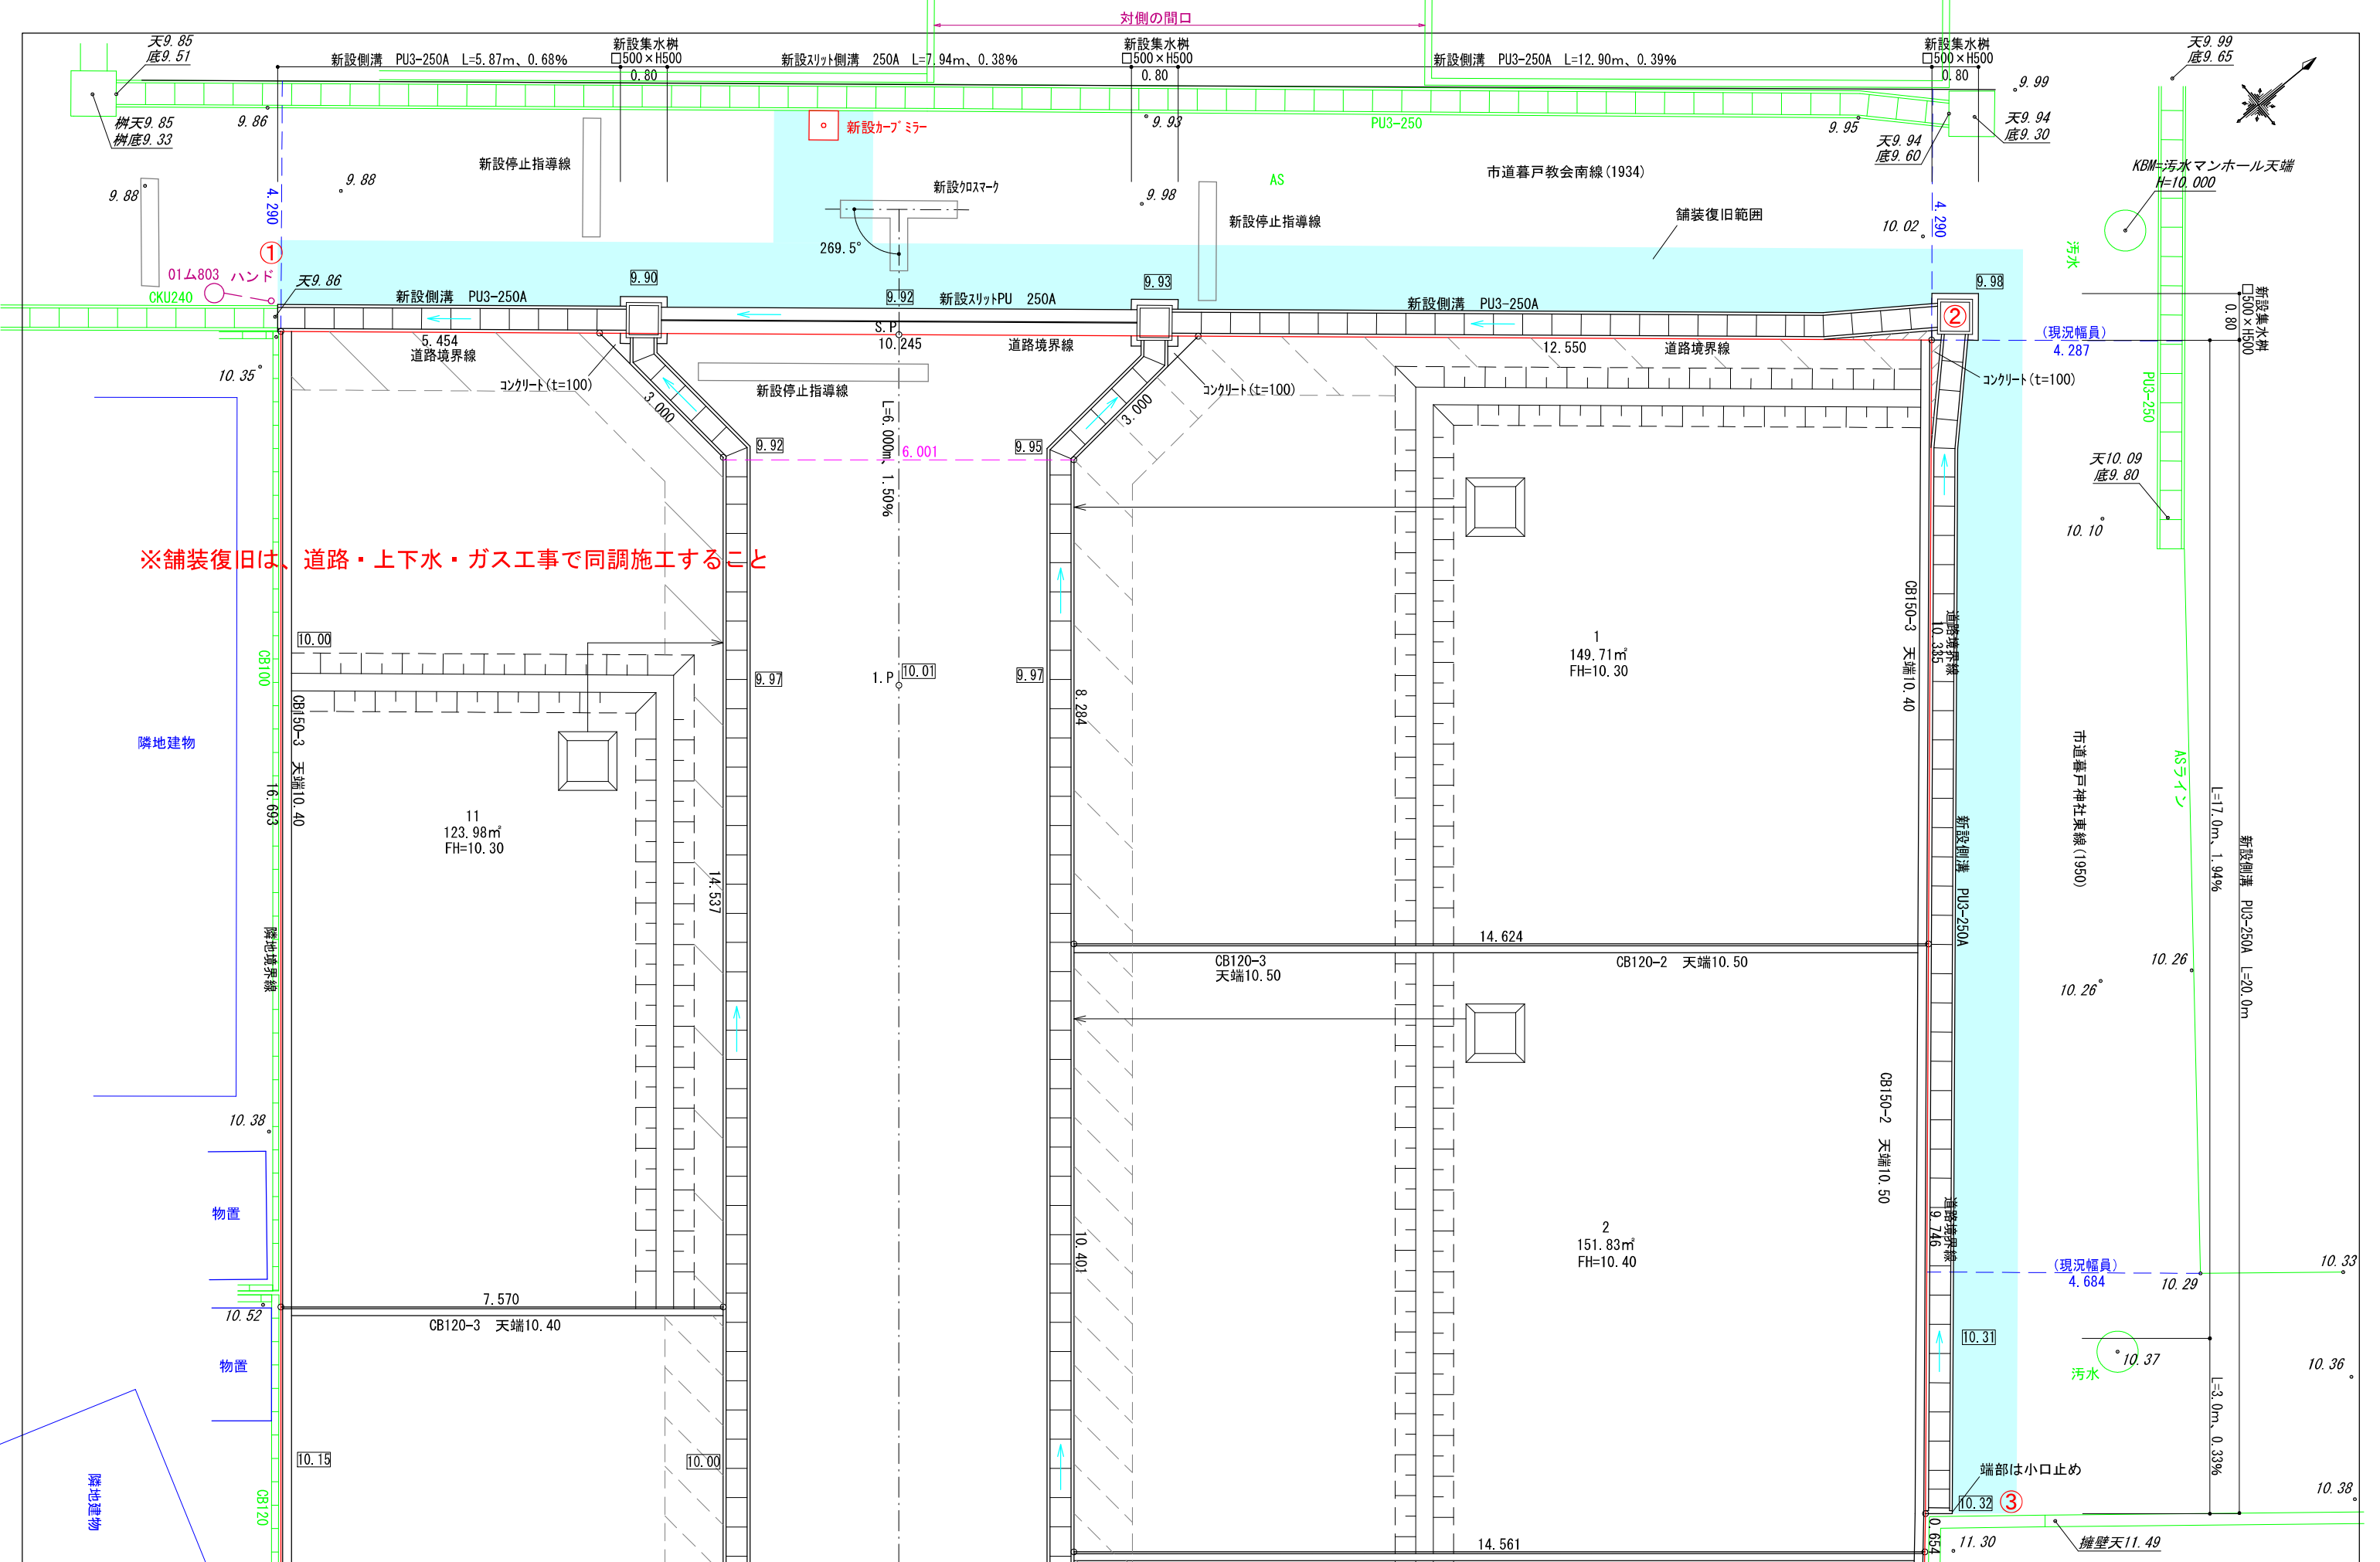

株式会社 住まい工房ストローハット		住まい工房 ストローハット建築士事務所		縮尺	作成年月日	申請地	図面番号
岡崎市宮地町字郷東1番地1 TEL 0564-64-2252 FAX 0564-64-2866		二級建築士事務所 愛知県知事登録 第(ろ-5)7420号 図面作成者 神取寿聡		1/100	令和 7 年 4 月 10 日	岡崎市矢作町字赤池4番1 図面名称 道路承認工事	

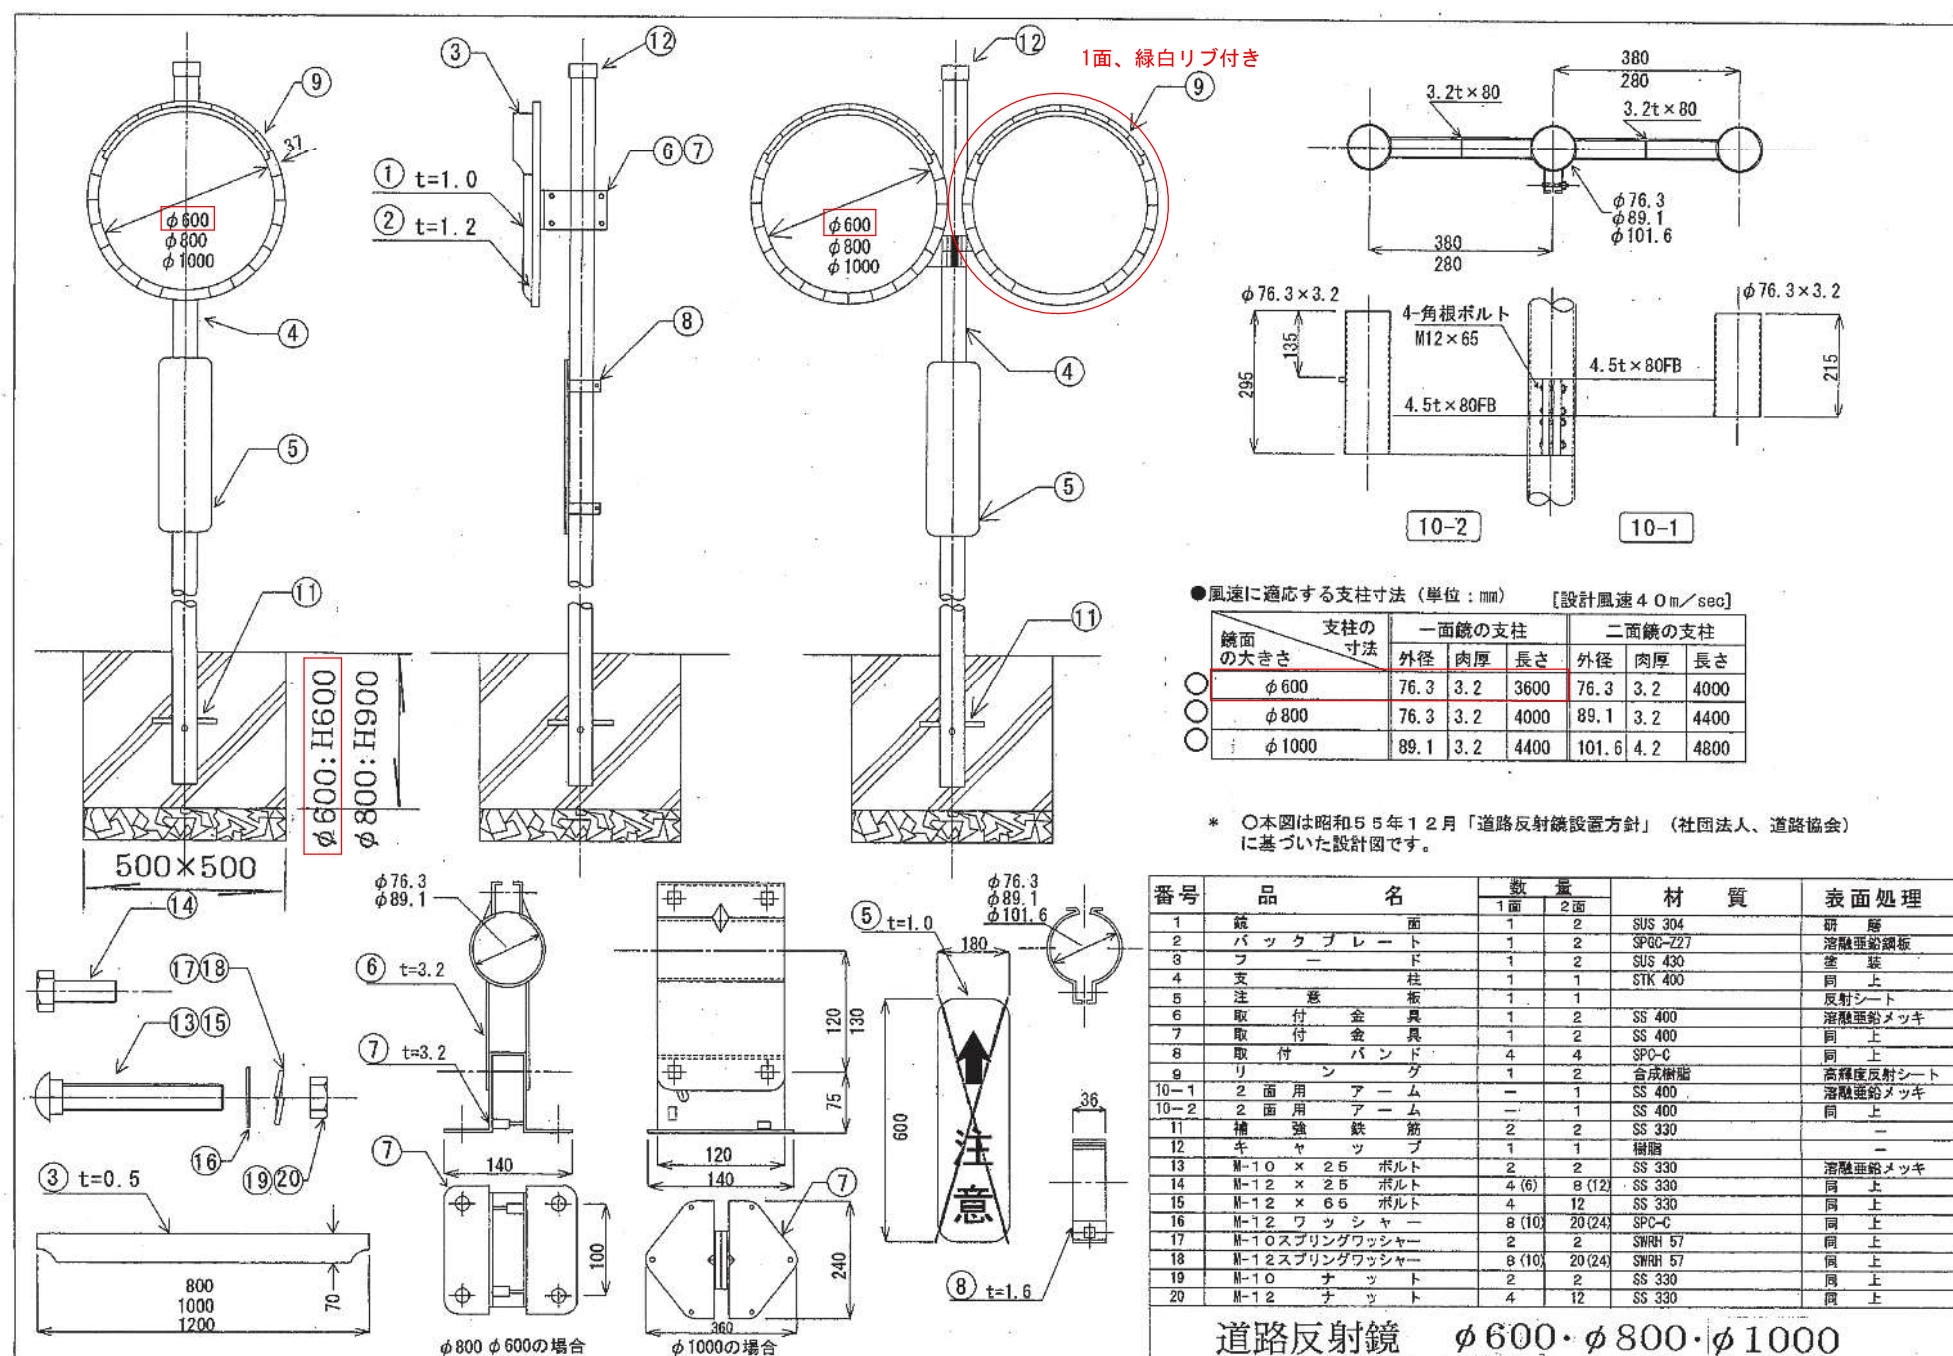

参考図

  

開発行為許可通知書

7岡崎市指令建指第071008-1号

許可申請者 住所 岡崎市六名本町2番地20

氏名 シティーホーム株式会社
代表取締役 増田 直樹 様

令和7年5月23日付けで申請のありました下記の開発行為については、都市計画法（昭和43年法律第100号。以下「法」という。）第29条第1項の規定により、次の条件を付けて許可します。

令和7年6月19日

岡崎市長 内田 康 宏




- 1 条件
工事中の災害防止に万全を期すること。
- 2 法第41条第1項の規定による制限
なし

記

開発行為の概要	1 開発区域に含まれる地域の名称	岡崎市矢作町字赤池4-1
	2 開発区域の面積	1,996.73平方メートル
	3 予定建築物等の用途	専用住宅（11区画）
	4 工事施行者住所氏名	岡崎市赤浜町字西河原15番地1 藤建設工業株式会社 代表取締役 柵木 智洋
	5 工事着手予定年月日	許可日
	6 工事完了予定年月日	令和8年3月31日
	7 自己の居住の用に供するもの、自己の業務の用に供するもの、その他のものの別	その他のもの（住宅）
	8 法第34条の該当号及び該当する理由	

(教示)

- 1 この処分について不服がある場合には、この処分があったことを知った日の翌日から起算して3箇月以内に、岡崎市開発審査会に対して審査請求をすることができます。
- 2 また、審査請求のほか、この処分があったことを知った日の翌日から起算して6箇月以内に、岡崎市を被告として、この処分の取消しの訴えを提起することもできます。なお、審査請求をした場合には、その審査請求に対する裁決があったことを知った日の翌日から起算して6箇月以内であれば、この処分の取消しの訴えを提起することができます。

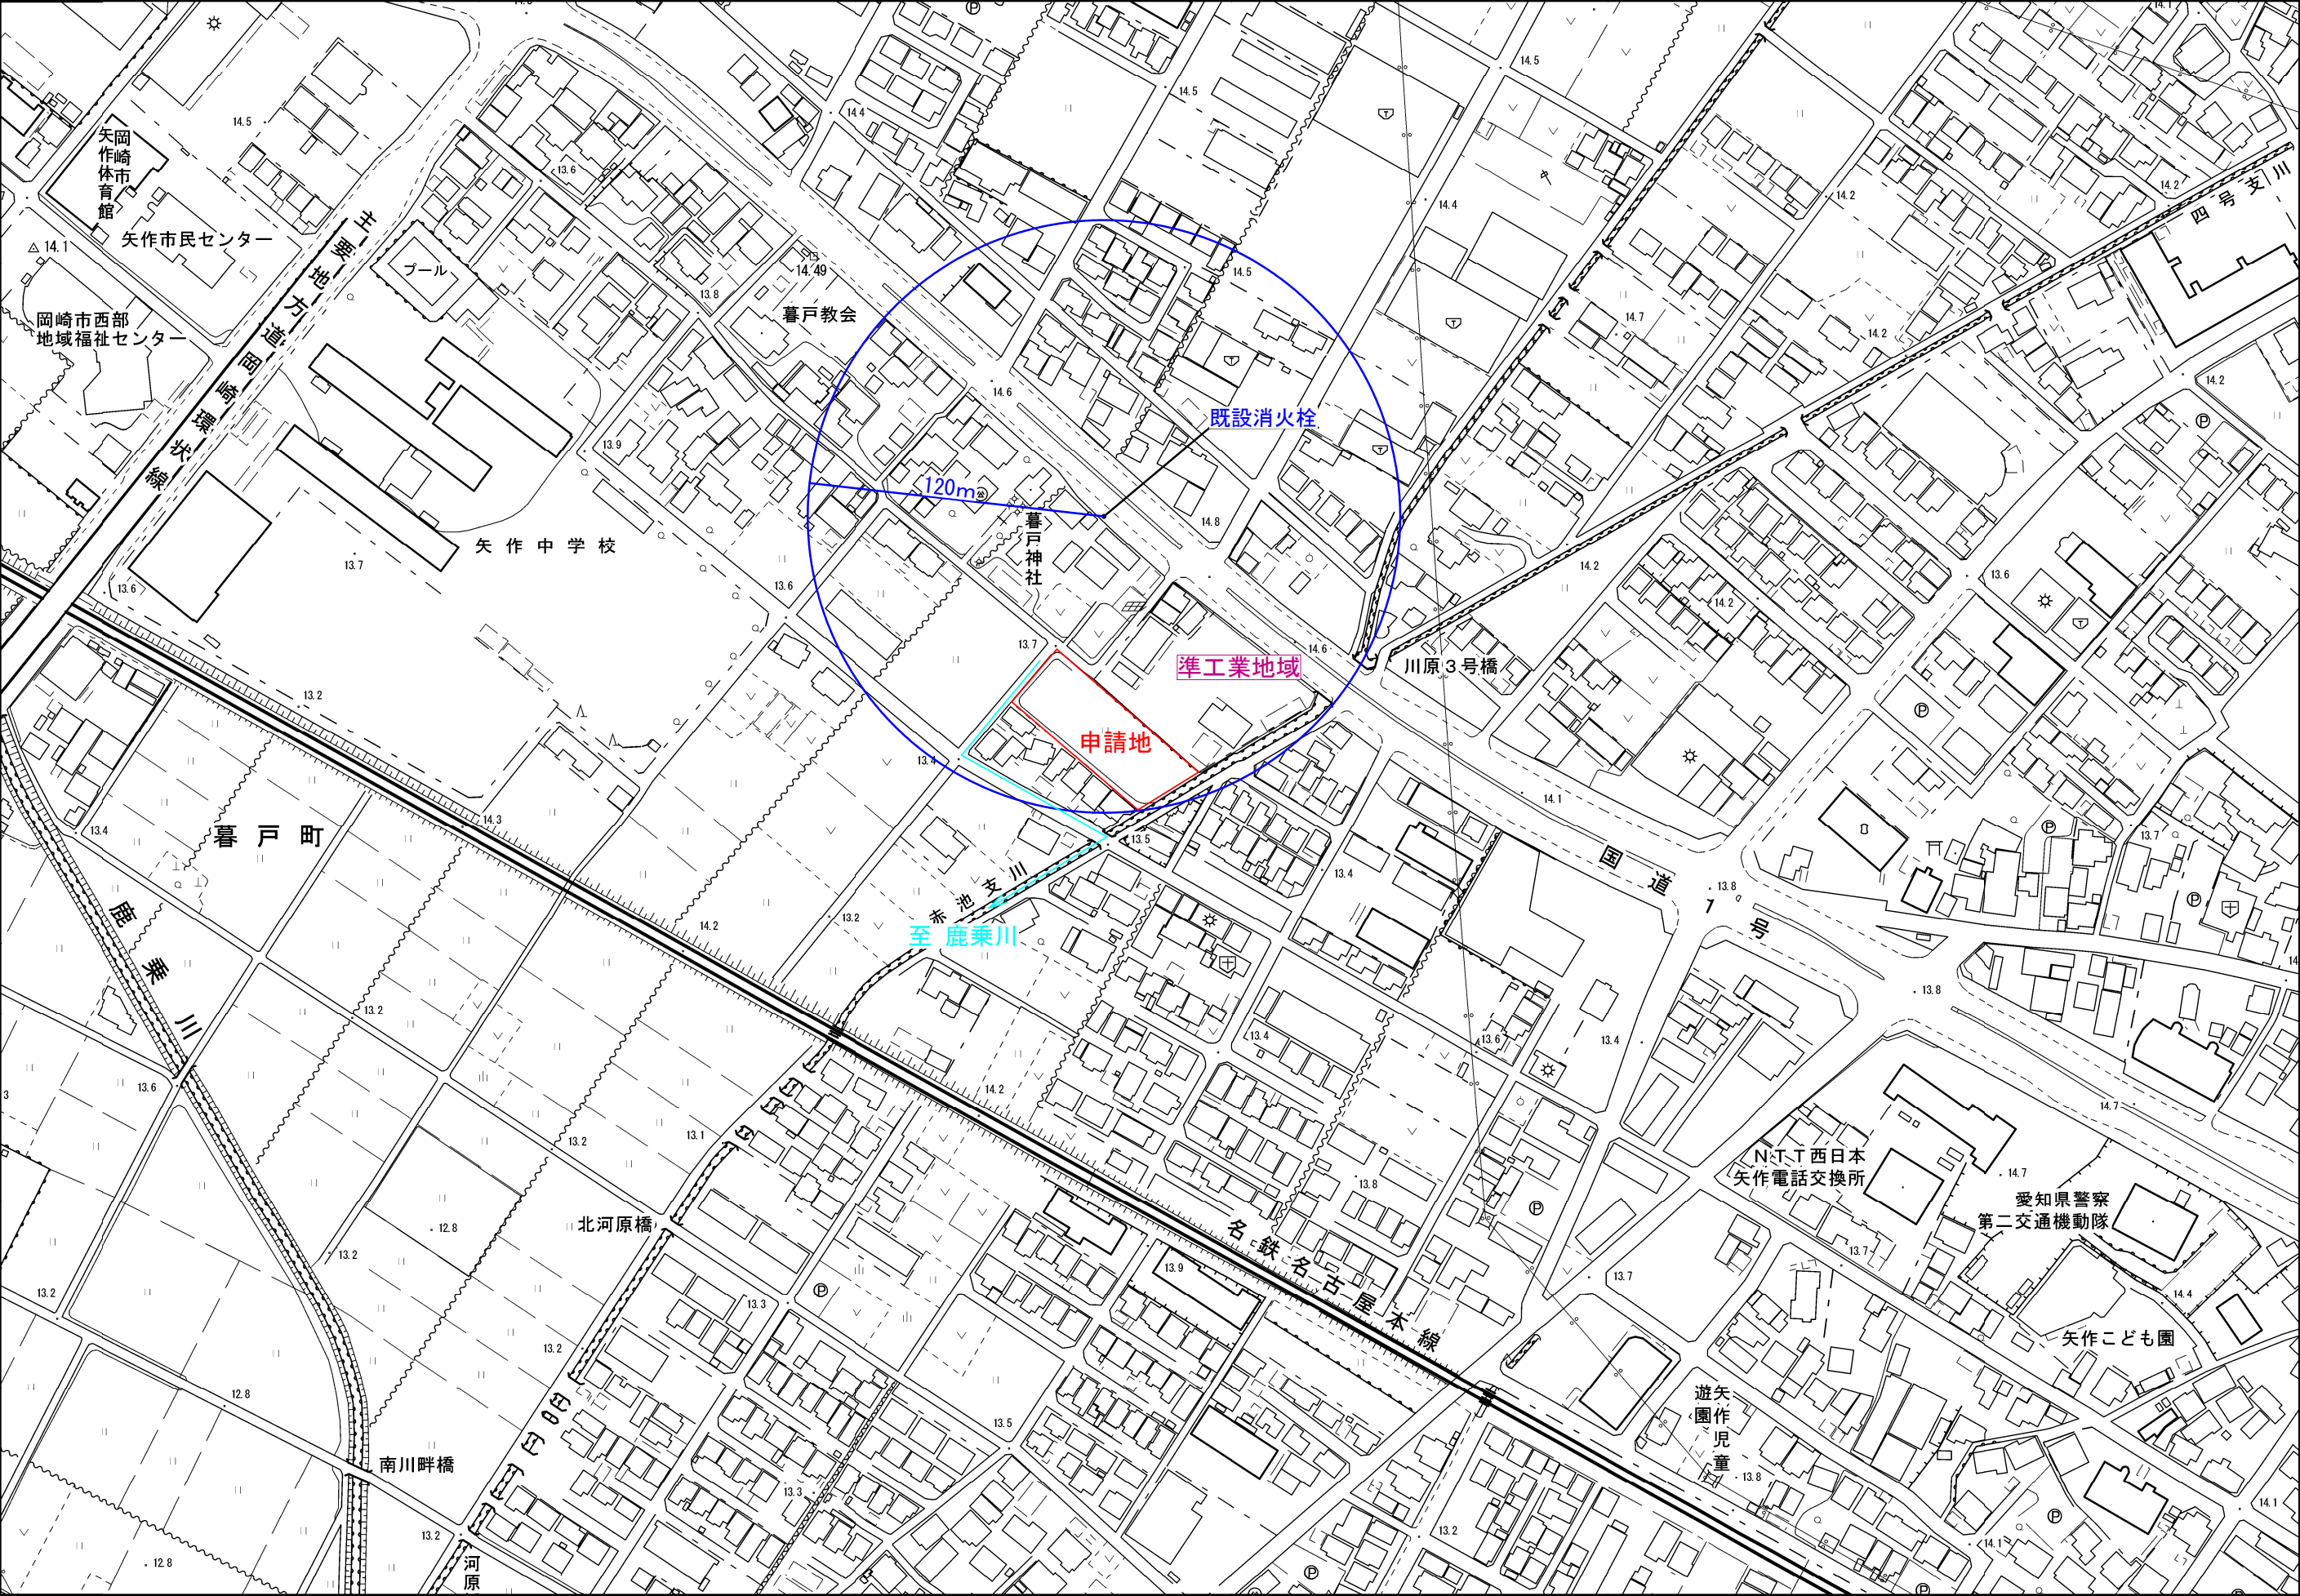


岡崎市

・地形図データ 平成30年修正 平成28年12月撮影空中写真
・都市計画データ 令和 2年12月 7日現在 平成29年8月現地調査


「この測量成果は、国土地理院長の助言を受けて得たものである。
(助言番号) 平29部公第48号」

住まい工房
ストローハット建築士事務所
愛知県知事登録 第7420号
二級建築士登録 第32181号
管理建築士 石川 貴也

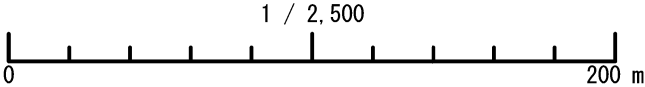

イ 2-1 ハ 17-4 ホ 17-8 ト 17-7 リ 16-1
ロ 17-1 ニ 17-5 ヘ 道 チ 16-3

図面番号02

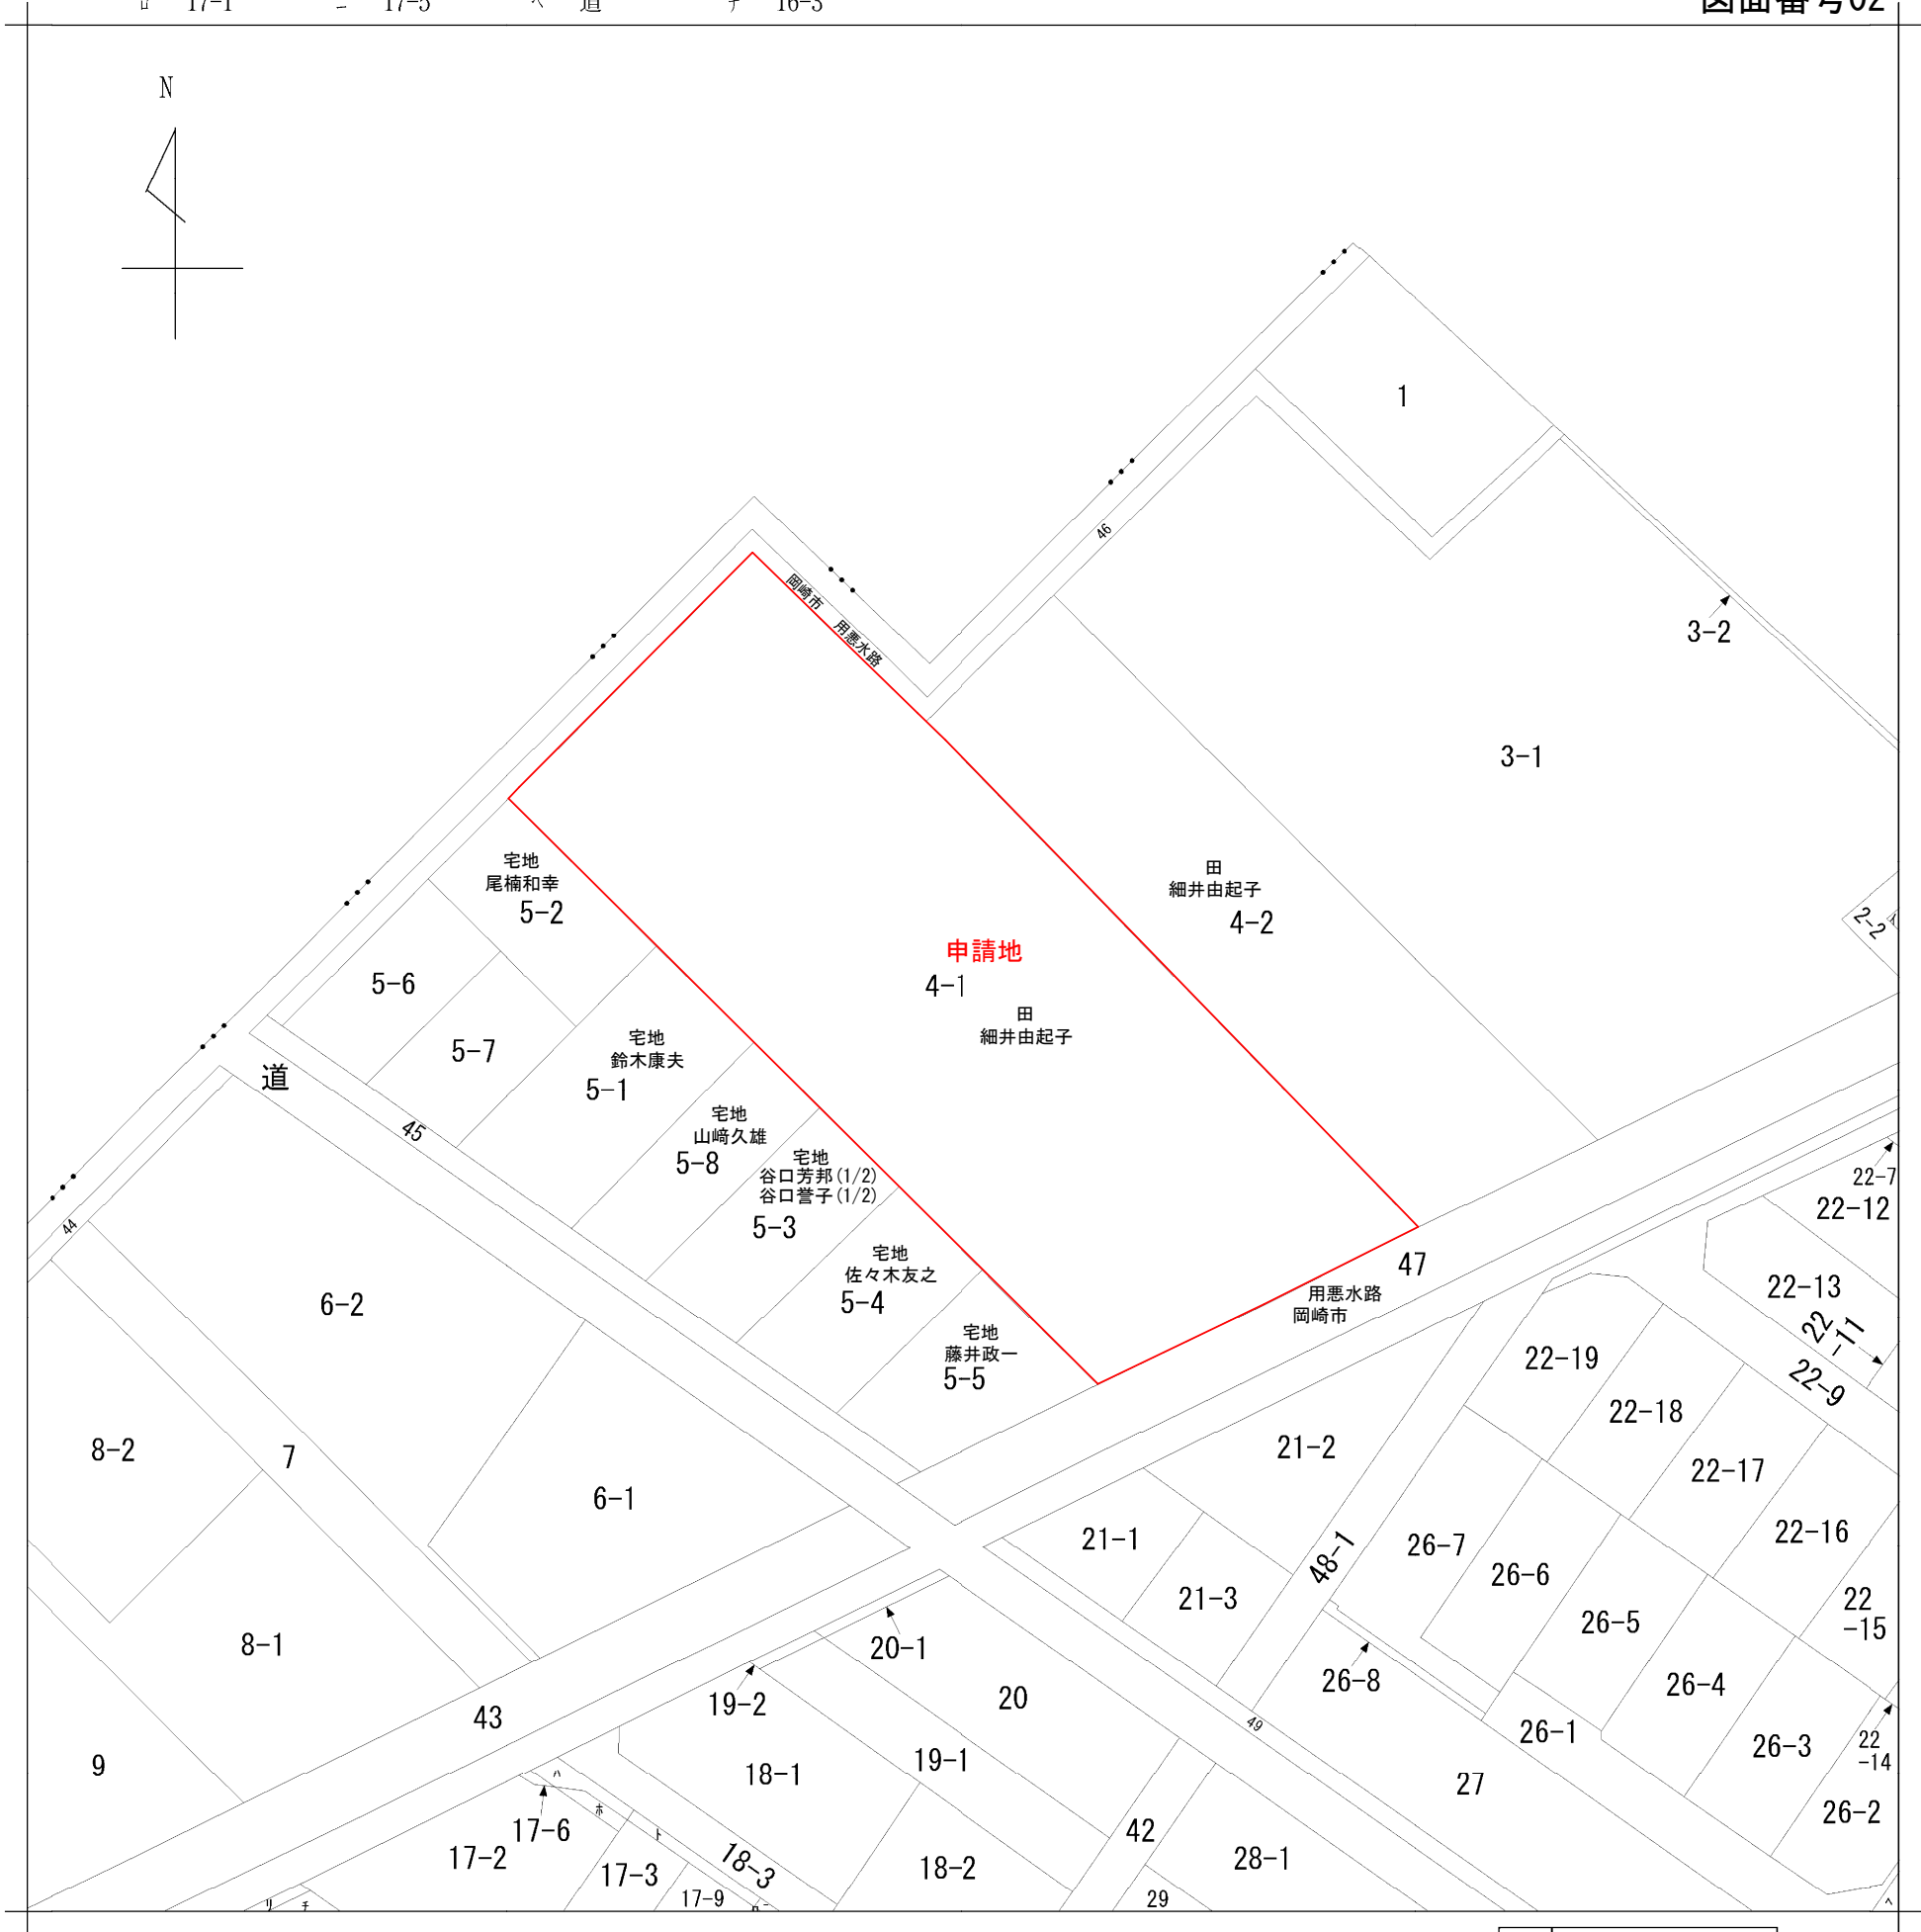


令和7年3月26日
登記情報サービスより入手

地番区域見出

矢作町字赤池



請求部	所在	岡崎市矢作町字赤池					地番	4番1			
出力縮尺	1/600	精度区分		座標系番号又は記号		分類	地図に準ずる図面			種類	旧土地台帳附属地図
作成年月日					備付年月日(原図)				補記事項		

住まい工房
ストローハット建築士事務所
愛知県知事登録 第7420号
二級建築士登録 第32181号
管理建築士 石川 貴也

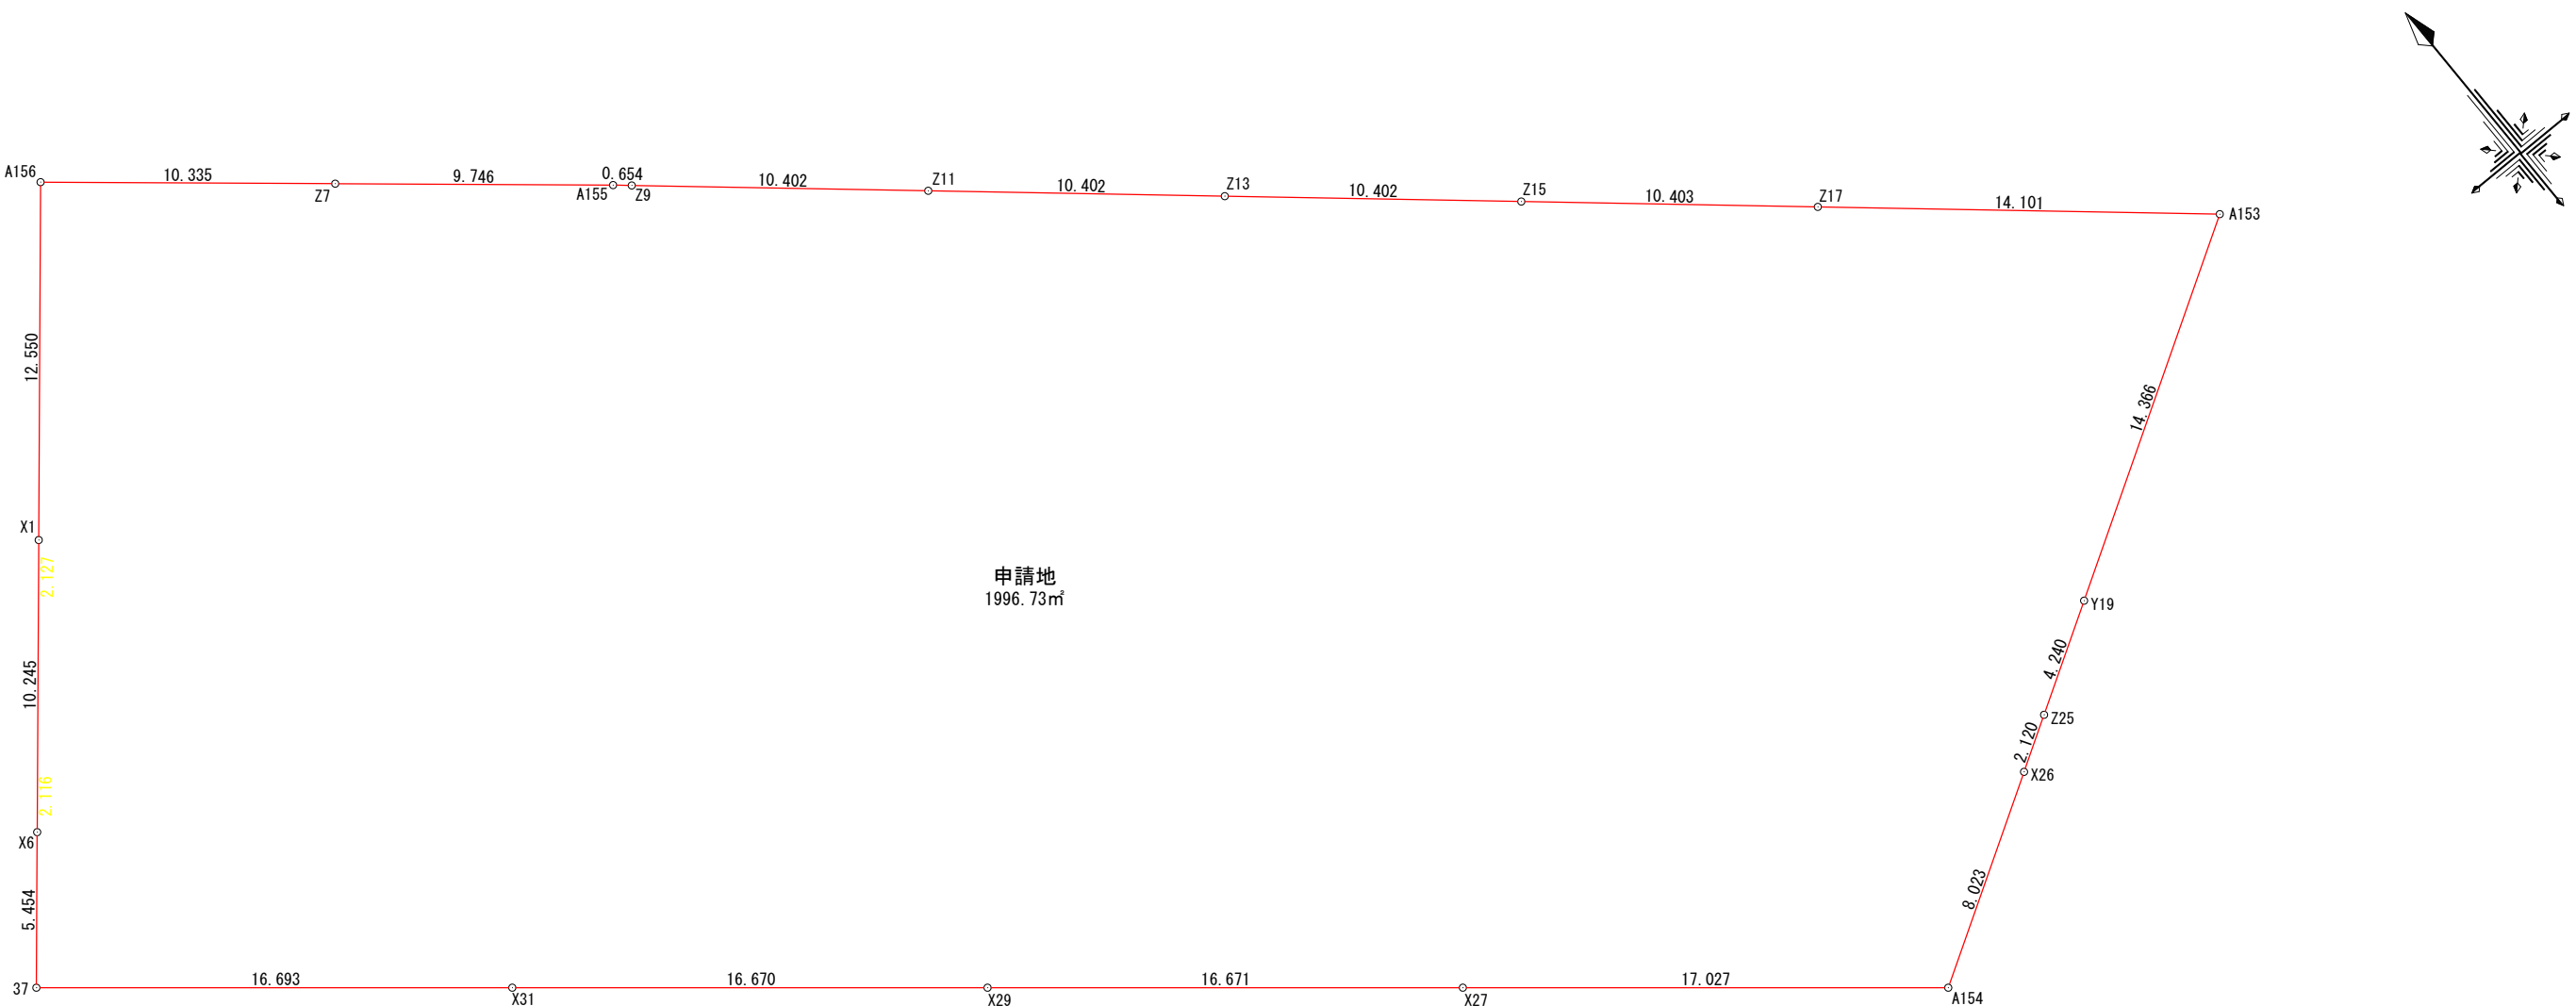

求積表

地 番	申請地			
NO	Xn	Yn	Xn・(Yn+1-Yn-1)	距 離
A156	-114695.747	-3079.277	1831576.383843	12.550
X1	-114705.404	-3087.293	1670110.682240	10.245
X6	-114713.287	-3093.837	1150344.842036	5.454
37	-114717.484	-3097.321	-1080179.829344	16.693
X31	-114728.079	-3084.421	-2957919.332778	16.670
X29	-114738.660	-3071.539	-2956241.574900	16.671
X27	-114749.241	-3058.656	-2988184.984881	17.027
A154	-114760.049	-3045.498	-2297151.900833	8.023
X26	-114755.886	-3038.639	-995163.043392	2.120
Z25	-114754.786	-3036.826	-624036.526268	4.240
Y19	-114752.585	-3033.201	-1825254.617010	14.366
A153	-114745.131	-3020.920	-177625.462788	14.101
Z17	-114735.985	-3031.653	2140055.592220	10.403
Z15	-114729.238	-3039.572	1816966.942206	10.402
Z13	-114722.491	-3047.490	1816745.367476	10.402
Z11	-114715.744	-3055.408	1816638.521984	10.402
Z9	-114708.998	-3063.326	965390.927168	0.654
A155	-114708.573	-3063.824	917439.166854	9.746
Z7	-114702.348	-3071.324	1772495.383644	10.335
合 計			-3993.462523	
合 計 面 積			1996.7312615	
地 積			1996.73 m ²	

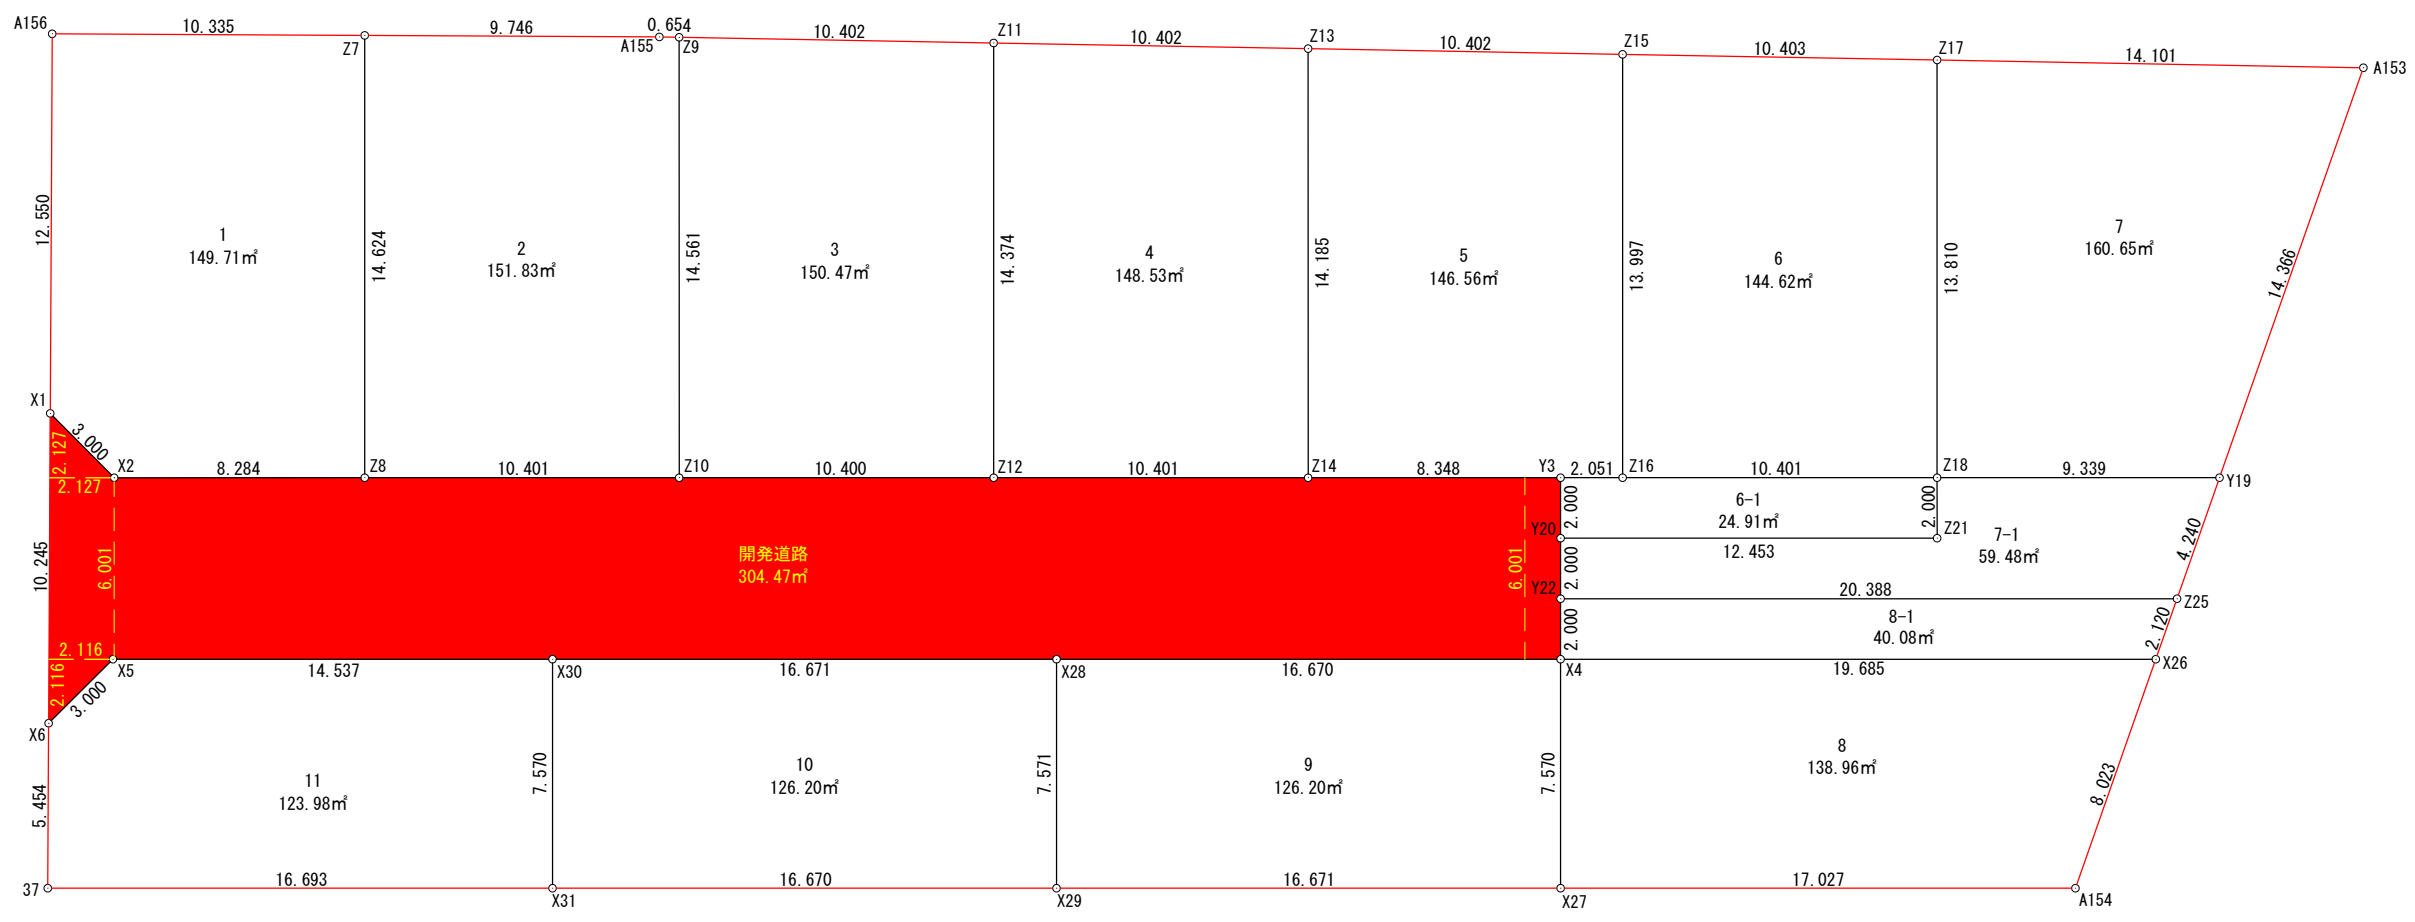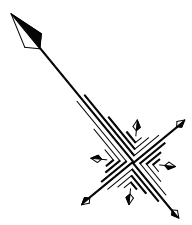

地 番	面 積
1	149.7199290 ㎡
2	151.8327230 ㎡
3	150.4718525 ㎡
4	148.5322125 ㎡
5	146.5664000 ㎡
6	144.6241185 ㎡
6-1	24.9115280 ㎡
7	160.6522760 ㎡
7-1	59.4841490 ㎡
8	138.9687505 ㎡
8-1	40.0894675 ㎡
9	126.2096205 ㎡
10	126.2096205 ㎡
11	123.9880895 ㎡
開発道路	304.4705245 ㎡

総合計面積	1996.7312615 ㎡
-------	----------------

求積表

地 番	1			
N0	Xn	Yn	Xn · (Yn+1-Yn-1)	距 離
Z7	-114702.348	-3071.324	-152439.420492	10.335
A156	-114695.747	-3079.277	1831576.383843	12.550
X1	-114705.404	-3087.293	886787.478324	3.000
X2	-114708.391	-3087.008	-767055.010617	8.284
Z8	-114713.649	-3080.606	-1799168.870916	14.624
合 計			-299.439858	
合 計			面 積	149.7199290
地 積			149.71	m ²

地 番	2			
N0	Xn	Yn	Xn · (Yn+1-Yn-1)	距 離
Z9	-114708.998	-3063.326	-1003015.478512	0.654
A155	-114708.573	-3063.824	917439.168654	9.746
Z7	-114702.348	-3071.324	1924934.804136	14.624
Z8	-114713.649	-3080.606	142703.779356	10.401
Z10	-114720.251	-3072.568	-1982365.937280	14.561
合 計			-303.665446	
合 計 面 積			151.8327230	
地 積			151.83	m ²

地 番	3			
N0	Xn	Yn	Xn · (Yn+1-Yn-1)	距 離
Z11	-114715.744	-3055.408	-138232.471520	10.402
Z9	-114708.998	-3063.326	1968406.405680	14.561
Z10	-114720.251	-3072.568	138237.902455	10.400
Z12	-114726.852	-3064.531	-1968712.780320	14.374
合 計			-300.943705	
合 計 面 積			150.4718525	
地 積			150.47	m ²

地 番	4			
N0	Xn	Yn	Xn · (Yn+1-Yn-1)	距 離
Z13	-114722.491	-3047.490	-124473.902735	10.402
Z11	-114715.744	-3055.408	1954870.993504	14.374
Z12	-114726.852	-3064.531	124478.634420	10.401
Z14	-114733.454	-3056.493	-1955172.789614	14.185
合 計			-297.064425	
合 計 面 積			148.5322125	
地 積			148.53 m ²	

地 番	5			
N0	Xn	Yn	Xn · (Yn+1-Yn-1)	距 離
Z15	-114729. 238	-3039. 572	-110828. 443908	10. 402
Z13	-114722. 491	-3047. 490	1941219. 270211	14. 185
Z14	-114733. 454	-3056. 493	292799. 774608	8. 348
Y3	-114738. 753	-3050. 042	-922155. 357861	2. 051
Z16	-114740. 055	-3048. 456	-1201328. 375850	13. 997
合 計			-293. 132800	
合 計			面 積	146. 5664000
地 積			146. 56	m ²

地 番	6			
N0	X _n	Y _n	X _n · (Y _{n+1} -Y _{n-1})	距 離
Z17	-114735. 985	-3031. 653	-97066. 643310	10. 403
Z15	-114729. 238	-3039. 572	1927795. 386114	13. 997
Z16	-114740. 055	-3048. 456	97070. 086530	10. 401
Z18	-114746. 657	-3040. 418	-1928088. 077571	13. 810
合 計			-289. 248237	
合 計 面 積			144. 6241185	
地 積			144. 62 m ²	

地 番	6-1			
N0	Xn	Yn	Xn · (Yn+1-Yn-1)	距 離
Y3	-114738. 753	-3050. 042	327579. 139815	2. 000
Y20	-114740. 299	-3051. 311	-958655. 198145	12. 453
Z21	-114748. 203	-3041. 687	-1249952. 175279	2. 000
Z18	-114746. 657	-3040. 418	776720. 121233	10. 401
Z16	-114740. 055	-3048. 456	1104258. 289320	2. 051
合 計			-49. 823056	
合 計 面 積			24. 9115280	
地 積			24. 91 m ²	

地 番	7			
NO	Xn	Yn	Xn · (Yn+1-Yn-1)	距 離
A153	-114745. 131	-3020. 920	-177625. 462788	14. 101
Z17	-114735. 985	-3031. 653	2237122. 235530	13. 810
Z18	-114746. 657	-3040. 418	177627. 825036	9. 339
Y19	-114752. 585	-3033. 201	-2237445. 902330	14. 366
合 計			-321. 304552	
合 計 面 積			160. 6522760	
地 積			160. 65 m ²	

地 番	7-1			
N0	Xn	Yn	Xn · (Yn+1-Yn-1)	距 離
Y20	-114740.299	-3051.311	1249980.817306	2.000
Y22	-114741.845	-3052.581	-1662035.624825	20.388
Z25	-114754.786	-3036.826	-2223947.752680	4.240
Y19	-114752.585	-3033.201	412191.285320	9.339
Z18	-114746.657	-3040.418	973740.131302	2.000
Z21	-114748.203	-3041.687	1249952.175279	12.453
合 計			-118.968298	
合 計 面 積			59.4841490	
地 積			59.48 m ²	

地 番	8			
N0	Xn	Yn	Xn · (Yn+1-Yn-1)	距 離
X26	-114755. 886	-3038. 639	958555. 915758	19. 685
X4	-114743. 391	-3053. 851	2296818. 457647	7. 570
X27	-114749. 241	-3058. 656	-958500. 410073	17. 027
A154	-114760. 049	-3045. 498	-2297151. 900833	8. 023
合 計			-277. 937501	
合 計 面 積			138. 9687505	
地 積			138. 96 m ²	

地 番	8-1			
N0	Xn	Yn	Xn · (Yn+1-Yn-1)	距 離
Z25	-114754. 786	-3036. 826	1599911. 226412	20. 388
Y22	-114741. 845	-3052. 581	1953479. 911125	2. 000
X4	-114743. 391	-3053. 851	-1599752. 357322	19. 685
X26	-114755. 886	-3038. 639	-1953718. 959150	2. 120
合 計			-80. 178935	
合 計 面 積			40. 0894675	
地 積			40. 08 m ²	


地 番	9			
N0	Xn	Yn	Xn · (Yn+1-Yn-1)	距 離
X4	-114743.391	-3053.851	926782.369107	16.670
X28	-114732.810	-3066.733	2029393.943280	7.571
X29	-114738.660	-3071.539	-926744.156820	16.671
X27	-114749.241	-3058.656	-2029684.574808	7.570
合 計			-252.419241	
合 計 面 積			126.2096205	
地 積			126.20 m ²	

地 番	10			
NO	Xn	Yn	Xn · (Yn+1-Yn-1)	距 離
X28	-114732. 810	-3066. 733	926696. 906370	16. 671
X30	-114722. 229	-3079. 616	2029206. 786552	7. 570
X31	-114728. 079	-3084. 421	-926658. 694083	16. 670
X29	-114738. 660	-3071. 539	-2029497. 418080	7. 571
合 計			-252. 419241	
合 計 面 積			126. 2096205	
地 積			126. 20 m ²	

地 番	11			
N0	Xn	Yn	Xn · (Yn+1-Yn-1)	距 離
X30	-114722. 229	-3079. 616	737549. 210241	14. 537
X5	-114713. 002	-3090. 850	1631333. 601442	3. 000
X6	-114713. 287	-3093. 837	742309. 680177	5. 454
37	-114717. 484	-3097. 321	-1080179. 829344	16. 693
X31	-114728. 079	-3084. 421	-2031260. 638695	7. 570
合 計			-247. 976179	
合 計 面 積			123. 9880895	
地 積			123. 98 m ²	

地 番	開 発 道 路			
N0	Xn	Yn	Xn・(Yn+1-Yn-1)	距 離
X4	-114743.391	-3053.851	-1623848.469432	2.000
Y22	-114741.845	-3052.581	-291444.286300	2.000
Y20	-114740.299	-3051.311	-291325.619161	2.000
Y3	-114738.753	-3050.042	594576.218046	8.348
Z14	-114733.454	-3056.493	1662373.015006	10.401
Z12	-114726.852	-3064.531	1844234.145900	10.400
Z10	-114720.251	-3072.568	1844128.034825	10.401
Z8	-114713.649	-3080.606	1656465.091560	8.284
X2	-114708.391	-3087.008	767055.010617	3.000
X1	-114705.404	-3087.293	783323.203916	10.245
X6	-114713.287	-3093.837	408035.161859	3.000
X5	-114713.002	-3090.850	-1631333.601442	14.537
X30	-114722.229	-3079.616	-2766755.996793	16.671
X28	-114732.810	-3066.733	-2956090.849650	16.670
合 計			-608.941049	
合 計 面 積			304.4705245	
地 積			304.47 m ²	

----- ----- -----	株式会社 住まい工房ストローハット 岡崎市宮地町字郷東1番地1 TEL 0564-64-2252 FAX 0564-64-2866	住まい工房 ストローハット建築士事務所 二級建築士事務所 愛知県知事登録 第(ろ-5)7420号 図面作成者 神取寿聡	縮尺	作成年月日 令和 7 年 4 月 10 日	申請地 岡崎市矢作町字赤池4番1	図面番号 04-02
					図面名称 公共施設の新旧対照図	

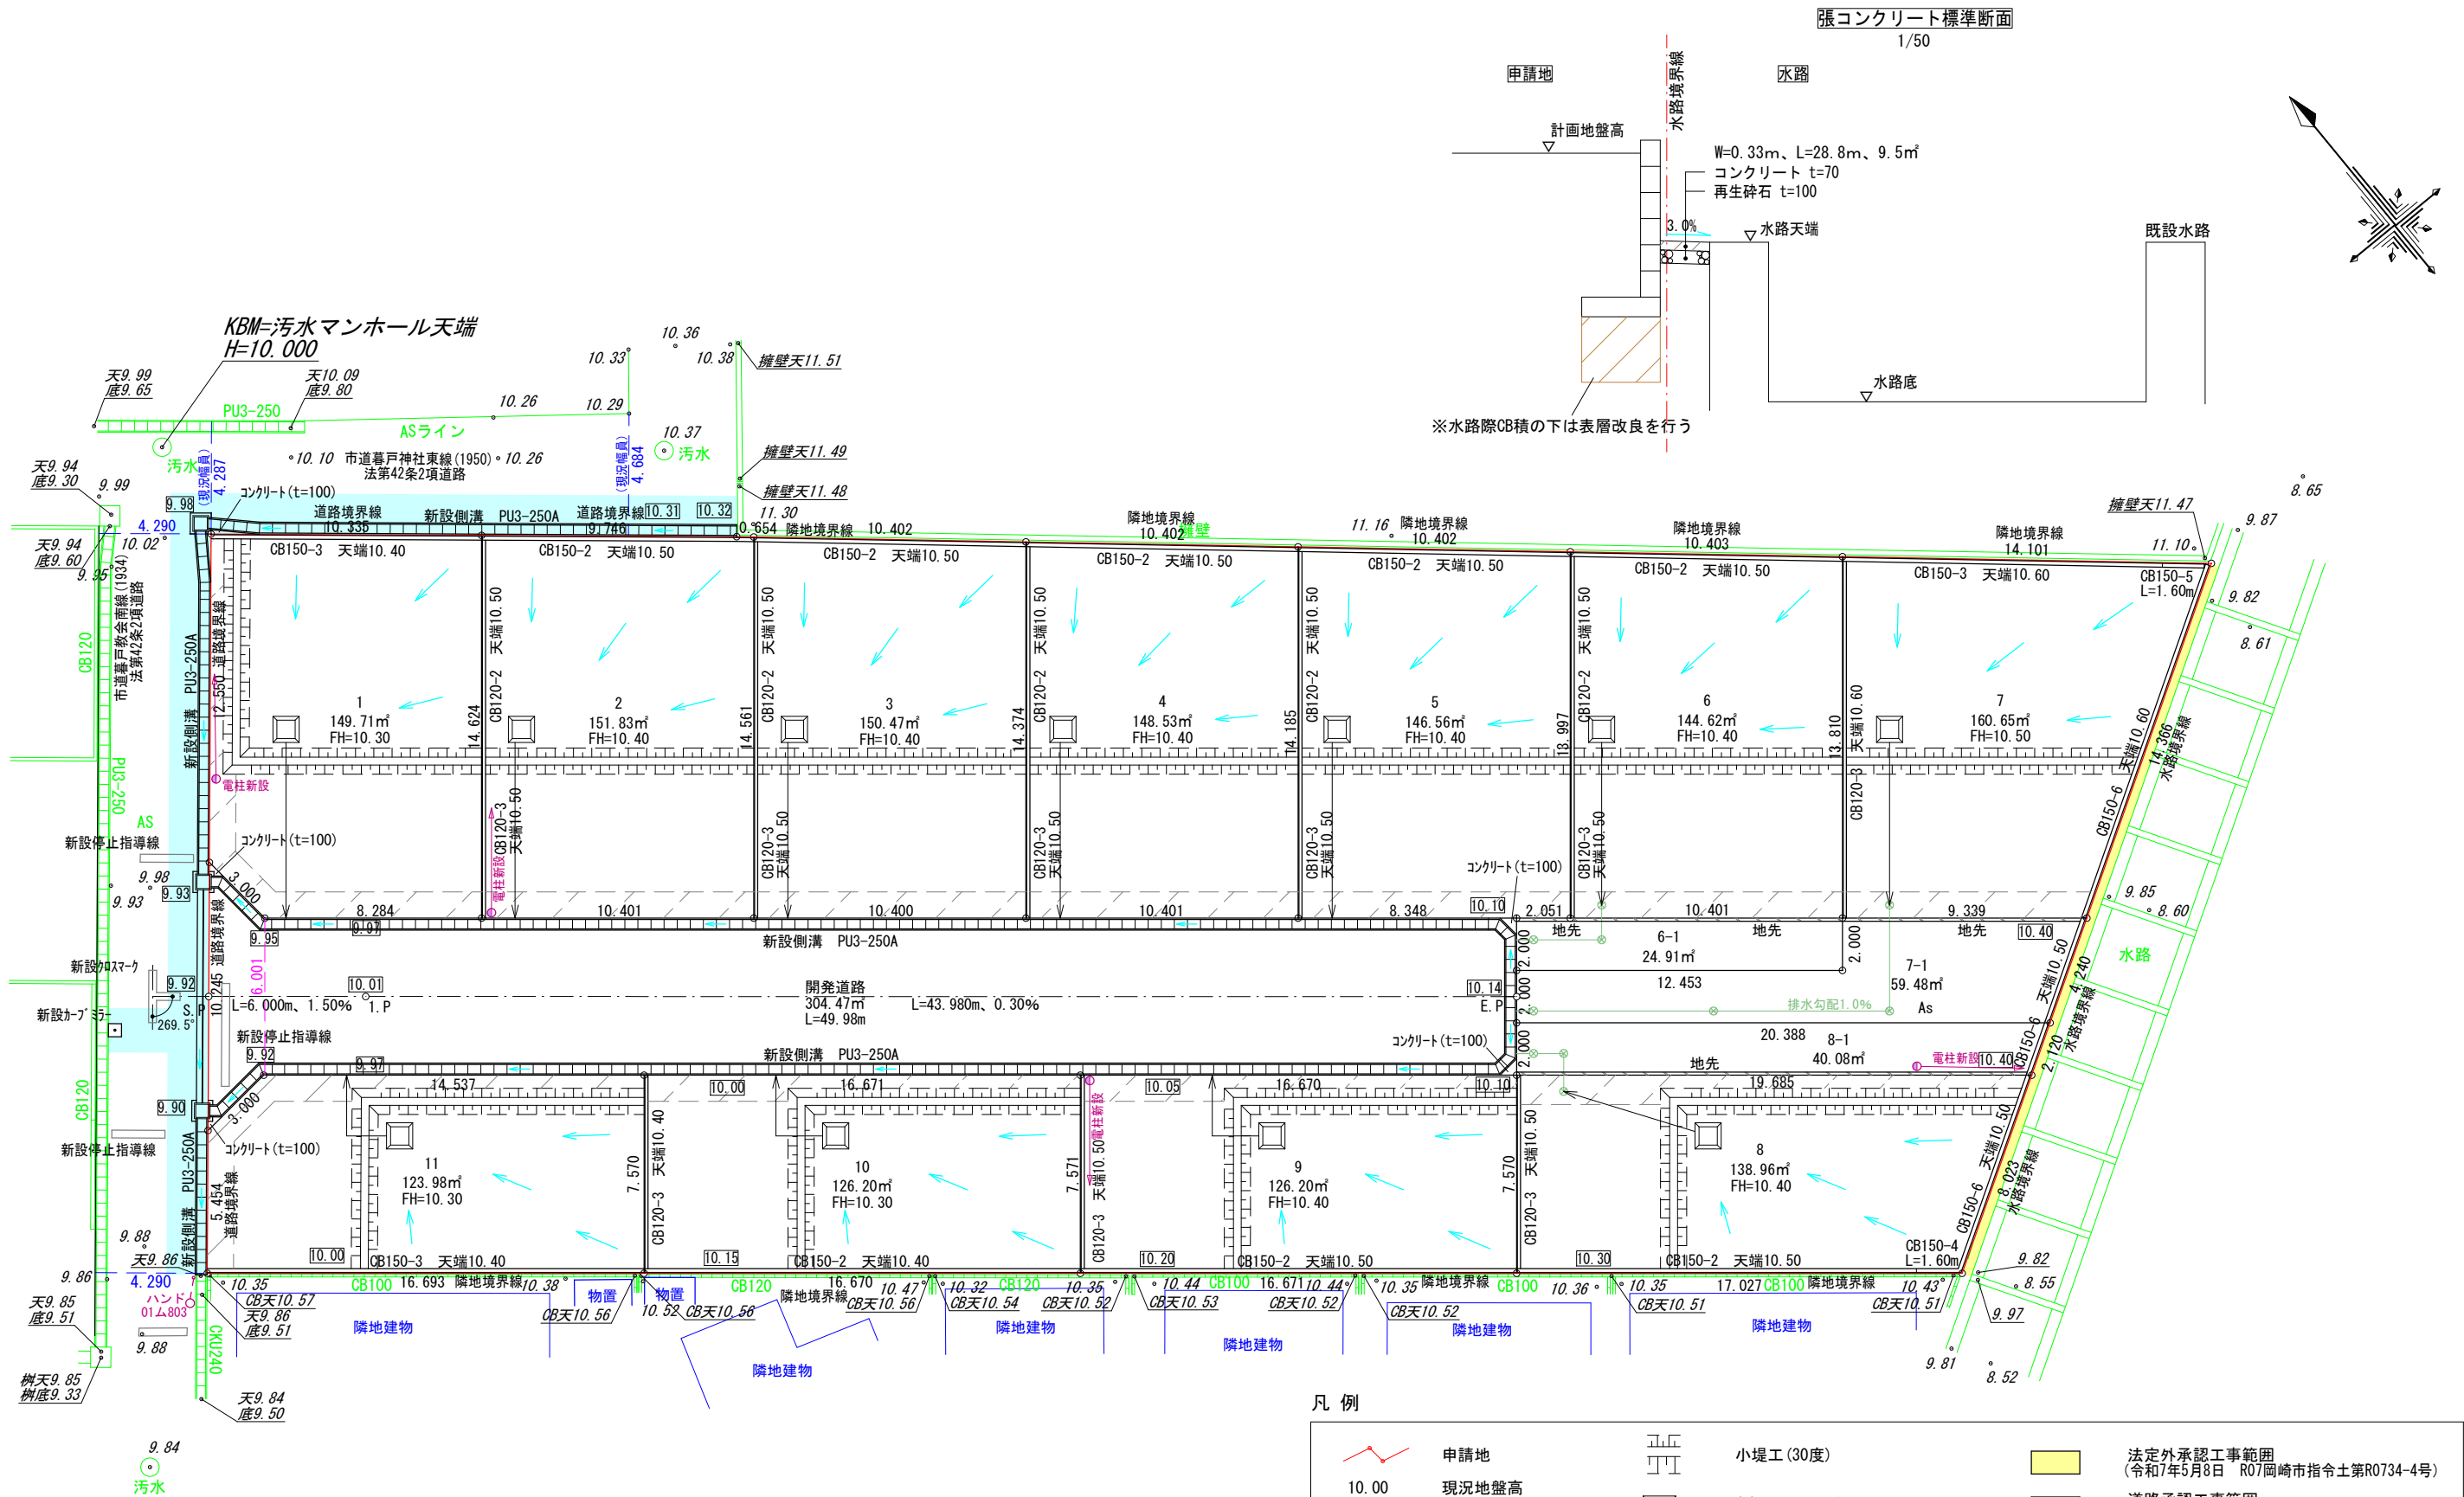

※舗装復旧は、道路・上下水・ガス工事で同調施工すること

凡 例

申請地

10.00
現況地盤高

10.00
計画地盤高

FH
計画地盤高

砂石敷き（幅1.0m）


小堤工（30度）

素掘泥溜（深さ150mm以上）
フレキ管φ100（側溝に放流）


新設雨水樹φ300、格子蓋、
泥溜め150mm以上
（雨水管VPφ100、勾配1.0%以上、
道路側溝に排水）

法定外承認工事範囲
（令和7年5月8日 R07岡崎市指令土第R0734-4号）道路承認工事範囲
（令和7年5月8日 R07岡崎市指令土第61号）

計画道路縦断面図

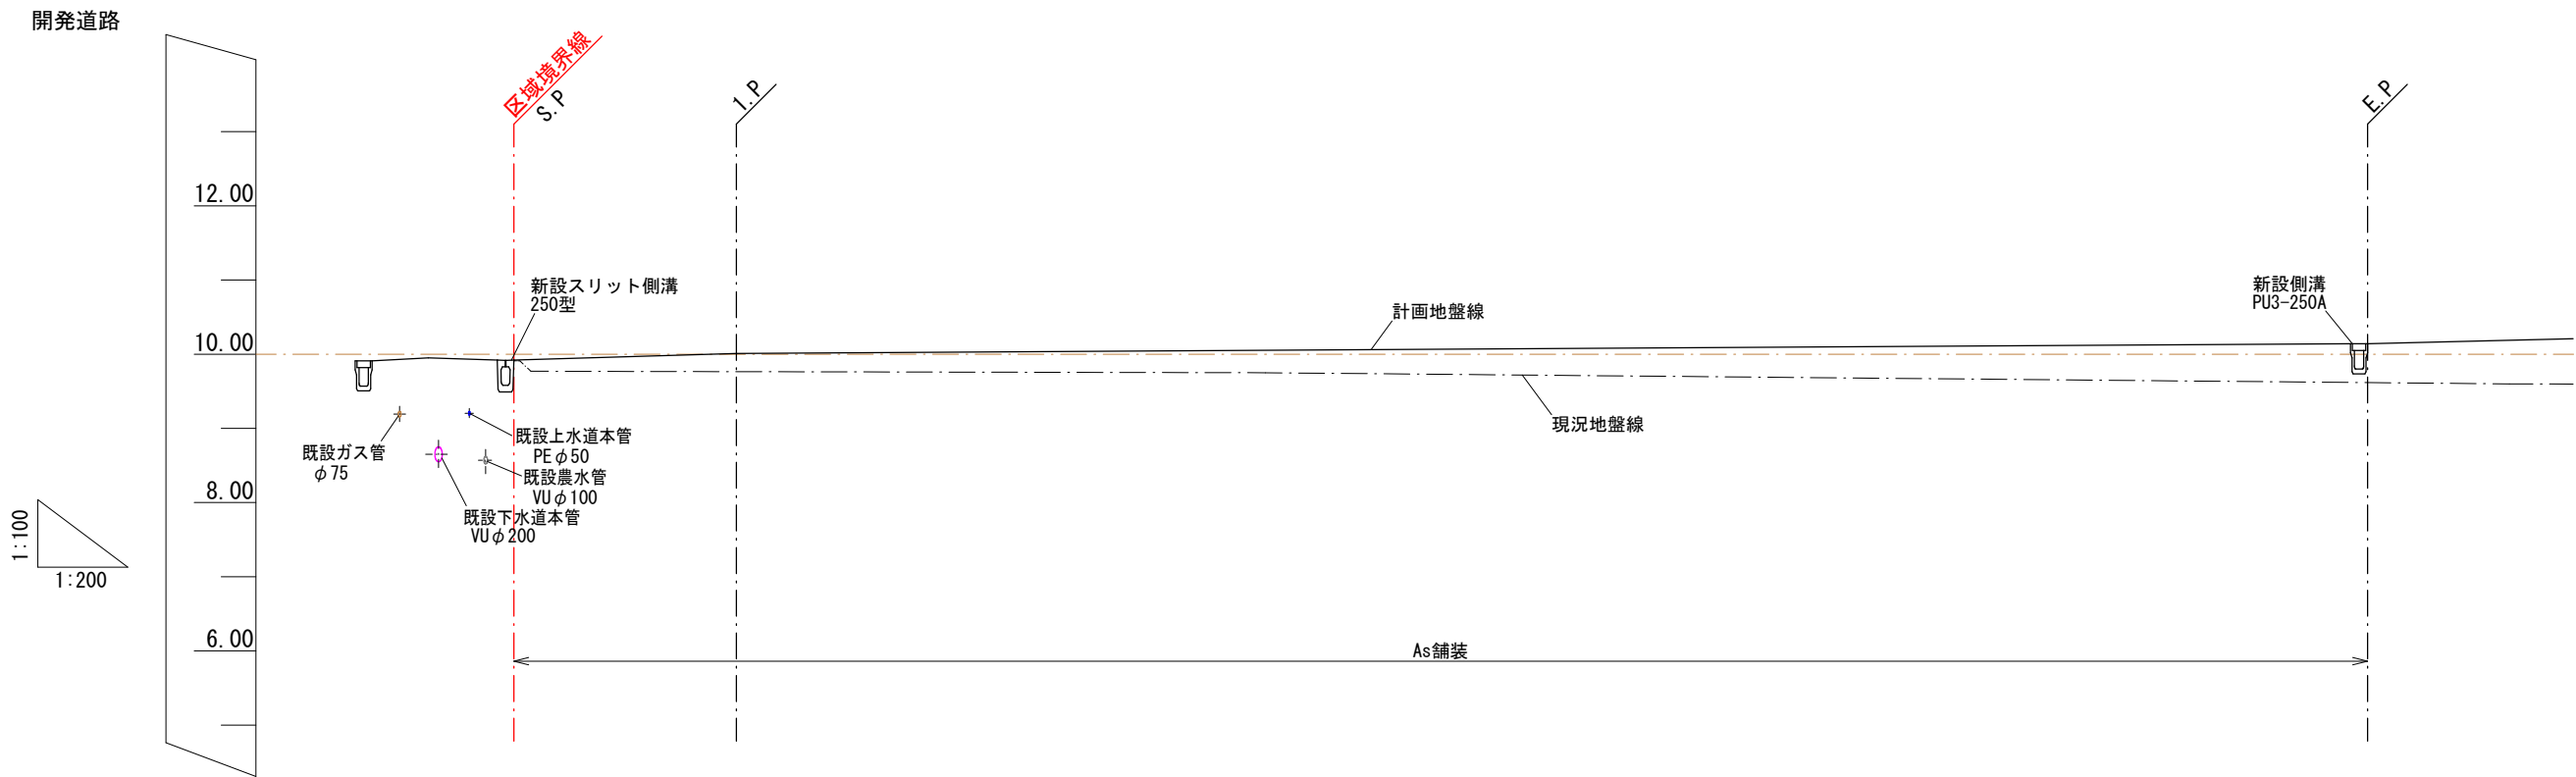


道路計画	勾配			
	計画地盤高	9.92	10.01	10.14
	現況地盤高	9.91	9.76	9.62
追加距離		0.000	6.000	49.980
単距離		0.000	6.000	43.980
測点		S.P.	I.P.	E.P.

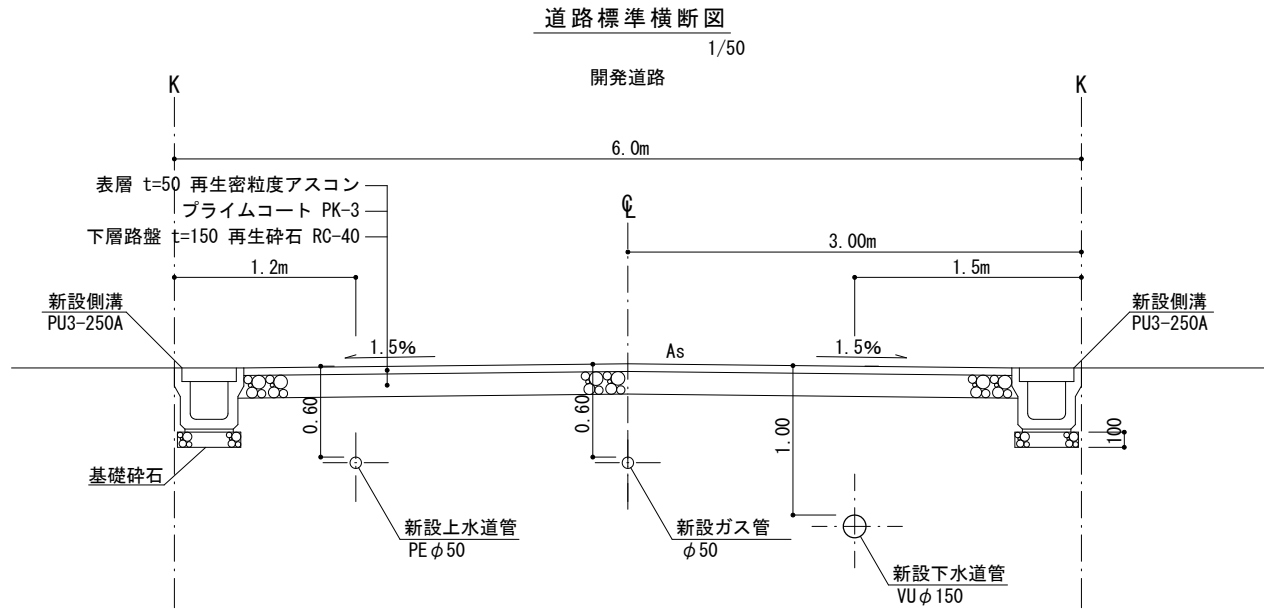


	株式会社 住まい工房ストローハット 岡崎市宮地町字郷東1番地1 TEL 0564-64-2252 FAX 0564-64-2866	住まい工房 ストローハット建築士事務所 二級建築士事務所 愛知県知事登録 第(ろ-5)7420号 図面作成者 神取寿聡	縮尺 図示	作成年月日 令和 7 年 4 月 10 日	申請地 岡崎市矢作町字赤池4番1	図面番号 07-02
					図面名称 道路横断図	

--	--	--

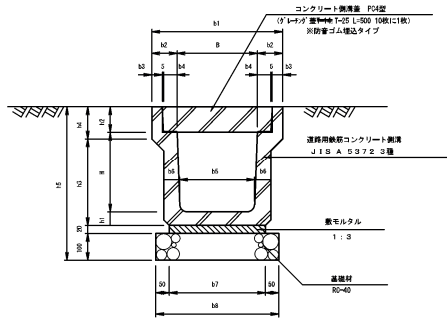

適用	名 称 (呼び名)	道路用鉄筋コンクリート製 JIS A 5332 3種	L	寸 法 表 mm																数 量 表					10m当り kg/箱	参考質量 kg/箱	備 考
				呼び B × H × L	H	b1	b2	b3	b4	b5	b6	b7	b8	h1	h2	h3	h4	h5	基礎柱	断水バル	戸出金魚溝	22型・18用溝	7"・4"・3"溝				
																			根 m ²	m ²	個	枚	塊				
○	PUS-250A	250A 250×250×2000	250	250	460	105	45	55	230	65	300	400	65	90	285	120	525	4.0	0.06	5	18	2	33.3	目録モルタルを含む。			
	PUS-250B	250B 250×300×2000	250	300	460	105	45	55	225	70	305	405	70	90	340	120	580	4.1	0.06	5	18	2	35.5				
	PUS-250C	250C 250×350×2000	250	350	460	105	45	55	220	70	300	400	70	90	390	120	630	4.0	0.06	5	18	2	38.8				
	PUS-250D	250D 250×400×2000	250	400	460	105	45	55	215	75	305	405	75	90	445	120	685	4.1	0.06	5	18	2	42.9				
	PUS-250E	250E 250×450×2000	250	450	460	105	45	55	210	75	300	400	75	90	495	120	735	4.0	0.06	5	18	2	46.4				
	PUS-250F	250F 260×600×2000	250	600	460	105	45	55	205	90	305	405	90	550	120	790	4.1	0.06	5	18	2	50.6					
	PUS-250G	250G 260×850×2000	250	850	460	105	45	55	200	80	300	400	80	90	600	120	840	4.0	0.06	5	18	2	54.3				
	PUS-250H	250H 260×600×2000	250	600	460	105	45	55	195	85	305	405	85	90	655	120	895	4.1	0.06	5	18	2	63.4				
	PUS-250J	250J 260×700×2000	250	700	460	105	45	55	185	90	305	405	90	90	760	120	1000	4.1	0.06	5	18	2	72.5				
	PUS-250J	250J 260×800×2000	250	800	460	105	45	55	175	90	295	395	90	90	860	120	1100	4.0	0.06	5	18	2	81.9				
	PUS-300A	300A 300×300×2000	300	300	520	110	50	55	280	70	360	460	70	95	325	140	585	4.6	0.07	5	18	2	41.9				
	PUS-300B	300B 300×400×2000	300	400	520	110	50	55	270	70	330	430	70	95	425	140	685	4.3	0.07	5	18	2	47.2				
	PUS-300C	300C 300×500×2000	300	500	520	110	50	55	260	80	340	440	80	95	535	140	795	4.4	0.07	5	18	2	58.5				
	PUS-300D	300D 300×600×2000	300	600	520	110	50	55	250	90	350	450	90	95	640	145	905	4.5	0.07	5	18	2	69.4				
	PUS-300E	300E 300×700×2000	300	700	520	110	50	55	240	95	350	450	95	95	745	145	1010	4.5	0.07	5	18	2	72.5				
	PUS-300F	300F 300×800×2000	300	800	520	110	50	55	230	100	350	450	100	95	850	145	1115	4.5	0.07	5	18	2	81.9				
	PUS-300G	300G 300×900×2000	300	900	520	110	50	55	220	105	350	450	105	95	950	150	1220	4.5	0.07	5	18	2	91.5				
	PUS-300H	300H 300×1000×2000	300	1000	520	110	50	55	210	110	350	450	110	95	1055	150	1325	4.5	0.07	5	18	2	110.1				
	PUS-300J	300J 300×1100×2000	300	1100	520	110	50	55	200	115	350	450	115	95	1160	150	1430	4.5	0.07	5	18	2	122.0				
	PUS-400A	400A 400×400×2000	400	400	630	115	55	55	370	70	430	530	70	110	440	140	700	5.3	0.09	5	18	2	51.6				
	PUS-400B	400B 400×600×2000	400	500	630	115	55	55	360	80	440	540	80	110	550	150	820	5.4	0.09	5	18	2	63.4				
	PUS-500A	500A 500×600×2000	500	500	750	125	60	60	460	80	540	640	80	125	550	155	815	6.4	0.11	5	18	2	70.0				
	PUS-500B	500B 500×800×2000	500	600	750	125	60	60	450	90	550	650	90	125	640	175	935	6.5	0.11	5	18	2	84.9				


側溝蓋
PC-4型

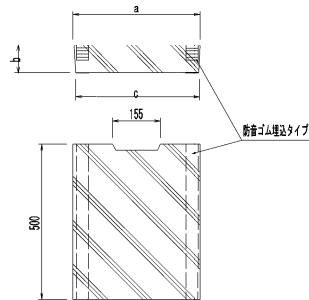

寸法表	単位: mm		
呼び名	a	b	c
250	362	90	352
300	412	95	402

グレーチング蓋

(~~T-14~~, T-25)
普通目

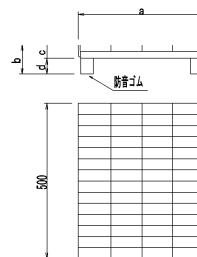

グレーチング蓋は側溝蓋 $L=500\text{mm}$ の10枚に1枚

呼び名	a	b	c	d
250	362	90	44	46
300	412	95		51

注記 1. 適用範囲

PU3型側溝は、側溝内幅（B）250～500、内高（H）250～1100の輸荷重の影響を受けるときに適用する。

2. 側溝の規格は下記の通りとする。

側溝の種類	側溝の規格
PU1	JIS A 5372
PU2	JIS A 5372 1溝
PU3	JIS A 5372 3溝


3. コナクリ側溝蓋・グレーンダ蓋とも防音ゴム埋込タイプを使用すること。

4. 同断面であれば、スリット側溝の採用も可能とする。
その際、グレーンダ蓋の設置間隔は道路管理者と協議し、決定すること。


測法の種類	測法の規格
PU1	JIS A 5372
PU2	JIS A 5372 1種
PU3	JIS A 5372 3種

側溝工事特記仕様標準図


- ① 車道用（PU3型）の甲蓋・グレーチング蓋は、騒音・ガタツキを防止するため、ゴム付の製品を使用する。
- ② 接点等の接続は、二次製品をカットして接合することを基本とする。
（自由勾配側溝のカットは行わない）
- ③ カット製品の最小寸法は、20cm以上とする。
- ④ 樹との接続は、側溝・管等を、樹の受け枠まで確実におし込ませる。
- ⑤ 樹と側溝の接続は、樹の中心線と側溝の中心線が合う位置にて設置する。
- ⑥ 側溝と管理境界の間にはコンクリートを詰める。
- ⑦ 接続部における不同沈下を防止する。
- ⑧ 床掘り完了時、湧水の発生など地盤の状態が悪い場合は道路管理者と協議し、基礎コンクリート等の対策を講ずること。
- ⑨ 敷塗コンクリート設置する場合は、厚さ5cm以上とし、勾配0.3%以上とする。

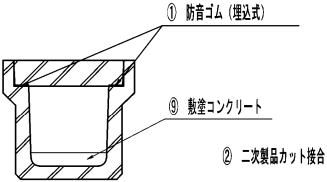

平面図

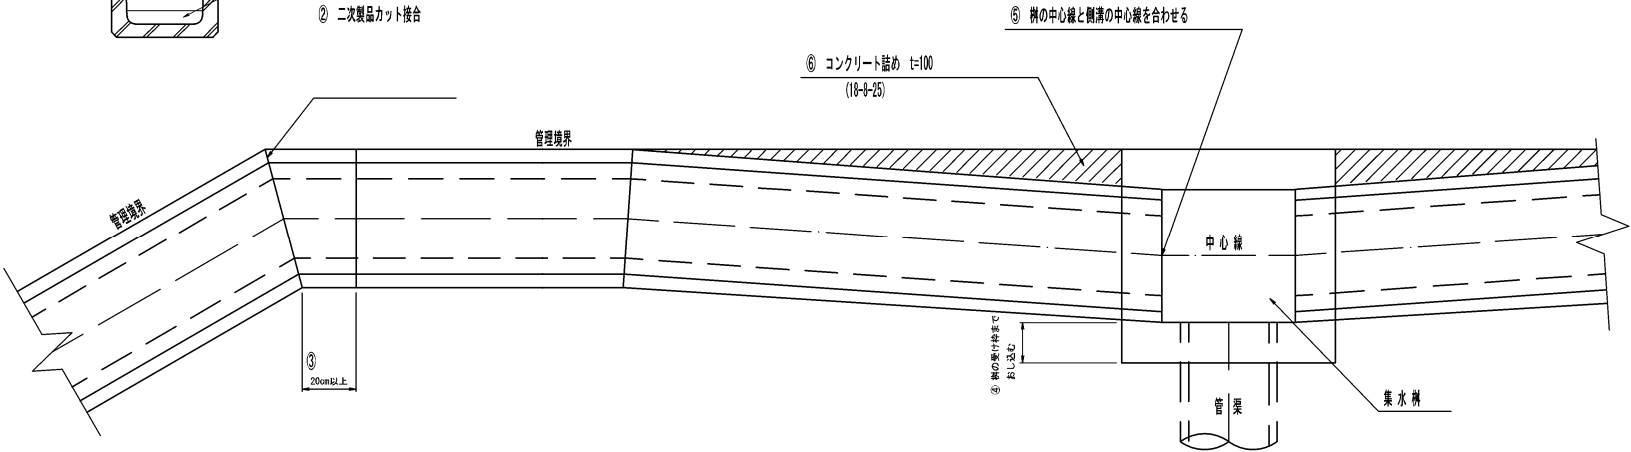

側溝工舗装復旧標準図

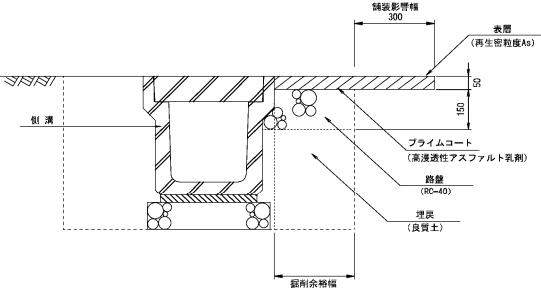

※ 床掘り勾配は現況地盤からの掘削深さ及び土質から適切に設定すること。

埋戻は、タンバ、振動ローラ等の小型締固め機械により、仕上がり厚を20cm以下で入念に締固めを行うこと。


上記影響幅等の基準を舗装復旧が伴う工事全てに適用

注記 取付管布設方法については、岡崎市上下水道局上下水道部の「標準構造図」に準ずる。

舗装構成図(1)


車道舗装

アスファルト舗装 車道用

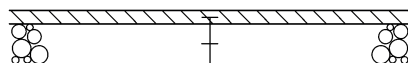

表層：再生密粒度アスコン(13)	t= 5cm
プライムコート	
路盤：再生クラッシャーラン(RC-40)	t=15cm

アスファルト舗装 重車道用

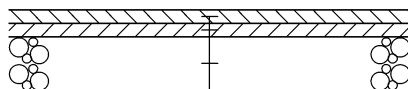

表層：再生密粒度アスコン(20)	t= 5cm
タックコート	
基層：再生粒程度アスコン(20)	t= 5cm
プライムコート	
路盤：再生クラッシャーラン(RC-40)	t=20cm


歩道舗装

アスファルト舗装




表層：再生密粒度アスコン(13)	t= 3cm
プライムコート	
路盤：再生クラッシャーラン(RC-40)	t=10cm

透水性アスファルト舗装

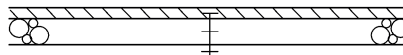

表層：透水性アスコン	t= 4cm
路盤：再生クラッシャーラン(RC-40)	t=10cm
フィラー層：砂	t= 5cm


インターロッキングブロック舗装 平板ブロック舗装

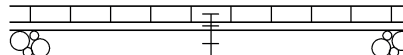

表層：2'25kg	t= 6cm
フィラー層	t= 3cm
路盤：再生クラッシャーラン(RC-40)	t=10cm


仮舗装

アスファルト仮舗装 車道用

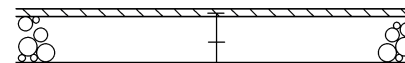



表層：再生密粒度アスコン(13)	t= 3cm
路盤：再生クラッシャーラン(RC-40)	t=17cm

アスファルト仮舗装 重車道用

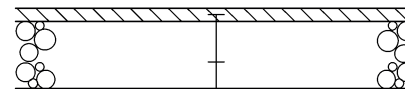

表層：再生密粒度アスコン(13)	t= 5cm
路盤：再生クラッシャーラン(RC-40)	t=25cm





- 注 記
- 縦継目、横継目及び構造物との接合面に選膏材料を薄く塗布すること。
 - 選膏材料については、タックコート「高性能改質アスファルト乳剤」及びプライムコート「高浸透性アスファルト乳剤」を使用することを原則とする。ただし、舗設幅が2m以下、パッチング等局部的な補修工事及びバイパス工事（沿道の利用が極めて少ない場合等）については、原則として対象外とする。
 - 道路構造物の築造、道路占用管路等埋設に伴う舗装復旧については下記に留意すること。
 - 復旧幅の決定にあたっては、『道路占用管路等の埋設に伴う舗装復旧幅について』を遵守すること。
 - 掘削部分からの影響幅は30cmを標準とし、影響幅より舗装絶対線までの距離が1m未満の場合は絶対線まで復旧するものとする。
 - 近接して他の埋設物（水道・下水・ガス等）の工事が予定されている場合は、舗装を一体で復旧するよう関係事業者と復旧範囲、時期等を調整すること。
 - 舗装復旧の範囲内に沈下等により道路の構造若しくは交通に支障をきたしているマンホール等がある場合は、施設管理者と対応を調整のうえ舗装復旧を行うこと。
 - インターロッキングブロック舗装の復旧については、現場発生産品若しくは同等品以上の製品を使用すること。

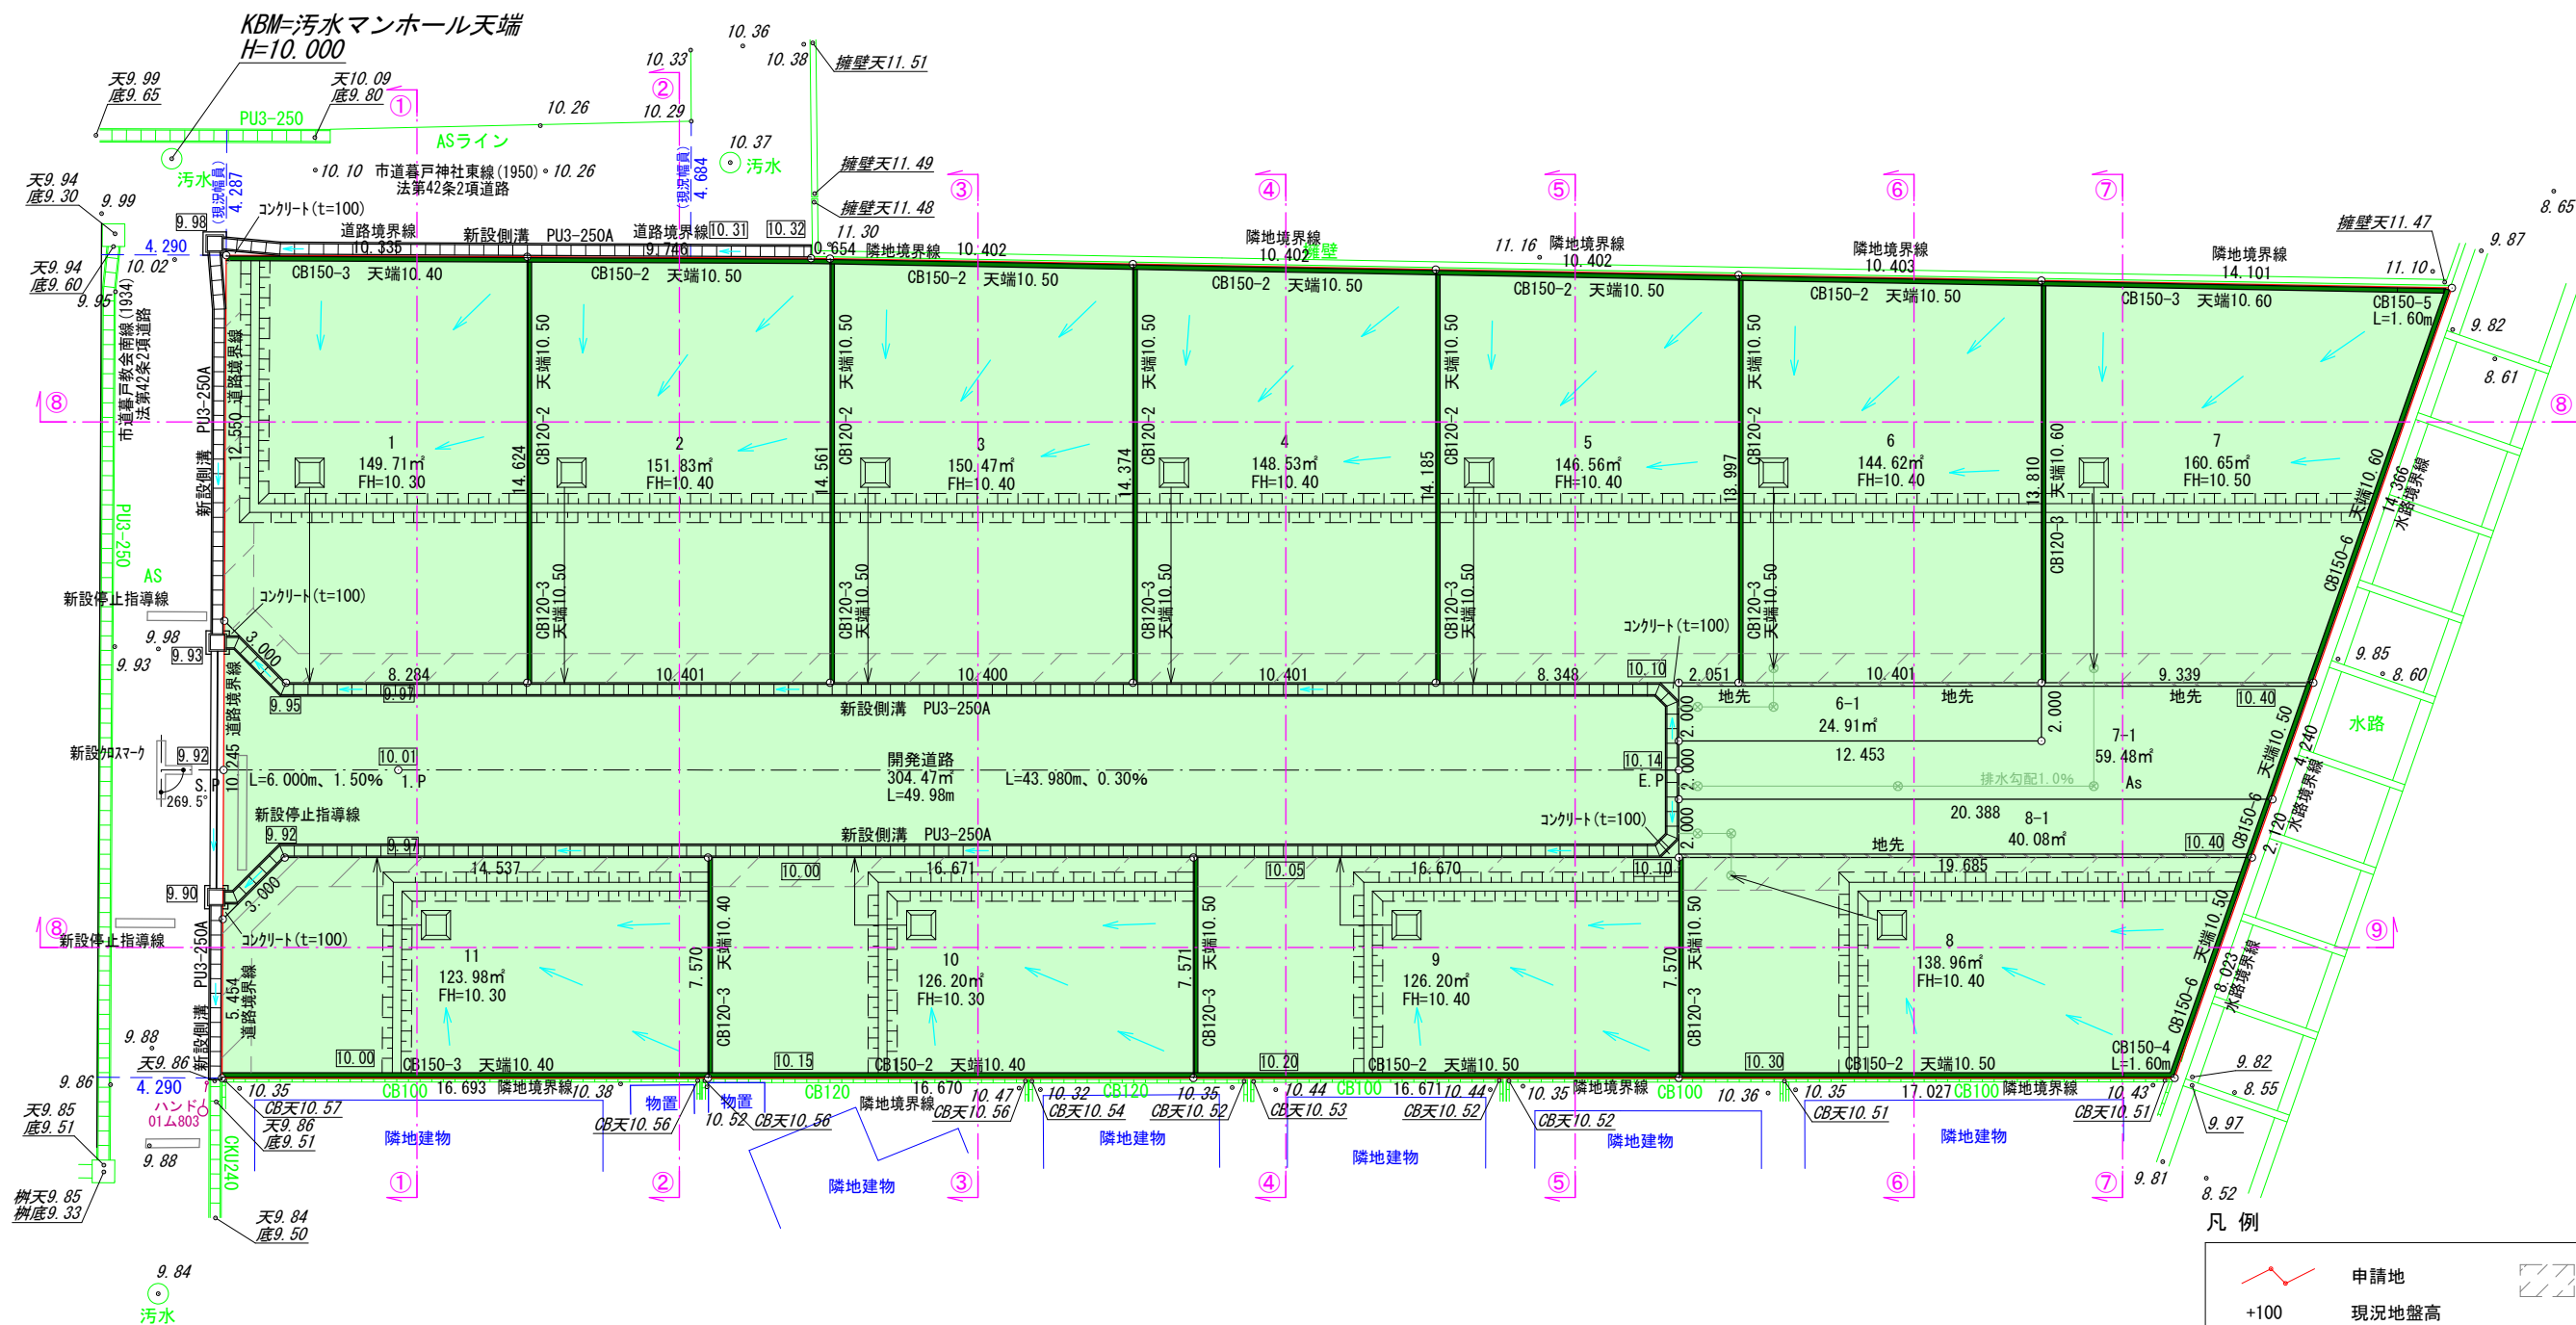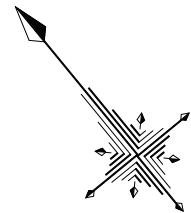

凡 例




	申請地		砂石敷き
+100	現況地盤高		
[+100]	計画地盤高		
設計GL	建築時地盤高		
造成GL	造成時地盤高		
	盛土		任意土留

株式会社 住まい工房ストローハット		住まい工房 ストローハット建築士事務所 二級建築士事務所 愛知県知事登録 第(ろ-30)7420号 図面作成者 神取寿聡	縮尺 1/250	作成年月日 令和 7 年 4 月 1 日	申請地 岡崎市矢作町字赤池4番1	図面番号 08
岡崎市宮地町字郷東1番地1 TEL 0564-64-2252 FAX 0564-64-2866		図面名称 造成計画平面図				

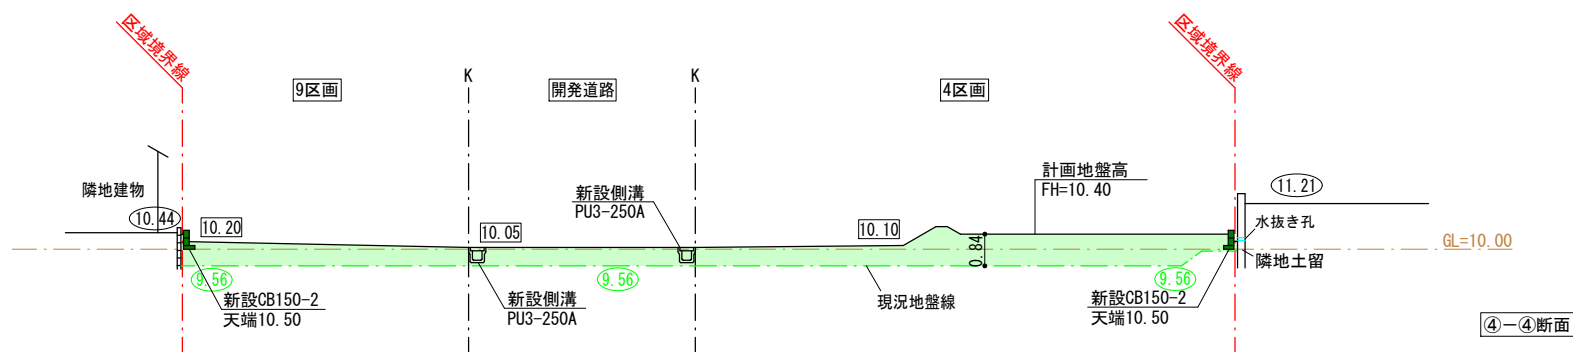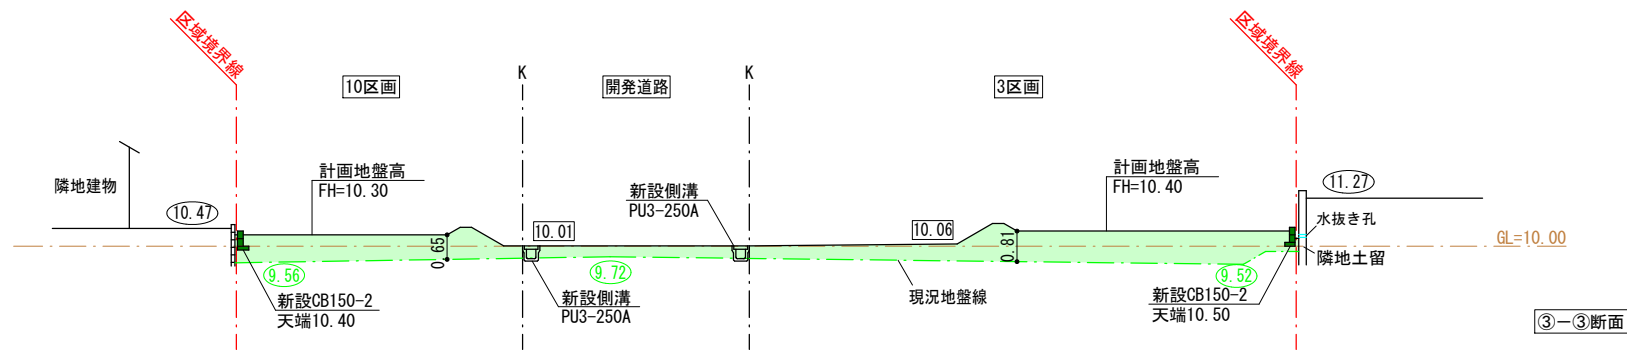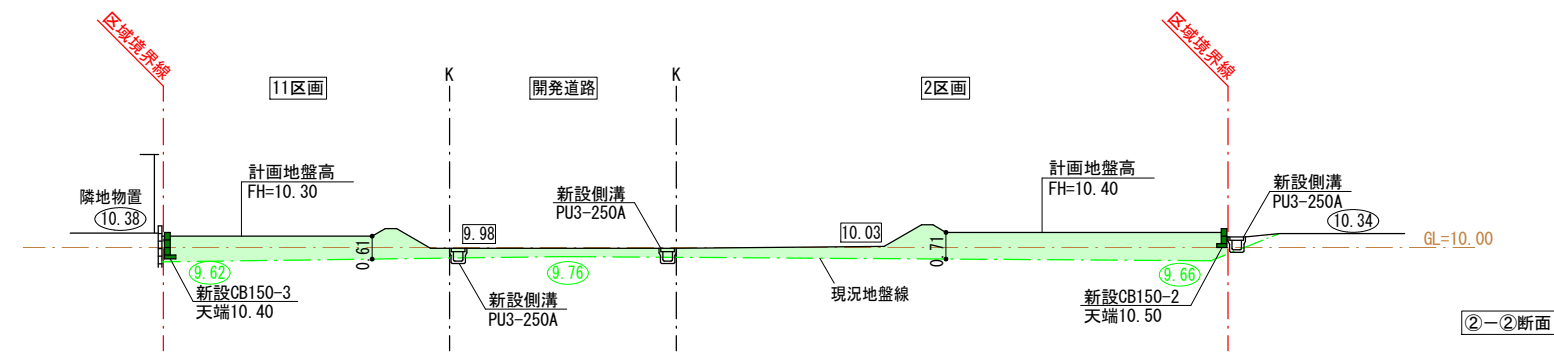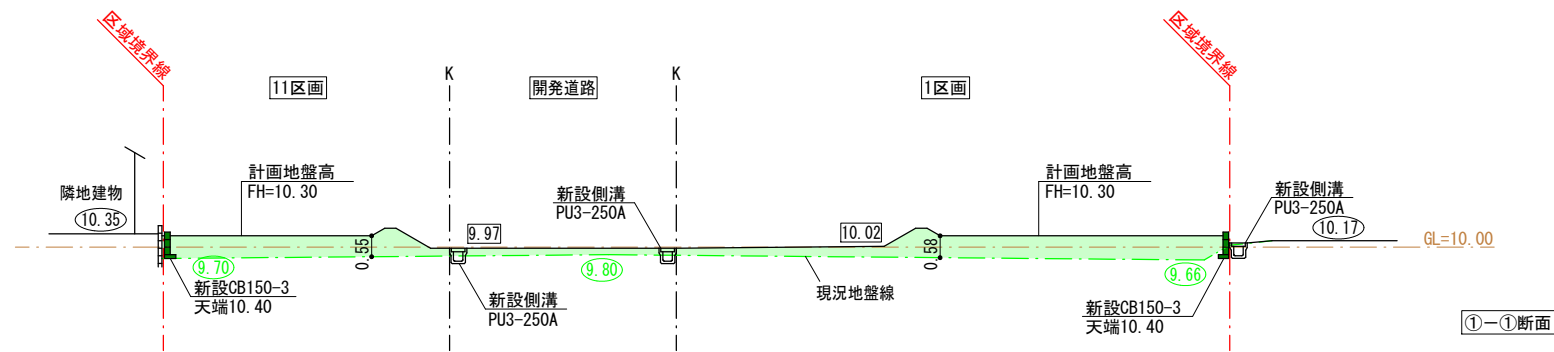




凡 例	
10.00	現況地盤高
10.00	計画地盤高
	盛土
	任意土留

----- ----- -----	株式会社 住まい工房ストローハット 岡崎市宮地町字郷東1番地1 TEL 0564-64-2252 FAX 0564-64-2866	住まい工房 ストローハット建築士事務所 二級建築士事務所 愛知県知事登録 第(ろ-5)7420号 図面作成者 神取寿聡	縮尺 1/200	作成年月日 令和 7 年 4 月 10 日	申請地 岡崎市矢作町字赤池4番1	図面番号 09-01
					図面名称 造成断面図(1)	

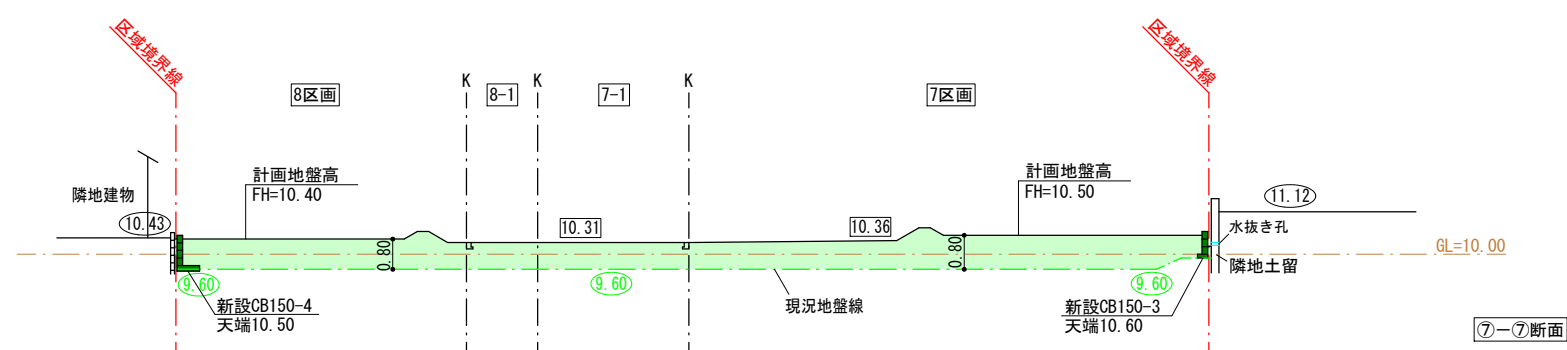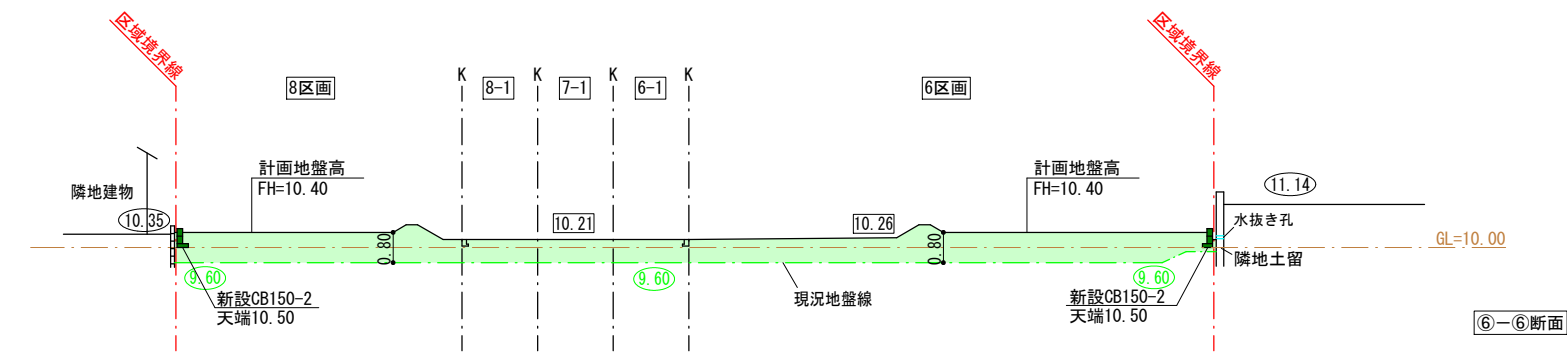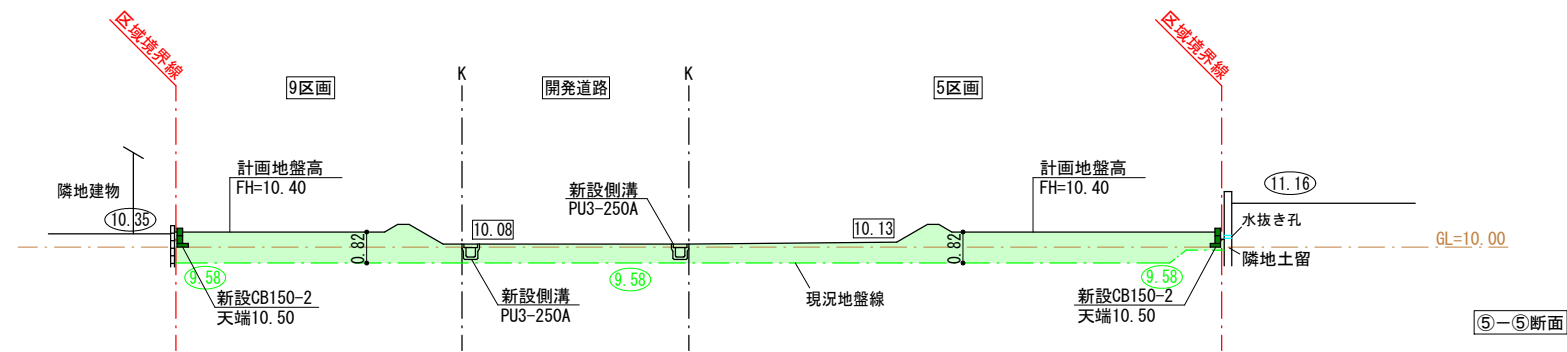

凡 例	
10.00	現況地盤高
10.00	計画地盤高
	盛土
	任意土留

-----	株式会社 住まい工房ストローハット 岡崎市宮地町字郷東1番地1 TEL 0564-64-2252 FAX 0564-64-2866	住まい工房 ストローハット建築士事務所 二級建築士事務所 愛知県知事登録 第(ろ-5)7420号 図面作成者 神取寿聡	縮尺 1/200	作成年月日 令和 7 年 4 月 10 日	申請地 岡崎市矢作町字赤池4番1	図面番号 09-02
					図面名称 造成断面図(2)	

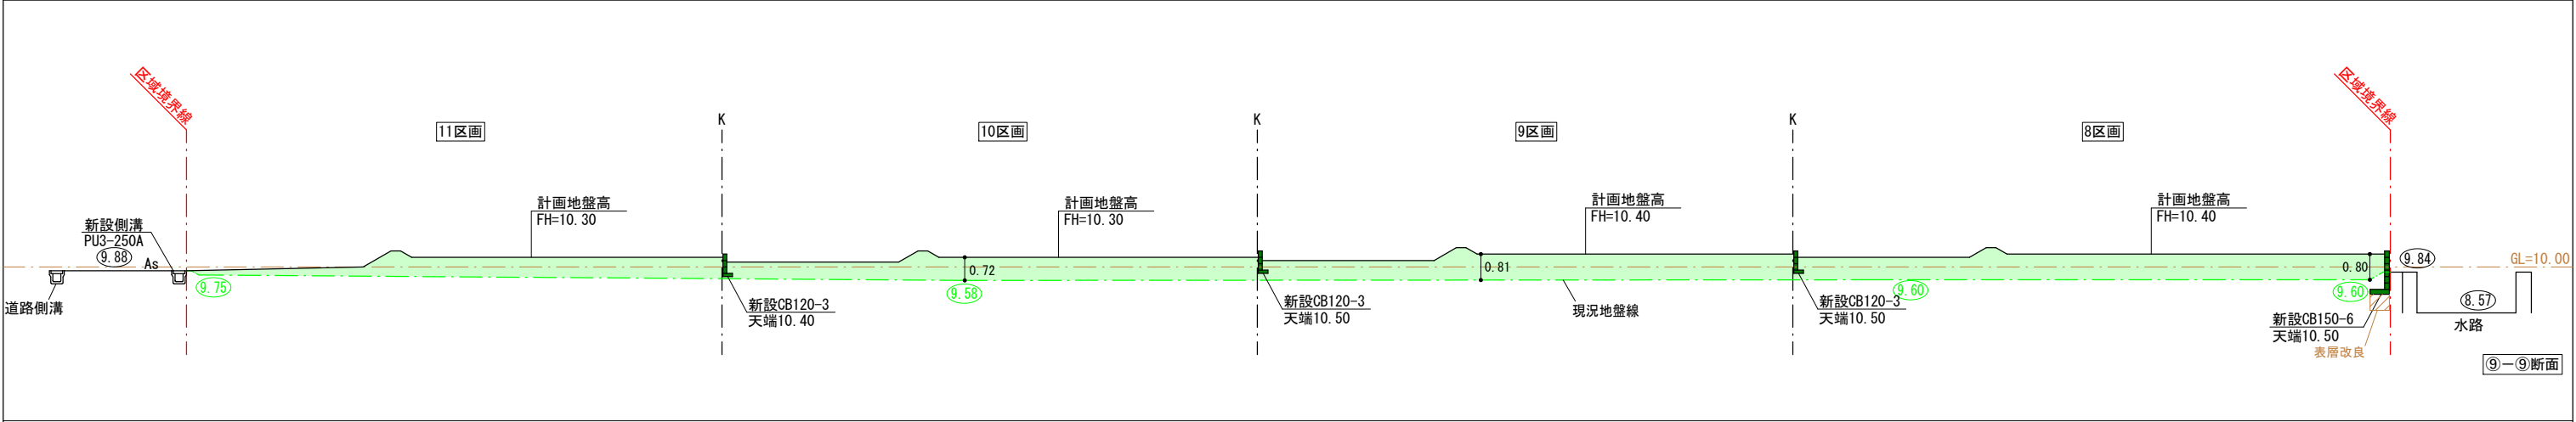
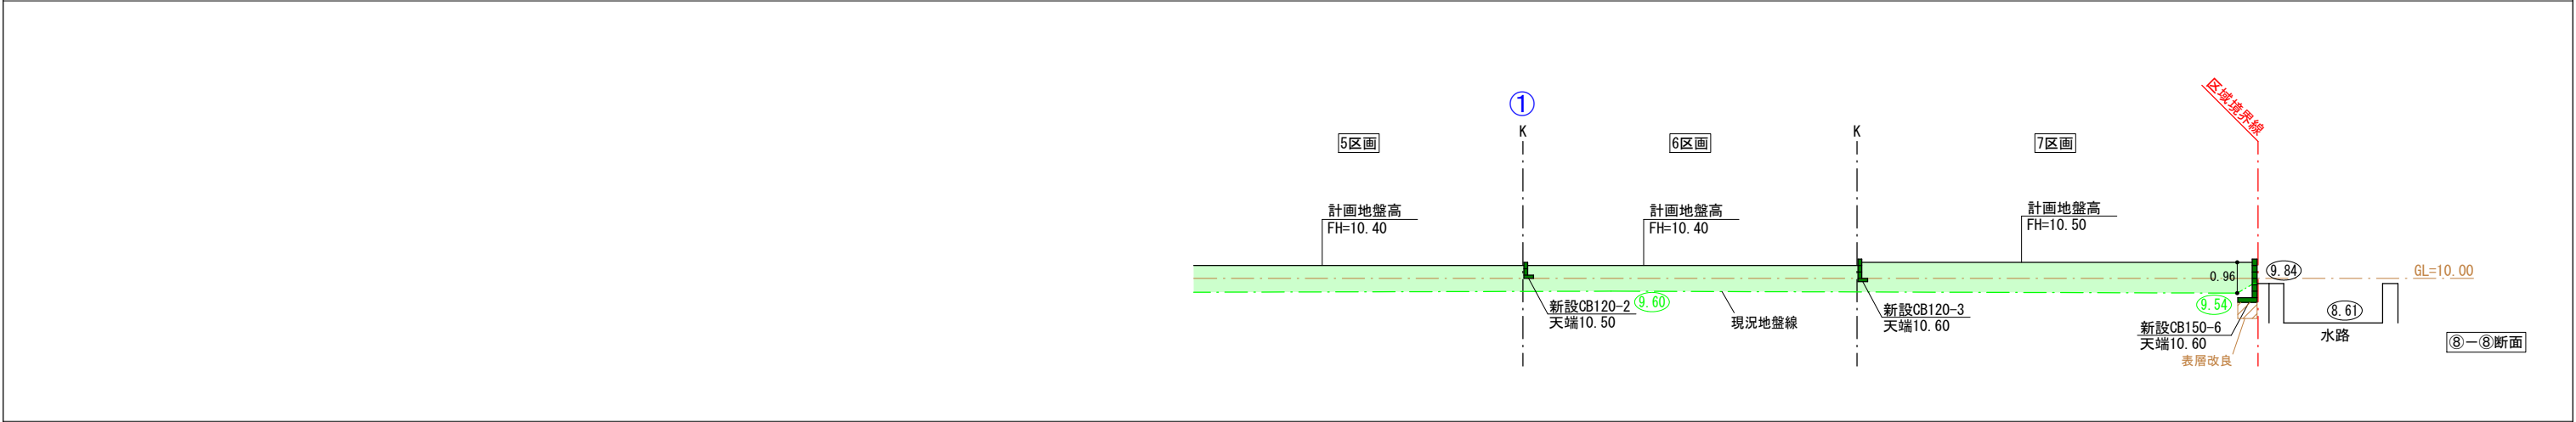
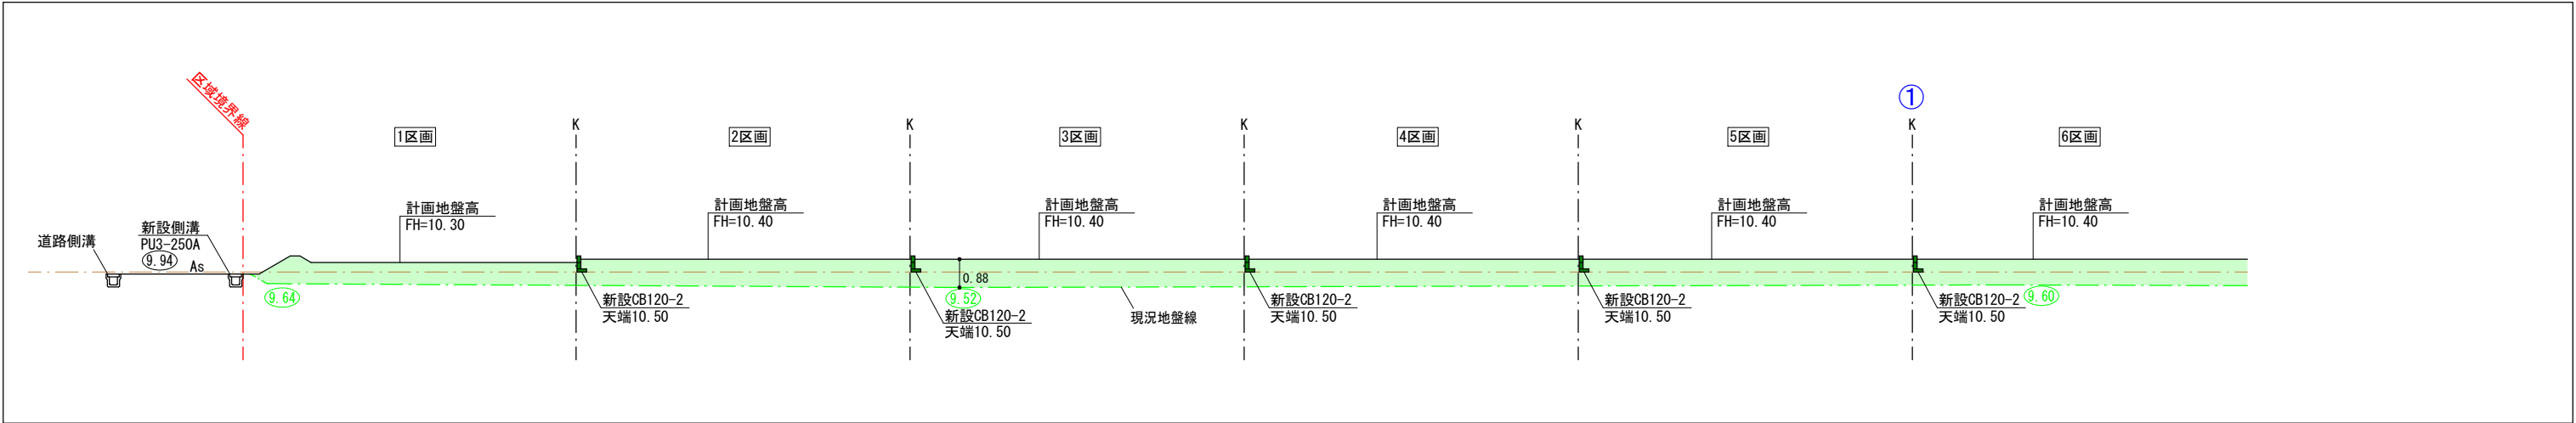


凡 例

10.00	現況地盤高
10.00	計画地盤高
	盛土
	任意土留

公共樹・取付管情報一覧表						
	新設公共樹	取付管 (管径・管種・勾配・延長)	土被り	下流人孔からの 距離		
1区画	φ200×H900 (A型)	φ100VU 1.0/100 5.00	1.17	11.46m		
2区画	φ200×H900 (A型)	φ100VU 1.0/100 5.00	1.17	13.46m		
3区画	φ200×H900 (A型)	φ100VU 1.0/100 5.00	1.12	23.86m		
4区画	φ200×H900 (A型)	φ100VU 1.0/100 5.00	1.07	34.26m		
5区画	φ200×H900 (A型)	φ100VU 1.0/100 5.00	1.02	44.66m		
6区画	φ200×H800 (A型)	φ100VU 1.0/100 3.95	1.00	M2人孔直付		
7区画	φ200×H800 (A型)	φ100VU 1.0/100 3.09	1.00	M2人孔直付		
8区画	φ200×H800 (A型)	φ100VU 1.0/100 2.74	1.00	M2人孔直付		
9区画	φ200×H800 (A型)	φ100VU 1.0/100 2.00	1.06	36.34m		
10区画	φ200×H800 (A型)	φ100VU 1.0/100 2.00	1.14	19.67m		
11区画	φ200×H800 (A型)	φ100VU 1.0/100 2.00	1.19	7.01m		

宅内下水引込管VUφ100	占用距離
1区画	4.50m
2区画	4.50m
3区画	4.50m
4区画	4.50m
5区画	4.50m
6区画	3.28m
7区画	2.43m
8区画	2.15m
9区画	1.50m
10区画	1.50m
11区画	1.50m

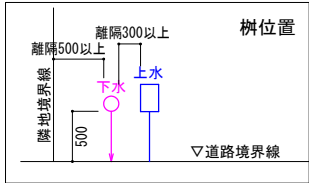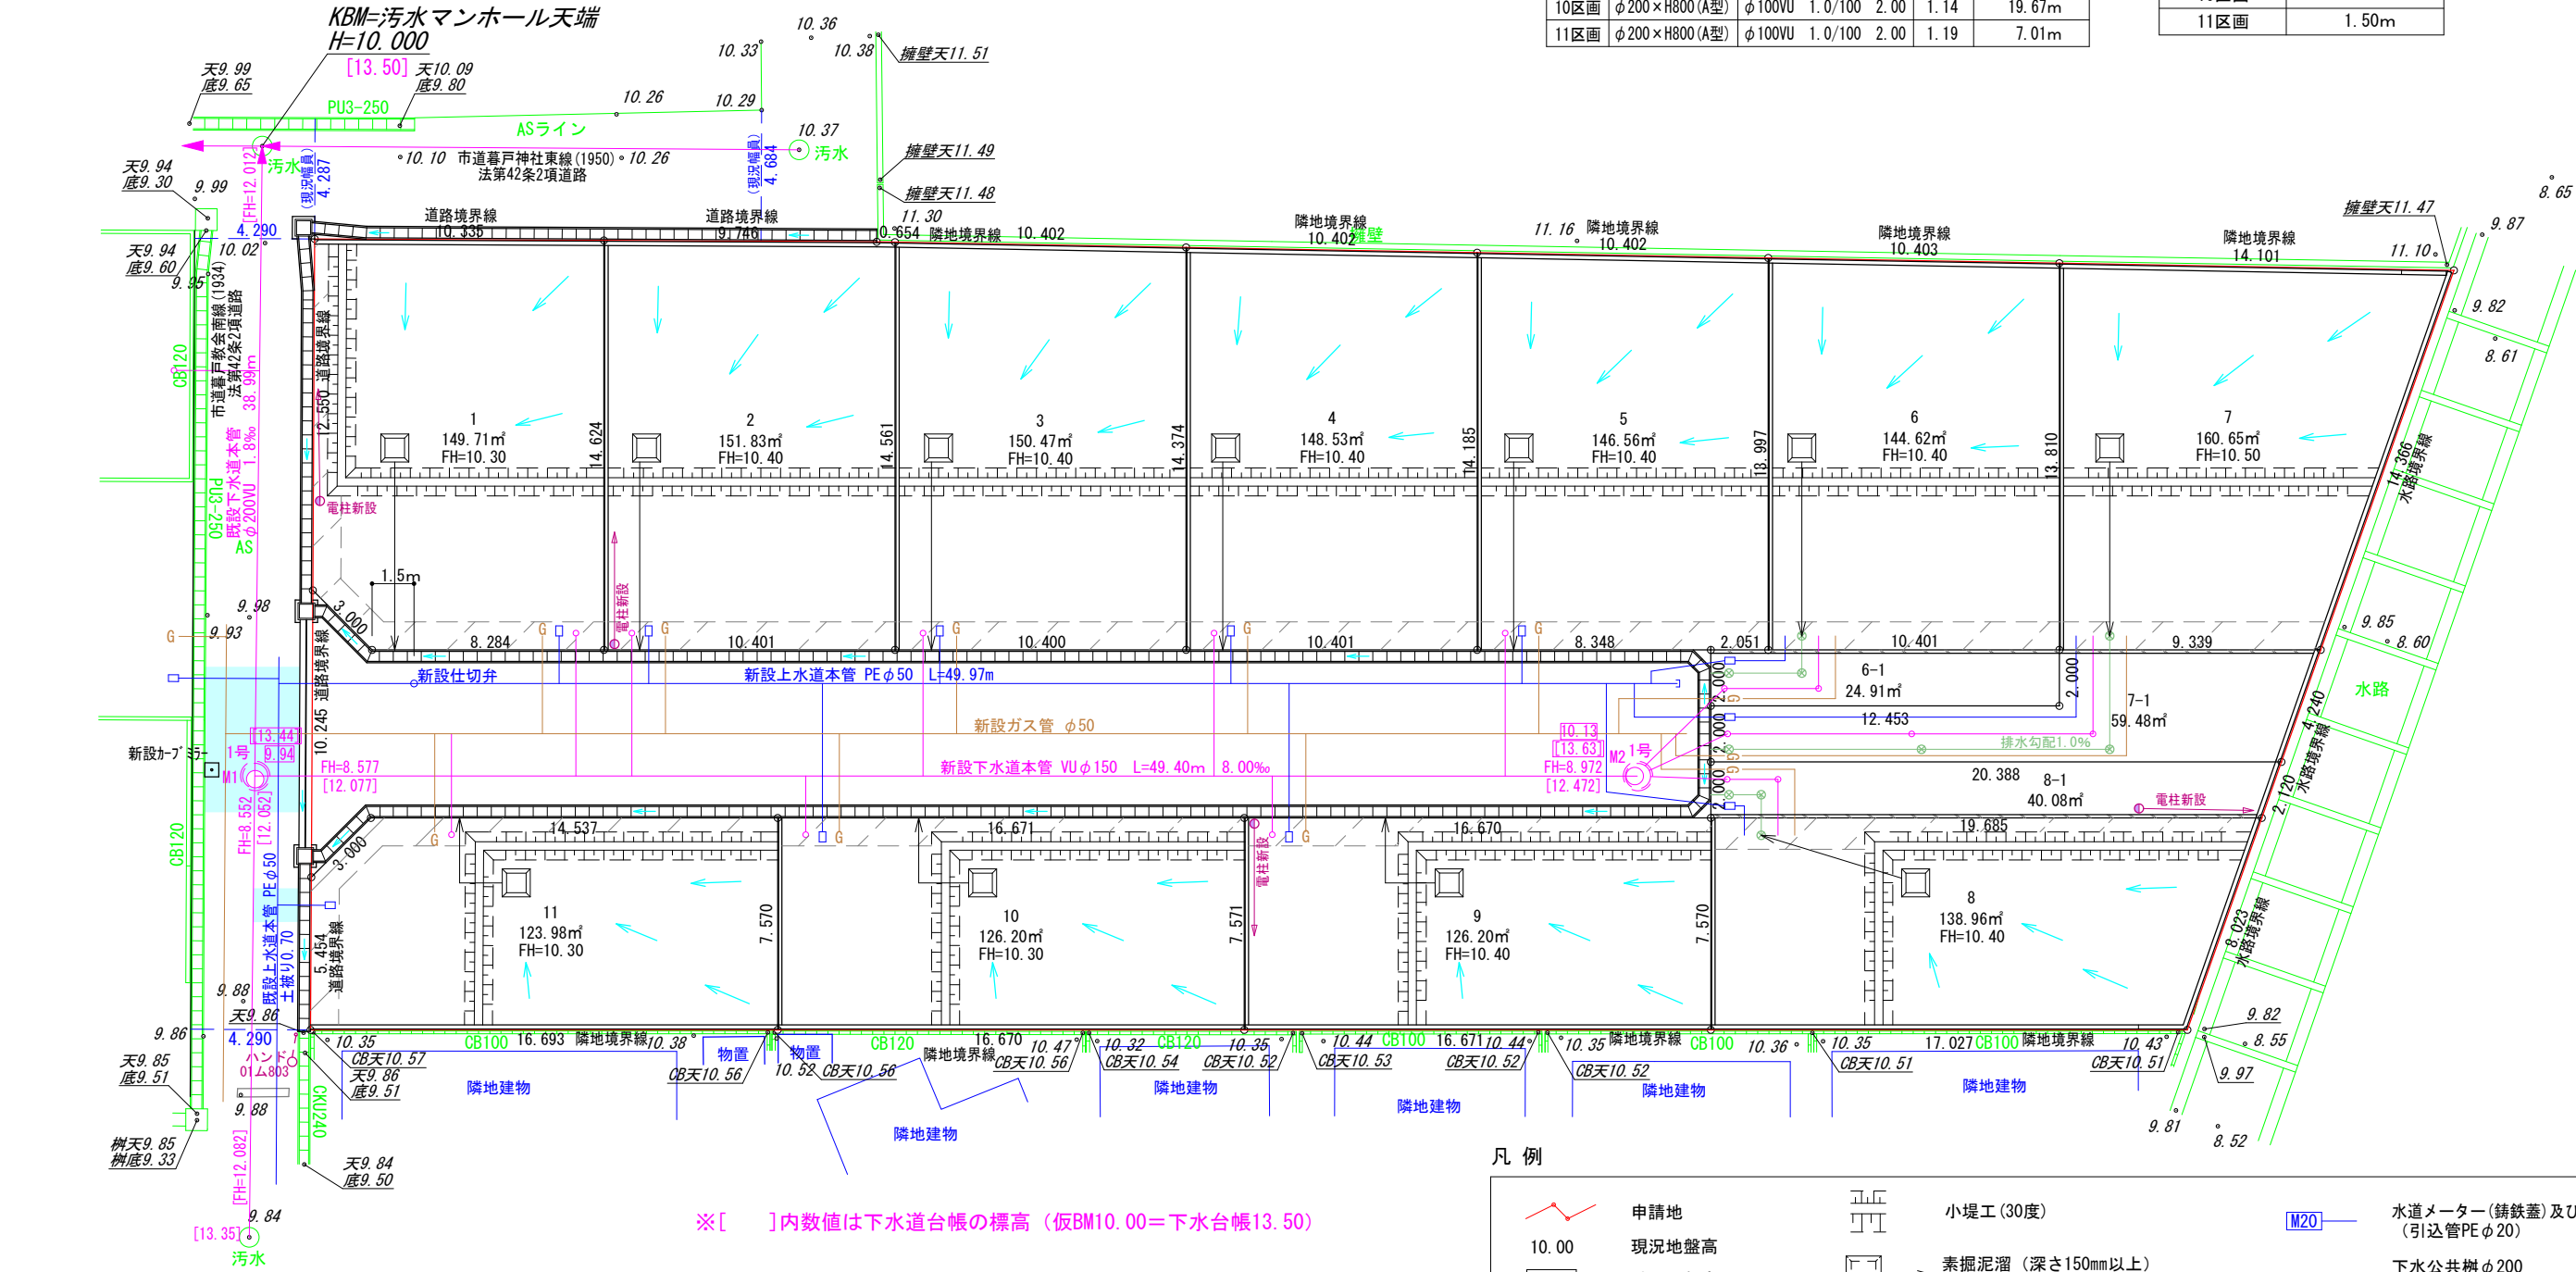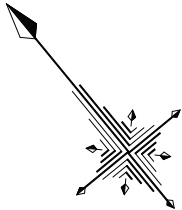


※[]内数値は下水道台帳の標高 (仮BM10.00=下水台帳13.50)

※舗装復旧は、道路・上下水・ガス工事で同調施工すること

凡 例

	申請地		小堤工 (30度)		水道メーター (鉄蓋) 及び止水栓 (引込管PEφ20)
10.00	現況地盤高		素掘泥溜 (深さ150mm以上)		下水公共樹φ200 (取付管VUφ100) 取付管勾配2.0%以上
10.00	計画地盤高		新設雨水樹φ300、格子蓋、泥溜め150mm以上 (雨水管VPφ100、勾配1.0%以上、道路側溝に排水)		ガス本管 ガス引込管
FH	計画地盤高				
	砂石敷き (幅1.0m)				
	舗装復旧範囲				


計画下水縦断面図

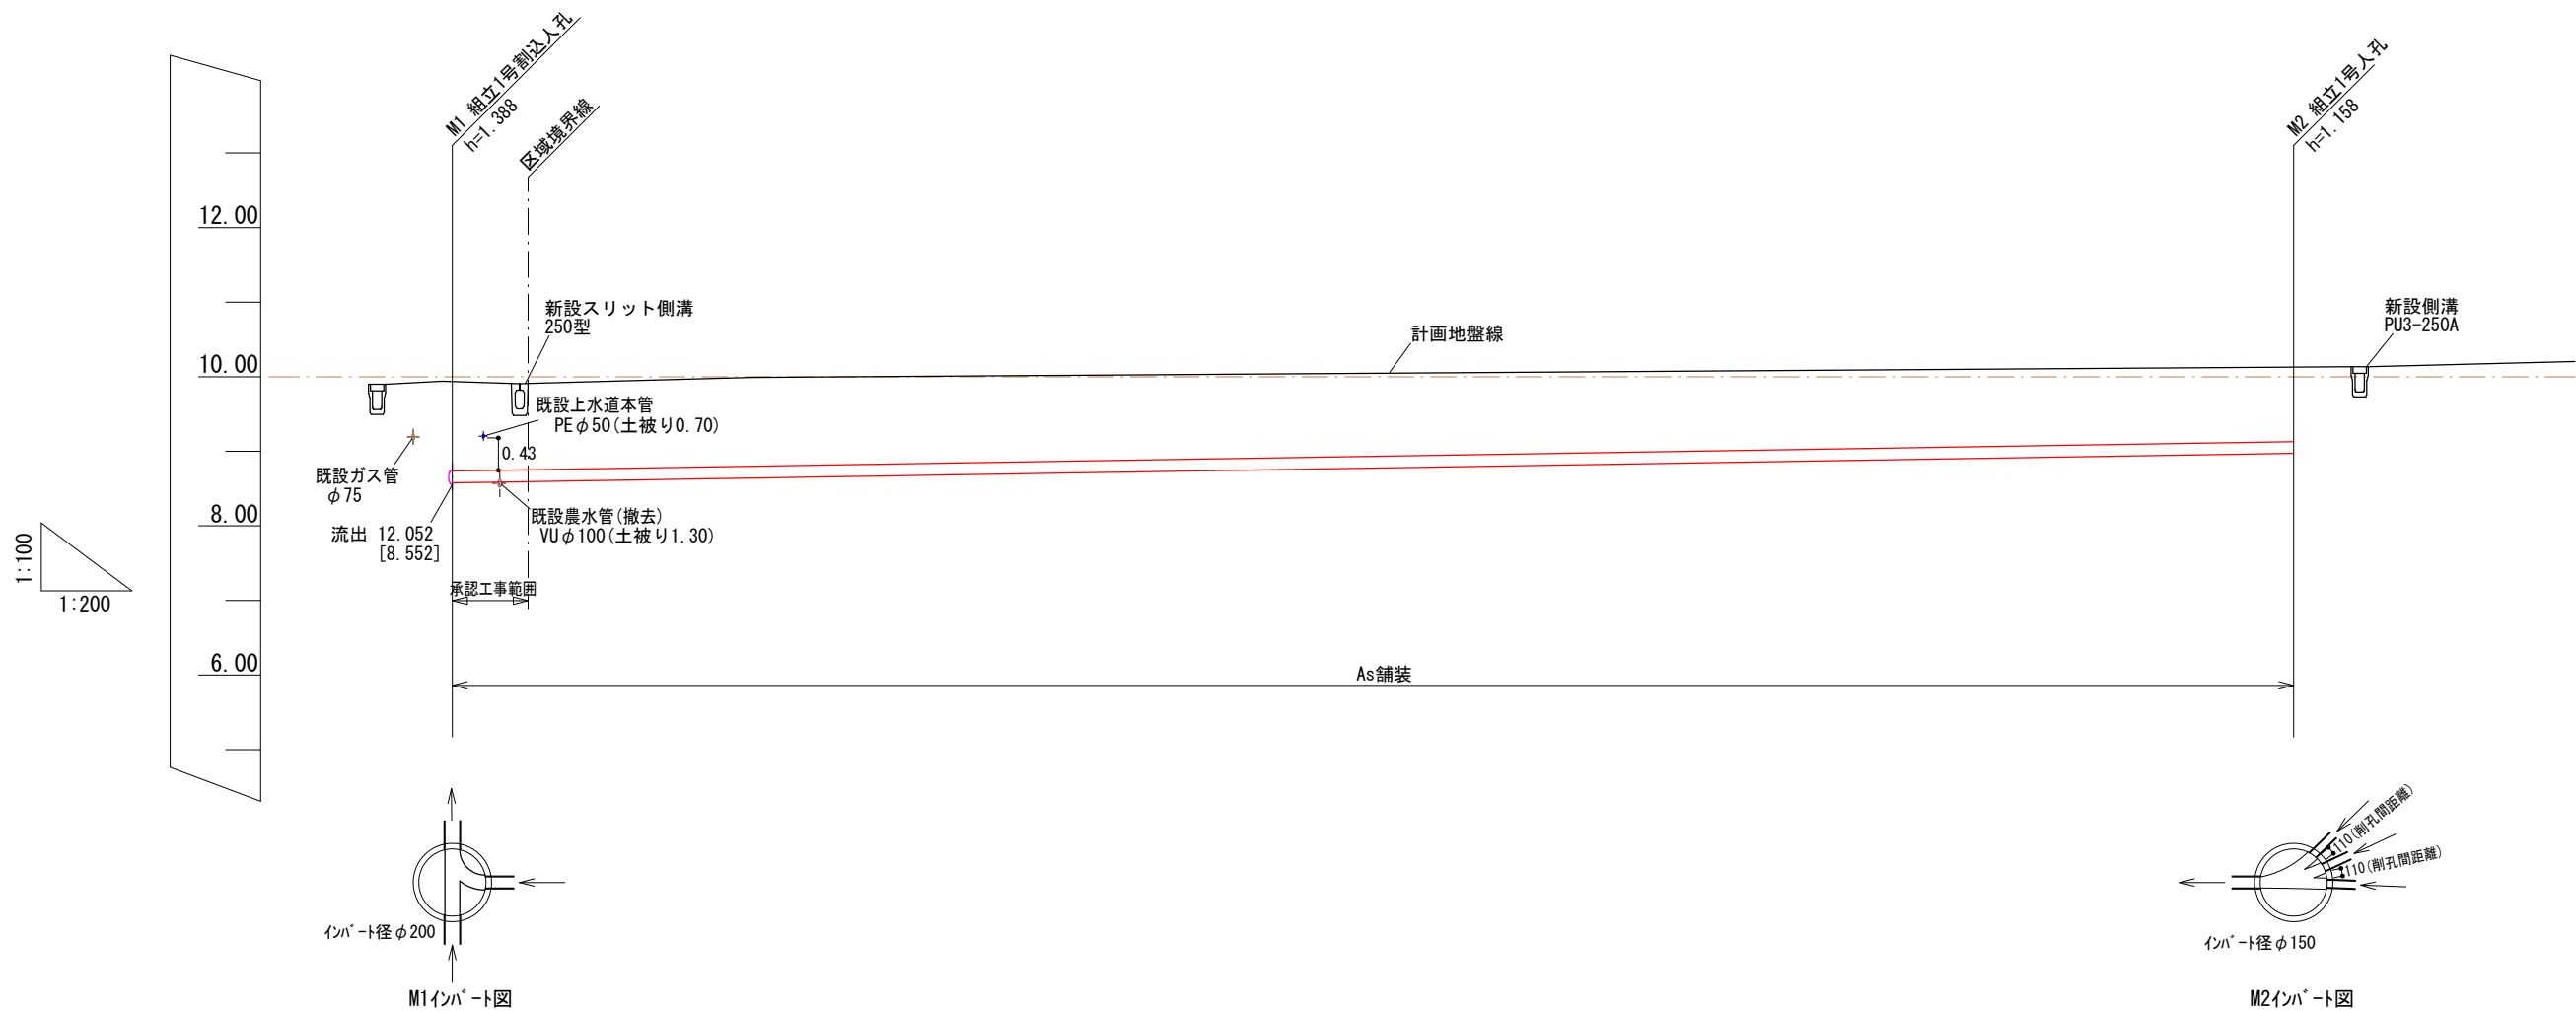


管 径 勾 配		VUφ150 8.00‰		
土 被 り	1.18 1.21	1.16		1.00
管 底 高	[8.552] 12.052 12.077 [8.577]	12.093 [8.593]		12.472 [8.972]
計画地盤高	13.44 [9.94]	13.41 [9.91]		13.63 [10.13]
追 加 距 離	0.00	2.03		49.40
単 距 離	0.00	2.03		47.37
測 点	M1	区域境界		M2

※[]内数値は開発事業における仮BMの標高（仮BM10.00＝下水台帳13.50）


1～5宅地

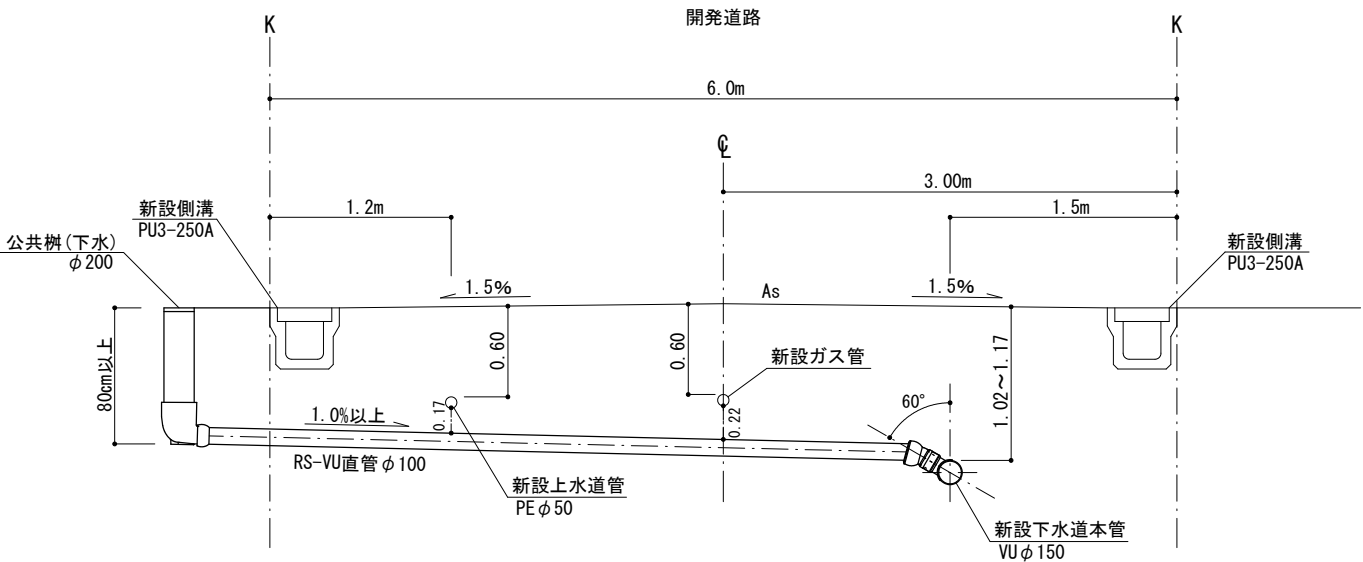


9～11宅地

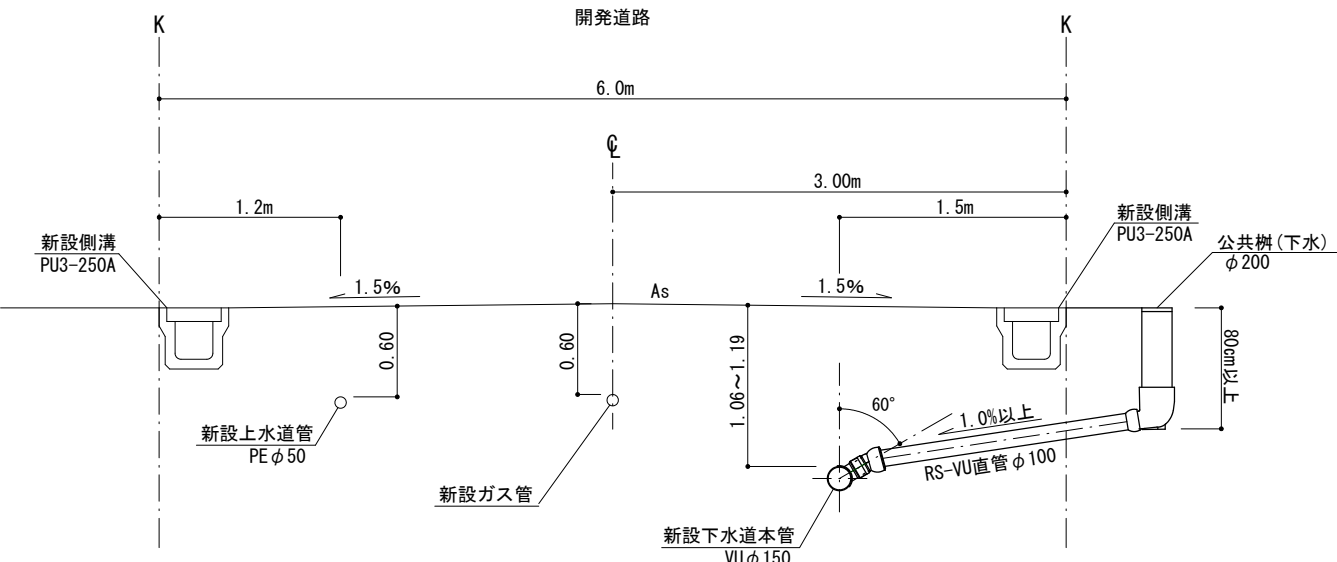

排水施設構造図

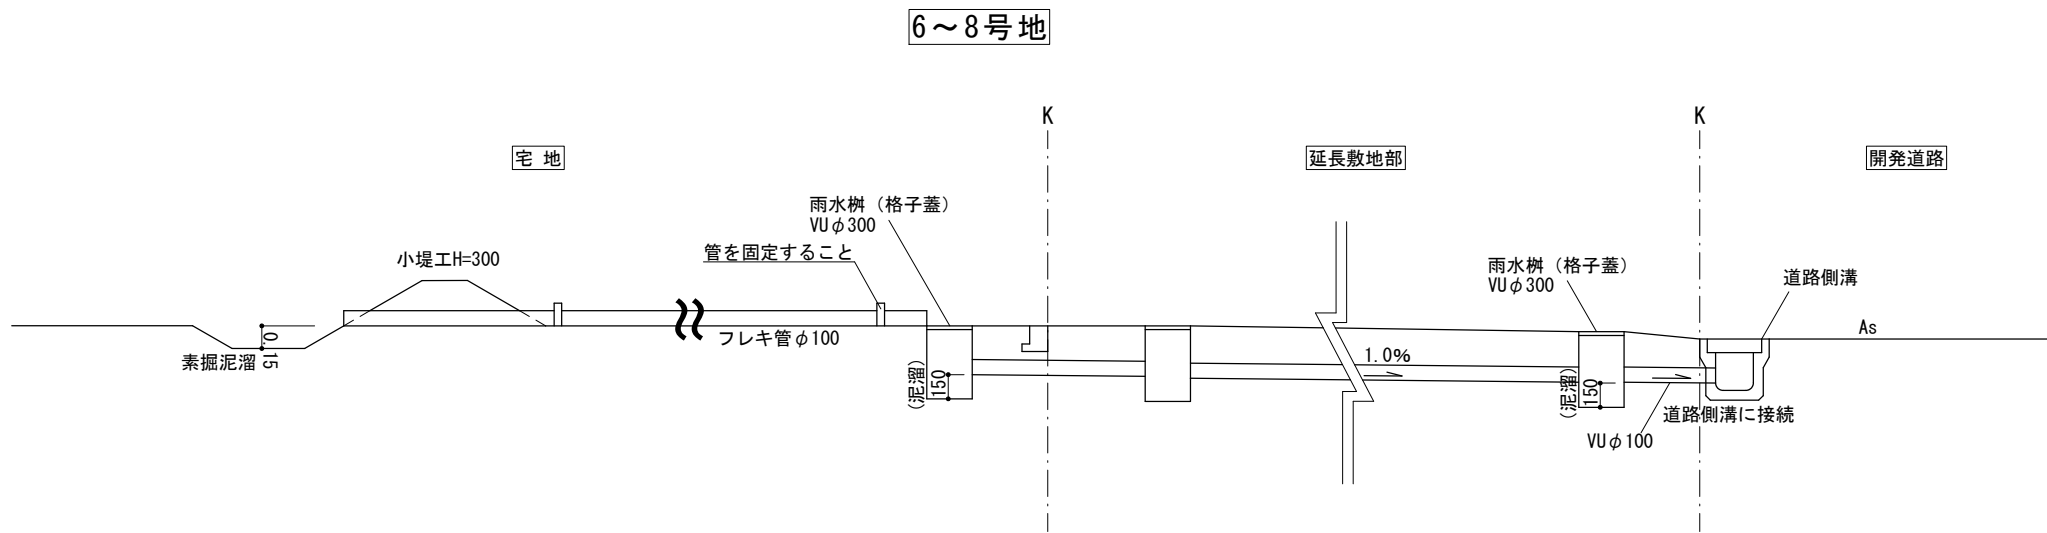

1～5、9～11号地

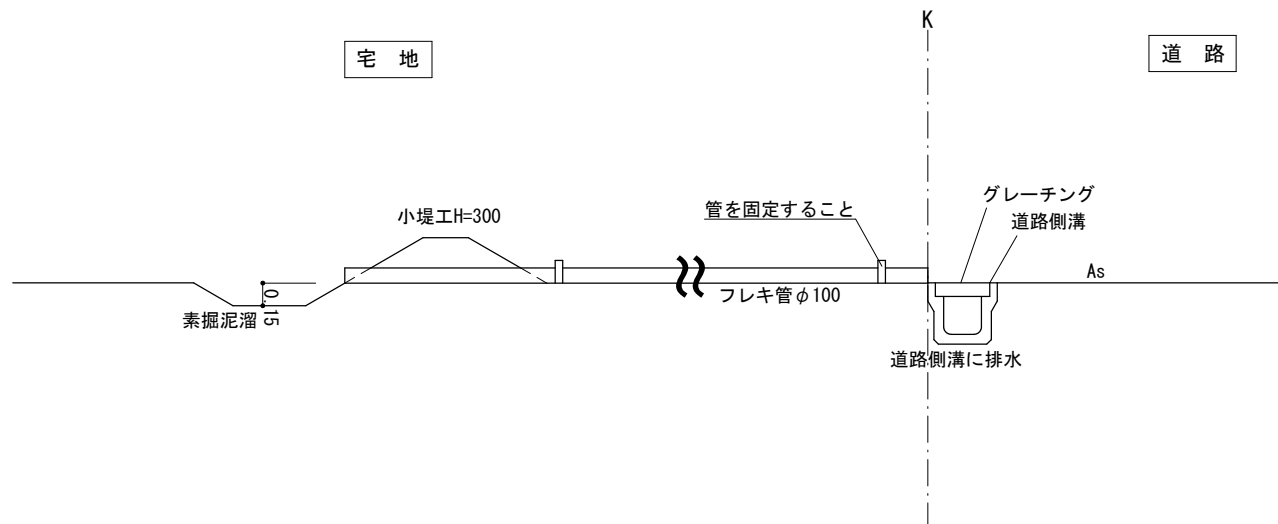

株式会社 住まい工房ストローハット

岡崎市宮地町字郷東1番地1 TEL 0564-64-2252 FAX 0564-64-2866

住まい工房 ストローハット建築士事務所
二級建築士事務所 愛知県知事登録 第(ろ-30)7420号
図面作成者 神取寿聡

縮尺

1/50

作成年月日

令和 7 年 5 月 10 日

申請地

岡崎市矢作町字赤池4番1


図面名称

排水施設構造図

図面番号

11-03

土工・硬質塩化ビニル管

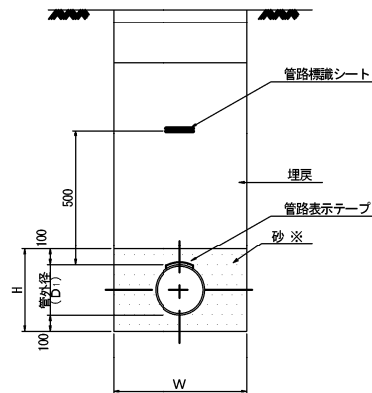

寸法数量表 (単位：mm)

管径 (D)	管外径 (D ₁)	基礎高 (H)	素掘 (1.5m以下：直掘)				アルミ (軽量鋼) 矢板			
			掘削幅 W				掘削幅 W			
			人力	BH0.13	BH0.28	BH0.45	人力	BH0.13	BH0.28	BH0.45
150	165	370	550	550	600	750	800	900	1050	1200
200	216	420	600	600	600	750	850	900	1050	1200
250	267	470	650	650	650	750	900	900	1050	1200
300	318	520	700	700	700	750	950	950	1050	1200
350	370	570	750	750	750	750	1050	1050	1050	1200
400	420	620	800	800	800	800	1100	1100	1100	1200
450	470	670	850	850	850	850	1150	1150	1150	1200




砂量=W×H- $\pi/4 \times D_1^2$

注：上記標準図は砂基礎（砂充填角度90°、180°、360°）に砂埋戻し（管上10cm）を含む。

※：改良土、再生砂等、砂と同等品を含み、使用にあたっては、リサイクルの観点に留意する。

図名	土工・硬質塩化ビニル管		
分類	D	図番	001
改訂年月日	平成30年4月1日		

1号組立マンホール標準図

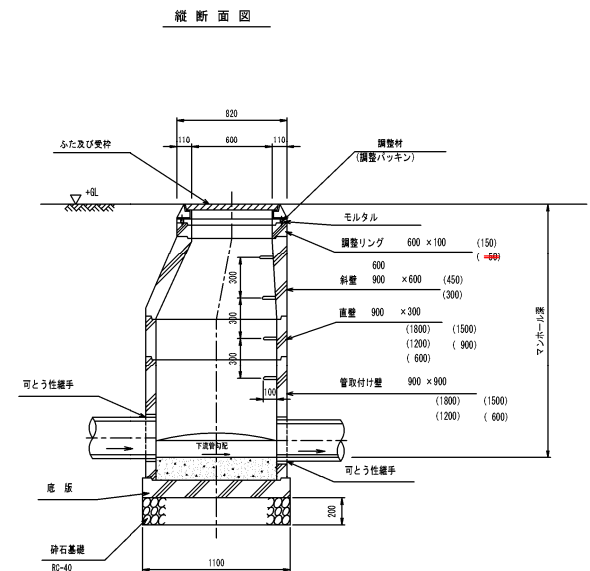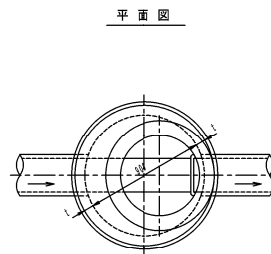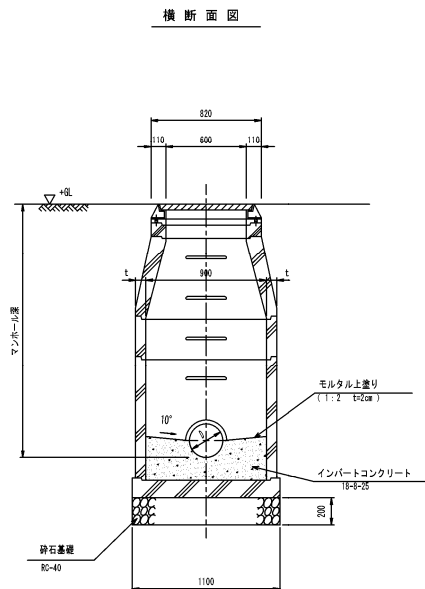

※5cmの調整リングは使用不可
※無収縮モルタルは5cm以上打設する事

底部工材料表		1箇所当り		
種別	形状・寸法	計算式	単位	数量
砕石基礎	RC-40	1.10 x 1.10	m ²	1.21
	18-B-25 VU φ 150		m ³	0.13
コンクリート	18-B-25 VU φ 200		m ³	0.14
	t=2cm VU φ 150		m ²	0.97
モルタル上塗り工	t=2cm VU φ 150		m ²	0.02
	t=2cm VU φ 200		m ²	1.06
			m ³	0.02


※1 その他の管径は別途考慮する。

注：壁厚tは「JSWAS-A-11」を参照のこと。


図名	1号組立マンホール標準図		
分類	M	図番	102
改訂年月日	平成 30 年 4 月 1 日		

【分流污水区域】

A 型


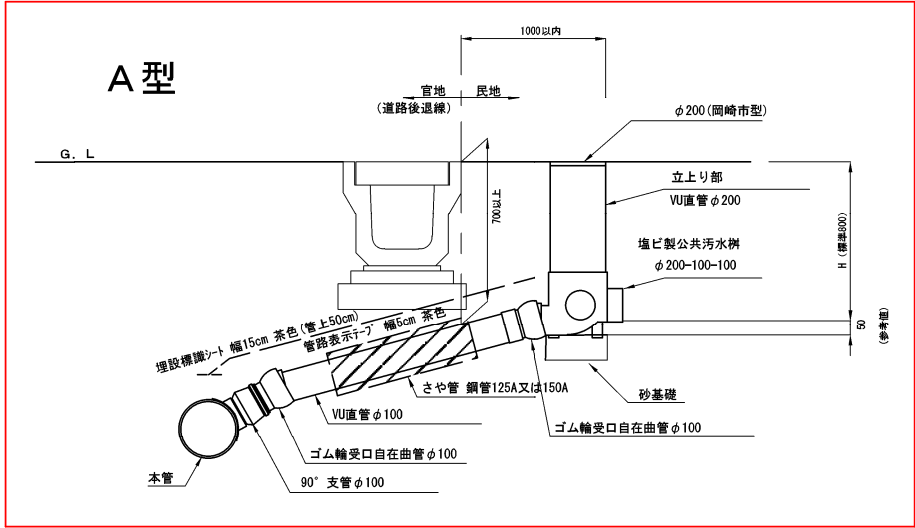


B 型

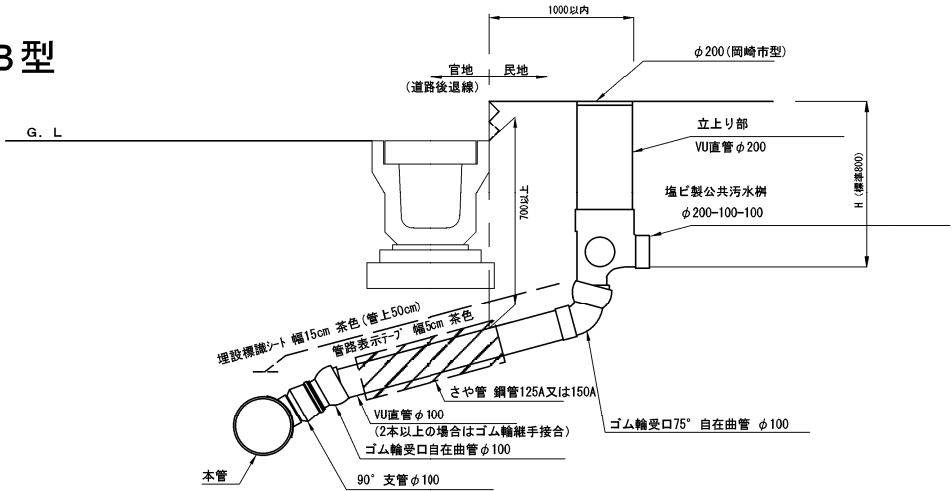

取付管標準断面

C 型

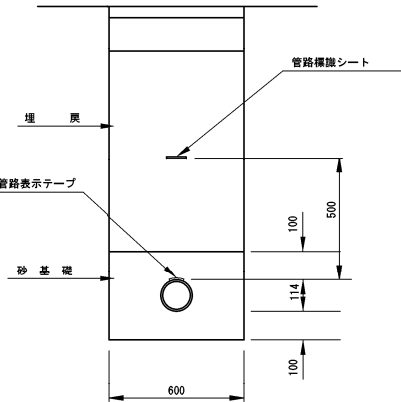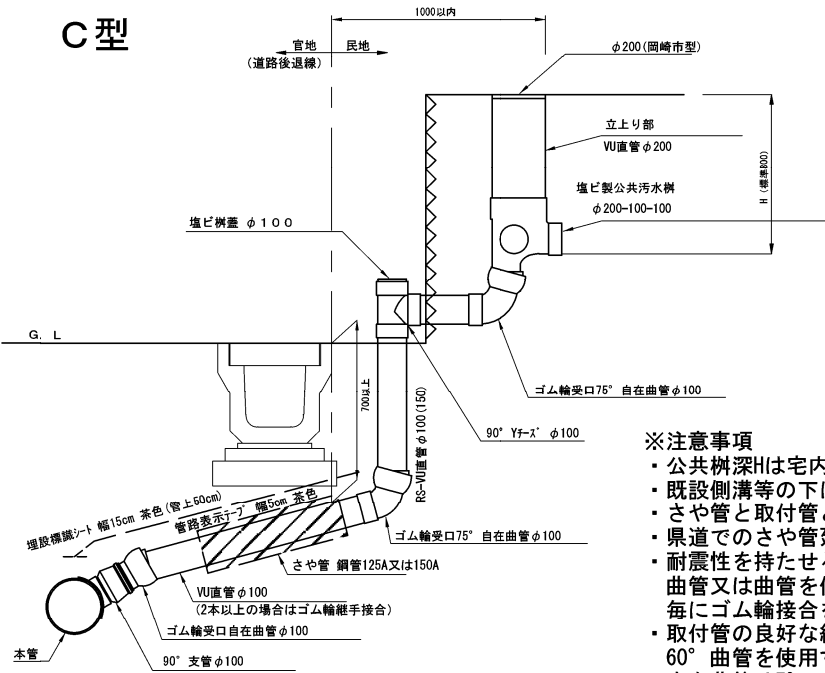


※注意事項

- 公共樹深Hは宅内状況に応じた深さを選定すること。
- 既設側溝等の下に取付管を布設する場合は、ためぎ掘りを行わず、さや管を設置すること。
- さや管と取付管との隙間には砂等を詰めること。
- 県道でのさや管延長は側溝両端から250mmの余裕長を持たせる。
- 耐震性を持たせるため、支管口及び公共樹の接続はゴム輪受口自在曲管又は曲管を使用すること。直管部が4mを超える場合は、4mを超える毎にゴム輪接合を1箇所設けること。
- 取付管の良好な維持管理のため、曲管は45°以下の自在曲管又は60°曲管を使用すること。
- 自在曲管は5°以上鋭角側への曲げて使用とし、曲げ無し及び逆折れは排水の滞留が生じるため不可とする。
- 自在曲管の振れ角に余裕を持つこと。
- B型、C型の公共樹接続部は75°以下の自在曲管を使用すること。

φ200公共樹蓋（岡崎市型） φ300公共樹蓋（岡崎市型）

硬質塩ビ製蓋 (t=2)

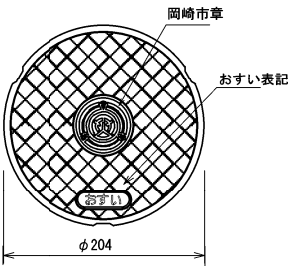

- ※必須事項
- 蓋中央の市章
 - 「おすい」文字表記

鋳鉄製防護ハット蓋 (t=14)



- ※必須事項
- 蓋中央の市章
 - 「おすい」文字表記

図 名	φ200 公共樹設置標準図 取付管径：分流污水区域φ100		
	分 類	図 番	201-1
改訂年月日	令和 5 年 4 月 1 日		

市道舗装復旧図

市道 A	市道 B	市道 C	市道 歩道
歩道乗入 As小型	歩道乗入 As普通	歩道乗入 Co小型	歩道乗入 Co普通



凡 例

- タックコート
- × フライムコート

図 名	舗装復旧工詳細図・市道		
分 類	H	図 番	402
改訂年月日	平成 22 年 4 月 1 日		

[illegible][illegible][illegible]

[illegible][illegible][illegible]

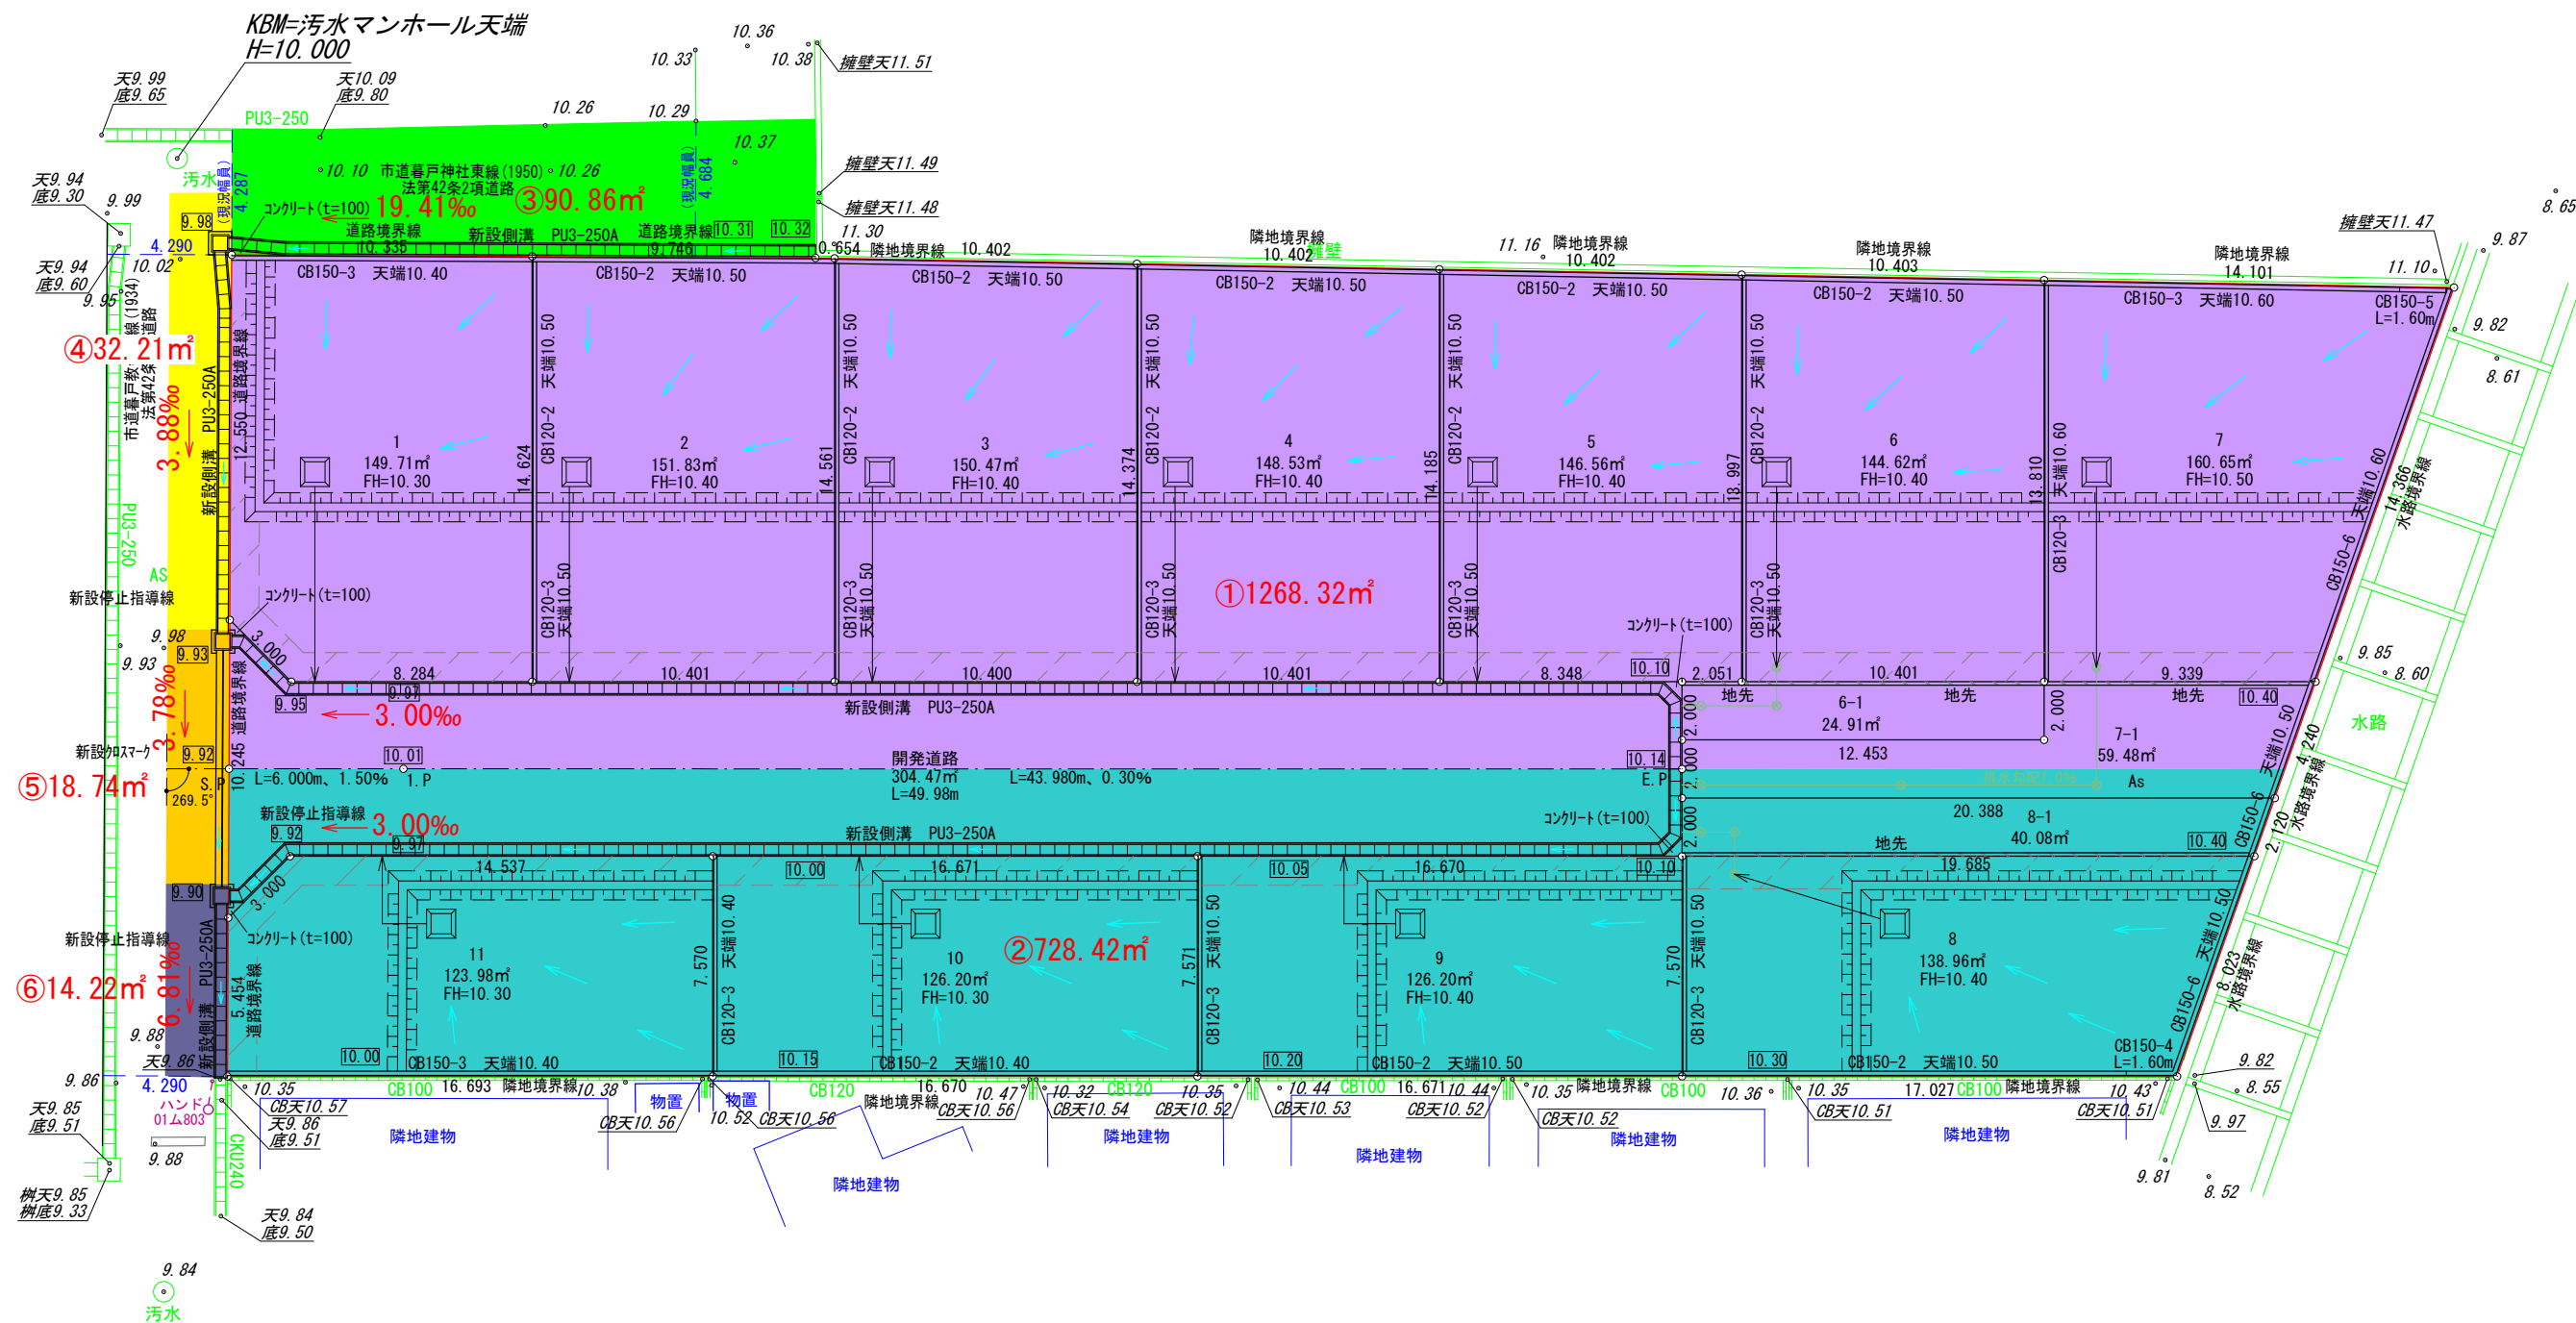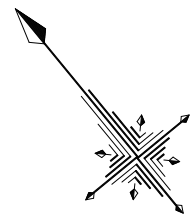

株式会社 住まい工房ストローハット 岡崎市宮地町字郷東1番地1 TEL 0564-64-2252 FAX 0564-64-2866			住まい工房 ストローハット建築士事務所 二級建築士事務所 愛知県知事登録 第(ろ-30)7420号 図面作成者 神取寿聡		縮尺 1/250	作成年月日 令和 7 年 5 月 2 日	申請地 岡崎市矢作町字赤池4番1 図面名称 排水流域図	図面番号 12
--	--	--	--	--	-------------	-------------------------	--------------------------------------	------------

排水施設計画流量計算書

$Q1 = 1/360 \times f \times r \times A$
 $Q2 = V \times a$ 有効水深8割

A=	集水面積	(ha)
f=	流出係数	0.70(開発)
r=	降雨強度	120 (mm/hr)
V=	流速	(m/sec)

a= 断面積 (m3)

岡崎市矢作町字赤池 地内 造成工事

[illegible]

【マニングの公式による流速・流量表】(PU側溝)

$$\text{流速 } V(\text{m/sec}) = (1/n) \cdot R^{2/3} \cdot I^{1/2}$$

I: 勾配(‰)

流量 $Q(\text{m}^3/\text{sec}) = A \cdot V$

P: 潤辺(m)




R: 径深(m) = A/P

n: 粗度係数 (0.013)

A: 通水断面積 (m²)


水深 8割

呼び名	250×250		250×300		250×350		250×400		250×450	
A (m ²)	0.0466		0.0559		0.064		0.0730		0.0804	
P (m)	0.5912		0.6621		0.7411		0.8121		0.8911	
R (m)	0.0789		0.0845		0.0864		0.0899		0.0903	
R ^{2/3}	0.1840		0.1926		0.1954		0.2007		0.2013	
I (‰)	V	Q	V	Q	V	Q	V	Q	V	Q
100.0	4.475	0.209	4.685	0.262	4.753	0.304	4.882	0.356	4.896	0.394
75.0	3.876	0.181	4.057	0.227	4.116	0.263	4.227	0.309	4.240	0.341
50.0	3.164	0.147	3.312	0.185	3.360	0.215	3.452	0.252	3.462	0.278
40.0	2.830	0.132	2.963	0.166	3.006	0.192	3.087	0.225	3.096	0.249
35.0	2.647	0.123	2.771	0.155	2.811	0.180	2.888	0.211	2.896	0.233
30.0	2.451	0.114	2.566	0.143	2.603	0.167	2.674	0.195	2.682	0.216
25.0	2.237	0.104	2.342	0.131	2.376	0.152	2.441	0.178	2.448	0.197
20.0	2.001	0.093	2.095	0.117	2.125	0.136	2.183	0.159	2.189	0.176
18.0	1.898	0.088	1.987	0.111	2.016	0.129	2.071	0.151	2.077	0.167
16.0	1.790	0.083	1.874	0.105	1.901	0.122	1.952	0.142	1.958	0.157
14.0	1.674	0.078	1.752	0.098	1.778	0.114	1.826	0.133	1.832	0.147
12.0	1.550	0.072	1.622	0.091	1.646	0.105	1.691	0.123	1.696	0.136
10.0	1.415	0.066	1.481	0.083	1.503	0.096	1.543	0.113	1.548	0.124
9.0	1.342	0.063	1.405	0.079	1.425	0.091	1.464	0.107	1.468	0.118
8.0	1.265	0.059	1.325	0.074	1.344	0.086	1.380	0.101	1.384	0.111
7.0	1.184	0.055	1.239	0.069	1.257	0.080	1.291	0.094	1.295	0.104
6.0	1.096	0.051	1.147	0.064	1.164	0.074	1.195	0.087	1.199	0.096
5.5	1.049	0.049	1.098	0.061	1.114	0.071	1.144	0.084	1.148	0.092
5.0	1.000	0.047	1.047	0.059	1.062	0.068	1.091	0.080	1.094	0.088
4.8	0.980	0.046	1.026	0.057	1.041	0.067	1.069	0.078	1.072	0.086
4.6	0.959	0.045	1.004	0.056	1.019	0.065	1.047	0.076	1.050	0.084
4.5	0.949	0.044	0.993	0.056	1.008	0.065	1.035	0.076	1.038	0.083
4.4	0.938	0.044	0.982	0.055	0.997	0.064	1.024	0.075	1.027	0.083
4.2	0.917	0.043	0.960	0.054	0.974	0.062	1.000	0.073	1.003	0.081
4.0	0.895	0.042	0.937	0.052	0.950	0.061	0.976	0.071	0.979	0.079
3.8	0.872	0.041	0.913	0.051	0.926	0.059	0.951	0.069	0.954	0.077
3.5	0.837	0.039	0.876	0.049	0.889	0.057	0.913	0.067	0.916	0.074
3.4	0.825	0.038	0.863	0.048	0.876	0.056	0.900	0.066	0.902	0.073
3.0	0.775	0.036	0.811	0.045	0.823	0.053	0.845	0.062	0.848	0.068
2.8	0.748	0.035	0.783	0.044	0.795	0.051	0.816	0.060	0.819	0.066
2.6	0.721	0.034	0.755	0.042	0.766	0.049	0.787	0.057	0.789	0.063
2.5	0.707	0.033	0.740	0.041	0.751	0.048	0.771	0.056	0.774	0.062
2.4	0.693	0.032	0.725	0.041	0.736	0.047	0.756	0.055	0.758	0.061
2.2	0.663	0.031	0.694	0.039	0.705	0.045	0.724	0.053	0.726	0.058
2.0	0.632	0.029	0.662	0.037	0.672	0.043	0.690	0.050	0.692	0.056

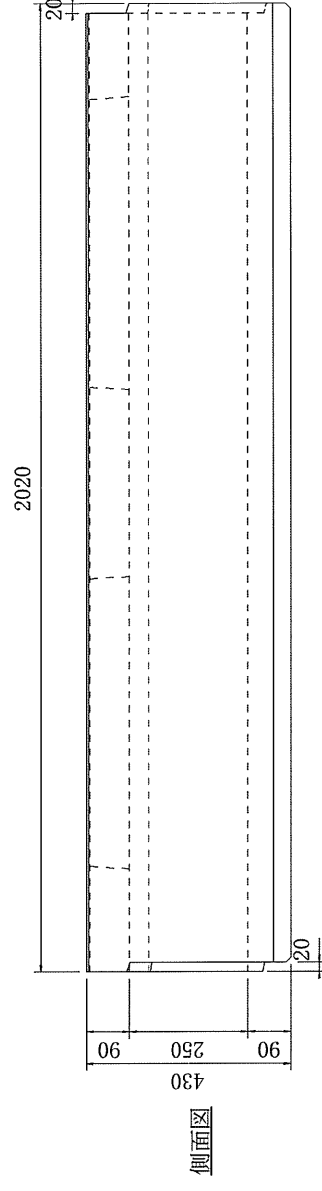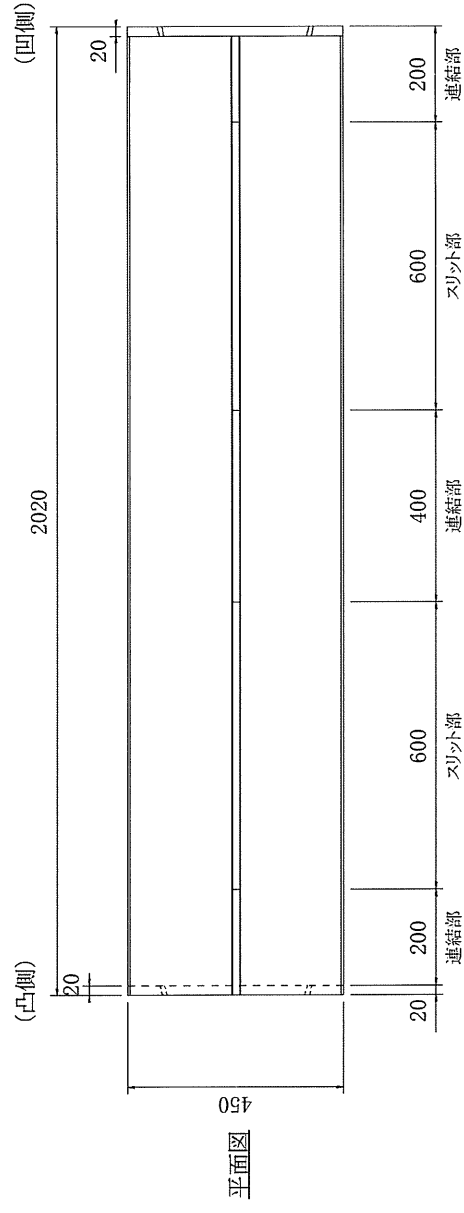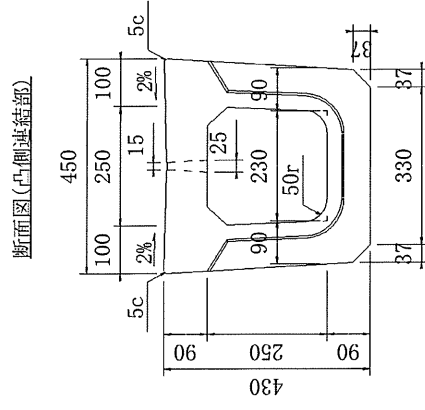



参考重量: 590kg

品名	スリットPU側溝 250 T-25(縦横断兼用) L=2000		図面種	製品図		縮尺	1/15	作成	200309

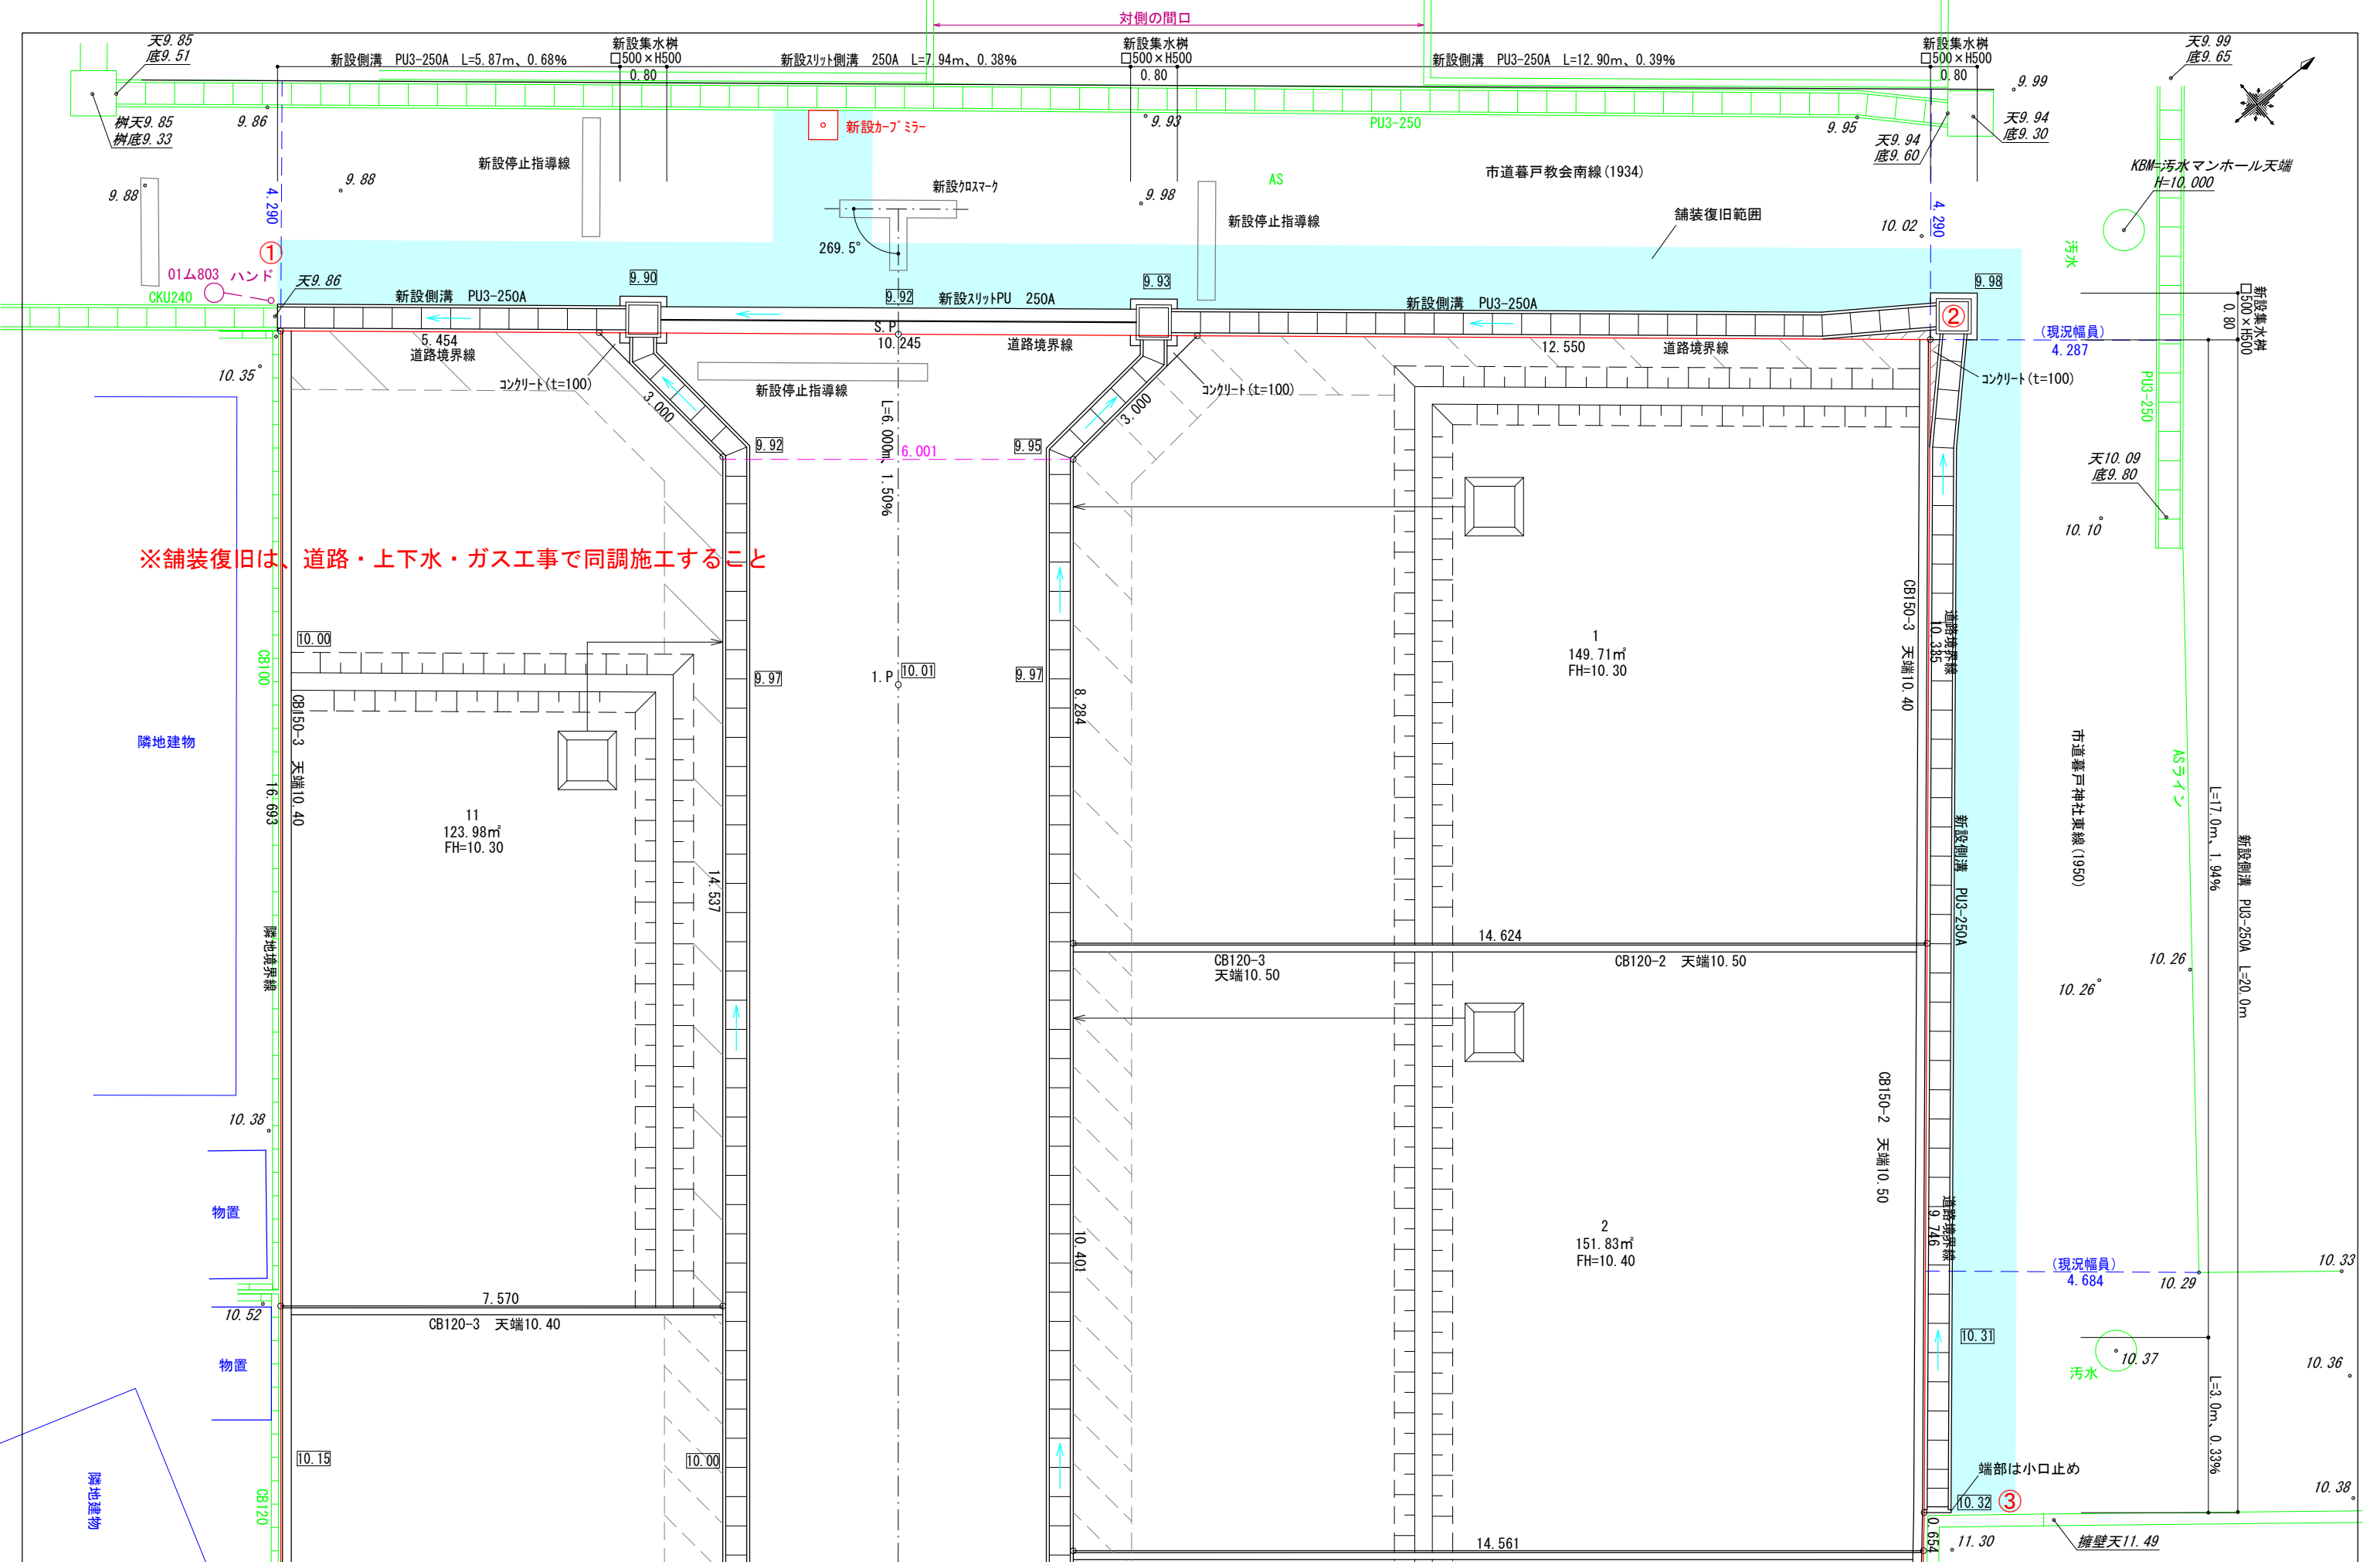


株式会社 住まい工房ストローハット			住まい工房 ストローハット建築士事務所		縮尺	作成年月日	申請地	図面番号
岡崎市宮地町字郷東1番地1 TEL 0564-64-2252 FAX 0564-64-2866			二級建築士事務所 愛知県知事登録 第(ろ-5)7420号 図面作成者 神取寿聡		1/100	令和 7 年 4 月 10 日	岡崎市矢作町字赤池4番1 道路承認工事	


側溝縦断面図
1/100

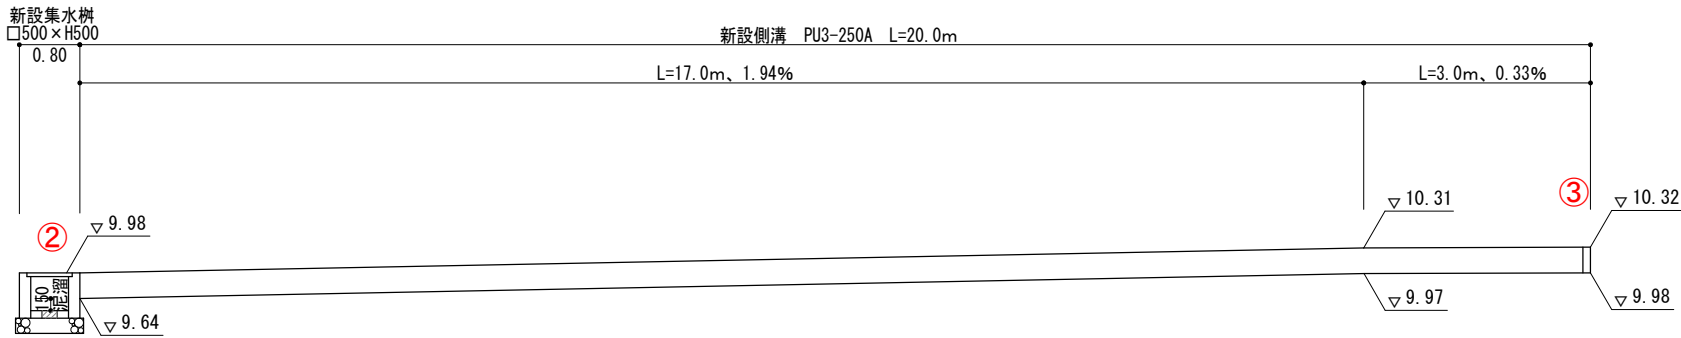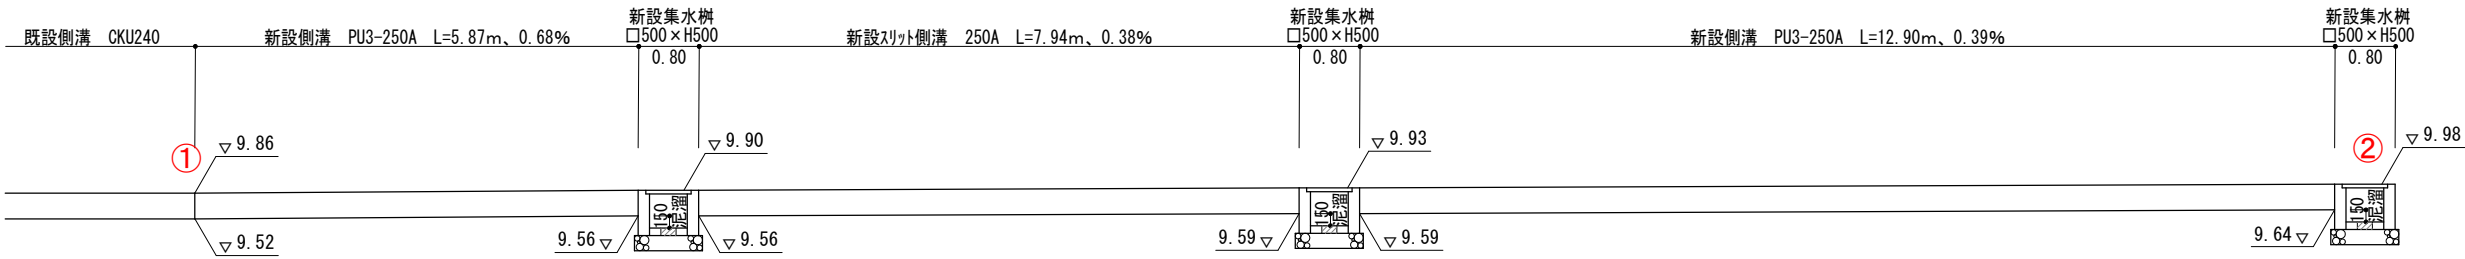


集水樹横断面図
1/50


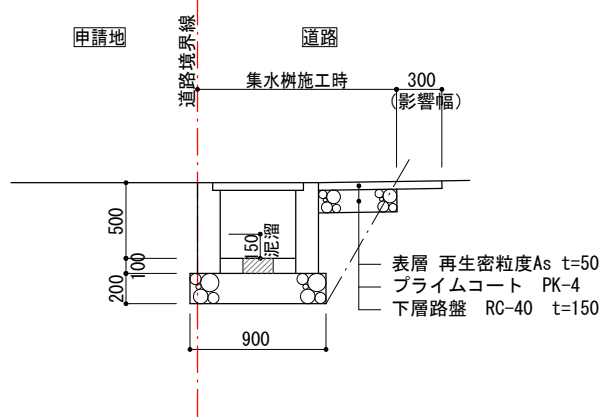


側溝標準横断面図
1/50

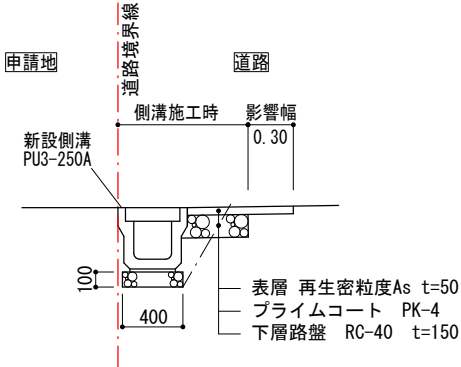

②集水樹平面図
1/100

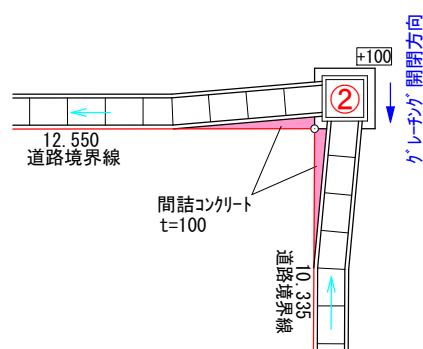

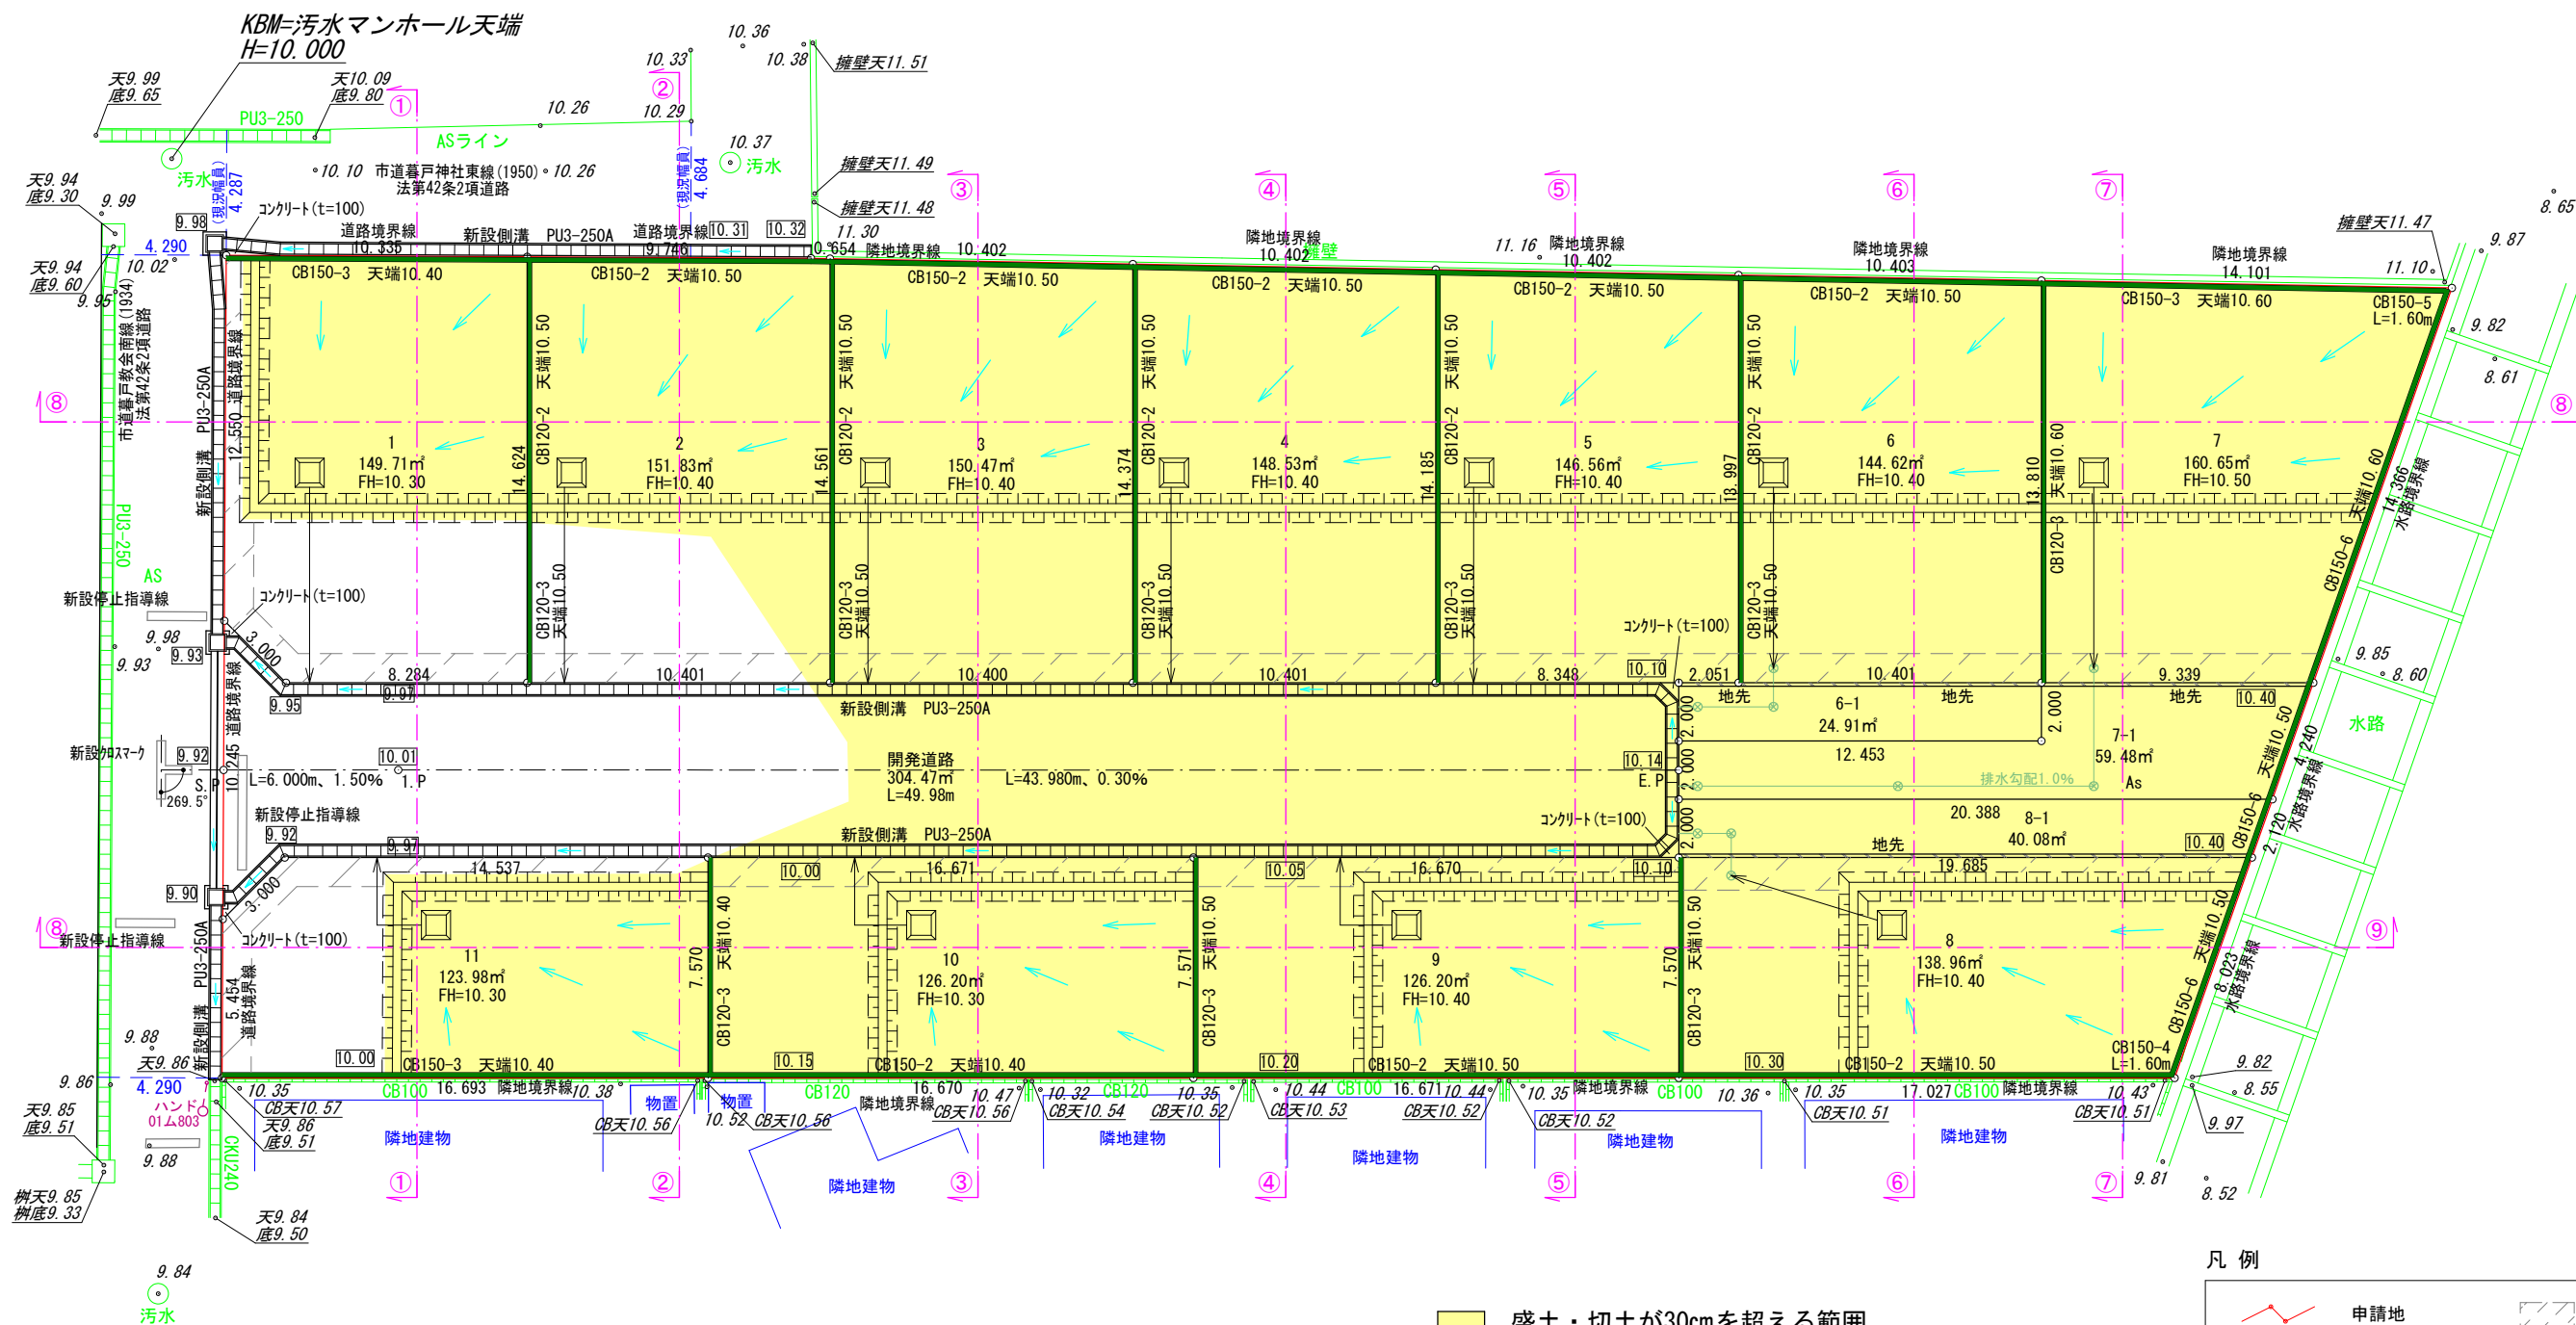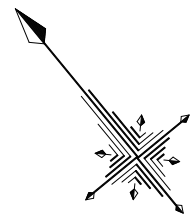

盛土・切土が30cmを超える範囲
1677.67㎡ (CAD求積)

凡 例

	申請地		砂石敷き
+100	現況地盤高		
+100	計画地盤高		
FH	計画地盤高		
	盛土		任意土留

株式会社 住まい工房ストローハット

岡崎市宮地町字郷東1番地1 TEL 0564-64-2252 FAX 0564-64-2866

住まい工房 ストローハット建築士事務所
二級建築士事務所 愛知県知事登録 第(ろ-30)7420号
図面作成者 神取寿聡

縮尺

1/250

作成年月日

令和 7 年 4 月 1 日

申請地

岡崎市矢作町字赤池4番1


図面名称

造成計画平面図

図面番号

08

--	--	--

 

目地モルタルを含む。

PC-4型

單位：mm

(~~T-14~~ T-2)

普通目




グレーチング蓋は側溝蓋L=500mmの10枚に1枚

单位: mm


側溝の種類	側溝の規格
PU1	JIS A 5372
PU2	JIS A 5372 1種
PU3	JIS A 5372 3種

側溝工事特記仕様標準図


- ① 車道用（ＰＵ３型）の甲蓋・グレーチング蓋は、騒音・ガタツキを防止するため、ゴム付の製品を使用する。
- ② 接点等の接続は、二次製品をカットして接合することを基本とする。
（自由勾配側溝のカットは行わない）
- ③ カット製品の最小寸法は、２０ｃｍ以上とする。
- ④ 樹との接続は、側溝・管等を、樹の受け枠まで確実におし込ませる。
- ⑤ 樹と側溝の接続は、樹の中心線と側溝の中心線が合う位置にて設置する。
- ⑥ 側溝と管理境界の間にはコンクリートを詰める。
- ⑦ 接続部における不同沈下を防止する。
- ⑧ 床掘完了時、湧水の発生など地盤の状態が悪い場合は道路管理者と協議し、基礎コンクリート等の対策を講ずること。
- ⑨ 敷塗コンクリート設置する場合は、厚さ５ｃｍ以上とし、勾配０．３％以上とする。

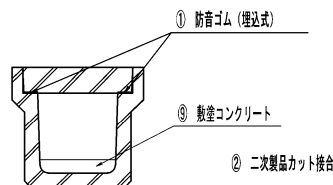

平面图

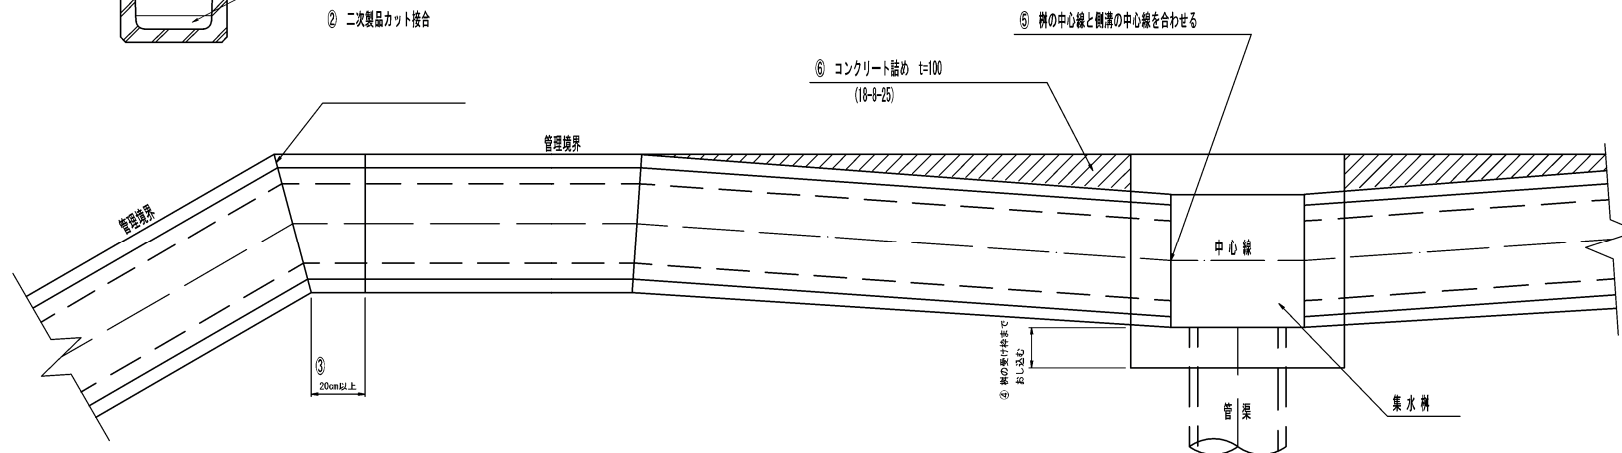

側溝工舗装復旧標準図

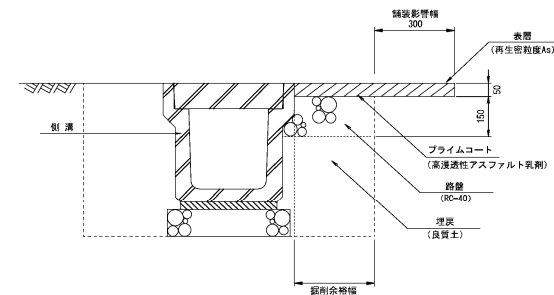



※ 床掘り勾配は現況地盤からの掘削深さ及び土質から適切に設定すること。

埋戻は、タンパ、振動ローラ等の小型締固め機械により、仕上がり厚を20cm以下で入念に締固めを行うこと。

上記影響幅等の基準を舗装復旧が伴う工事全てに適用

注記 取付管布設方法については、岡崎市上下水道局上下水道部の「標準構造図」に準ずる。

集水樹構造図

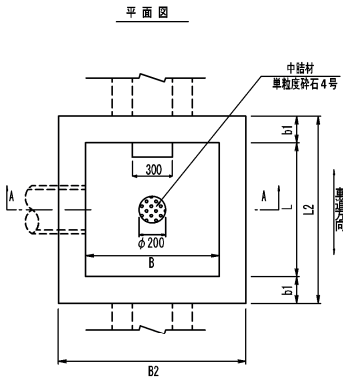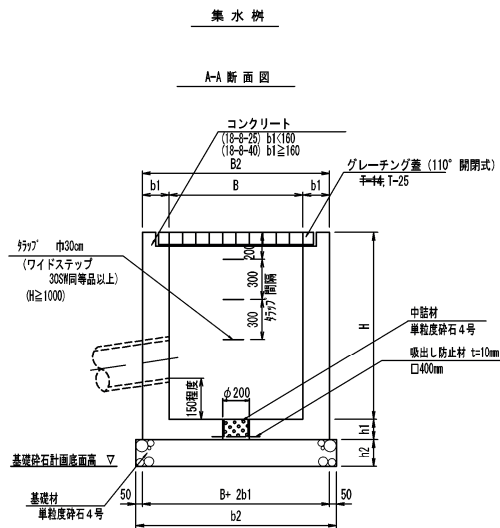



・数量根拠

コグリート及び型枠の補正数量は、下記による。

B×L	控除するコグリート量 (m ³)	加算する型枠面積 (m ²)
0.49以下	0.7	5.0
0.49を超え1.00以下	1.8	8.0
1.00を超える	3.0	13.0

集水樹 寸法表

用	名 称	寸 法 表 mm				数 量 表								10箇所当り	
		内 幅 B x L	壁 厚 b1	基礎幅 b2	深 さ H	コンクリート		型 枠 m ²	内 形 型 枠 m	吸出し防止材 (t=10mm) m ²	単粒度砕石 (4号) m ³	基礎砕石 単粒度砕石(4号) t=150(200) m ³	グラブ 本	クレーン吊り T=14 110° 開閉式 量	
						規 格	n ²								
1	B500-L500-H500	500 x 500	150	900	500	18-8-25	2.2	39	1.5	1.6	0.05	8.1	-	10	
	B500-L500-H600				600		2.6	44							
	B500-L500-H700				700		3.0	49							
	B500-L500-H800				800		3.8	60							
	B500-L500-H900				900		4.2	65							
2	B600-L600-H600	600 x 600	150	1000	600	18-8-25	3.2	50	1.5	1.6	0.05	10	-	10	
	B600-L600-H700				700		3.7	56							
	B600-L600-H800				800		4.1	62							
	B600-L600-H900				900		4.6	68							
	B600-L600-H1000				1000		5.0	74							
	B600-L600-H1200		200	1100	1200	18-8-40	8.5	91						12	30
	B600-L600-H1400				1400		9.8	104							
	B600-L800-H800				800		4.9	70							
	B600-L800-H900				900		5.4	76							
	B600-L800-H1000				1000		5.9	83							
3	B600-L800-H1200	600 x 800	150	1000	1200	18-8-25	9.7	102	1.5	1.6	0.05	10	-	20	
	B600-L800-H1400				1400		11	117							
	B600-L900-H800				800		4.1	76							
	B600-L900-H900				900		4.7	84							
	B600-L900-H1000				1000		5.2	91							
	B600-L900-H1200		200	1100	1200	18-8-40	9.3	111						12	30
	B600-L900-H1400				1400		11	126							
	B700-L700-H700				700		4.4	63							
	B700-L700-H900				900		5.4	76							
	B700-L700-H1000				1000		5.9	83							
4	B700-L700-H1200	700 x 700	200	1200	1200	18-8-40	9.8	102	1.5	1.6	0.05	12	-	20	
	B700-L700-H1400				1400		11	117							
	B700-L900-H900				900		5.1	88							
	B700-L900-H1000				1000		5.7	95							
	B700-L900-H1200				1200		9.9	116							
	B700-L900-H1400		200	1200	1400	18-8-40	12	132						14	40
	B700-L1000-H900				900		5.6	92							
	B700-L1000-H1000				1000		6.2	100							
	B700-L1000-H1200				1200		11	121							
	B700-L1000-H1400				1400		12	138							
5	B800-L800-H800	800 x 800	150	1200	800	18-8-25	4.6	80	1.5	1.6	0.05	14	-	10	
	B800-L800-H900				900		5.1	86							
	B800-L800-H1000				1000		5.7	95							
	B800-L800-H1200				1200		10	116							
	B800-L800-H1400				1400		12	132							
6	B800-L1000-H1000	800 x1000	150	1200	1000	18-8-25	6.6	105						17	30
	B800-L1000-H1200				1200		11	127							
	B800-L1000-H1400				1400		13	144							
	B900-L900-H900				900		6.0	96							
	B900-L900-H1200				1200		11	127							
7	B900-L900-H1400	900 x900	200	1400	1400	18-8-40	13	144	1.5	1.6	0.05	20	30		
	B900-L1000-H1200				1200		12	132							
	B900-L1000-H1400				1400		14	151							
	B1000-L1000-H1200				1200		13	138							
	B1000-L1000-H1400				1400		15	157							
8	B1000-L1000-H1200	1000x1000	200	1500	1200	18-8-40	13	138	1.5	1.6	0.05	23	30		
	B1000-L1000-H1400				1400		15	157							
	B1000-L1000-H1200				1200		13	138							
	B1000-L1000-H1400				1400		15	157							
	B1000-L1000-H1200				1200		13	138							

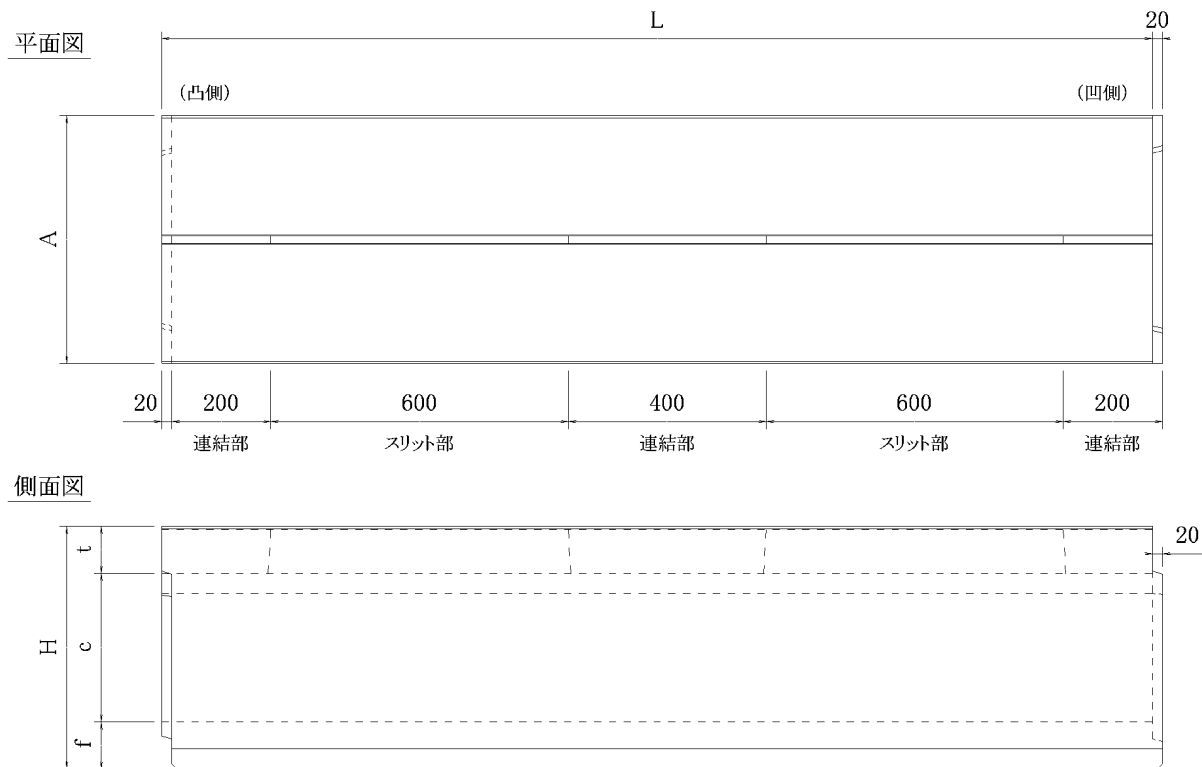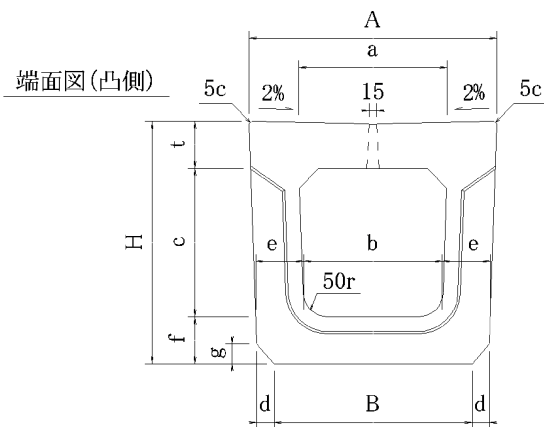

寸法および重量表

呼び名	寸 法 (mm)												重量 (kg)
	a	b	c	d	e	f	g	t	A	B	H	L	
250	250	230	250	37	90	90	37	90	450	330	430	2000 (1000)	590 (295)
300A	300	280	300	35	97	95	40	95	500	400	490	2000 (1000)	716 (358)
300B	300	270	400	34	96	95	40	95	500	390	590	2000 (1000)	806 (403)
300C	300	260	500	34	96	95	40	95	500	380	690	2000 (1000)	890 (445)


*()内はL=1000

品 名	スリットPU側溝 T-25(縦横断兼用) L=2000(1000)	図面種	承認図	縮尺	1/15	承認	照査	作成	管理No.	カネヤス建材工業株式会社
									1	
									200306	

舗装構成図(1)

車道舗装

アスファルト舗装 車道用

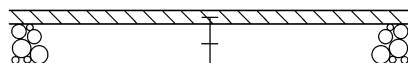

表層：再生密粒度アスコン(13)	t= 5cm
プライムコート	
路盤：再生クラッシャーラン(RC-40)	t=15cm


歩道舗装

アスファルト舗装




表層：再生密粒度アスコン(13)	t= 3cm
プライムコート	
路盤：再生クラッシャーラン(RC-40)	t=10cm

透水性アスファルト舗装

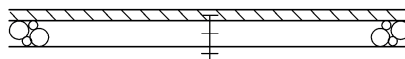

表層：透水性アスコン	t= 4cm
路盤：再生クラッシャーラン(RC-40)	t=10cm
フィラー層：砂	t= 5cm


インターロッキングブロック舗装 平板ブロック舗装

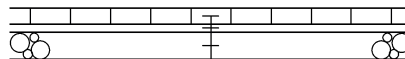

表層：2'25kg	t= 6cm
フィラー層	t= 3cm
路盤：再生クラッシャーラン(RC-40)	t=10cm


仮舗装

アスファルト仮舗装 車道用

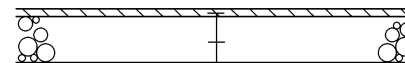

表層：再生密粒度アスコン(13)	t= 3cm
路盤：再生クラッシャーラン(RC-40)	t=17cm


アスファルト仮舗装 重車道用

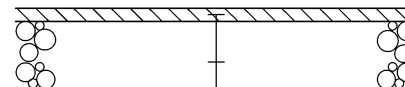

表層：再生密粒度アスコン(13)	t= 5cm
路盤：再生クラッシャーラン(RC-40)	t=25cm


- 注 記
- 縦継目、横継目及び構造物との接合面に選膏材料を薄く塗布すること。
 - 選膏材料については、タックコート「高性能改質アスファルト乳剤」及びプライムコート「高浸透性アスファルト乳剤」を使用することを原則とする。ただし、舗設幅が2m以下、パッチング等局部的な補修工事及びバイパス工事（沿道の利用が極めて少ない場合等）については、原則として対象外とする。
 - 道路構造物の築造、道路占用管路等埋設に伴う舗装復旧については下記に留意すること。
 - 復旧幅の決定にあたっては、『道路占用管路等の埋設に伴う舗装復旧幅について』を遵守すること。
 - 掘削部分からの影響幅は30cmを標準とし、影響幅より舗装絶縁線までの距離が1m未満の場合は絶縁線まで復旧するものとする。
 - 近接して他の埋設物（水道・下水・ガス等）の工事が予定されている場合は、舗装を一体で復旧するよう関係事業者と復旧範囲、時期等を調整すること。
 - 舗装復旧の範囲内に沈下等により道路の構造若しくは交通に支障をきたしているマンホール等がある場合は、施設管理者と対応を調整のうえ舗装復旧を行うこと。
 - インターロッキングブロック舗装の復旧については、現場発生産品若しくは同等品以上の製品を使用すること。

道路側溝端部処理

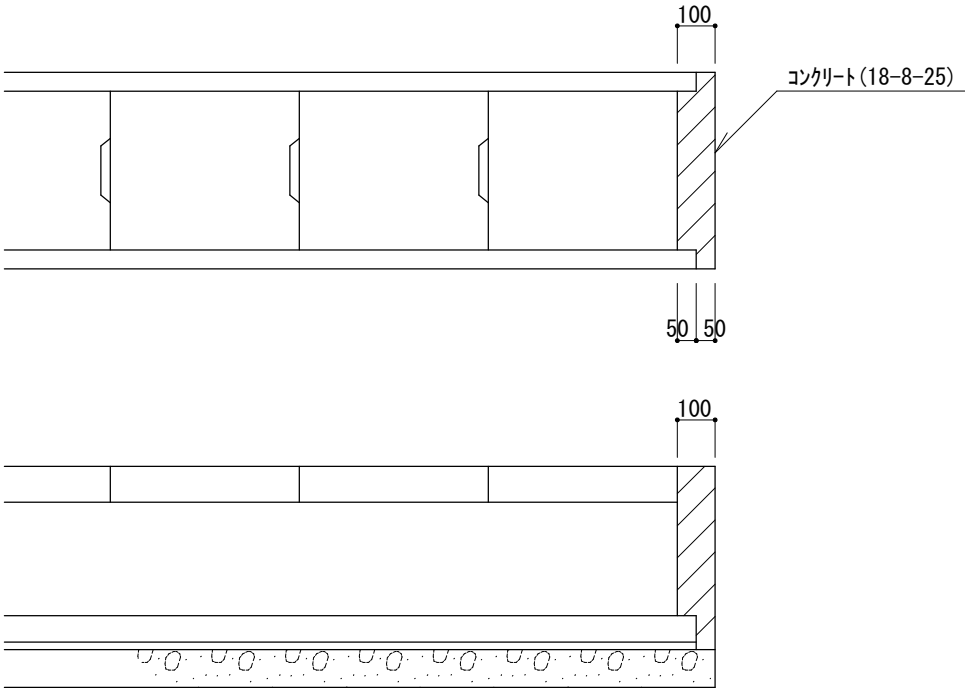


※内側5cm、外側5cmの計10cmを施工します

縮尺		
図面名称	道路側溝端部処理	
事業者名		

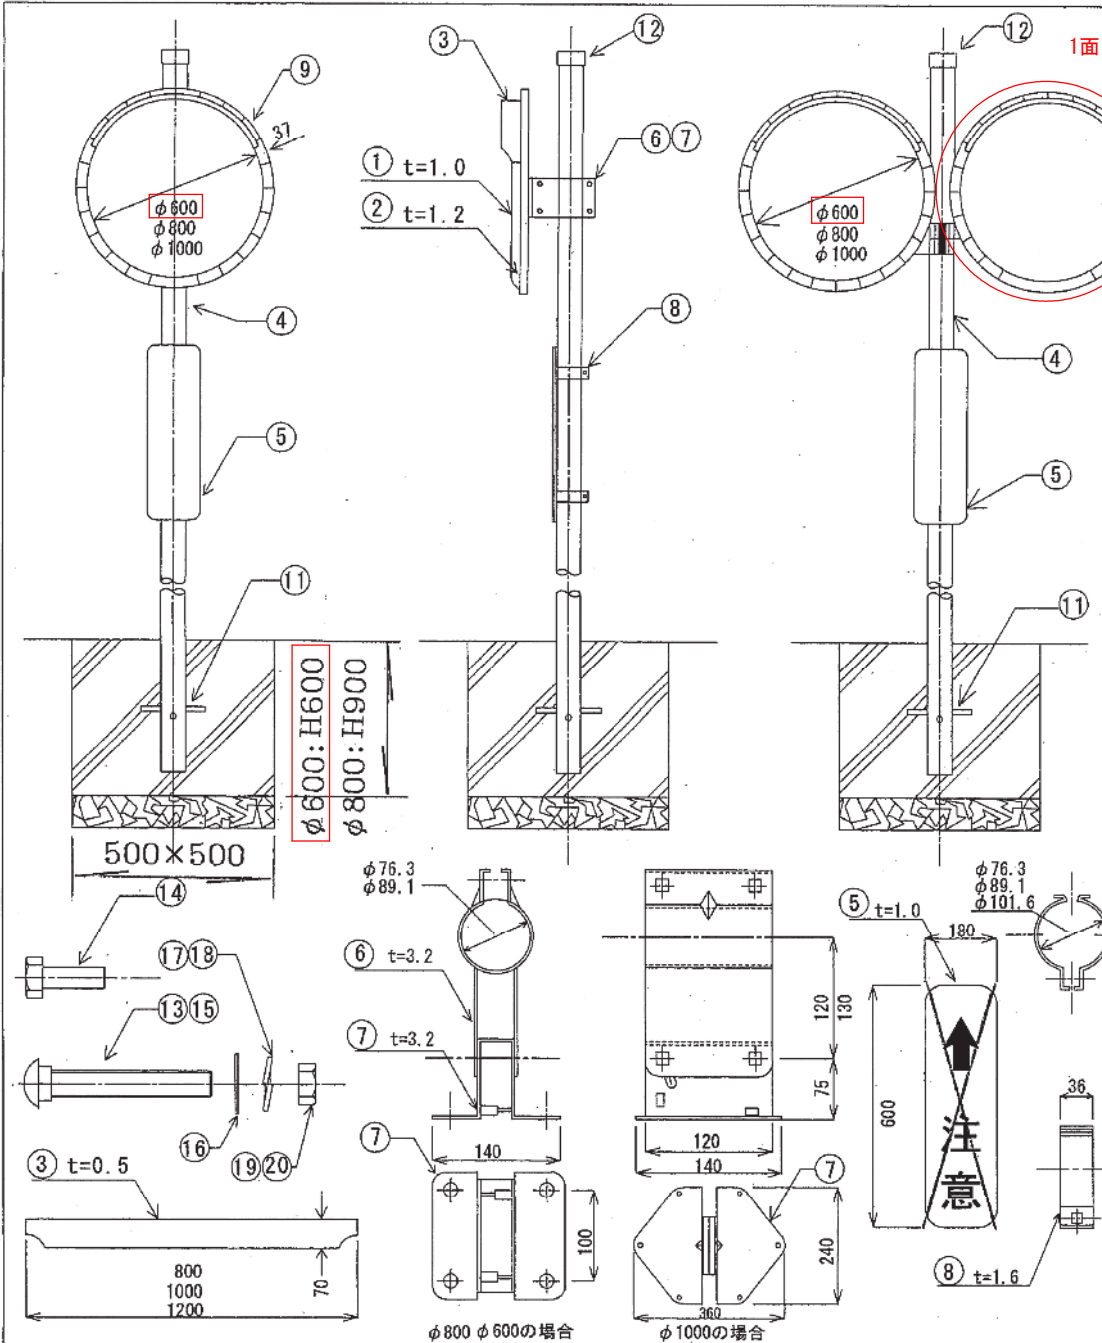

1面、緑白リブ付き

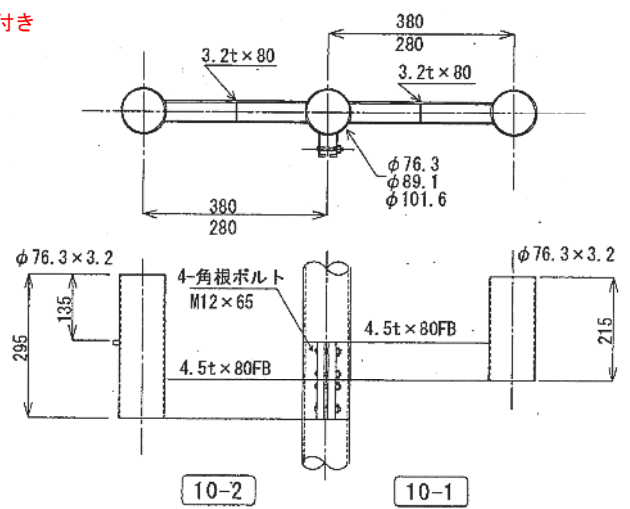

●風速に適應する支柱寸法 (単位: mm) [設計風速 4.0 m/sec]

鏡面の 大きさ	支柱の 寸法	一面鏡の支柱			二面鏡の支柱		
		外径	肉厚	長さ	外径	肉厚	長さ
φ 600		76.3	3.2	3600	76.3	3.2	4000
φ 800		76.3	3.2	4000	89.1	3.2	4400
φ 1000		89.1	3.2	4400	101.6	4.2	4800





* ○本図は昭和55年12月「道路反射鏡設置方針」(社団法人、道路協会)に基づいた設計図です。

番号	品 名	数 量		材 質	表面処理
		1面	2面		
1	鏡 面	1	2	SUS 304	研 磨
2	バックプレート	1	2	SPGC-227	溶融亜鉛メッキ
3	フ ィ ッ ト	1	2	SUS 430	塗 装
4	支 柱	1	1	STK 400	同 上
5	注 意	1	1		反射シート
6	取 付 金 具	1	2	SS 400	溶融亜鉛メッキ
7	取 付 金 具	1	2	SS 400	同 上
8	取 付 バ ン ド	4	4	SPC-C	同 上
9	リ ン グ	1	2	合成樹脂	高輝度反射シート
10-1	2 面 用 アーム	—	1	SS 400	溶融亜鉛メッキ
10-2	2 面 用 アーム	—	1	SS 400	同 上
11	補 強 鉄 筋	2	2	SS 330	—
12	キ ャ ッ プ	1	1	樹脂	—
13	M-10 x 25 ボルト	2	2	SS 330	溶融亜鉛メッキ
14	M-12 x 25 ボルト	4 (6)	8 (12)	SS 330	同 上
15	M-12 x 65 ボルト	4	12	SS 330	同 上
16	M-12 ワッシャー	8 (10)	20 (24)	SPC-C	同 上
17	M-10スプリングワッシャー	2	2	SWRH 57	同 上
18	M-12スプリングワッシャー	8 (10)	20 (24)	SWRH 57	同 上
19	M-10 ナット	2	2	SS 330	同 上
20	M-12 ナット	4	12	SS 330	同 上

道路反射鏡 φ 600・φ 800・φ 1000

(一般仕様・防曇仕様)

参考図

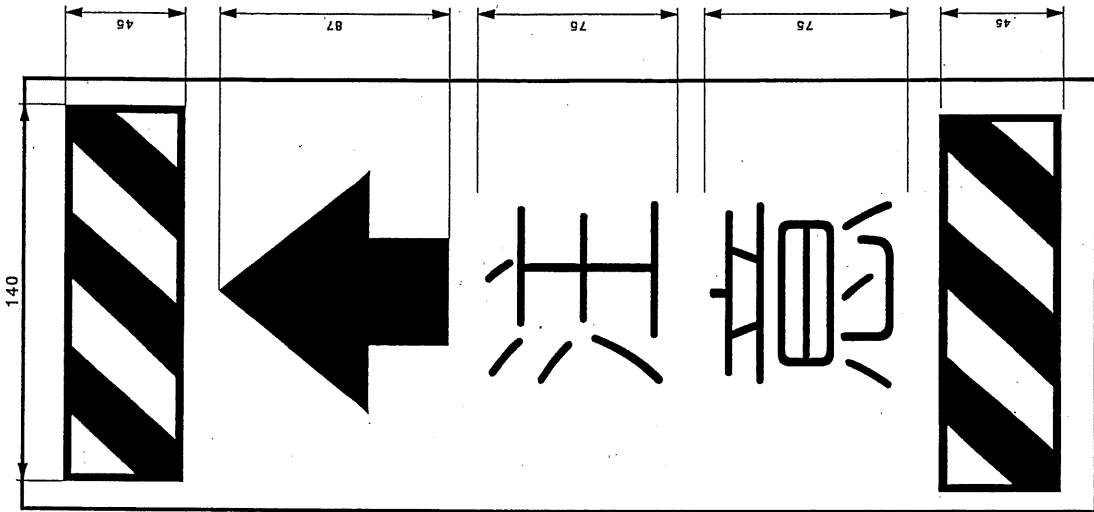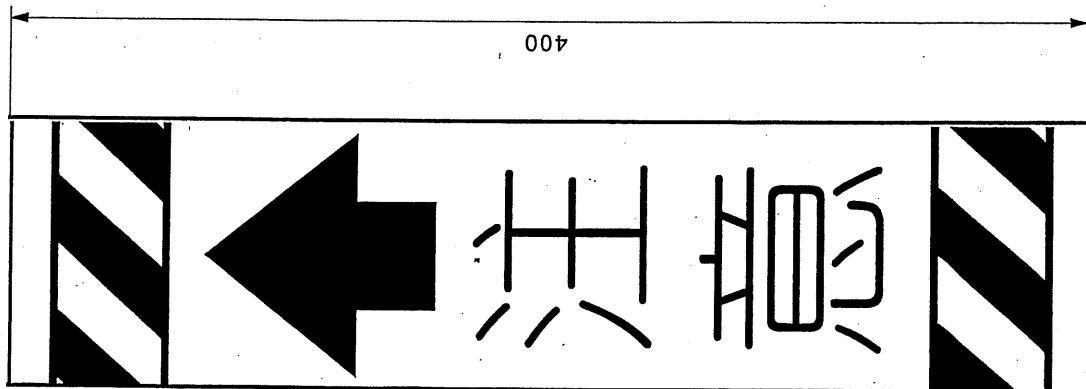 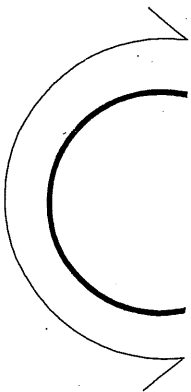

アルミ製 t=1mm


道路反射鏡 注意板

(参考図)


① 用水管キャップ止め

①

平面図

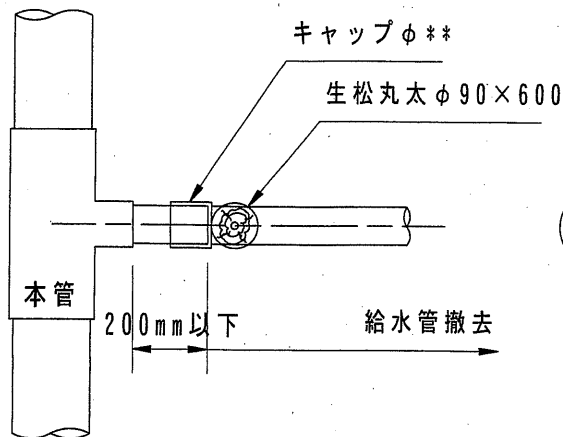

断面図

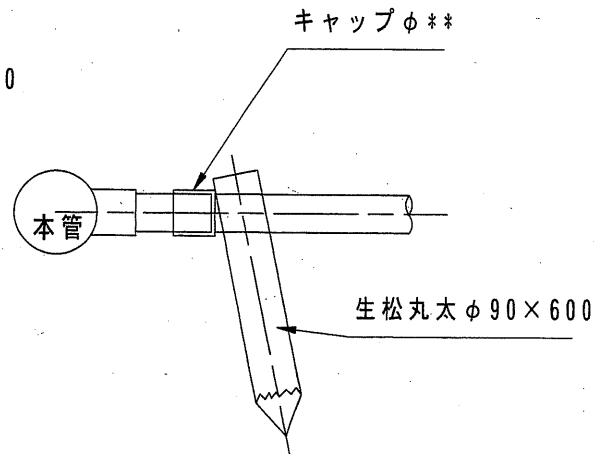


- ※口径は現場にて確認すること。
- ※キャップは接着剤＋生丸太固定とする。
- ※キャップ止めは本管側で止めること。
- ※枝管は撤去すること。


② アスファルト舗装構成図

②

車道舗装

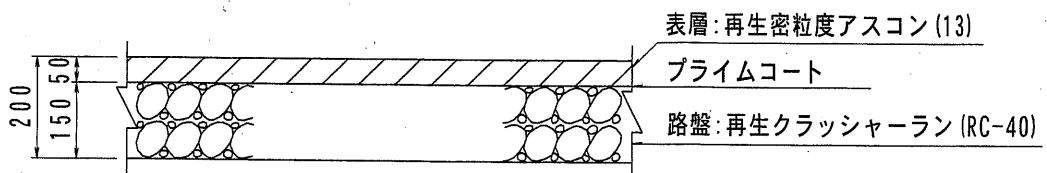

重車道舗装

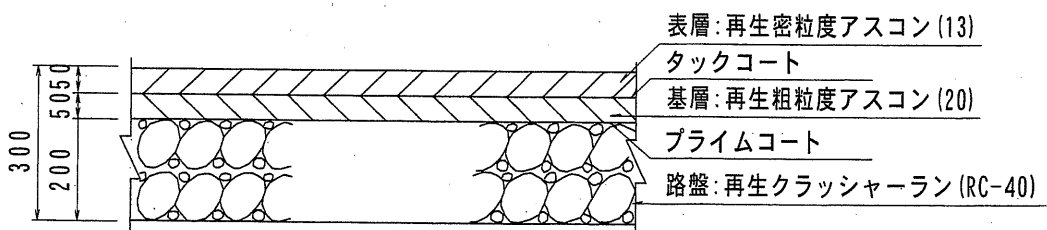

- ※法面は、現況復旧とする。
- ※道路占用管等埋設に伴う舗装復旧幅について参照