


凡例

	申請地
	現況地盤高
	計画地盤高
	計画地盤高
	舗装復旧範囲
	張コンクリート


令和7年6月18日作成

申請地	豊田市室町三丁目60番1	
図面名称	土地利用計画図	縮尺 1/100
図面作成者	岡崎市宮地町字郷東1番地1 住まい工房ストローハット建築士事務所	図面番号 01


計画縦断面図
1/100

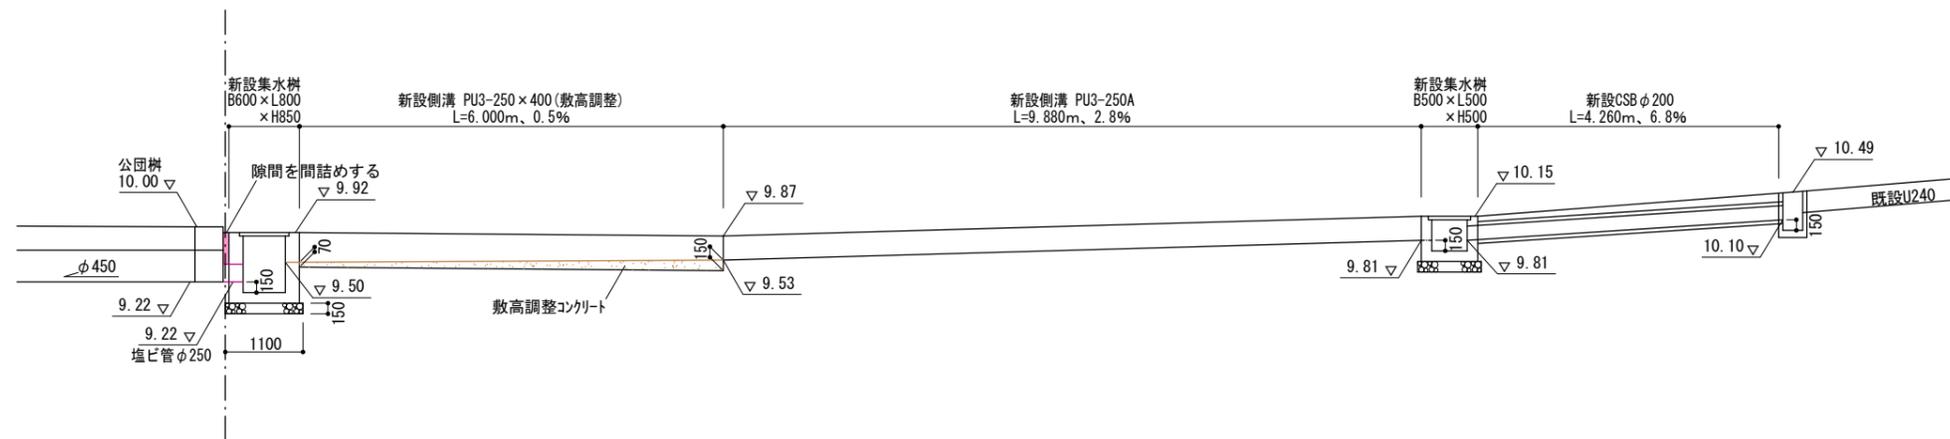

側溝断面図
1/50

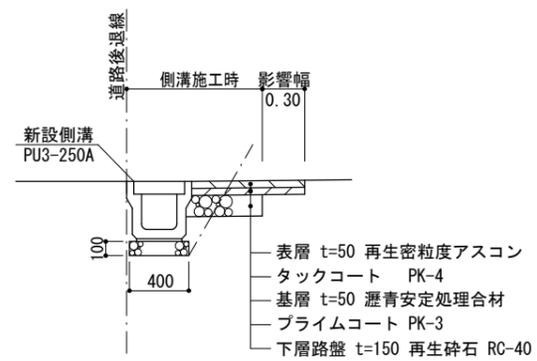


CSB断面図
1/50

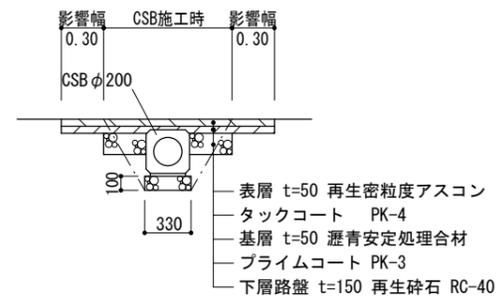


令和7年6月18日作成

申請地 豊田市室町三丁目60番1	縮尺 図示
図面名称 道路承認工事	図面番号 01
図面作成者 岡崎市宮地町字郷東1番地1 住まい工房ストローハット建築士事務所	


平面図

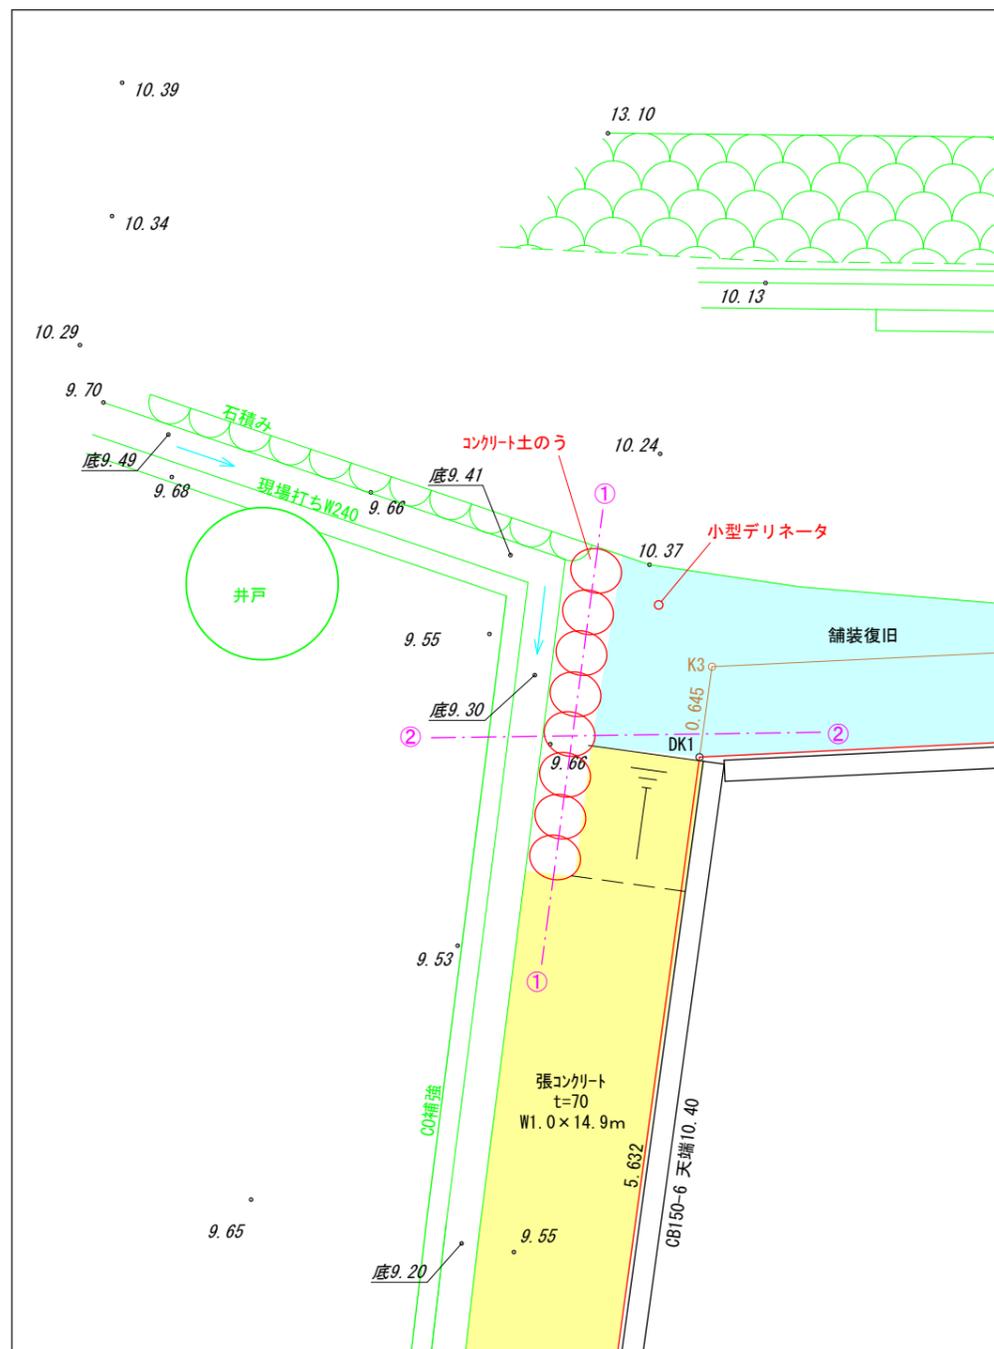


①-①断面

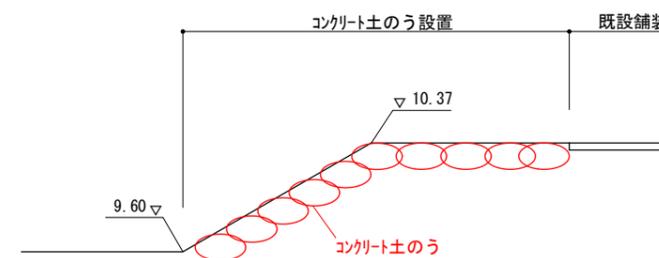

②-②断面

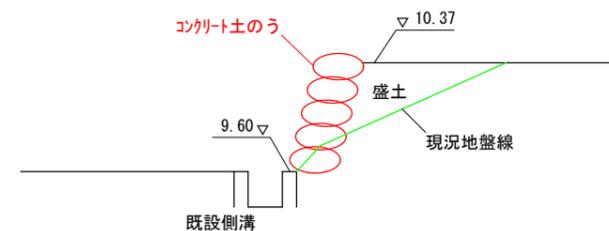

張コン標準断面

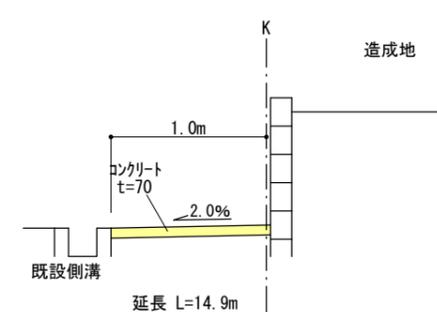

令和7年6月18日作成

申請地 豊田市室町三丁目60番1	縮尺 1/50
図面名称 道路承認工事	図面番号 01
図面作成者 岡崎市宮地町字郷東1番地1 住まい工房ストローハット建築士事務所	

地番	60番1, 60番2	地積測量図
土地の所在	豊田市室町三丁目	


座標求積表

地番	(イ) 60-1		
測点	X _n	Y _n	(X _{n+1} - X _{n-1})Y _n
BK4	125.303	104.546	-2392.221572
DK4	106.369	108.494	-2022.328160
DK3	106.663	127.429	248.868837
DK2	108.322	128.547	739.916532
DK5	112.419	126.963	2657.208627
DK1	129.251	118.658	1528.789672
		倍面積	760.233936
		面積	380.116968
		地積	380.11 m ²

地番	(ロ) 60-2		
測点	X _n	Y _n	(X _{n+1} - X _{n-1})Y _n
DK4	106.369	108.494	-163.174976
BK3	105.159	108.746	-103.308700
K1	105.419	127.938	360.273408
K2	107.975	129.864	3117.515184
K3	129.425	119.280	2537.801280
DK1	129.251	118.658	-2017.897948
DK5	112.419	126.963	-2657.208627
DK2	108.322	128.547	-739.916532
DK3	106.663	127.429	-248.868837
		倍面積	85.214252
		面積	42.607126
		地積	42.60 m ²

合計 422.724094


引照点の座標値				
点名	X座標	Y座標	標識	
T1	100.000	100.000	刻印	
T2	123.210	97.568	刻印	

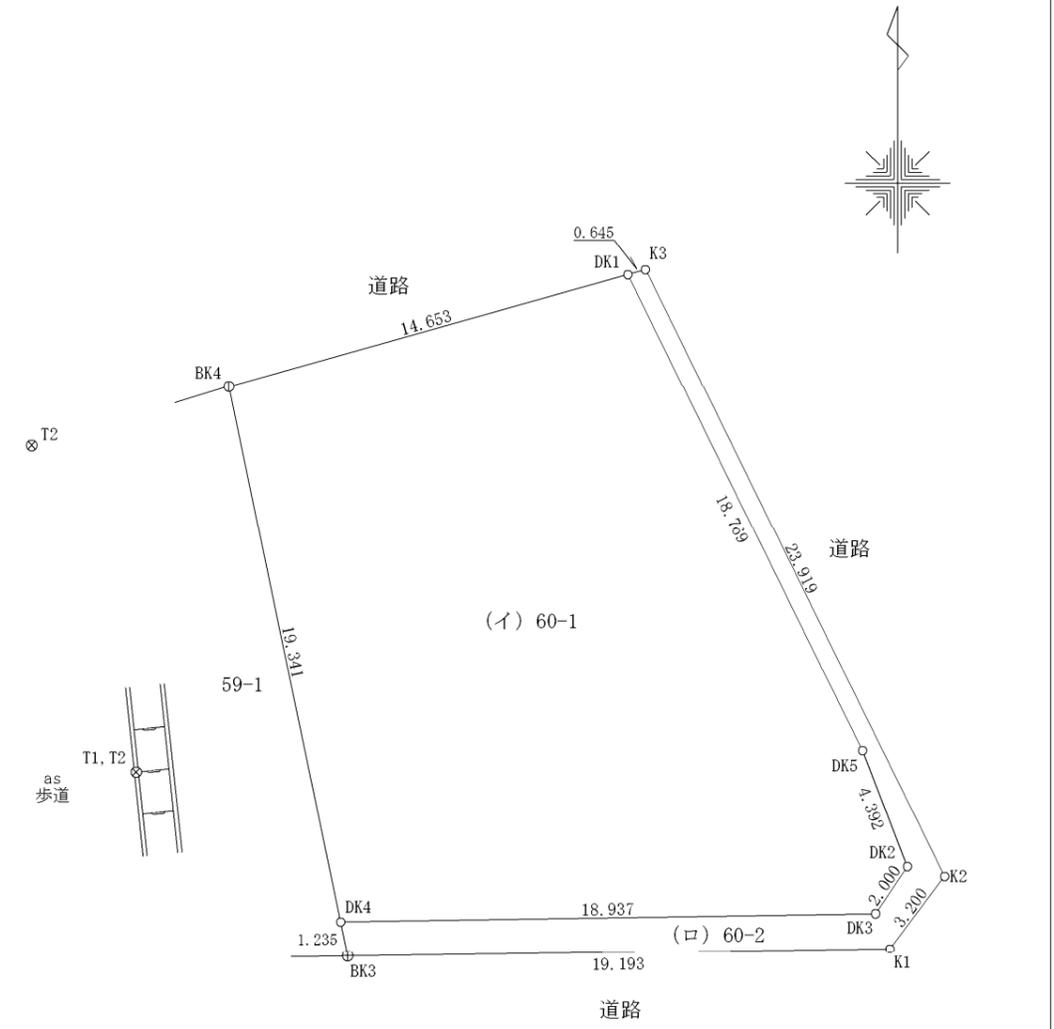

凡例	杭の種類
□	石杭
田	コンクリート杭
⊠	プラスチック杭
⊞	金属標
⊕	金属鉋
⊗	刻印
○	計算点

令和7年3月31日測量

作成者	公益社団法人 愛知県公共嘱託土地家屋調査士協会 社員 土地家屋調査士 村上尚大 (令和7年5月13日作成)	縮尺	1/250	嘱託者	豊田市長 太田稔彦	縮尺	1/250
-----	---	----	-------	-----	-----------	----	-------

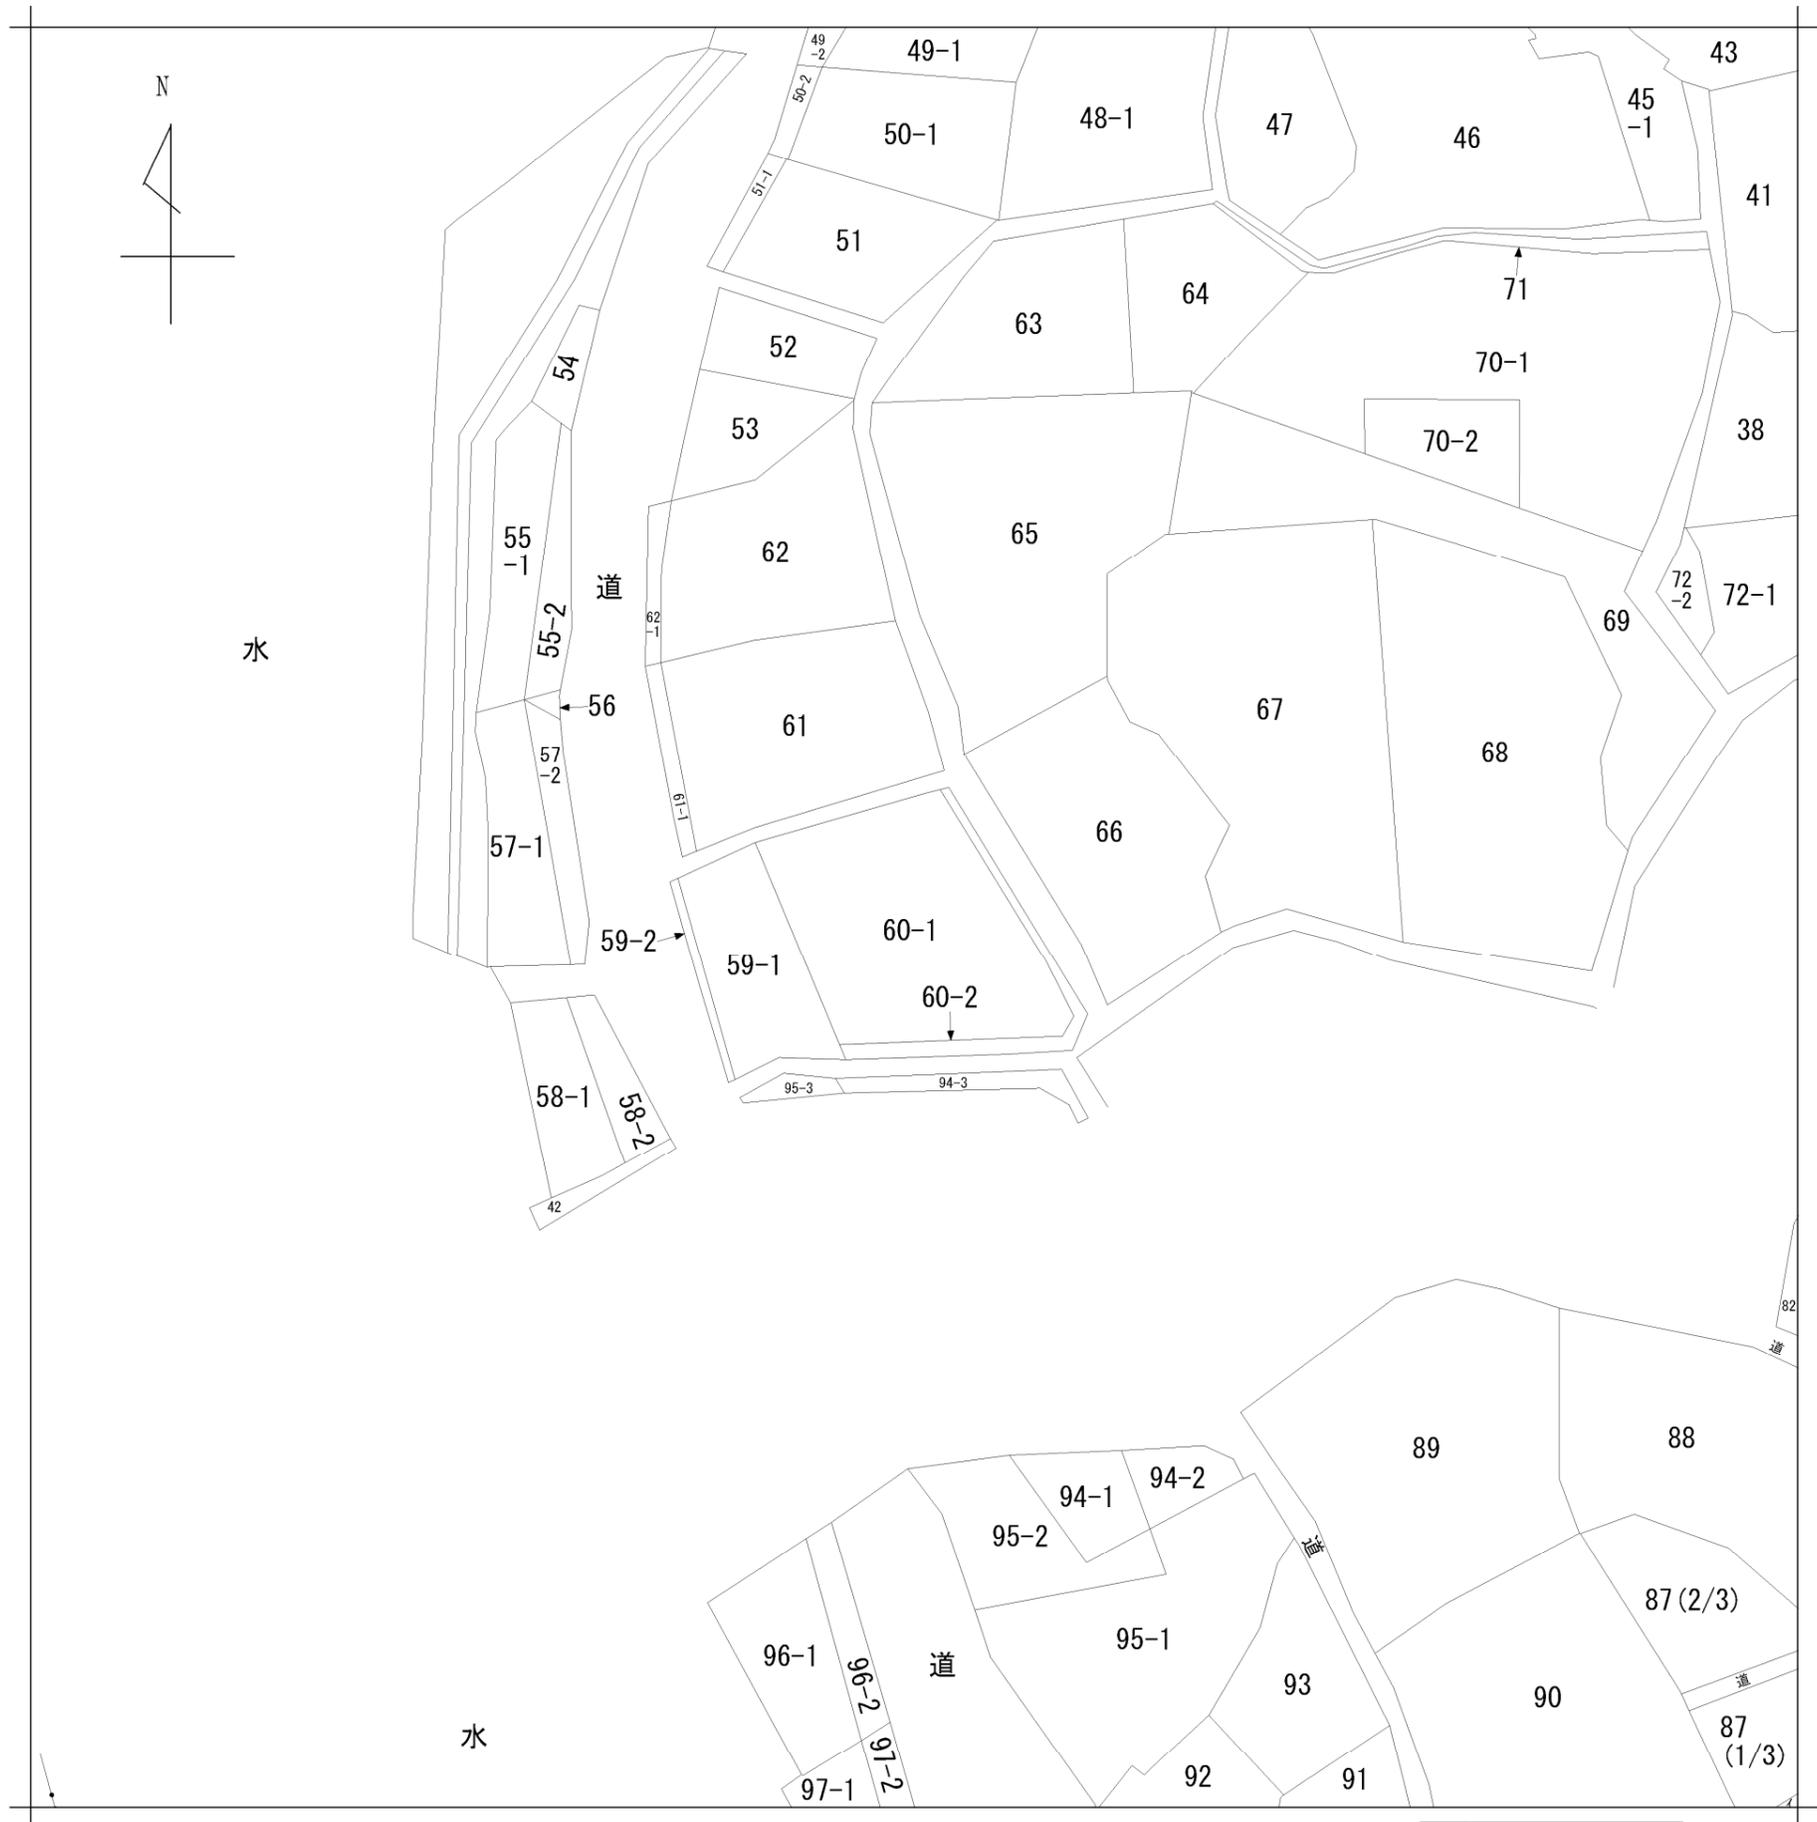

地番区域見出

室町3丁目

A 室町3丁目

請求部分	所在	豊田市室町三丁目				地番	60番1		
出力縮尺	1/600	精度区分	座標系番号又は記号	分類	地図に準ずる図面		種類	旧土地台帳附属地図	
作成年月日	備付年月日(原図)			補事項					