
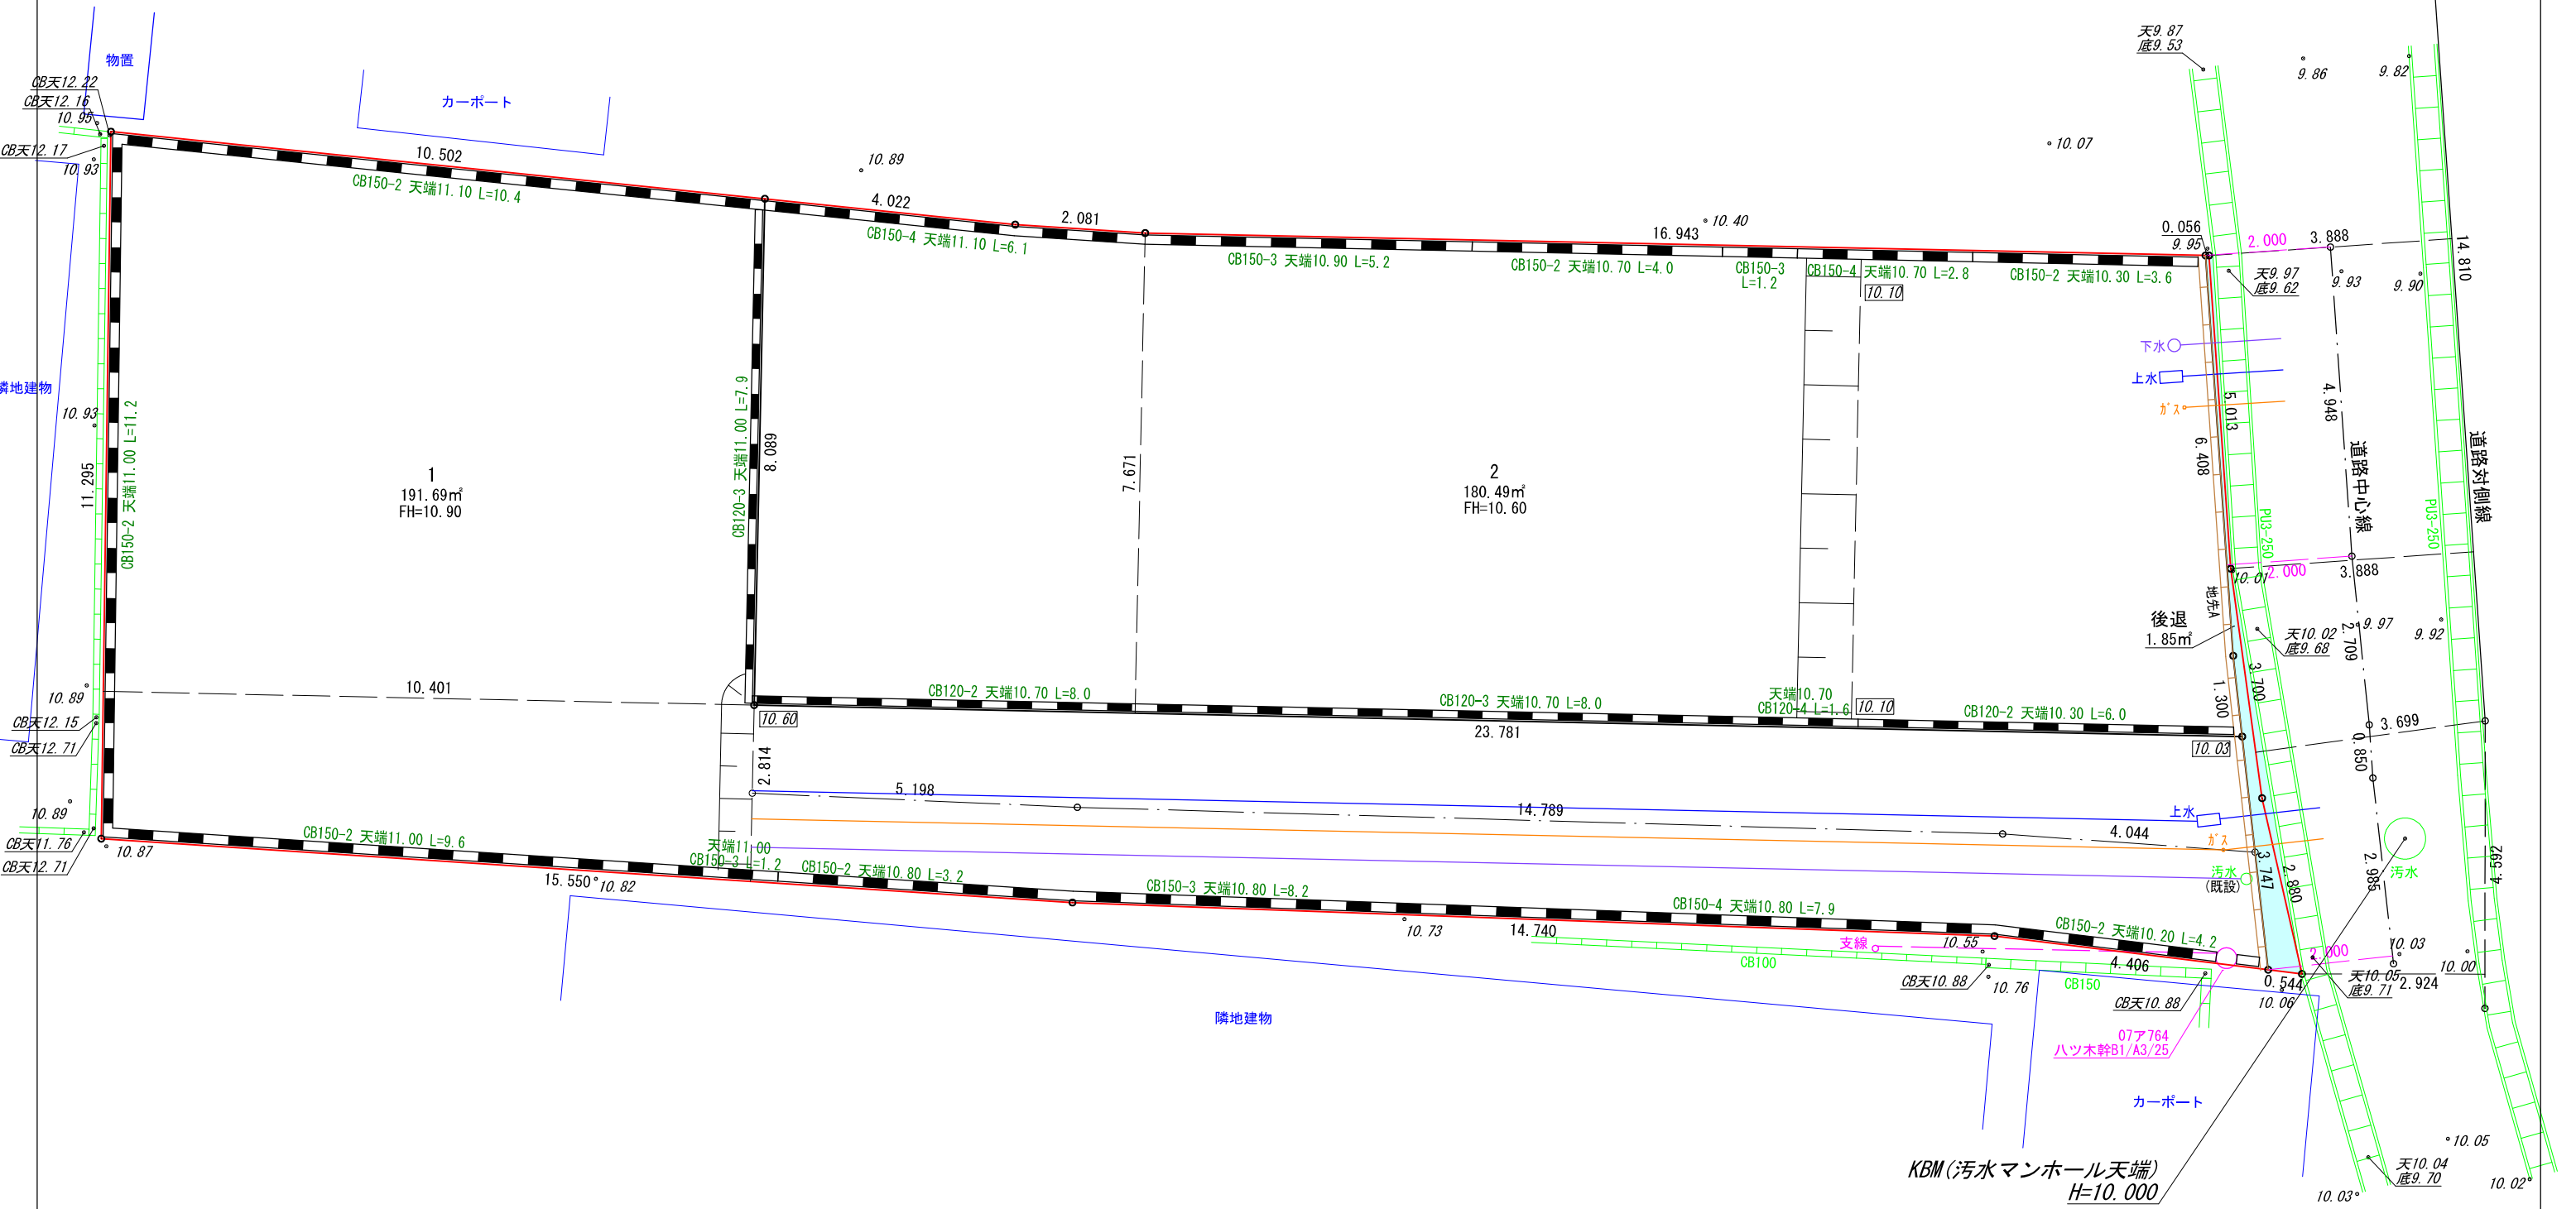


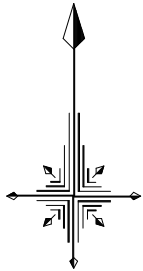

道路後退線は役所協議により変更の可能性があります。

| 地 番   | 面 積                        |
|-------|----------------------------|
| 1     | 191.6940785 m <sup>2</sup> |
| 2     | 180.4970720 m <sup>2</sup> |
| 後退    | 1.8532545 m <sup>2</sup>   |
| 総合計面積 | 374.0444050 m <sup>2</sup> |

| 境界点 | 境界標の種類  |
|-----|---------|
| 田   | コンクリート杭 |
| 区   | プラスチック杭 |
| 区   | 金 属 標   |
| +   | 金 属 鉋   |
| ⊖   | 刻 印     |
| ○   | 計 算 点   |

|                                           |                           |               |             |
|-------------------------------------------|---------------------------|---------------|-------------|
| 図面作成者<br>岡崎市稲熊町字五丁目39番地<br>池淵測量設計事務所 池淵寛太 | 申請地<br>岡崎市仁木町字荒子117番2外2筆  |               | 図面番号<br>01  |
|                                           | 作成年月日<br>令和 7 年 10 月 28 日 | 図面名称<br>計画平面図 | 縮尺<br>1/100 |