

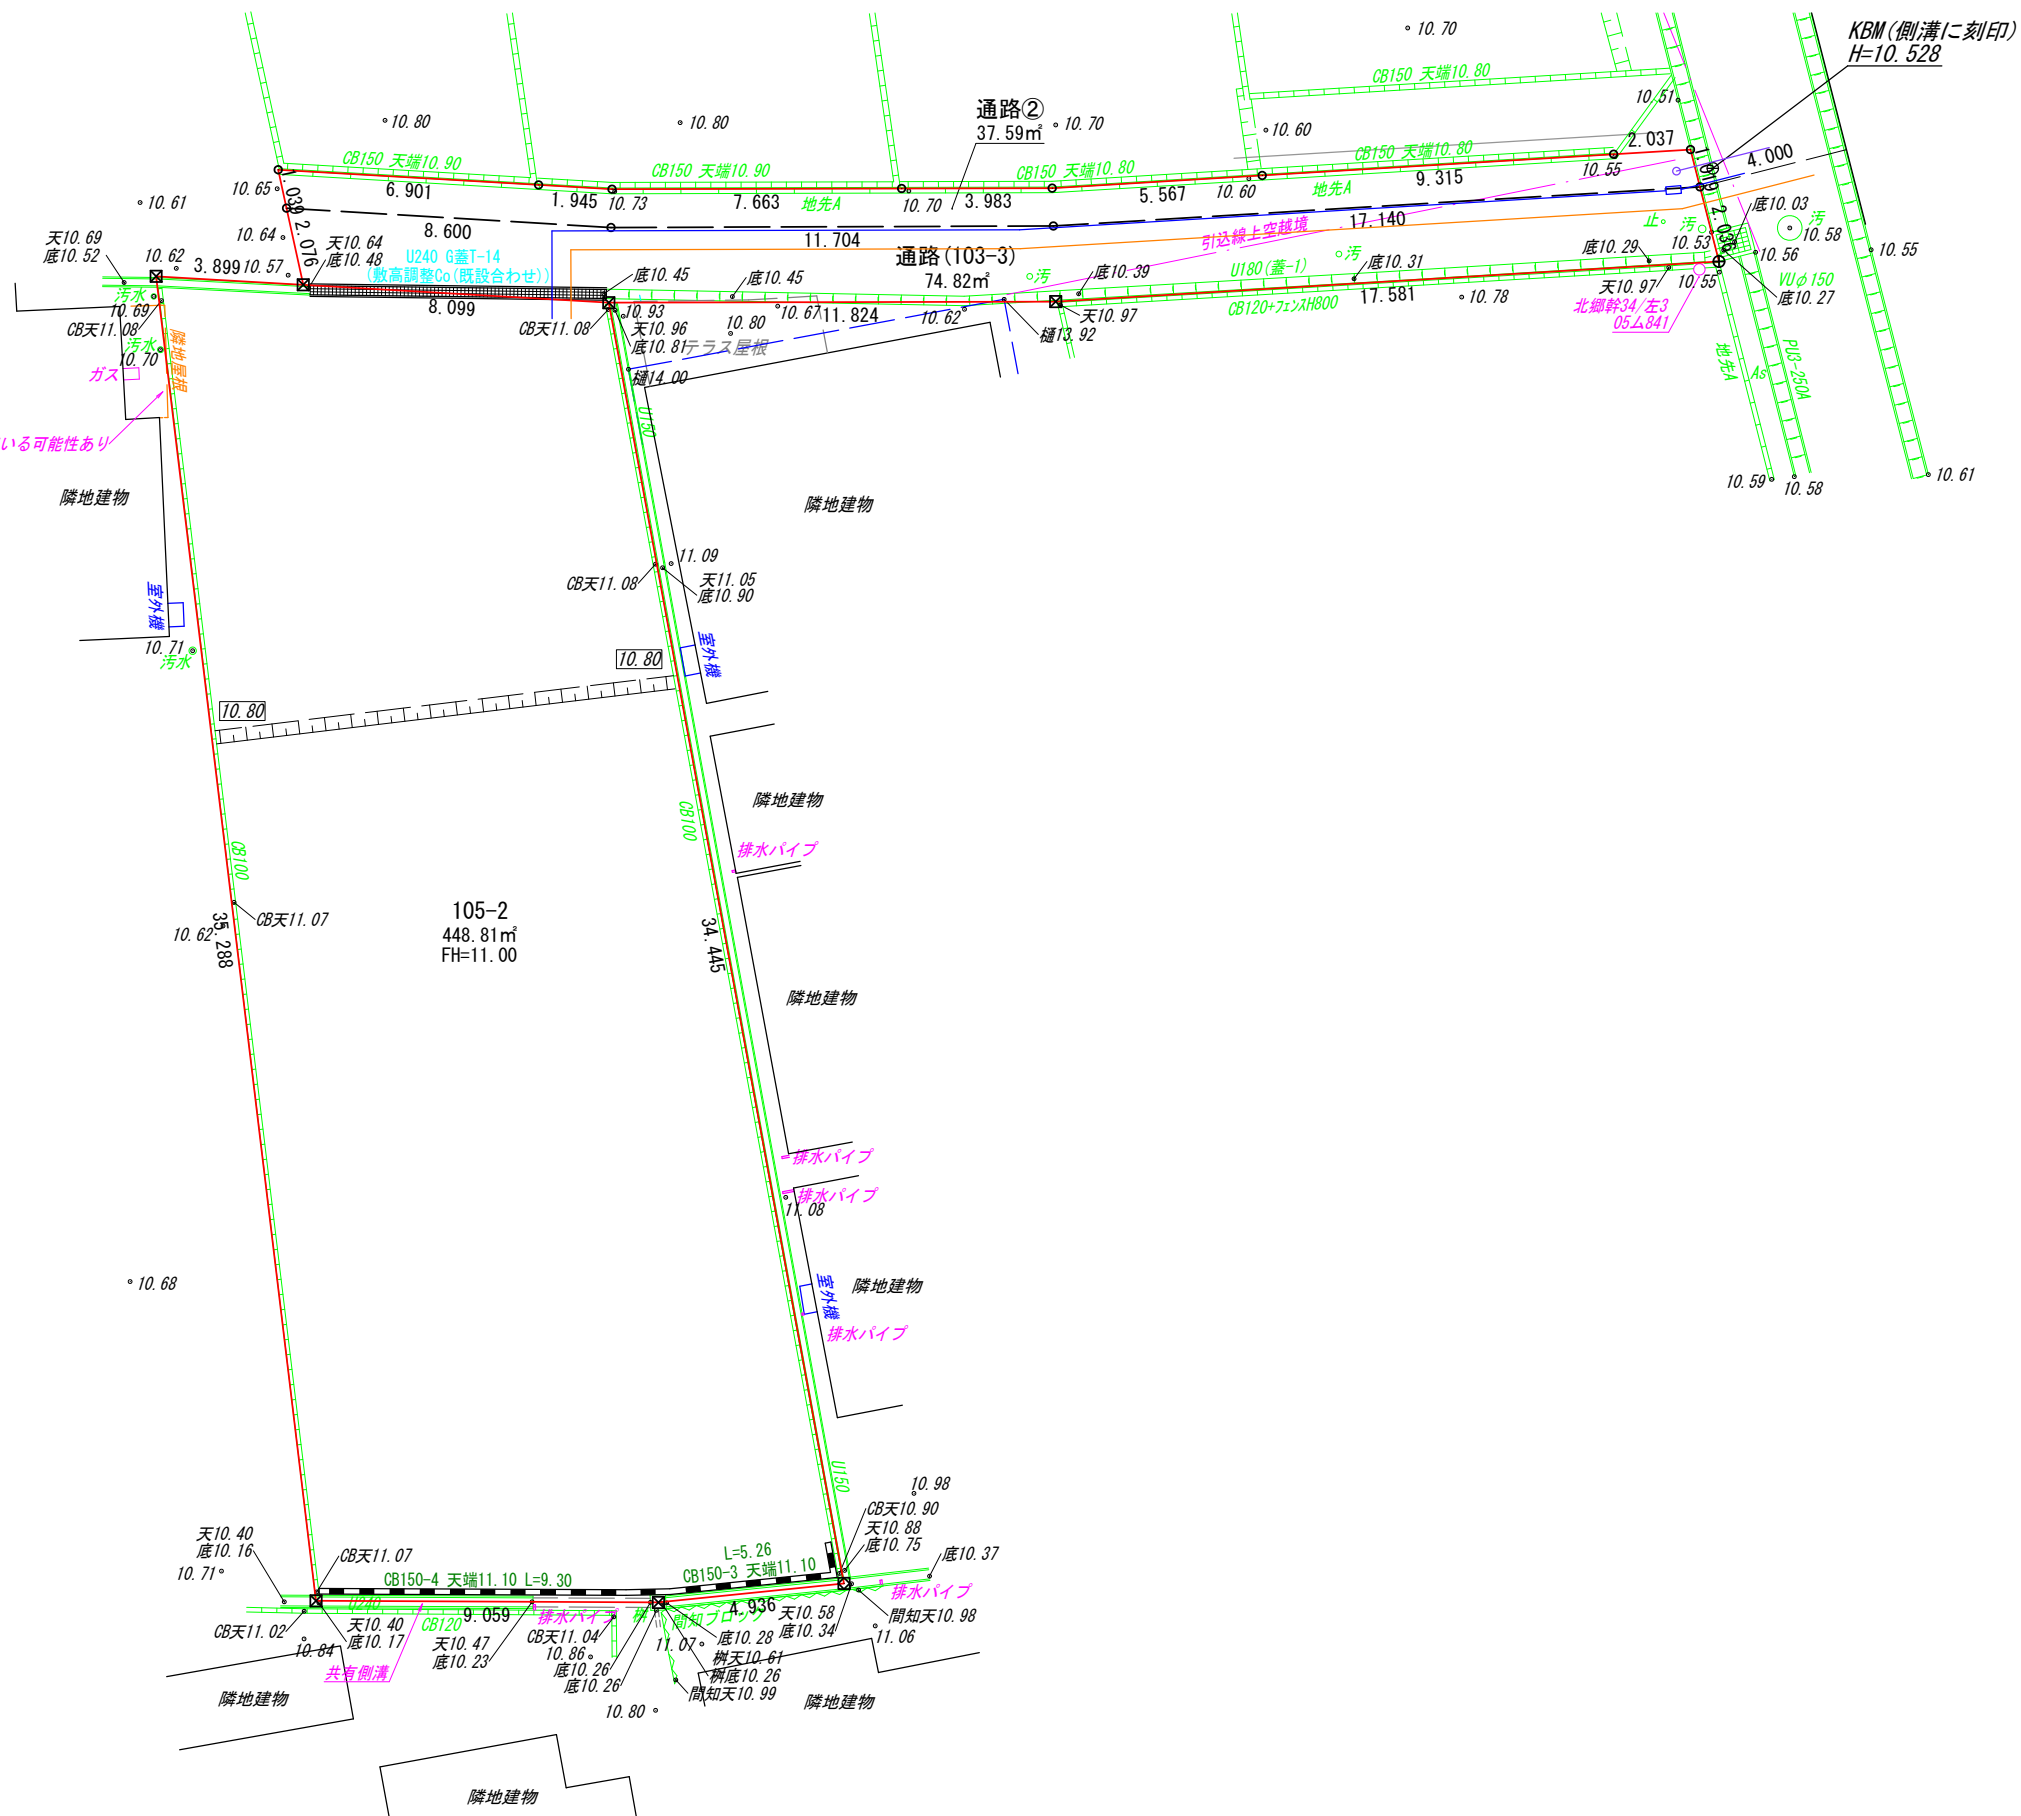


隣地建物の屋根一部が申請地へ越境している可能性あり

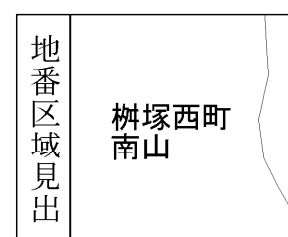

図面作成者 岡崎市稲熊町字五丁目39番地 池測測量設計事務所 池測寛太	申請地 豊田市榊塚西町南山105番2外		造成工事	
	作成年月日 令和 8 年 1 月 9 日	図面名称 計画平面図	縮尺 1/200	図面番号 01

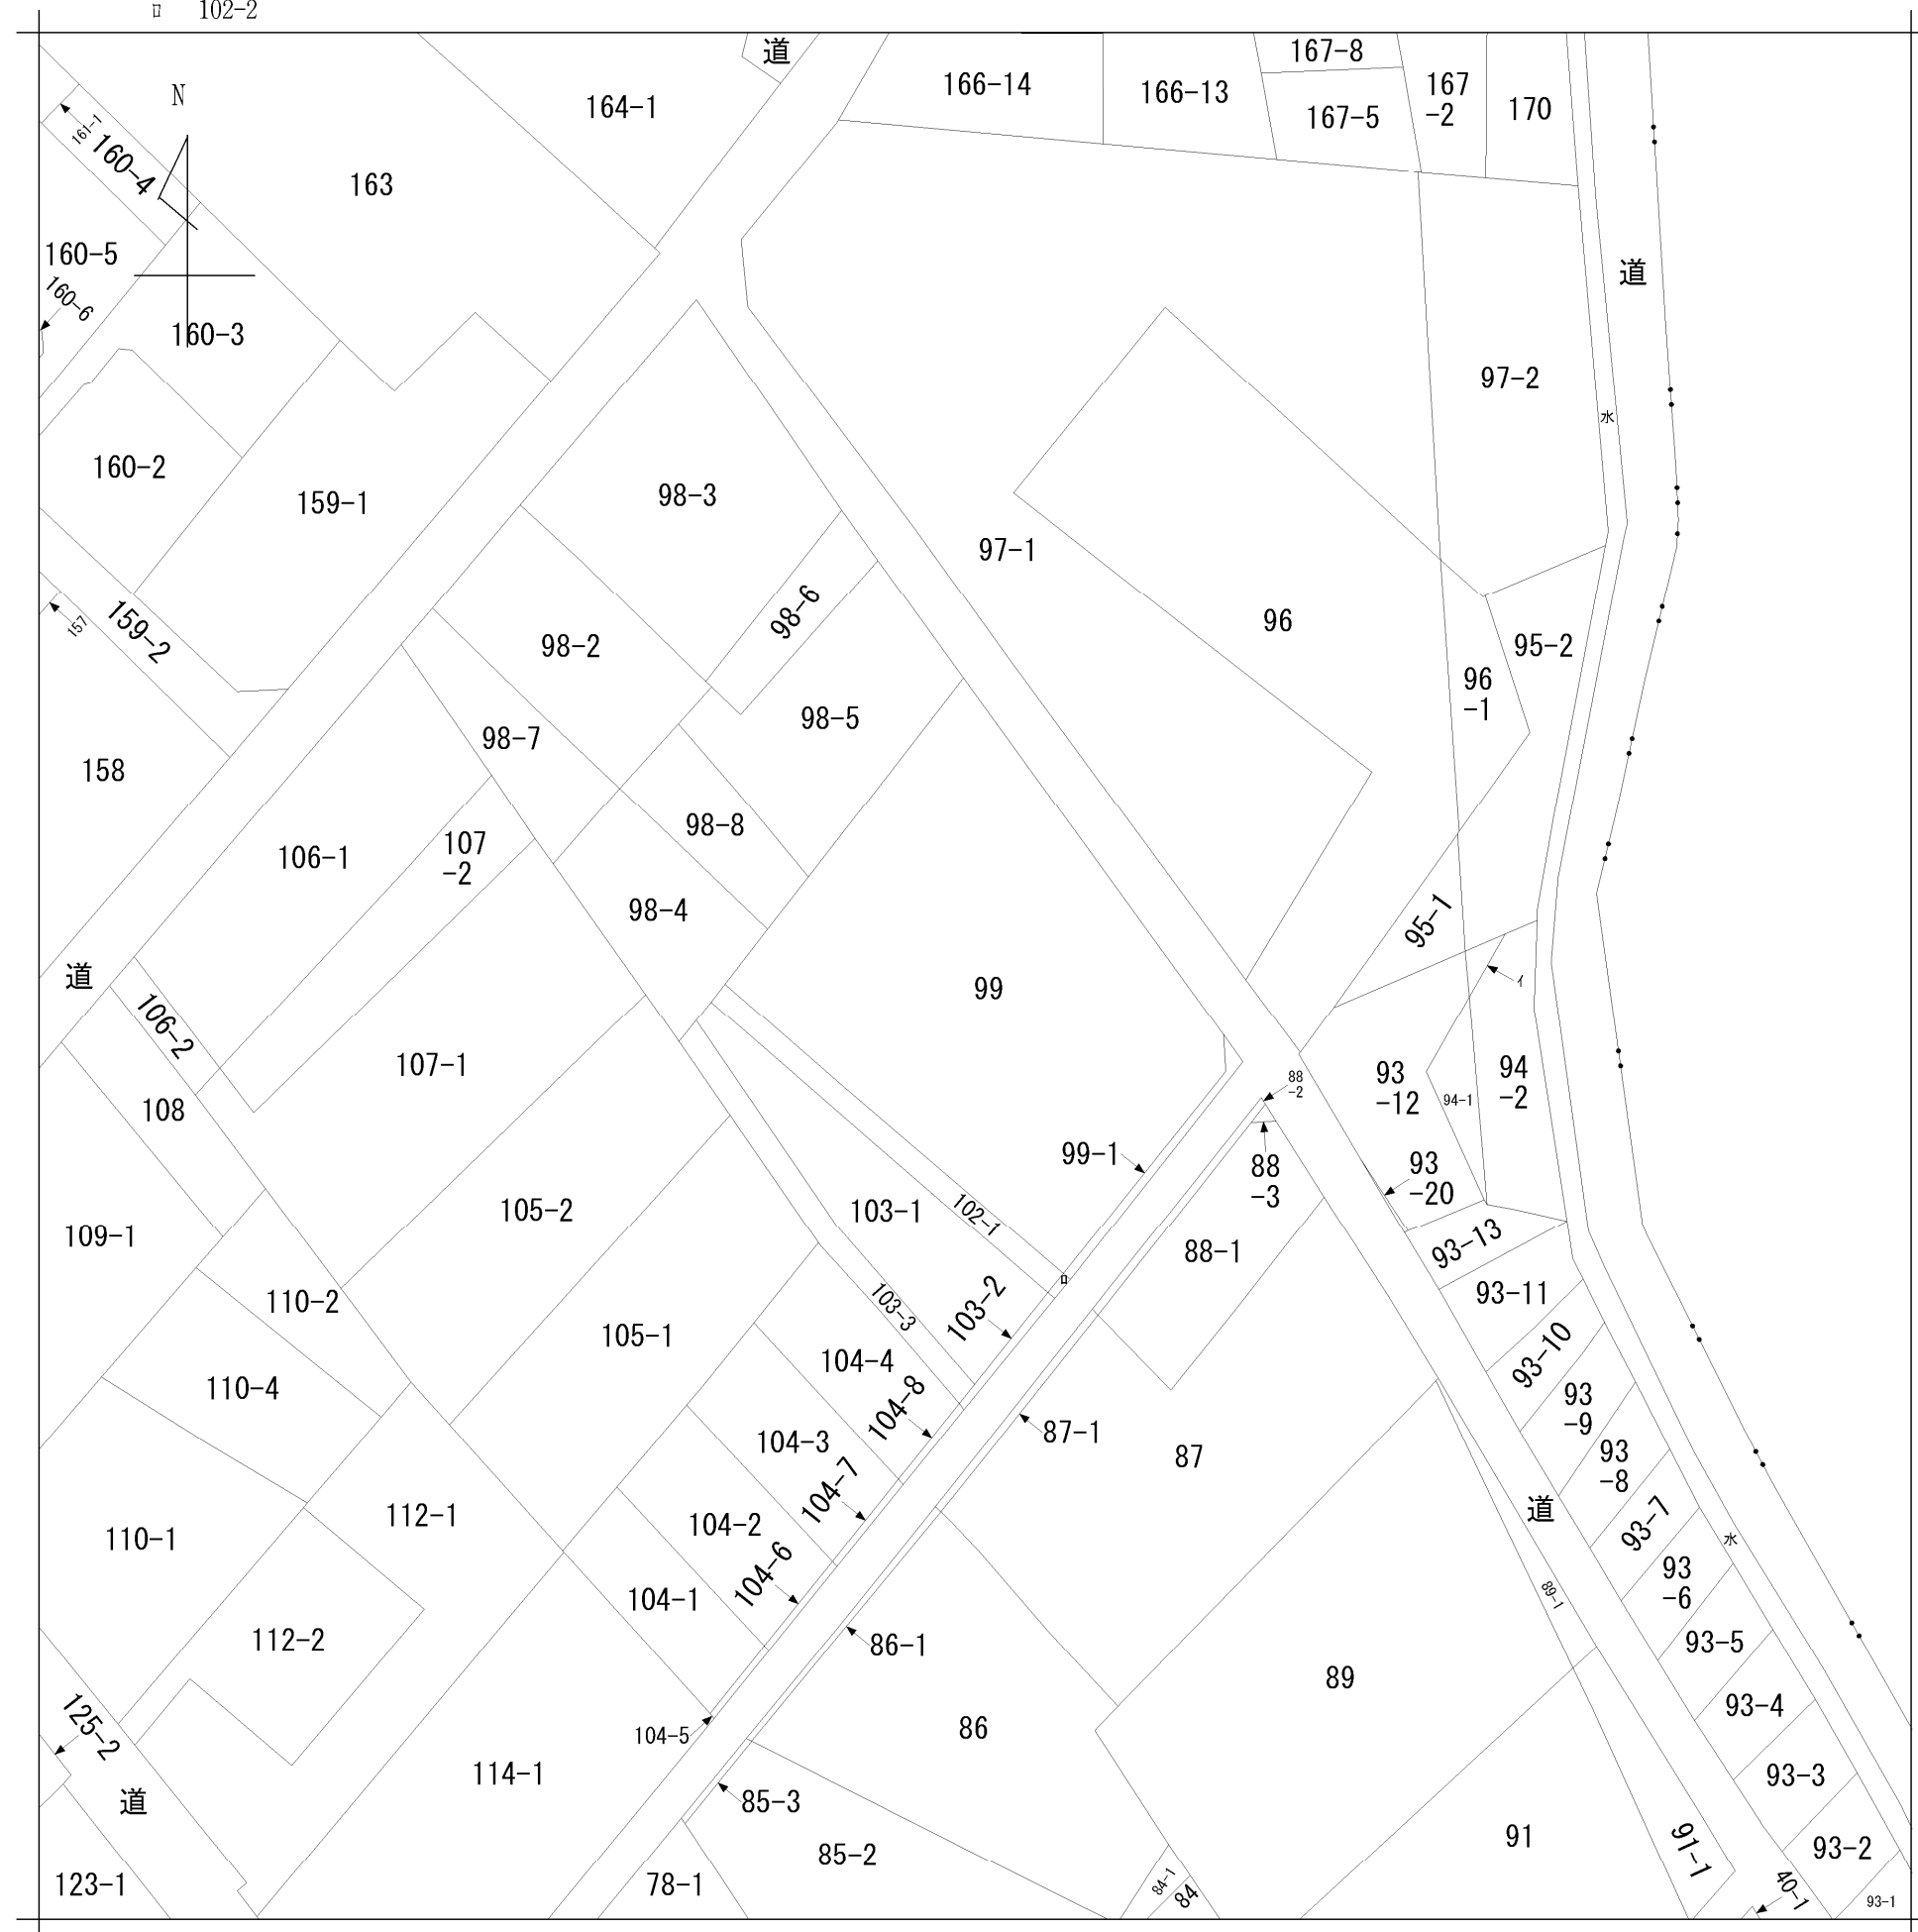

請 求 部 分	所 在	豊田市柵塚西町南山					地 番	99番		
出 力 縮 尺	1/600	精 度 区 分		座標系 番号又 は記号		分 類	地図に準ずる図面		種 類	旧土地台帳附属地図
作 成 年 月 日					備 付 年 月 日 (原図)			補 記 事 項		