

汚水マンホール天端
KBM=±0.000

高御堂支第一左2/4
04≒603

後退2
1.45m


- 水道メーター及び止水栓
- 下水公共樹φ200 (取付管VUφ100)
- 都市ガス引込管
- 雨水最終樹φ300

- 凡例
- 申請地
 - 10.00 現況地盤高
 - 10.00 計画地盤高
 - FH 計画地盤高
 - 舗装範囲 (承認工事)
 - 舗装範囲 (自主後退部分)

<p>株式会社セントラルアーキ</p> <p>岡崎市東明大寺町11番地2 TEL 0564-87-2727 FAX 0564-87-2728</p>		<p>作成者 二級建築士 愛知県 第30499号 本間秀樹</p>	<p>申請地 一宮市奥町字内込79番外6筆</p>	<p>造成工事</p>	<p>図面番号 01</p>
		<p>作成年月日 令和 4年 3月 22日</p>	<p>図面名称 土地利用計画平面図</p>	<p>縮尺 1/200</p>	


擁壁展開図

1/100

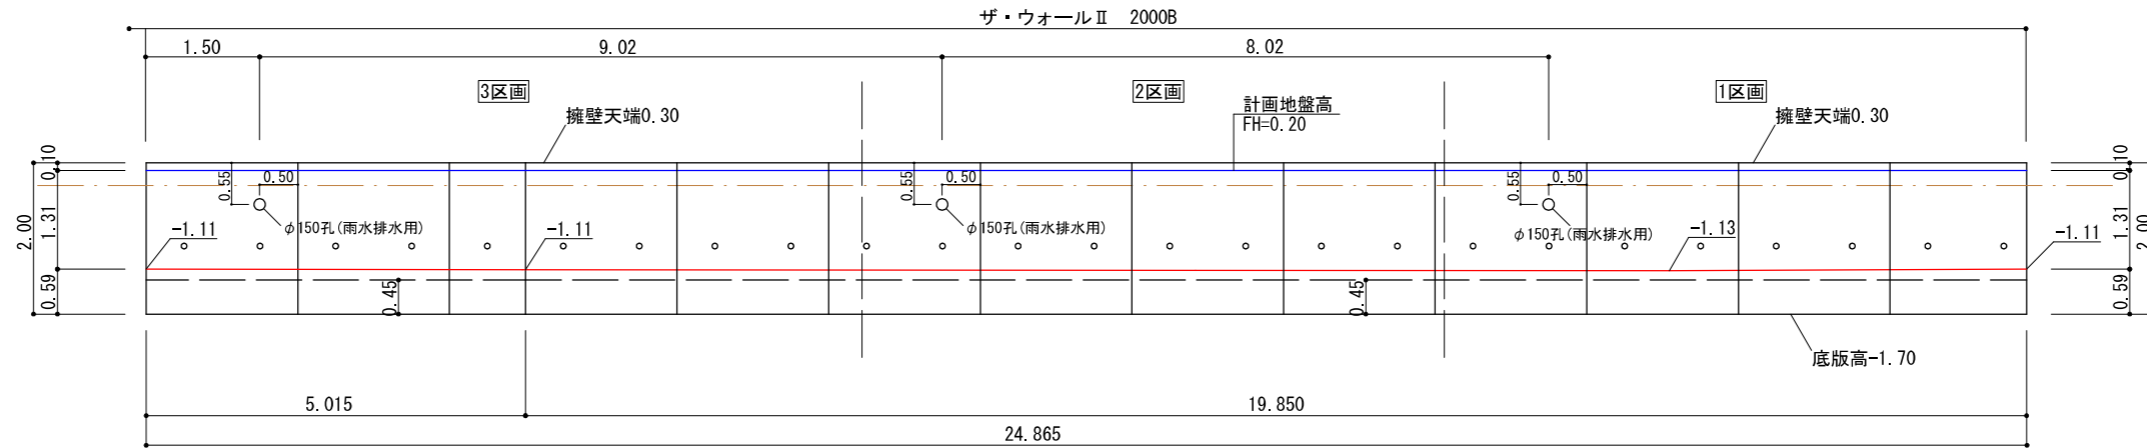

雨水排水部 断面図

1/50

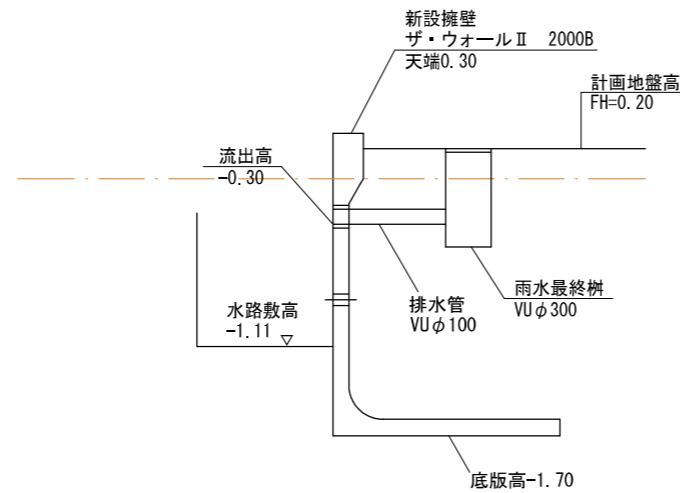

凡例




—	計画地盤線
—	前面地盤線
—	根入れ基準高
▽	標高

※水抜穴（1箇所/3㎡、塩ビ管φ75）を設置します。
 ※床付け時に地盤調査を行い、地耐力不足の場合は地盤改良等を行います。

株式会社セントラルアーキ 岡崎市東明大寺町11番地2 TEL 0564-87-2727 FAX 0564-87-2728	二級建築士 愛知県 第30499号 本間秀樹	作成者	申請地	造成工事 縮尺 1/100	図面番号 01
		作成年月日	図面名称		
		令和 4年 1月 28日	擁壁展開図		

地番	79-2ないし79-11	地積測量図
土地の所在	一宮市奥町字内込	

全3葉のうち1

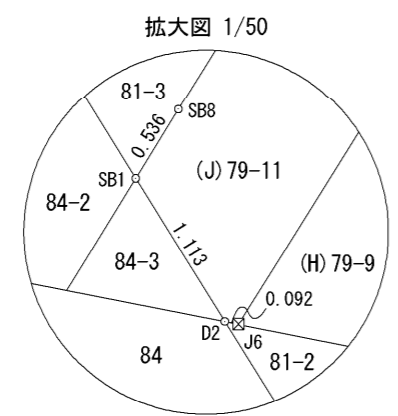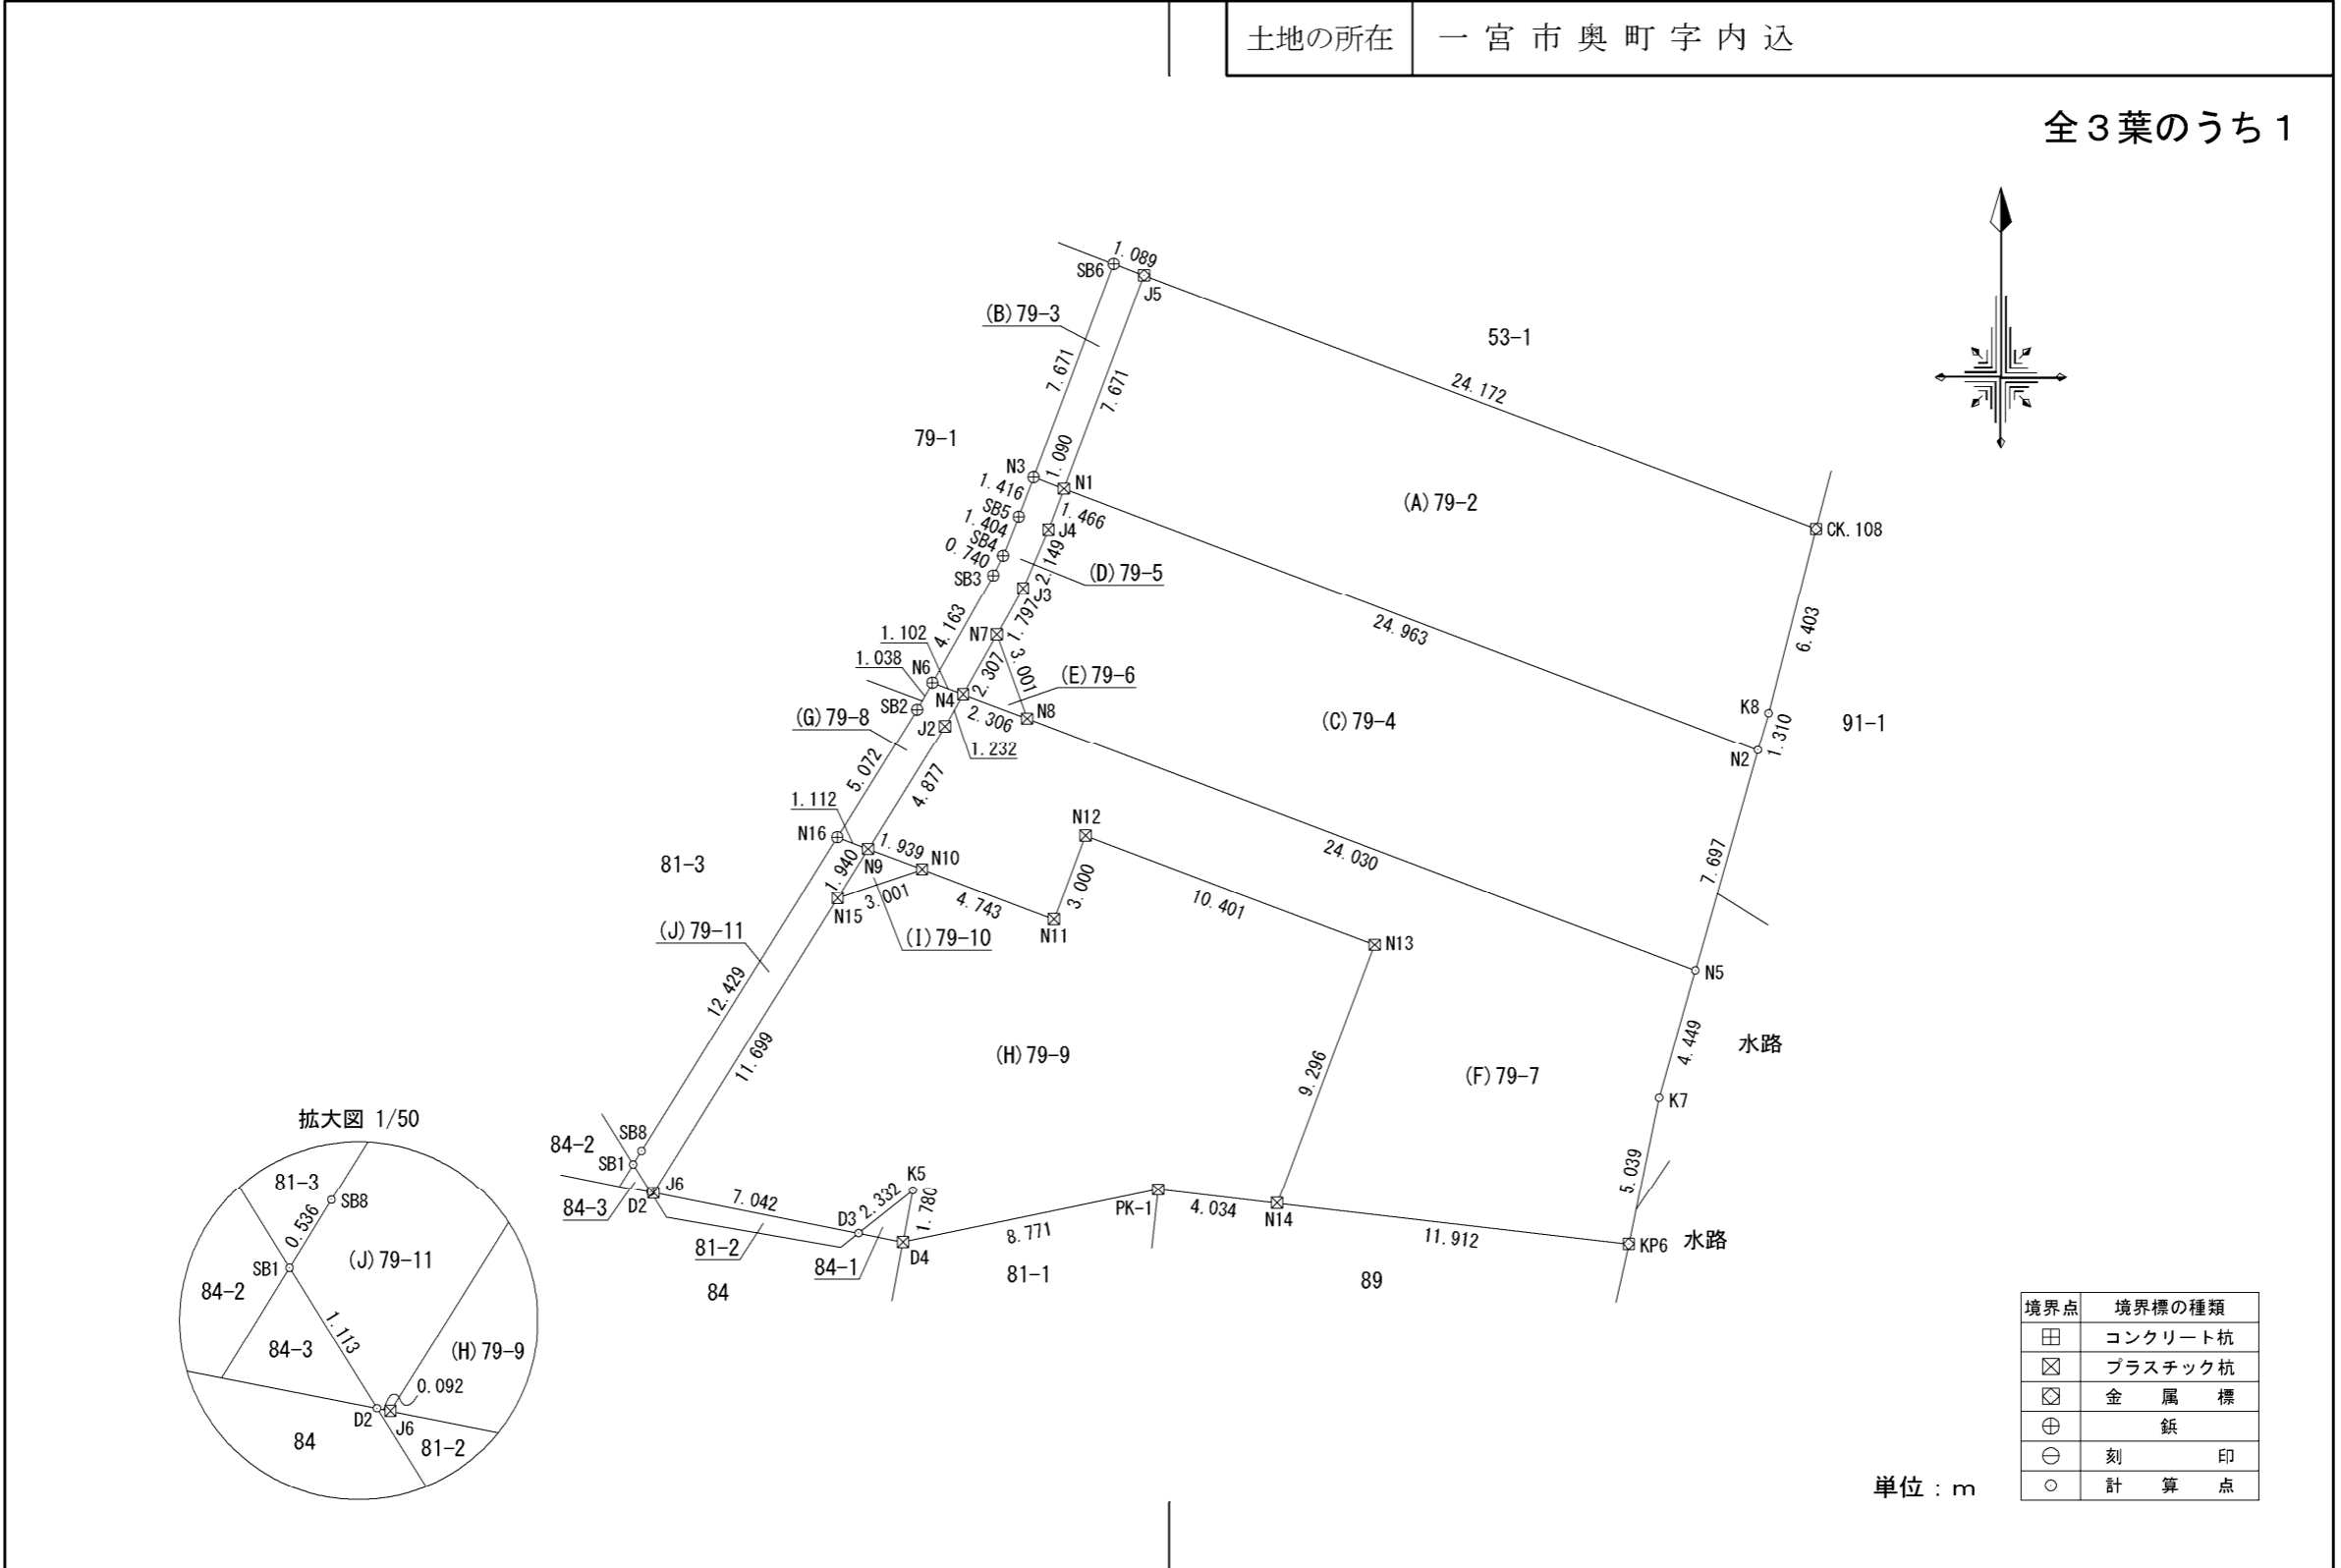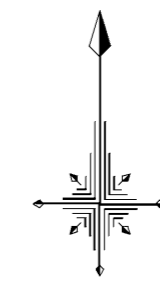

境界点	境界標の種類
田	コンクリート杭
☒	プラスチック杭
☒	金属標
⊕	鉄
⊖	刻印
○	計算点

単位：m

作成者	岡崎市東明大寺町11番地2 土地家屋調査士法人 セントラル 社員 本間 秀樹 (令和4年7月7日作成)	縮尺	1 /	申請人	シティーホーム株式会社 代表取締役 増田 直樹	縮尺	1 / 250
-----	--	----	-----	-----	----------------------------	----	---------

地番	79-2ないし79-11	地積測量図
土地の所在	一宮市奥町字内込	

全3葉のうち2

求積表

地番	(A) 79-2			
NO	Xn	Yn	Xn・(Yn+1-Yn-1)	距離
J5	-74850.353	-38133.903	1894686.985489	7.671
N1	-74857.535	-38136.599	-1546631.530635	24.963
N2	-74866.346	-38113.242	-1775530.261736	1.310
K8	-74865.086	-38112.883	-146436.108216	6.403
CK.108	-74858.885	-38111.286	1573533.762700	24.172
	合計			-377.152398
	合計面積			188.5761990
	地積			188.57 m ²

地番	(E) 79-6			
NO	Xn	Yn	Xn・(Yn+1-Yn-1)	距離
N7	-74862.446	-38138.854	161553.158468	2.307
N4	-74864.454	-38139.990	-76511.471988	2.306
N8	-74865.268	-38137.832	-85046.944448	3.001
	合計			-5.257968
	合計面積			2.6289840
	地積			2.62 m ²

地番	(B) 79-3			
NO	Xn	Yn	Xn・(Yn+1-Yn-1)	距離
SB6	-74849.968	-38134.922	278142.481088	7.671
N3	-74857.150	-38137.619	125535.440550	1.090
N1	-74857.535	-38136.599	-278170.600060	7.671
J5	-74850.353	-38133.903	-125524.041981	1.089
	合計			-16.720403
	合計面積			8.3602015
	地積			8.36 m ²

地番	(F) 79-7			
NO	Xn	Yn	Xn・(Yn+1-Yn-1)	距離
N4	-74864.454	-38139.990	207000.215310	1.232
J2	-74865.527	-38140.597	239045.627711	4.877
N9	-74869.663	-38143.183	57724.510173	1.939
N10	-74870.348	-38141.368	-468164.286044	4.743
N11	-74872.022	-38136.930	-411571.504934	3.000
N12	-74869.215	-38135.871	-807913.699065	10.401
N13	-74872.886	-38126.139	-483004.987586	9.296
N14	-74881.584	-38129.420	-640312.424784	11.912
KP6	-74882.965	-38117.588	-962545.632110	5.039
K7	-74878.030	-38116.566	-167726.787200	4.449
N5	-74873.750	-38115.348	1592265.167500	24.030
N8	-74865.268	-38137.832	1844829.934056	2.306
	合計			-373.866973
	合計面積			186.9334865
	地積			186.93 m ²

地番	(C) 79-4			
NO	Xn	Yn	Xn・(Yn+1-Yn-1)	距離
N1	-74857.535	-38136.599	1787073.933055	1.466
J4	-74858.908	-38137.115	102556.703960	2.149
J3	-74860.881	-38137.969	130183.072059	1.797
N7	-74862.446	-38138.854	-10256.155102	3.001
N8	-74865.268	-38137.832	-1759782.989608	24.030
N5	-74873.750	-38115.348	-1841145.512500	7.697
N2	-74866.346	-38113.242	1590984.718846	24.963
	合計			-386.229290
	合計面積			193.1146450
	地積			193.11 m ²

地番	(G) 79-8			
NO	Xn	Yn	Xn・(Yn+1-Yn-1)	距離
N16	-74869.270	-38144.224	123459.426230	1.112
N9	-74869.663	-38143.183	-271552.267701	4.877
J2	-74865.527	-38140.597	-239045.627711	1.232
N4	-74864.454	-38139.990	31817.392950	1.102
N6	-74864.065	-38141.022	115590.116360	1.038
SB2	-74864.969	-38141.534	239717.630738	5.072
	合計			-13.329134
	合計面積			6.6645670
	地積			6.66 m ²

地番	(D) 79-5			
NO	Xn	Yn	Xn・(Yn+1-Yn-1)	距離
N3	-74857.150	-38137.619	113633.153700	1.416
SB5	-74858.476	-38138.117	76655.079424	1.404
SB4	-74859.778	-38138.643	64005.110190	0.740
SB3	-74860.441	-38138.972	178092.989139	4.163
N6	-74864.065	-38141.022	76211.618170	1.102
N4	-74864.454	-38139.990	-162306.136272	2.307
N7	-74862.446	-38138.854	-151297.003366	1.797
J3	-74860.881	-38137.969	-130183.072059	2.149
J4	-74858.908	-38137.115	-102556.703960	1.466
N1	-74857.535	-38136.599	37728.197640	1.090
	合計			-16.767394
	合計面積			8.3836970
	地積			8.38 m ²

作成者	岡崎市東明大寺町1-1番地2 土地家屋調査士法人 セントラル 社員 本間 秀樹 (令和4年7月7日作成)	縮尺	1/	申請人	シティーホーム株式会社 代表取締役 増田 直樹	縮尺	1/
-----	---	----	----	-----	----------------------------	----	----

地番	79-2ないし79-11	地積測量図
土地の所在	一宮市奥町字内込	

全3葉のうち3

地番	(H)79-9			
NO	Xn	Yn	Xn・(Yn+1-Yn-1)	距離
N10	-74870.348	-38141.368	545205.874136	3.001
N15	-74871.308	-38144.212	677360.723476	11.699
J6	-74881.228	-38150.415	-52791.265740	7.042
D3	-74882.600	-38143.507	-653949.745800	2.332
K5	-74881.147	-38141.682	-111647.790177	1.780
D4	-74882.896	-38142.016	-618158.306480	8.771
PK-1	-74881.116	-38133.427	-943202.537136	4.034
N14	-74881.584	-38129.420	-545736.984192	9.296
N13	-74872.886	-38126.139	483004.987586	10.401
N12	-74869.215	-38135.871	807913.699065	3.000
N11	-74872.022	-38136.930	411571.504934	4.743
合計			-429.840328	
合計面積			214.9201640	
地積			214.92	m ²

この測量図面は、世界測地系に基づく成果である。				
基準点の種類			座標系番号	
街区基準点			(VII)系	
点名	種別	標識の種類	X座標	Y座標
40A41	街区多角点	真鍮標	-74835.477	-37992.914
7A021	街区補助点	金属鈹	-74924.445	-38032.560

測量年月日	令和4年7月7日
座標系	世界測地系 VII系

地番	(I)79-10			
NO	Xn	Yn	Xn・(Yn+1-Yn-1)	距離
N9	-74869.663	-38143.183	212929.321572	1.940
N15	-74871.308	-38144.212	-135891.424020	3.001
N10	-74870.348	-38141.368	-77041.588092	1.939
合計			-3.690540	
合計面積			1.8452700	
地積			1.84	m ²

地番	(J)79-11			
NO	Xn	Yn	Xn・(Yn+1-Yn-1)	距離
N16	-74869.270	-38144.224	571252.530100	12.429
SB8	-74879.809	-38150.813	514499.167639	0.536
SB1	-74880.265	-38151.095	-22988.241355	1.113
D2	-74881.210	-38150.506	-50919.222800	0.092
J6	-74881.228	-38150.415	-471302.449032	11.699
N15	-74871.308	-38144.212	-541469.299456	1.940
N9	-74869.663	-38143.183	898.435956	1.112
合計			-29.078948	
合計面積			14.5394740	
地積			14.53	m ²

総合計面積	825.9666880 m ²
-------	----------------------------

作成者	岡崎市東明大寺町11番地2 土地家屋調査士法人 セントラル 社員 本間 秀樹 (令和4年7月7日作成)	縮尺	1/	申請人	シティーホーム株式会社 代表取締役 増田 直樹	縮尺	1/
-----	--	----	----	-----	----------------------------	----	----

地番	84-2、84-3	地積測量図
土地の所在	一宮市奥町字内込	

求積表


地番	(A) 84-2			
NO	Xn	Yn	Xn・(Yn+1-Yn-1)	距離
K-4	-74879.231	-38151.738	118983.098059	1.813
D1	-74880.778	-38152.684	-14002.705486	1.155
SB7	-74881.003	-38151.551	-118985.913767	0.867
SB1	-74880.265	-38151.095	14002.609555	1.217
合計			-2.911639	
合計面積			1.4558195	
地積			1.45 m ²	

地番	(B) 84-3			
NO	Xn	Yn	Xn・(Yn+1-Yn-1)	距離
SB1	-74880.265	-38151.095	78249.876925	0.867
SB7	-74881.003	-38151.551	-44104.910767	1.065
D2	-74881.210	-38150.506	-34145.831760	1.113
合計			-0.865602	
合計面積			0.4328010	
地積			0.43 m ²	

総合計面積	1.8886205 m ²
-------	--------------------------

測量年月日	令和4年 1月21日
座標系	世界測地系 VII系

この測量図面は、世界測地系に基づく成果である。				
基準点の種類			座標系番号	
街区基準点			(VII)系	
点名	種別	標識の種類	X座標	Y座標
40A41	街区多角点	真鍮標	-74835.477	-37992.914
7A021	街区補助点	金属鈹	-74924.445	-38032.560

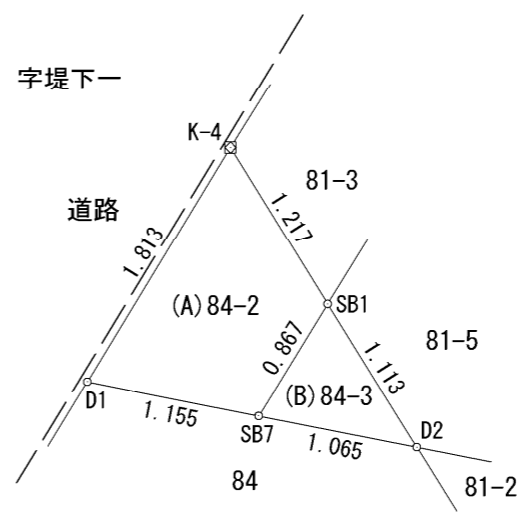

境界点	境界標の種類
田	コンクリート杭
☒	プラスチック杭
☒	金属標
⊕	鈹
⊖	刻印
○	計算点

単位：m

作成者	岡崎市東明大寺町11番地2	縮尺	1/50	申請人	シティーホーム株式会社	縮尺	1/50
	土地家屋調査士法人 セントラル社員 本間秀樹				代表取締役 増田直樹		
(令和4年5月26日作成)							

地番	84、84-1、84-2	地積測量図
土地の所在	一宮市奥町字内込	

求積表

地番	①84			
NO	Xn	Yn	Xn・(Yn+1-Yn-1)	距離
D1	-74880.778	-38152.684	802647.059382	16.362
529	-74894.734	-38161.225	-582231.662116	16.615
530	-74897.880	-38144.910	-1376997.523800	10.865
IK153	-74887.213	-38142.840	-216723.594422	4.394
D4	-74882.896	-38142.016	49946.891632	1.520
D3	-74882.600	-38143.507	156279.986200	0.761
IK21	-74883.074	-38144.103	484418.605706	5.959
K-5	-74882.062	-38149.976	479469.842986	1.003
D2	-74881.210	-38150.506	202778.316680	2.220
合計			-412.077752	
合計面積			206.0388760	
地積			206.03 m ²	

地番	②84-1			
NO	Xn	Yn	Xn・(Yn+1-Yn-1)	距離
K5	-74881.147	-38141.682	-111647.790177	1.780
D4	-74882.896	-38142.016	136661.285200	1.520
D3	-74882.600	-38143.507	-25010.788400	2.332
合計			2.706623	
合計面積			1.3533115	
地積			1.35 m ²	


地番	③84-2			
NO	Xn	Yn	Xn・(Yn+1-Yn-1)	距離
K-4	-74879.231	-38151.738	-163086.965118	2.331
D2	-74881.210	-38150.506	70837.624660	2.220
D1	-74880.778	-38152.684	92253.118496	1.813
合計			3.778038	
合計面積			1.8890190	
地積			1.88 m ²	

総合計面積	209.2812065 m ²
-------	----------------------------

測量年月日	令和4年1月21日
座標系	VII系

この測量図面は、世界測地系に基づく成果である。

基準点の種類		座標系番号		
街区基準点		(VII)系		
点名	種別	標識の種類	X座標	Y座標
40A41	街区多角点	真鍮標	-74835.477	-37992.914
7A021	街区補助点	金属鈹	-74924.445	-38032.560


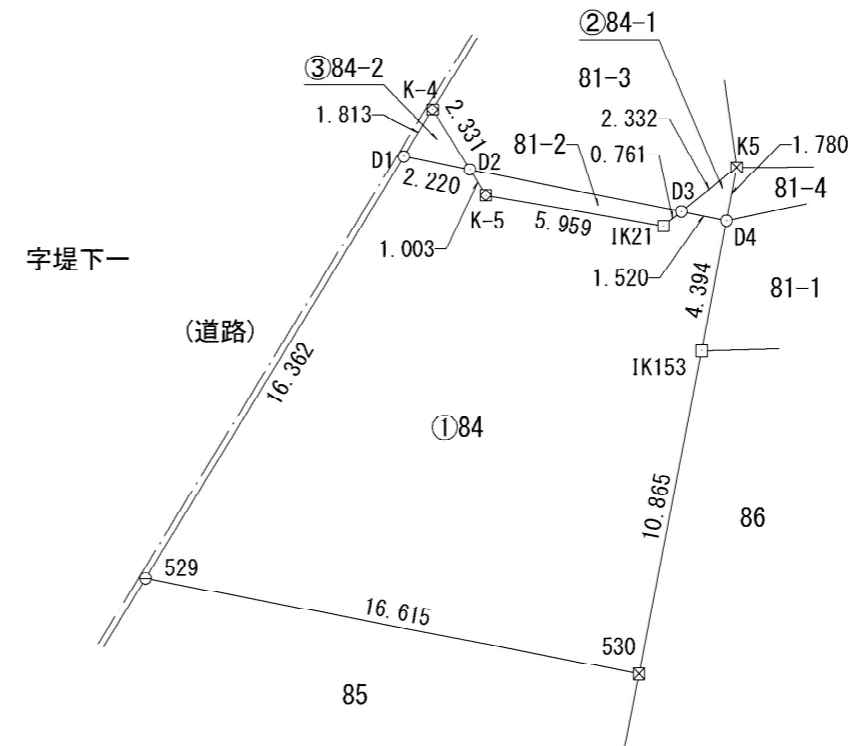


境界点	境界標の種類
□	石杭
田	コンクリート杭
⊠	プラスチック杭
⊞	金属標
⊕	鈹
⊖	刻印
○	計算点

単位：m

作成者	岡崎市東明大寺町1番地2 土地家屋調査士法人 セントラル 社員 本間 秀樹 (令和4年4月7日作成)	縮尺	1/250	申請人		縮尺	1/250
-----	---	----	-------	-----	--	----	-------

イ 95-15
ロ 79-5

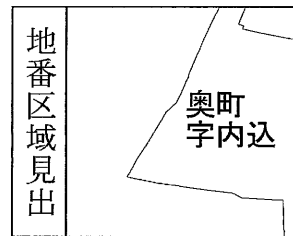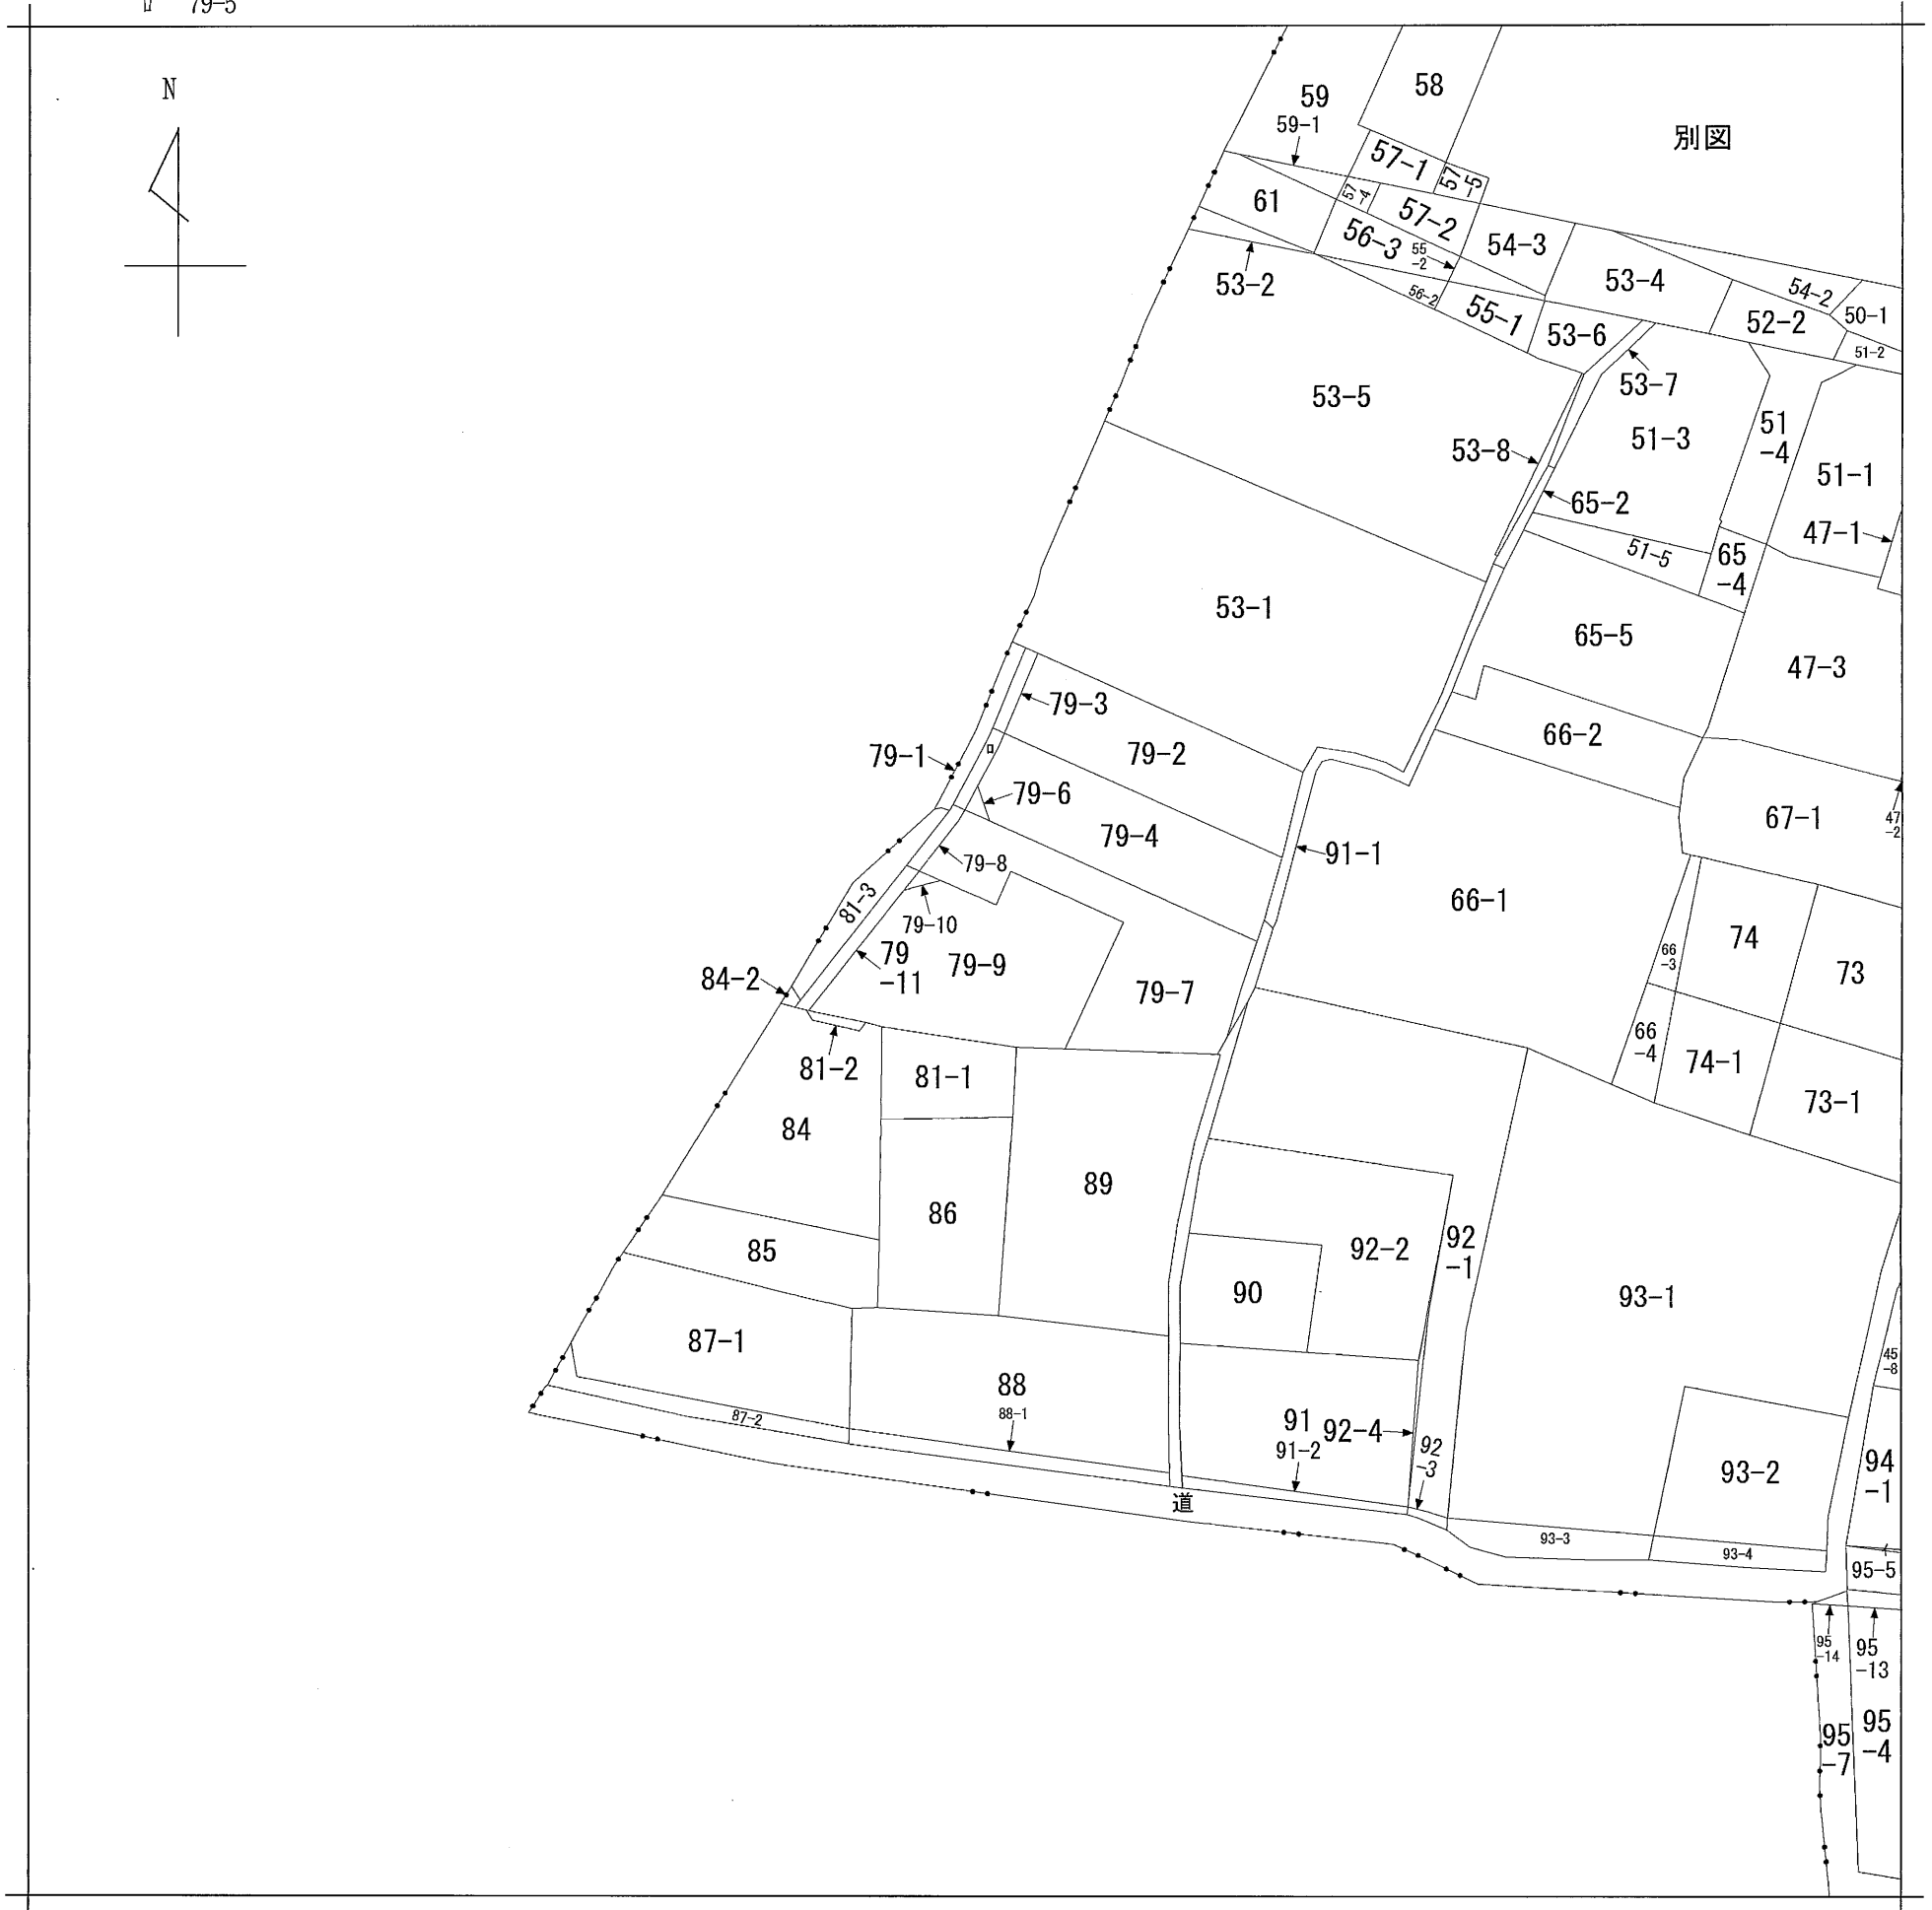

請求部	所在	一宮市奥町字内込				地番	79番9		
出縮	力尺	1/600	精度区分	座標系番号又は記号	分類	地図に準ずる図面		種類	旧土地台帳附属地図
作成年月日				備付年月日(原図)			補記事項		