
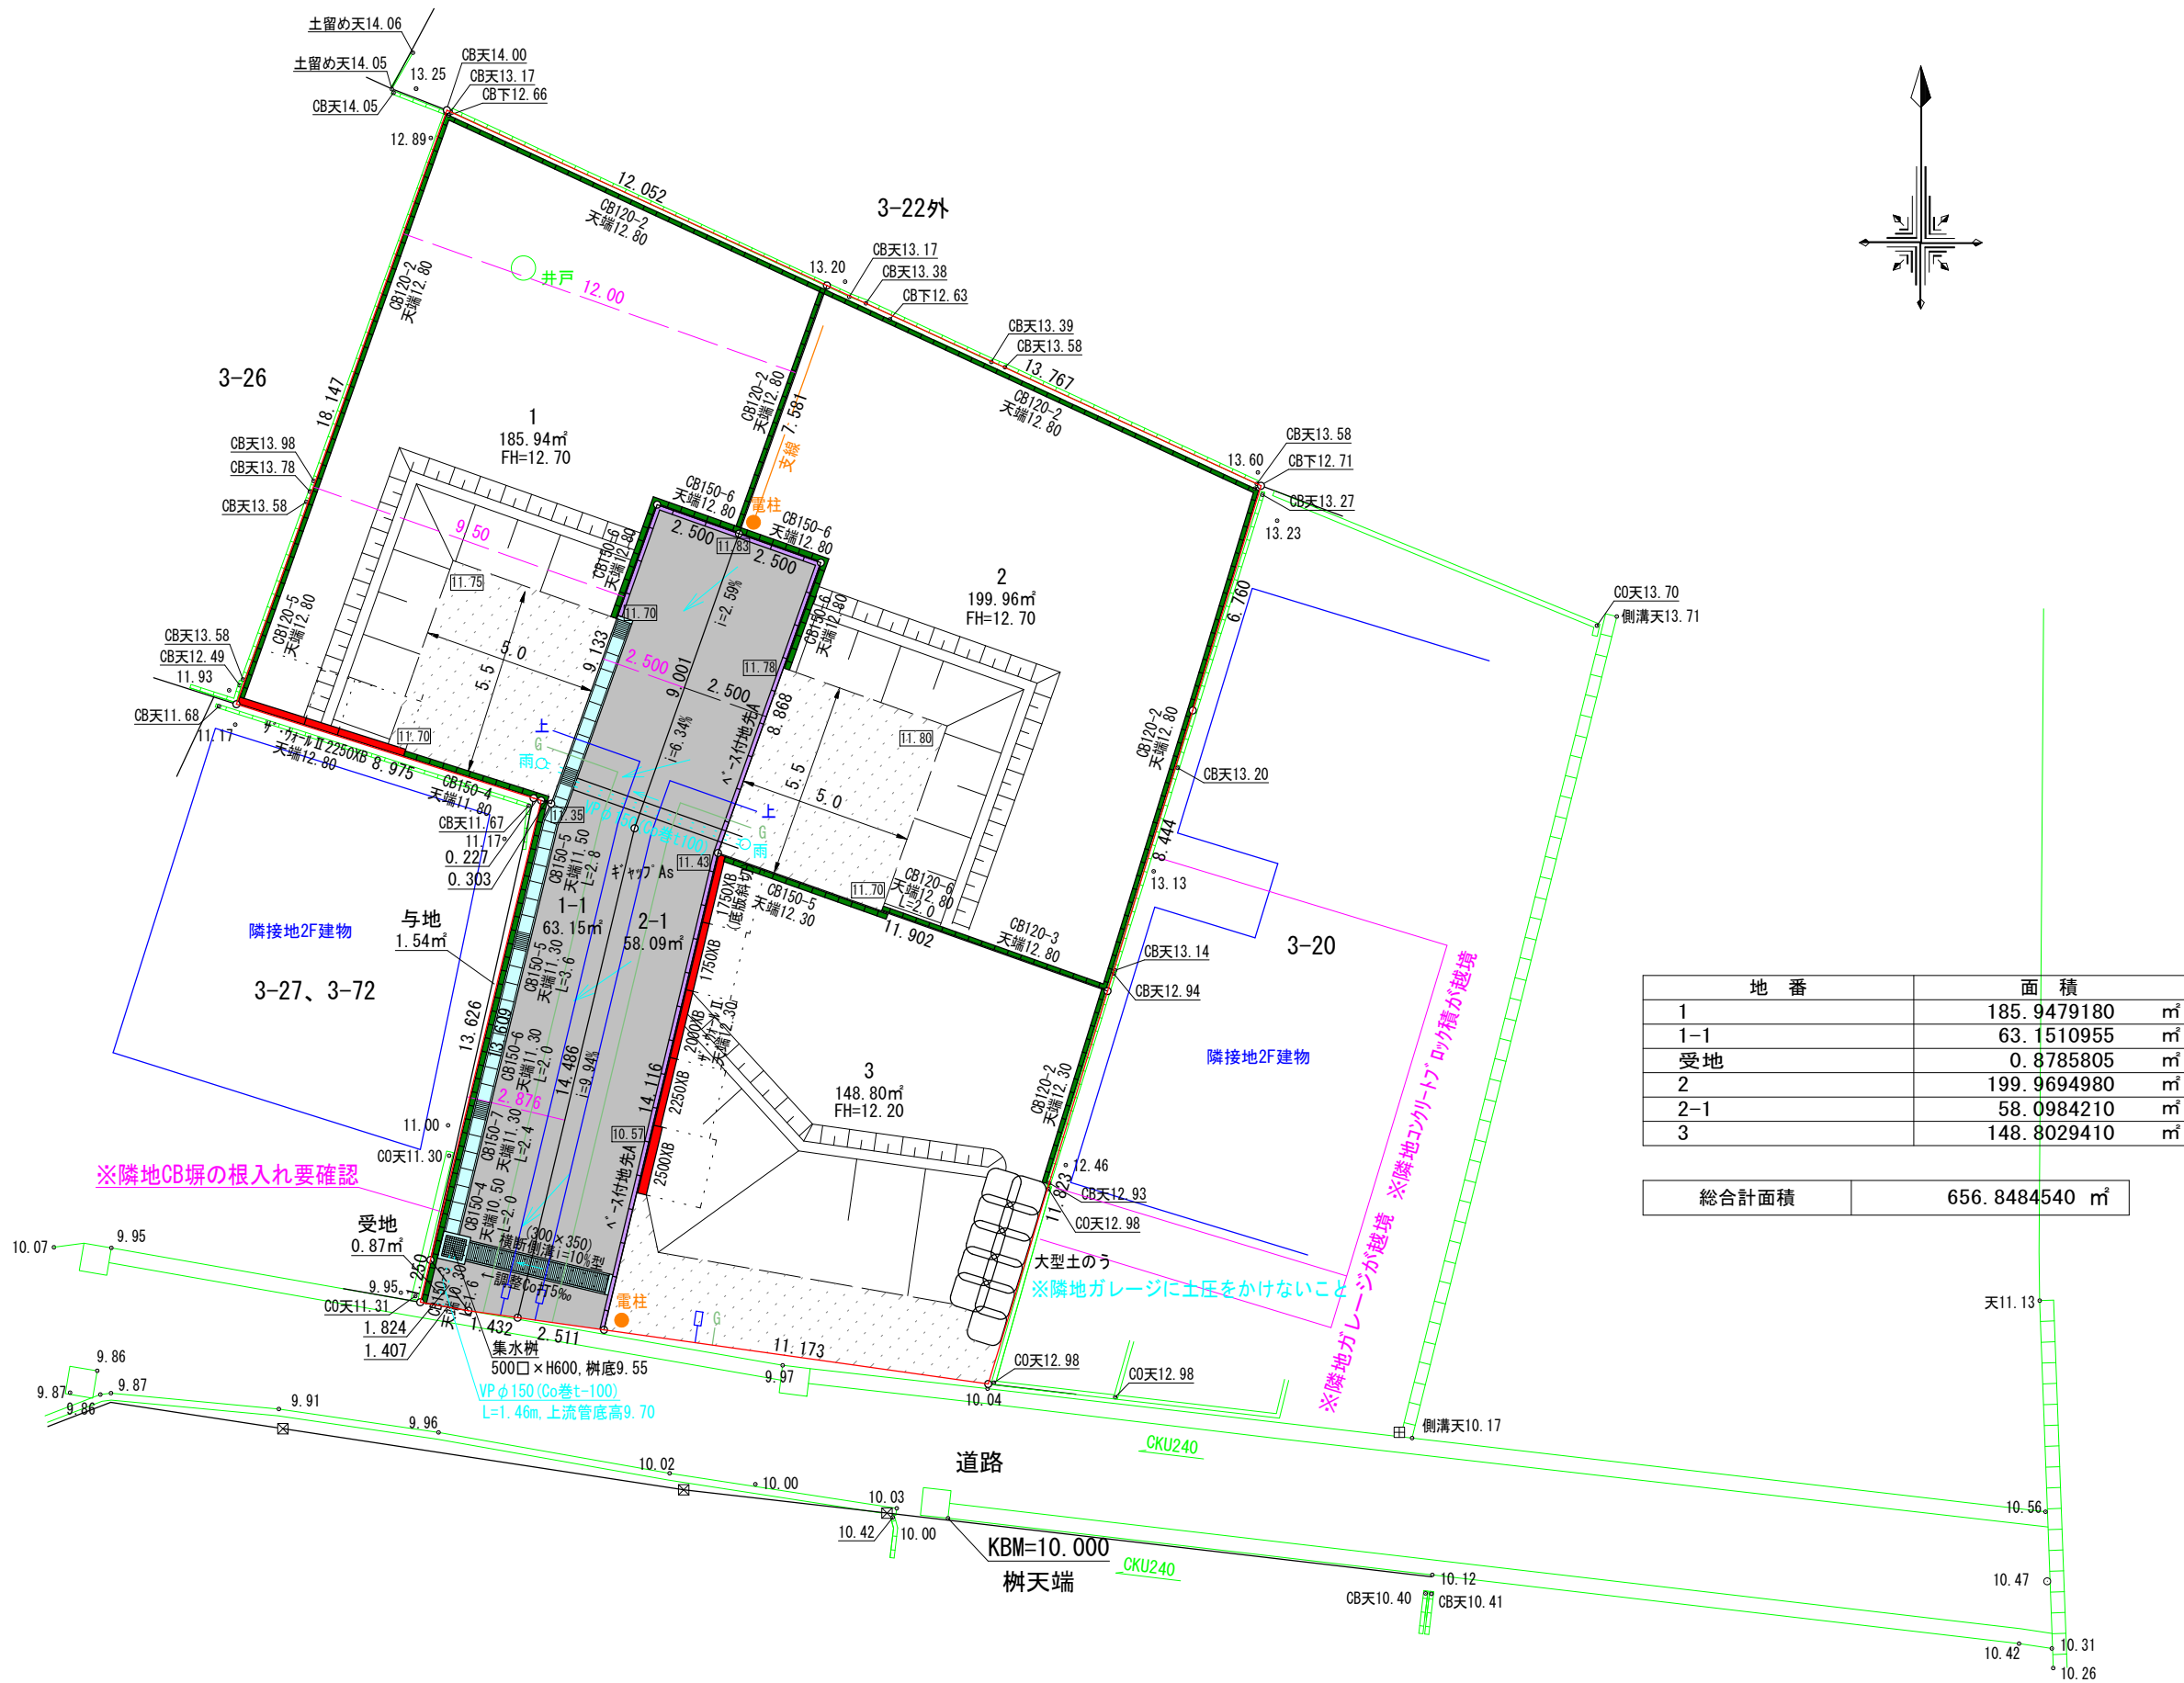
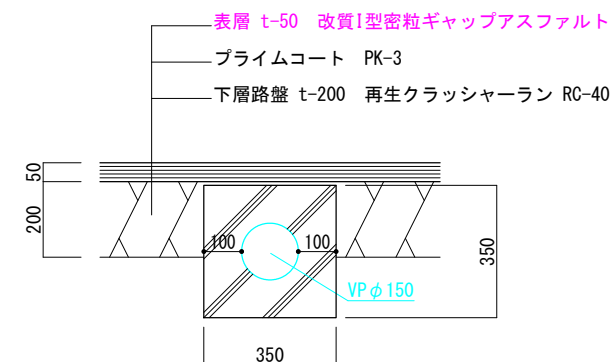
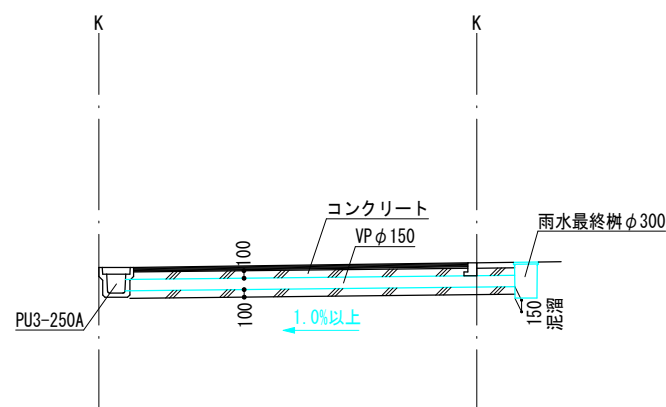
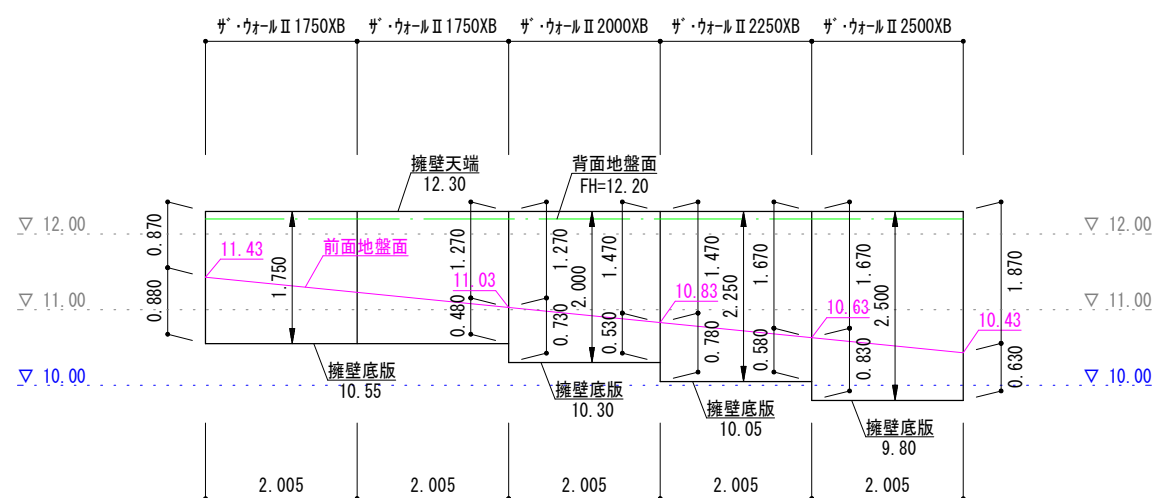
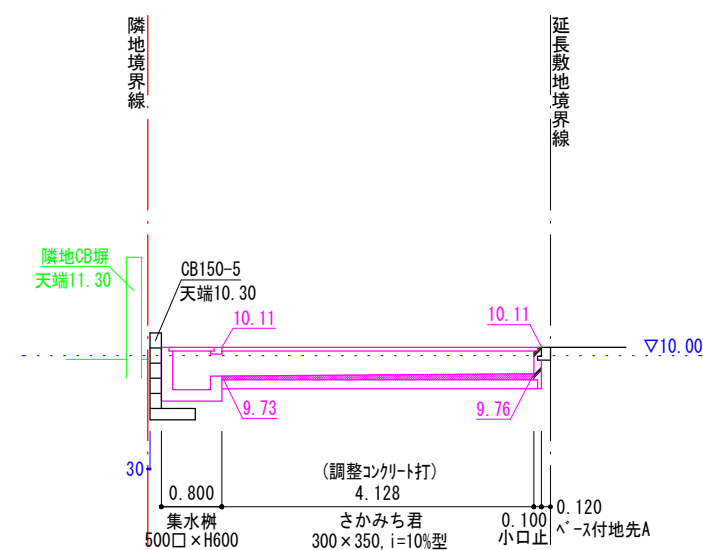


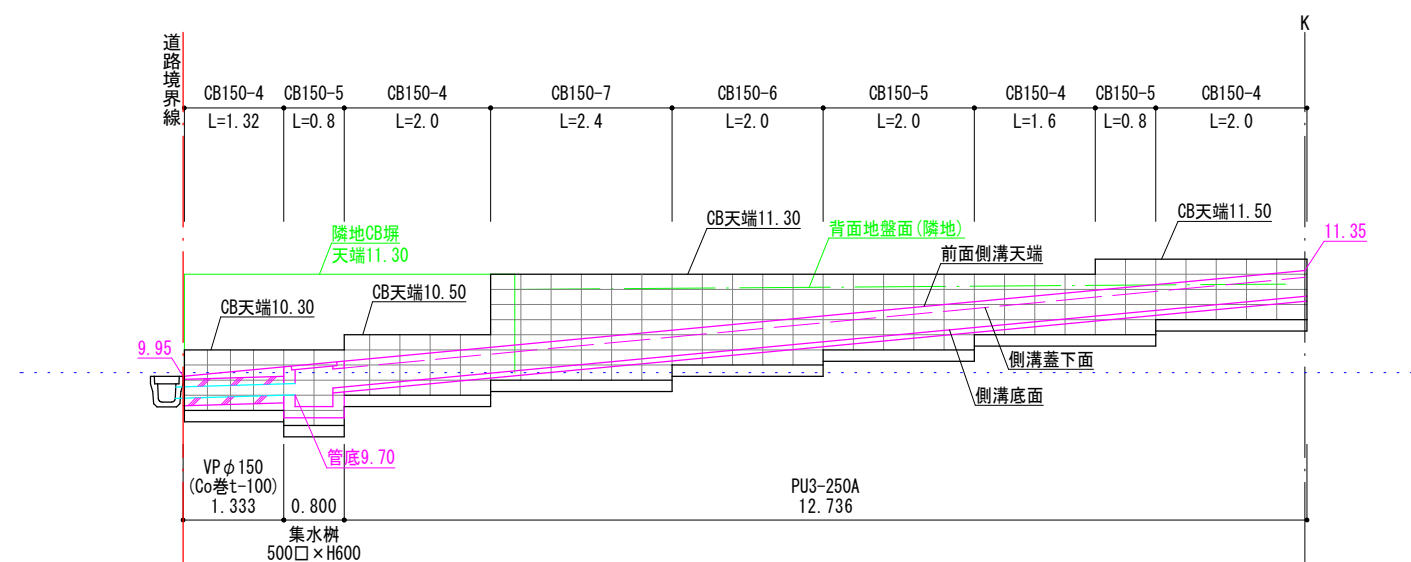


地 番	面 積
1	185.9479180 m ²
1-1	63.1510955 m ²
受地	0.8785805 m ²
2	199.9694980 m ²
2-1	58.0984210 m ²
3	148.8029410 m ²
総合計面積	656.8484540 m ²

[illegible]

地番	3-21、 3-134ないし3-138	地積測量図
土地の所在	知立市逢妻町八幡	

全2葉のうち1

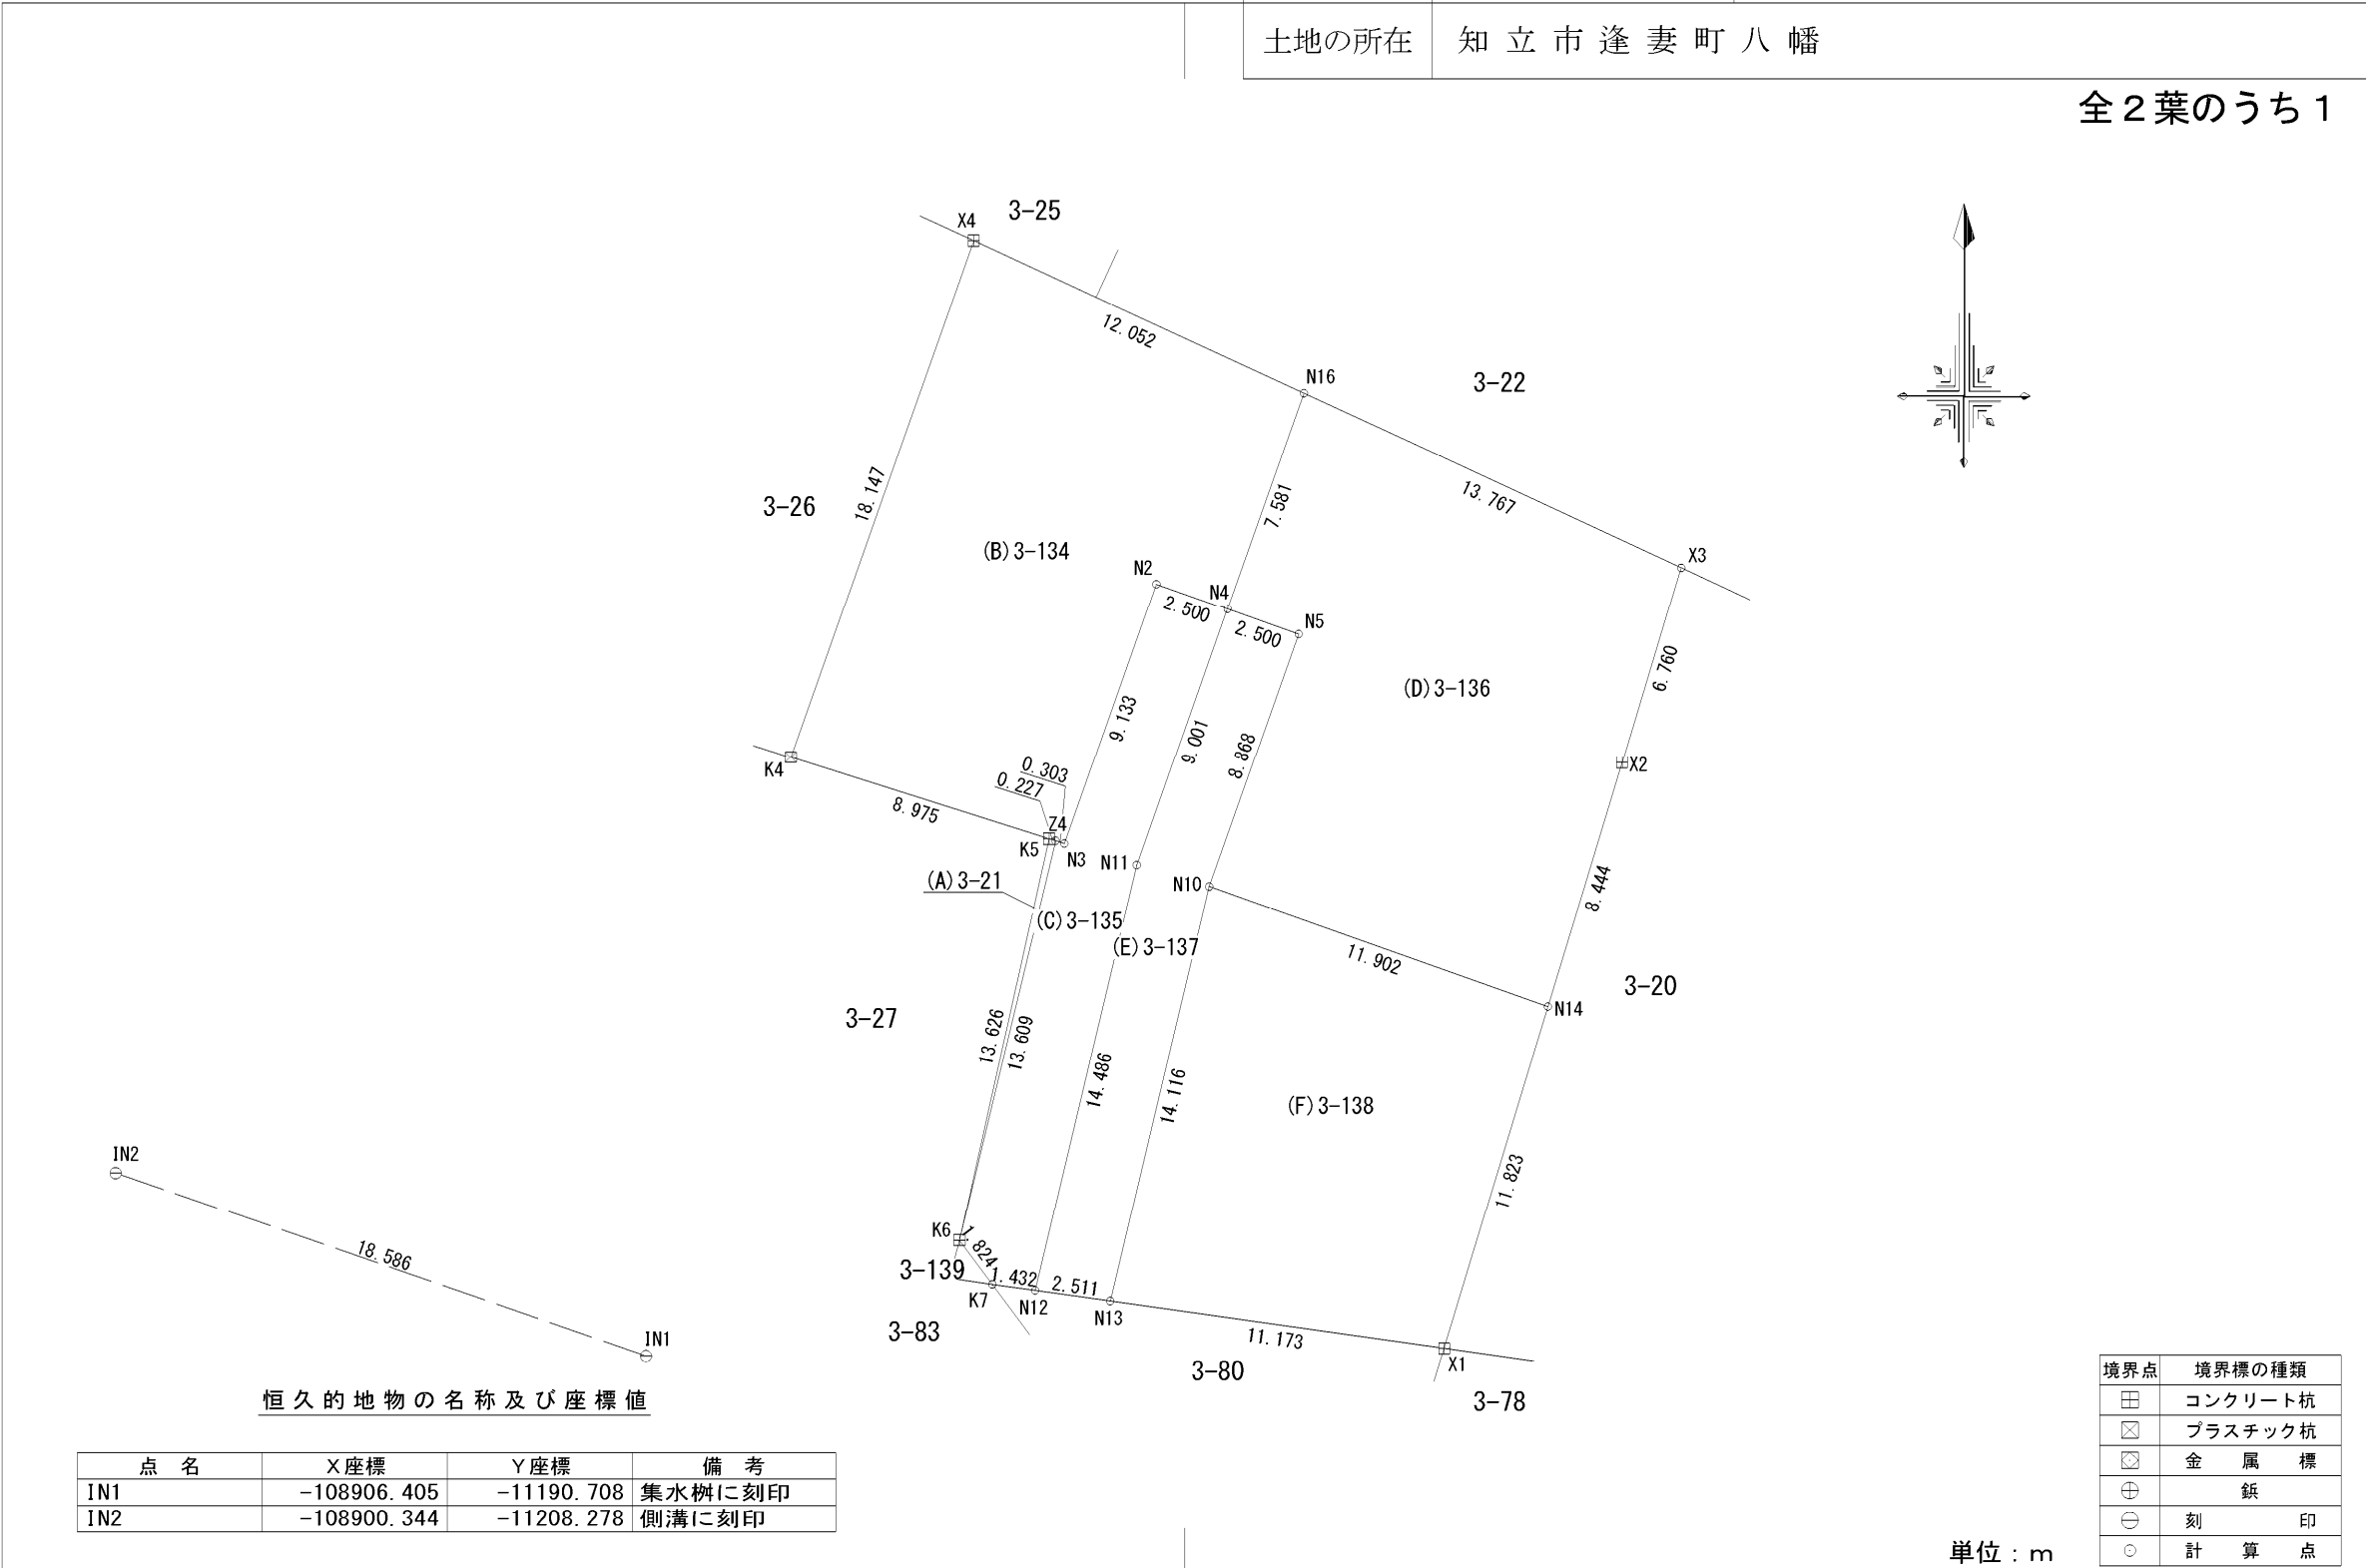

作成者	岡崎市東明大寺町11番地2 土地家屋調査士法人 セントラル 社員 本間 秀樹 (令和3年10月9日作成)	縮尺	1 / 250	申請人	シティーホーム株式会社 代表取締役 増田 直樹	縮尺	1 / 250
-----	---	----	---------	-----	----------------------------	----	---------

地 番	3-27、3-139	地 積 測 量 図
土地の所在	知 立 市 逢 妻 町 八 幡	

求 積 表

地 番	(A) 3-27			
N0	Xn	Yn	Yn+1-Yn-1	Xn・(Yn+1-Yn-1)
Z5	-108903.800	-11180.623	10.533	-1147083.725400
K6	-108902.584	-11180.330	3.264	-355458.034176
K5	-108889.285	-11177.359	-5.588	608473.324580
K4	-108886.582	-11185.918	-12.112	1318834.281184
K9	-108894.254	-11189.471	-4.279	465958.512866
K8	-108894.153	-11190.197	-1.752	190782.556056
K2	-108896.353	-11191.223	-0.666	72524.971098
K1	-108901.993	-11190.863	10.600	-1154361.125800
合 計			-329.239592	
合 計 面 積			164.6197960	
地 積			164.61㎡	

地 番	(B) 3-139			
N0	Xn	Yn	Yn+1-Yn-1	Xn・(Yn+1-Yn-1)
Z5	-108903.800	-11180.623	1.093	-119031.853400
K7	-108904.045	-11179.237	0.293	-31908.885185
K6	-108902.584	-11180.330	-1.386	150938.981424
合 計			-1.757161	
合 計 面 積			0.8785805	
地 積			0.87㎡	


総合計面積	165.4983765㎡
-------	--------------

測量年月日	令和3年 9月25日
座標系	世界測地系 VII系

この測量図面は、世界測地系に基づく成果である。				
基準点の種類			座標系番号	
街区基準点			(VII)系	
点 名	種 別	標識の種類	X 座 標	Y 座 標
1004A	街区三角点	金 属 標	-108957.853	-11190.622
1502A	街区多角節点	金 属 鋳	-108741.923	-11211.512
2A019	補助点	金 属 鋳	-108704.318	-11251.002

恒 久 的 地 物 の 名 称 及 び 座 標 値


点 名	X座標	Y座標	備 考
IN1	-108906.405	-11190.708	集水樹に刻印
IN2	-108900.344	-11208.278	側溝に刻印

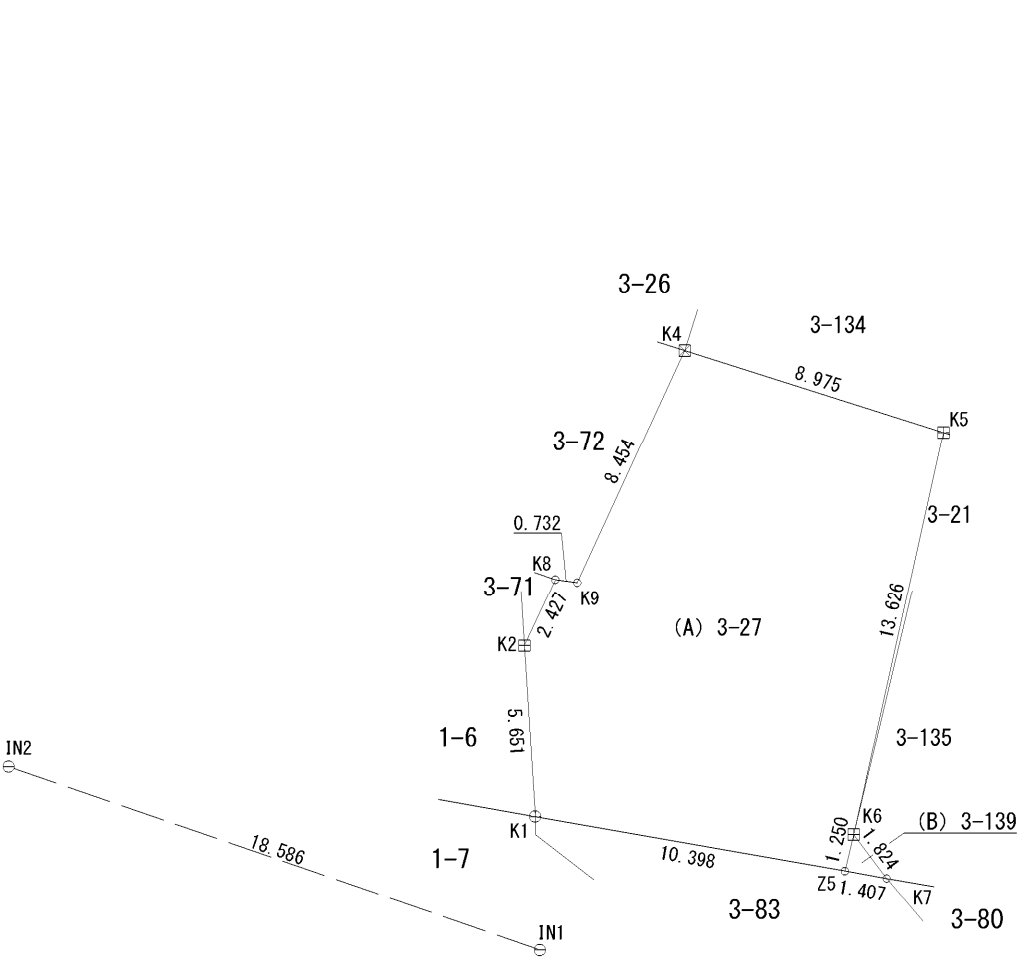

境界点	境界標の種類
田	コンクリート杭
田	プラスチック杭
田	金 属 標
田	鋳
田	刻 印
田	計 算 点

単位：m

作成者	岡崎市東明大寺町11番地2 土地家屋調査士法人 セントラル 社員 本間秀樹 (令和3年10月9日作成)	縮尺	1/250	申請人		縮尺	1/250
-----	--	----	-------	-----	--	----	-------

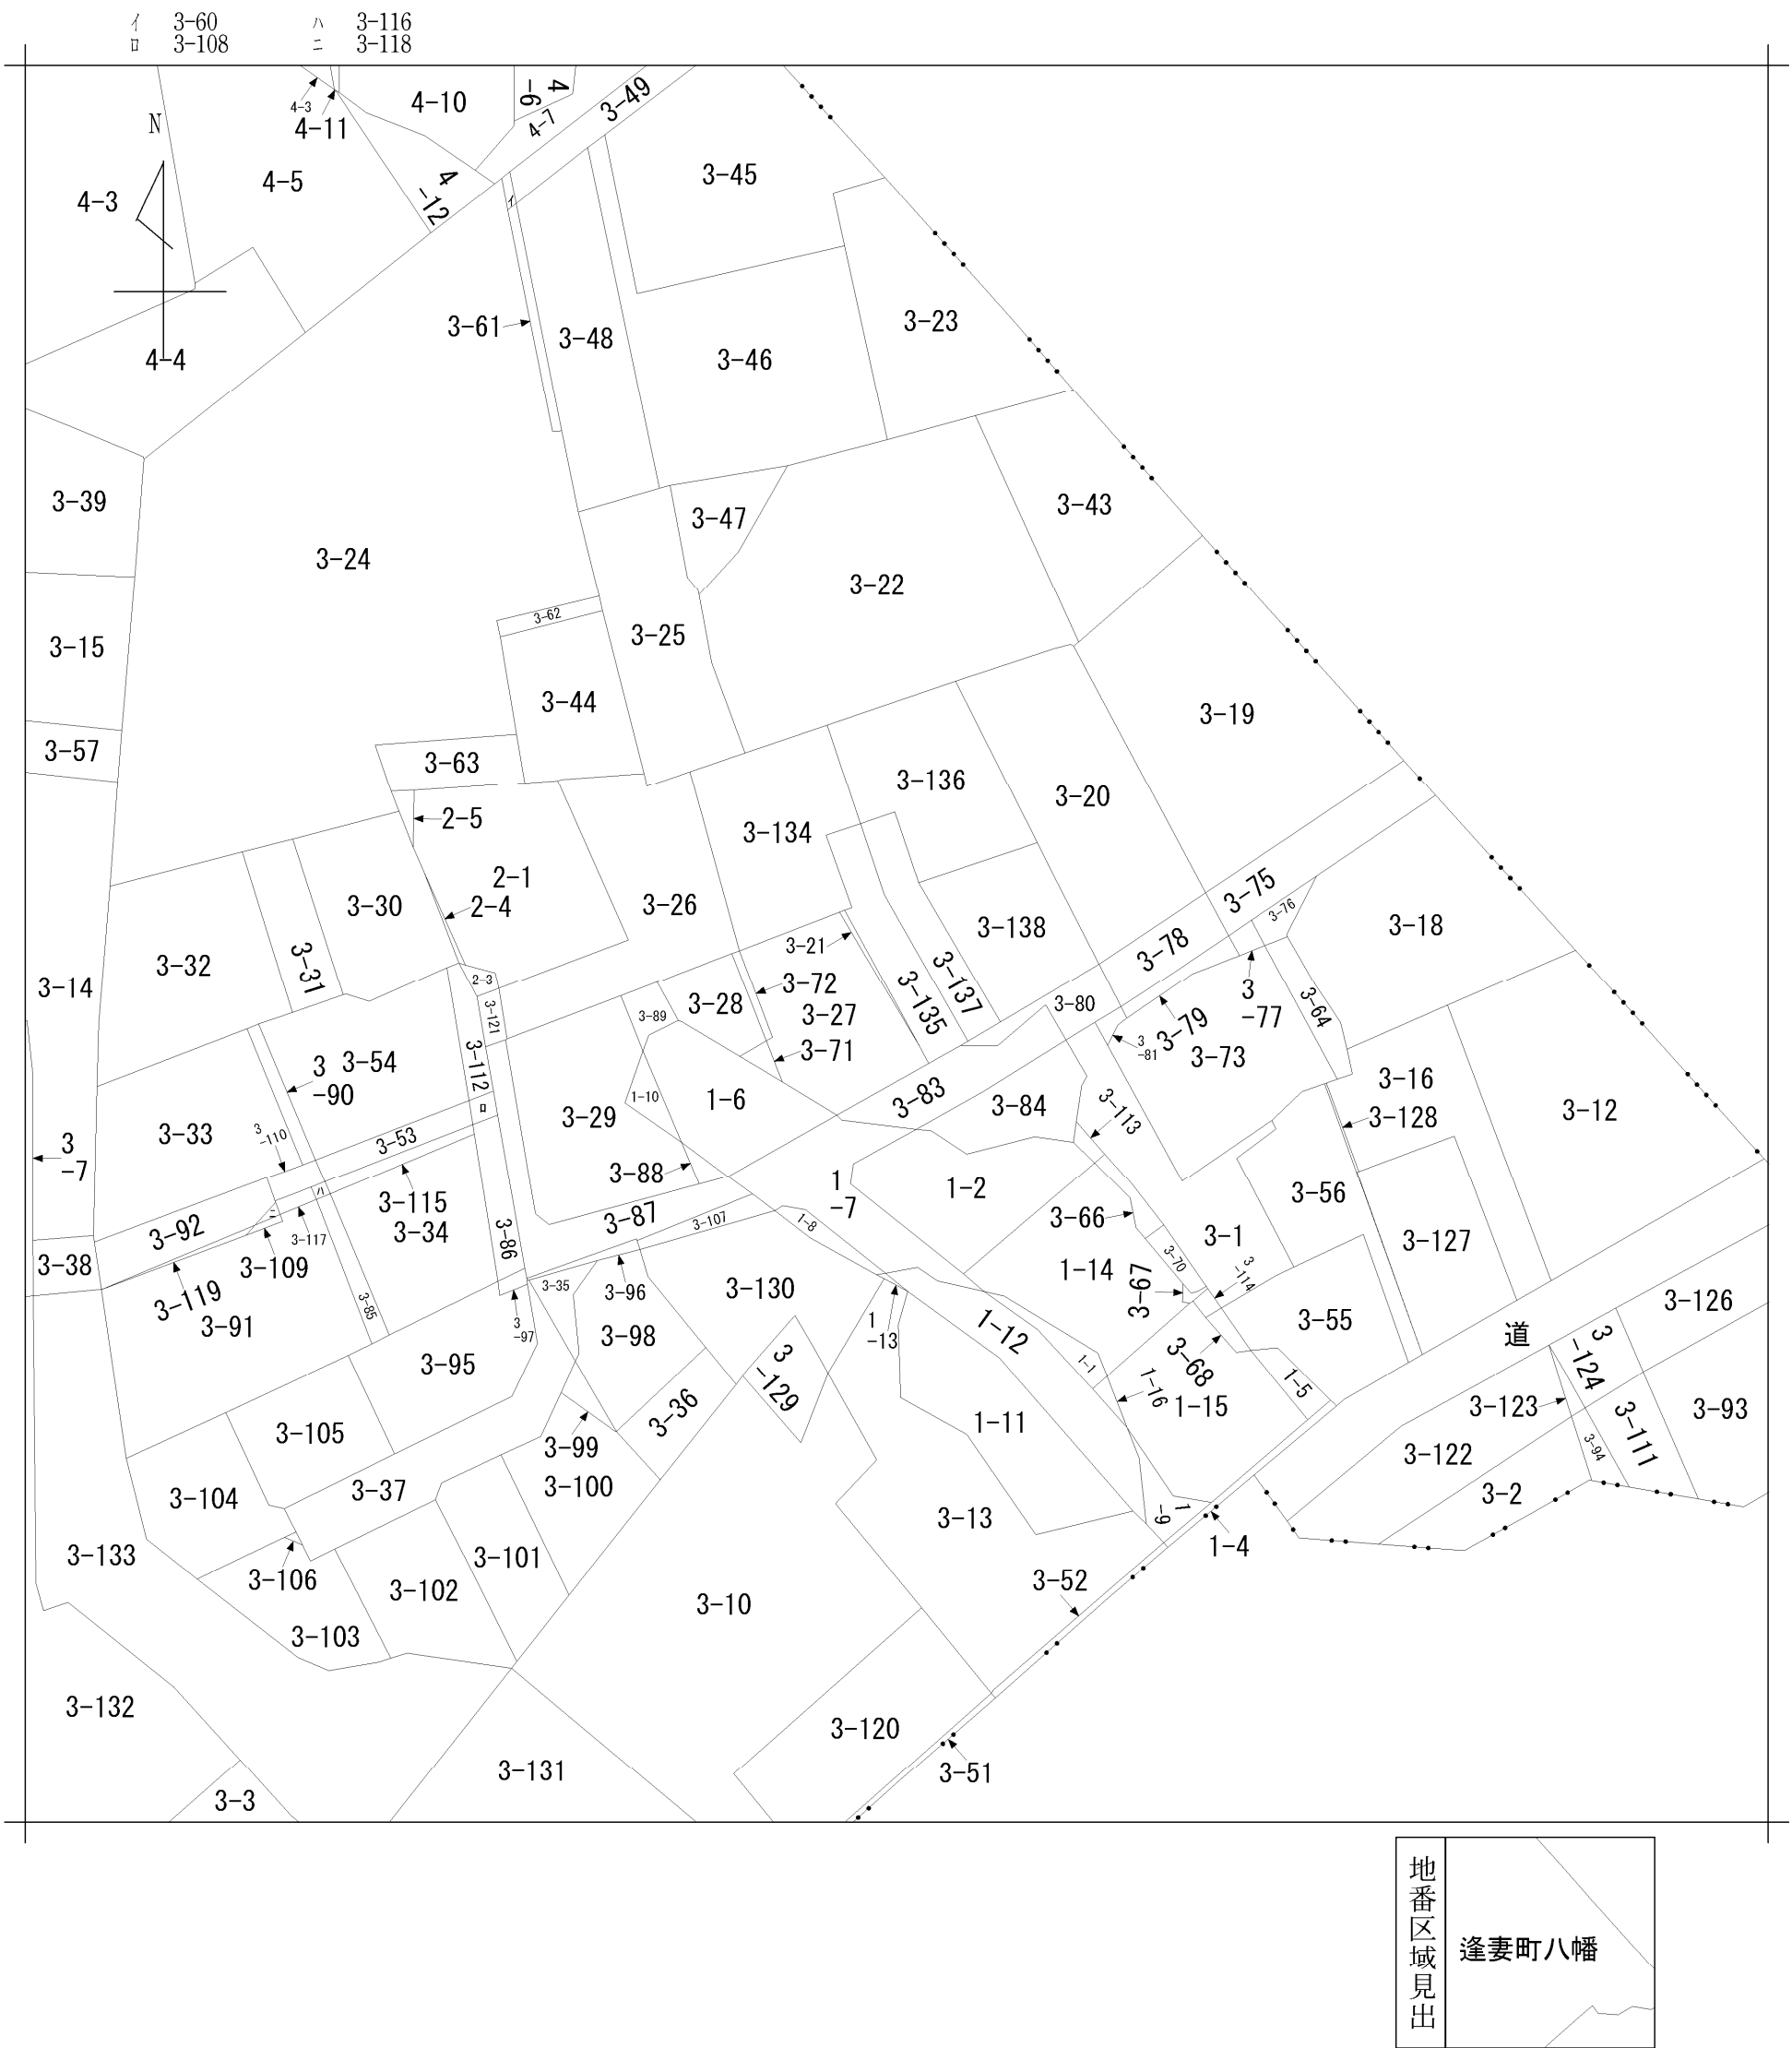

請 求 部 分	所 在	知立市逢妻町八幡					地 番	3番135		
出 力 縮 尺	1/600	精 度 区 分		座標系 番号又 は記号		分類	地図に準ずる図面		種類	旧土地台帳附属地図
作 成 年 月 日					備 付 年 月 日 (原図)			補 記 事 項		