

凡例


	申請地		小堤工 (30度)
10.00	現況地盤高		砕石敷き
10.00	計画地盤高		
FH	計画地盤高 (建築時宅地)		
	道路承認工事範囲		
	自主後退用地施工範囲		

地番	面積	単位
1	93.4630995	m ²
2	158.4648365	m ²
2-1	14.8771315	m ²
2-2	9.7648185	m ²
3	143.2966770	m ²
3-1	9.4336600	m ²
4	150.5408240	m ²
4-1	9.8968520	m ²
後退	57.5862490	m ²

総合計面積	647.3241480 m ²
-------	----------------------------

境界点	境界標の種類
	コンクリート杭
	プラスチック杭
	金属標
	鉄
	刻印
	計算点

イ 107 ハ 56-1 ホ 74-12 ト 74-10 リ 89-2
 口 108 ニ 69-7 ヘ 74-11 チ 89-10 ス 79-1

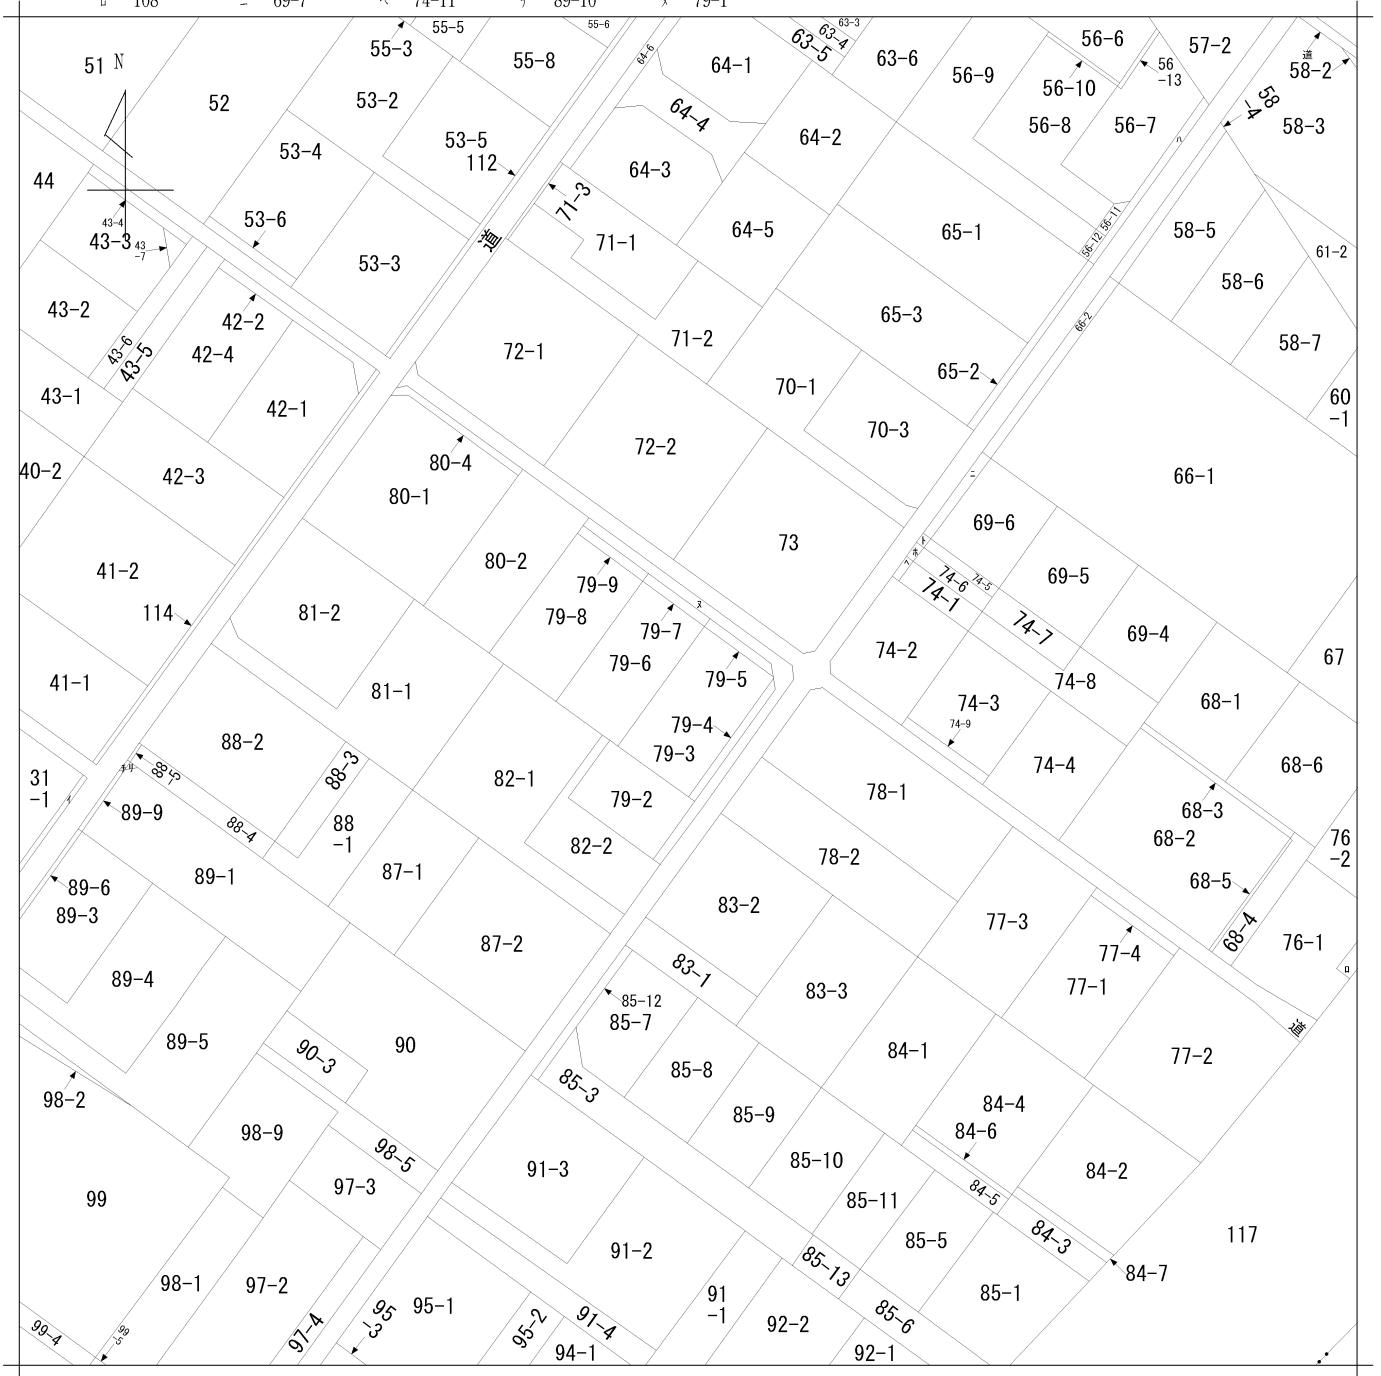

地番区域見出
坂左右町字堤上

請求部	所在	岡崎市坂左右町字堤上				地番	79番1			
出力尺	1/600	精度区分	座標系番号又は記号	分類	地図に準ずる図面			種類	旧土地台帳附属地図	
作成年月日	昭和31年2月27日			備付年月日(原図)				補記事項		


地番	79-1ないし79-9	地積測量図
土地の所在	岡崎市坂左右町字堤上	

求積表

地番	(A) 79-1			
NO	Xn	Yn	Xn · (Yn+1-Yn-1)	距離
KK275	-121455.696	-1992.250	2900240.564784	1.100
S1	-121456.609	-1992.865	-831370.488605	9.001
A4	-121461.647	-1985.405	-1769817.658437	8.580
A7	-121466.449	-1978.294	-1702716.682082	8.334
S2	-121471.114	-1971.387	-874713.491914	1.553
A2	-121472.639	-1971.093	-38992.717119	0.140
A3	-121472.777	-1971.066	-33283.540898	1.306
S3	-121474.060	-1970.819	1011393.023560	15.278
S4	-121486.707	-1979.392	1065802.880511	0.356
A8	-121487.002	-1979.592	569288.091372	7.997
S5	-121493.623	-1984.078	451956.277560	0.924
25	-121494.140	-1983.312	-1862748.154480	25.958
KKX280	-121472.653	-1968.746	-1740217.226878	1.268
KOX2	-121471.407	-1968.986	2855063.950128	28.072
合計			-115.172498	
合計面積			57.5862490	
地積			57.58	m ²

地番	(B) 79-2			
NO	Xn	Yn	Xn · (Yn+1-Yn-1)	距離
PX95	-121480.472	-1989.318	673852.178184	7.970
KK282	-121487.081	-1993.774	-636592.304440	11.696
S5	-121493.623	-1984.078	-1723022.561386	7.997
A8	-121487.002	-1979.592	-451810.160438	0.923
A9	-121486.487	-1980.359	1049035.815245	9.477
A6	-121481.204	-1988.227	1088350.106636	1.313
合計			-186.926199	
合計面積			93.4630995	
地積			93.46	m ²

地番	(C) 79-3			
NO	Xn	Yn	Xn · (Yn+1-Yn-1)	距離
A10	-121467.361	-1978.908	2081221.763374	16.687
A6	-121481.204	-1988.227	176269.227004	9.477
A9	-121486.487	-1980.359	-2084829.603407	16.562
A3	-121472.777	-1971.066	-1125566.751682	0.140
A2	-121472.639	-1971.093	952588.435038	9.430
合計			-316.929673	
合計面積			158.4648365	
地積			158.46	m ²

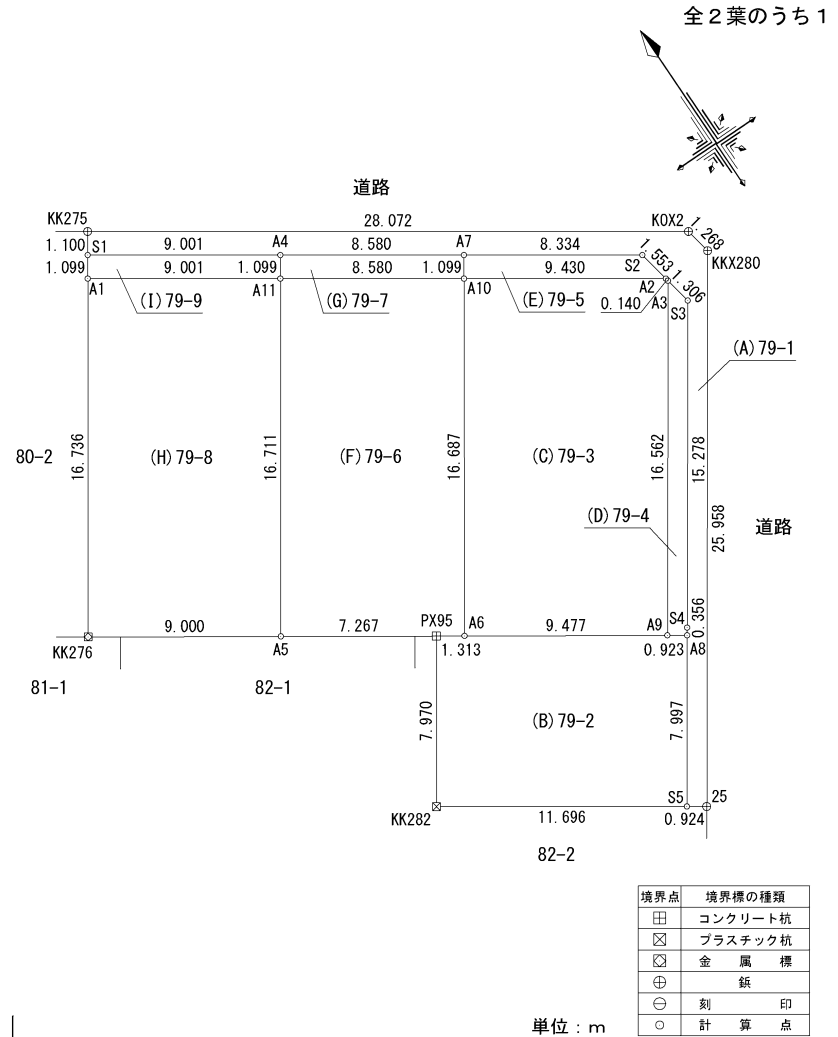

作成者	岡崎市東明大寺町1番地2 土地家屋調査士法人 セントラル 社員 本間 秀樹 (令和4年2月7日作成)	縮尺	1 / 250	申請人	シティーホーム株式会社 代表取締役 増田 直樹	縮尺	1 / 250
-----	-------------------------------------------------------------	----	---------	-----	----------------------------	----	---------

地番	79-1ないし79-9	地積測量図
土地の所在	岡崎市坂左右町字堤上	

全2葉のうち2

地番	(D) 79-4			
N0	Xn	Yn	Xn・(Yn+1-Yn-1)	距離
A3	-121472.777	-1971.066	1158850.292580	16.562
A9	-121486.487	-1980.359	1035793.788162	0.923
A8	-121487.002	-1979.592	-117477.930934	0.356
S4	-121486.707	-1979.392	-1065802.880511	15.278
S3	-121474.060	-1970.819	-1011393.023560	1.306
		合計	-29.754263	
	合計面積	14.8771315		
	地積	14.87 m ²		

地番	(H) 79-8			
N0	Xn	Yn	Xn・(Yn+1-Yn-1)	距離
A1	-121457.521	-1993.479	2041215.097926	16.736
KK276	-121471.405	-2002.825	227515.941565	9.000
A5	-121476.422	-1995.352	-2041532.748132	16.711
A11	-121462.559	-1986.019	-227499.373007	9.001
		合計	-301.081648	
	合計面積	150.5408240		
	地積	150.54 m ²		

地番	(E) 79-5			
N0	Xn	Yn	Xn・(Yn+1-Yn-1)	距離
A7	-121466.449	-1978.294	913549.162929	1.099
A10	-121467.361	-1978.908	-874686.466561	9.430
A2	-121472.639	-1971.093	-913595.717919	1.553
S2	-121471.114	-1971.387	874713.491914	8.334
		合計	-19.529637	
	合計面積	9.7648185		
	地積	9.76 m ²		

地番	(I) 79-9			
N0	Xn	Yn	Xn・(Yn+1-Yn-1)	距離
S1	-121456.609	-1992.865	980640.661066	1.099
A1	-121457.521	-1993.479	-831498.188766	9.001
A11	-121462.559	-1986.019	-980688.701366	1.099
A4	-121461.647	-1985.405	831526.435362	9.001
		合計	-19.793704	
	合計面積	9.8968520		
	地積	9.89 m ²		

総合計面積	647.3241480 m ²
-------	----------------------------

測量年月日	令和4年2月7日
座標系	世界測地系 VII系

地番	(F) 79-6			
N0	Xn	Yn	Xn・(Yn+1-Yn-1)	距離
A11	-121462.559	-1986.019	1997330.320196	16.711
A5	-121476.422	-1995.352	400750.716178	7.267
PX95	-121480.472	-1989.318	-865548.363000	1.313
A6	-121481.204	-1988.227	-1264619.333640	16.687
A10	-121467.361	-1978.908	-268199.933088	8.580
		合計	-286.593354	
	合計面積	143.2966770		
	地積	143.29 m ²		

この測量図面は、世界測地系に基づく成果である。				
基準点の種類			座標系番号	
街区基準点			(VII)系	
点名	種別	標識の種類	X座標	Y座標
40A07	街区多角点	金属標	-121727.333	-1661.962
40A18	街区多角点	金属標	-121438.020	-2226.193
4A140	街区多角節点	金属釘	-121651.019	-1571.206

地番	(G) 79-7			
N0	Xn	Yn	Xn・(Yn+1-Yn-1)	距離
A4	-121461.647	-1985.405	938291.223075	1.099
A11	-121462.559	-1986.019	-789142.245823	8.580
A10	-121467.361	-1978.908	-938335.363725	1.099
A7	-121466.449	-1978.294	789167.519153	8.580
		合計	-18.867320	
	合計面積	9.4336600		
	地積	9.43 m ²		

作成者	岡崎市東明大寺町1番地2 土地家屋調査士法人 セントラル 社員 本間 秀樹 (令和4年2月7日作成)	縮尺	1/	申請人	シティーホーム株式会社 代表取締役 増田 直樹	縮尺	1/
-----	-------------------------------------------------------------	----	----	-----	----------------------------	----	----