


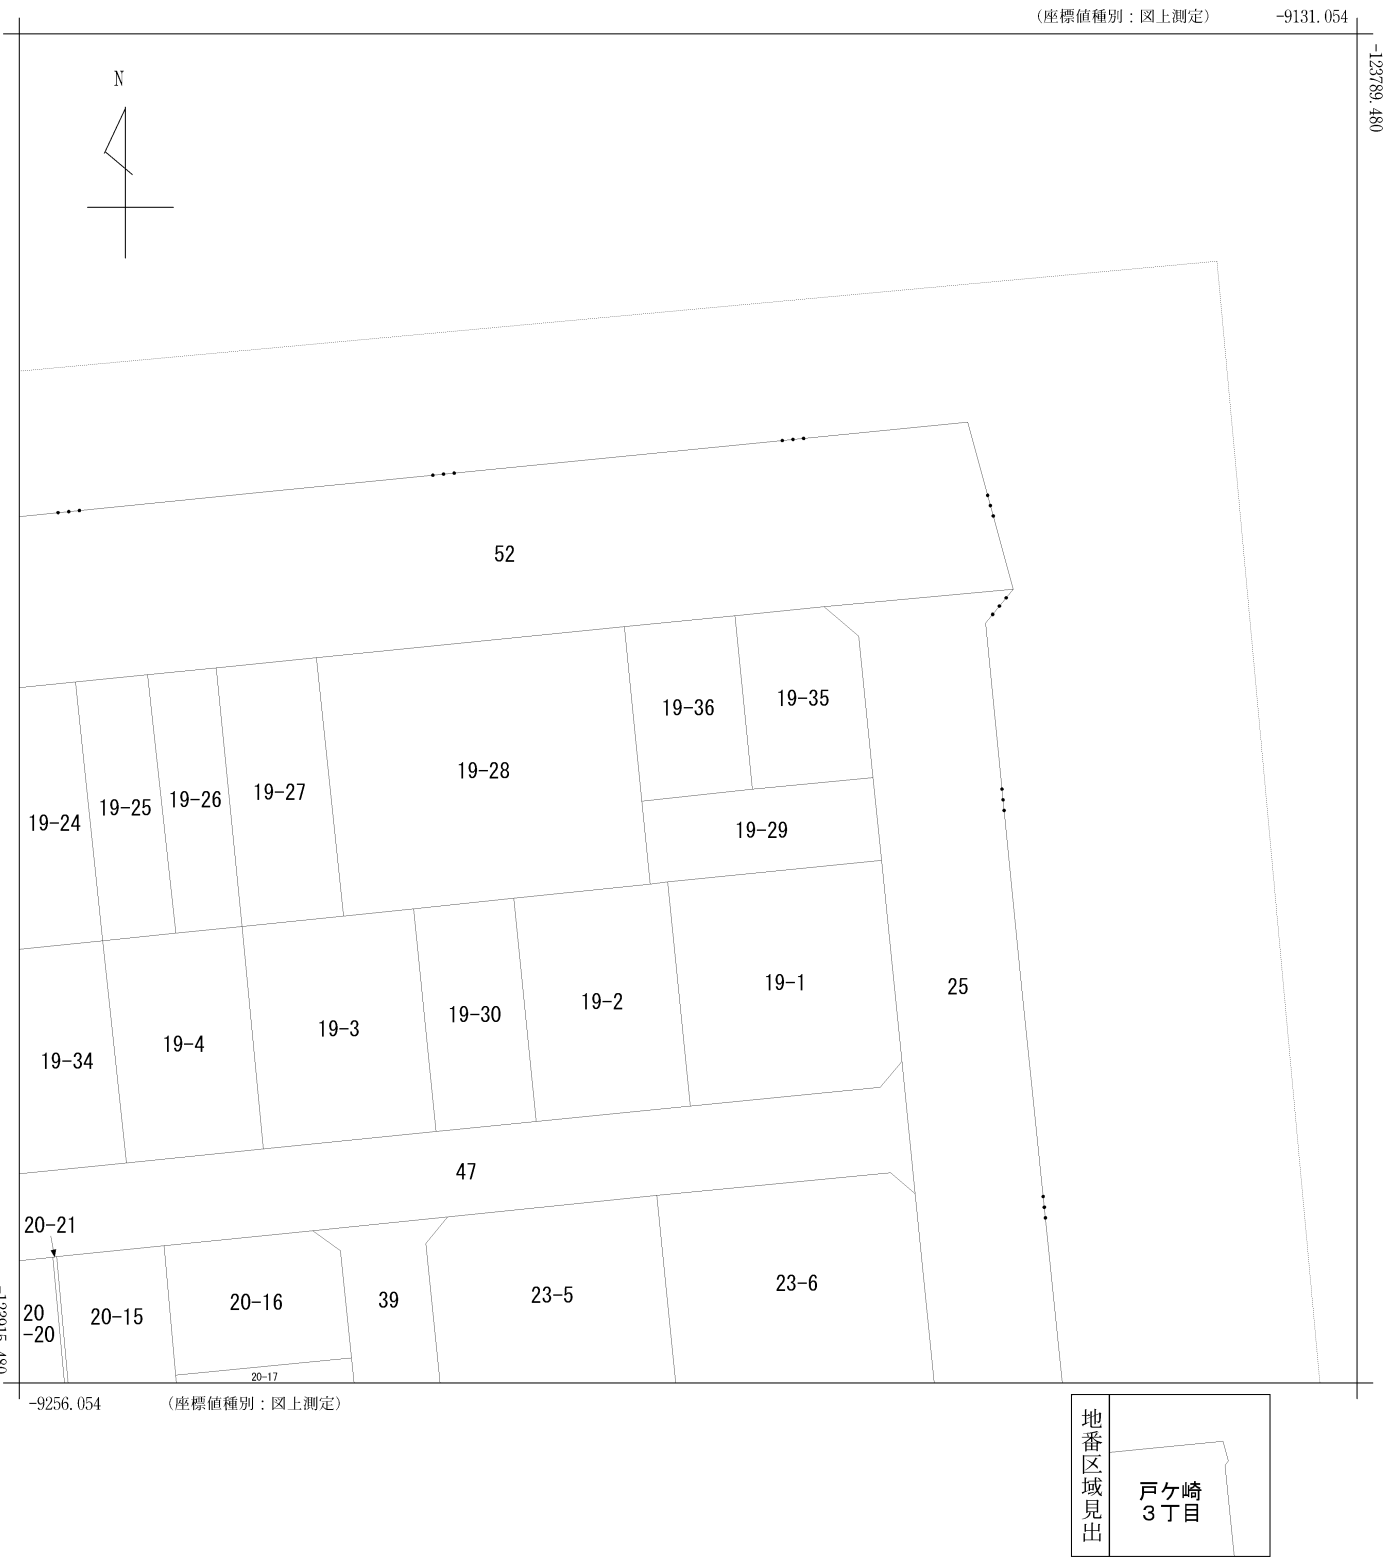

請 求 部 分	所 在	西尾市戸ヶ崎三丁目					地 番	19番36		
出 力 縮 尺	1/500	精 度 区 分		座標系 番号又 は記号	Ⅶ	分類	地図に準ずる図面（街区成果 B）		種類	街区基本調査成果図
作 成 年 月 日	平成21年3月23日				備 付 年 月 日 （原図）			補 記 事 項		

土地の所在

西尾市戸ヶ崎三丁目

求積表

地番	㊤ 19-29				
NO	X _n	Y _n	Y _{n+1} -Y _{n-1}	X _n ・(Y _{n+1} -Y _{n-1})	
A7	-123861.215	-9197.981	-9.589	1187705.190635	
651	-123868.877	-9197.222	2.311	-286260.974747	
629	-123868.691	-9195.670	21.592	-2674572.776072	
624	-123866.664	-9175.630	19.269	-2386786.748616	
A8	-123859.032	-9176.401	-12.003	1486679.961096	
A6	-123860.168	-9187.633	-21.580	2672902.425440	
			合計	-332.922264	
			合計面積	166.4611320	
			地積	166.46㎡	

地番	㊤ 19-35				
NO	X _n	Y _n	Y _{n+1} -Y _{n-1}	X _n ・(Y _{n+1} -Y _{n-1})	
A5	-123843.954	-9189.239	-6.660	824800.733640	
A6	-123860.168	-9187.633	12.838	-1590116.836784	
A8	-123859.032	-9176.401	9.870	-1222488.645840	
657	-123845.549	-9177.763	-4.572	566221.850028	
656	-123843.132	-9180.973	-11.476	1421223.782832	
			合計	-359.116124	
			合計面積	179.5580620	
			地積	179.55㎡	

地番	㊤ 19-36				
NO	X _n	Y _n	Y _{n+1} -Y _{n-1}	X _n ・(Y _{n+1} -Y _{n-1})	
655	-123844.984	-9199.589	-8.742	1082652.850128	
A7	-123861.215	-9197.981	11.956	-1480884.686540	
A6	-123860.168	-9187.633	8.742	-1082785.588656	
A5	-123843.954	-9189.239	-11.956	1480678.314024	
			合計	-339.111044	
			合計面積	169.5555220	
			地積	169.55㎡	




総合計面積

515.5747160㎡

この測量図は世界測地系に基づく成果である				
座標系番号		(Ⅶ)系	縮尺係数	0.999901
基準点の名称	基準点の種類	X座標	Y座標	標識の種類
10A26	街区多角点	-123813.205	-9012.402	金属標
10A31	街区多角点	-123850.406	-9380.223	金属標
1A054	街区多角節点	-123706.014	-9030.857	鉾
2A106	補助点	-123792.726	-9394.691	鉾

恒久的地物の名称及び座標値				
符号	名称	座標値		
		X	Y	
IN8	歩車道ブロック上刻	-123866.355	-9173.235	
IN9	植栽帯縁石上刻	-123842.685	-9199.904	

令和 4 年10 月 8 日測量

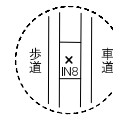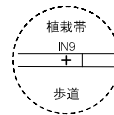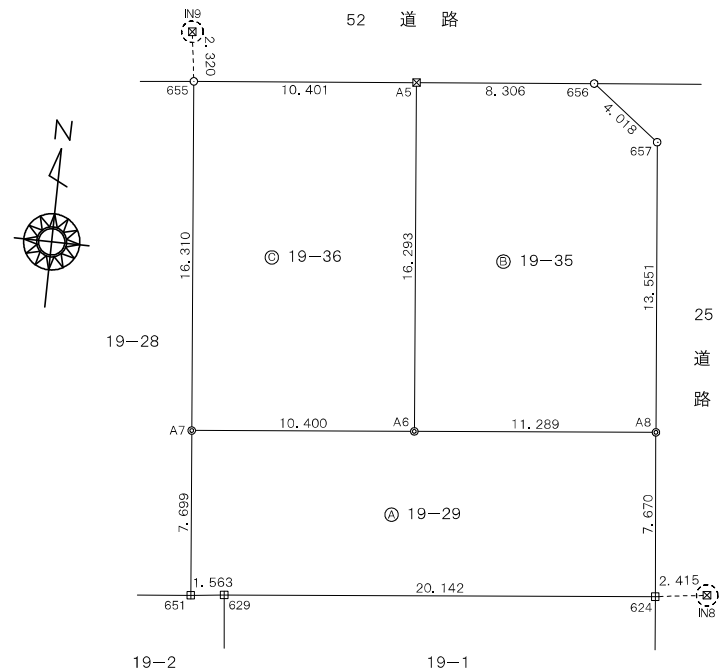

符号	杭等の種類
田	コンクリート杭
○	プラスチック杭
☒	刻
◎	木杭

単位 m

作成者

西尾市丁田町五助49番地3
土地家屋調査士 太田 知明
(令和 4 年 10 月 11 日作成)

縮尺

1/

申請人

シティーホーム株式会社
代表取締役 増田直樹

縮尺

1/250