


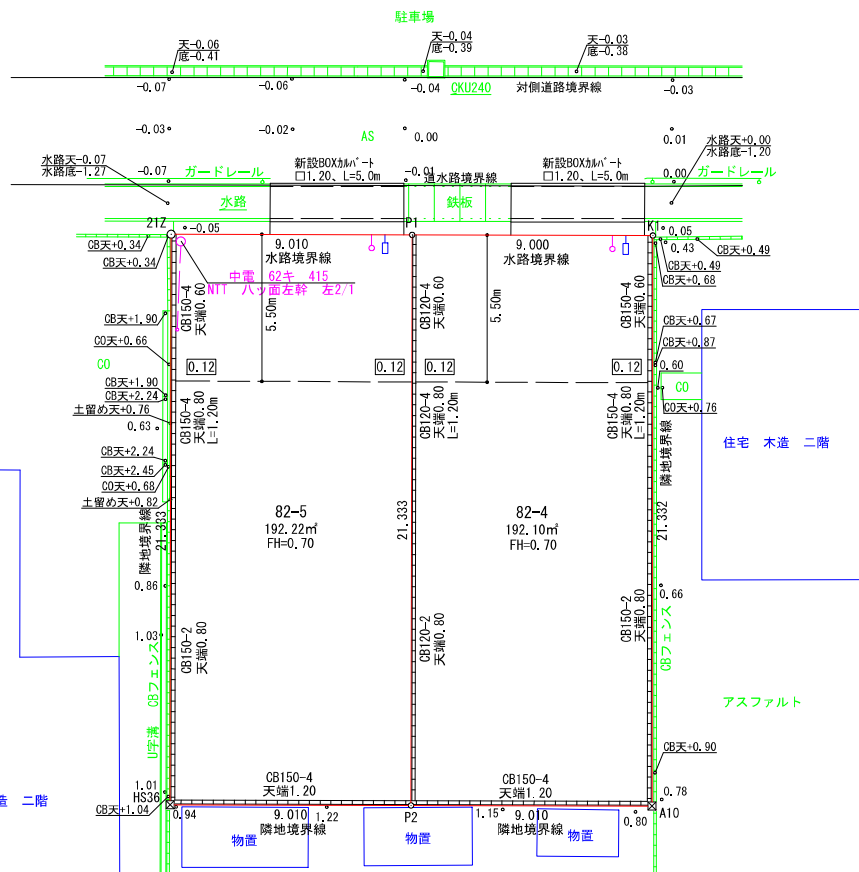

※水路ボックスカルバートは別途許可済



求積表

地番	82-4			距離
NO	Xn	Yn	Xn * (Yn+1 - Yn-1)	
P1	-125132.334	-9066.656	1813167.519660	21.333
P2	-125152.854	-9072.491	-354182.576820	9.010
A10	-125155.324	-9063.826	-1813500.644760	21.332
K1	-125134.802	-9058.001	354131.489660	9.000
合計			-384.212260	
合計面積			192.1061300	
地積			192.10	m ²

地番	82-5			距離
NO	Xn	Yn	Xn * (Yn+1 - Yn-1)	
21Z	-125129.863	-9075.321	1814383.013500	21.333
HS36	-125150.383	-9081.156	-354175.583890	9.010
P2	-125152.854	-9072.491	-1814716.383000	21.333
P1	-125132.334	-9066.656	354124.505220	9.010
合計			-384.448170	
合計面積			192.2240850	
地積			192.22	m ²

総合計面積	384.3302150 m ²
-------	----------------------------

地番	面積
82-4	192.1061300 m ²
82-5	192.2240850 m ²

住宅 木造 二階

住宅 木造 二階

境界点	境界線の種類
田	コンクリート杭
☒	プラスチック杭
☒	金 属 標
⊕	鉄 釘
⊖	刻 印
○	計 算 点

現場名
西尾市熊味町中泡原 8 2 番 4、8 2 番 5

図面名称
造成計画図

縮尺
1/200

作成年月日
令和 4 年 8 月 8 日

作成者
岡崎市東明大寺町 1 1 番地 2
株式会社 セントラルアーキ