



総合計面積	522.8553775 m ²
-------	----------------------------

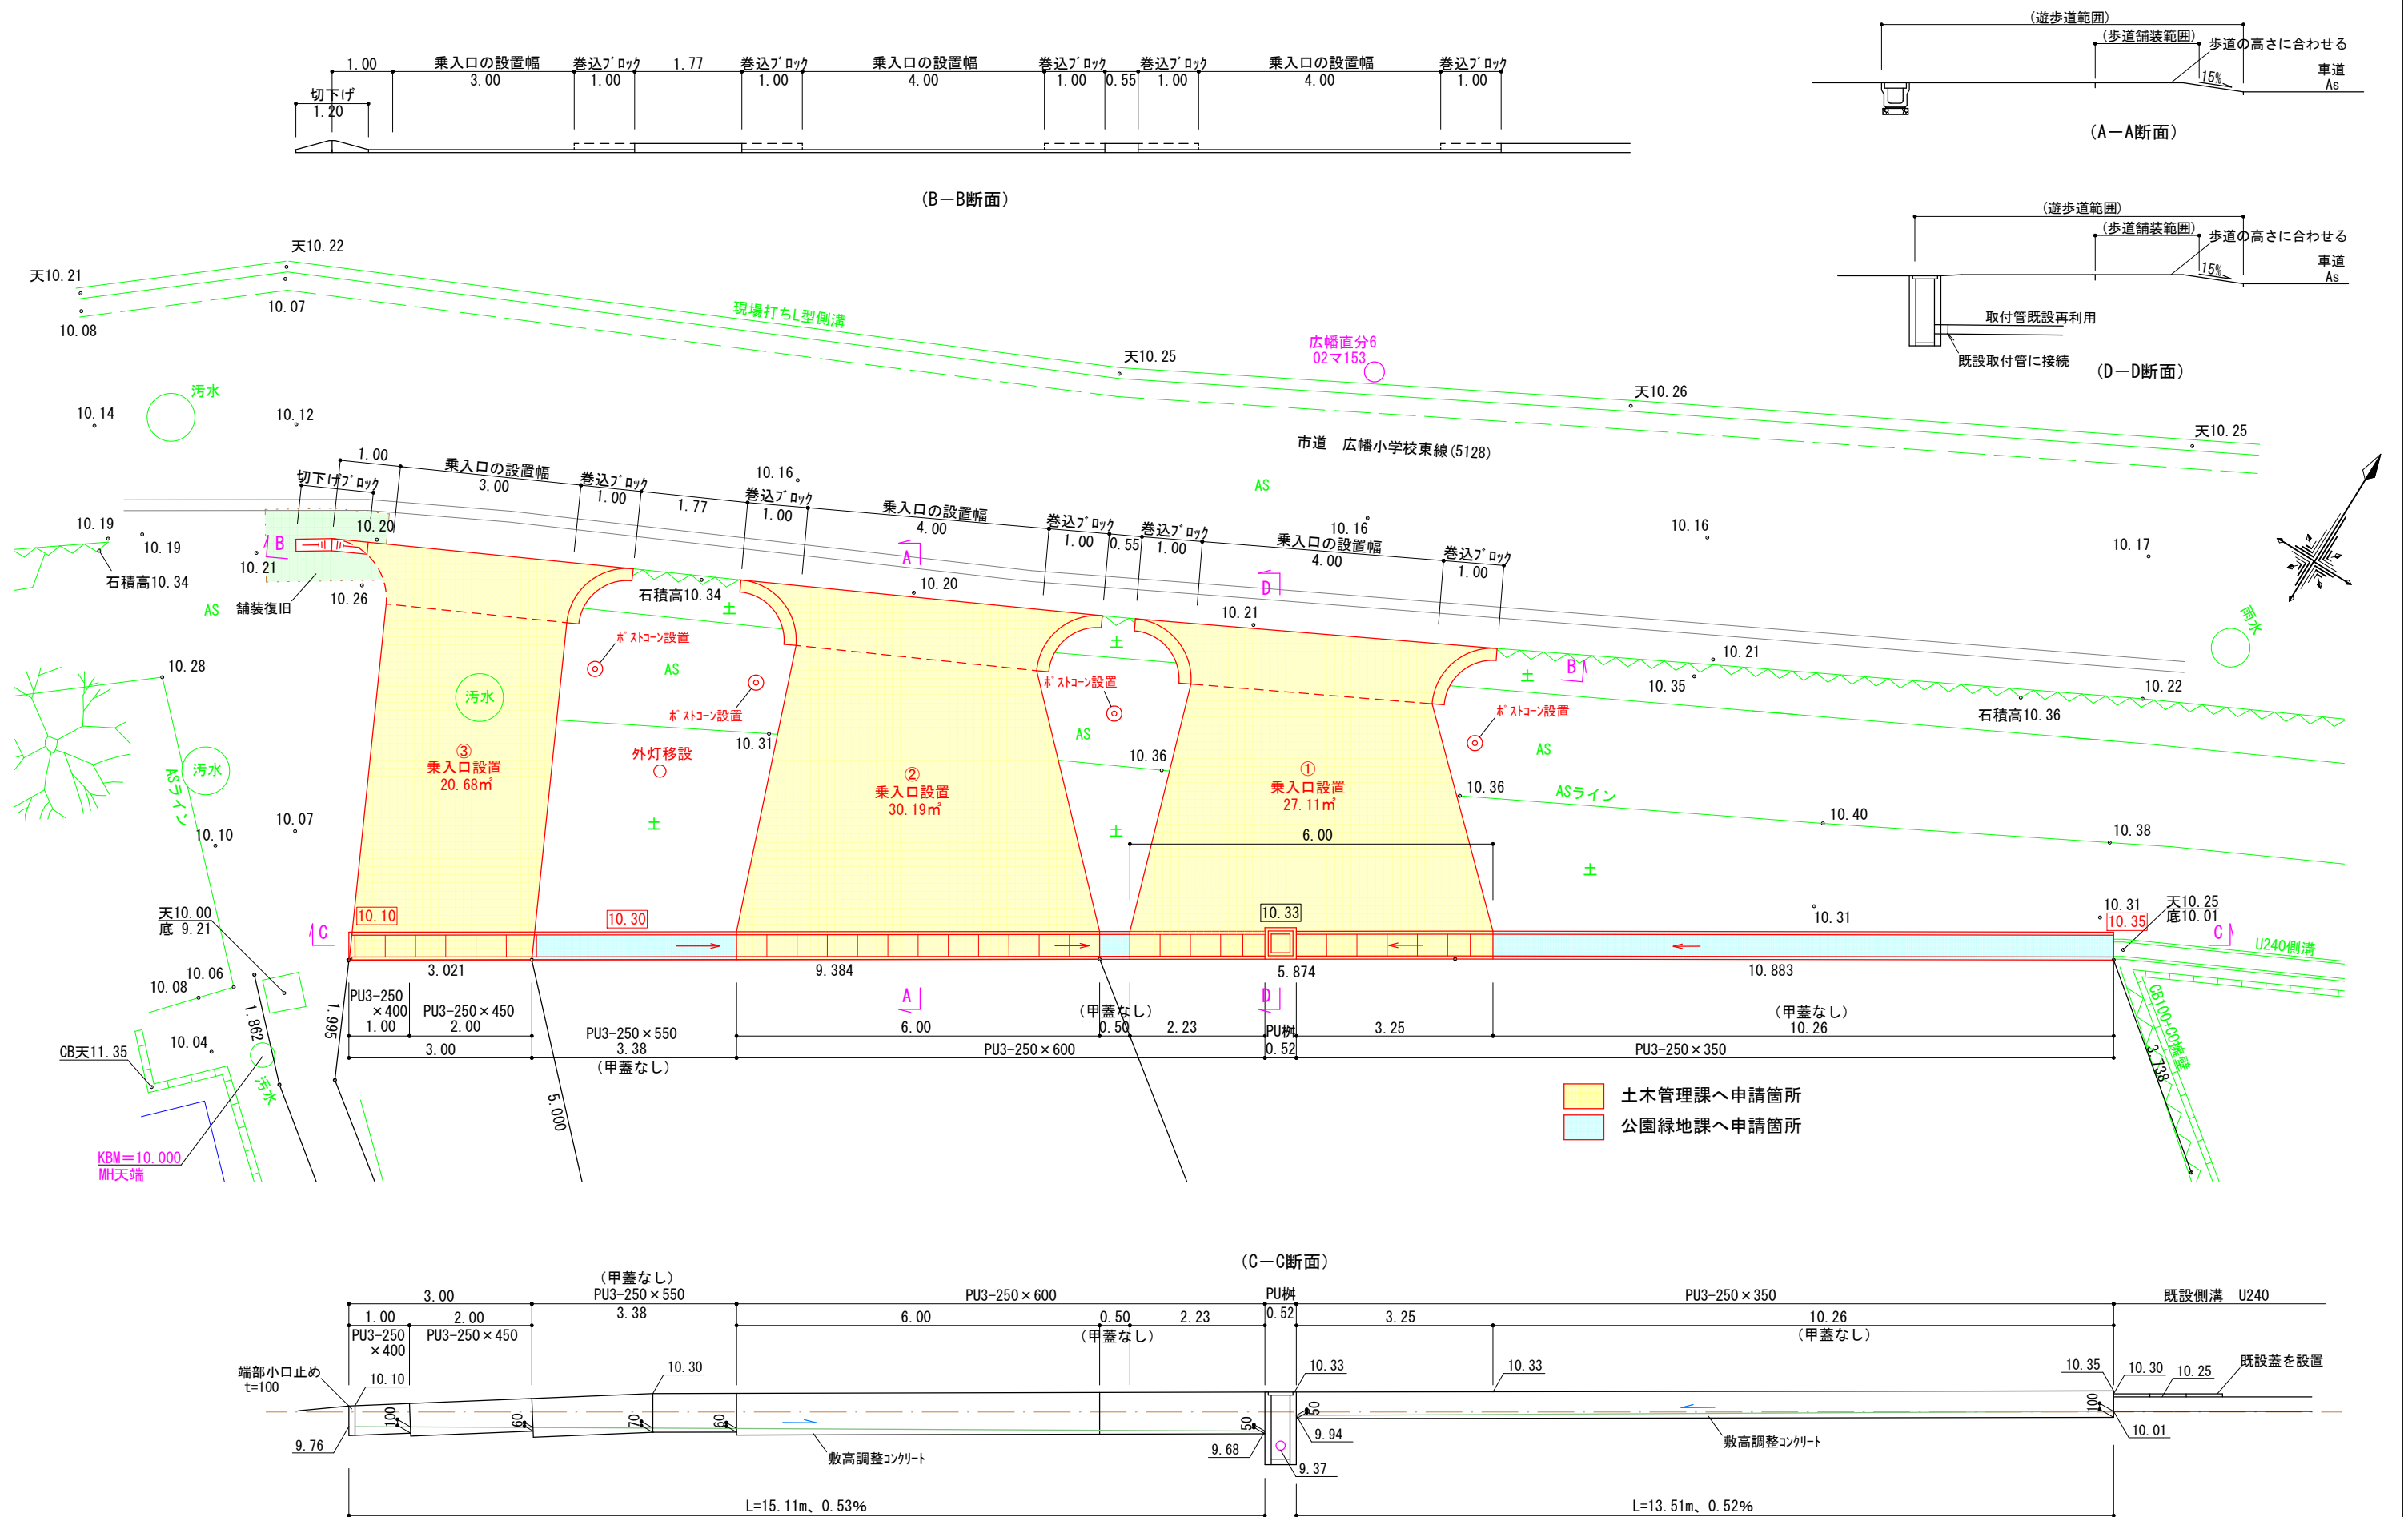

	株式会社セントラルアーキ	二級建築士 愛知県 第30499号 本間秀樹	作成者	申請地		図面番号 01
			岡崎市柿田町7番1外4筆	造成工事		
	岡崎市東明大寺町11番地2 TEL 0564-87-2727 FAX 0564-87-2728		作成年月日	図面名称	縮尺	
			令和 4年 5月 16日	承認工事	1/100	



擁壁展開図

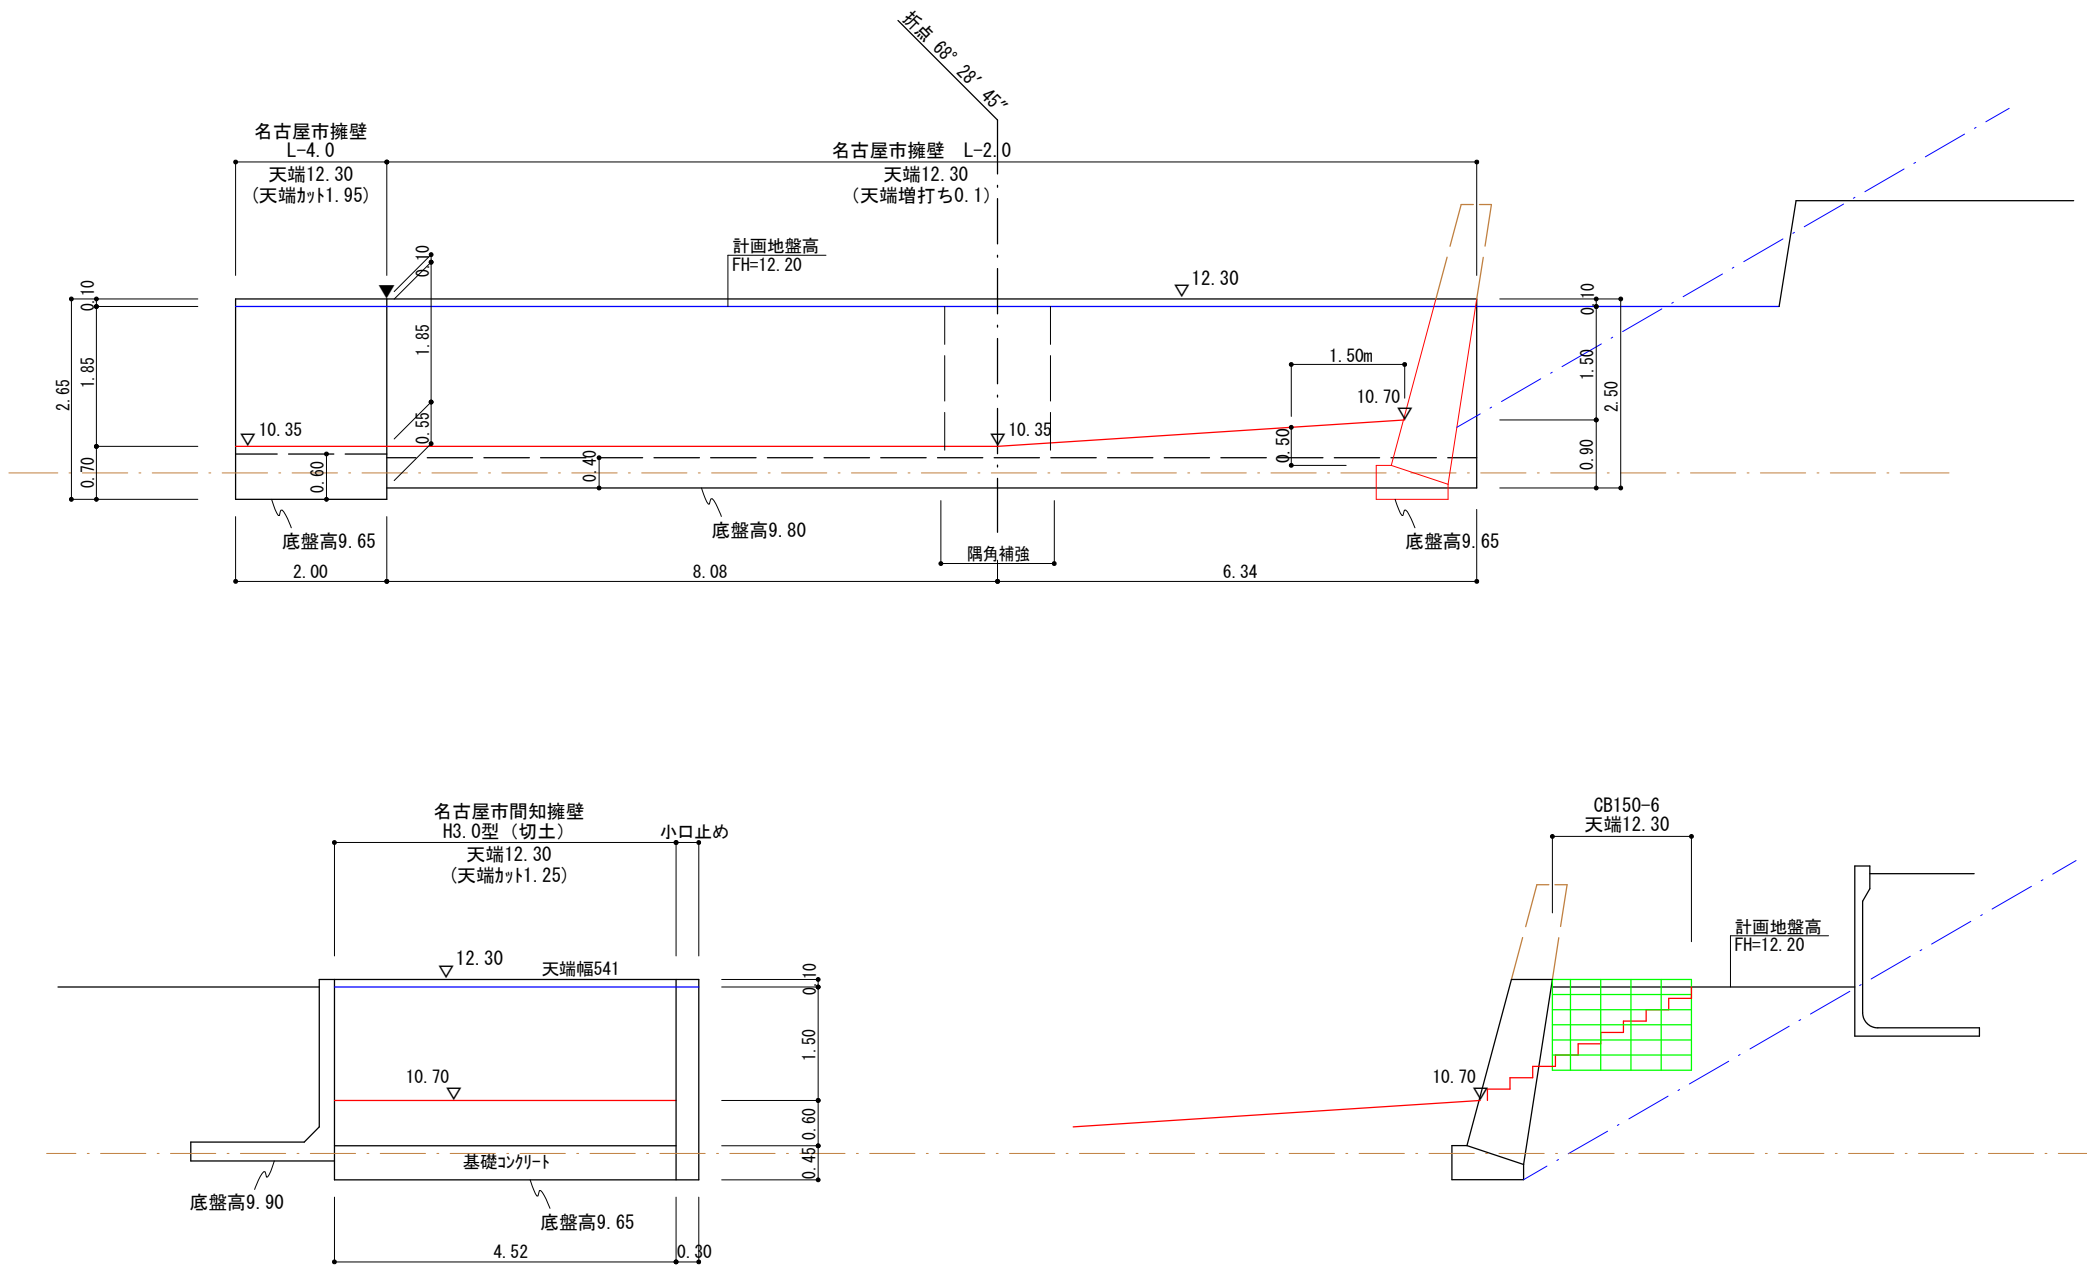

※水抜穴（1箇所/3㎡、塩ビ管φ75）を千鳥に設置します。
※床付け時に地盤調査を行い、地耐力不足の場合は地盤改良等を行います。
※伸縮目地は底盤まで切断します。

凡 例	
	計画地盤線
	前面地盤線
	根入れ基準高
	伸縮目地位置
	標高



擁壁展開図

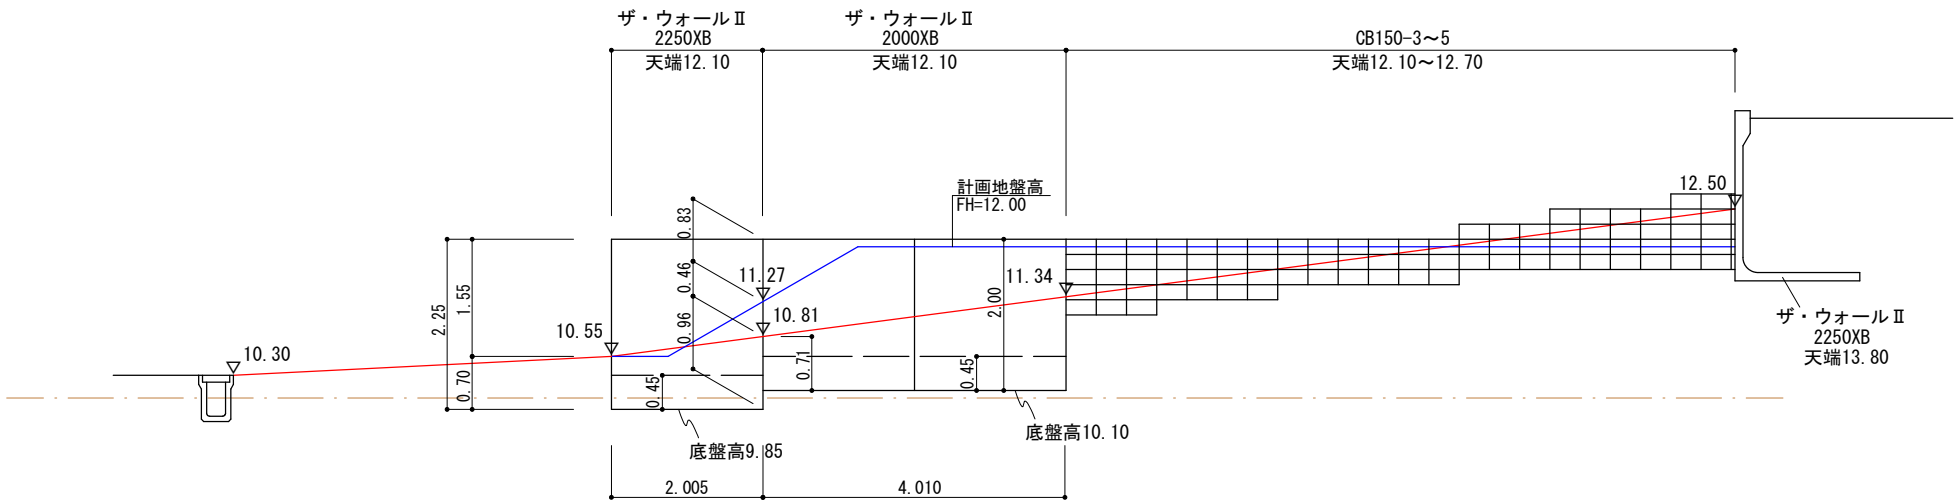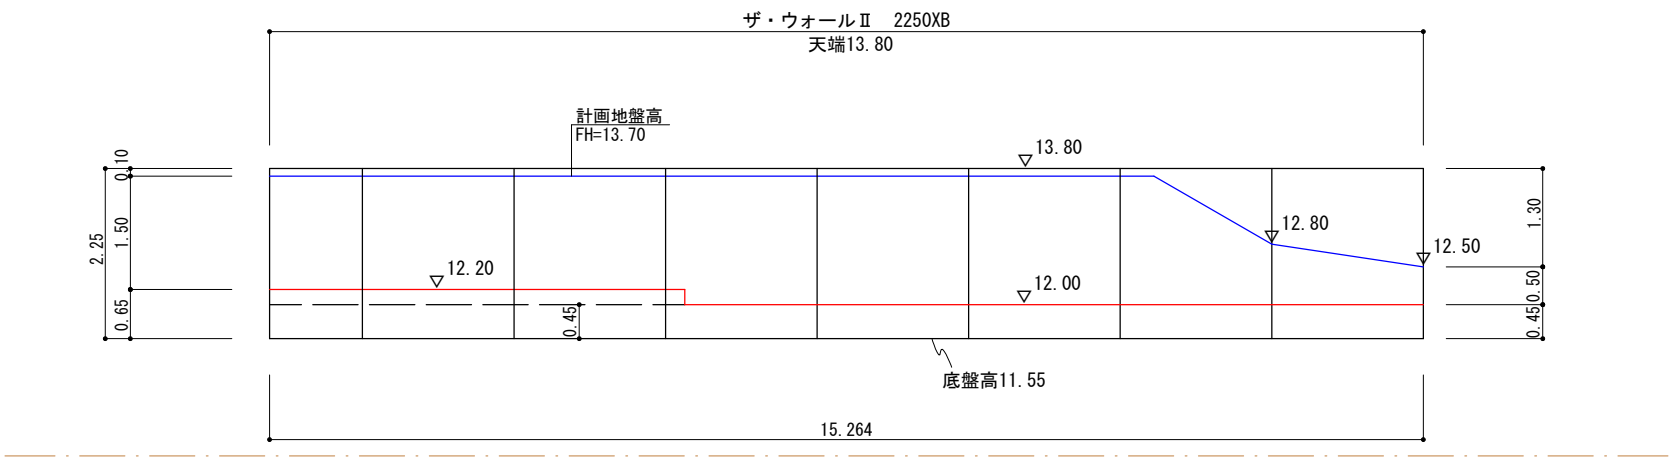

※水抜穴（1箇所/3㎡、塩ビ管φ75）を千鳥に設置します。
※床付け時に地盤調査を行い、地耐力不足の場合は地盤改良等を行います。
※伸縮目地は底盤まで切断します。

凡 例	
—	計画地盤線
—	前面地盤線
—	根入れ基準高
▼	伸縮目地位置
▽	標高

	株式会社セントラルアーキ	二級建築士 愛知県 第30499号 本間秀樹	作成者	申請地		図面番号	
			岡崎市柿田町7番1外4筆		造成工事		
			作成年月日	図面名称	縮尺		
	岡崎市東明大寺町11番地2 TEL 0564-87-2727 FAX 0564-87-2728		令和 4年 7月 13日	擁壁展開図 (2)		1/100	12

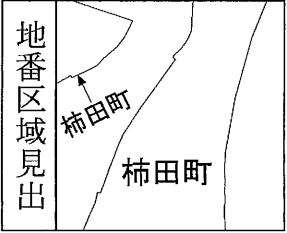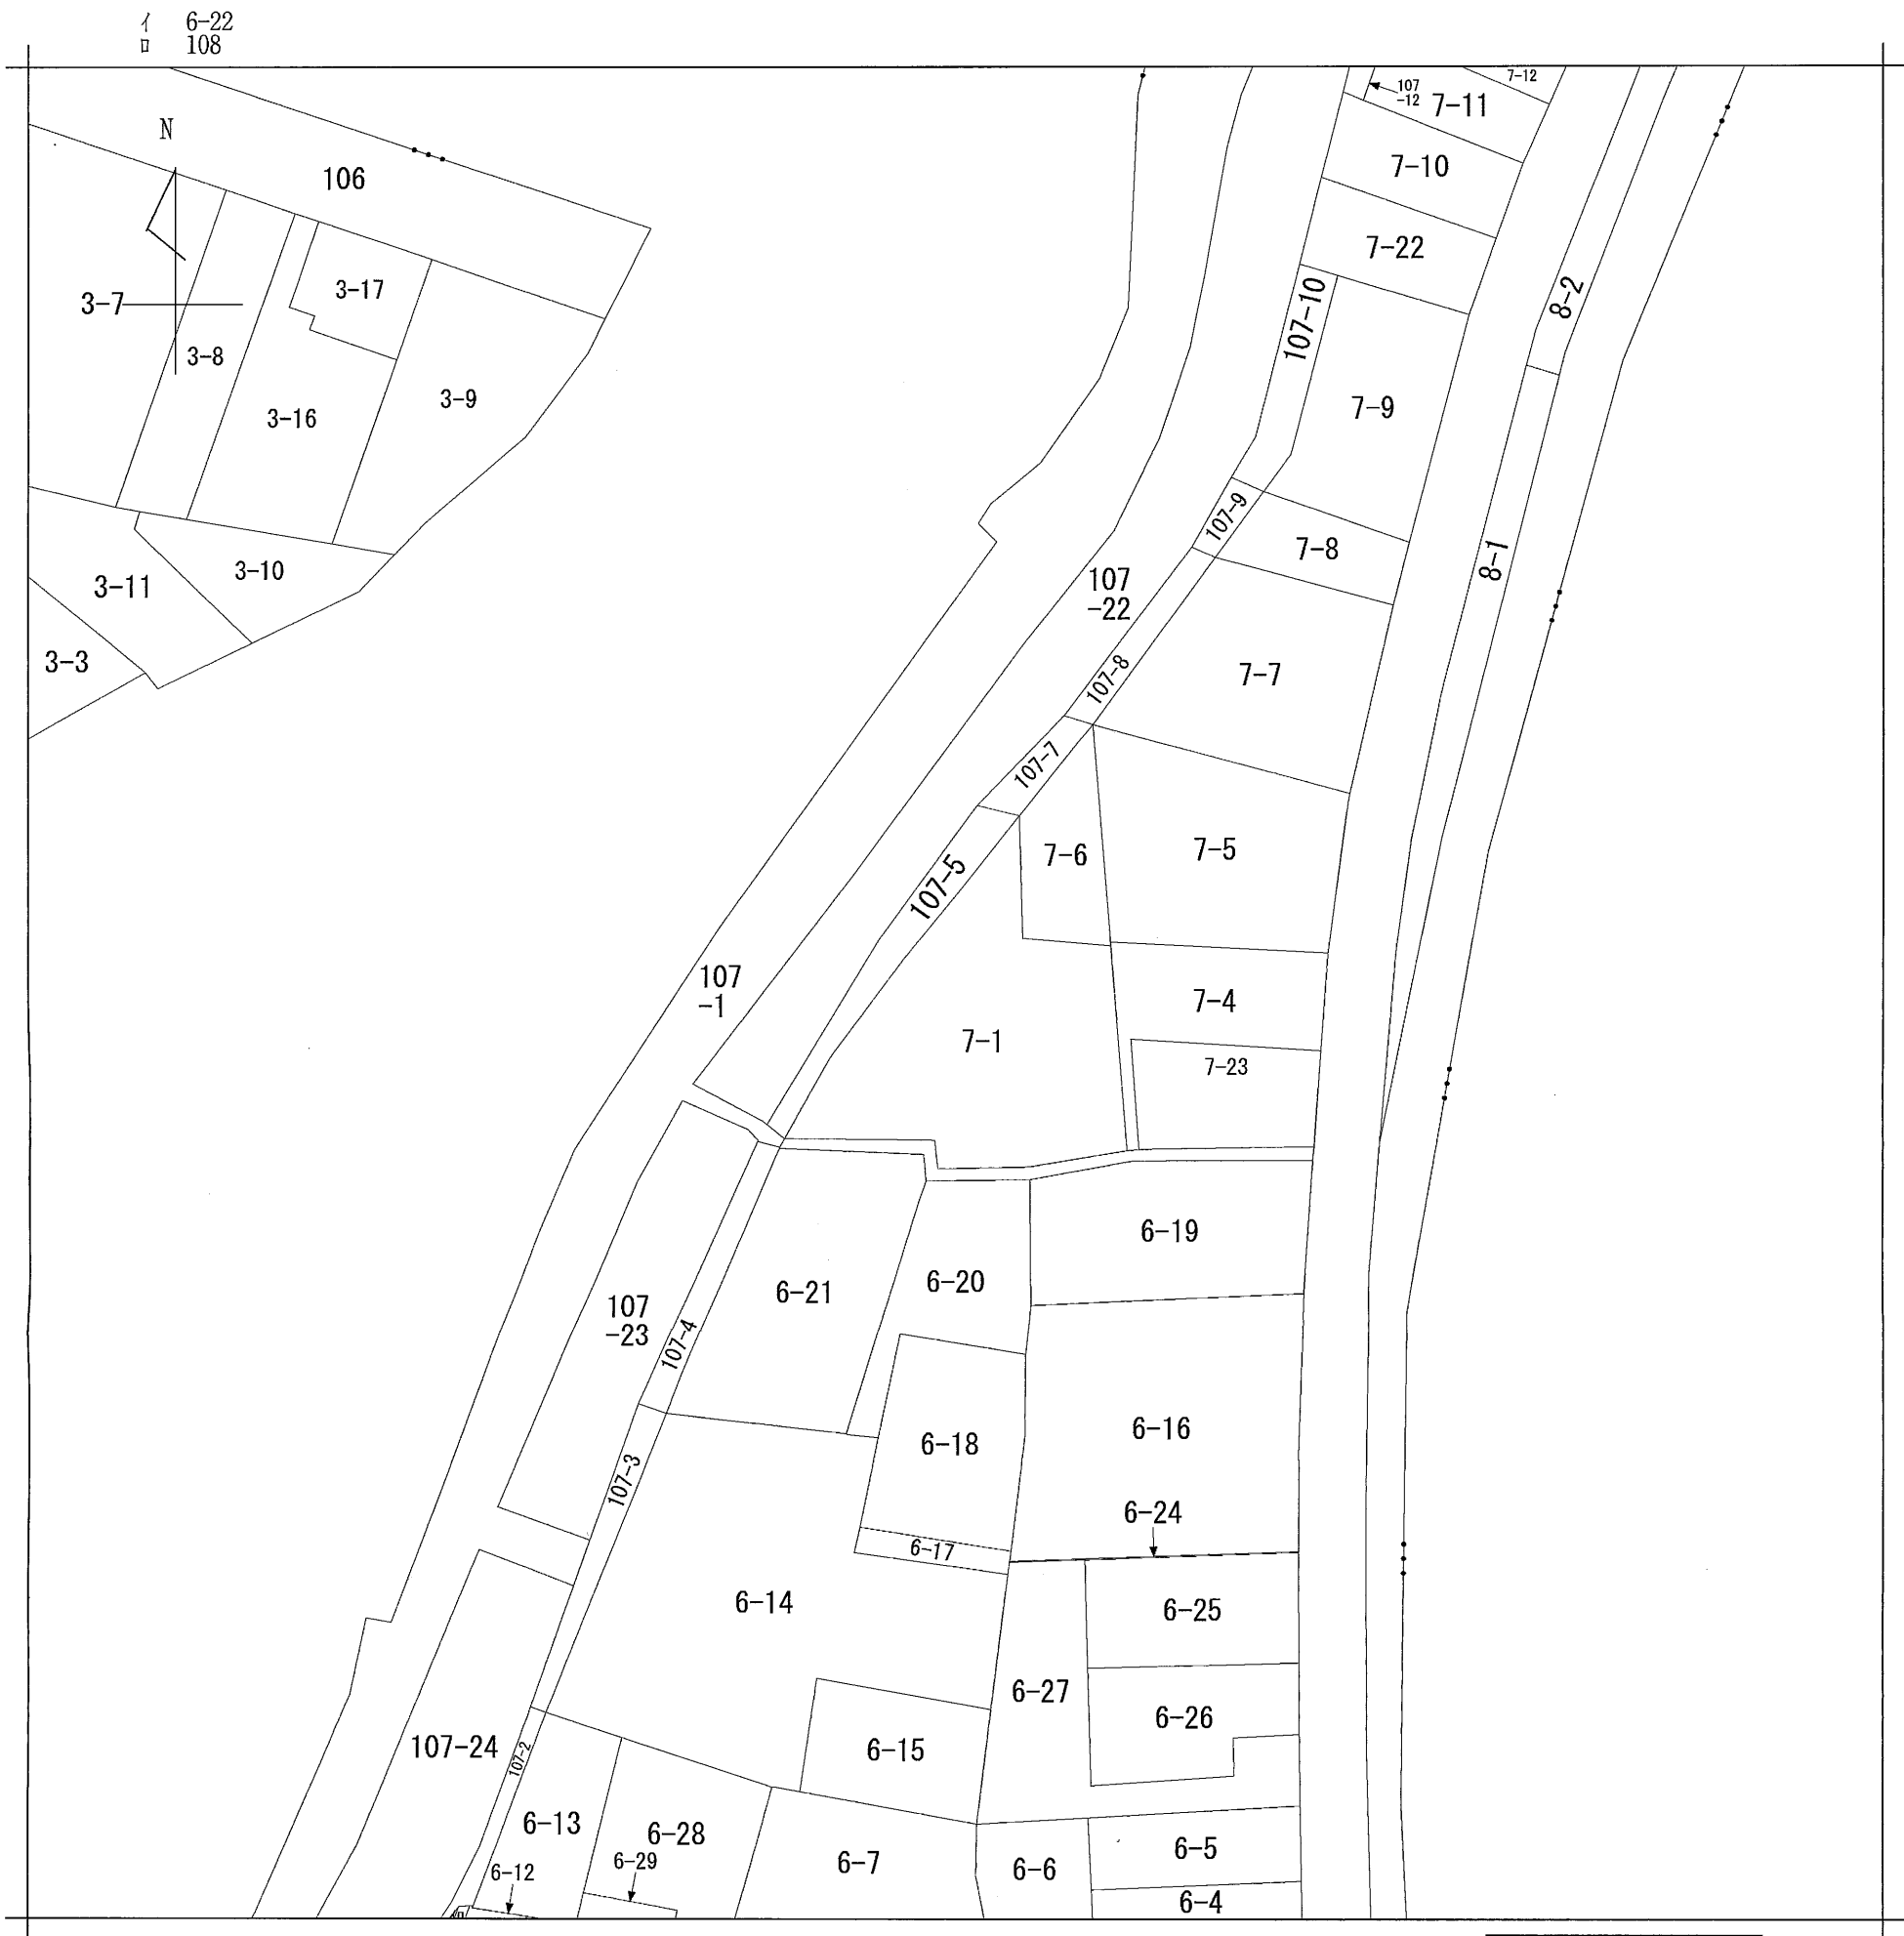

請求部	所在	岡崎市柿田町				地番	7番1			
出力縮尺	1/600	精度区分		座標系番号又は記号		分類	地図に準ずる図面		種類	旧土地台帳附属地図
作成年月日					備付年月日(原図)			補記事項		