
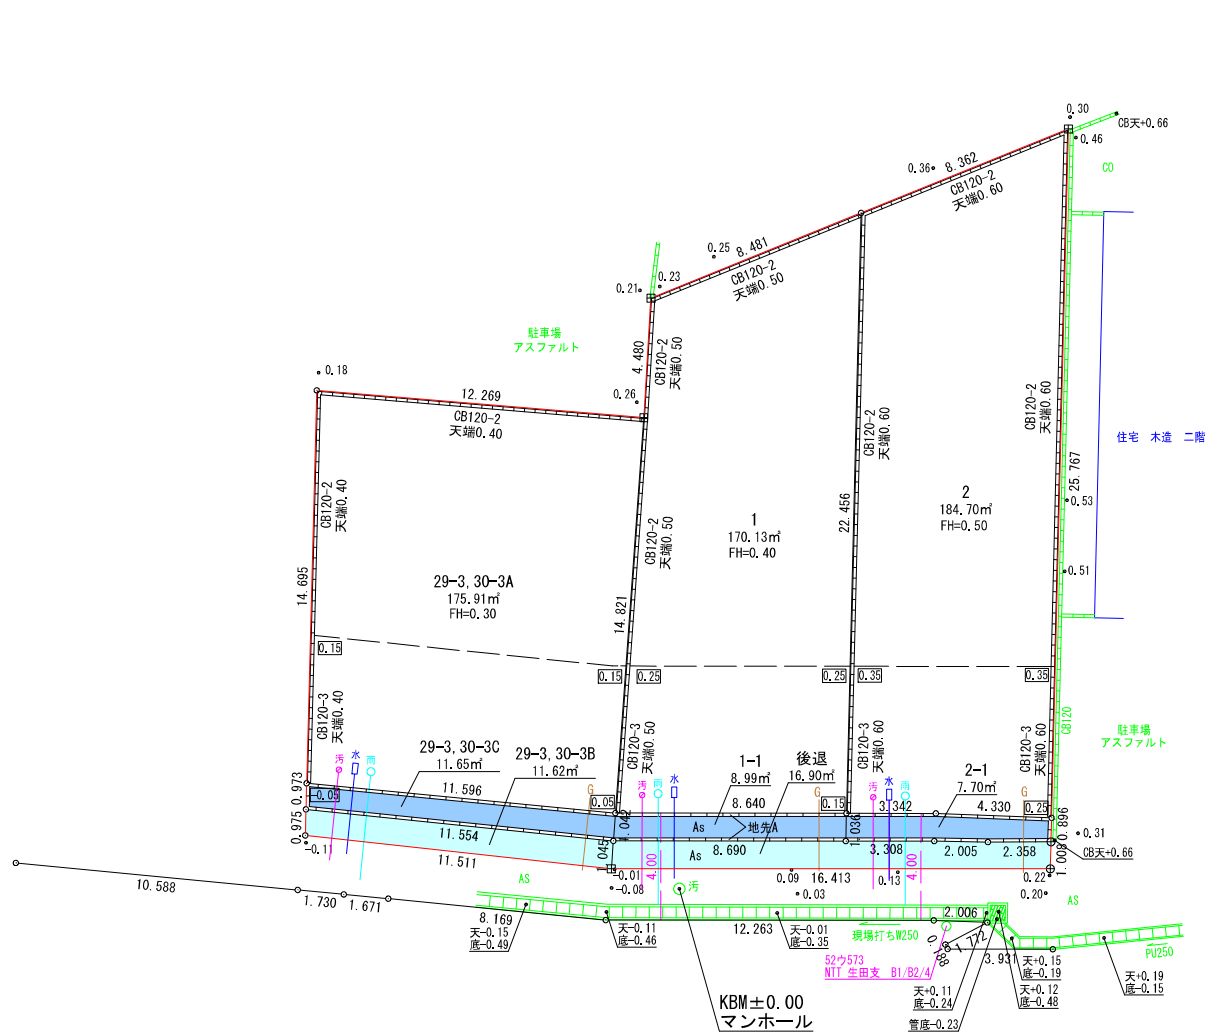


地 番	面 積
1	170.1350090 m ²
1-1	8.9962910 m ²
2	184.7084080 m ²
2-1	7.7000720 m ²
29-3, 30-3A	175.9196555 m ²
29-3, 30-3C	11.6535355 m ²
29-3, 30-3B	11.6285145 m ²
後退	16.9007505 m ²

総合計面積	587.6422360 m ²
-------	----------------------------

境界点	境界線の種類
田	コンクリート杭
☒	プラスチック杭
☒	金 風 標
⊕	鉄 線
⊖	刻 印
○	計 算 点

イ 道 35-1 ハ 26-4

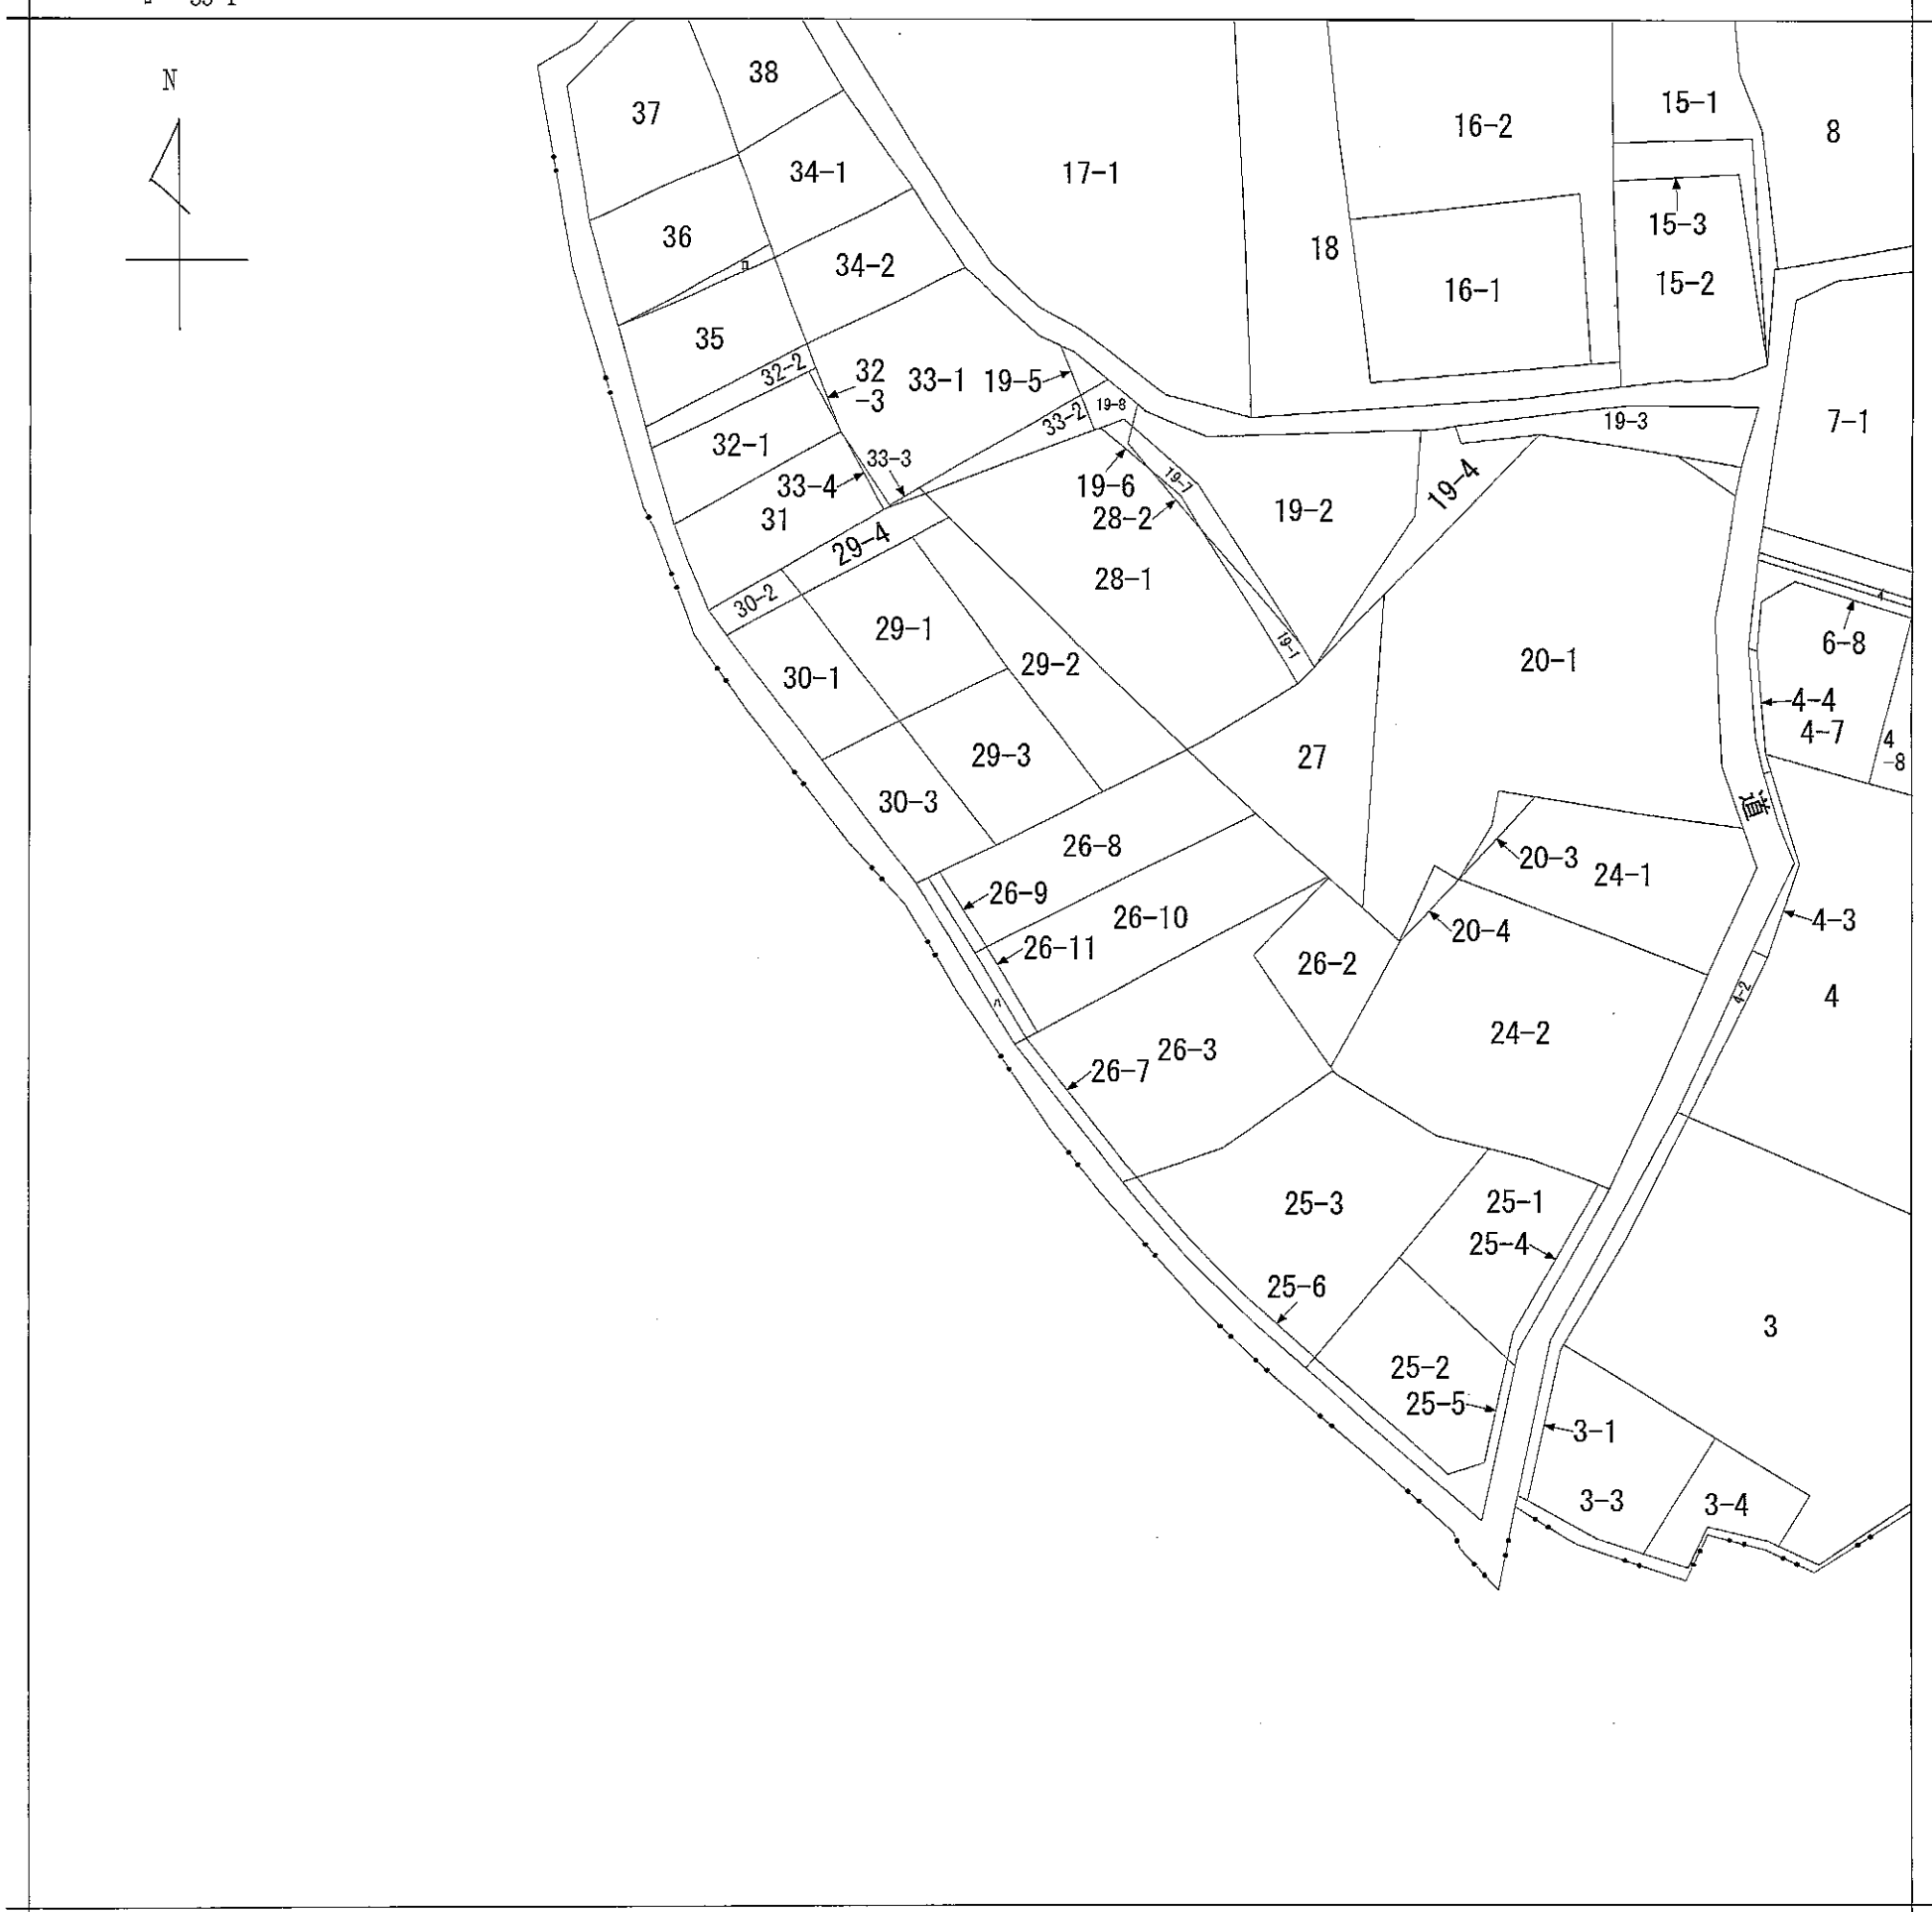

地番区域見出
美合町
字西屋敷

請 求 部 分	所 在	岡崎市美合町字西屋敷				地 番	26番4			
出 力 縮 尺	1/600	精 度 区 分		座 標 系 又 は 記 号		分 類	地図に準ずる図面		種 類	旧土地台帳附属地図
作 成 年 月 日	明治22年4月			備 付 年 月 日 (原図)		補 記 事 項				

地番	26-4, 26-8~26-11
----	---------------------

土地の所在 岡崎市美合町字西屋敷


全2枚の内1

地 番	A26-4		
測 点	X _n	Y _n	(X _{n+1} - X _{n-1}) Y _n
SB9	-119060. 789	2641. 190	6700. 699030
SB1	-119058. 596	2640. 321	10759. 308075
SB2	-119056. 714	2639. 627	13105. 748055
189	-119053. 631	2638. 424	29492. 303472
SB5	-119045. 536	2635. 264	20515. 530240
103	-119045. 846	2634. 266	-41086. 646802
D21	-119061. 133	2640. 242	-39453. 136206
	倍 面 積		33. 805864
	面 積		16. 9029320
	地 積		16. 90 m ²

地 番	B26-8		
測 点	X _n	Y _n	(X _{n+1} - X _{n-1}) Y _n
188	-119045. 616	2660. 507	36778. 848768
94	-119039. 454	2654. 678	12689. 360840
95	-119040. 836	2650. 416	-15300. 851568
184	-119045. 227	2636. 260	-32800. 346920
190	-119053. 278	2639. 398	-1026. 725822
	倍 面 積		340. 285298
	面 積		170. 1426490
	地 積		170. 14 m ²

この地積測量図は世界測地系に基づく成果である				
座標系番号		(Ⅶ) 系		
基準点の種類	基準点の名称	X	座 標	Y 座 標
街区多角点補助点	8A337	-119021.264		2625.638
街区多角点補助点	8A338	-119104.584		2667.823

測 地 系	世界測地系
平面直角座標系の記号	VII
測量の年月日	令和4年7月25日

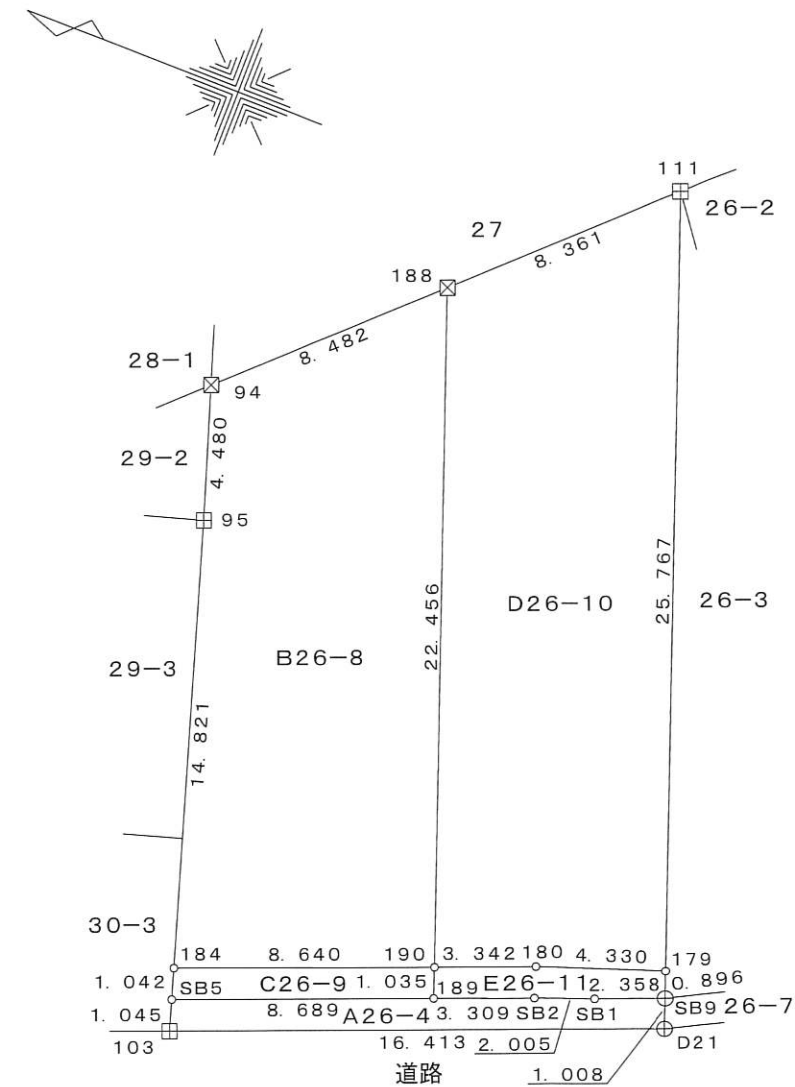

凡 例	杭 の 種 類
田	コンクリート杭
☒	プラスチック杭
☒	金属標
⊕	鉚
⊖	刻 印

作 成 者	刈谷市半城土西町一丁目7番地7 土地家屋調査士 杉 浦 信一郎 (令和 4 年 10 月 9 日作成)
-------	---

縮尺	1
----	---

申請人

シティーホーム株式会社

縮尺	$\frac{1}{250}$
----	-----------------

地番	26-4, 26-8~26-11
----	---------------------

土地積測在量図

土地の所在 岡崎市美合町字西屋敷

全2枚の内2

地番	C26-9		
測点	X _n	Y _n	(X _{n+1} -X _{n-1}) Y _n
190	-119053.278	2639.398	22181.500792
184	-119045.227	2636.260	20409.924920
SB5	-119045.536	2635.264	-22146.758656
189	-119053.631	2638.424	-20426.678608
		倍面積	17.988448
		面積	8.9942240
		地積	8.99 m ²

地番	D26-10		
測点	X _n	Y _n	(X _{n+1} -X _{n-1}) Y _n
111	-119051.690	2666.254	39639.198218
188	-119045.616	2660.507	-4224.885116
190	-119053.278	2639.398	-28442.152848
180	-119056.392	2640.612	-19025.609460
179	-119060.483	2642.033	12422.839166
		倍面積	369.389960
		面積	184.6949800
		地積	184.69 m ²

地番	E26-11		
測点	X _n	Y _n	(X _{n+1} -X _{n-1}) Y _n
179	-119060.483	2642.033	11617.019101
180	-119056.392	2640.612	19025.609460
190	-119053.278	2639.398	7287.377878
189	-119053.631	2638.424	-9065.624864
SB2	-119056.714	2639.627	-13105.748055
SB1	-119058.596	2640.321	-10759.308075
SB9	-119060.789	2641.190	-4983.925530
		倍面積	15.399915
		面積	7.6999575
		地積	7.69 m ²

総計 388.4347425

作成者

刈谷市半城土西町一丁目7番地7
土地家屋調査士 杉浦 信一郎

(令和4年10月9日作成)

縮尺

1

申請人

シティーホーム株式会社

縮尺

1