



平面図 S=1/200

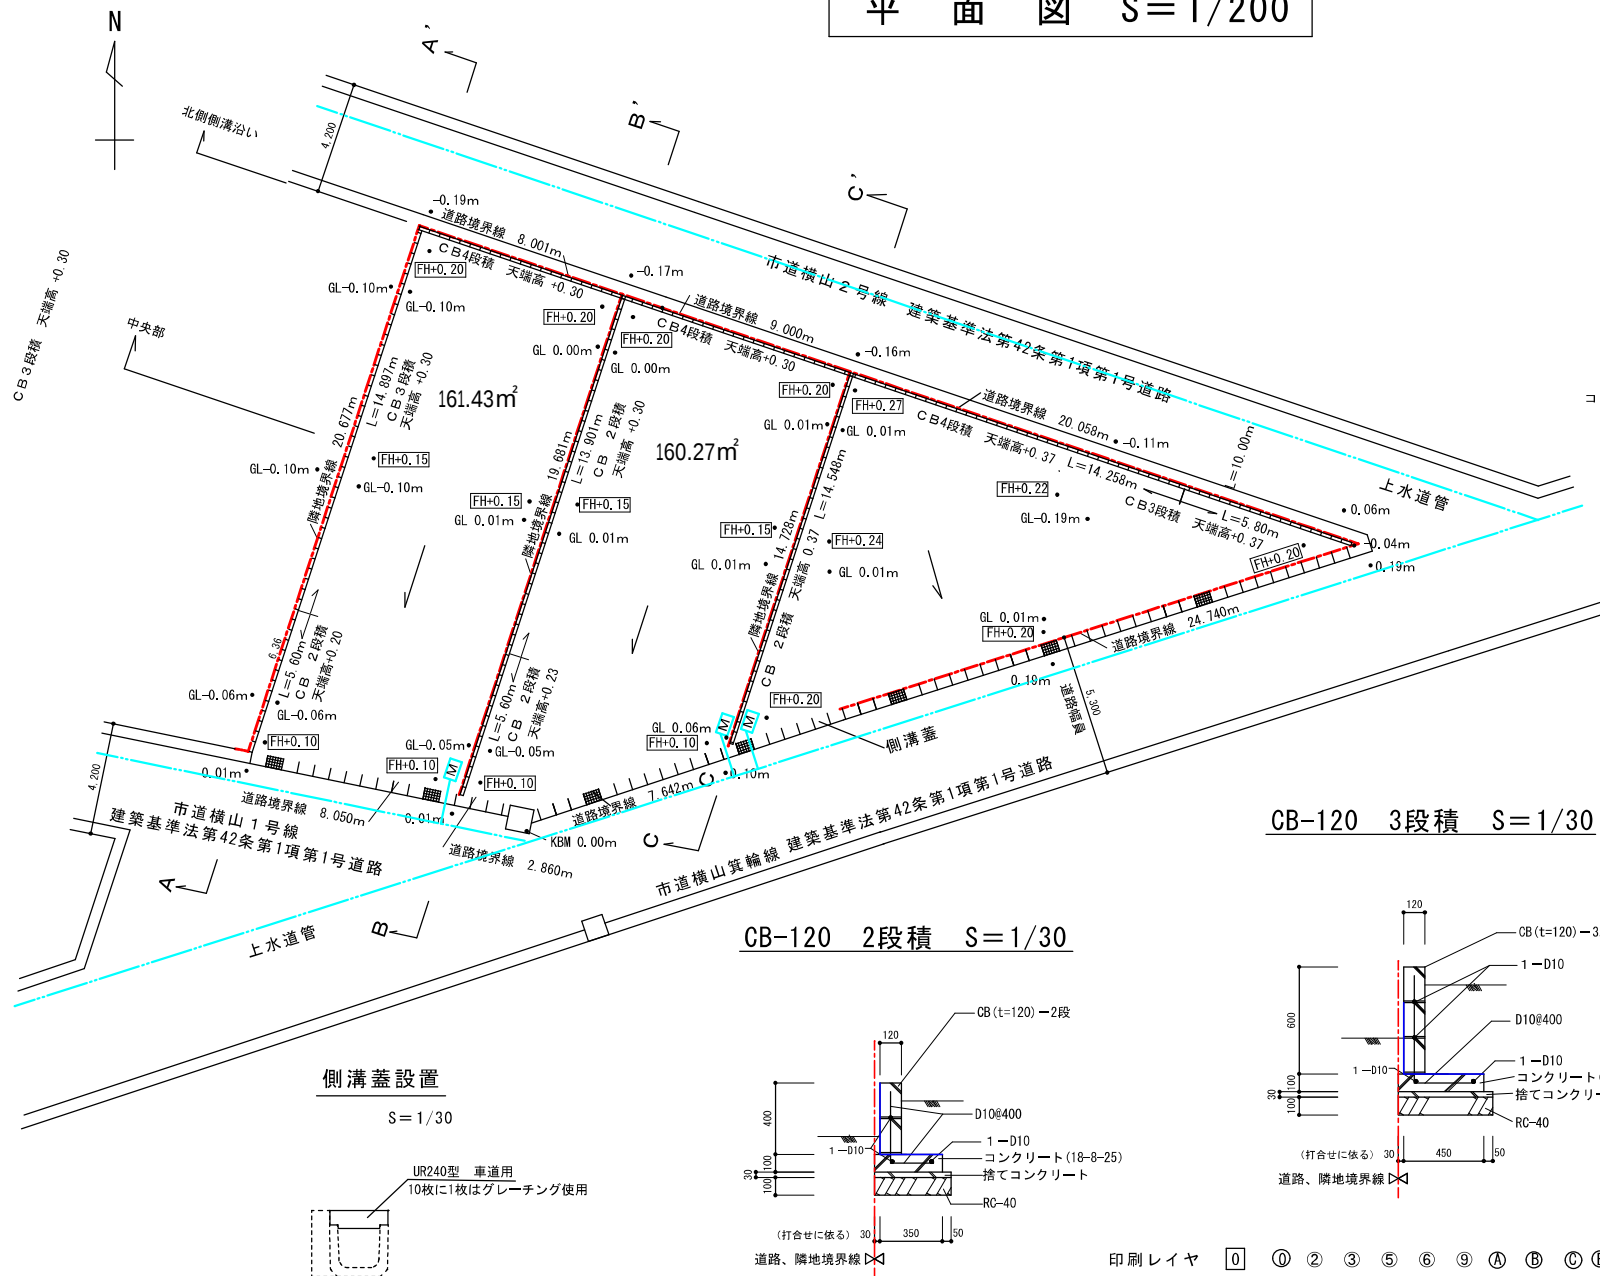


CB-150 4段積 S=1/30

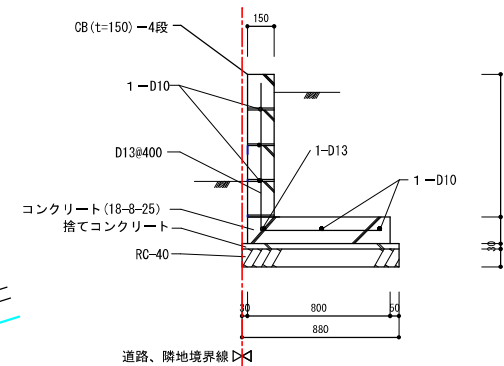


凡 例 (平面図)	
---	隣地境界線
	計画建物
←	排水方向
—	雨水排水管φ100
○	雨水排水マス
□	最終雨水排水マス
—	污水管φ75
○	污水マス
—	給水管
M	水道メーター
↔	出入口
Co	コンクリート舗装
	盛 土

CB-120 3段積 S=1/30

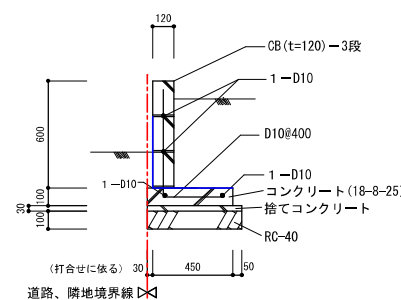


CB-120 2段積 S=1/30

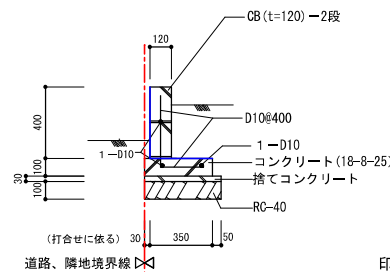

側溝蓋設置

S=1/30

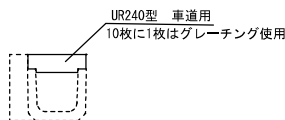

印刷レイヤ 0 ① ② ③ ⑤ ⑥ ⑨ A B C E
2 ⑩

図面名称
平面図、構造図

申請場所
安城市横山町横山329-1他

申請者 シティーホーム(株)
岡崎市六名本町2番地20

作成年月日
令和4年11月12日


図面番号

横断図 S=1/100


西

東

北側側溝沿い

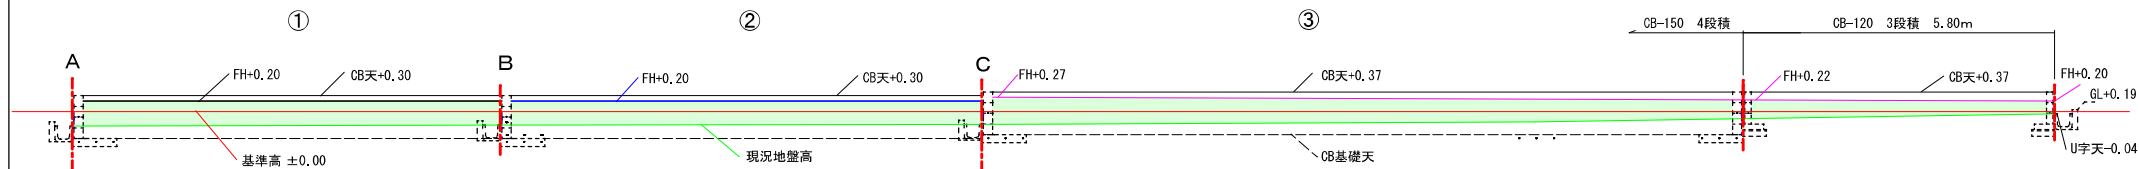


中央部

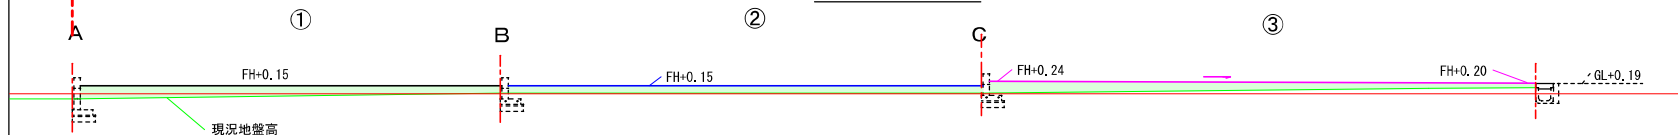


南

北


A-A'

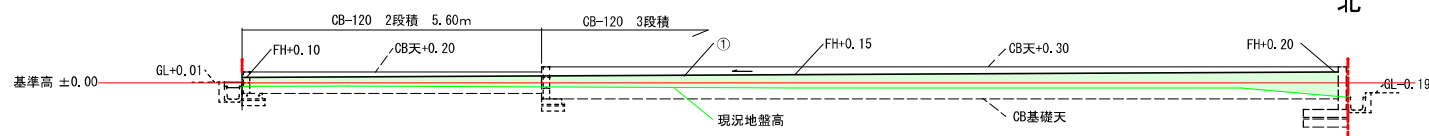

B-B'

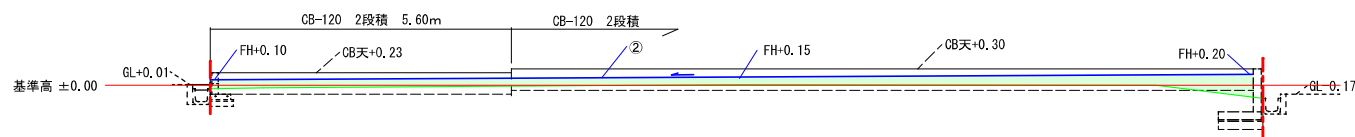

C-C'

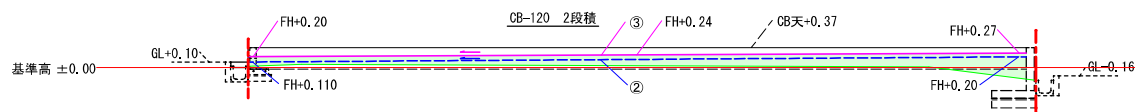

凡 例

—	基準高 ±0.00
—	現況地盤高 GL
----	道路高・既設側溝
— ①	計画高 FH
— ②	計画高 FH
— ③	計画高 FH
—	CB天端高
----	CB基礎天端高
----	CBイメージ図
■	盛 土

印刷レイヤ ① ② ③ ④

図面名称
平面図、構造図、横断図

申請場所
安城市横山町横山329-1他

申請者 シティーホーム(株)
岡崎市六名本町2番地20

作成年月日
令和4年11月12日

図面番号