


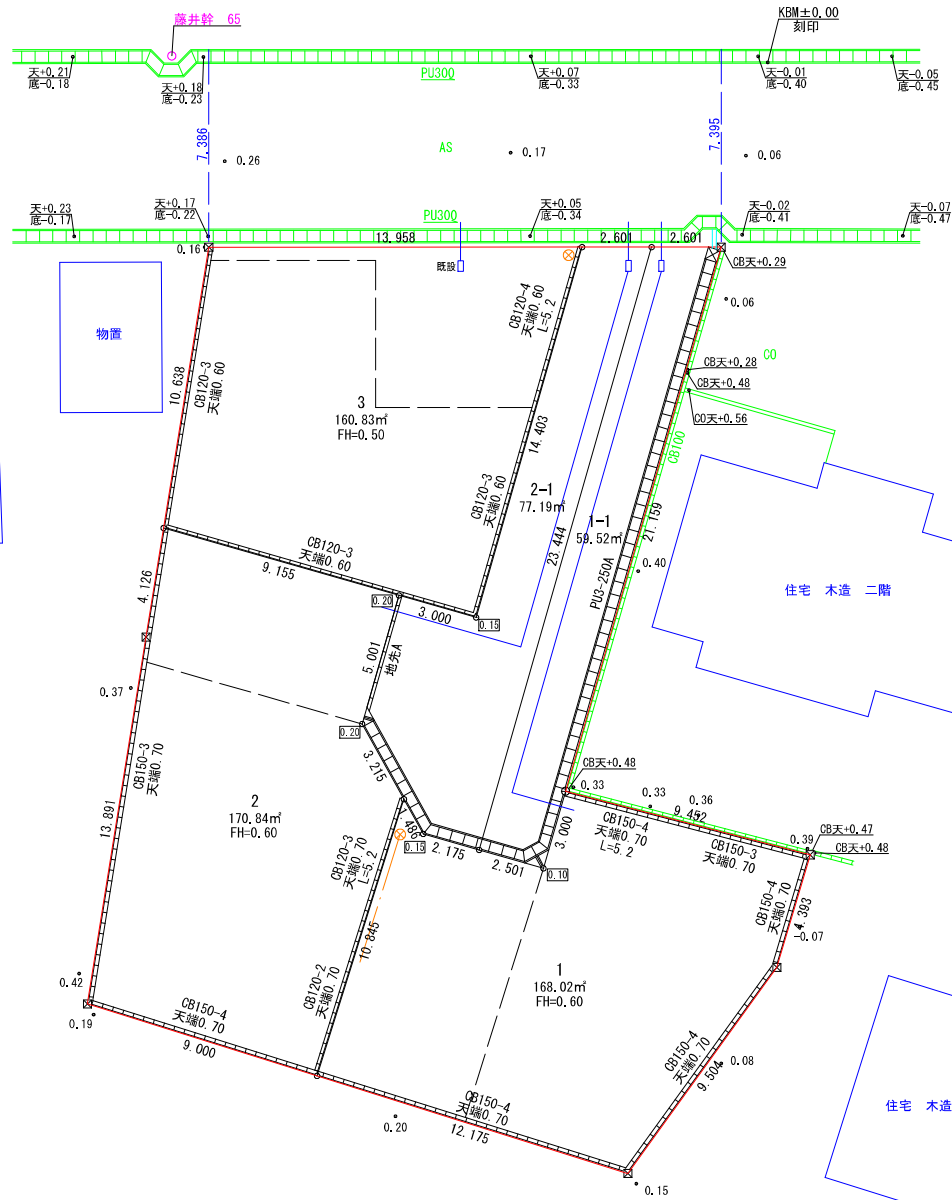



地 番	面 積
1	168.0258320 m ²
1-1	59.5226690 m ²
2	170.8413120 m ²
2-1	77.1906385 m ²
3	160.8398530 m ²

総合計面積	636.4203045 m ²
-------	----------------------------

境界点	境界線の種類
田	コンクリート杭
☒	プラスチック杭
☒	金 属 標
⊕	鉄
⊖	刻 印
○	計 算 点

現場名	安城市藤井町西山193番1、193番2	
図面名称	計 画 平 面 図	
縮尺	1/200	作成年月日 令和 4年11月 3日

192-4

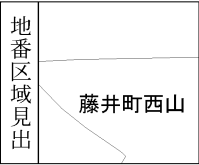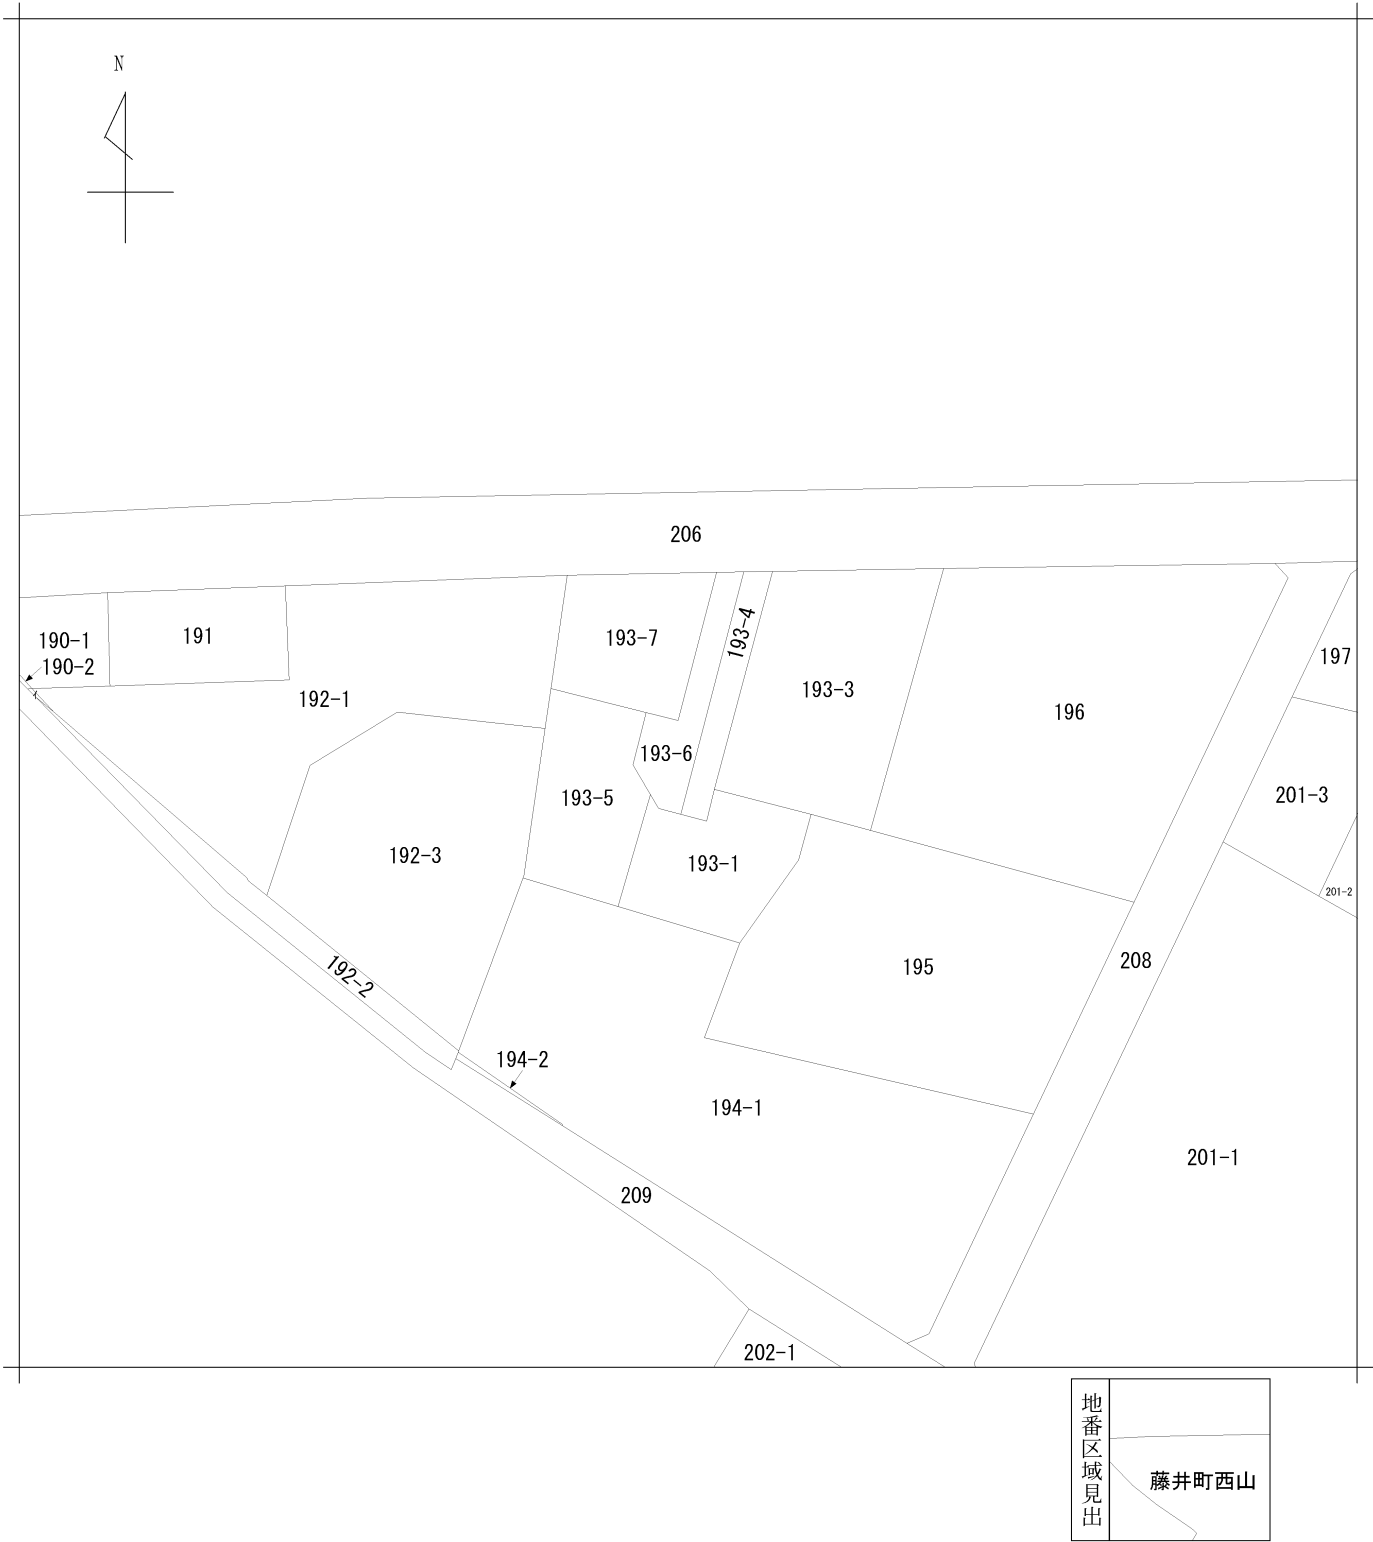

請求部	所在	安城市藤井町西山					地番	193番6		
出力尺	1/500	精度区		座標系番号又は記号		分類	地図に準ずる図面（国調法19-5指定）		種類	土地改良所在図
作成年月日	昭和52年2月16日				備付年月日(原図)	昭和52年3月11日		補記事項		


地番	193-1、193-4 ないし193-7	地積測量図
土地の所在	安城市藤井町西山	

求積表

地番	(A) 193-1			
N0	Xn	Yn	Xn・(Yn+1-Yn-1)	距離
HA. 20-1	-122601.750	-7808.615	1223075.058000	3.000
A1	-122604.631	-7809.455	397361.609071	2.501
A2	-122603.930	-7811.856	550491.645700	2.175
A3	-122603.321	-7813.945	343779.712084	1.486
A4	-122602.018	-7814.660	492247.102270	10.845
A5	-122612.349	-7817.960	-1017437.272002	12.175
HA. 28	-122616.054	-7806.362	-2109977.057232	9.504
HA. 12	-122608.382	-7800.752	-843913.493306	4.393
HA. 11	-122604.177	-7799.479	964036.643751	9.452
合計			-336.051664	
合計面積			168.0258320	
地積			168.02	m ²

地番	(B) 193-4			
N0	Xn	Yn	Xn・(Yn+1-Yn-1)	距離
A6	-122581.424	-7805.290	1123703.913808	23.444
A2	-122603.930	-7811.856	510645.368450	2.501
A1	-122604.631	-7809.455	-397361.609071	3.000
HA. 20-1	-122601.750	-7808.615	-829523.440500	21.159
HA. 14-1	-122581.437	-7802.689	-407583.278025	2.601
合計			-119.045338	
合計面積			59.5226690	
地積			59.52	m ²

地番	(C) 193-5			
N0	Xn	Yn	Xn・(Yn+1-Yn-1)	距離
A11	-122591.833	-7823.594	1160454.291178	4.126
HA. 26	-122595.904	-7824.271	360431.957760	13.891
HA. 27	-122609.610	-7826.534	-773789.248710	9.000
A5	-122612.349	-7817.960	-1455899.032026	10.845
A4	-122602.018	-7814.660	-215043.939572	3.215
A10	-122599.198	-7816.206	17776.883710	5.001
A9	-122594.397	-7814.805	905727.405036	9.155
合計			-341.682624	
合計面積			170.8413120	
地積			170.84	m ²

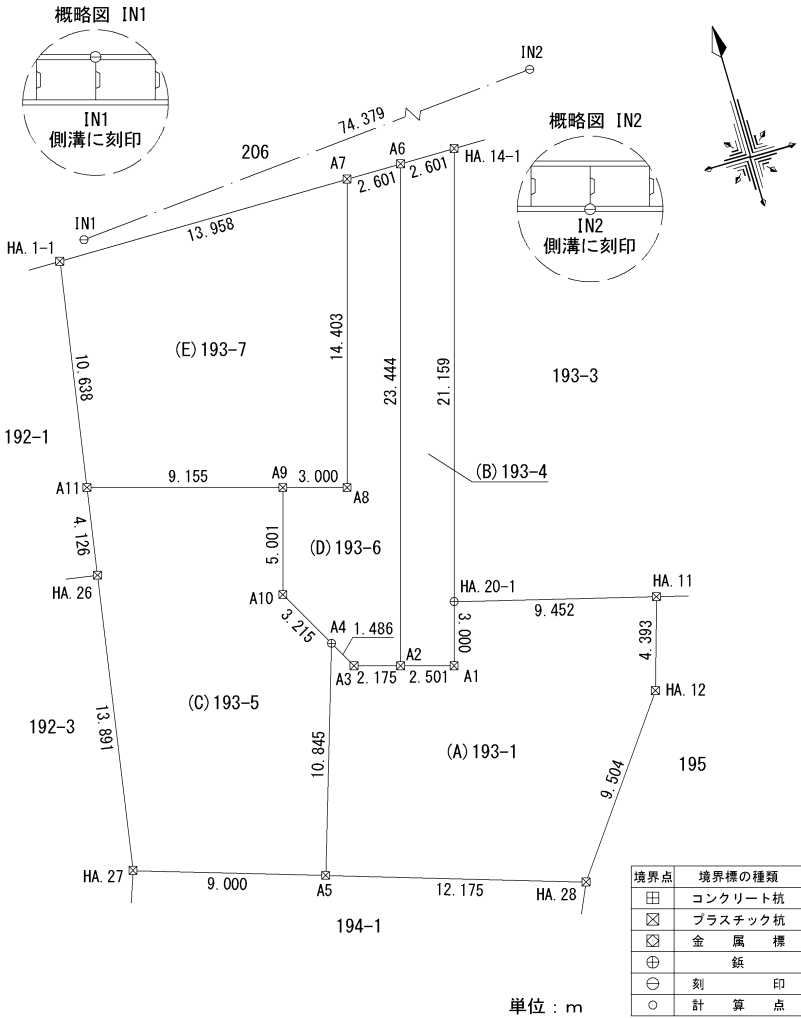

作成者	岡崎市竜美旭町12番地11 土地家屋調査士 池淵 寛太 (令和5年2月1日作成)	縮尺	1/250	申請人	シティーホーム株式会社 代表取締役 増田 直樹	縮尺	1/250
-----	--	----	-------	-----	----------------------------	----	-------

地番	193-1、193-4 ないし193-7	地積測量図
土地の所在	安城市藤井町西山	

全2葉のうち2

地番	(D) 193-6			
N0	Xn	Yn	Xn・(Yn+1-Yn-1)	距離
A7	-122581.410	-7807.891	813327.655350	14.403
A8	-122595.237	-7811.925	847623.468618	3.000
A9	-122594.397	-7814.805	524826.613557	5.001
A10	-122599.198	-7816.206	-17776.883710	3.215
A4	-122602.018	-7814.660	-277203.162698	1.486
A3	-122603.321	-7813.945	-343779.712084	2.175
A2	-122603.930	-7811.856	-1061137.014150	23.444
A6	-122581.424	-7805.290	-486035.346160	2.601
合計			-154.381277	
合計面積			77.1906385	
地積			77.19	m ²

地番	(E) 193-7			
N0	Xn	Yn	Xn・(Yn+1-Yn-1)	距離
HA.1-1	-122581.339	-7821.849	1924894.766317	10.638
A11	-122591.833	-7823.594	-863536.871652	9.155
A9	-122594.397	-7814.805	-1430554.018593	3.000
A8	-122595.237	-7811.925	-847623.468618	14.403
A7	-122581.410	-7807.891	1216497.912840	13.958
合計			-321.679706	
合計面積			160.8398530	
地積			160.83	m ²

総合計面積	636.4203045	m ²
-------	-------------	----------------

測量年月日	令和5年2月1日
座標系	世界測地系 VII系

この測量図面は、世界測地系に基づく成果である。			
座標系番号		(VII)系	
点名	X座標	Y座標	備考
知立	-111488.835	-9757.248	電子基準点
南知多	-139750.167	-20894.352	電子基準点
岡崎A	-120057.117	-62.071	電子基準点
I N 1	-122580.685	-7820.485	側溝に刻印
I N 2	-122574.656	-7746.350	側溝に刻印

作成者	岡崎市竜美旭町12番地11 土地家屋調査士 池淵 寛太 (令和5年2月1日作成)	縮尺	1/	申請人	シティーホーム株式会社 代表取締役 増田 直樹	縮尺	1/
-----	--	----	----	-----	----------------------------	----	----