



※乗入口以外の側溝入れ替え箇所は甲蓋を設置しない事

- 土木管理課へ申請箇所
- 公園緑地課へ申請箇所

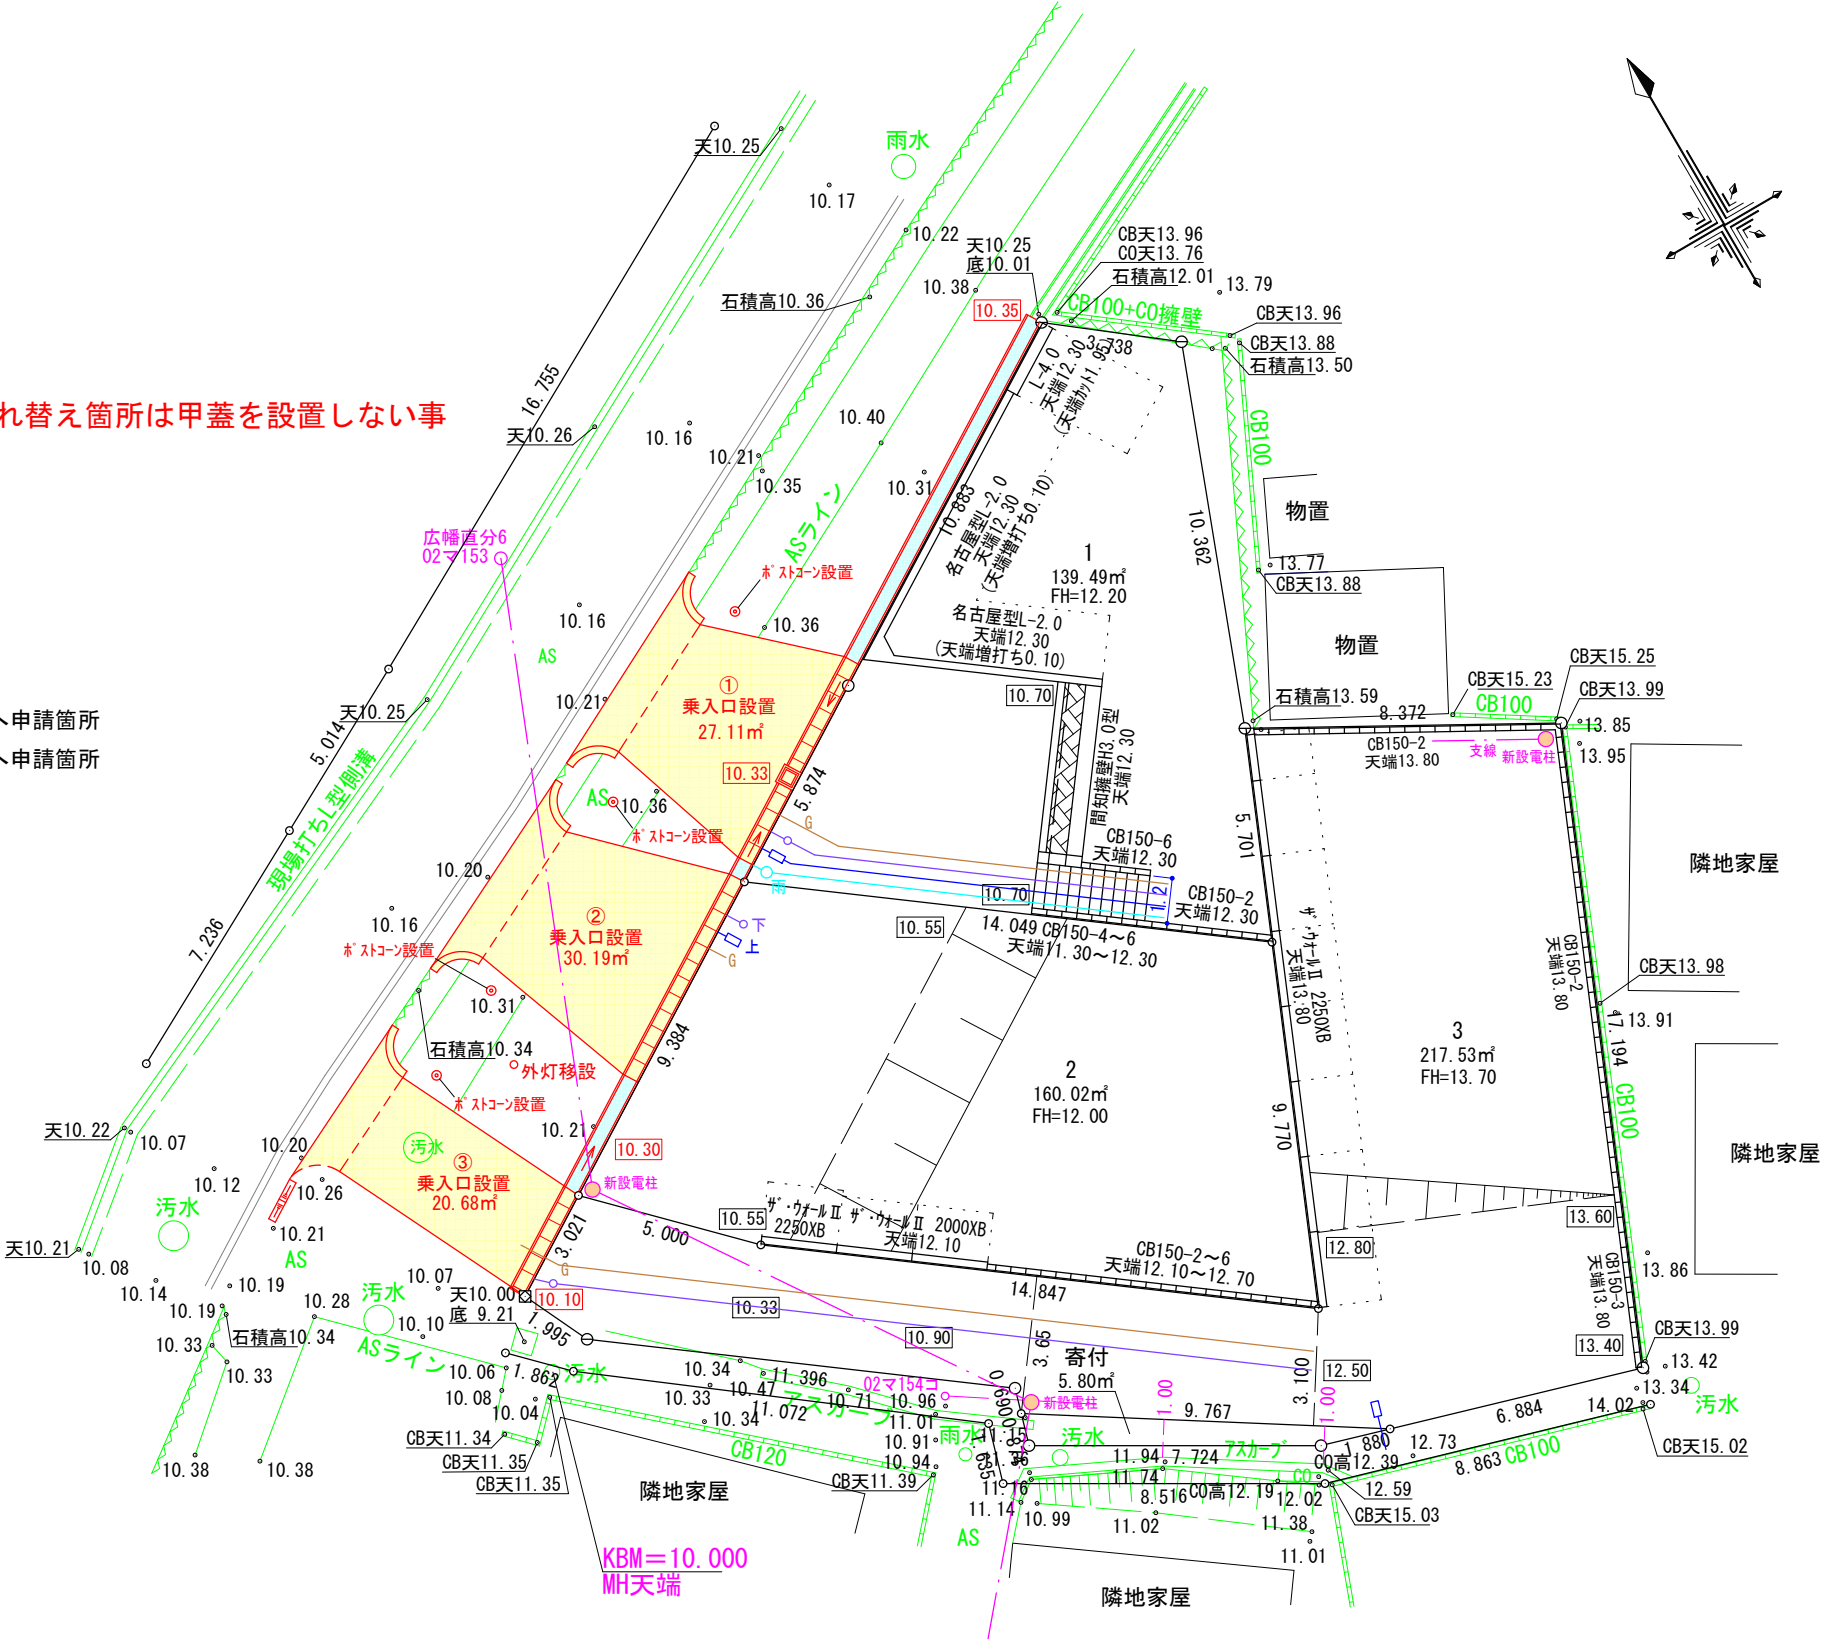


地 番	面 積
1	139.4901525 ㎡
2	160.0232610 ㎡
3	217.5334520 ㎡
寄付	5.8085120 ㎡

総合計面積	522.8553775 ㎡
-------	---------------

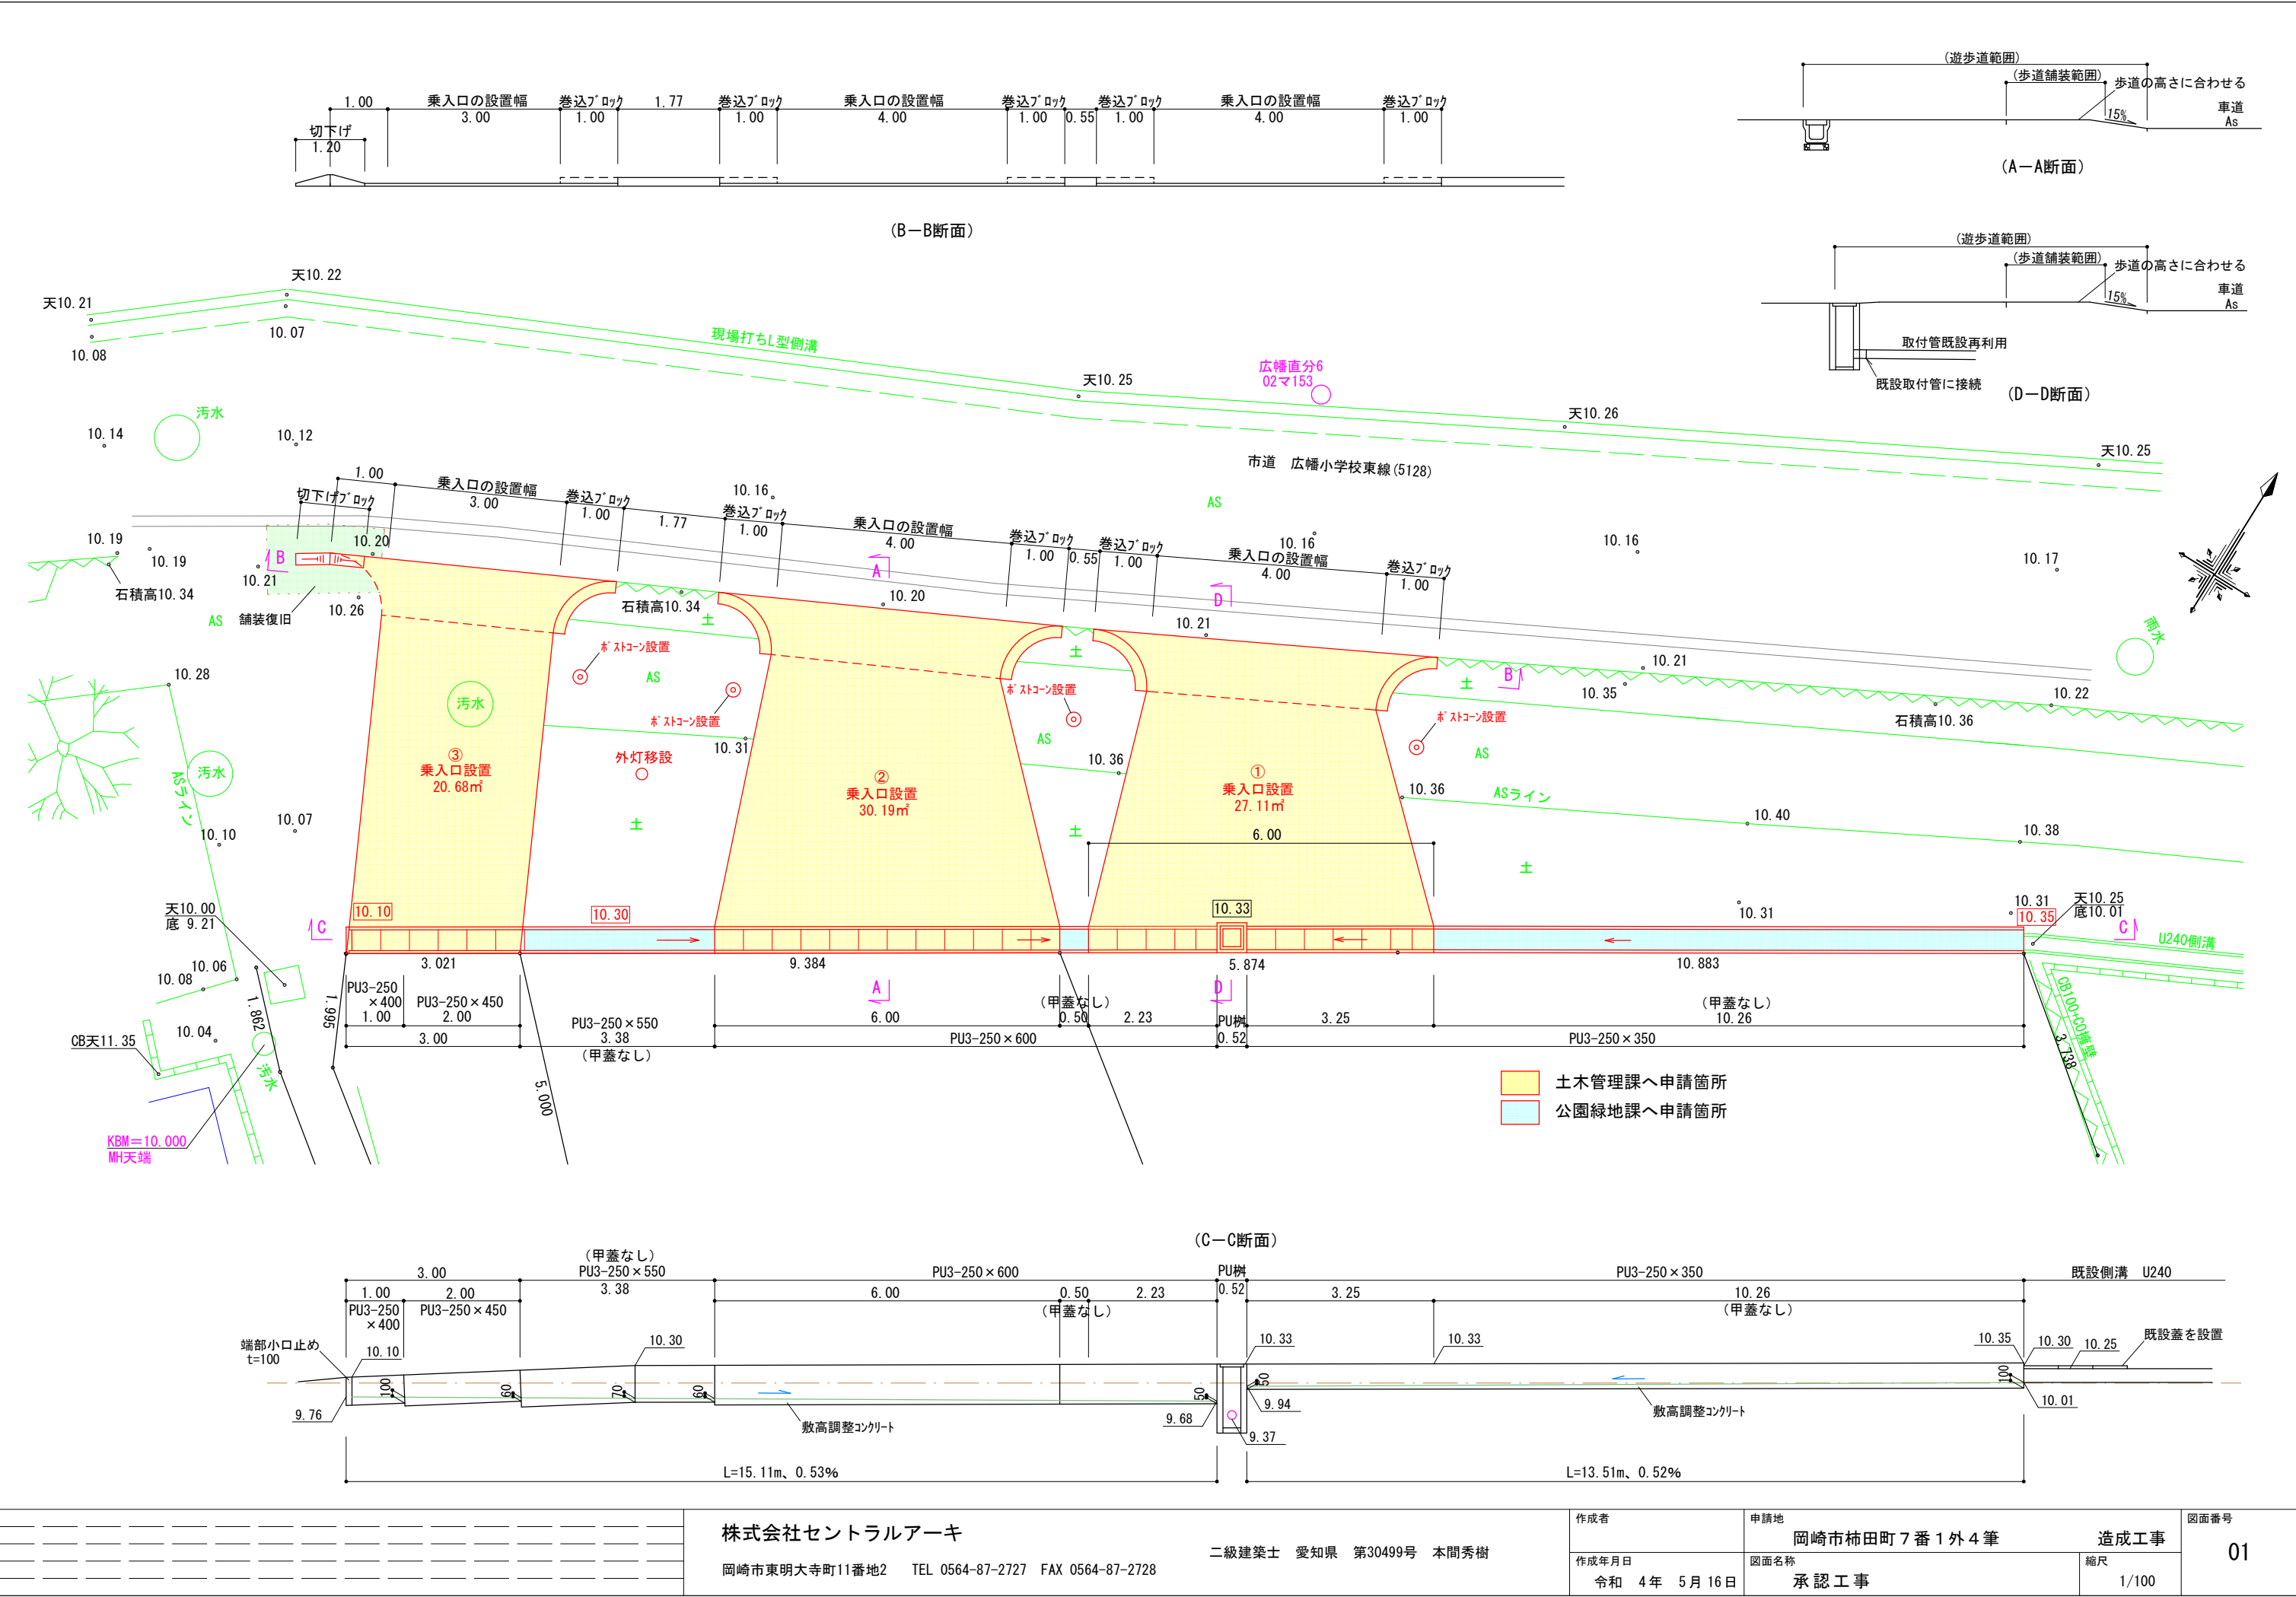

	株式会社セントラルアーキ	二級建築士 愛知県 第30499号 本間秀樹	作成者	申請地		図面番号 01
			岡崎市柿田町7番1外4筆		造成工事	
			作成年月日	図面名称	縮尺	
			令和 4年 5月 16日	承認工事	1/100	



擁壁展開図

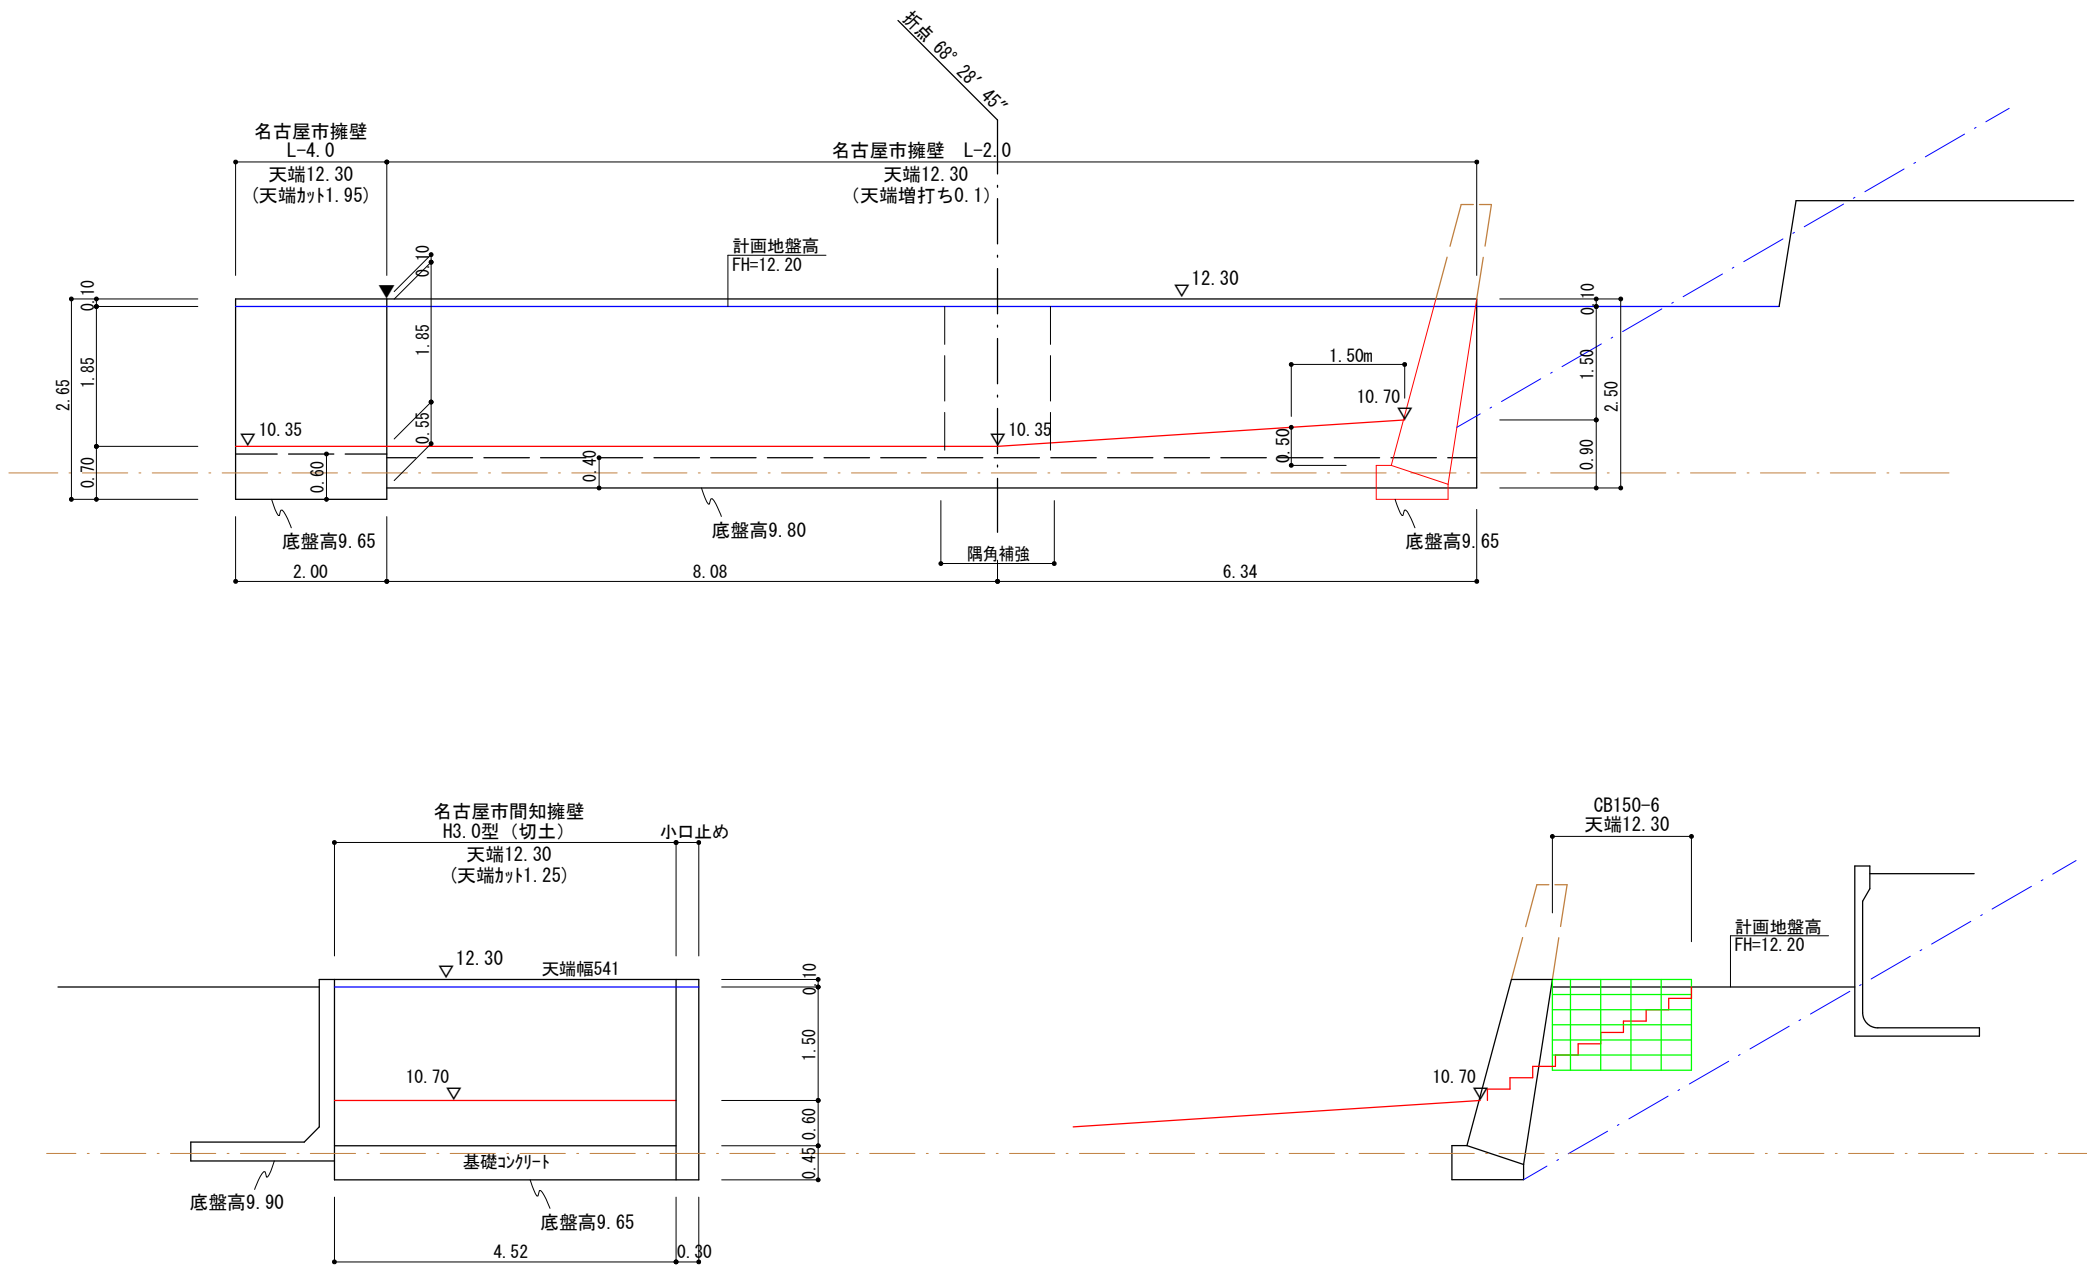

※水抜穴（1箇所/3㎡、塩ビ管φ75）を千鳥に設置します。
※床付け時に地盤調査を行い、地耐力不足の場合は地盤改良等を行います。
※伸縮目地は底盤まで切断します。

凡 例	
	計画地盤線
	前面地盤線
	根入れ基準高
	伸縮目地位置
	標高

擁壁展開図

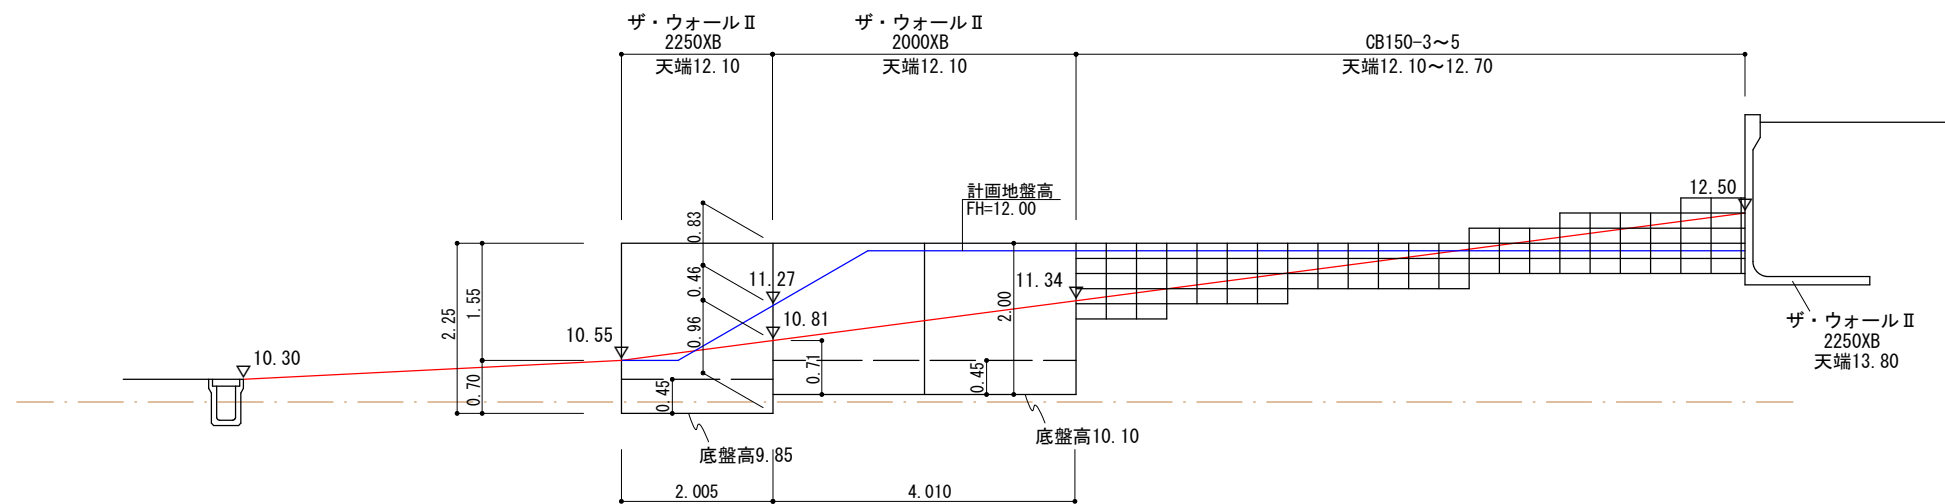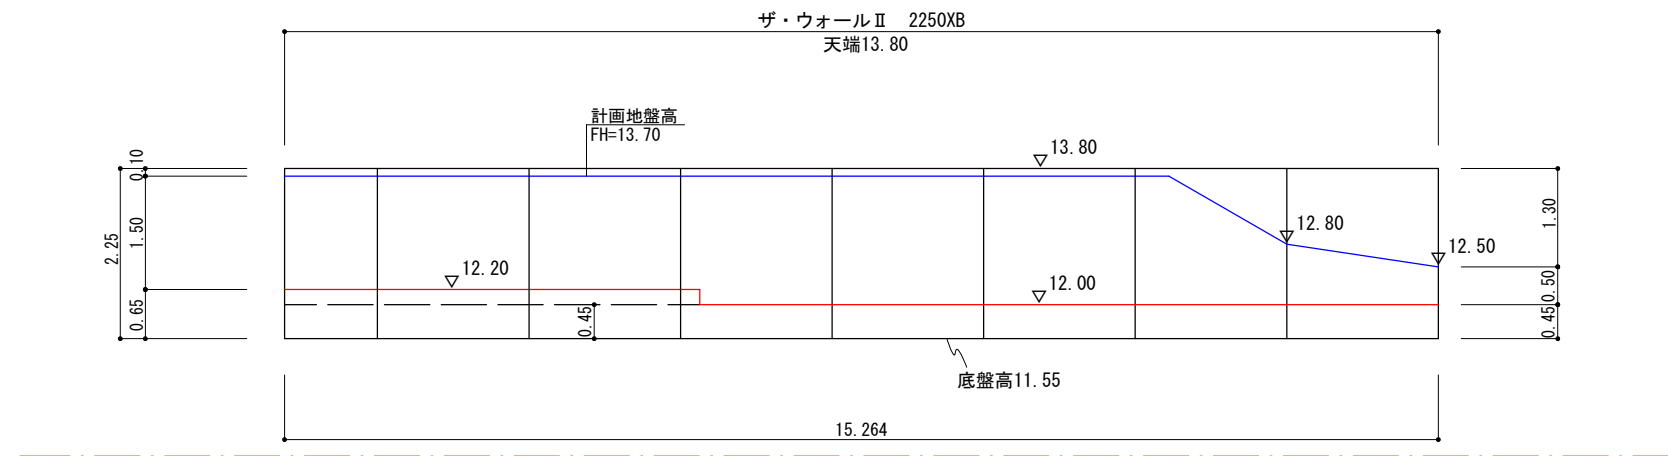

※水抜穴（1箇所/3㎡、塩ビ管φ75）を千鳥に設置します。
 ※床付け時に地盤調査を行い、地耐力不足の場合は地盤改良等を行います。
 ※伸縮目地は底盤まで切断します。

凡 例	
	計画地盤線
	前面地盤線
	根入れ基準高
	伸縮目地位置
	標高

求 積 表				
地 番	(A) 7-1			
N0	Xn	Yn	Xn・(Yn+1-Yn-1)	距 離
Z2	-114456.060	-571.427	970358.476680	0.874
A1	-114456.898	-571.676	-735614.483446	7.724
22-S209	-114460.784	-565.000	-970398.526752	1.880
Z3	-114461.322	-563.198	735642.916494	9.767
合 計			-11.617024	
合 計 面 積			5.8085120	
地 積			5.80	m ²

地 番	(B) 7-24			
N0	Xn	Yn	Xn・(Yn+1-Yn-1)	距 離
KK30	-114433.693	-553.498	808130.739966	12.222
KK418	-114439.490	-564.258	1753098.547310	5.029
P1	-114441.614	-568.817	-553554.086918	11.721
N2	-114448.622	-559.421	-1330007.436262	5.701
KK515	-114443.373	-557.196	-677848.098279	10.362
合 計			-180.334183	
合 計 面 積			90.1670915	
地 積			90.16	m ²


地 番	(C) 7-25			
N0	Xn	Yn	Xn・(Yn+1-Yn-1)	距 離
P1	-114441.614	-568.817	1738596.999888	6.394
KK408	-114444.314	-574.613	986509.986680	3.516
P2	-114446.410	-577.437	60084.365250	3.273
N6	-114448.740	-575.138	-1625286.556740	14.847
N5	-114457.617	-563.236	-1798930.366389	9.770
N2	-114448.622	-559.421	638737.759382	11.721
合 計			-287.811929	
合 計 面 積			143.9059645	
地 積			143.90	m ²

地 番	(D) 7-26			
N0	Xn	Yn	Xn・(Yn+1-Yn-1)	距 離
KK515	-114443.373	-557.196	1090874.231436	5.701
N2	-114448.622	-559.421	691269.676880	9.770
N5	-114457.617	-563.236	1798930.366389	14.847
N6	-114448.740	-575.138	1625286.556740	3.273
P2	-114446.410	-577.437	598325.831480	3.647
KK417	-114448.584	-580.366	-710267.912304	11.396
A2	-114455.398	-571.231	-1023116.802722	0.690
Z2	-114456.060	-571.427	-919425.529980	9.767
Z3	-114461.322	-563.198	-1697003.559972	6.884
2-C105	-114463.291	-556.601	-1523391.939919	17.194
2-246	-114447.461	-549.889	68096.239295	8.372
合 計			-422.842677	
合 計 面 積			211.4213385	
地 積			211.42	m ²

総合計面積	451.3029065
-------	-------------

作成者	岡崎市真福寺町字東谷 6 3 番地 土地家屋調査士 坂 卷 仁 悟 (令和 4 年 1 2 月 1 7 日作成)	縮尺	1 / 250
-----	--	----	---------

地 番	7-1、 7-24ないし7-26	地 積 測 量 図
土地の所在	岡 崎 市 柿 田 町	

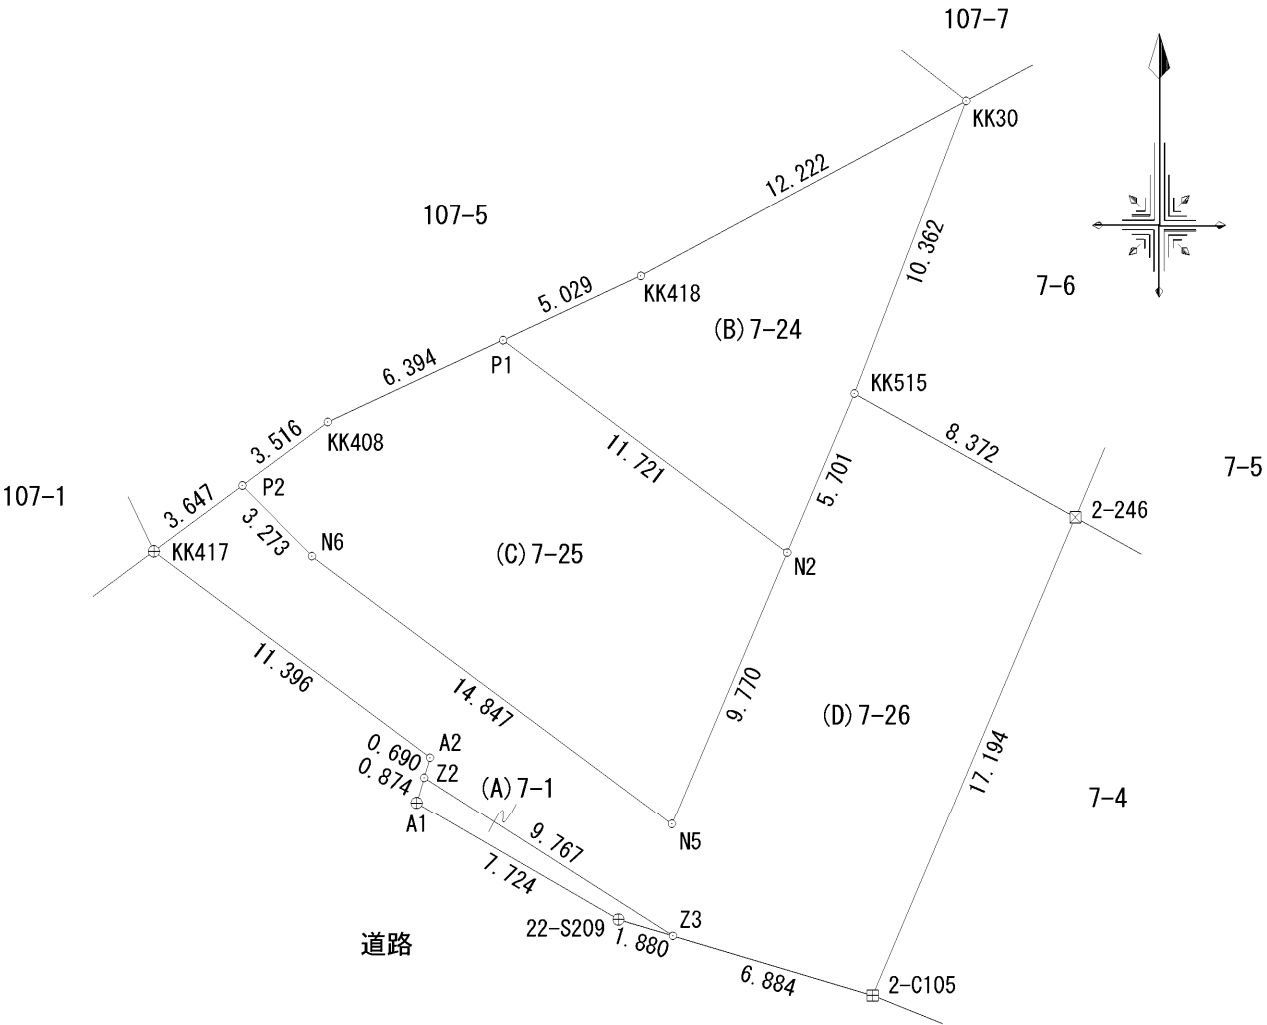

測量年月日	令和 4 年 1 2 月 1 7 日
座 標 系	世界測地系Ⅶ系

この測量図面は、世界測地系に基づく成果である。			
基準点の種類		座標系番号	
街区基準点		(Ⅶ) 系	
基準点の名称	標識の種類	X座標	Y座標
20B28 (街区多角点)	金 属 標	-114342.059	-630.679
20B29 (街区多角点)	金 属 標	-114481.097	-737.293
2A357 (街区多角節点)	金 属 鈑	-114504.731	-668.919

境界点	境界標の種類
田	コンクリート杭
田	プラスチック杭
田	金 属 標
田	鈑
田	刻 印
田	計 算 点

単位：m

申請人	シティーホーム株式会社 代表取締役 増田直樹	縮尺	1 / 250
-----	---------------------------	----	---------

地 番	107-5、 107-25、107-26	地 積 測 量 図
土地の所在	岡 崎 市 柿 田 町	

求 積 表

地 番	(A) 107-5			
N0	Xn	Yn	Xn・(Yn+1-Yn-1)	距 離
KK31	-114431.389	-556.442	1395834.083022	10.883
P54	-114437.118	-565.696	1629698.997438	5.874
N1	-114440.222	-570.683	357167.932862	2.328
P1	-114441.614	-568.817	-735287.369950	5.029
KK418	-114439.490	-564.258	-1753098.547310	12.222
KK30	-114433.693	-553.498	-894413.744488	3.738
合 計			-98.648426	
合 計 面 積			49.3242130	
地 積			49.32	m ²

地 番	(B) 107-25			
N0	Xn	Yn	Xn・(Yn+1-Yn-1)	距 離
N1	-114440.222	-570.683	1125290.702926	9.384
N3	-114445.181	-578.650	772962.752474	1.726
P2	-114446.410	-577.437	-462020.157170	3.516
KK408	-114444.314	-574.613	-986509.986680	6.394
P1	-114441.614	-568.817	-449755.543020	2.328
合 計			-32.231470	
合 計 面 積			16.1157350	
地 積			16.11	m ²

地 番	(C) 107-26			
N0	Xn	Yn	Xn・(Yn+1-Yn-1)	距 離
N3	-114445.181	-578.650	432373.893818	3.021
PL29	-114446.778	-581.215	196390.671048	1.995
KK417	-114448.584	-580.366	-432386.750352	3.647
P2	-114446.410	-577.437	-196390.039560	1.726
合 計			-12.225046	
合 計 面 積			6.1125230	
地 積			6.11	m ²

総合計面積	71.5524710 m ²
-------	---------------------------

測量年月日 令和4年12月17日
座標系 世界測地系Ⅶ系


この測量図面は、世界測地系に基づく成果である。

基準点の種類		座標系番号	
街区基準点		(Ⅶ)系	
基準点の名称	標識の種類	X座標	Y座標
20B28 (街区多角点)	金属標	-114342.059	-630.679
20B29 (街区多角点)	金属標	-114481.097	-737.293
2A357 (街区多角節点)	金属鉋	-114504.731	-668.919

単位：m

境界点	境界標の種類
田	コンクリート杭
田	プラスチック杭
田	金属標
田	鉋
田	刻印
田	計算点

作成者	岡崎市真福寺町字東谷63番地 土地家屋調査士 坂 卷 仁 悟 (令和 4 年 1 2 月 1 7 日作成)	縮尺	1 / 250	申請人	シティーホーム株式会社 代表取締役 増田直樹	縮尺	1 / 250
-----	---	----	---------	-----	---------------------------	----	---------

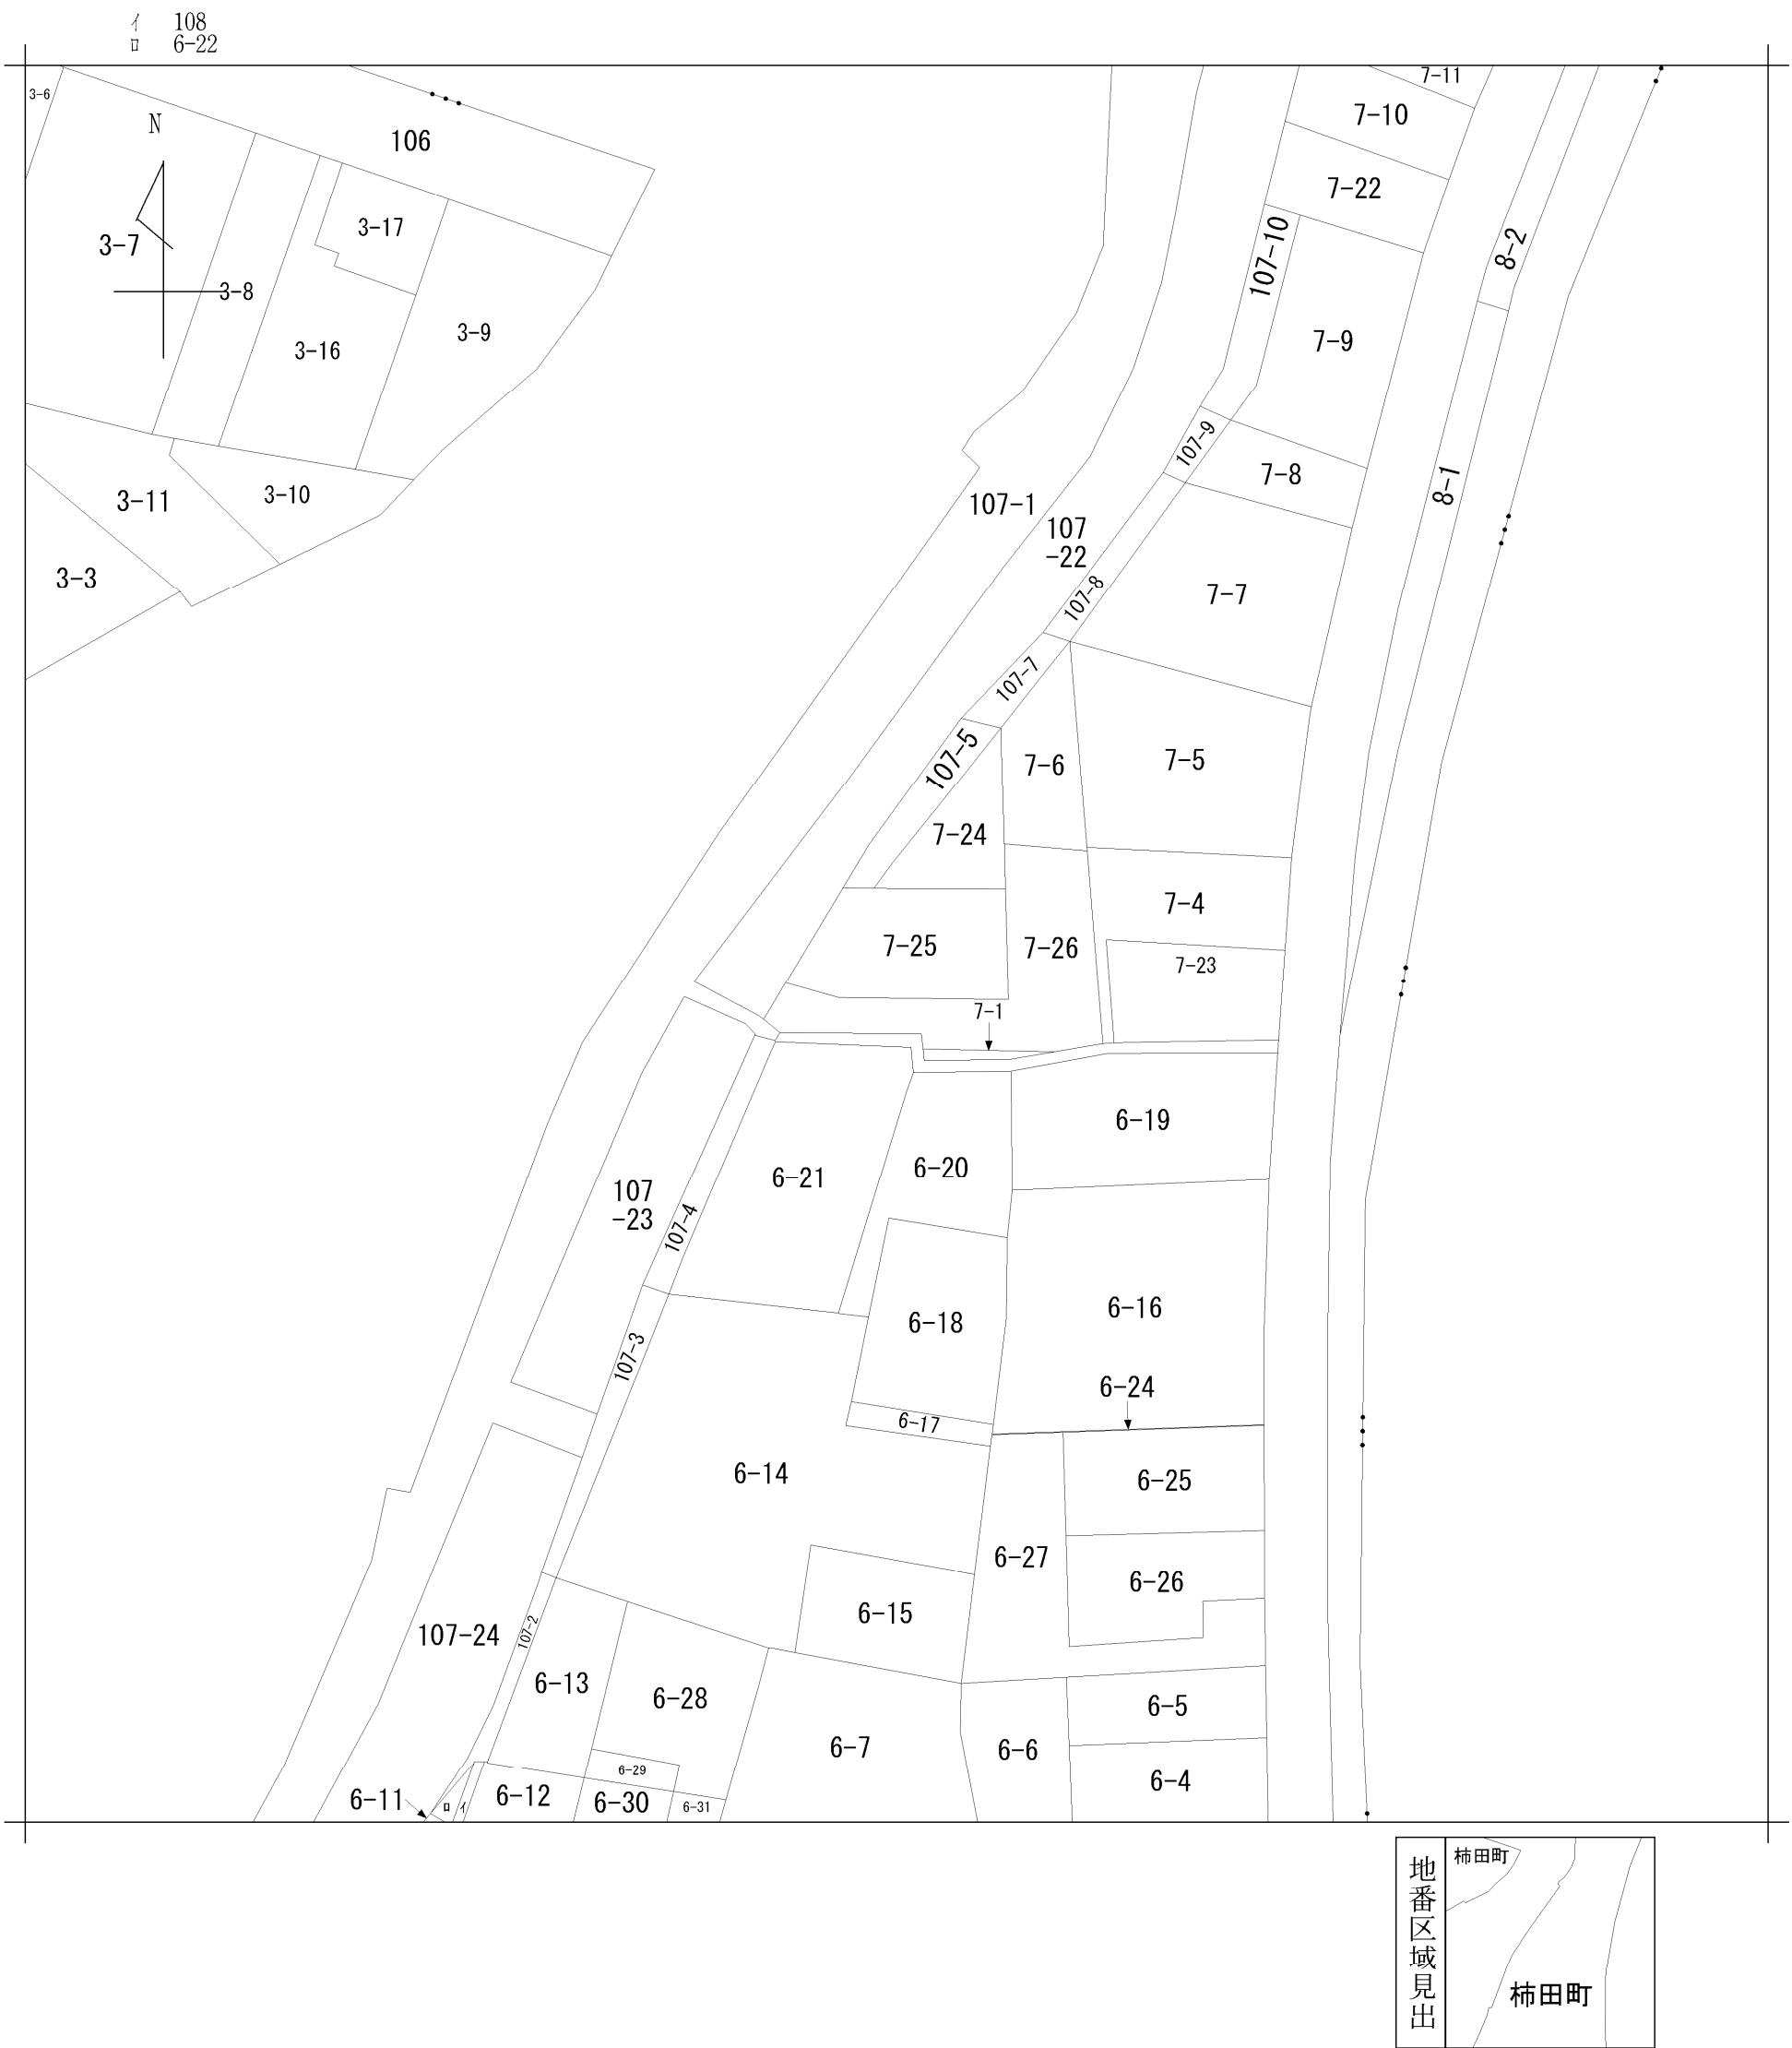

請 求 部 分	所 在	岡崎市柿田町					地 番	7番25		
出 力 縮 尺	1/600	精 度 区 分		座標系 番号又は 記号		分類	地図に準ずる図面		種類	旧土地台帳附属地図
作 成 年 月 日					備 付 年 月 日 (原図)			補 記 事 項		