


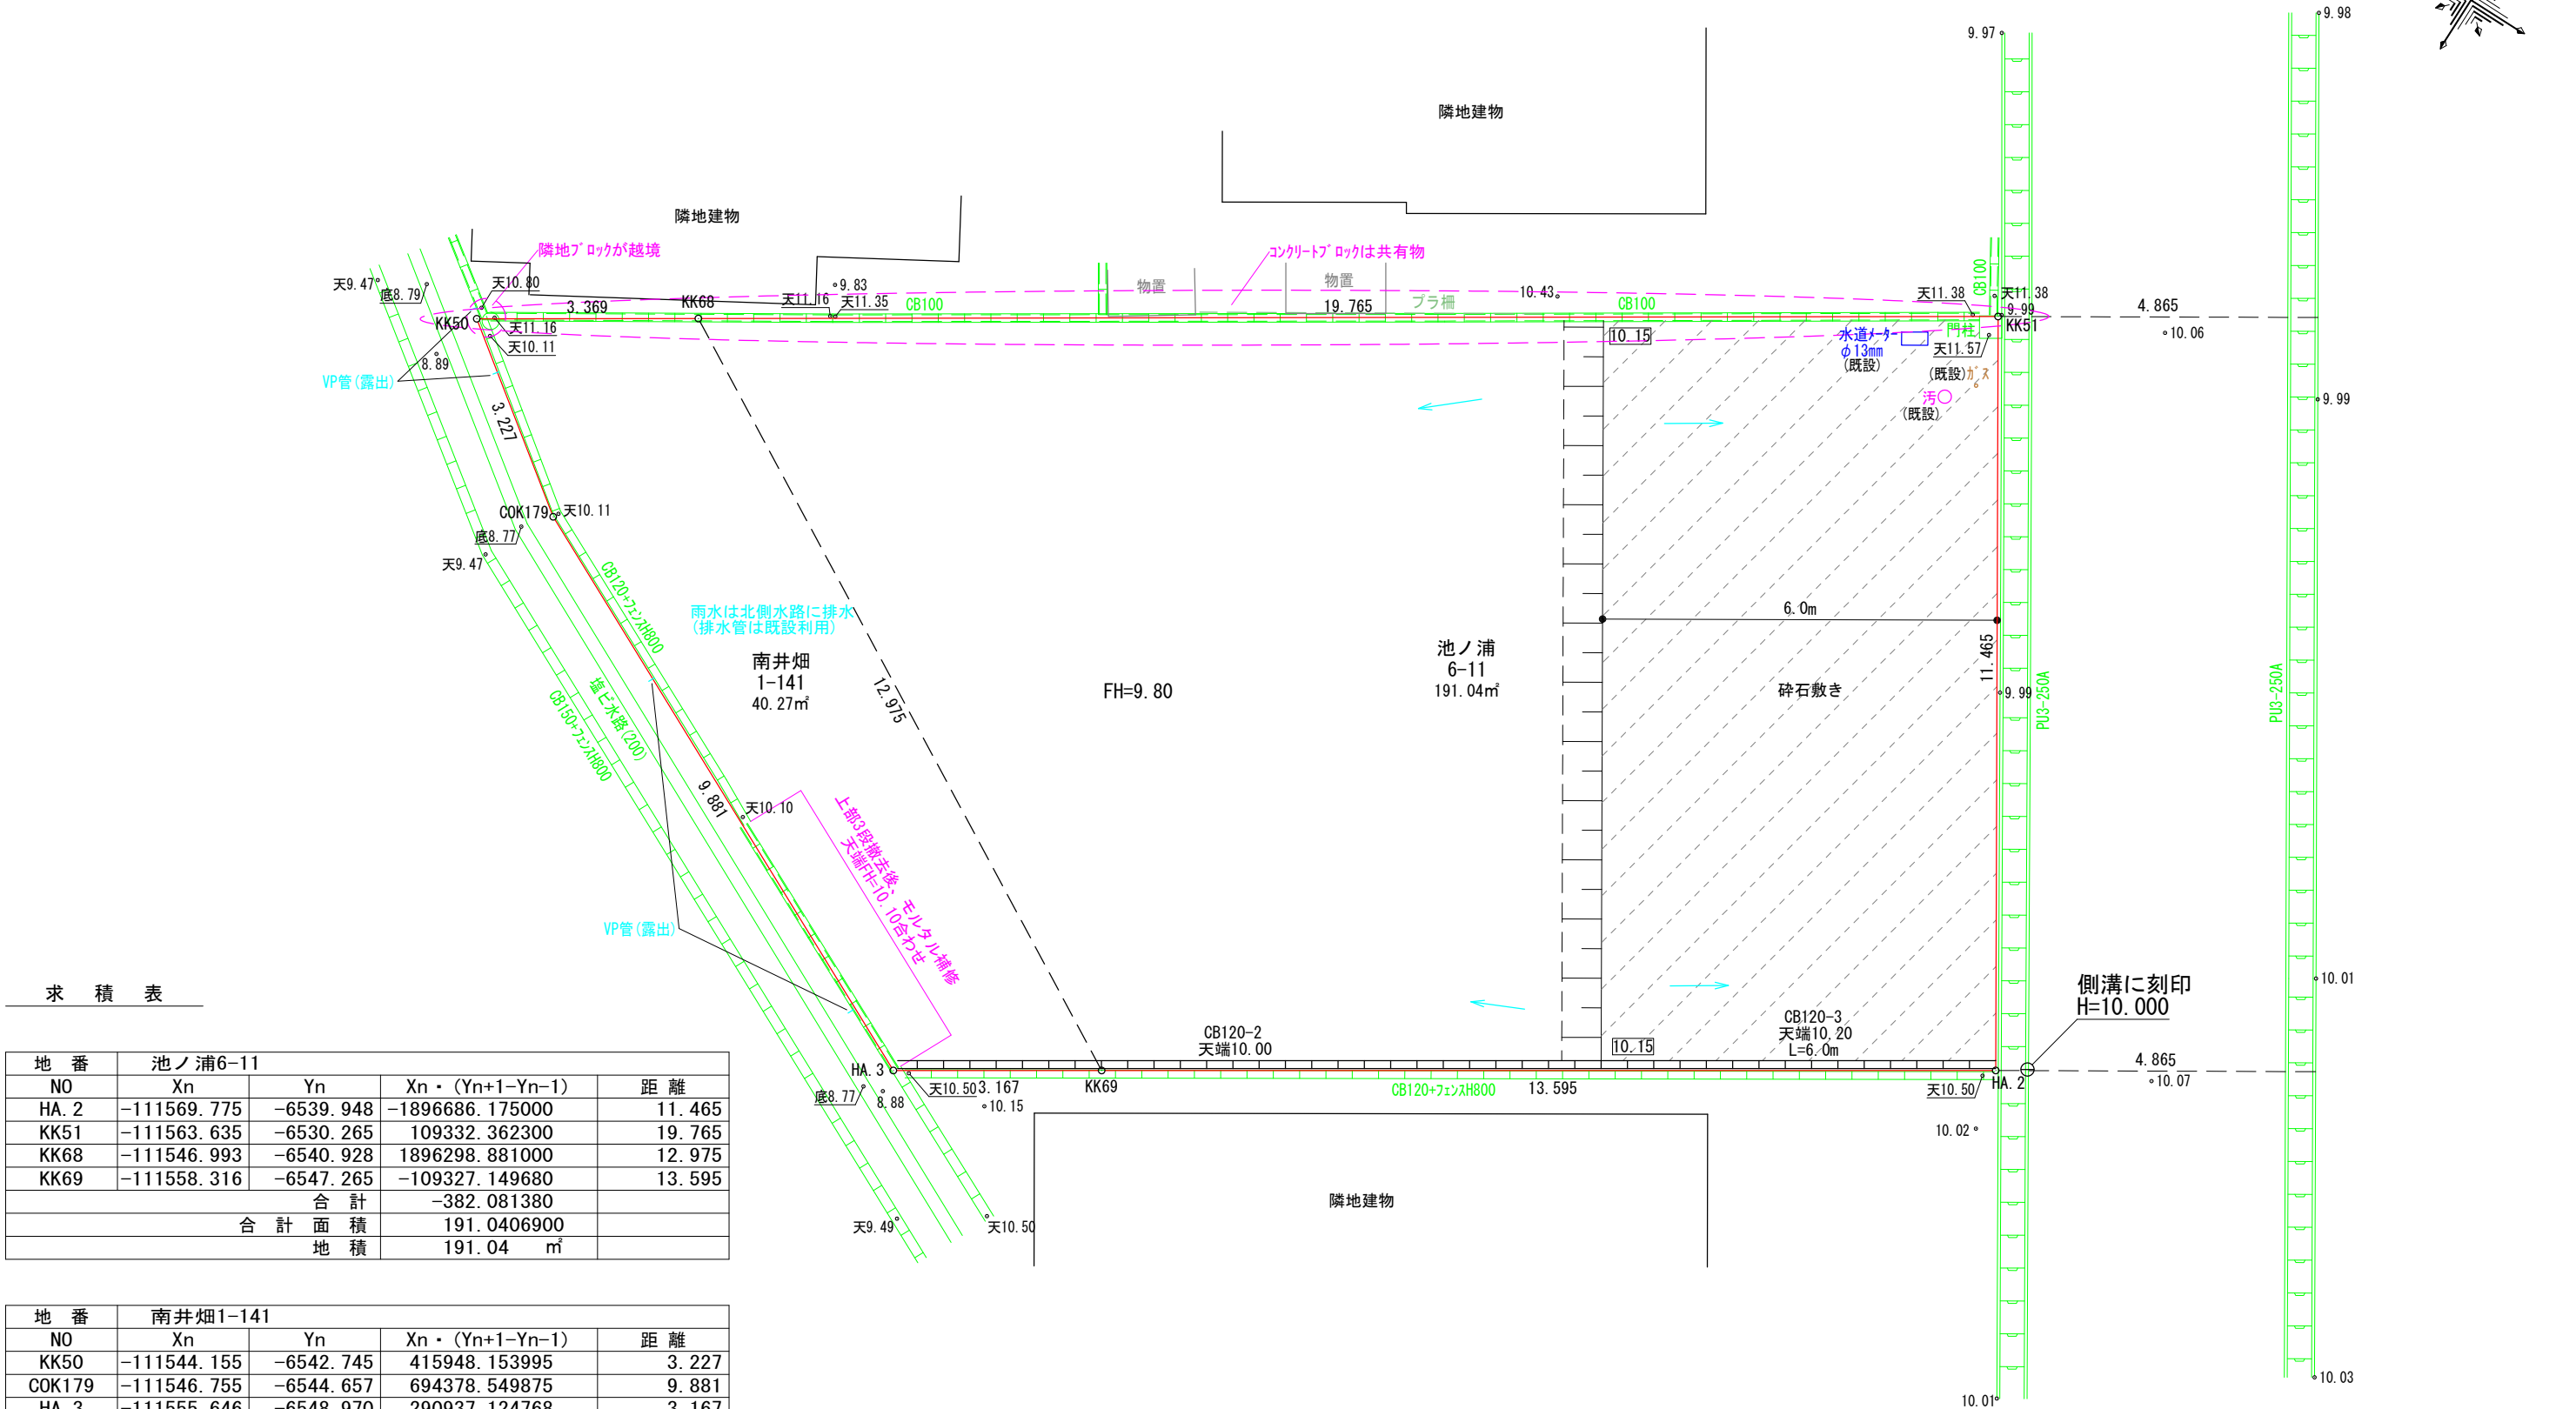

求 積 表

地 番	池ノ浦6-11			
N0	Xn	Yn	Xn・(Yn+1-Yn-1)	距 離
HA. 2	-111569. 775	-6539. 948	-1896686. 175000	11. 465
KK51	-111563. 635	-6530. 265	109332. 362300	19. 765
KK68	-111546. 993	-6540. 928	1896298. 881000	12. 975
KK69	-111558. 316	-6547. 265	-109327. 149680	13. 595
合 計			-382. 081380	
合 計 面 積			191. 0406900	
地 積			191. 04	m ²

地 番	南井畑1-141			
N0	Xn	Yn	Xn・(Yn+1-Yn-1)	距 離
KK50	-111544. 155	-6542. 745	415948. 153995	3. 227
COK179	-111546. 755	-6544. 657	694378. 549875	9. 881
HA. 3	-111555. 646	-6548. 970	290937. 124768	3. 167
KK69	-111558. 316	-6547. 265	-897151. 977272	12. 975
KK68	-111546. 993	-6540. 928	-504192. 408360	3. 369
合 計			-80. 556994	
合 計 面 積			40. 2784970	
地 積			40. 27	m ²

総合計面積	231. 3191870 m ²
-------	-----------------------------

地番	6番11
----	------

土地所在図
土地積測量図


土地の所在	安城市里町池ノ浦
-------	----------

求積表



地番	㊦ 6-11				
NO	X _n	Y _n	Y _{n+1} - Y _{n-1}	X _n × (Y _{n+1} - Y _{n-1})	
HA. 2	-111569.775	-6539.948	17.000	-1896686.175000	
KK51	-111563.635	-6530.265	-0.980	109332.362300	
KK68	-111546.993	-6540.928	-17.000	1896298.881000	
KK69	-111558.316	-6547.265	0.980	-109327.149680	
合計				-382.081380	
合計面積				191.0406900	
地積				191.04 m ²	

この図面は世界測地系に基づく成果である			
座標系番号		VII系	
点名	X座標	Y座標	備考
愛知豊田	-95543.132	7918.311	電子基準点
知多	-112627.524	-27746.662	電子基準点
岡崎A	-120057.117	-62.071	電子基準点
IN2	-111535.782	-6551.564	側溝に刻印
IN3	-111509.629	-6519.152	集水桝に刻印
令和5年1月6日観測			

* GPS (VRS-RTK-OTF)にて引照点を観測・測量

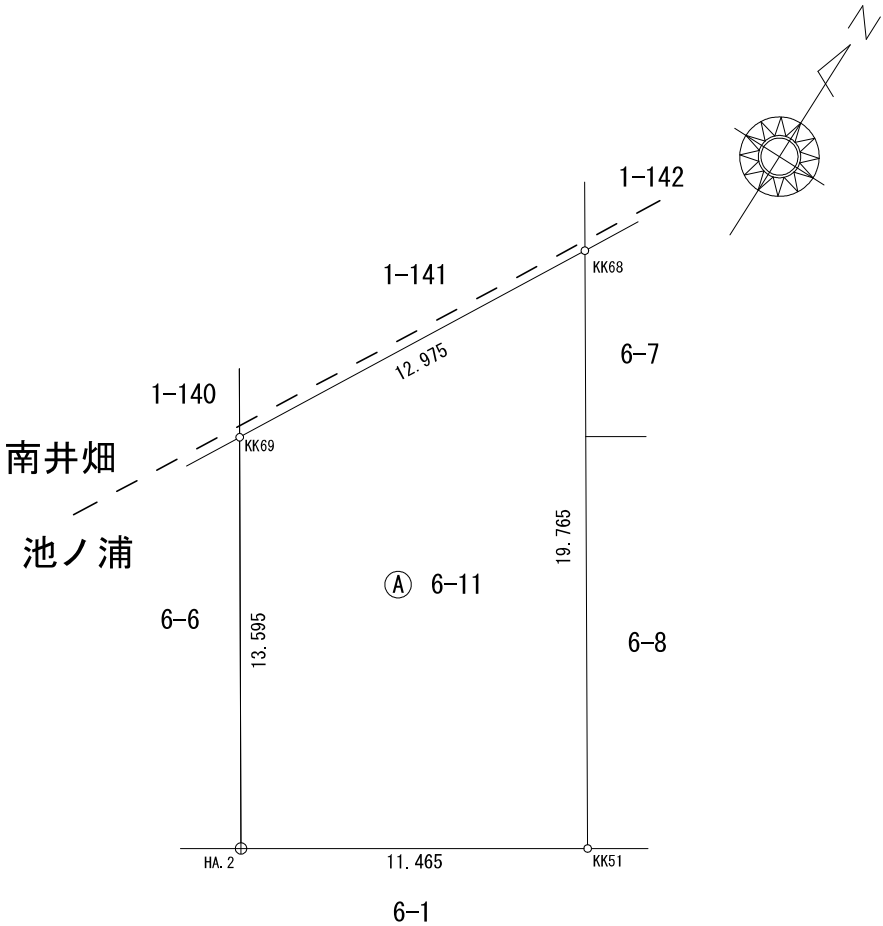

凡例	杭の種類
□	石杭
田	コンクリート杭
⊠	プラスチック杭
⊞	金属標
⊕	鋳
⊖	刻印
○	木杭・又はペンキ
▽	現況点
◦	計算点
◎	基準点・引照点

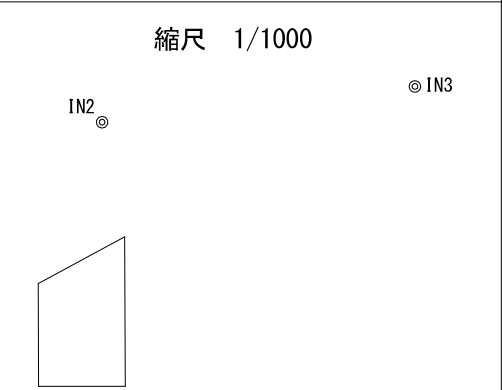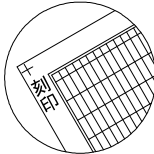


作成者	豊田市花園町小泉1番地 土地家屋調査士 丹羽 徹 (令和 5年 1月 26日作成)	縮尺	1 / 250	申請人		縮尺	1 / 250
-----	---	----	---------	-----	--	----	---------

土地所在図
土地積測量図

地 番	1 番141
土地の所在	安城市里町南井畑

求積表



地 番	㊦ 1-141			
NO	X _n	Y _n	Y _{n+1} －Y _{n-1}	X _n ・(Y _{n+1} －Y _{n-1})
KK50	-111544.155	-6542.745	-3.729	415948.153995
COK179	-111546.755	-6544.657	-6.225	694378.549875
HA.3	-111555.646	-6548.970	-2.608	290937.124768
KK69	-111558.316	-6547.265	8.042	-897151.977272
KK68	-111546.993	-6540.928	4.520	-504192.408360
			合 計	-80.556994
			合 計 面 積	40.2784970
			地 積	40.27 m ²

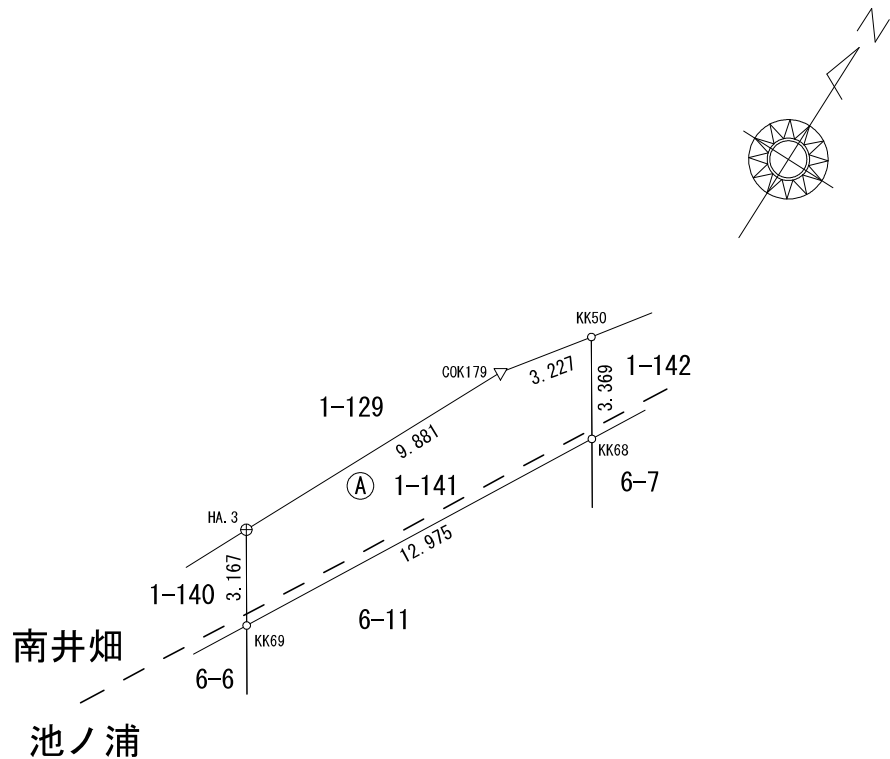


この図面は世界測地系に基づく成果である			
座 標 系 番 号		VII系	
点 名	X座標	Y座標	備 考
愛知豊田	-95543.132	7918.311	電子基準点
知多	-112627.524	-27746.662	電子基準点
岡崎A	-120057.117	-62.071	電子基準点
IN2	-111535.782	-6551.564	側溝に刻印
IN3	-111509.629	-6519.152	集水樹に刻印
令和5年1月6日観測			

* GPS (VRS-RTK-OTF)にて引照点を観測・測量

凡 例	杭 の 種 類
□	石 杭
田	コンクリート杭
⊠	プラスチック杭
⊞	金 属 標
⊕	鋳 鋼
⊖	刻 印
○	木杭・又はペンキ
▽	現 況 点
◦	計 算 点
◎	基準点・引照点

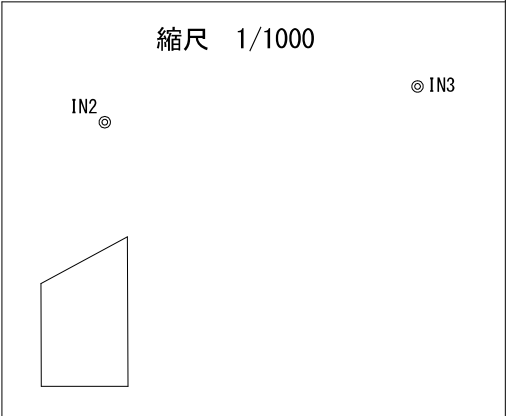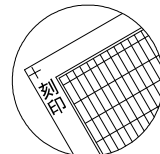

作成者	豊田市花園町小泉 1 番地 土地家屋調査士 丹羽 徹 (令和 5 年 1 月 2 6 日作成)	縮尺	1 / 250	申請人		縮尺	1 / 250
-----	---	----	---------	-----	--	----	---------

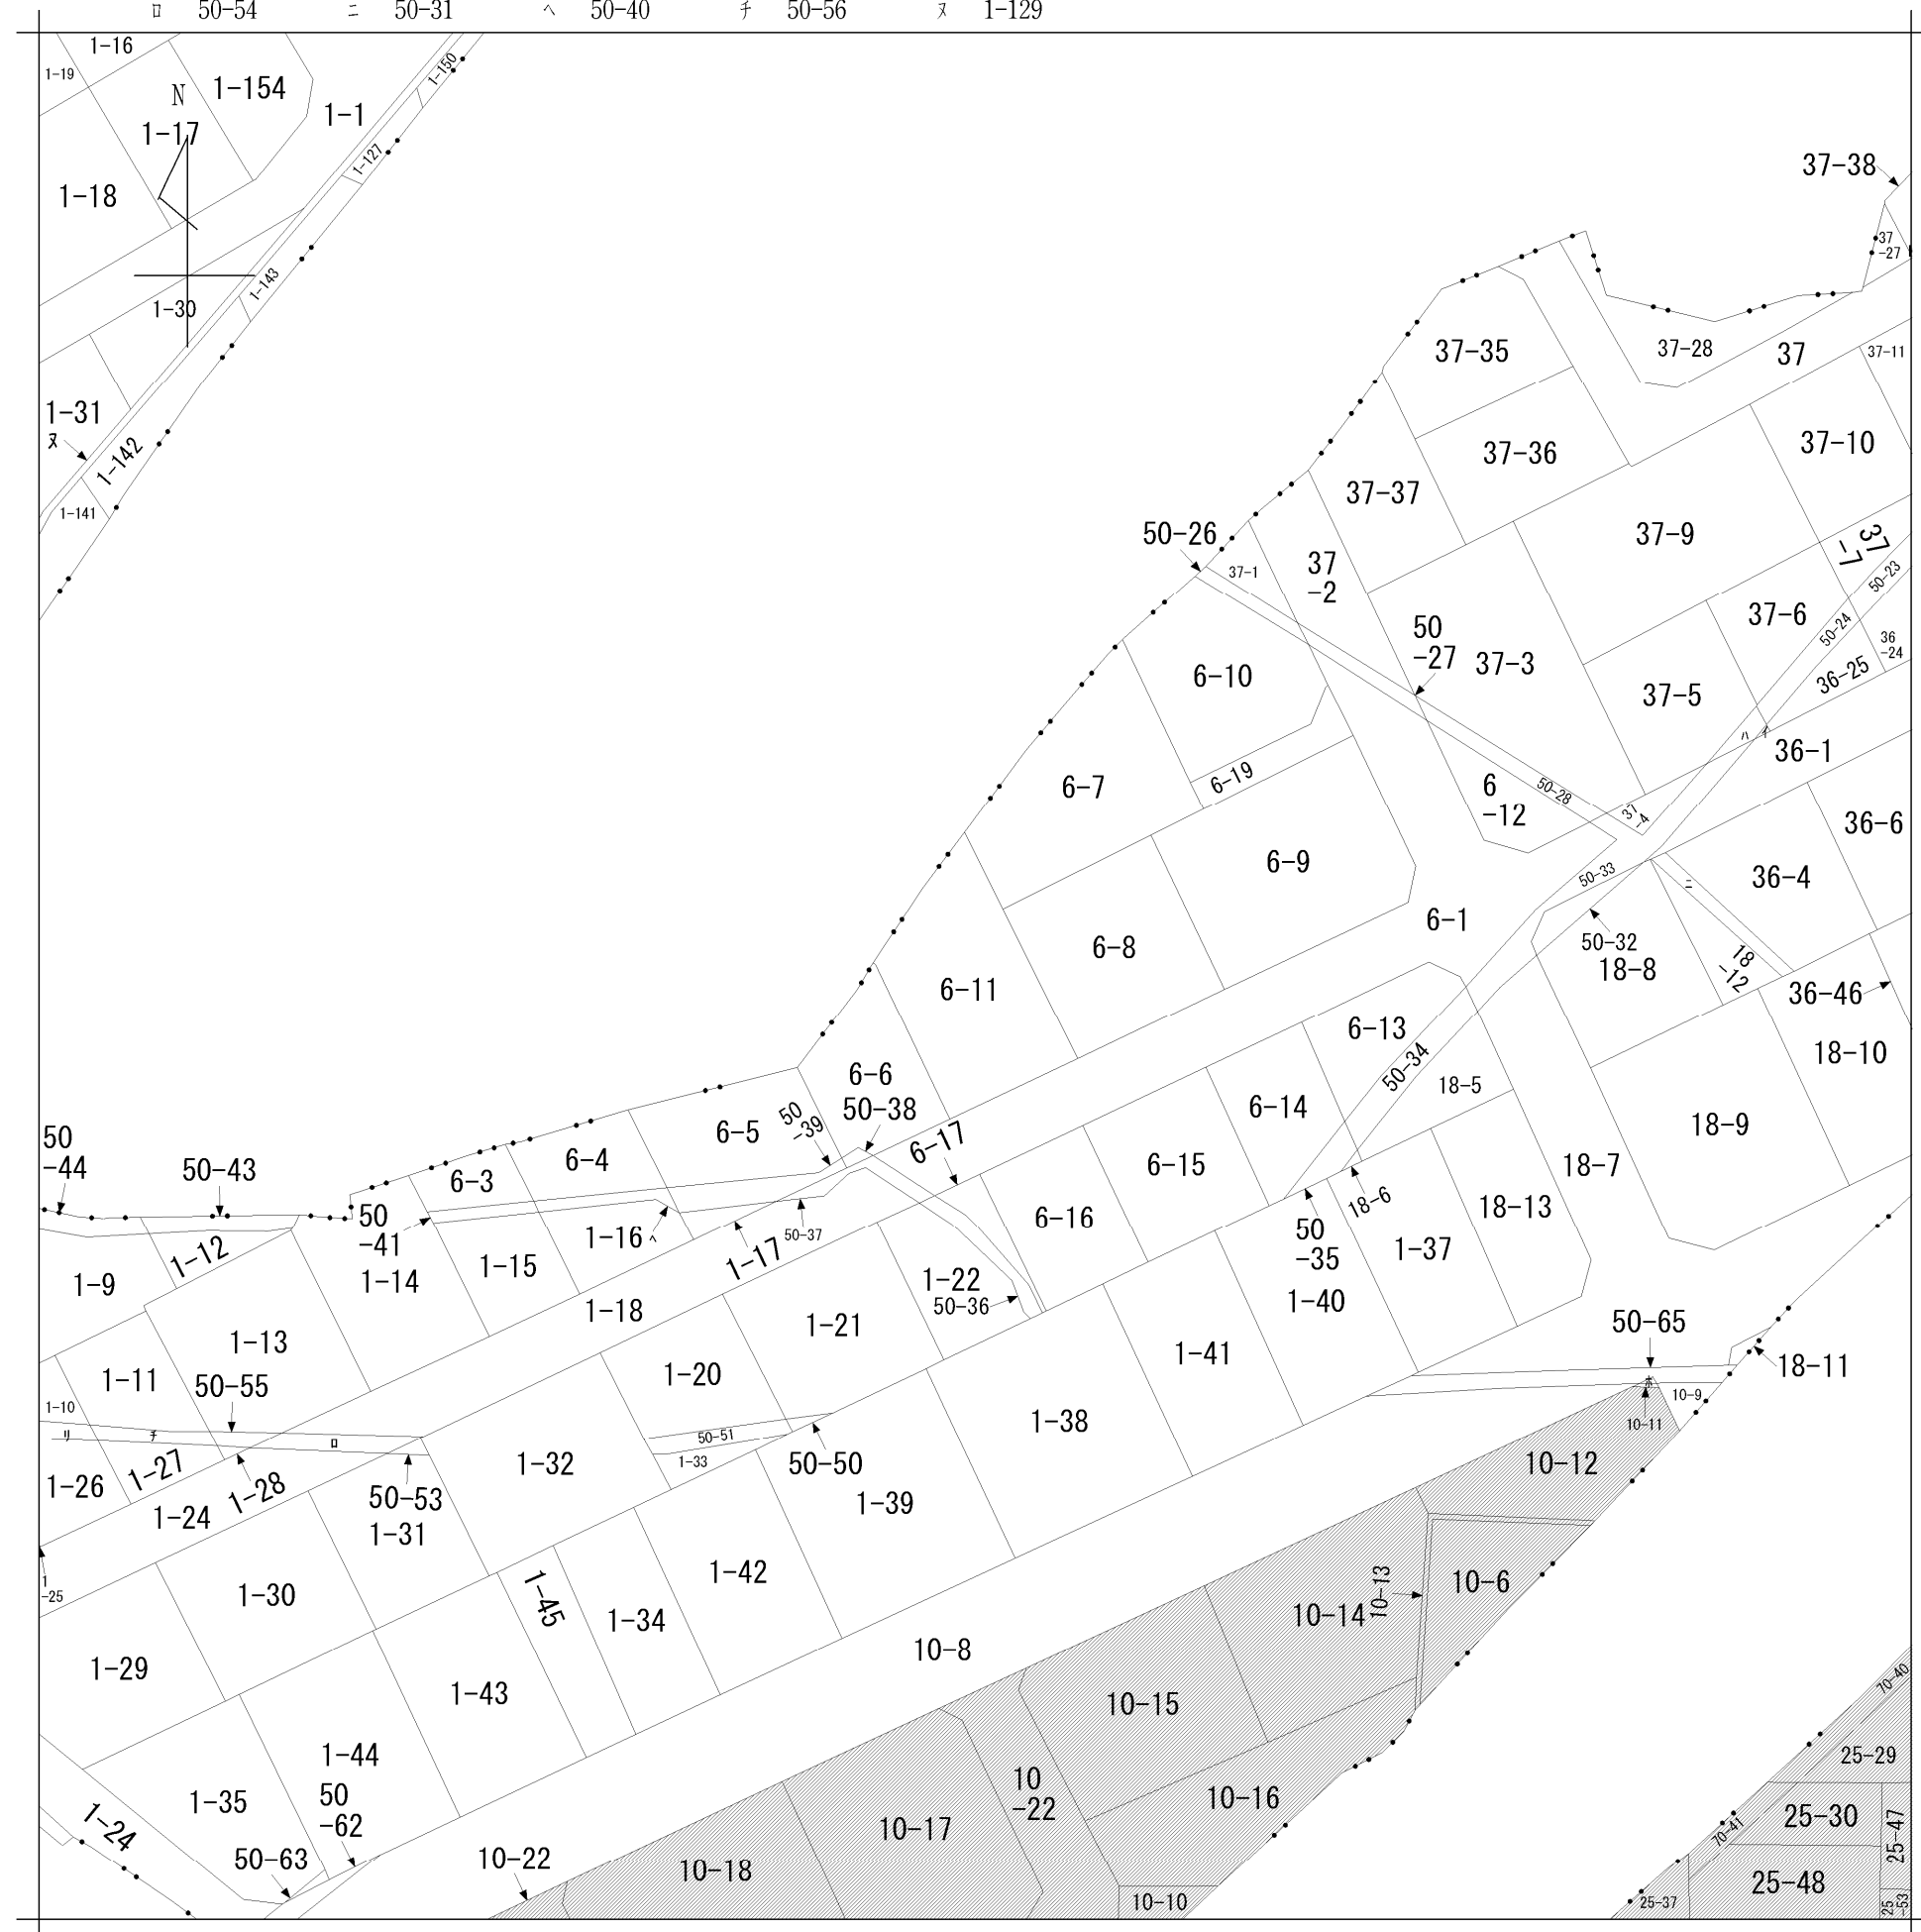

地番区域見出



里町南井畑

里町池ノ浦

0 100

里町大道畑

請 求 部 分	所 在	安城市里町池ノ浦					地 番	6番11		
出 力 縮 尺	1/600	精 度 区 分		座 標 系 番 号 又 は 記 号		分 類	地図に準ずる図面		種 類	旧土地台帳附属地図
作 成 年 月 日	明治21年5月				備 付 年 月 日 (原図)		補 記 事 項			

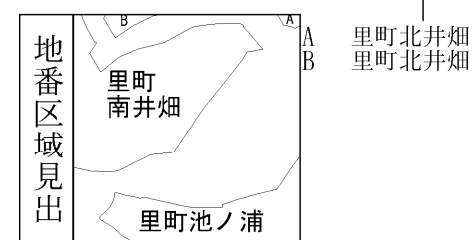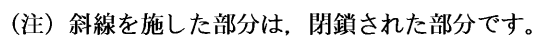

請 求 部 分	所 在	安城市里町南井畑					地 番	1番141		
出 力 縮 尺	1/600	精 度 区 分		座標系 番号又 は記号		分 類	地図に準ずる図面		種 類	旧土地台帳附属地図
作 成 年 月 日	明治21年5月					備 付 年 月 日 (原図)		補 記 事 項		