凡　例

申請地
10.00　現況地盤高
10.00　計画地盤高
FH　計画地盤高（宅盤部分）
法定外承認工事部分（舗装復旧部分を含む）
県道路承認工事部分（舗装復旧部分を含む）
小堤工（30度）

・側溝蓋の短辺長は、20ｃｍ以上とすること
・既設道路の承認工事及び拡幅工事に伴って、
外側線及び停止指導線等を引き直すこと

市道 岡崎駅平戸橋線（法第42条第1項第1号）
東蔵前幹23
西蔵前幹25
06ア051
NTT
消火栓
隣地カーポート
隣地倉庫
隣地物置
既設隣地CB100
既設石積
既設現場打排水路
既設CB120
既設塩ビφ300
既設塩ビφ300直管
既設塩ビφ300×15°曲管
既設道路境界杭（法第42条第1項第1号）
区域外 99.77㎡
除外 99.77㎡
1 185.91㎡
2 183.59㎡
3 205.22㎡
2-1 4.19㎡
開発道路（愛知県所有地）62.22㎡
開発道路（岡崎市へ帰属）132.25㎡
L(S.P～E.P)=32.059m
住宅 木造 一階 管底27.01
住宅 木造 二階
通路
道路
基礎Coライン
屋根ライン
棟ライン
樋ライン
コンクリート打ちt=15cm
コンクリート打ちt=60cm 官民境界ｴﾗｽ設置
計画側溝底 27.13
現場打階段設置 ﾎﾞｽﾄｺｰﾝ（H=800、N=1本）設置
舗装復旧：歩道（図番04-2参照）
KBM(桝に刻印) H=27.826
S1 桝600×1000 H=1200
S2 桝500×500 H=500
S3 桝600×1000 H=1100
S4 集水桝 700x700x1000
横断側溝500×600
乗入口閉鎖ﾊﾞｰ+ﾁｪｰﾝ設置
空気弁
新設交差点
歩車道境界B（B種、両面R、斜）設置
ｶﾞｲﾄﾞﾊﾟｲﾄﾝ T-25へ取替え
PU2-500B
PU3-500B
PU3-250A
CB120-2 天端28.30
CB150-4～5 天端28.50
CB150-5 天端28.50
CB150-5～5A 天端28.50
CB150-5A 天端28.50
CB120-2 天端28.50
CB150-3 天端28.50
CB120-3 天端28.50
道路斜線について
・該当部分高さ：35.26・・・A
・最小のアキ：0.00
・道路斜線高さ：（6.000+1.04）×1.25+28.11
=36.910>A・・・OK
=37.817>A・・・OK
=37.155>A・・・OK
道路承認工事（岡崎市から愛知県へ申請）
32条協議（事業主から岡崎市へ申請）
ｱｽﾌｧﾙﾄ舗装（車道）（県道　B交通）
ｱｽﾌｧﾙﾄ舗装（車道）（岡崎市　車道）

池渕測量設計事務所
〒444-0877
愛知県岡崎市竜美旭町12番地11　TEL 0564-64-0710　FAX 0564-64-0711
行政書士 第22192267号
土地家屋調査士 愛知第3089号

作成者	池 渕	申請地	岡崎市岩津町字市場39番外	図面番号	03
作成年月日	令和 5年 2月 15日	図面名称	土地利用計画平面図	縮尺	1/200

地　　番	39-5ないし39-9
土地の所在	岡崎市岩津町字市場

地　積　測　量　図

全２葉のうち１

求　積　表

地　番	(A)39-5			
NO	Xn	Yn	Xn・(Yn+1-Yn-1)	距 離
D6	-110563.144	398.360	729606.187256	5.233
C.10	-110568.276	397.334	-453772.204704	5.834
K70	-110571.055	402.464	-876828.466150	3.323
K71	-110572.845	405.264	-1289389.945545	10.059
K72	-110577.606	414.125	-1192468.903104	2.181
D19	-110578.636	416.048	-472944.826172	4.827
D18	-110574.421	418.402	388669.089815	6.721
D10	-110571.144	412.533	1102283.734536	4.696
D16	-110568.854	408.433	556824.748744	1.072
D9	-110568.331	407.497	497557.489500	4.172
D7	-110566.162	403.933	1010243.022194	6.337
		合　計	-220.073630	
		合 計 面 積	110.0368150	
		地　積	110.03　㎡	

地　番	(B)39-6			
NO	Xn	Yn	Xn・(Yn+1-Yn-1)	距 離
C.11	-110549.260	401.136	1349917.013860	6.671
AR11	-110555.802	399.828	223212.164238	3.626
AR10	-110559.358	399.117	162301.137544	3.860
D6	-110563.144	398.360	-532472.101504	6.337
D7	-110566.162	403.933	-1010243.022194	4.172
D9	-110568.331	407.497	-497557.489500	1.072
D16	-110568.854	408.433	-734177.190560	15.672
D15	-110554.256	414.137	-398658.647136	2.223
K84	-110553.520	412.039	1437306.313520	11.705
		合　計	-371.821732	
		合 計 面 積	185.9108660	
		地　積	185.91　㎡	

地　番	(C)39-7			
NO	Xn	Yn	Xn・(Yn+1-Yn-1)	距 離
D15	-110554.256	414.137	706220.587328	15.672
D16	-110568.854	408.433	177352.441816	4.696
D10	-110571.144	412.533	-1153035.889632	6.668
D21	-110573.247	418.861	-1354079.982762	16.263
D17	-110558.098	424.779	446654.715920	10.589
K83	-110554.496	414.821	1176520.946432	0.724
		合　計	-367.180898	
		合 計 面 積	183.5904490	
		地　積	183.59　㎡	

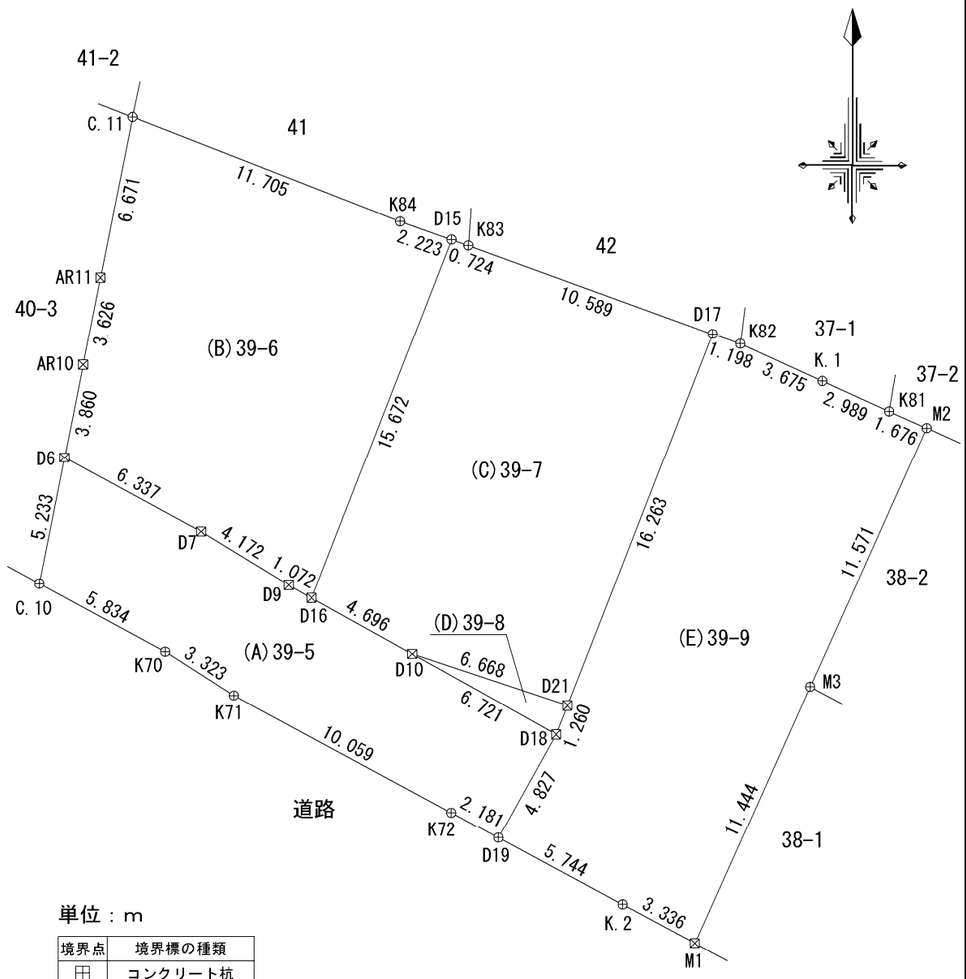

単位：m

境界点	境界標の種類
⊞	コンクリート杭
☒	プラスチック杭
⊠	金　属　標
⊕	鋲
⊖	刻　印
○	計　算　点

作成者	岡崎市竜美旭町１２番地１１ 土地家屋調査士　池渕寛太 （令和　５年　６月　６日作成）	縮尺	1／

申請人	シティーホーム株式会社 代表取締役　増田　直樹	縮尺	1／２５０

地　　番	39-5ないし39-9
土地の所在	岡崎市岩津町字市場

地　積　測　量　図

地　番	(D)39-8			
NO	Xn	Yn	Xn・(Yn+1-Yn-1)	距 離
D10	-110571.144	412.533	50752.155096	6.721
D18	-110574.421	418.402	-699714.936088	1.260
D21	-110573.247	418.861	648954.386643	6.668
		合　計	-8.394349	
		合　計　面　積	4.1971745	
		地　積	4.19　㎡	

地　番	(E)39-9			
NO	Xn	Yn	Xn・(Yn+1-Yn-1)	距 離
D17	-110558.098	424.779	778881.800410	16.263
D21	-110573.247	418.861	705125.596119	1.260
D18	-110574.421	418.402	311045.846273	4.827
D19	-110578.636	416.048	-299668.103560	5.744
K.2	-110581.349	421.112	-885203.698745	3.336
M1	-110582.924	424.053	-845074.705208	11.444
M3	-110572.490	428.754	-1045352.320460	11.571
M2	-110561.940	433.507	-356120.008740	1.676
K81	-110561.260	431.975	470327.600040	2.989
K.1	-110560.025	429.253	670988.791725	3.675
K82	-110558.506	425.906	494638.755844	1.198
		合　計	-410.446302	
		合　計　面　積	205.2231510	
		地　積	205.22　㎡	

総合計面積	688.9584555 ㎡

測量年月日	令和5年　6月　6日
座標系	世界測地系　Ⅶ系

この測量図面は、世界測地系に基づく成果である。				
基準点の種類			座標系番号	
街区基準点			（Ⅶ）　系	
点　名	種 別	標識の種類	X 座 標	Y 座 標
２０Ａ０６	街区多角点	金　属　標	-110508.495	408.118
２０Ａ０７	街区多角点	金　属　標	-110682.242	366.646

作成者	岡崎市竜美旭町１２番地１１ 土地家屋調査士　池　渕　寛　太 （令和　５年　６月　６日作成）	縮尺	1／

申請人	シティーホーム株式会社 代表取締役　増田　直樹	縮尺	1／

表示年月日：２０２３／０６／１３

イ	135	ハ	24-8	ホ	52-6
ロ	21-3	ニ	57-2	ヘ	9-6

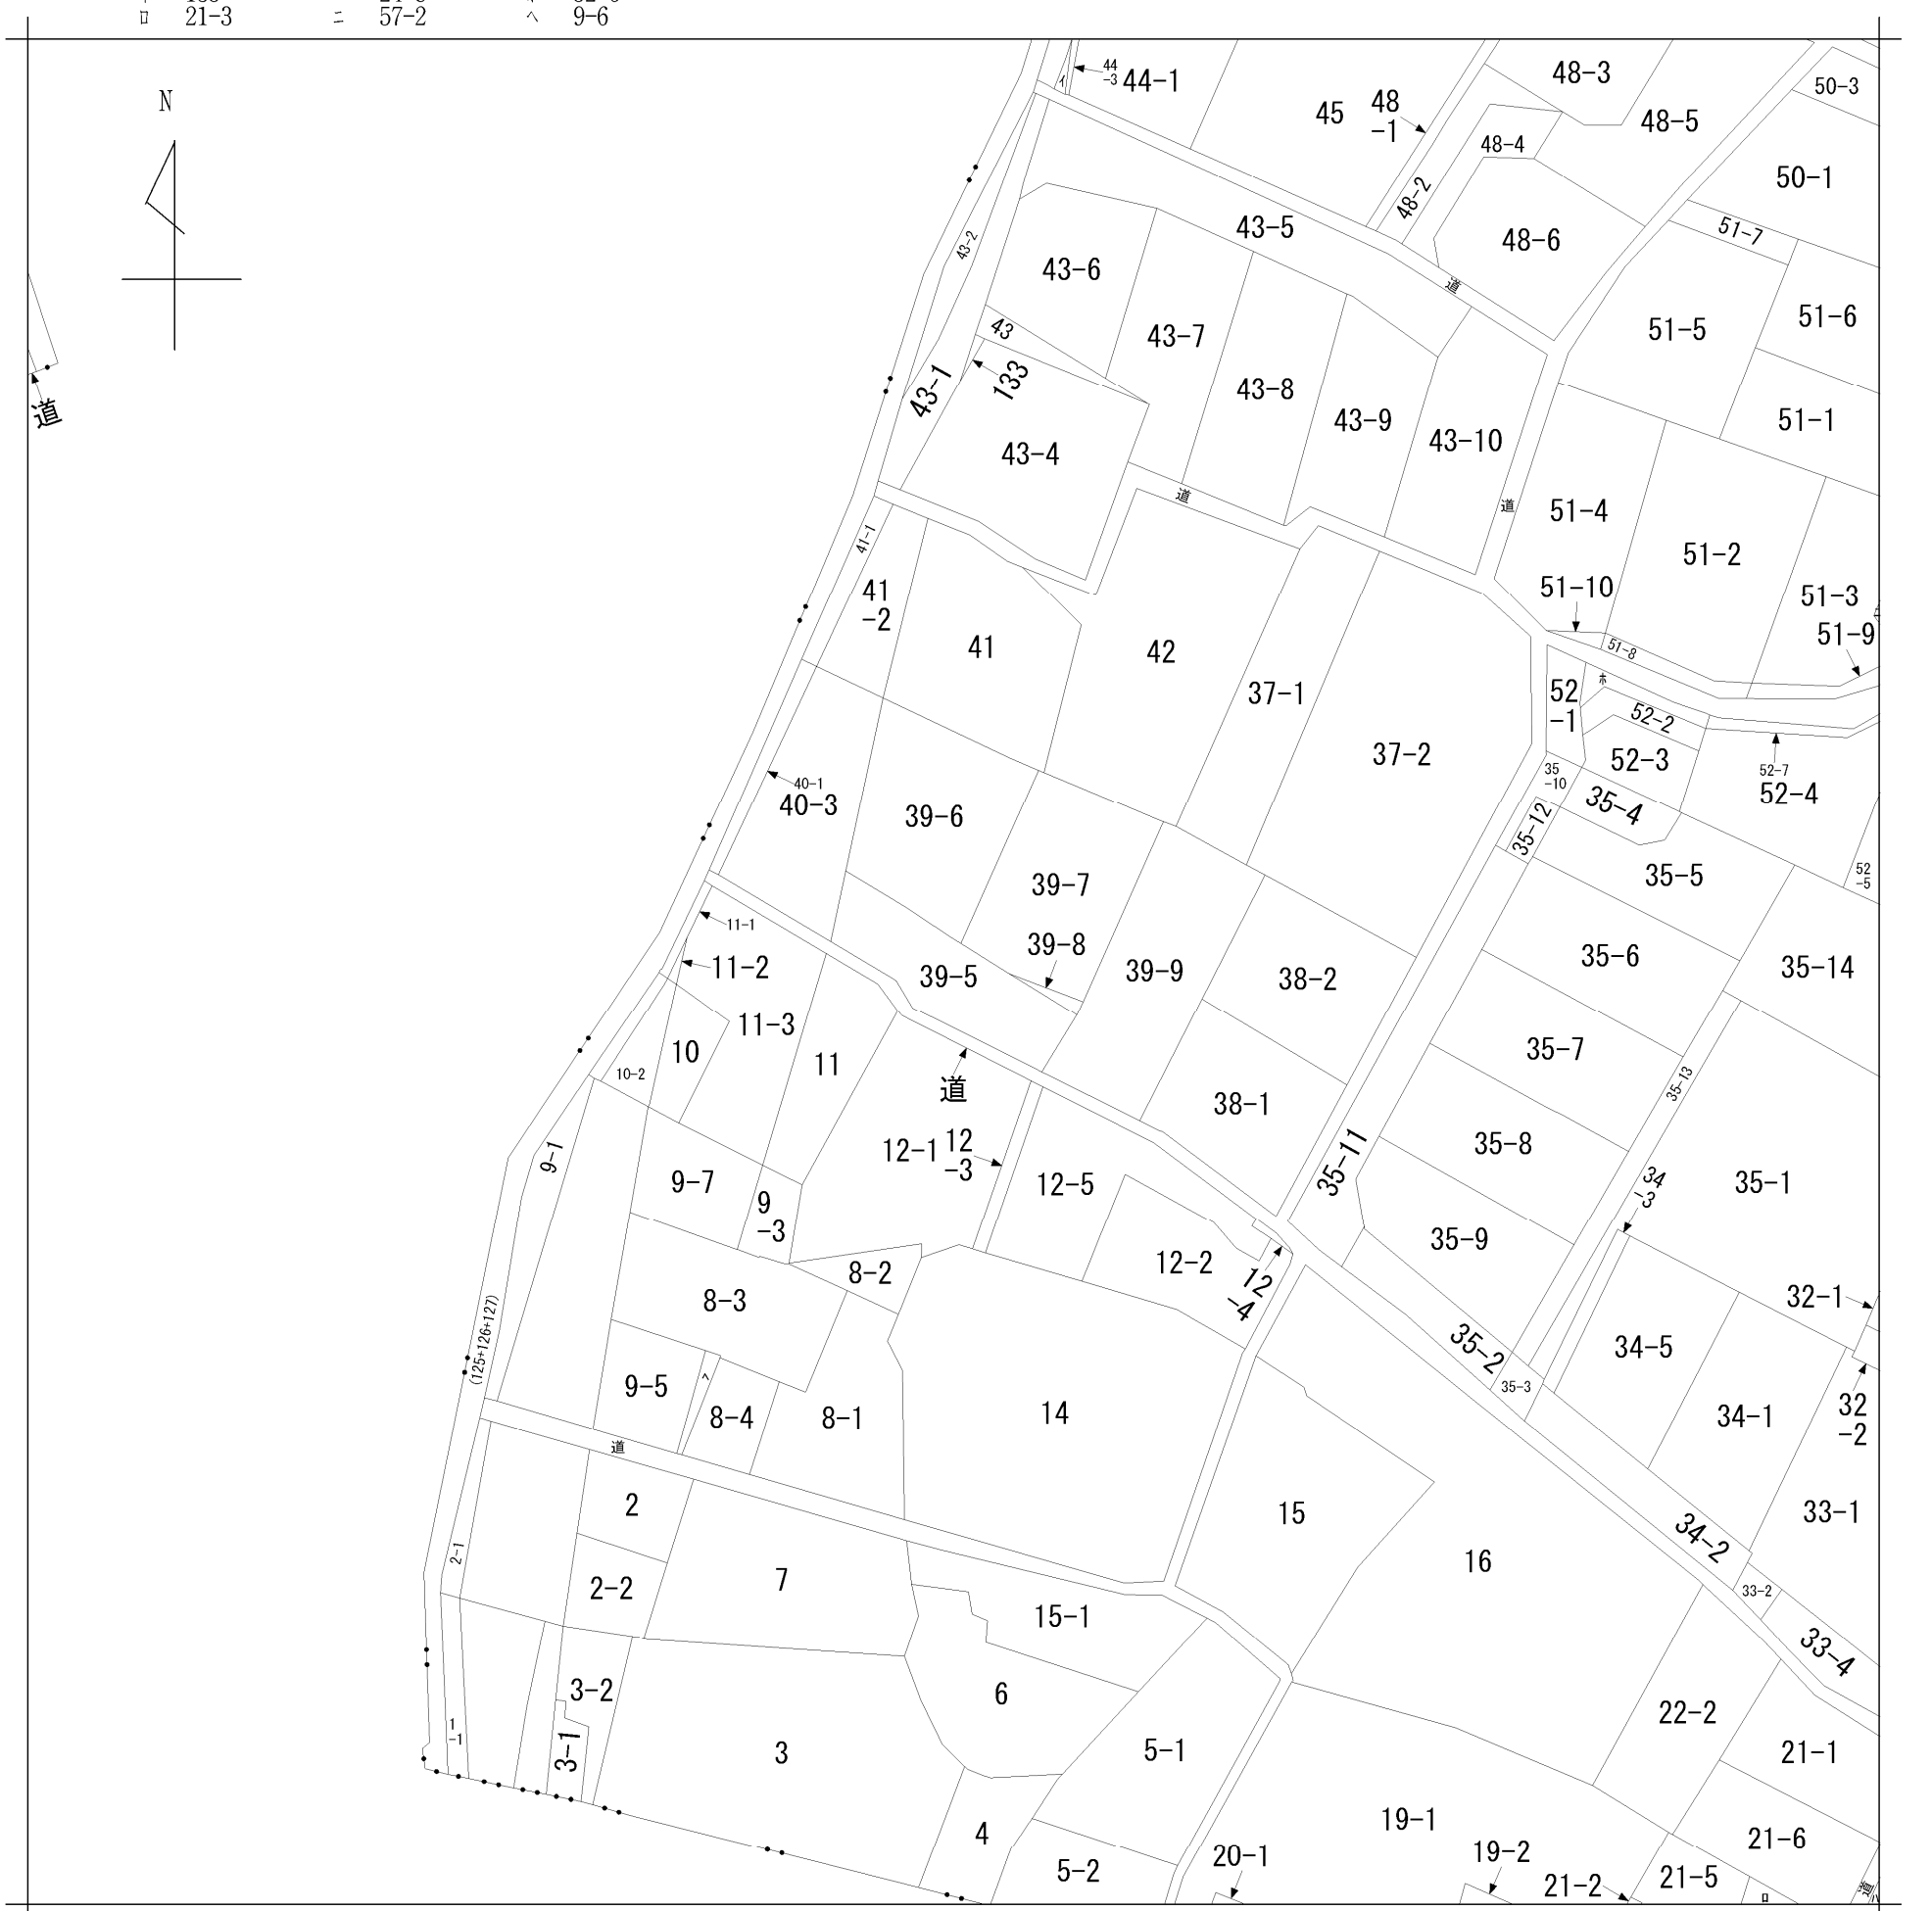

請求部分	所在	岡崎市岩津町字市場				地番	39番5		
出力縮尺	1/600	精度区分		座標系番号又は記号		分類	地図に準ずる図面	種類	旧土地台帳附属地図
作成年月日		備付年月日(原図)				補記事項			

１：２５００　岡崎市都市計画図

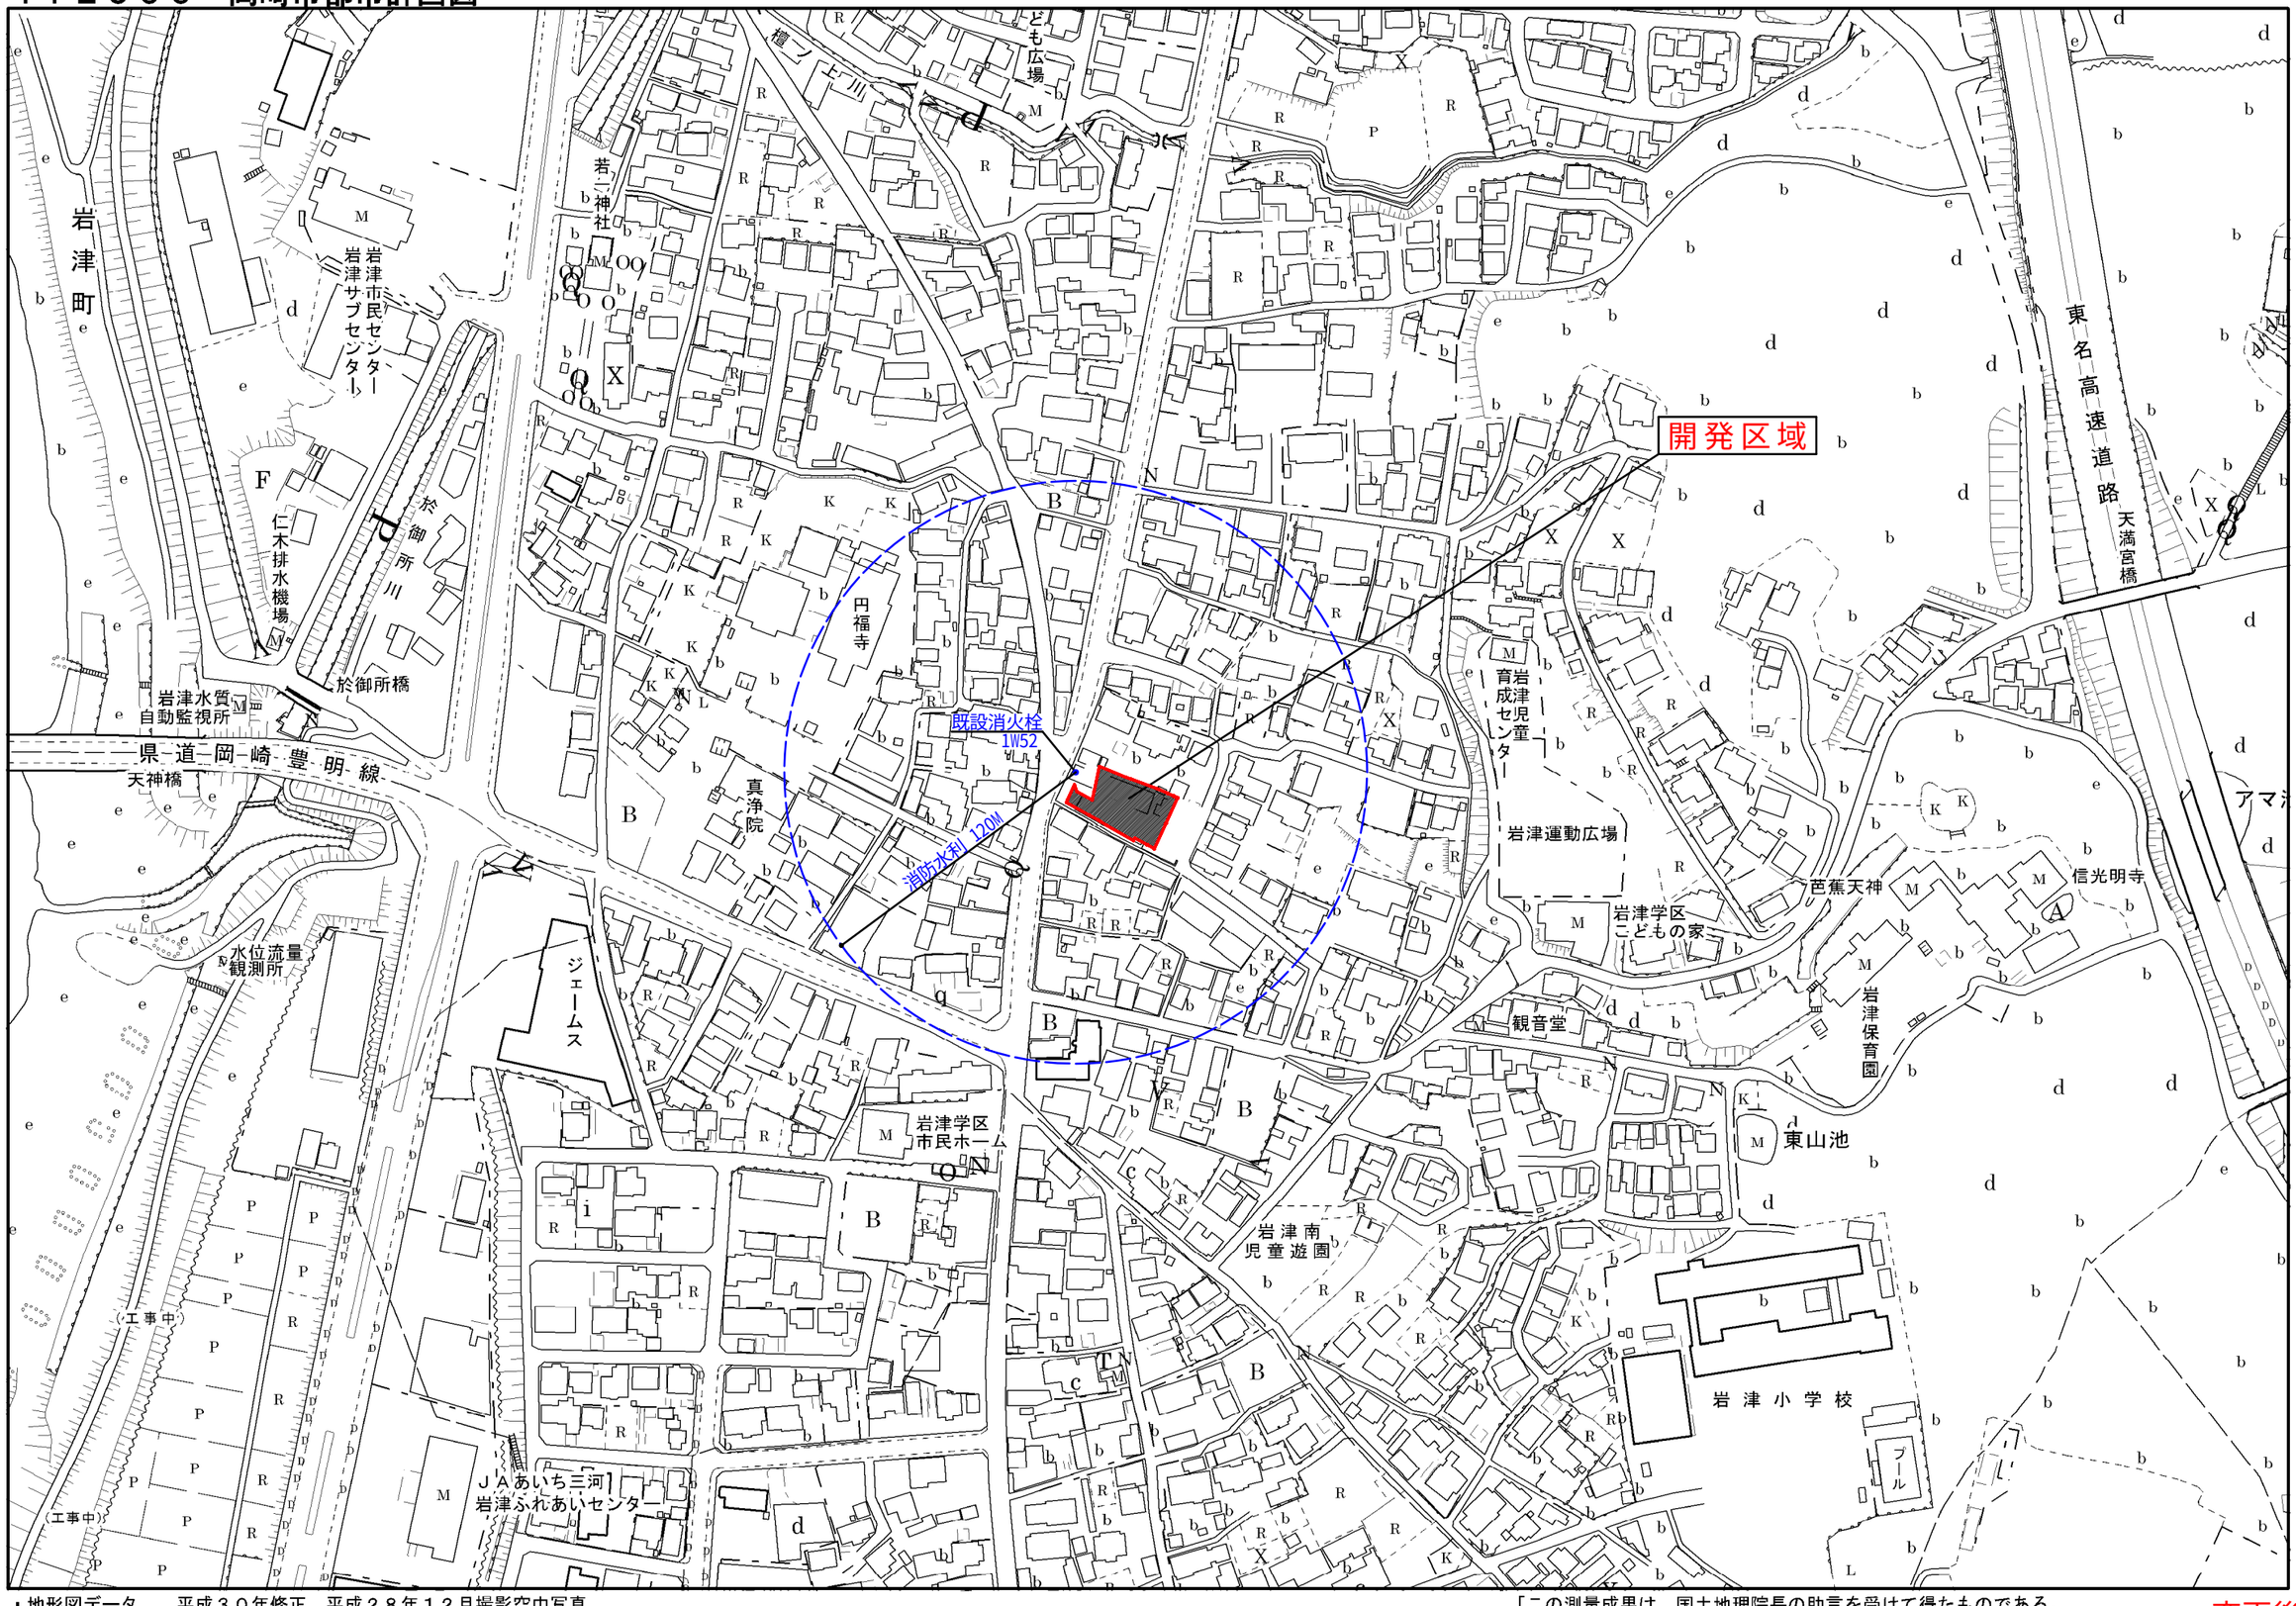

・地形図データ　　平成３０年修正　平成２８年１２月撮影空中写真
　　平成２９年８月現地調査
・都市計画データ　令和　４年　３月２９日現在

「この測量成果は、国土地理院長の助言を受けて得たものである。
（助言番号）平29部公第48号」

1 / 2,500

変更後

表示年月日：２０２２／０７／０５

イ	135	ハ	24-7	ホ	24-9	ト	52-7	リ	32-6
ロ	21-5	ニ	24-11	ヘ	30-2	チ	52-6	ヌ	9-6

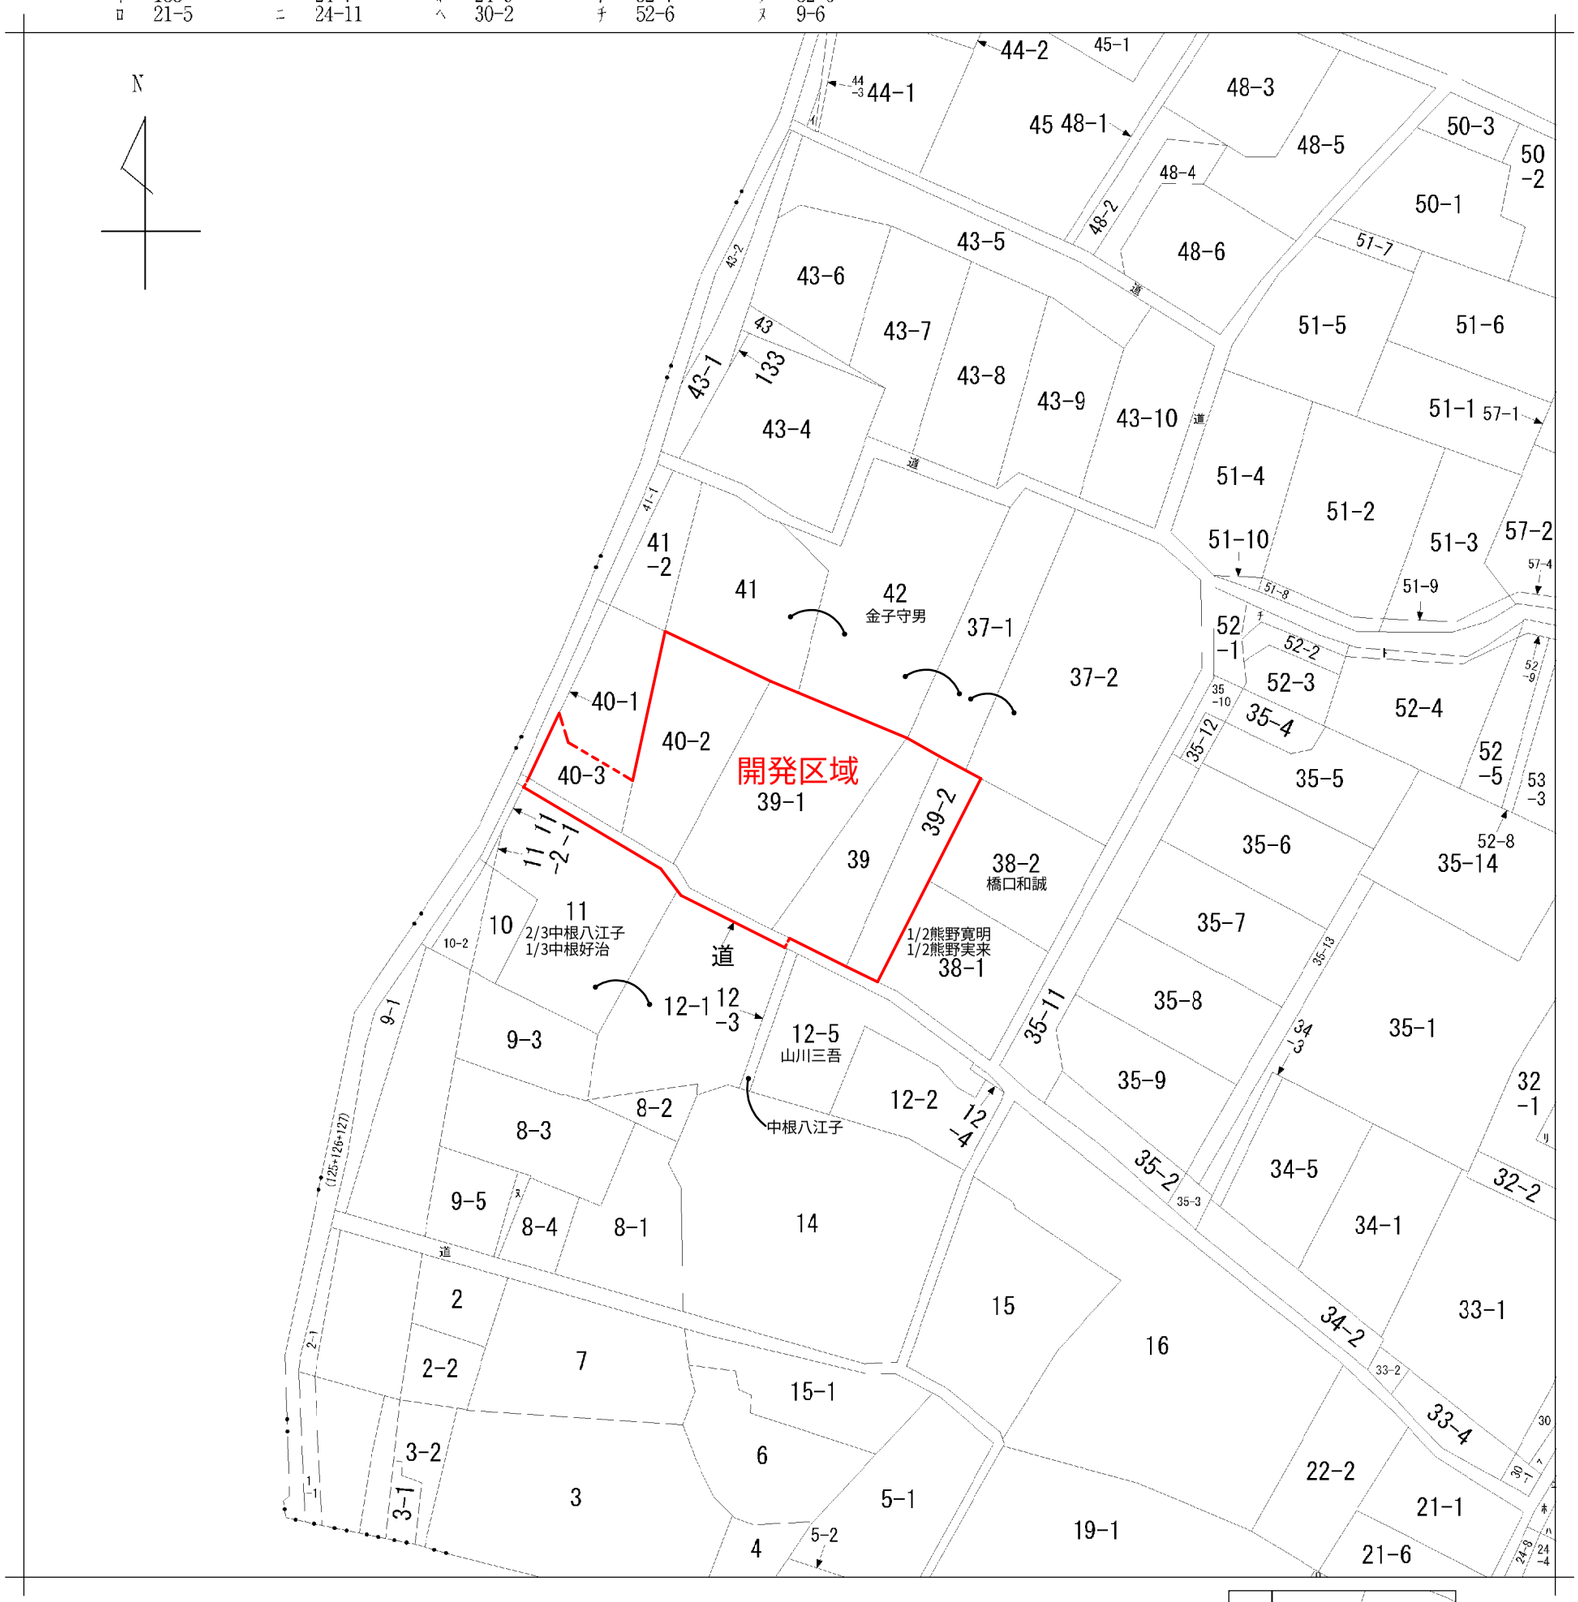

地番区域見出	岩津町 字市場

請求部分	所在	岡崎市岩津町字市場				地番	39番1		
出力縮尺	1/600	精度区分		座標系番号又は記号		分類	地図に準ずる図面	種類	旧土地台帳附属地図
作成年月日		備付年月日(原図)				補記事項			

行政書士　池渕寛太

(1/1)

変更後

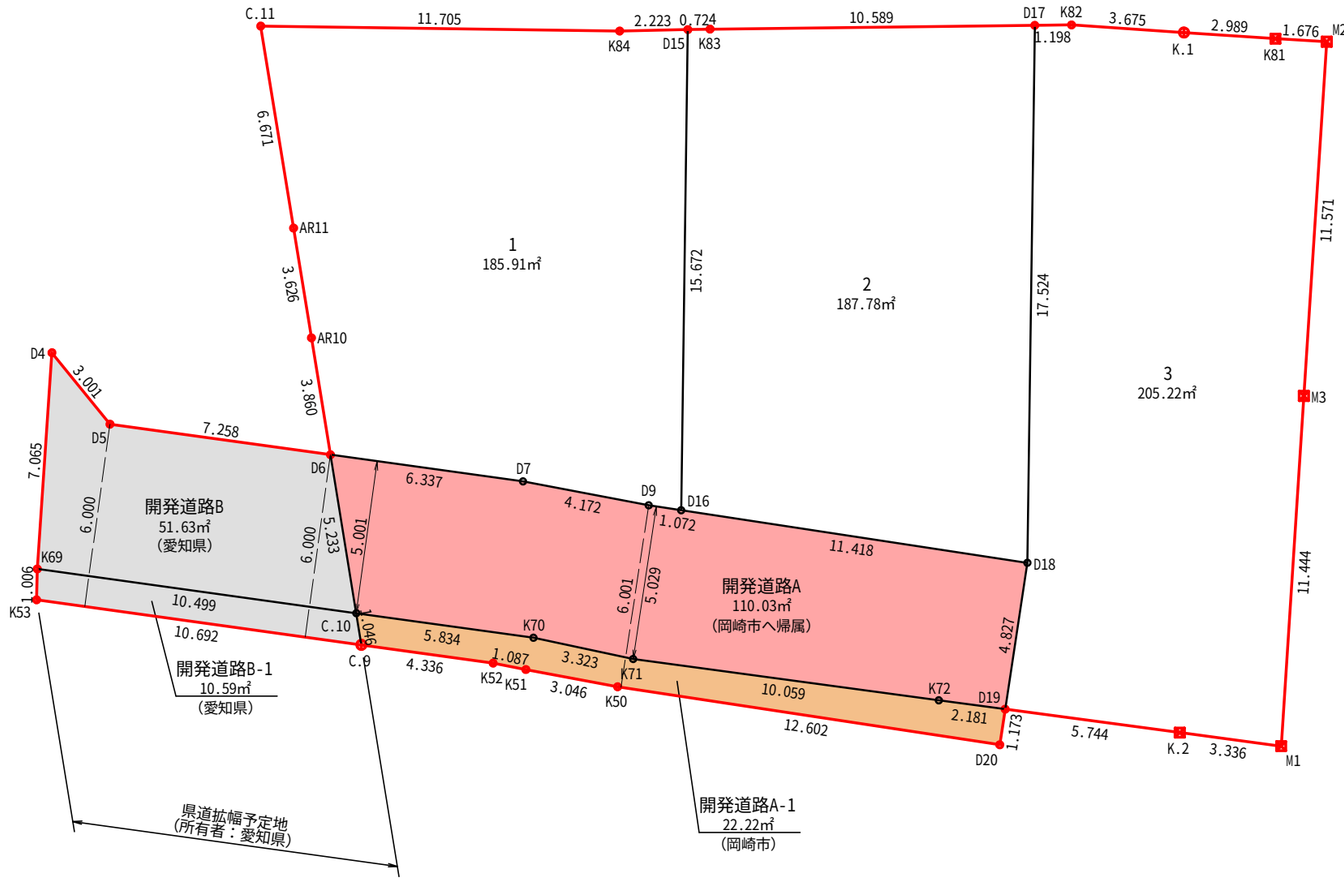

地　番	面　積
1	185.9108660 ㎡
2	187.7826390 ㎡
3	205.2259805 ㎡
開発道路A	110.0389700 ㎡
開発道路A-1	22.2229475 ㎡
開発道路B	51.6306790 ㎡
開発道路B-1	10.5942900 ㎡

総合計面積	773.4063720 ㎡

各区画面積の小数点第2位を切り捨てた合計面積　773.38 ㎡
(差　0.026372 ㎡)

(登記地目)

	新設道路（帰属）	公衆用道路
	既存道路（岡崎市管理）	
	既存道路（愛知県管理）	

変更後

池渕測量設計事務所
〒444-0877
愛知県岡崎市竜美旭町12番地11　TEL 0564-64-0710　FAX 0564-64-0711
行政書士 第22192267号
土地家屋調査士 愛知第3089号

作成者	池 渕	申請地	岡崎市岩津町字市場39番外	図面番号
作成年月日	令和　5年　1月 11日	図面名称	敷地求積表、公共施設の新旧対照図	縮尺 1/200	01-1

求　積　表

地　番	1			
NO	Xn	Yn	Xn・(Yn+1-Yn-1)	距 離
C.11	-110549.260	401.136	1349917.013860	6.671
AR11	-110555.802	399.828	223212.164238	3.626
AR10	-110559.358	399.117	162301.137544	3.860
D6	-110563.144	398.360	-532472.101504	6.337
D7	-110566.162	403.933	-1010243.022194	4.172
D9	-110568.331	407.497	-497557.489500	1.072
D16	-110568.854	408.433	-734177.190560	15.672
D15	-110554.256	414.137	-398658.647136	2.223
K84	-110553.520	412.039	1437306.313520	11.705
		合　計	-371.821732	
		合 計 面 積	185.9108660	
		地　積	185.91　㎡	

地　番	2			
NO	Xn	Yn	Xn・(Yn+1-Yn-1)	距 離
D15	-110554.256	414.137	706220.587328	15.672
D16	-110568.854	408.433	-471576.162310	11.418
D18	-110574.421	418.402	-1807449.485666	17.524
D17	-110558.098	424.779	395908.548938	10.589
K83	-110554.496	414.821	1176520.946432	0.724
		合　計	-375.565278	
		合 計 面 積	187.7826390	
		地　積	187.78　㎡	

地　番	3			
NO	Xn	Yn	Xn・(Yn+1-Yn-1)	距 離
D17	-110558.098	424.779	829627.967392	17.524
D18	-110574.421	418.402	965425.269751	4.827
D19	-110578.636	416.048	-299668.103560	5.744
K.2	-110581.349	421.112	-885203.698745	3.336
M1	-110582.924	424.053	-845074.705208	11.444
M3	-110572.490	428.754	-1045352.320460	11.571
M2	-110561.940	433.507	-356120.008740	1.676
K81	-110561.260	431.975	470327.600040	2.989
K.1	-110560.025	429.253	670988.791725	3.675
K82	-110558.506	425.906	494638.755844	1.198
		合　計	-410.451961	
		合 計 面 積	205.2259805	
		地　積	205.22　㎡	

地　番	開発道路A			
NO	Xn	Yn	Xn・(Yn+1-Yn-1)	距 離
D6	-110563.144	398.360	729606.187256	5.233
C.10	-110568.276	397.334	-453772.204704	5.834
K70	-110571.055	402.464	-876828.466150	3.323
K71	-110572.845	405.264	-1289389.945545	10.059
K72	-110577.606	414.125	-1192468.903104	2.181
D19	-110578.636	416.048	-472944.826172	4.827
D18	-110574.421	418.402	842024.215915	11.418
D16	-110568.854	408.433	1205753.352870	1.072
D9	-110568.331	407.497	497557.489500	4.172
D7	-110566.162	403.933	1010243.022194	6.337
		合　計	-220.077940	
		合 計 面 積	110.0389700	
		地　積	110.03　㎡	

地　番	開発道路A-1			
NO	Xn	Yn	Xn・(Yn+1-Yn-1)	距 離
C.10	-110568.276	397.334	589881.752460	1.046
C.9	-110569.302	397.129	-398934.041616	4.336
K52	-110571.367	400.942	-523887.136846	1.087
K51	-110571.939	401.867	-390429.516609	3.046
K50	-110573.516	404.473	-1504794.979244	12.602
D20	-110579.661	415.476	-1279959.576075	1.173
D19	-110578.636	416.048	149391.737236	2.181
K72	-110577.606	414.125	1192468.903104	10.059
K71	-110572.845	405.264	1289389.945545	3.323
K70	-110571.055	402.464	876828.466150	5.834
		合　計	-44.445895	
		合 計 面 積	22.2229475	
		地　積	22.22　㎡	

地　番	開発道路B			
NO	Xn	Yn	Xn・(Yn+1-Yn-1)	距 離
D4	-110556.842	391.023	428518.319592	7.065
K69	-110563.275	388.102	-697764.828525	10.499
C.10	-110568.276	397.334	-1134209.375208	5.233
D6	-110563.144	398.360	592176.199264	7.258
D5	-110559.687	391.978	811176.423519	3.001
		合　計	-103.261358	
		合 計 面 積	51.6306790	
		地　積	51.63　㎡	

地　番	開発道路B-1			
NO	Xn	Yn	Xn・(Yn+1-Yn-1)	距 離
K69	-110563.275	388.102	1062181.382925	1.006
K53	-110564.209	387.727	-998063.114643	10.692
C.9	-110569.302	397.129	-1062239.284314	1.046
C.10	-110568.276	397.334	998099.827452	10.499
		合　計	-21.188580	
		合 計 面 積	10.5942900	
		地　積	10.59　㎡	

合計面積　773.38　㎡

変更後

池渕測量設計事務所
〒444-0877
愛知県岡崎市竜美旭町12番地11　TEL 0564-64-0710　FAX 0564-64-0711
行政書士 第22192267号
土地家屋調査士 愛知第3089号

作成者	池 渕	申請地	岡崎市岩津町字市場39番外	図面番号	01-2
作成年月日	令和　5年　1月 11日	図面名称	敷地求積表、公共施設の新旧対照図	縮尺	1/200

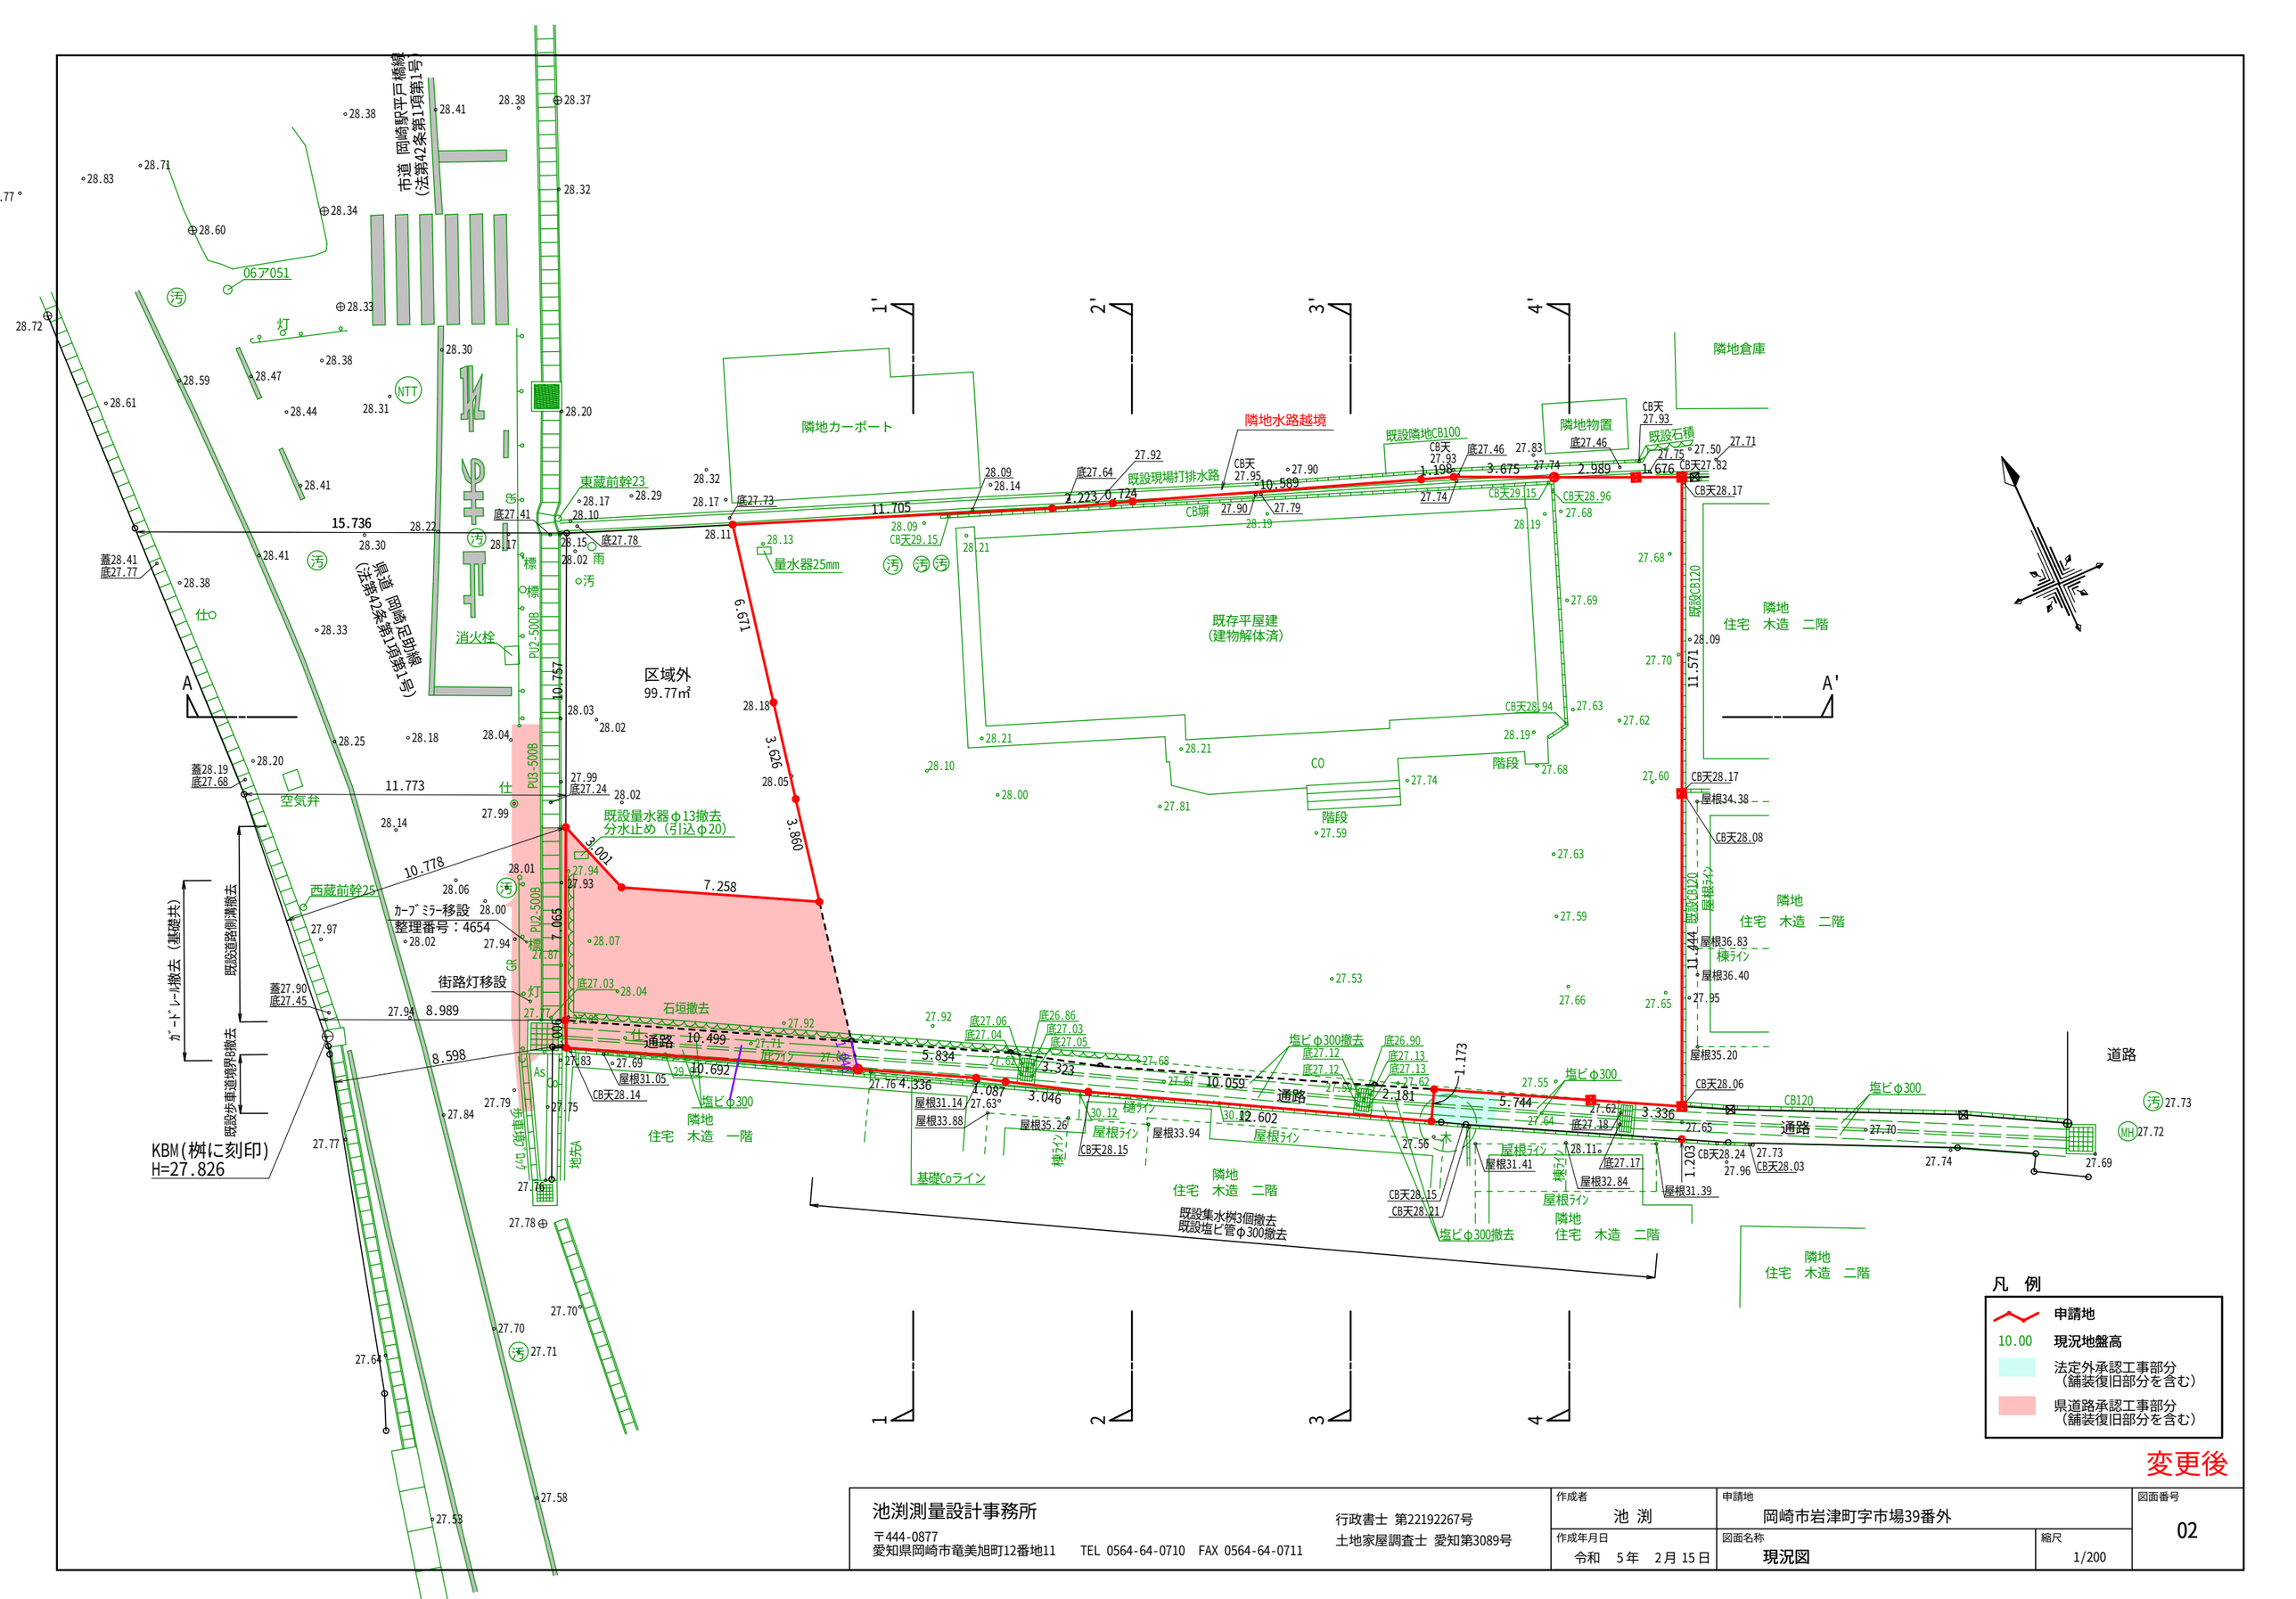

池渕測量設計事務所 〒444-0877 愛知県岡崎市竜美旭町12番地11　TEL 0564-64-0710　FAX 0564-64-0711 行政書士 第22192267号 土地家屋調査士 愛知第3089号	作成者 池 渕	申請地 岡崎市岩津町字市場39番外	図面番号 02
	作成年月日 令和 5年 2月 15日	図面名称 現況図	縮尺 1/200

凡　例

申請地
10.00　現況地盤高
10.00　計画地盤高
FH　計画地盤高（宅盤部分）
小堤工（30度）
法定外承認工事部分（舗装復旧部分を含む）
県道路承認工事部分（舗装復旧部分を含む）

・側溝蓋の短辺長は、20ｃｍ以上とすること
・既設道路の承認工事及び拡幅工事に伴って、
外側線及び停止指導線等を引き直すこと

市道 岡崎駅平戸橋線（法第42条第1項第1号）
県道 岡崎足助線（法第42条第1項第1号）
東蔵前幹23
西蔵前幹25
新設交差点
06ア051
NTT
消火栓
隣地カーポート
隣地水路越境
既設隣地CB100
既設現場打排水路
隣地物置
隣地倉庫
既設石積
既設CB120
隣地 住宅 木造 二階
区域外 99.77㎡
1 185.91㎡ FH=28.40
2 187.78㎡ FH=28.40
3 205.22㎡ FH=28.40
舗装：As L=10.023 i=1.00%
開発道路（愛知県所有地）62.22㎡
塩ビφ300直管
塩ビφ300×15°曲管
開発道路（岡崎市へ帰属）132.25㎡
舗装：As L(S.P～E.P)=32.059m
可変側溝（土留付）300×900～1000 i=0.56%
コンクリート打ちt=15cm
コンクリート打ちt=60cm 官民境界ｴﾗｽ設置
S1 桝600×1000 H=1200
S2 桝500×500 H=500
S3 桝600×1000 H=1100
S4 集水桝 700×700×1000
横断溝蓋500×600
乗入口閉鎖 ガードレール設置
空気弁
歩車道境界B（両面R、斜）設置
ｶﾞｰﾄﾞﾚｰﾙ T-25へ取替え
KBM(桝に刻印) H=27.826
基礎Coライン
計画側溝底 27.13
道路斜線について
・該当部分高さ：35.26・・・A
・最小のアキ：0.00
・道路斜線高さ：（6.000+1.04）×1.25+28.11 =36.910>A・・・OK
=37.817>A・・・OK
=37.155>A・・・OK
現場打階段設置
ﾎﾟｽﾄｺｰﾝ（H=800、N=1本）設置
舗装復旧：歩道（図番04-2参照）
道路承認工事（岡崎市から愛知県へ申請）
32条協議（事業主から岡崎市へ申請）
ｱｽﾌｧﾙﾄ舗装（車道）（県道　B交通）
ｱｽﾌｧﾙﾄ舗装（車道）（岡崎市　車道）

変更後

池渕測量設計事務所
〒444-0877
愛知県岡崎市竜美旭町12番地11　TEL 0564-64-0710　FAX 0564-64-0711
行政書士 第22192267号
土地家屋調査士 愛知第3089号

作成者	申請地	図面番号
池 渕	岡崎市岩津町字市場39番外	03
作成年月日	図面名称	縮尺
令和　5年　2月 15日	土地利用計画平面図	1/200

平　面　図

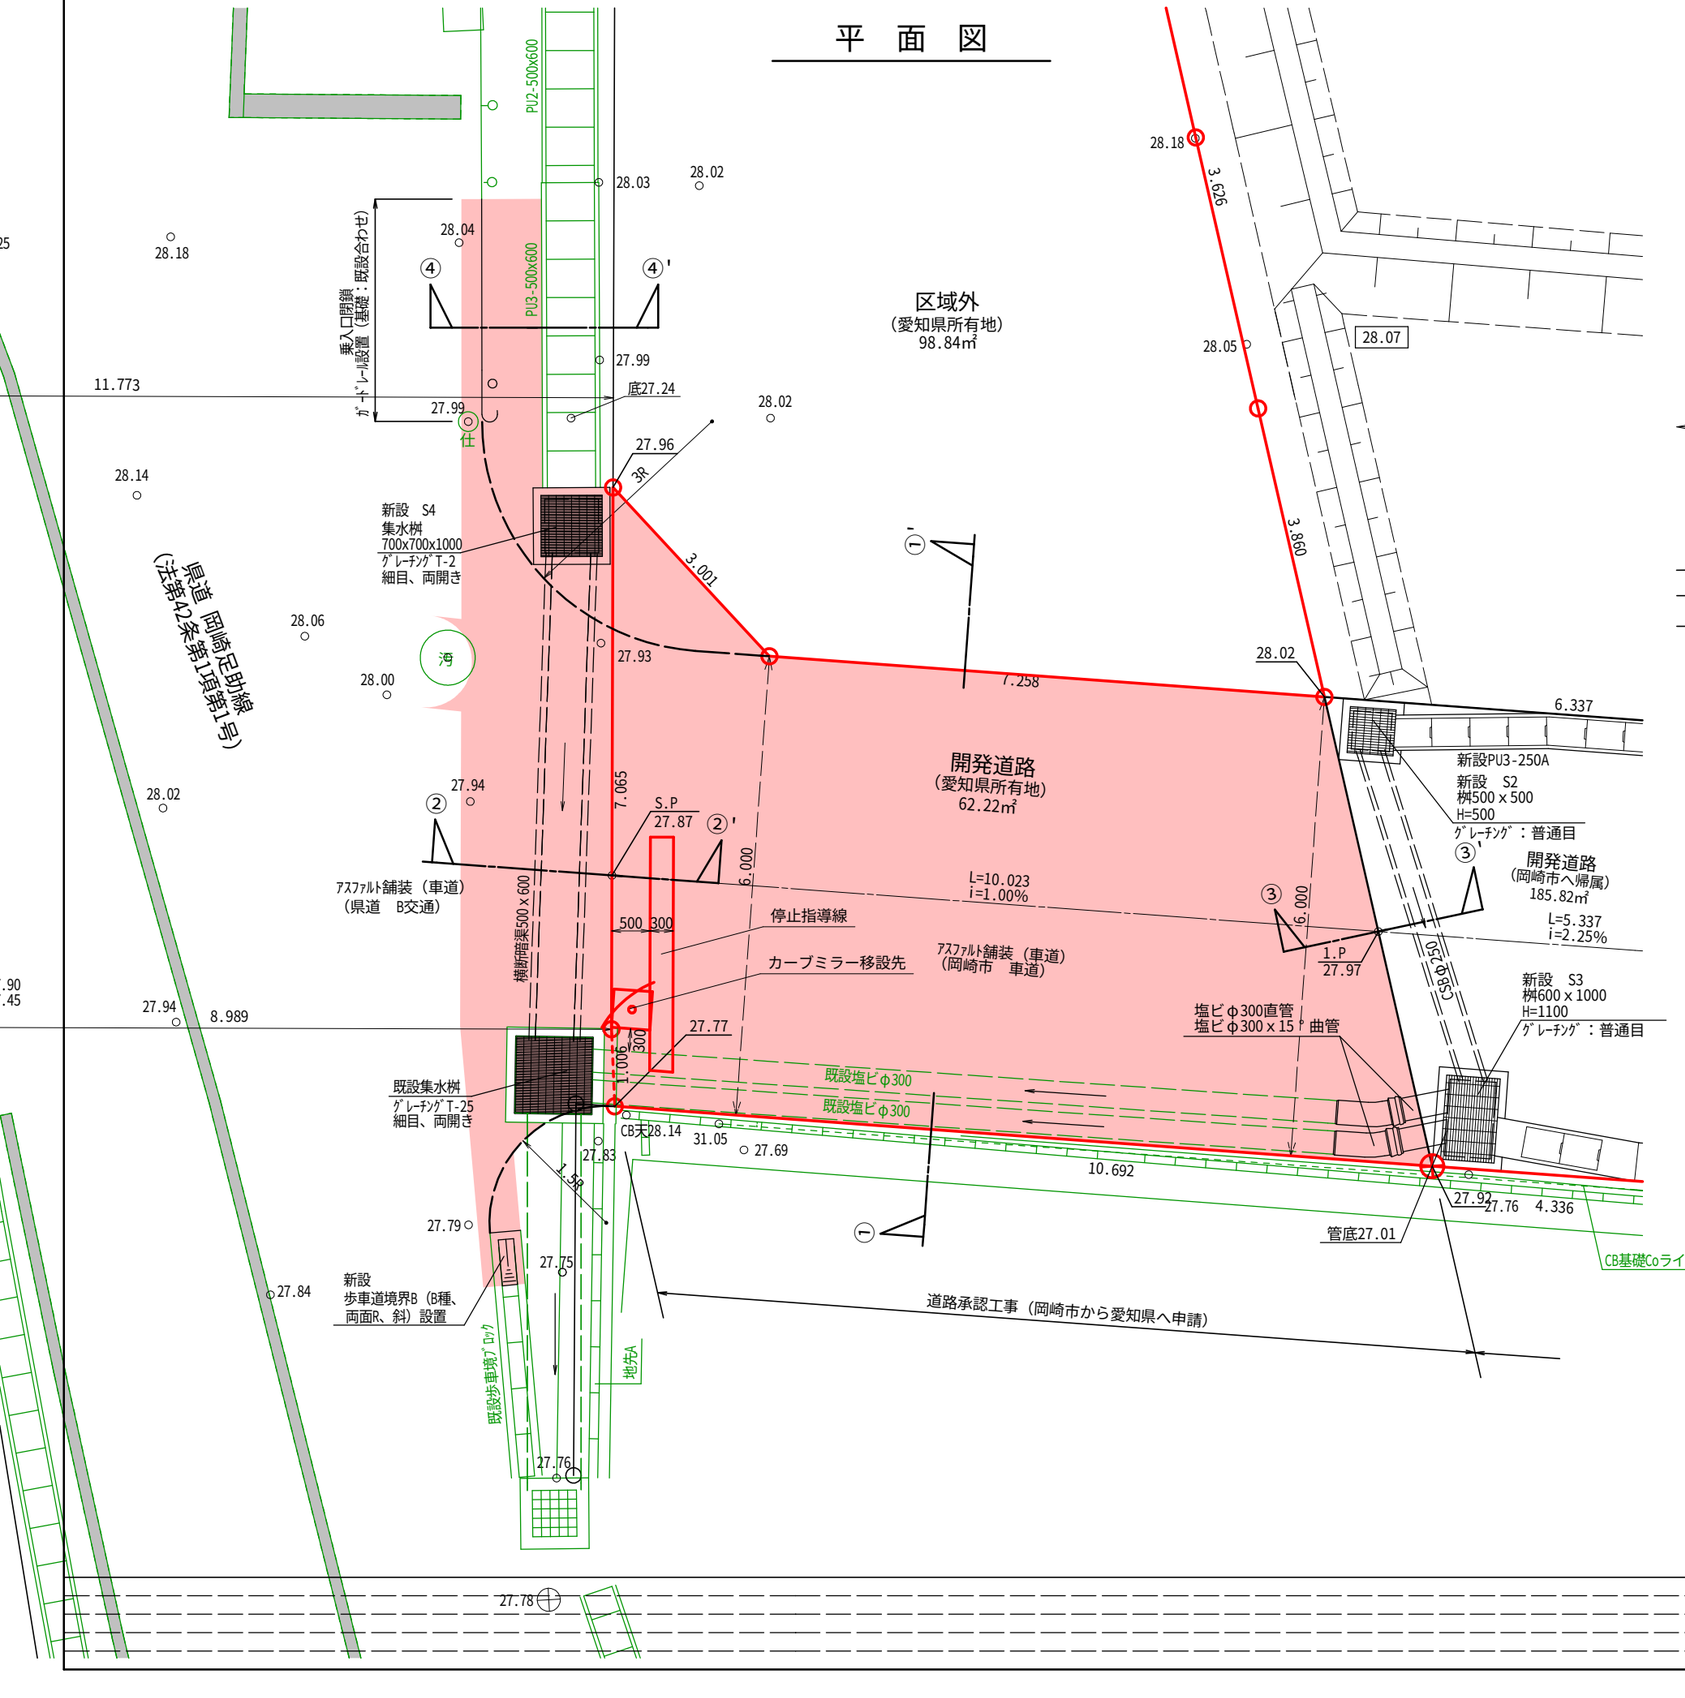

縦　断　図

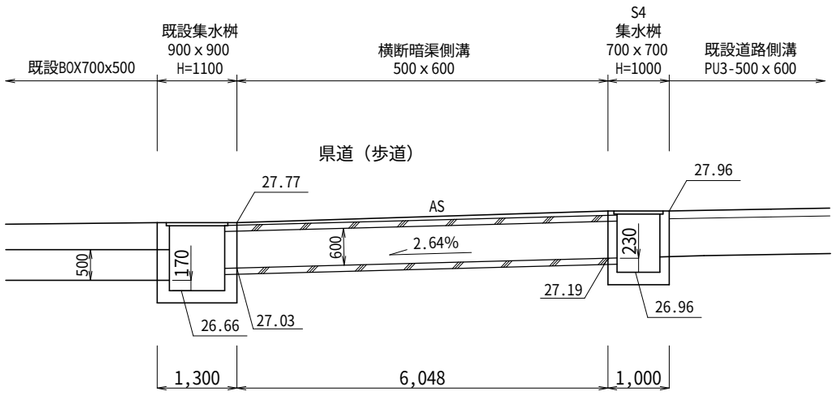

縦　断　図

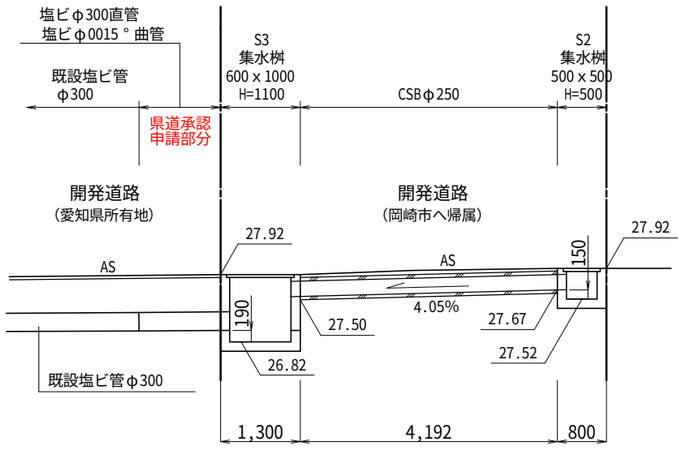

作成者	申請地 岡崎市岩津町字市場39番外		図面番号 04-1
作成年月日 令和　4年　9月 15日	図面名称 平面詳細図1 側溝等縦断図	縮尺 1/80 1/100	

平 面 図

S=1/30

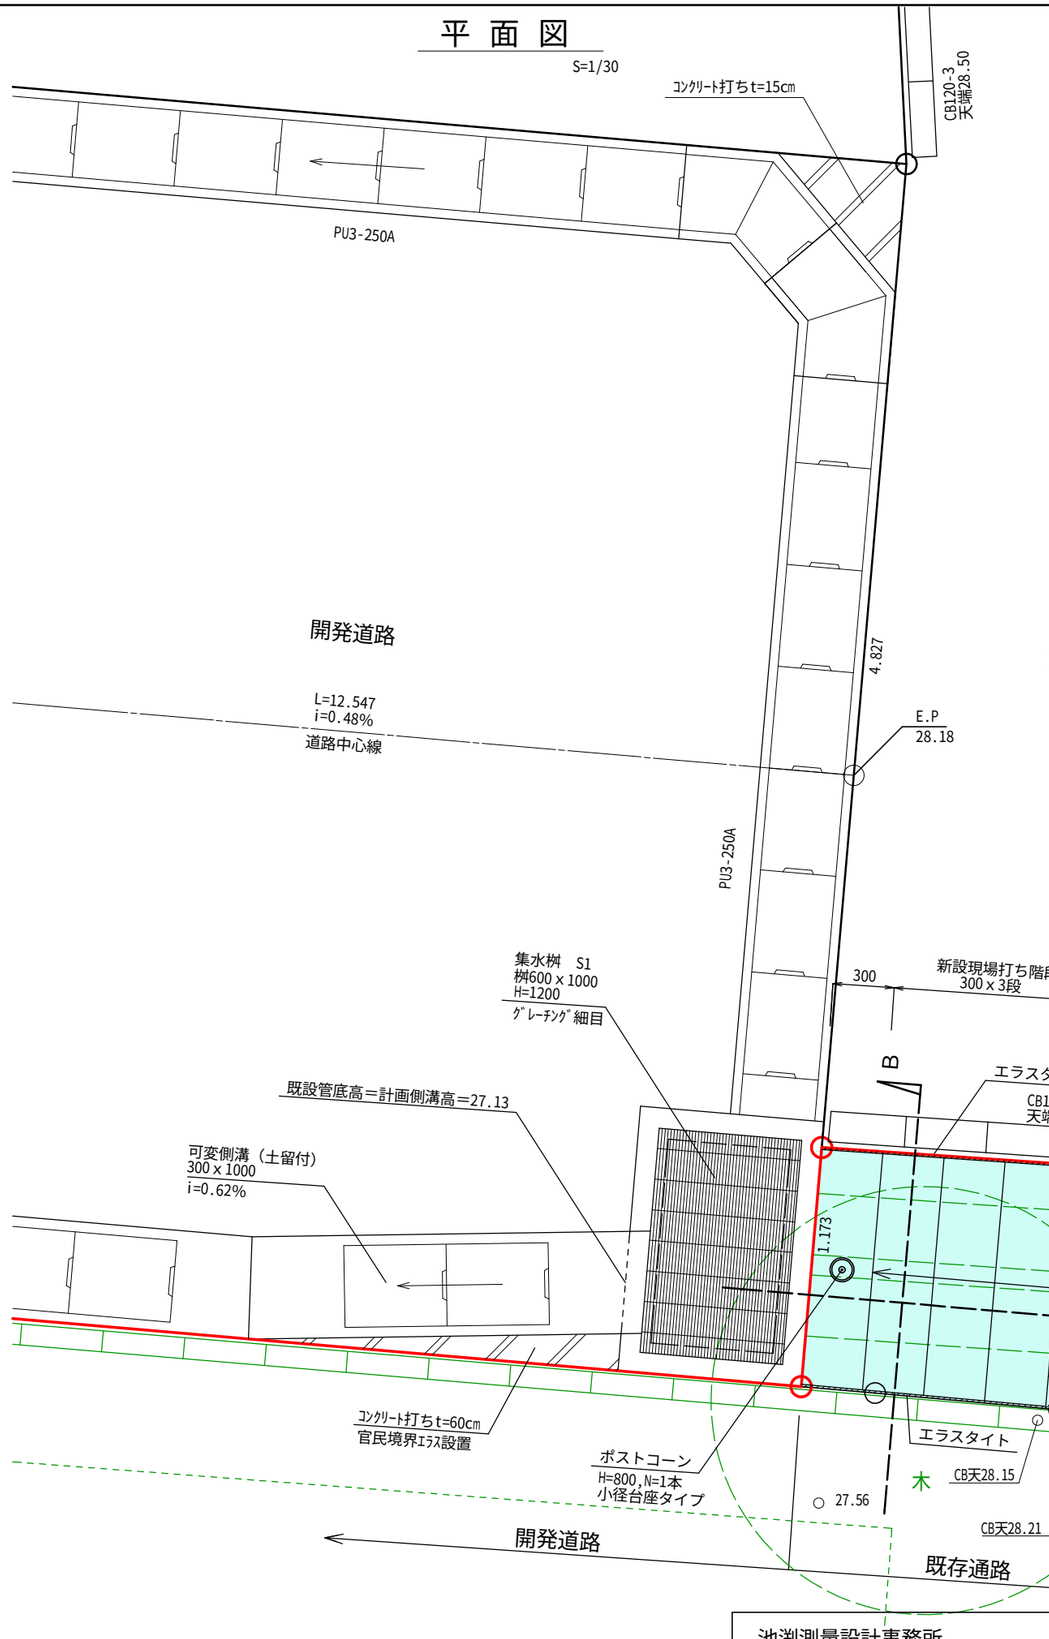

３宅地駐車場

階 段 工

A断面図 S=1/30

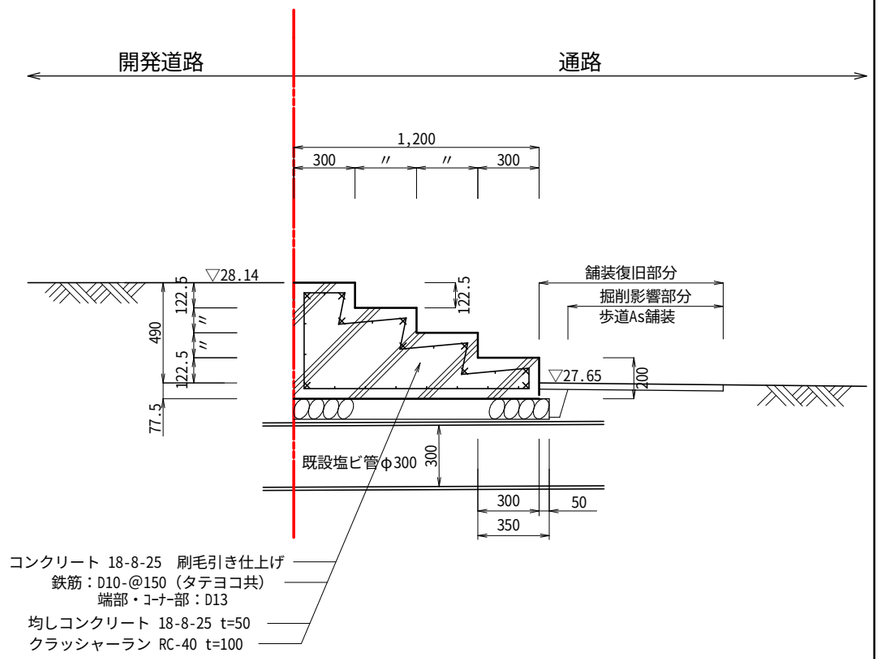

階 段 工

B断面図 S=1/30

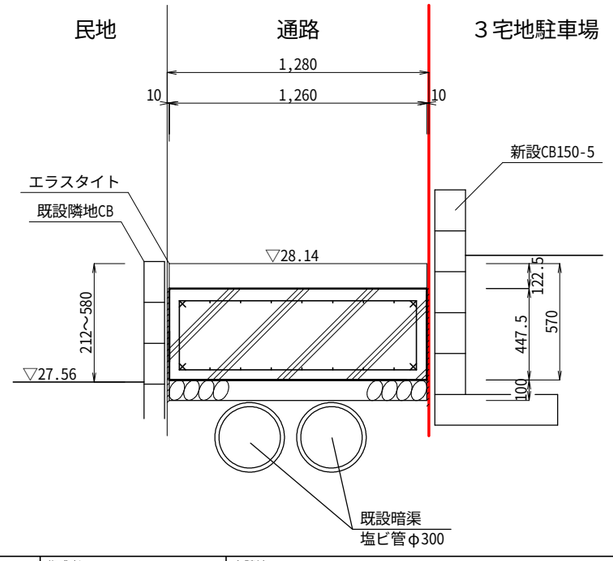

変更後

池渕測量設計事務所 〒444-0877 愛知県岡崎市竜美旭町12番地11　TEL 0564-64-0710　FAX 0564-64-0711 行政書士 第22192267号 土地家屋調査士 愛知第3089号	作成者 池 渕	申請地 岡崎市岩津町字市場39番外	図面番号 04-2
	作成年月日 令和 5年 2月 15日	図面名称 平面詳細図2	縮尺 1/80

平面図

1/120

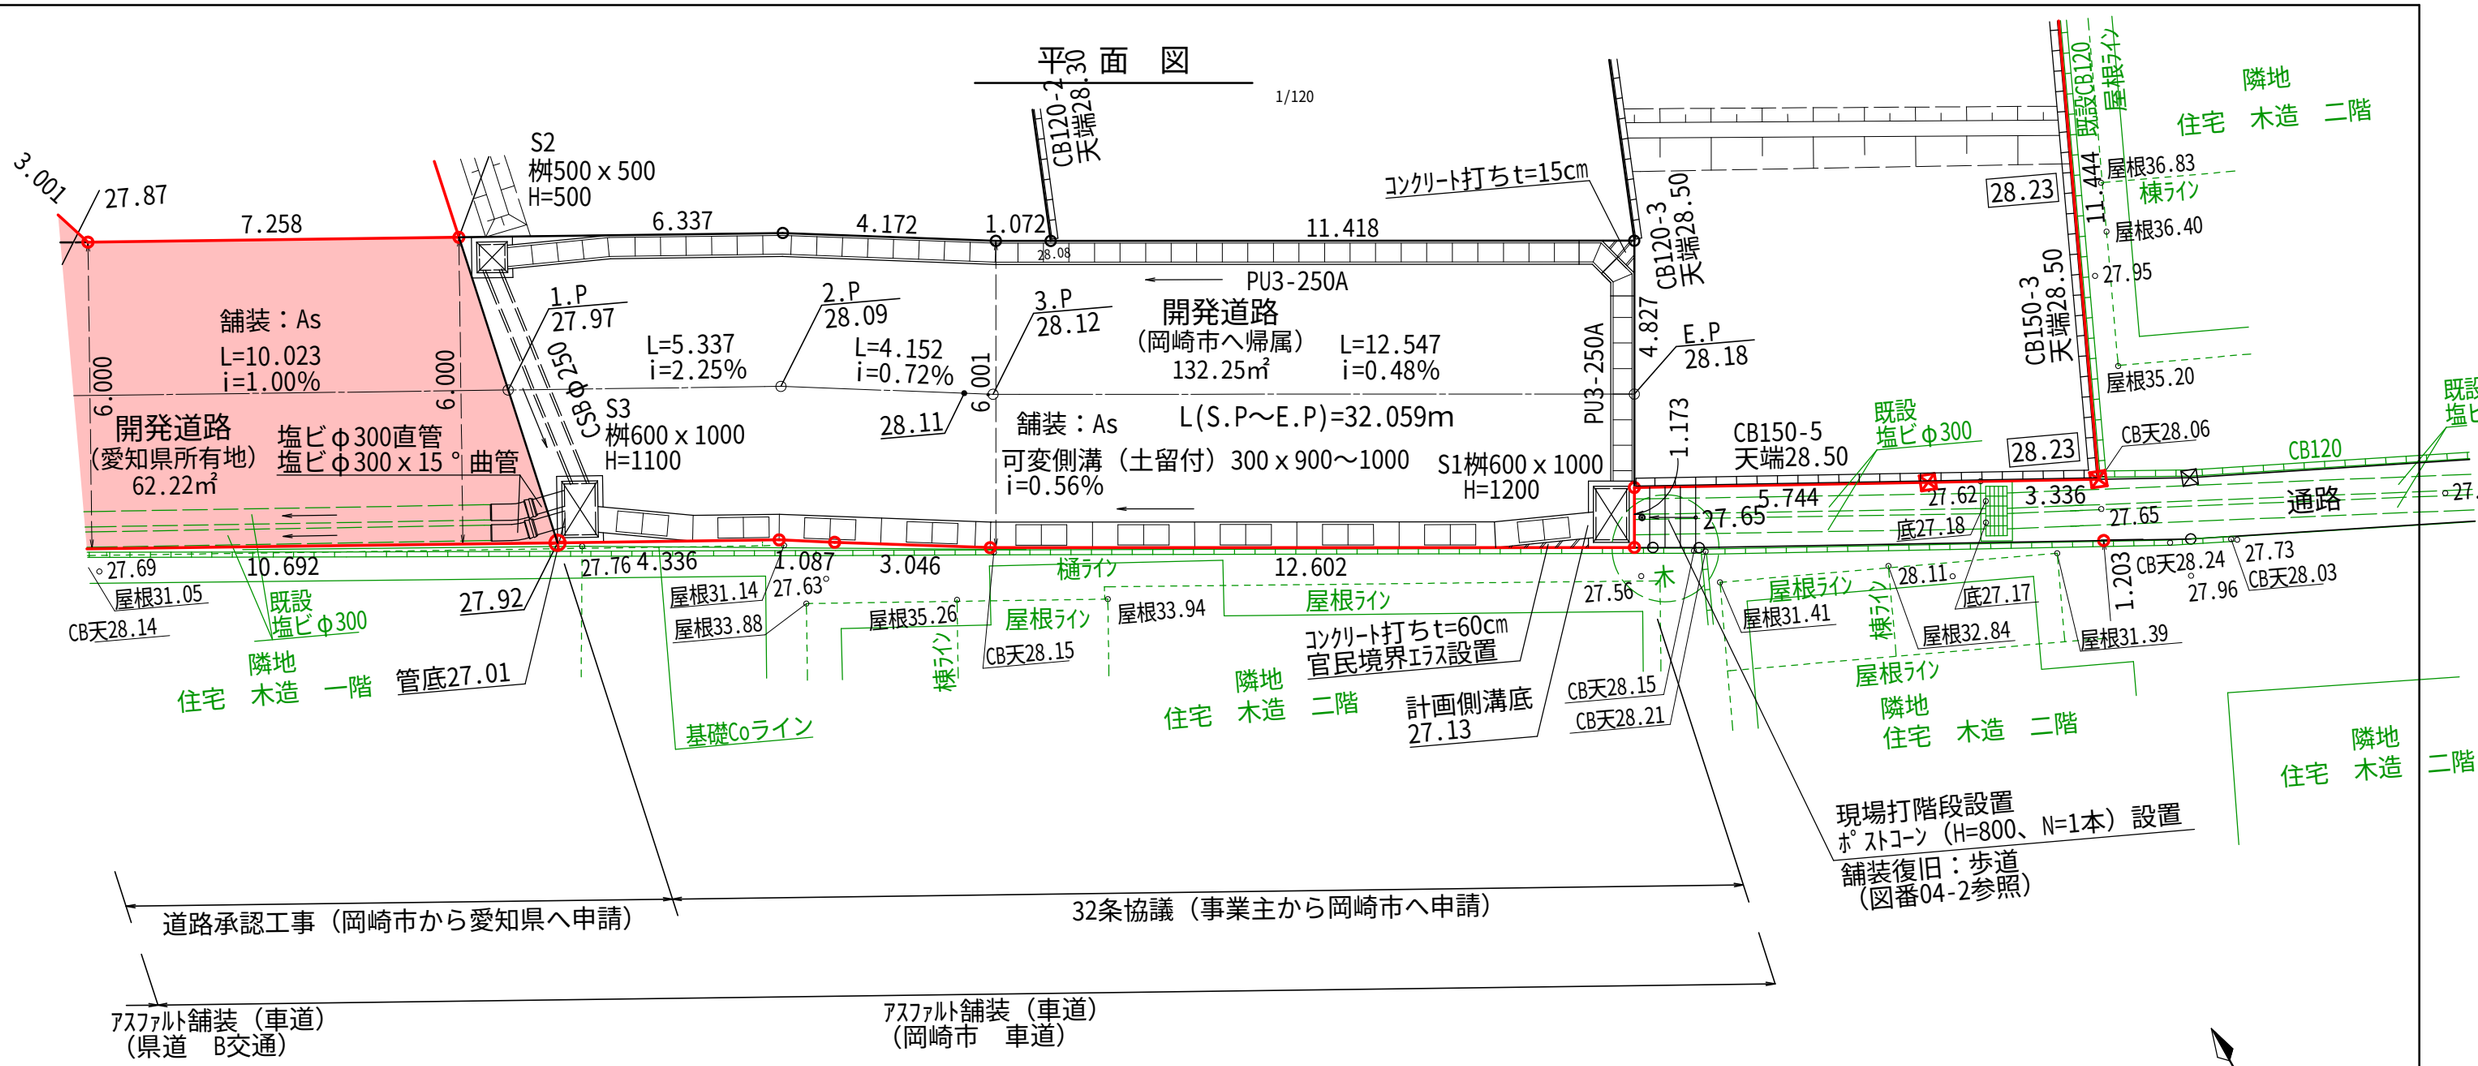

縦断図

1/120

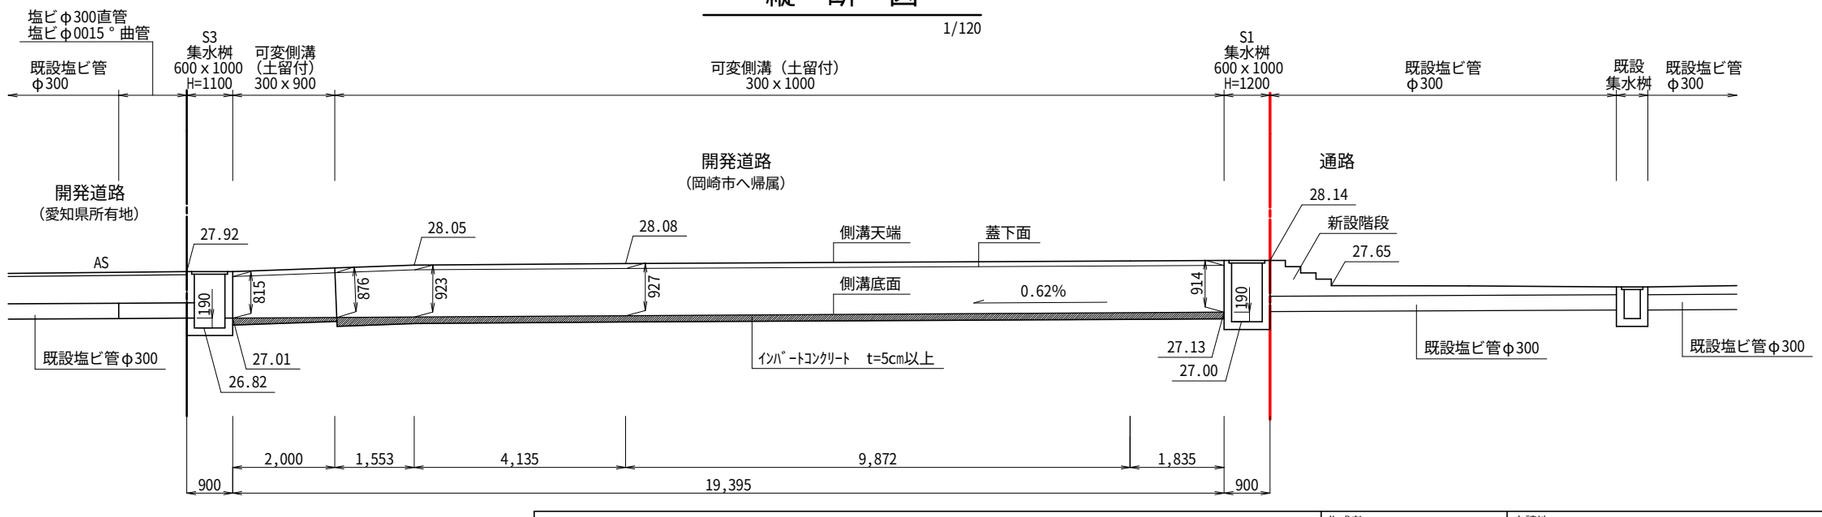

変更後

池渕測量設計事務所 〒444-0877 愛知県岡崎市竜美旭町12番地11　TEL 0564-64-0710　FAX 0564-64-0711 行政書士 第22192267号 土地家屋調査士 愛知第3089号	作成者：池 渕 作成年月日：令和 5年 1月 26日	申請地：岡崎市岩津町字市場39番外 図面名称：平面詳細図3、側溝縦断図	縮尺：1/120 図面番号：04-3

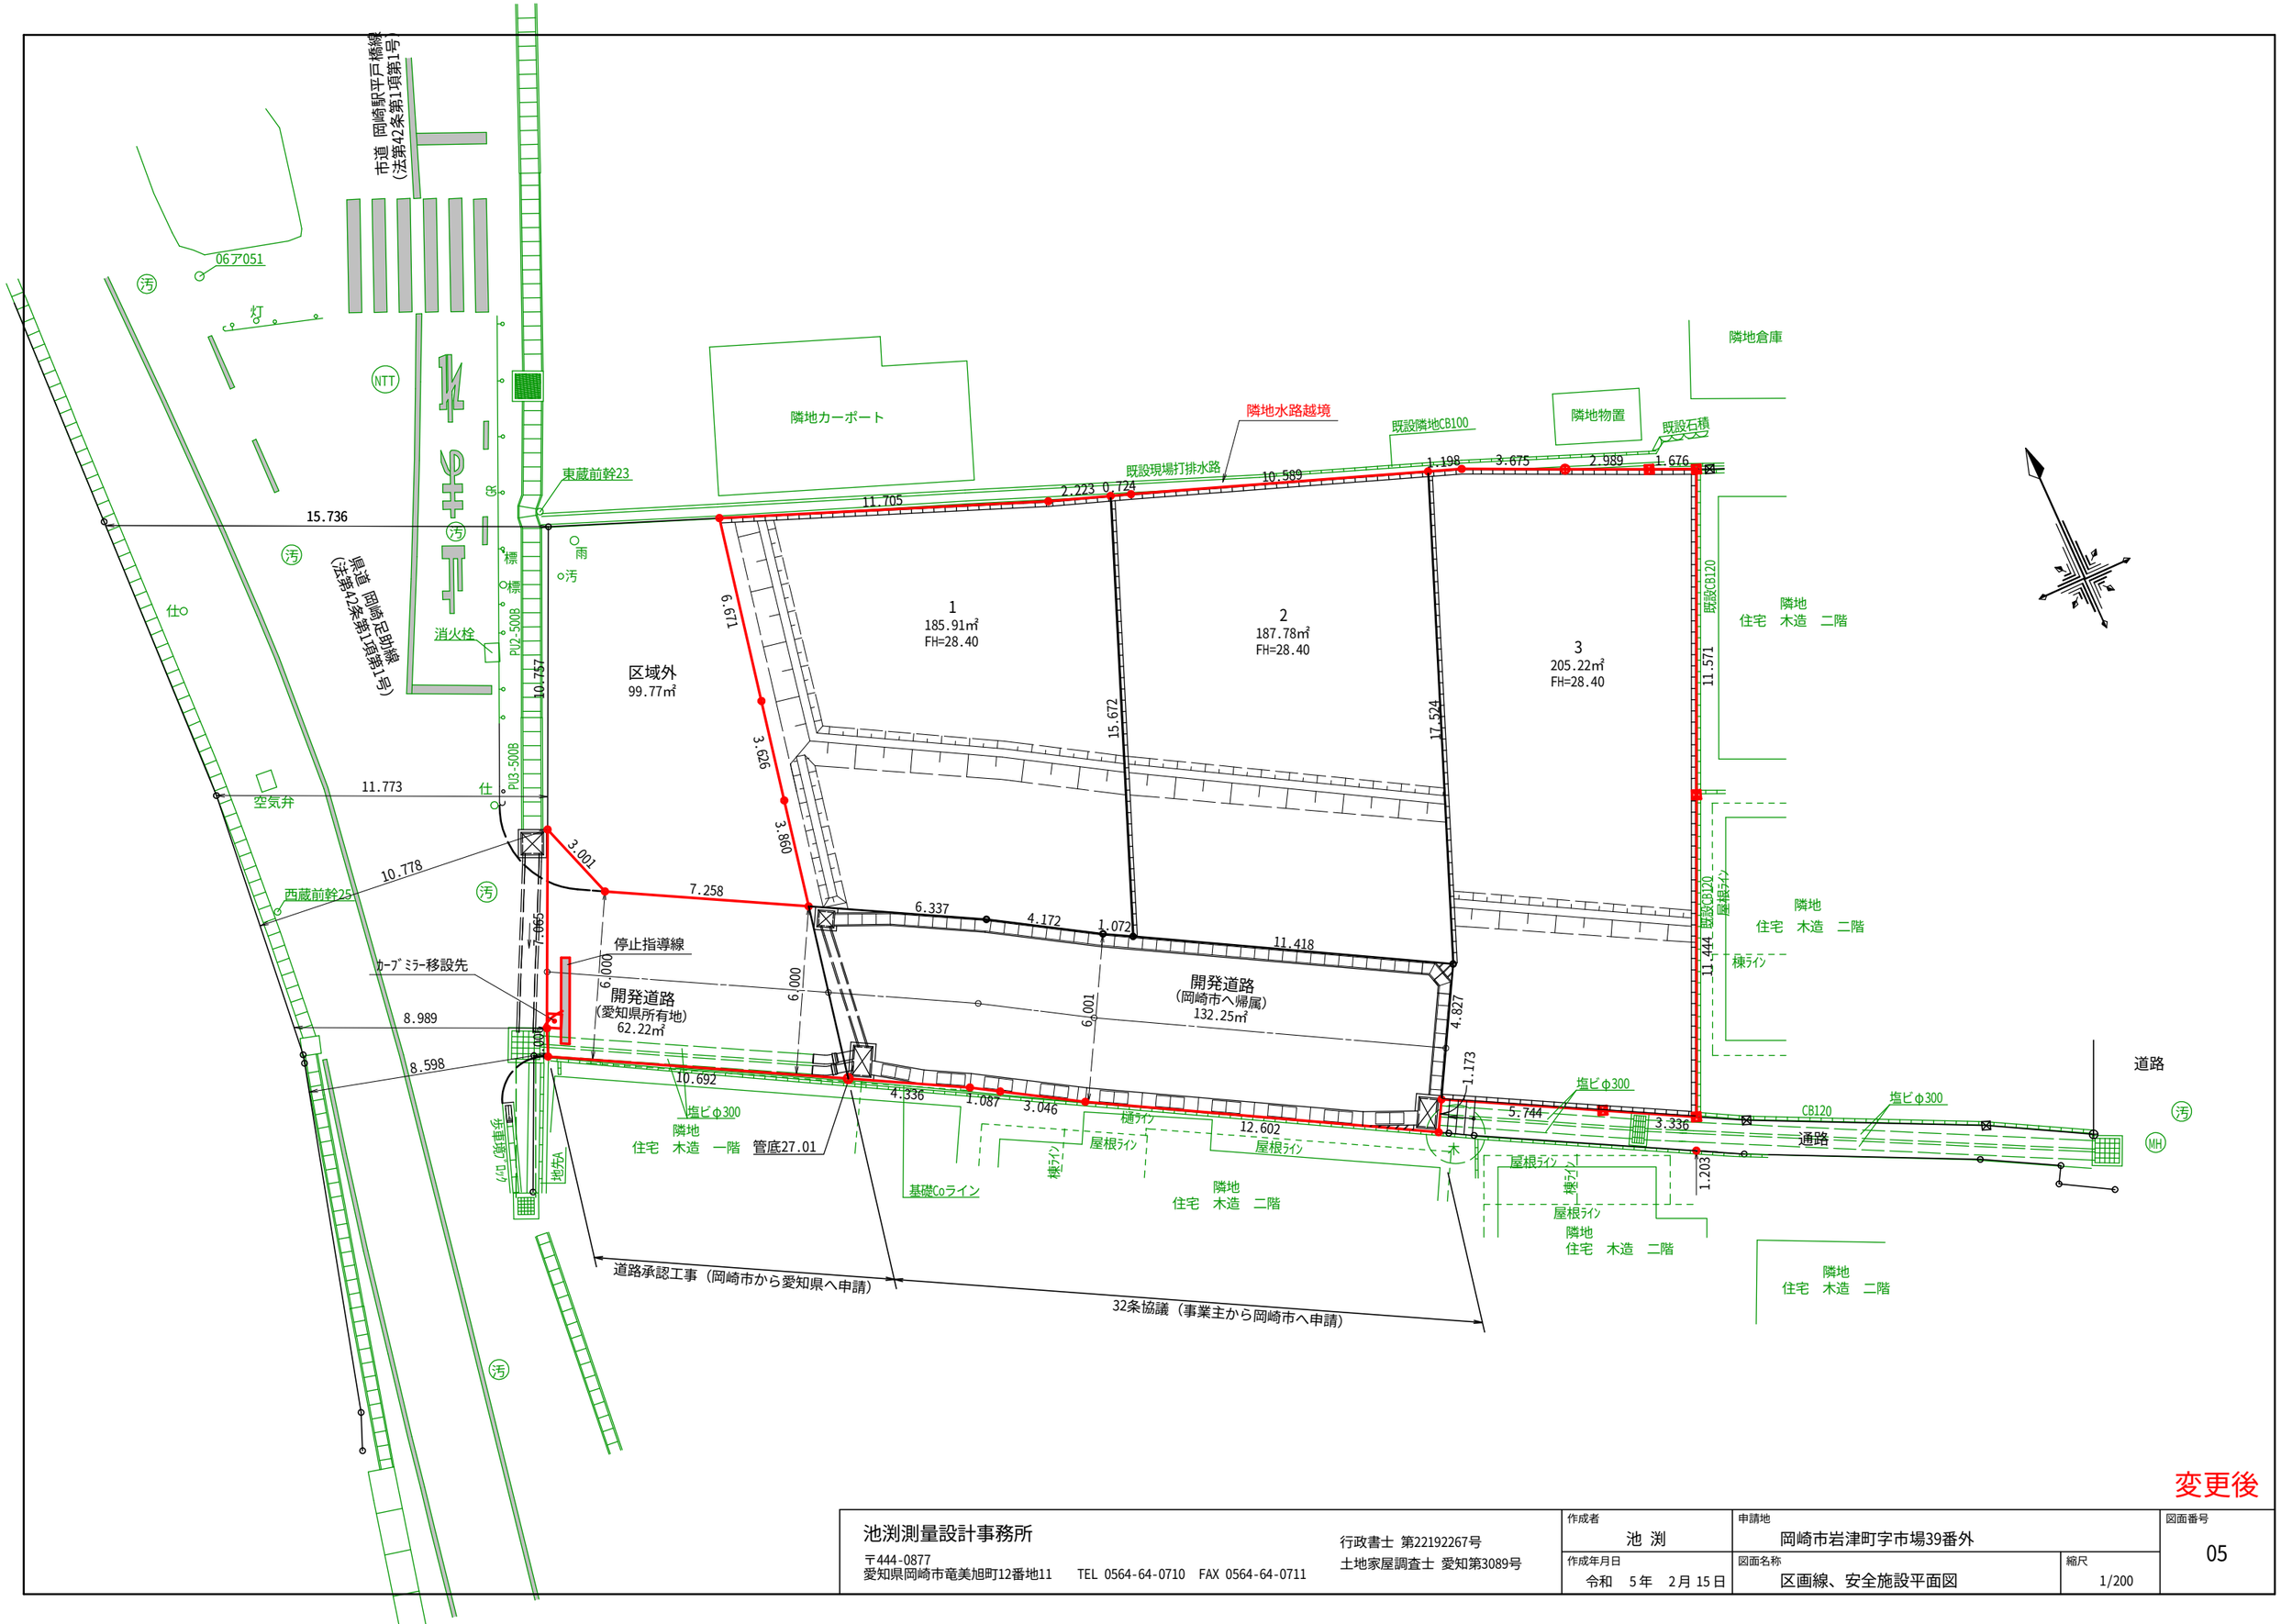

変更後

池渕測量設計事務所 〒444-0877 愛知県岡崎市竜美旭町12番地11　TEL 0564-64-0710　FAX 0564-64-0711 行政書士 第22192267号 土地家屋調査士 愛知第3089号	作成者 池 渕	申請地 岡崎市岩津町字市場39番外	図面番号 05
	作成年月日 令和 5年 2月 15日	図面名称 区画線、安全施設平面図	縮尺 1/200

凡 例

申請地
10.00 現況地盤高
10.00 計画地盤高
FH 計画地盤高（宅盤部分）
小堤工（30度）
盛土
切土
義務擁壁
任意土留

市道 岡崎駅平戸橋線（法第42条第1項第1号）
市道 岡崎足助線（法第42条第1項第1号）
06ア051
灯
NTT
消火栓
東蔵前幹23
西蔵前幹25
隣地カーポート
隣地水路越境
既設隣地CB100
隣地物置
隣地倉庫
既設石積
既設現場打排水路
既設CB120
既設塩ビφ300
隣地 住宅 木造 二階
隣地 住宅 木造 一階 管底27.01
道路
通路
区域外 99.77㎡
1 185.91㎡ FH=28.40
2 187.78㎡ FH=28.40
3 205.22㎡ FH=28.40
CB150-4～5 天端28.50
CB150-5 天端28.50
CB150-5～5A 天端28.50
CB150-5A 天端28.50
CB120-2 天端28.50
CB150-3 天端28.50
CB120-3 天端28.50
S1 桝600×1000 H=1200
S2 桝500×500 H=500
S3 桝600×1000 H=1100
S4 集水桝 700×700×1000
S.P 27.87
1.P 27.97
2.P 28.09
3.P 28.12
E.P 28.18
PU3-250A
PU2-500B
PU3-500B
開発道路（愛知県所有地） 62.22㎡
開発道路（岡崎市へ帰属） 132.25㎡
舗装：As L=10.023 i=1.00%
舗装：As L(S.P～E.P)=32.059m 可変側溝（土留付）300×900～1000 i=0.56%
塩ビφ300直管
塩ビφ300×15°曲管
コンクリート打ちt=15cm
コンクリート打ちt=60cm 官民境界ｴﾗｽ設置
計画側溝底 27.13
基礎Coライン
屋根ライン
棟ライン
KBM(桝に刻印) H=27.826
道路承認工事（岡崎市から愛知県へ申請）
32条協議（事業主から岡崎市へ申請）
アスファルト舗装（車道）（県道 B交通）
アスファルト舗装（車道）（岡崎市 車道）
現場打階段設置 ポストコーン（H=800、N=1本）設置
舗装復旧：歩道（図番04-2参照）
乗入口閉鎖 ガードレール設置
歩車道境界B（両面R、斜）設置
グレーチング下-25へ取替え
空気弁
新設交差点
横断溝蓋500×600
蓋28.41 底27.77
蓋28.19 底27.68
蓋27.90 底27.45
15.736
11.773
10.778
8.989
8.598
10.757
7.065
6.000
3.001
3.860
9.171
15.672
17.524
11.705
10.589
2.223
0.724
1.198
3.675
2.989
1.676
11.571
11.444
6.337
4.172
1.072
11.418
4.827
1.173
5.744
3.336
1.203
12.602
4.087
3.046
4.336
7.258
10.692
屋根31.05
屋根31.14
屋根33.88
屋根35.26
屋根33.94
屋根31.41
屋根32.84
屋根31.39
屋根34.38
屋根36.83
屋根36.40
屋根35.20
CB天28.14
CB天28.15
CB天28.24
CB天28.03
CB天28.08
CB天28.06
CB天28.17
CB天28.21

池渕測量設計事務所
〒444-0877
愛知県岡崎市竜美旭町12番地11 TEL 0564-64-0710 FAX 0564-64-0711
行政書士 第22192267号
土地家屋調査士 愛知第3089号

作成者	申請地	図面番号
池 渕	岡崎市岩津町字市場39番外	10
作成年月日	図面名称	縮尺
令和 5年 2月 15日	造成計画平面図	1/200

変更後

3-3’断面図

1/200

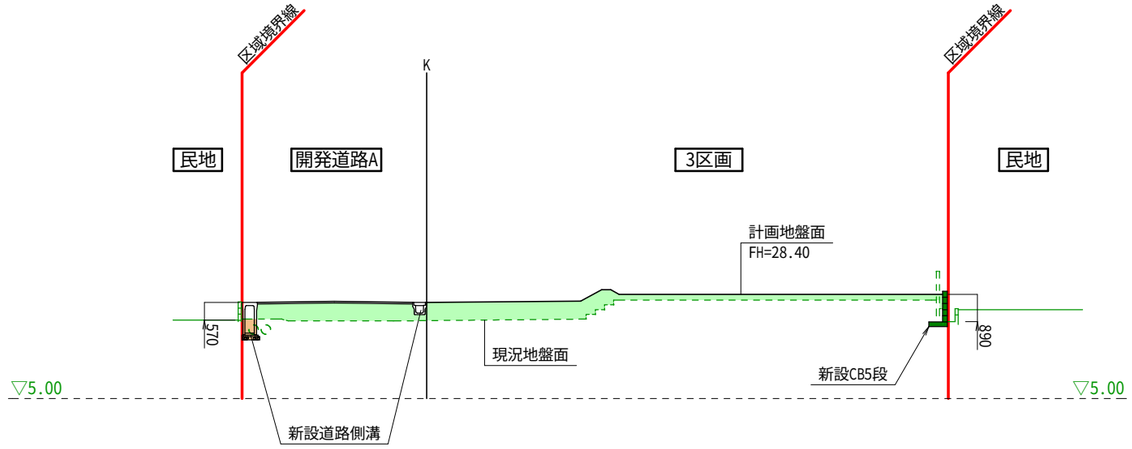

4-4’断面図

1/200

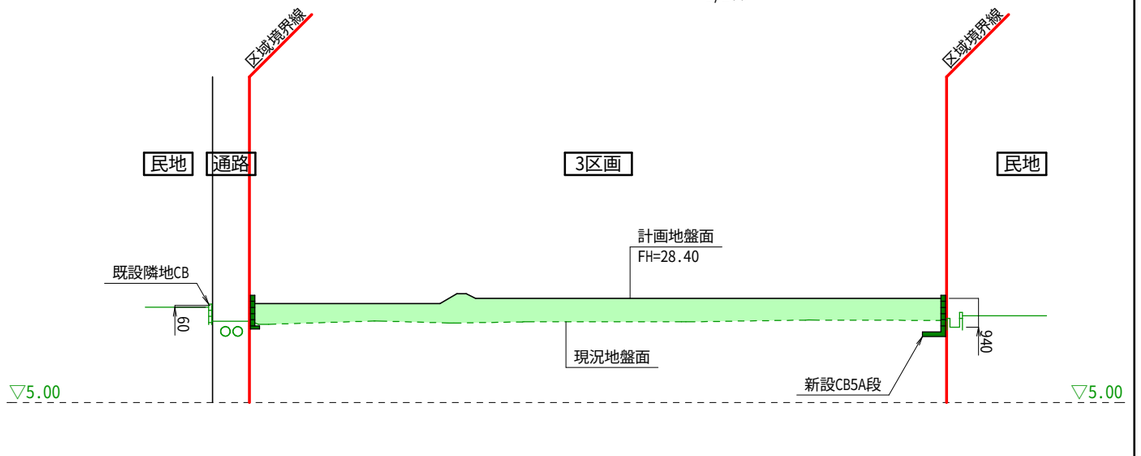

1-1’断面図

1/200

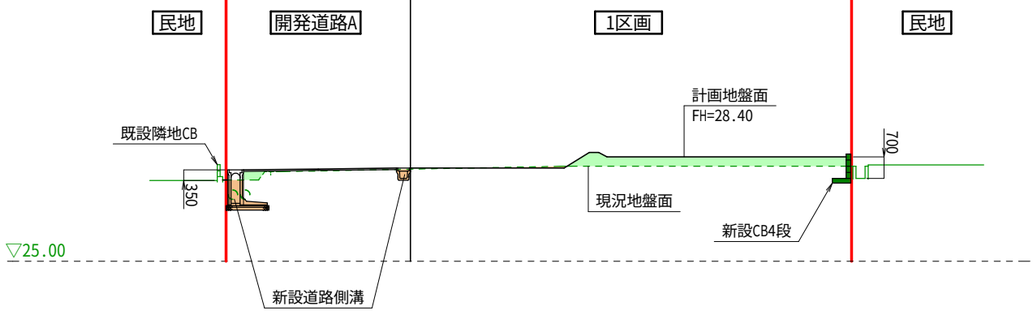

2-2’断面図

1/200

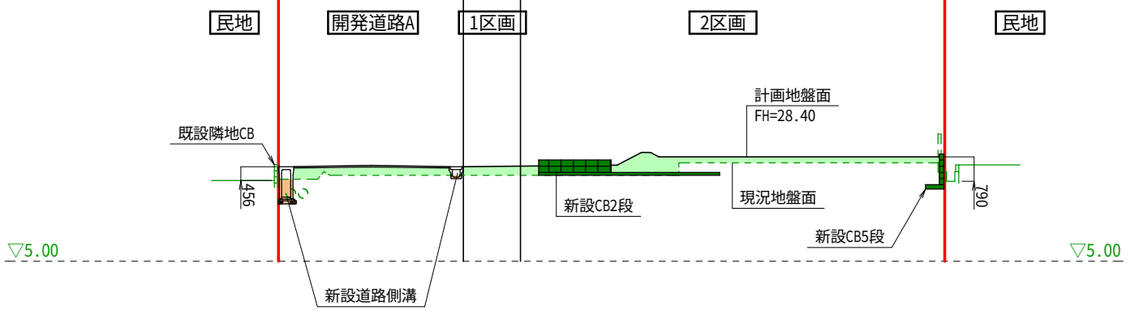

A-A’断面図

1/200

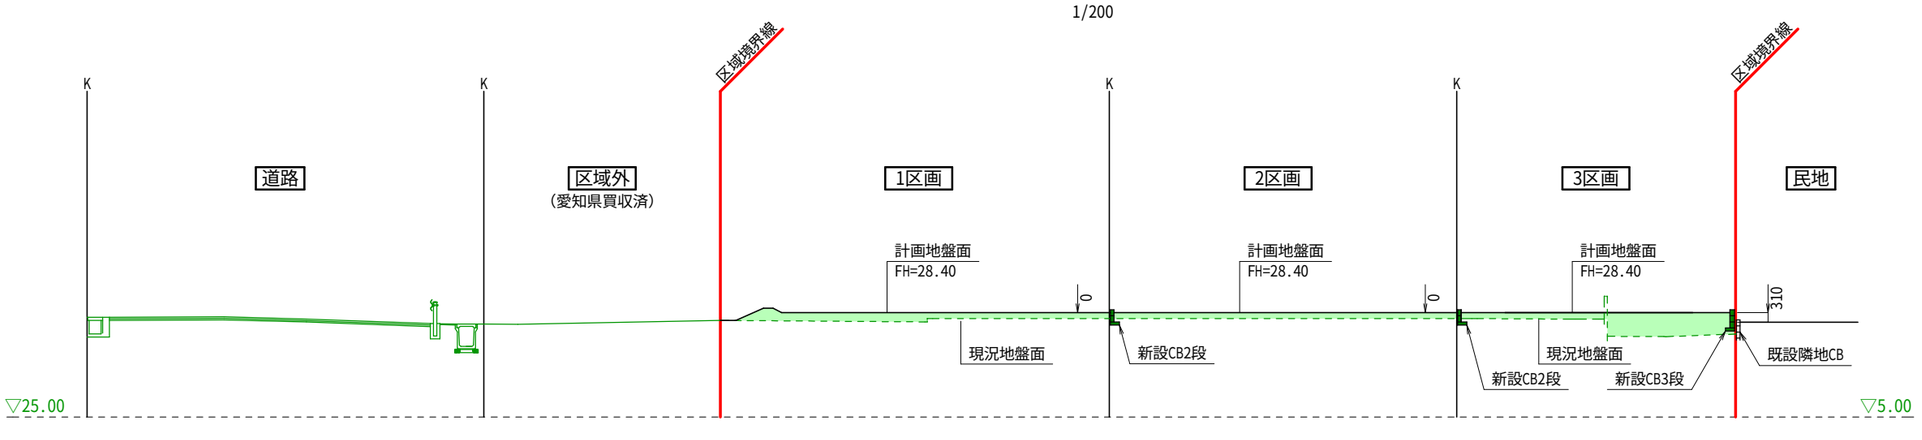

変更後

池渕測量設計事務所
〒444-0877
愛知県岡崎市竜美旭町12番地11　TEL 0564-64-0710　FAX 0564-64-0711
行政書士 第22192267号
土地家屋調査士 愛知第3089号

作成者	申請地	図面番号
池 渕	岡崎市岩津町字市場39番外	07
作成年月日	図面名称	縮尺
令和 5年 1月 19日	造成計画断面図	1/200

道路横断標準図、排水施設詳細図

1/50

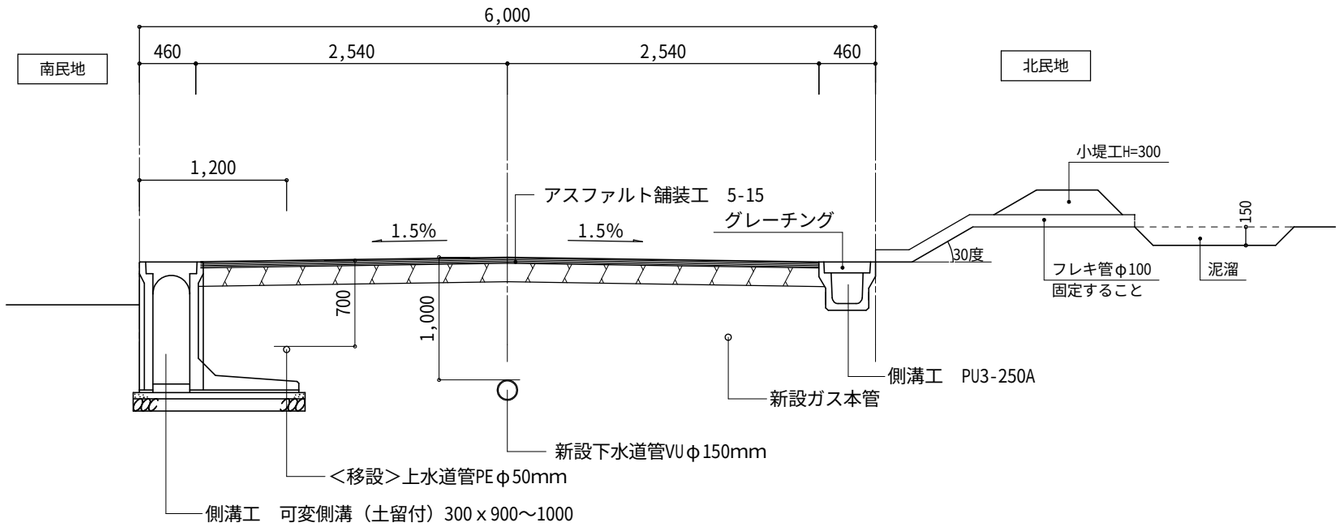

舗装構成図

1/20

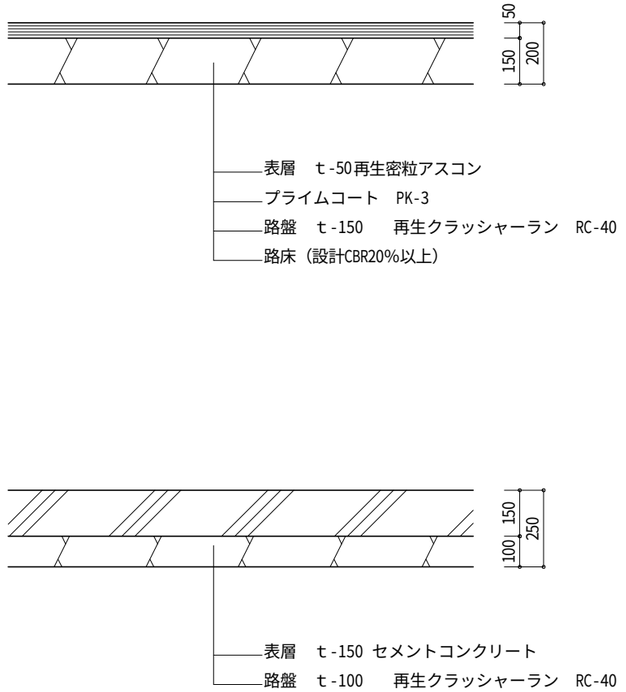

作成者	申請地 岡崎市岩津町字市場39番外		図面番号 08
作成年月日 令和　4年　9月 26日	図面名称 道路標準横断図、排水施設構造図 舗装構成図	縮尺 1/50 1/20	

横断標準図

拡 幅 道 路 部　1/50

① - ①' 断面

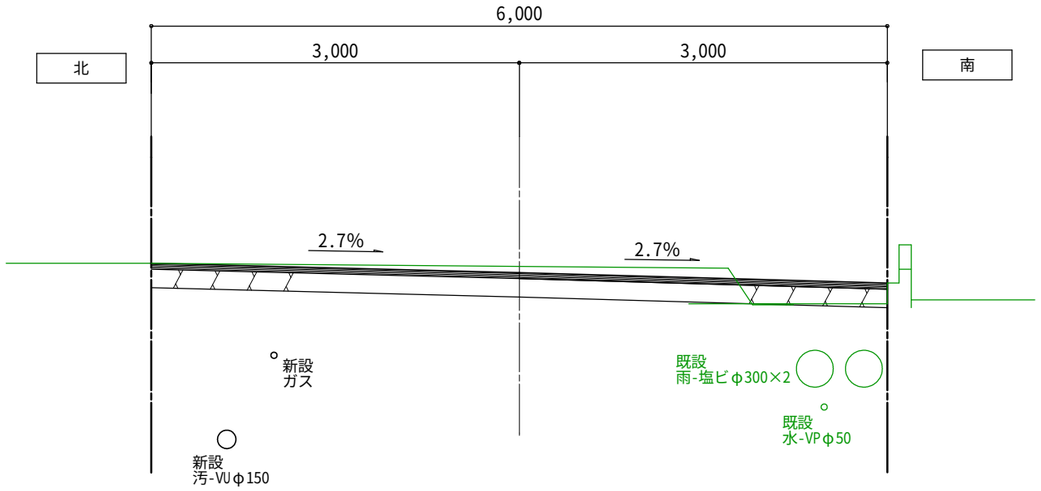

② - ② ' 断 面

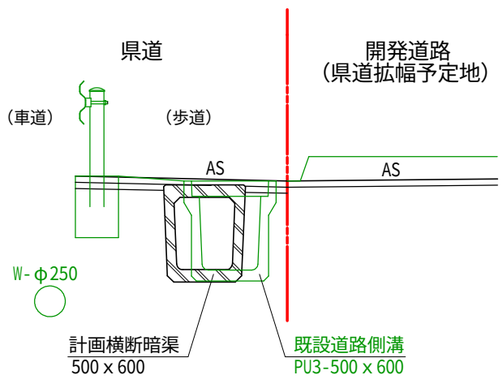

下HP-φ250

③ - ③ ' 断 面

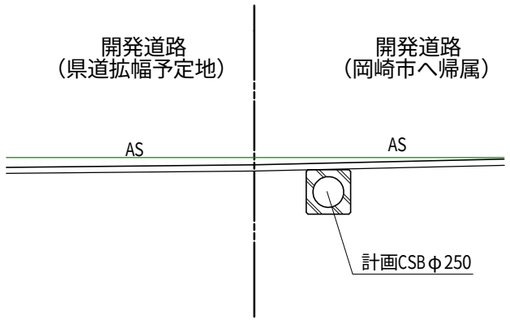

④ - ④ ' 断 面

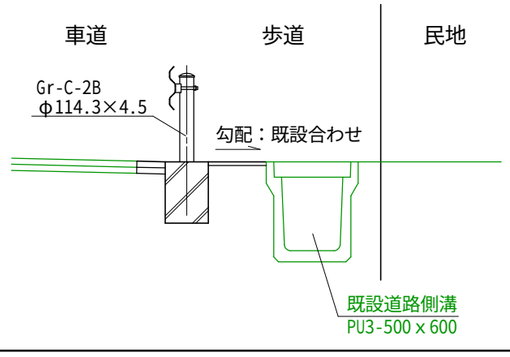

舗装構成図

道路拡幅部分　1/20

舗装構成図

仮復旧（県道）　1/20

舗装構成図

本復旧（県道）　1/20

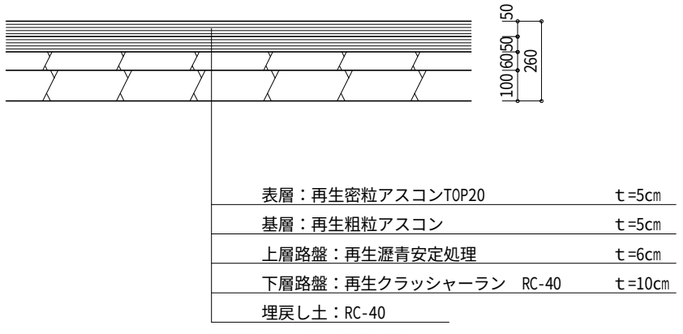

既設路盤5cmまで掘削、復旧

舗装構成図　1/20

歩道部（県道、岡崎市管理共通）

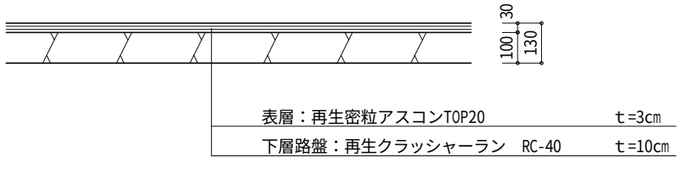

※既設道路部分のアスファルト舗装復旧については、既設厚とする

作成者	物件名称 岡崎市岩津町字市場39番外　造成工事	図面番号 道04 県
作成年月日 令和　4年　11月 22日	図面名称 道路承認工事部分　横断図、舗装構成図	縮尺 1/50,1/20

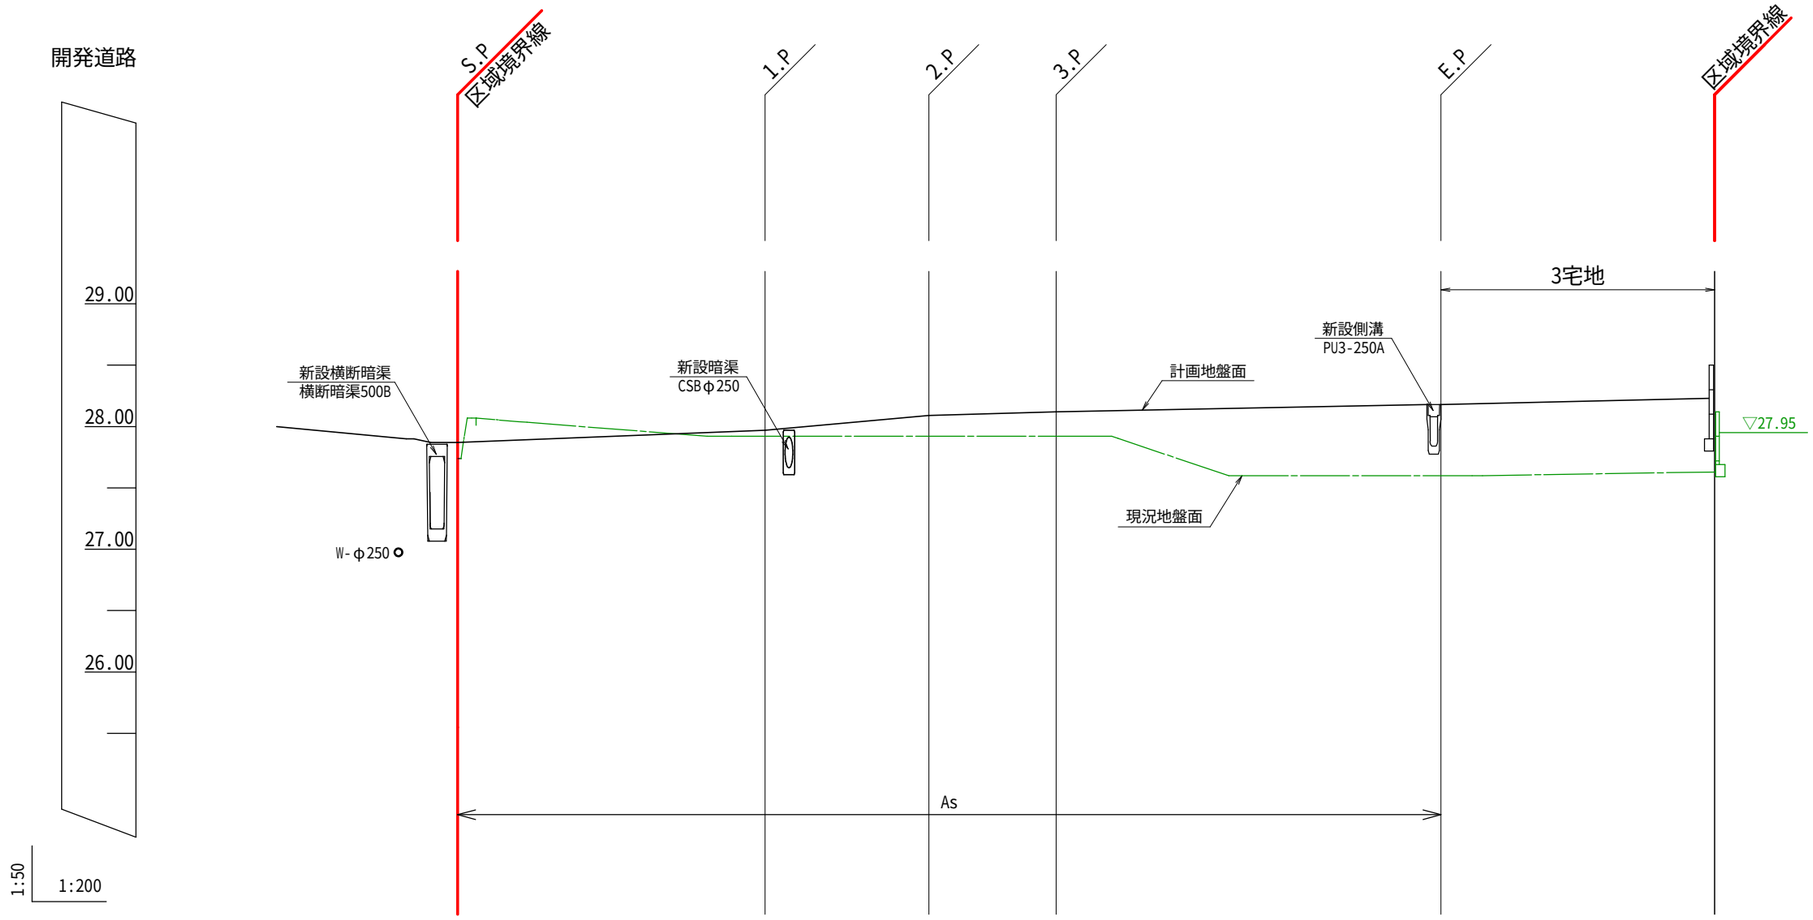

道路計画	勾　配		1.00‰	2.25‰	0.72‰	0.48‰
	計画地盤高	27.87	27.97	28.09	28.12	28.18
	現況地盤高	27.87	27.92	27.92	27.92	27.60
累加距離		0.000	10.023	15.360	19.512	32.059
点間距離		0.00	10.023	5.337	4.152	12.547
測点		S.P	1.P	2.P	3.P	E.P

変更後

作成者		申請地 岡崎市岩津町字市場39番外	図面番号 09
作成年月日 令和　5年　1月 11日		図面名称 道路縦断図	縮尺 V=1/50 H=1/200

凡 例

記号	内容
(赤線)	申請地
10.00	現況地盤高
[10.00]	計画地盤高
FH	計画地盤高（宅盤部分）
(青)	水道メーター及び止水栓（引込管PPφ20）
(赤)	下水公共桝φ200（取付管VUφ100）取付管勾配1.0%以上
G—	都市ガス引込
(記号)	素掘泥溜（ﾌﾚｷ管φ100）

公共桝・取付管情報一覧表			
1区画	2.18m	3区画	1.96m
2区画	3.39m		
			合 計：7.53m

新設下水道取り付管と下流人孔からの距離			
1区画	M1+3.16m	3区画	M2+0.00m
2区画	M1+14.97m		

新設下水道宅内引込管VUφ100 道路占用距離			
1区画	1.66m	3区画	1.46m
2区画	2.89m		
			合 計：6.01m

・公共桝位置について、隣地から0.5m、官民境界から1.0m以内、
他の構造物（水道メーター等）から0.3m以上の位置に設置すること。

・施行前に試掘を行い、既設管の位置、深さ等の確認を行うこと

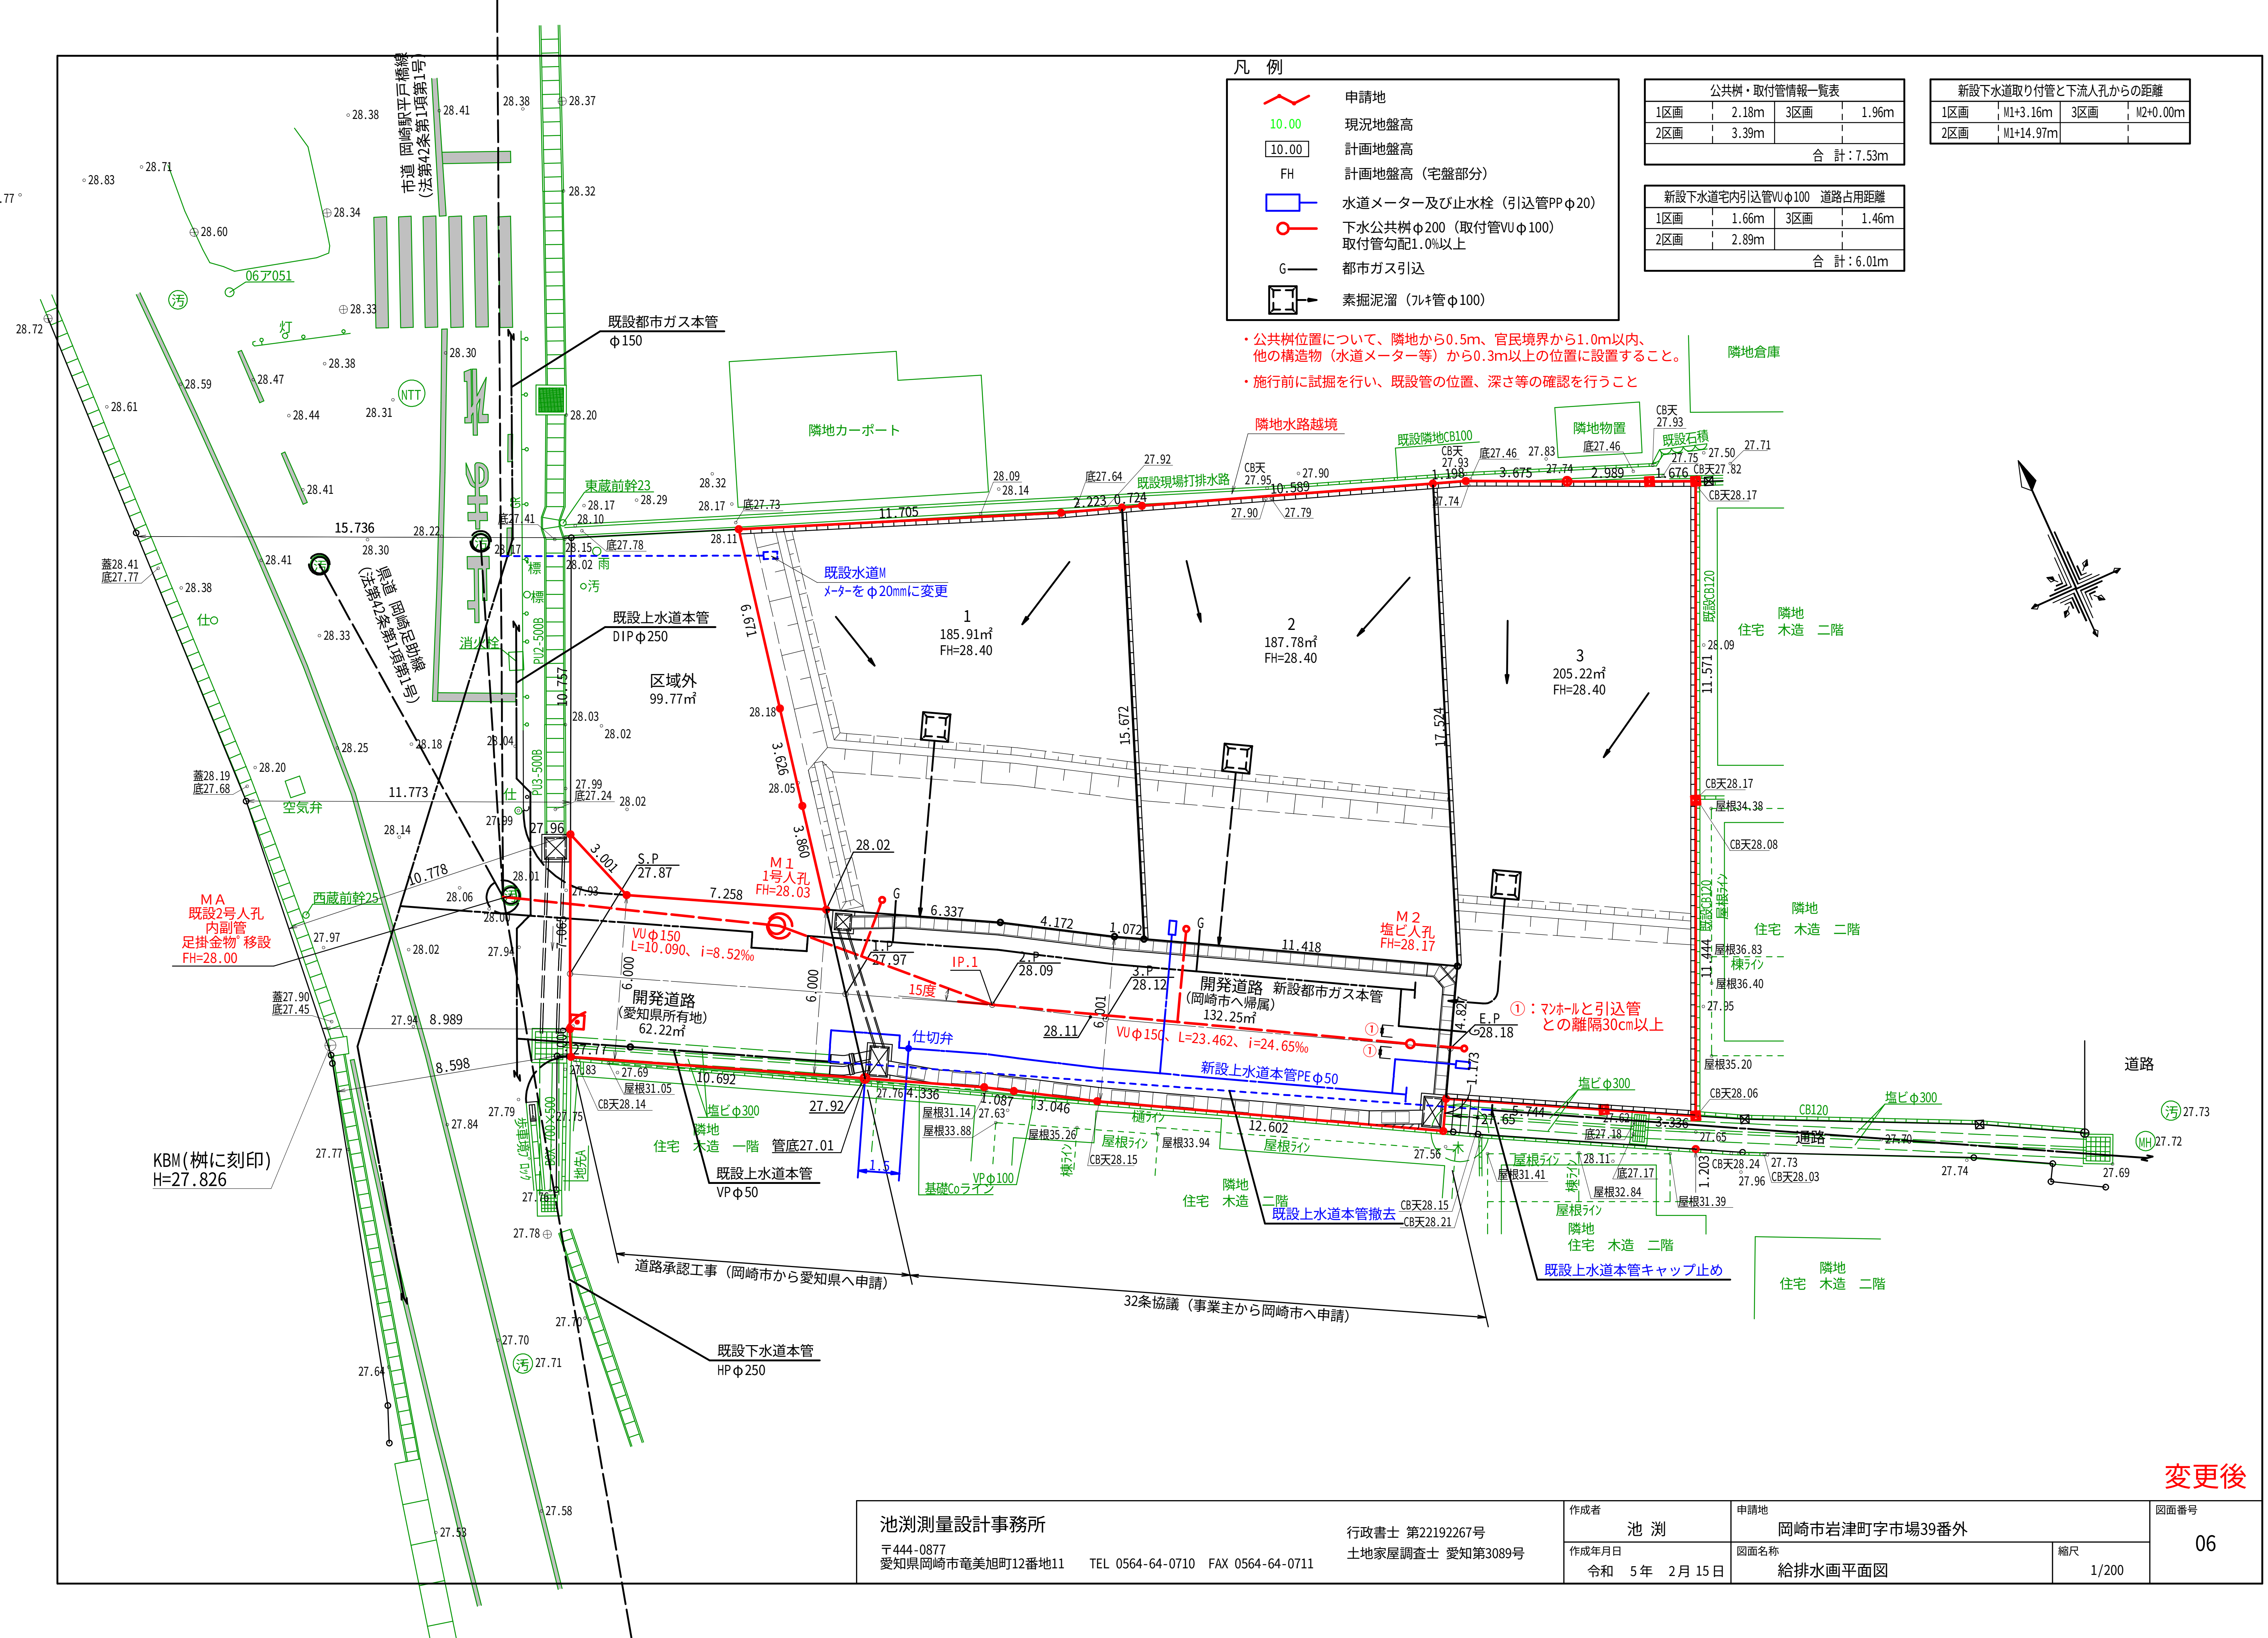

池渕測量設計事務所 〒444-0877 愛知県岡崎市竜美旭町12番地11 TEL 0564-64-0710 FAX 0564-64-0711	行政書士 第22192267号 土地家屋調査士 愛知第3089号	作成者 池 渕 作成年月日 令和 5年 2月 15日	申請地 岡崎市岩津町字市場39番外 図面名称 給排水画平面図
		縮尺 1/200	図面番号 06

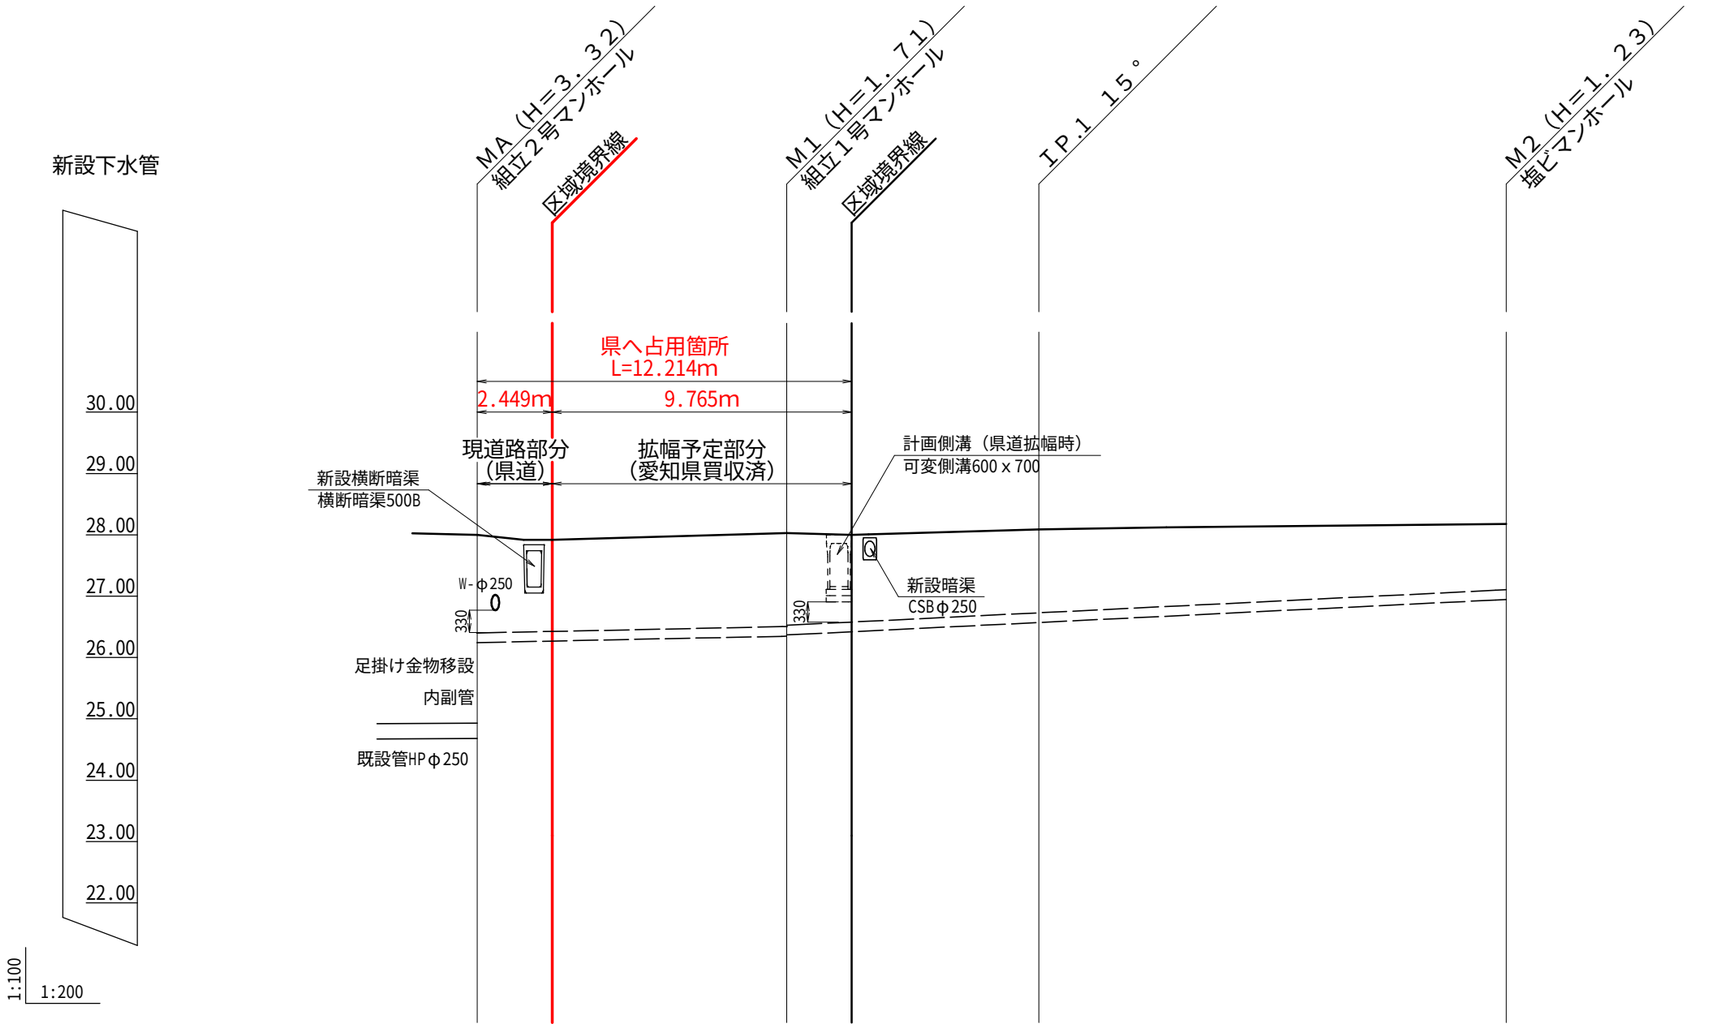

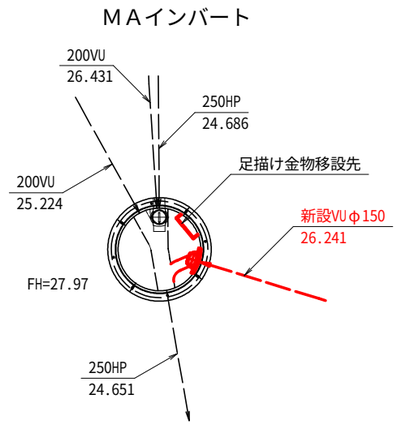

下水計画	勾配	8.52‰ VUφ150		24.68‰ VUφ150	
	土被り	3.01 1.60	1.54 1.66	1.36	1.06
	計画地盤高 ———	28.00	28.03	28.09	28.17
	計画管底高 — — —	24.681 26.241	26.327 26.367	26.570	26.946
累加距離		0.000	10.090	18.315	33.552
点間距離		0.00	10.090	8.225	15.237
側点		MA	M1	IP.1	M2

変更後

池渕測量設計事務所
〒444-0877
愛知県岡崎市竜美旭町12番地11　TEL 0564-64-0710　FAX 0564-64-0711
行政書士 第22192267号
土地家屋調査士 愛知第3089号

作成者	池 渕	申請地	岡崎市岩津町字市場39番外
作成年月日	令和 5年 1月 11日	図面名称	下水道縦断図
縮尺		図面番号	11

プレキャストU型（ＰＵ３型）側溝構造図

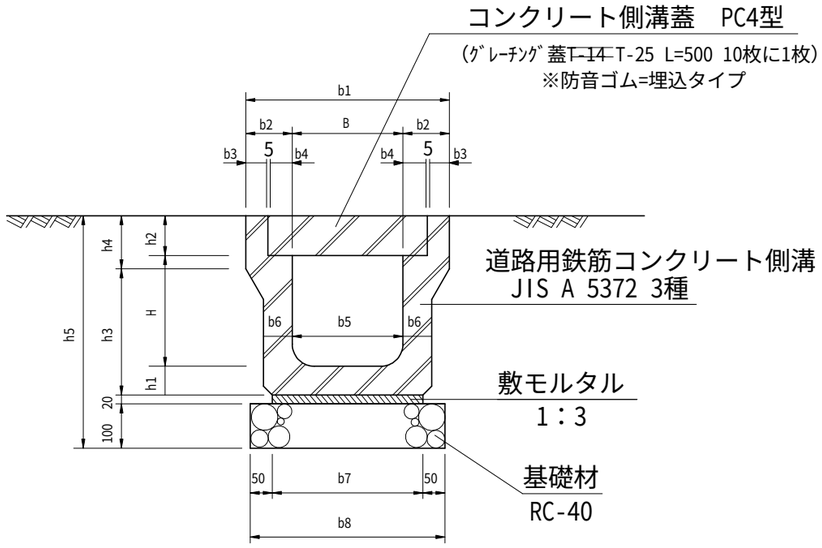

側　溝　蓋
ＰＣ-４型

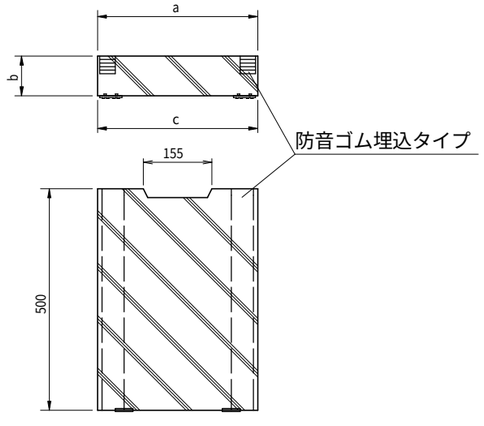

寸法表　　単位：mm

呼び名	a	b	c
２５０	362	90	352
３００	412	95	402

グレーチング蓋
(~~T-14、~~ T-２５)

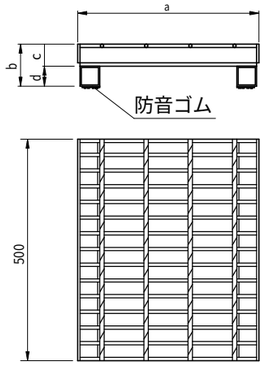

グレーチング蓋は側溝蓋Ｌ＝５００mmの１０枚に１枚

寸法表　　単位：mm

呼び名	a	b	c	d
２５０	362	90	44	46
３００	412	95		51

ＰＵ３型側溝　寸法表

適用	名　称 (呼び名)	道路用鉄筋コンクリート側溝 ＪＩＳ　Ａ　５３７２　３種 呼び　　Ｂ × Ｈ × Ｌ	寸　法　表　mm													
			B	H	b1	b2	b3	b4	b5	b6	b7	b8	h1	h2	h3	h4	h5
○	PU3-250A	２５０A　２５０×２５０×２０００	250	250	460	105	45	55	230	65	300	400	65	90	285	120	525
	PU3-250B	２５０B　２５０×３００×２０００	250	300	460	105	45	55	225	70	305	405	70	90	340	120	580
	PU3-250C	２５０C　２５０×３５０×２０００	250	350	460	105	45	55	220	70	300	400	70	90	390	120	630
	PU3-250D	２５０D　２５０×４００×２０００	250	400	460	105	45	55	215	75	305	405	75	90	445	120	685
	PU3-250E	２５０E　２５０×４５０×２０００	250	450	460	105	45	55	210	75	300	400	75	90	495	120	735
	PU3-250F	２５０F　２５０×５００×２０００	250	500	460	105	45	55	205	80	305	405	80	90	550	120	790
	PU3-250G	２５０G　２５０×５５０×２０００	250	550	460	105	45	55	200	80	300	400	80	90	600	120	840
	PU3-250H	２５０H　２５０×６００×２０００	250	600	460	105	45	55	195	85	305	405	85	90	655	120	895
	PU3-250I	２５０I　２５０×７００×２０００	250	700	460	105	45	55	185	90	305	405	90	90	760	120	1000
	PU3-250J	２５０J　２５０×８００×２０００	250	800	460	105	45	55	175	90	295	395	90	90	860	120	1100
	PU3-300A	３００A　３００×３００×２０００	300	300	520	110	50	55	280	70	360	460	70	95	325	140	585
	PU3-300B	３００B　３００×４００×２０００	300	400	520	110	50	55	270	70	330	430	70	95	425	140	685
	PU3-300C	３００C　３００×５００×２０００	300	500	520	110	50	55	260	80	340	440	80	95	535	140	795
	PU3-300D	３００D　３００×６００×２０００	300	600	520	110	50	55	250	90	350	450	90	95	640	145	905
	PU3-300E	３００E　３００×７００×２０００	300	700	520	110	50	55	240	95	350	450	95	95	745	145	1010
	PU3-300F	３００F　３００×８００×２０００	300	800	520	110	50	55	230	100	350	450	100	95	850	145	1115
	PU3-300G	３００G　３００×９００×２０００	300	900	520	110	50	55	220	105	350	450	105	95	950	150	1220
	PU3-300H	３００H　３００×１０００×２０００	300	1000	520	110	50	55	210	110	350	450	110	95	1055	150	1325
	PU3-300I	３００I　３００×１１００×２０００	300	1100	520	110	50	55	200	115	350	450	115	95	1160	150	1430
	PU3-400A	４００A　４００×４００×２０００	400	400	630	115	55	55	370	70	430	530	70	110	440	140	700
	PU3-400B	４００B　４００×５００×２０００	400	500	630	115	55	55	360	80	440	540	80	110	550	140	810
	PU3-500A	５００A　５００×５００×２０００	500	500	750	125	60	60	460	80	540	640	80	125	550	155	825
	PU3-500B	５００B　５００×６００×２０００	500	600	750	125	60	60	450	90	550	650	90	125	640	175	935

注記

1．適用範囲
ＰＵ３型側溝は、側溝内幅（Ｂ）２５０～５００、内高（Ｈ）２５０～１１００の輪荷重の影響を受けるときに適用する。

2．側溝の規格は下記の通りとする。

側溝の種類	側溝の規格
ＰＵ１	ＪＩＳ　Ａ　５３７２
ＰＵ２	ＪＩＳ　Ａ　５３７２　１種
ＰＵ３	ＪＩＳ　Ａ　５３７２　３種

3．ｺﾝｸﾘｰﾄ側溝蓋・ｸﾞﾚｰﾁﾝｸﾞ蓋とも防音ゴム埋込タイプを使用すること。

No.2	図名　プレキャストU型 画称　(PU3型)側溝構造図
岡崎市土木建設部道路維持課	

作成者	申請地	図面番号
	岡崎市岩津町字市場39番外	12-1
作成年月日	図面名称	縮尺
令和　4年　9月 26日	道路構造図（1）	

道路横断暗渠 500×600

S=1:20

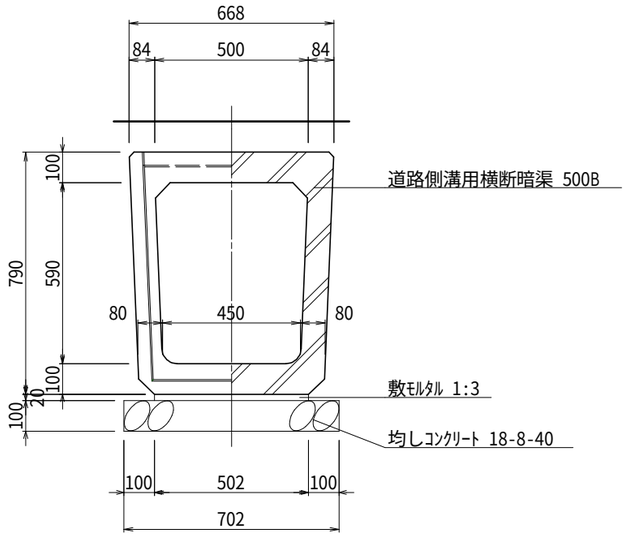

両面 歩車道境界ブロック
両-B（乗入れ）

S=1:20

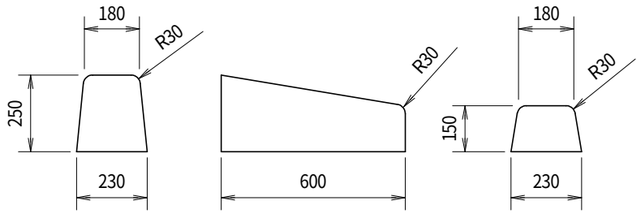

乗入れ口閉鎖部
ガードレール工

S=1:20

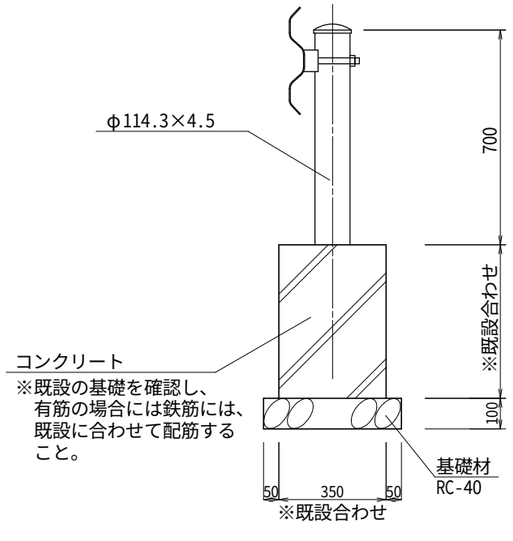

カーブミラー移設工

S=1:30

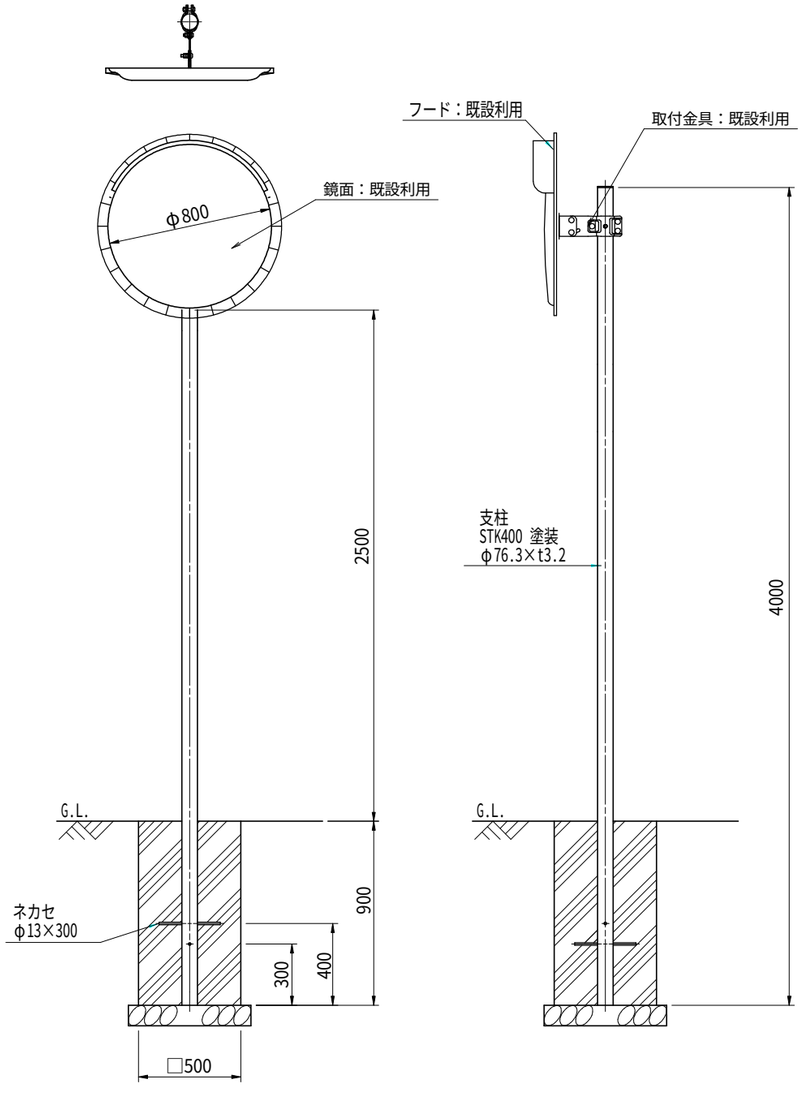

作成者	申請地 岡崎市岩津町字市場39番外		図面番号 12-2
作成年月日 令和 4年 9月 26日	図面名称 道路構造図（2）	縮尺 1/20	

側溝工事特記仕様標準図

① 車道用（ＰＵ３型）の甲蓋・グレーチング蓋は、騒音・ガタツキを防止するため、
ゴム付の製品を使用する。

② 接点等の接続は、二次製品をカットして接合することを基本とする。
（自由勾配側溝のカットは行わない）

③ カット製品の最小寸法は、２０㎝以上とする。

④ 桝との接続は、側溝・菅等を、桝の内空まで全て差し込ませる。

⑤ 桝と側溝の接続は、桝の中心線と側溝の中心線が合う位置にて設置する。

⑥ 側溝と管理境界の間にはコンクリートを詰める。

⑦ 接続部における不同沈下を防止する。

⑧ 床掘完了時、湧水の発生など地盤の状態が悪い場合は道路管理者と協議し、
基礎コンクリート等の対策を講ずること。

側溝工舗装復旧標準図

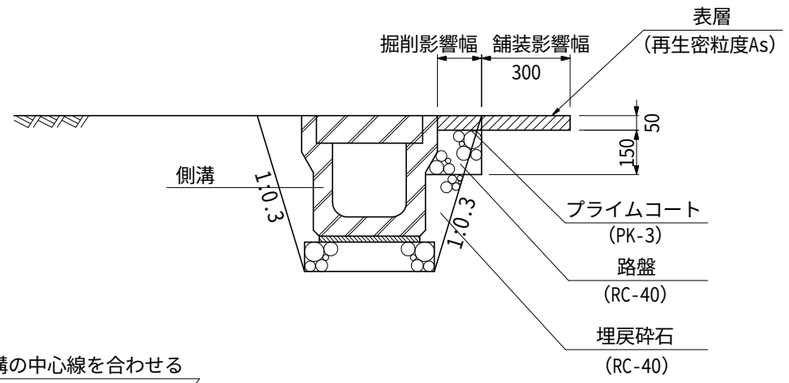

①防音ゴム（埋込式）

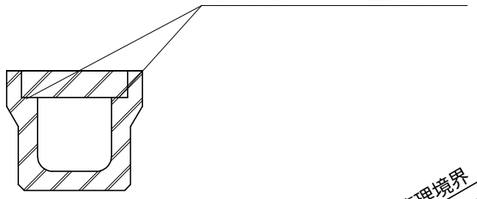

平　面　図

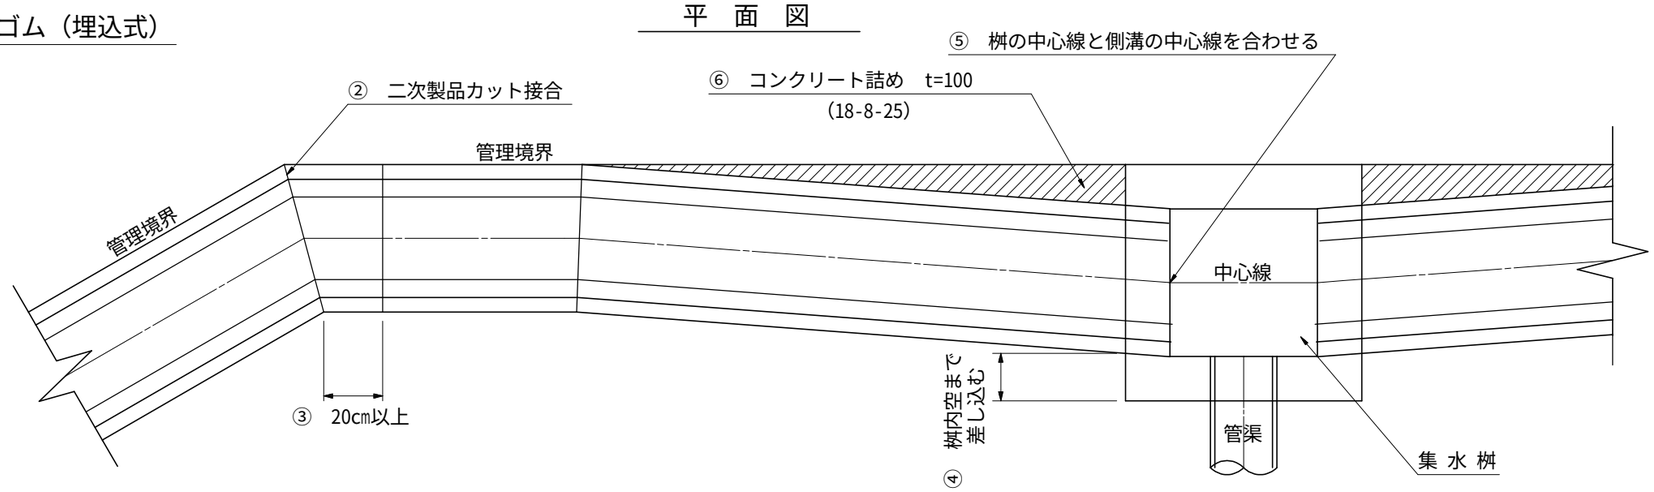

取付管布設一般図

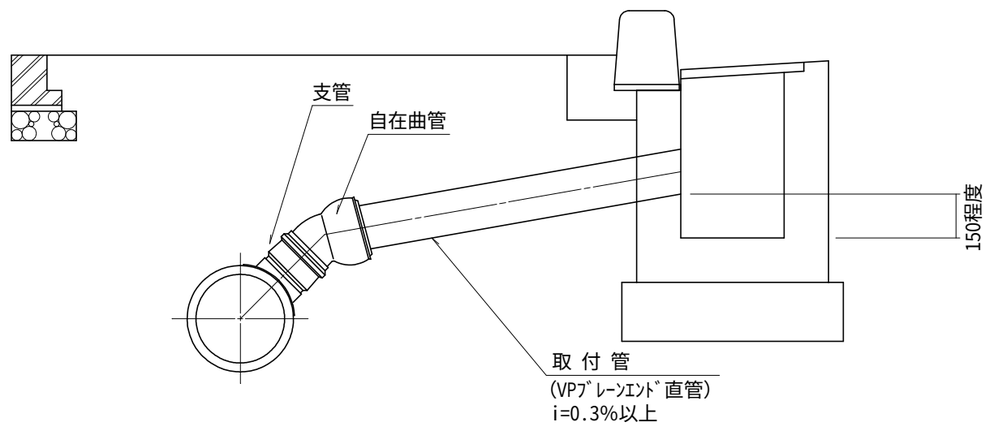

No.3	図名	側溝工事特記仕様標準図
	画称	取付管布設一般図
申請地	岡崎市土木建設部道路維持課	図面番号

作成者		岡崎市岩津町字市場39番外	12-3
作成年月日	令和　4年　9月 26 日	図面名称 道路構造図（3）	縮尺

集水桝構造図

岡崎市帰属部分

集　水　桝

A-A 断 面 図

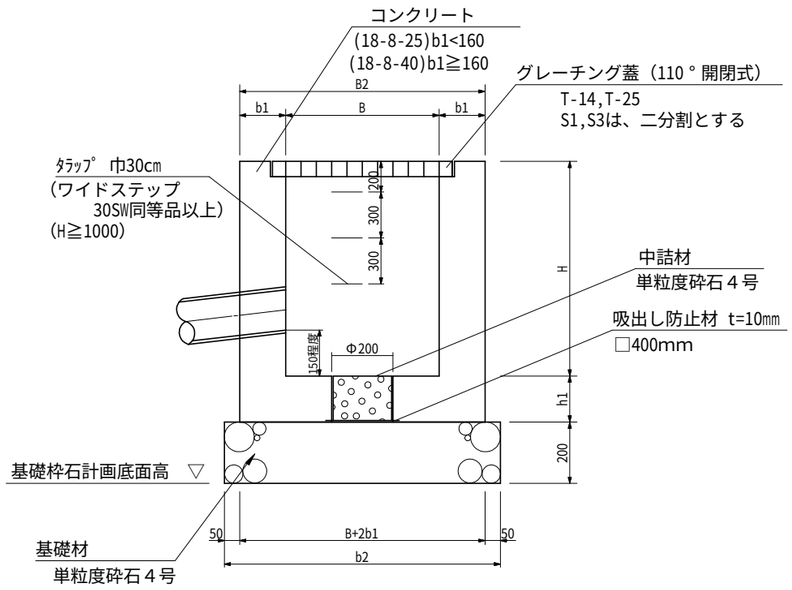

平 面 図

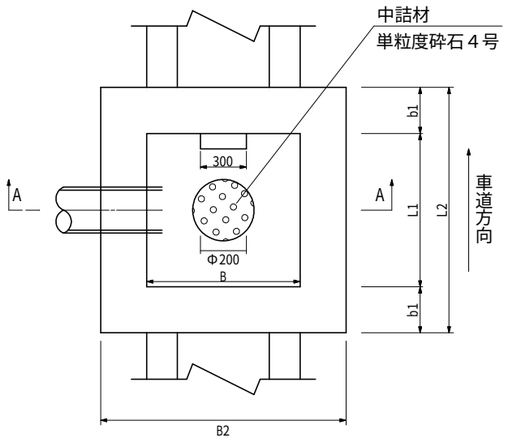

※注意点

以下の条件に該当する箇所へは、別頁の不浸透型集水桝で施工すること。

・急傾斜地崩壊危険区域、地すべり防止区域、河川保全区域に指定されている箇所。
・施工時に地下水位が基礎砕石の計画底面高よりも高いことが確認された箇所。
・急な法面や擁壁付近で、その安全性が損なわれる恐れのある場合。（別途基準参照）
・雨水以外の雑排水や農業用水などの機能を有している箇所。

適用	名　称	寸法表 mm 内幅 B × L	壁厚 b1	基礎幅 b2	深さ H
S2 ○	B５００-L５００-H５００	５００×５００	１５０	９００	５００
	B５００-L５００-H６００				６００
	B５００-L５００-H７００				７００
	B５００-L５００-H８００				８００
	B５００-L５００-H９００				９００
	B６００-L６００-H６００	６００×６００	１５０	１０００	６００
	B６００-L６００-H７００				７００
	B６００-L６００-H８００				８００
	B６００-L６００-H９００				９００
	B６００-L６００-H１０００				１０００
	B６００-L６００-H１２００		２００	１１００	１２００
	B６００-L６００-H１４００				１４００
	B６００-L８００-H８００	６００×８００	１５０	１０００	８００
	B６００-L８００-H９００				９００
	B６００-L８００-H１０００				１０００
	B６００-L８００-H１２００		２００	１１００	１２００
	B６００-L８００-H１４００				１４００
	B６００-L９００-H８００	６００×９００	１５０	１０００	８００
	B６００-L９００-H９００				９００
	B６００-L９００-H１０００				１０００
	B６００-L９００-H１２００		２００	１１００	１２００
	B６００-L９００-H１４００				１４００
S3 ○	B６００-L１０００-H１１００	６００×１０００	２００	１２００	１１００
S1 ○	B６００-L１０００-H１２００				１２００
	B７００-L７００-H７００	７００×７００	１５０	１１００	７００
	B７００-L７００-H９００				９００
	B７００-L７００-H１０００				１０００
	B７００-L７００-H１２００		２００	１２００	１２００
	B７００-L７００-H１４００				１４００
	B７００-L９００-H９００	７００×９００	１５０	１１００	９００
	B７００-L９００-H１０００				１０００
	B７００-L９００-H１２００		２００	１２００	１２００
	B７００-L９００-H１４００				１４００
	B７００-L１０００-H９００	７００×１０００	１５０	１１００	９００
	B７００-L１０００-H１０００				１０００
	B７００-L１０００-H１２００		２００	１２００	１２００
	B７００-L１０００-H１４００				１４００
	B８００-L８００-H８００	８００×８００	１５０	１２００	８００
	B８００-L８００-H９００				９００
	B８００-L８００-H１０００				１０００
	B８００-L８００-H１２００		２００	１３００	１２００
	B８００-L８００-H１４００				１４００
	B８００-L１０００-H１０００	８００×１０００	１５０	１２００	１０００
	B８００-L１０００-H１２００		２００	１３００	１２００
	B８００-L１０００-H１４００				１４００
	B９００-L９００-H９００	９００×９００	１５０	１３００	９００
	B９００-L９００-H１２００		２００	１４００	１２００
	B９００-L９００-H１４００				１４００
	B９００-L１０００-H１２００	９００×１０００	２００	１４００	１２００
	B９００-L１０００-H１４００				１４００
	B１０００-L１０００-H１２００	１０００×１０００	２００	１５００	１２００
	B１０００-L１０００-H１４００				１４００

※注記

1.適用範囲

集水桝内幅(B,L)500～1500、
内高(H)500～2000の
無筋場所打集水桝に適用する。

2.名称記号

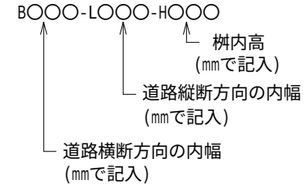

3.ｺﾝｸﾘｰﾄの使用区分

壁厚	ｺﾝｸﾘｰﾄの種類
b1＜160	18-8-25
b1≧160	18-8-40

4.部材厚寸法表

桝の高さ	b1
H≦1000	150
1000＜H≦2000	200

B、又はL	h1
B、L≦1500	150
B、L＞1500	200

※但し、桝の高さが上表より大きくなる場合(H>1400)は
有筋を検討するものとする。壁厚(b1)は250以上とする。
尚、計算はラーメン構造計算、配筋は複鉄筋を標準とする。

5.砂溜りの寸法

取付水路	砂溜り
ﾊﾟｲﾌﾟの場合	150以上
U字溝等の場合	

但し、土砂の流出が多く予想される場合は300以上とする。

6.集水桝の内幅は、管径＋200とする。（但し、斜角の場合は除く）

No.5	図名 画称	集水桝構造図
岡崎市土木建設部道路維持課		

作成者	申請地	図面番号
	岡崎市岩津町字市場39番外	12-4
作成年月日	図面名称	縮尺
令和　4年　11月 16日	道路構造図（4）	

横断暗渠構造図

D＜600

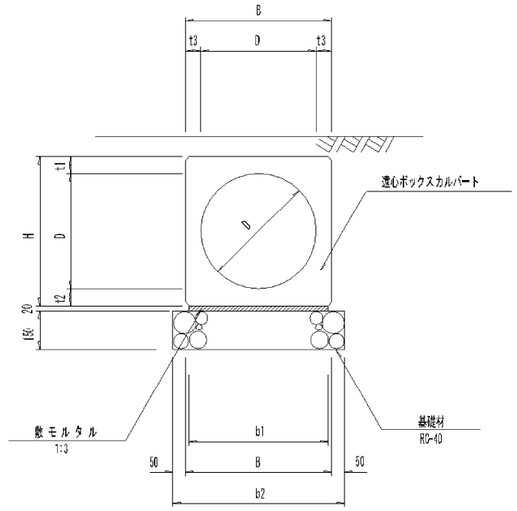

横断暗渠寸法表

適用	名称	寸法表 mm							
		D	B	H	t1	t2	t3	b1	b2
	D150	150	254	254	52	52	52	194	354
	D200	200	308	308	54	54	54	248	408
	D250	250	362	362	56	56	56	302	462
	D300	300	420	420	60	60	60	360	520
	D350	350	478	478	64	64	64	418	578
	D400	400	540	540	70	70	70	480	640
	D450	450	604	604	77	77	77	544	704
	D500	500	666	666	83	83	83	606	766

横 断 側 溝 構 造 図

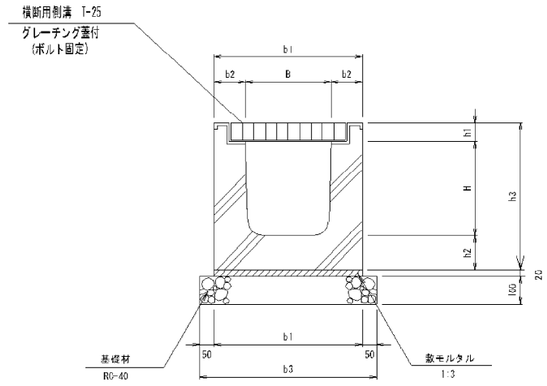

横断側溝寸法表

適用	名称	寸法表 mm								
		B	H	b1	b2	b3	h1	h2	h3	L
	250	250	280	460	105	560	60	115	455	1000
	300A	300	330	520	110	620	65	120	515	1000
	300B	300	430	520	110	620	65	125	620	1000
	300C	300	530	520	110	620	65	130	725	1000
	400A	400	430	630	115	730	80	130	640	1000
	400B	400	530	630	115	730	80	135	745	1000
	500A	500	540	750	125	850	85	145	770	1000
	500B	500	640	750	125	850	85	150	875	1000

No. 4	図面名称	横断暗渠構造図 横断側溝構造図
岡崎市土木建設部道路維持課		

作成者		岡崎市岩津町字市場39番外	
作成年月日	令和　4年　10月 19日	図面名称	道路構造図（6）
縮尺			12-6

可変側溝300×900
土留型　　S=1/20

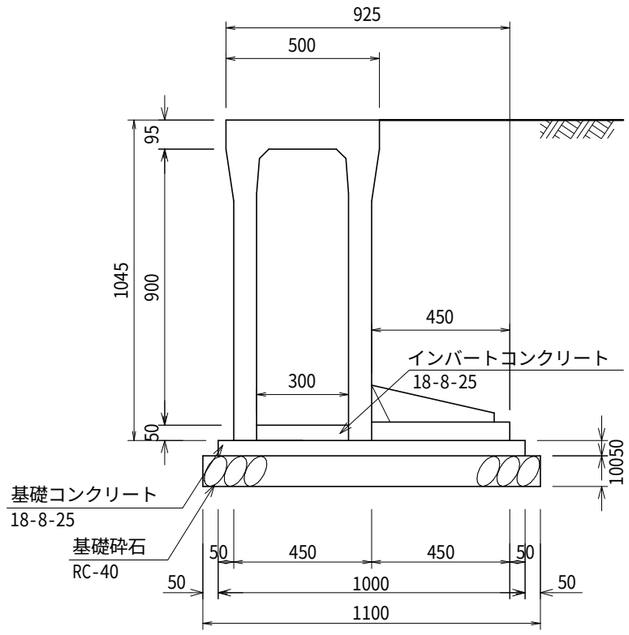

可変側溝　300×1000
土留型　　S=1/20

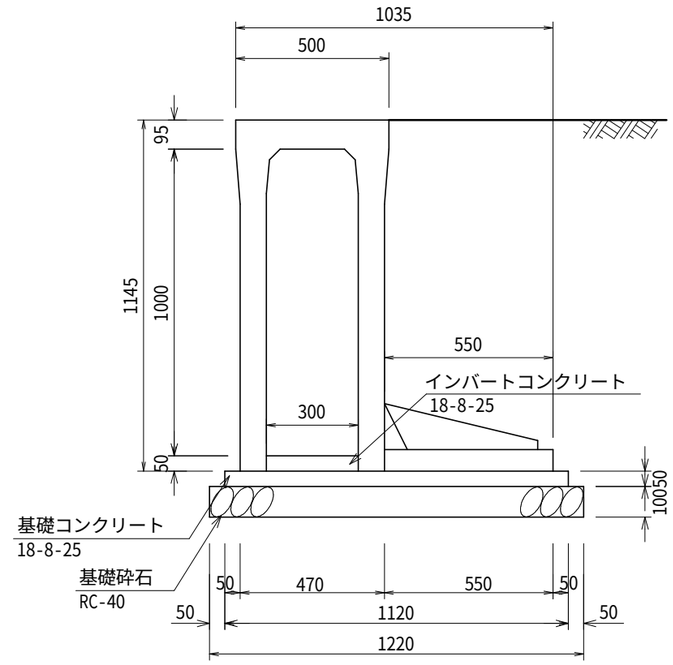

変更後

池渕測量設計事務所 〒444-0877 愛知県岡崎市竜美旭町12番地11　TEL 0564-64-0710　FAX 0564-64-0711 行政書士 第22192267号 土地家屋調査士 愛知第3089号	作成者 池 渕 作成年月日 令和 5年 1月 5日	岡崎市岩津町字市場39番外 図面名称 道路構造図（7）	縮尺
			12-7

車線分離標（ポストコーン）

S=1/10

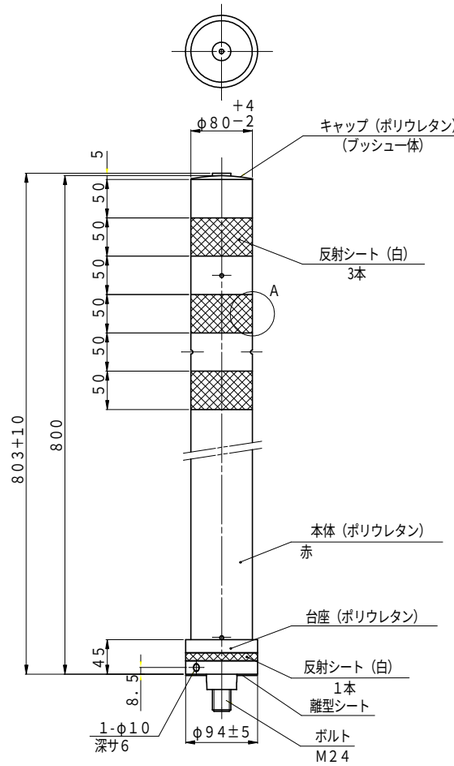

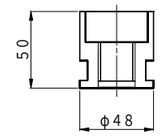

埋設用脚

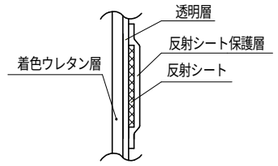

A部詳細断面図

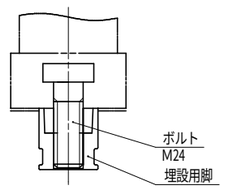

埋設用脚セット図

変更後（追加）

池渕測量設計事務所 〒444-0877 愛知県岡崎市竜美旭町12番地11　TEL 0564-64-0710　FAX 0564-64-0711 行政書士 第22192267号 土地家屋調査士 愛知第3089号	作成者 池 渕 作成年月日 令和 5年 2月 6日	岡崎市岩津町字市場39番外 図面名称 道路構造図（8） 縮尺 1/10	12-8

土工・硬質塩化ビニル管

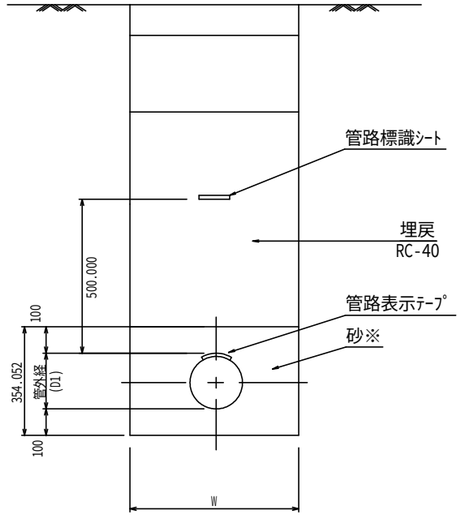

寸法数量表　　（単位：mm）

管径 (D)	管外経 (D1)	基礎高 (H)	素掘(1.5m以下：直堀) 堀削幅 W				アルミ(軽量鋼)矢板 堀削幅 W			
			人力	BH0.13	BH0.28	BH0.45	人力	BH0.13	BH0.28	BH0.45
150	165	370	550	550	600	750	800	900	1050	1200
200	216	420	600	600	600	750	850	900	1050	1200
250	267	470	650	650	650	750	900	900	1050	1200
300	318	520	700	700	700	750	950	950	1050	1200
350	370	570	750	750	750	750	1050	1050	1050	1200
400	420	620	800	800	800	800	1100	1100	1100	1200
450	470	670	850	850	850	850	1150	1150	1150	1200

砂量＝W×H-π/4×D1^2

注：上記標準図は砂基礎（砂充鎮角度90°、180°、360°）に砂埋戻し（管上10cm）を含む

※改良土、再生砂等、砂と同等品を含み、使用にあたっては、リサイクルの観点に留意する。

図　名	土工・硬質塩化ビニル管		
分　類	D	図　番	001
改定年月日	平成　30 年　4　月　1　日		

曲 管 標 準 図

S=1:10

曲管一般図（リブ管）

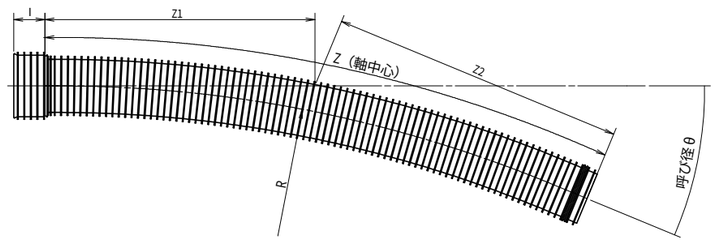

曲管一般図（VU）

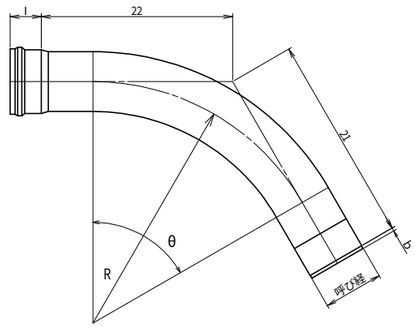

VU曲管寸法表（φ200）

θ	21	22	l	R	b
5 ° 5/8	306	126	130	600	13
11 ° 1/4	336	156	130	600	13
15 °	356	176	130	600	13

※R=600は、θ=15 ° 未満とする。

変換綱手（φ200）

VU受口-リブ差し口

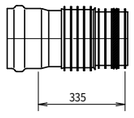

リブ受口-VU差し口

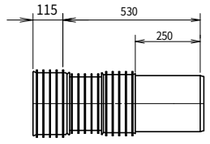

リブ曲管寸法表（φ200）

θ	Z	Z1	Z2	l	R
22 ° 1/2	2160	1045	1140	120	5000

※θ=45 ° の場合は、θ=22 ° 1/2の製品2個を連続使用する。

土工標準断面図

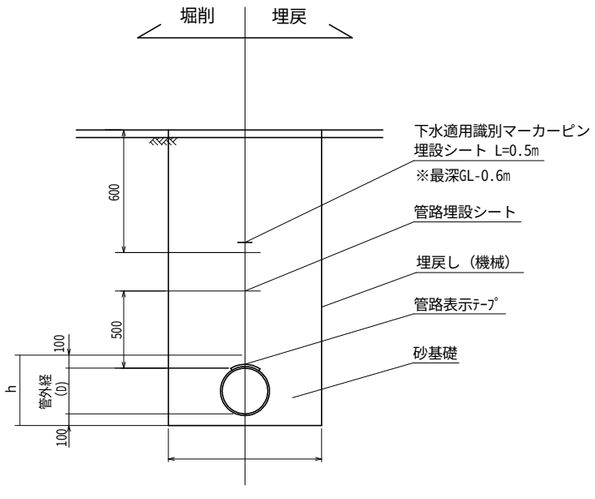

※塗装部を堀削する場合は、塗装構成に準じて復旧する。

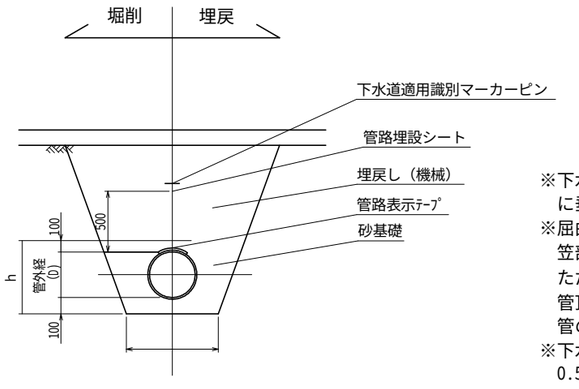

※下水道用識別マーカーピンは、管路の屈曲部に垂直に設置する。
※屈曲箇所には、下水道用識別マーカーピンの笠部分をGLから60cmの位置に設置する。
ただし、土被りが50cm以上90cm以下の場合は管頂部から30cm、土被りが50cm未満の場合は、管の直上に設置する。
※下水道用識別マーカーピンは、埋設シートL=0.5cm以上と共に設置する。

注：壁厚tは「JSWAS・A-11」を参照のこと

図　名	1号組立マンホール標準図		
分　類	M	図　番	102
改定年月日	平成　30 年　4　月　1　日		

1号組立マンホール標準図

横断面図

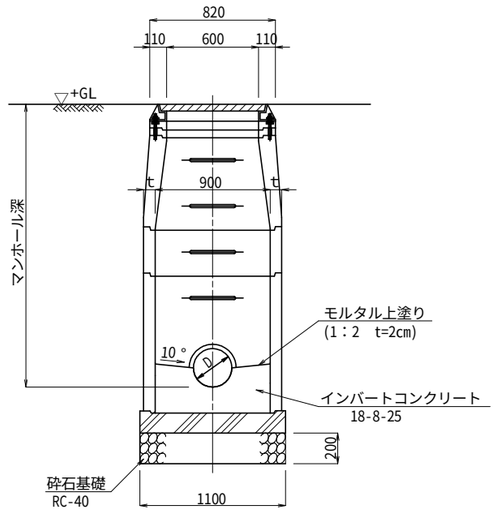

平面図

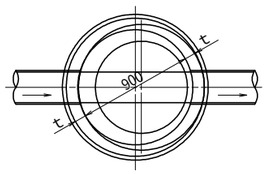

縦断面図

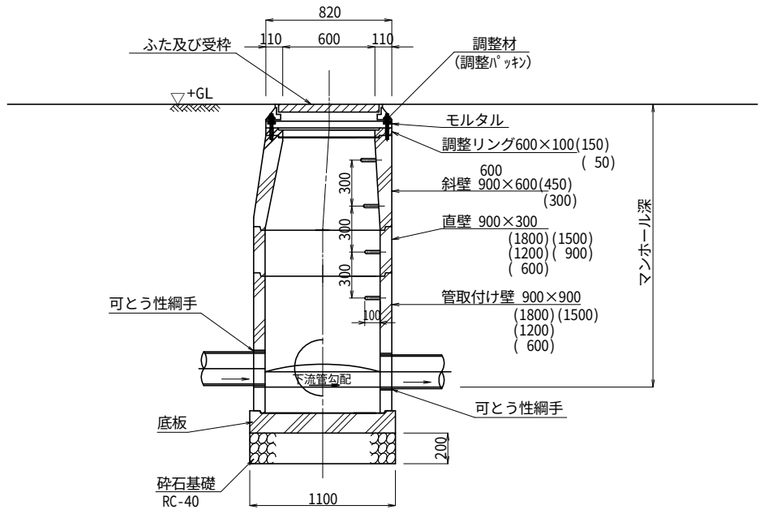

底部工材料表　　1箇所当り

種　別	形状・寸法	計算式	単 位	数 量
碎石基礎	RC-40	1.10×1.10	m^2	1.21
コンクリート	18-8-25 VUφ150		m^3	0.13
	18-8-25 VUφ200		m^3	0.14
モルタル上塗り	t=2cm　VUφ150		m^2	0.97
			m^3	0.02
	t=2cm　VUφ200		m^2	1.06
			m^3	0.02

※1　その他の管径は別途考慮する。

注：壁厚ｔは「JSWAS・A-11」を参照のこと

図　名	1号組立マンホール標準図		
分　類	M	図　番	102
改定年月日	平成　30 年　4　月　1　日		

下水道用硬質塩化ビニル製小型マンホール

ＪＳＷＡＳ Ｋ－９－２００８

ＪＳＷＡＳ Ｇ－３－２００５

表－１　インバート部の種類

設置箇所	種類	略号	マンホール径	管径
起　点	起点	ＫＴ	300	150, 200, 250
中間点	ｽﾄﾚｰﾄ	ＳＴ	300	150, 200, 250

表－２　立上り部の種類

種　　類	略号	呼び径	備考
差し口形立上り部	ＭＶＵ	300	ゴム輪受口形インバート部用
ゴム輪受口形立上り部	ＭＶＲ	300	差し口形インバート部用

設　置　例

小型マンホール設置例を次図に示す。

ストレートインバート部の設置例

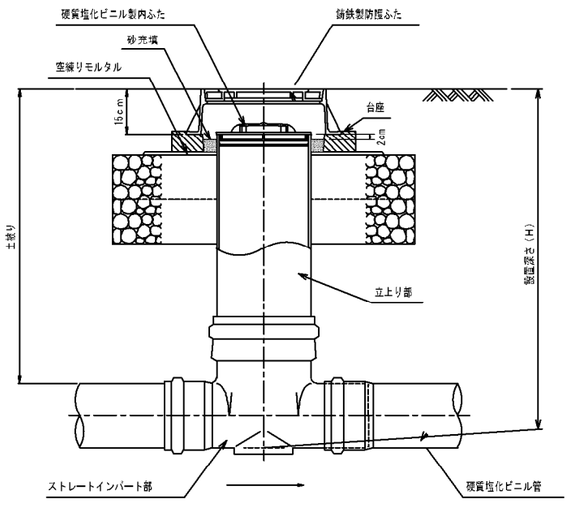

マンホール径	防護蓋（組）	台　座（個）
300	1.0	1.0

下水道用硬質塩化ビニル製小型マンホール

図-1　立上り接合部ゴム輪受口寸法（共通）

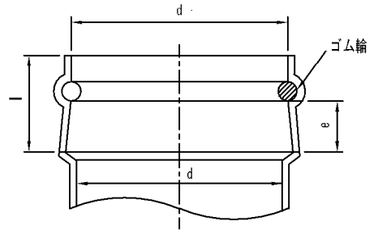

図-2　起点（略号　KT）

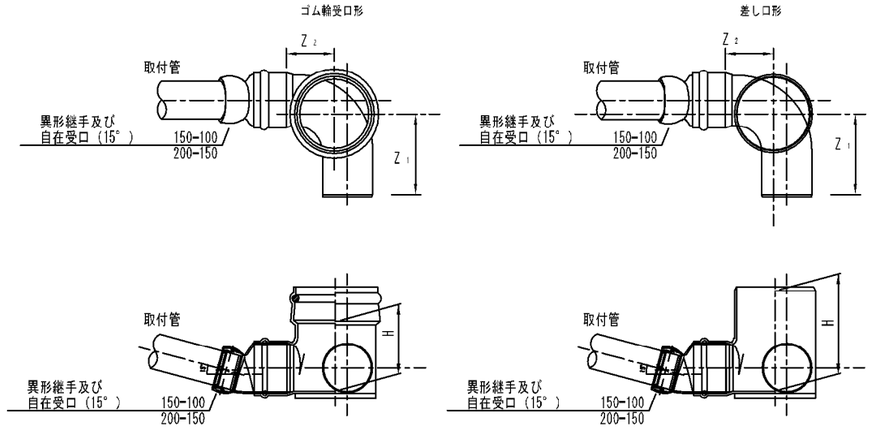

※　異形継手及び自在受口（15°）について
　　同等の性能を有する構造のもの(自在受口異径継手など)を使用しても良い。
※　本管径が200㎜かつ取付管径が100㎜の場合は
　　偏心ソケットなどを追加し、取付管を接続すること。

舗装及び台座基礎部断面

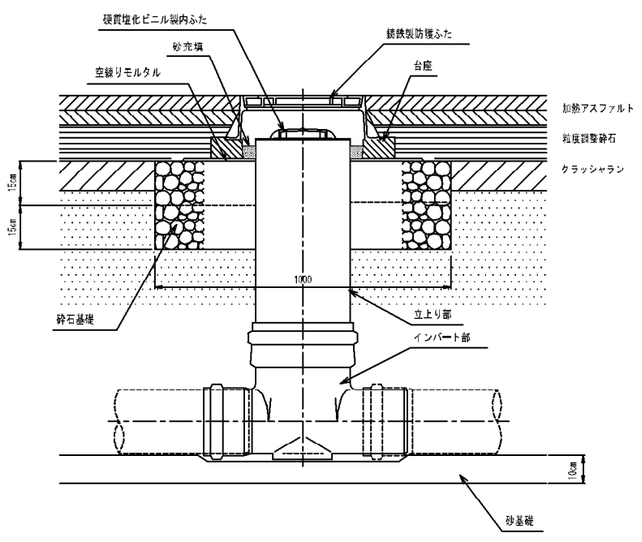

※：防護ふた設置は砕石で微調整がしにくい場合は、空練りモルタルを薄く敷均して行う。
※：軟弱な地盤では、底面の一部を砕石で置き換え、支持力を増してから砂基礎（10cm）を設ける。

図-3　ストレート　（略号 ST）

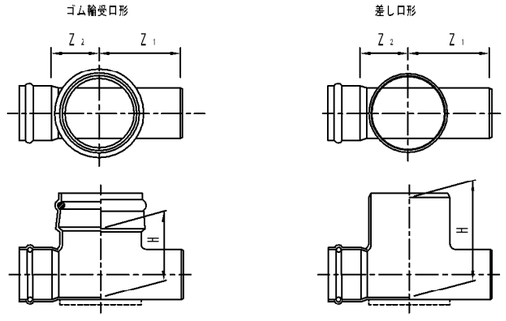

※　鋳鉄蓋について
　　鋳鉄蓋の絵柄については指定なし。
　　ただし、公共桝用（ミカワクロマツ）の蓋は使用しない。

図　　名	下水道用硬質塩化ビニル製小型マンホール		
分　　類	M	図　番	105
改訂年月日	令和　２　年　４月　１日		

内 副 管 タ イ プ

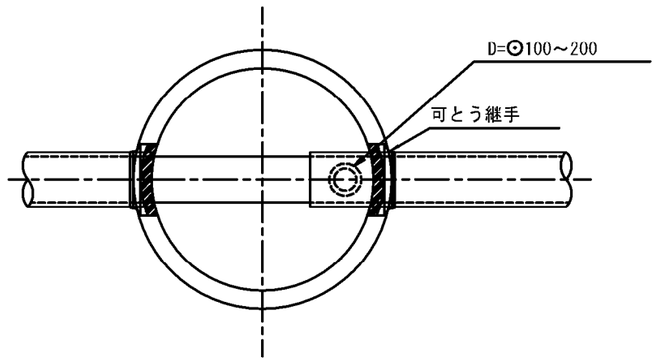

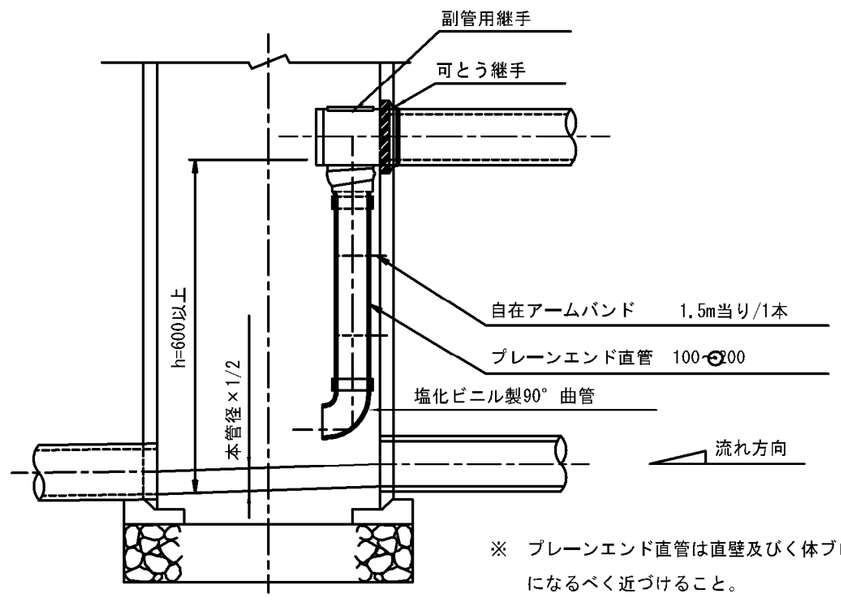

※　プレーンエンド直管は直壁及びく体ブロック
　　になるべく近づけること。

※　副管用継手は省スペース型のものとしてもよい。

※　内副管の設置下に本管流入がない場合は90° 曲管を
　　インバートまで設置させる。

（単位：mm）

本管径	副管部			Co高
	D	B	T	h
150	100	400	300	300
200	150	450	350	400
250	200	500	400	450

図　名	副管工詳細図		
分　類	M	図 番	107-1
改訂年月日	令和　2　年　4 月 1 日		

A型

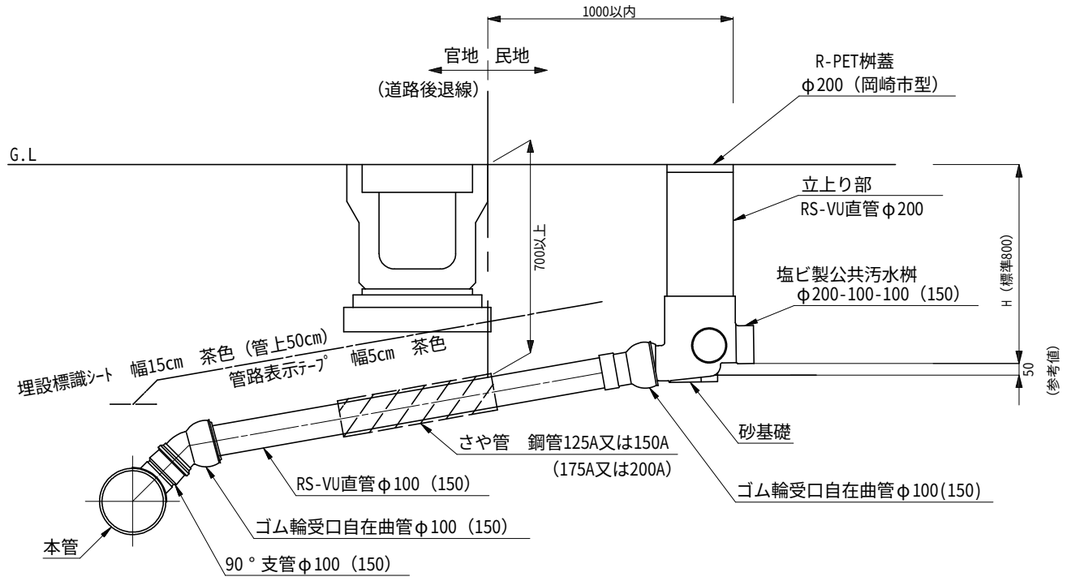

B型

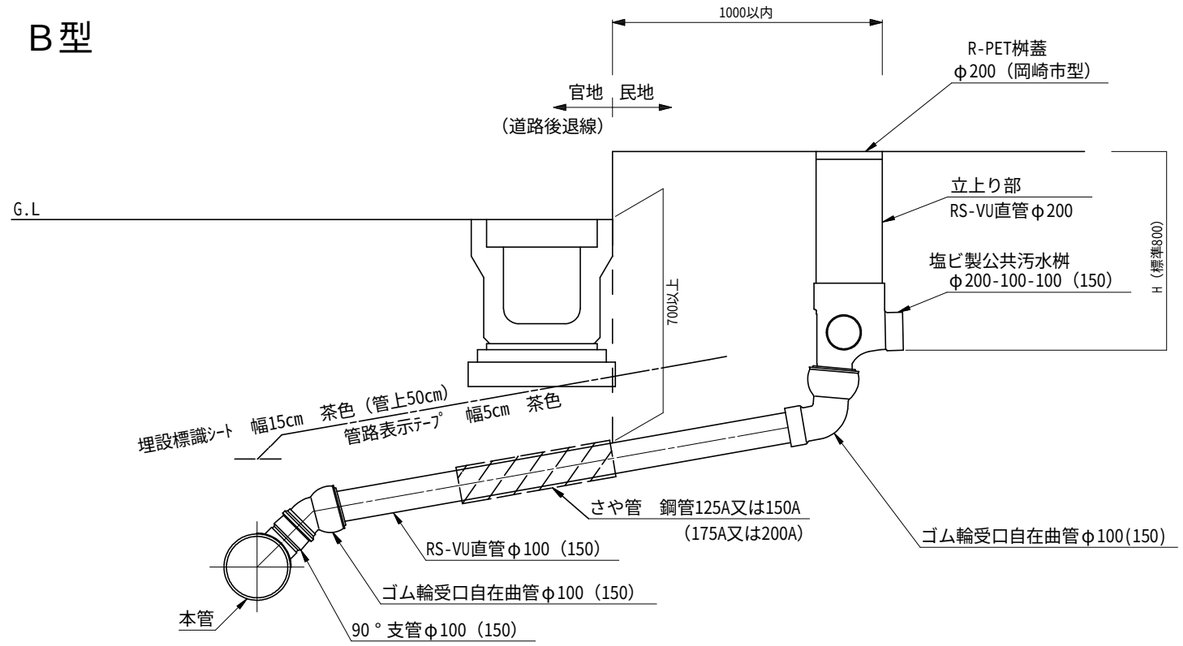

取付管標準面

C型

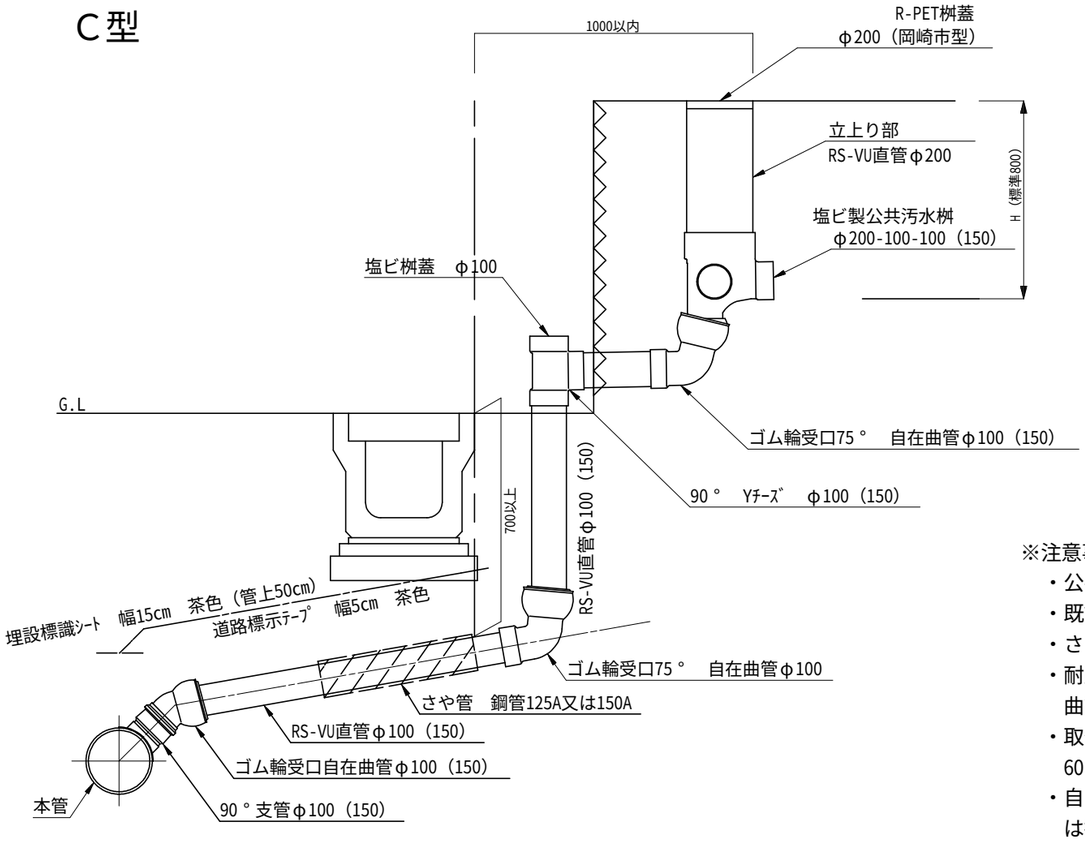

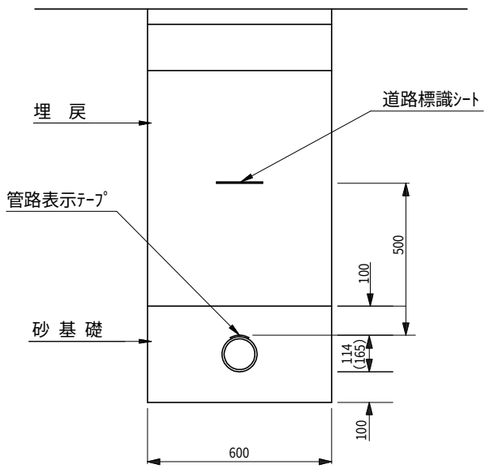

φ200公共桝蓋（岡崎市型）

R-PET製蓋（t=2）

鋳鉄製防護ﾊｯﾄ蓋（t=14）

※注意事項

- 公共桝深Hは宅内状況に応じた深さを選定すること。
- 既設側溝等の下に取付管を布設する場合は、さや管を設置すること。
- さや管と取付管との隙間には砂等を詰めること。
- 耐震性を持たせるため、支管口及び公共桝の接続はゴム輪受口自在曲管又は曲管を使用すること。
- 取付管の良好な維持管理のため、曲管は45°以下の自在曲管又は60°の曲管を使用すること。
- 自由曲管は5°以上鋭角側への曲げて使用とし、曲げ無し及び逆折れは排水の滞留が生じるため不可とする。
- 自在曲管の振れ角に余裕を持つこと。
- B型、C型の公共桝接続部は75°以下の自在曲管を使用すること。

図　名	φ２００　公共桝設置基準図		
分　類	K	図　番	201-1
改定年月日	令和　3　年　4　月　1　日		

アルミ(軽量鋼)矢板土留設置工標準図

断 面 図

3.50m<H≦3.80m

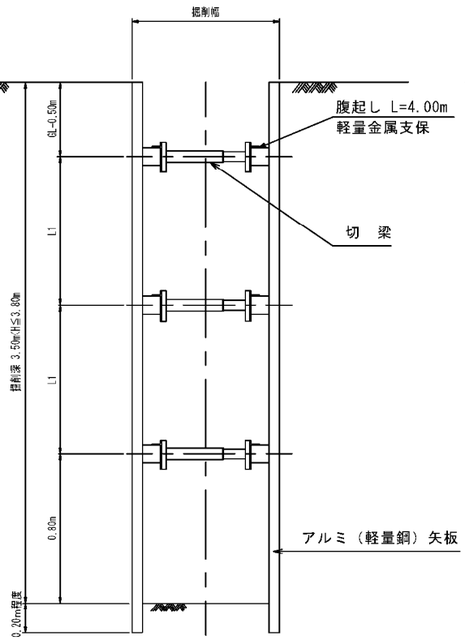

2.00m<H≦3.50m

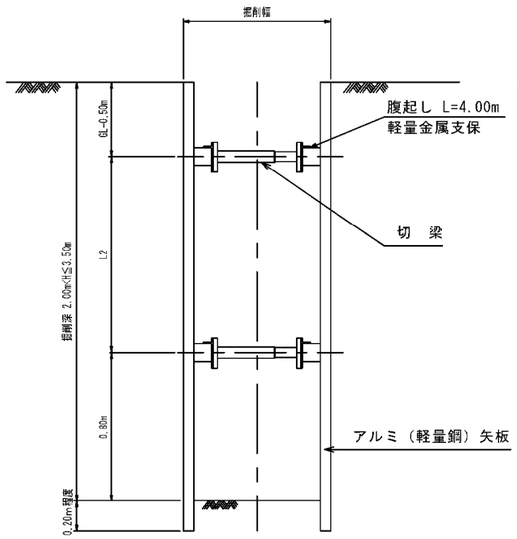

H≦2.00m

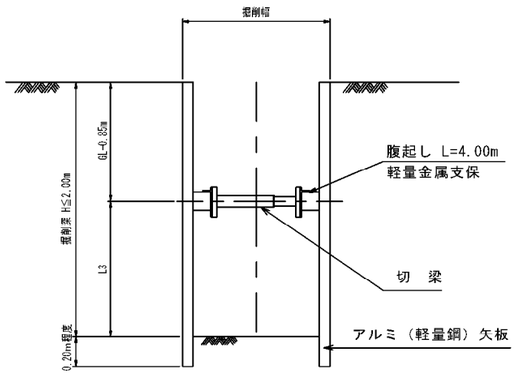

軽量鋼矢板・アルミ矢板設置基準

掘削深	支保工段数	腹起し	切梁
2.00m以下	1段支保	断面係数 120cm³以上	水圧式又はネジ式
2.00mより大きく 3.50m以下	2段支保		
3.50より大きく 3.80m以下	3段支保		

軽量金属支保工材料表 （100m、1段当り）

腹起し長さ4m	腹起し材	50.0本
	切梁材	50.0本

平 面 図

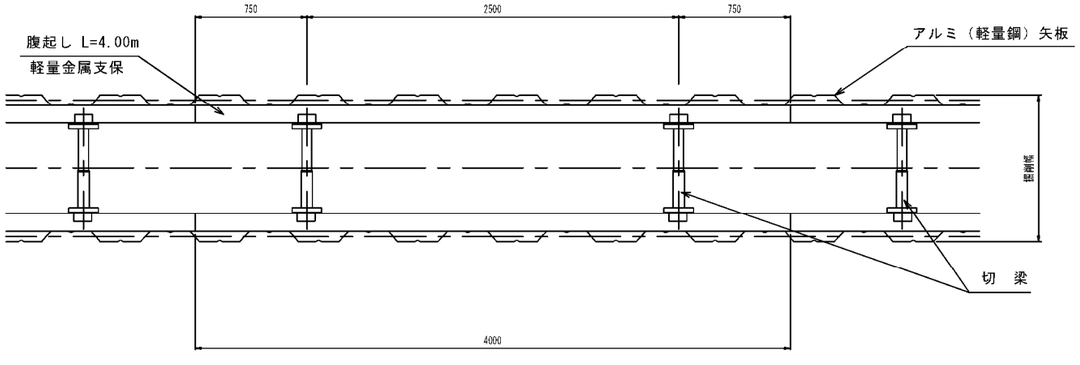

軽量鋼矢板標準図(参考)

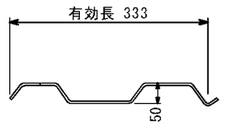

アルミ矢板標準図(参考)

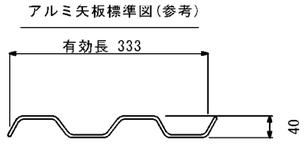

規格性能（軽量鋼矢板）

矢板1枚につき	壁幅1mにつき
12.8 kg/m	38.4 kg/m²

規格性能（アルミ矢板）

矢板1枚につき	壁幅1mにつき
5.63 kg/m	16.9 kg/m²

（軽量金属支保）

図 名	アルミ(軽量鋼)矢板土留設置工標準図		
分 類	A	図 番	301
改訂年月日	平成２２年４月１日		

変更後