

地番	10-3、10-6	地積測量図
土地の所在	安城市安城町亀山下	

求積表

地番	(A) 10-3			
N0	Xn	Yn	Xn・(Yn+1-Yn-1)	距離
K1	-117416.294	-6832.970	2039755.859368	5.536
X37	-117421.824	-6832.700	-222749.200128	6.327
X61	-117427.939	-6831.073	-295918.406280	2.120
X73	-117429.862	-6830.180	-1107481.028522	11.756
X60	-117437.944	-6821.642	-1744188.344288	10.618
K2	-117429.407	-6815.328	1330240.322496	21.981
	合計		-340.797354	
	合計面積		170.3986770	
	地積		170.39	m ²

地番	(B) 10-6			
N0	Xn	Yn	Xn・(Yn+1-Yn-1)	距離
X51	-117406.929	-6832.710	2627567.071020	5.754
X39	-117412.667	-6833.147	30527.293420	3.631
K1	-117416.294	-6832.970	-2092240.942786	21.981
K2	-117429.407	-6815.328	-2607285.123621	7.670
X2	-117423.240	-6810.767	2041050.757680	27.341
	合計		-380.944287	
	合計面積		190.4721435	
	地積		190.47	m ²



総計面積	360.8708205 m ²
------	----------------------------

測量年月日	令和5年11月8日
座標系	世界測地系 VII 系

この測量図面は、世界測地系に基づく成果である。			
基準点の種類		座標系番号	
街区基準点		(VII) 系	
基準点の名称	標識の種類	X座標	Y座標
10B85 (街区多角点)	金属標	-117367.667	-6754.067
2A556 (補助点)	金属鉋	-117488.079	-6853.764

恒久的地物の名称及び座標値

点名	X座標	Y座標	備考
XT1	-117425.340	-6806.028	側溝に刻印
XT2	-117438.882	-6821.409	集水樹に金属鉋

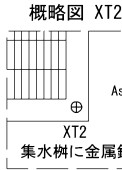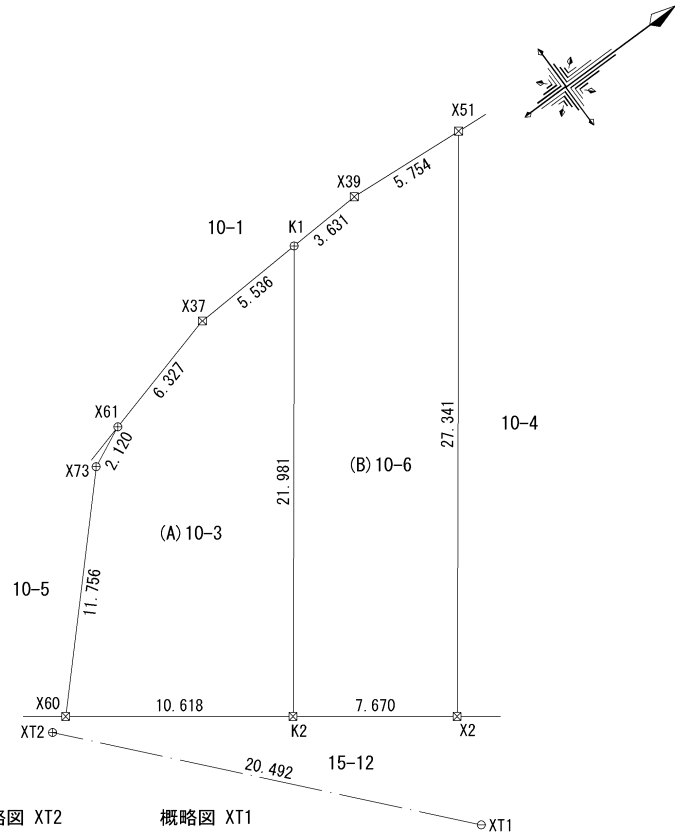

境界点	境界標の種類
田	コンクリート杭
☒	プラスチック杭
☒	金属標
⊕	鉋
⊖	刻印
○	計算点

単位：m

作成者	岡崎市竜美旭町12番地11 土地家屋調査士 池 渕 寛 太 (令和 5 年 1 1 月 8 日作成)	縮尺	1 / 250	申請人	シティーホーム株式会社 代表取締役 増田 直 樹	縮尺	1 / 250
-----	--	----	---------	-----	-----------------------------	----	---------

