


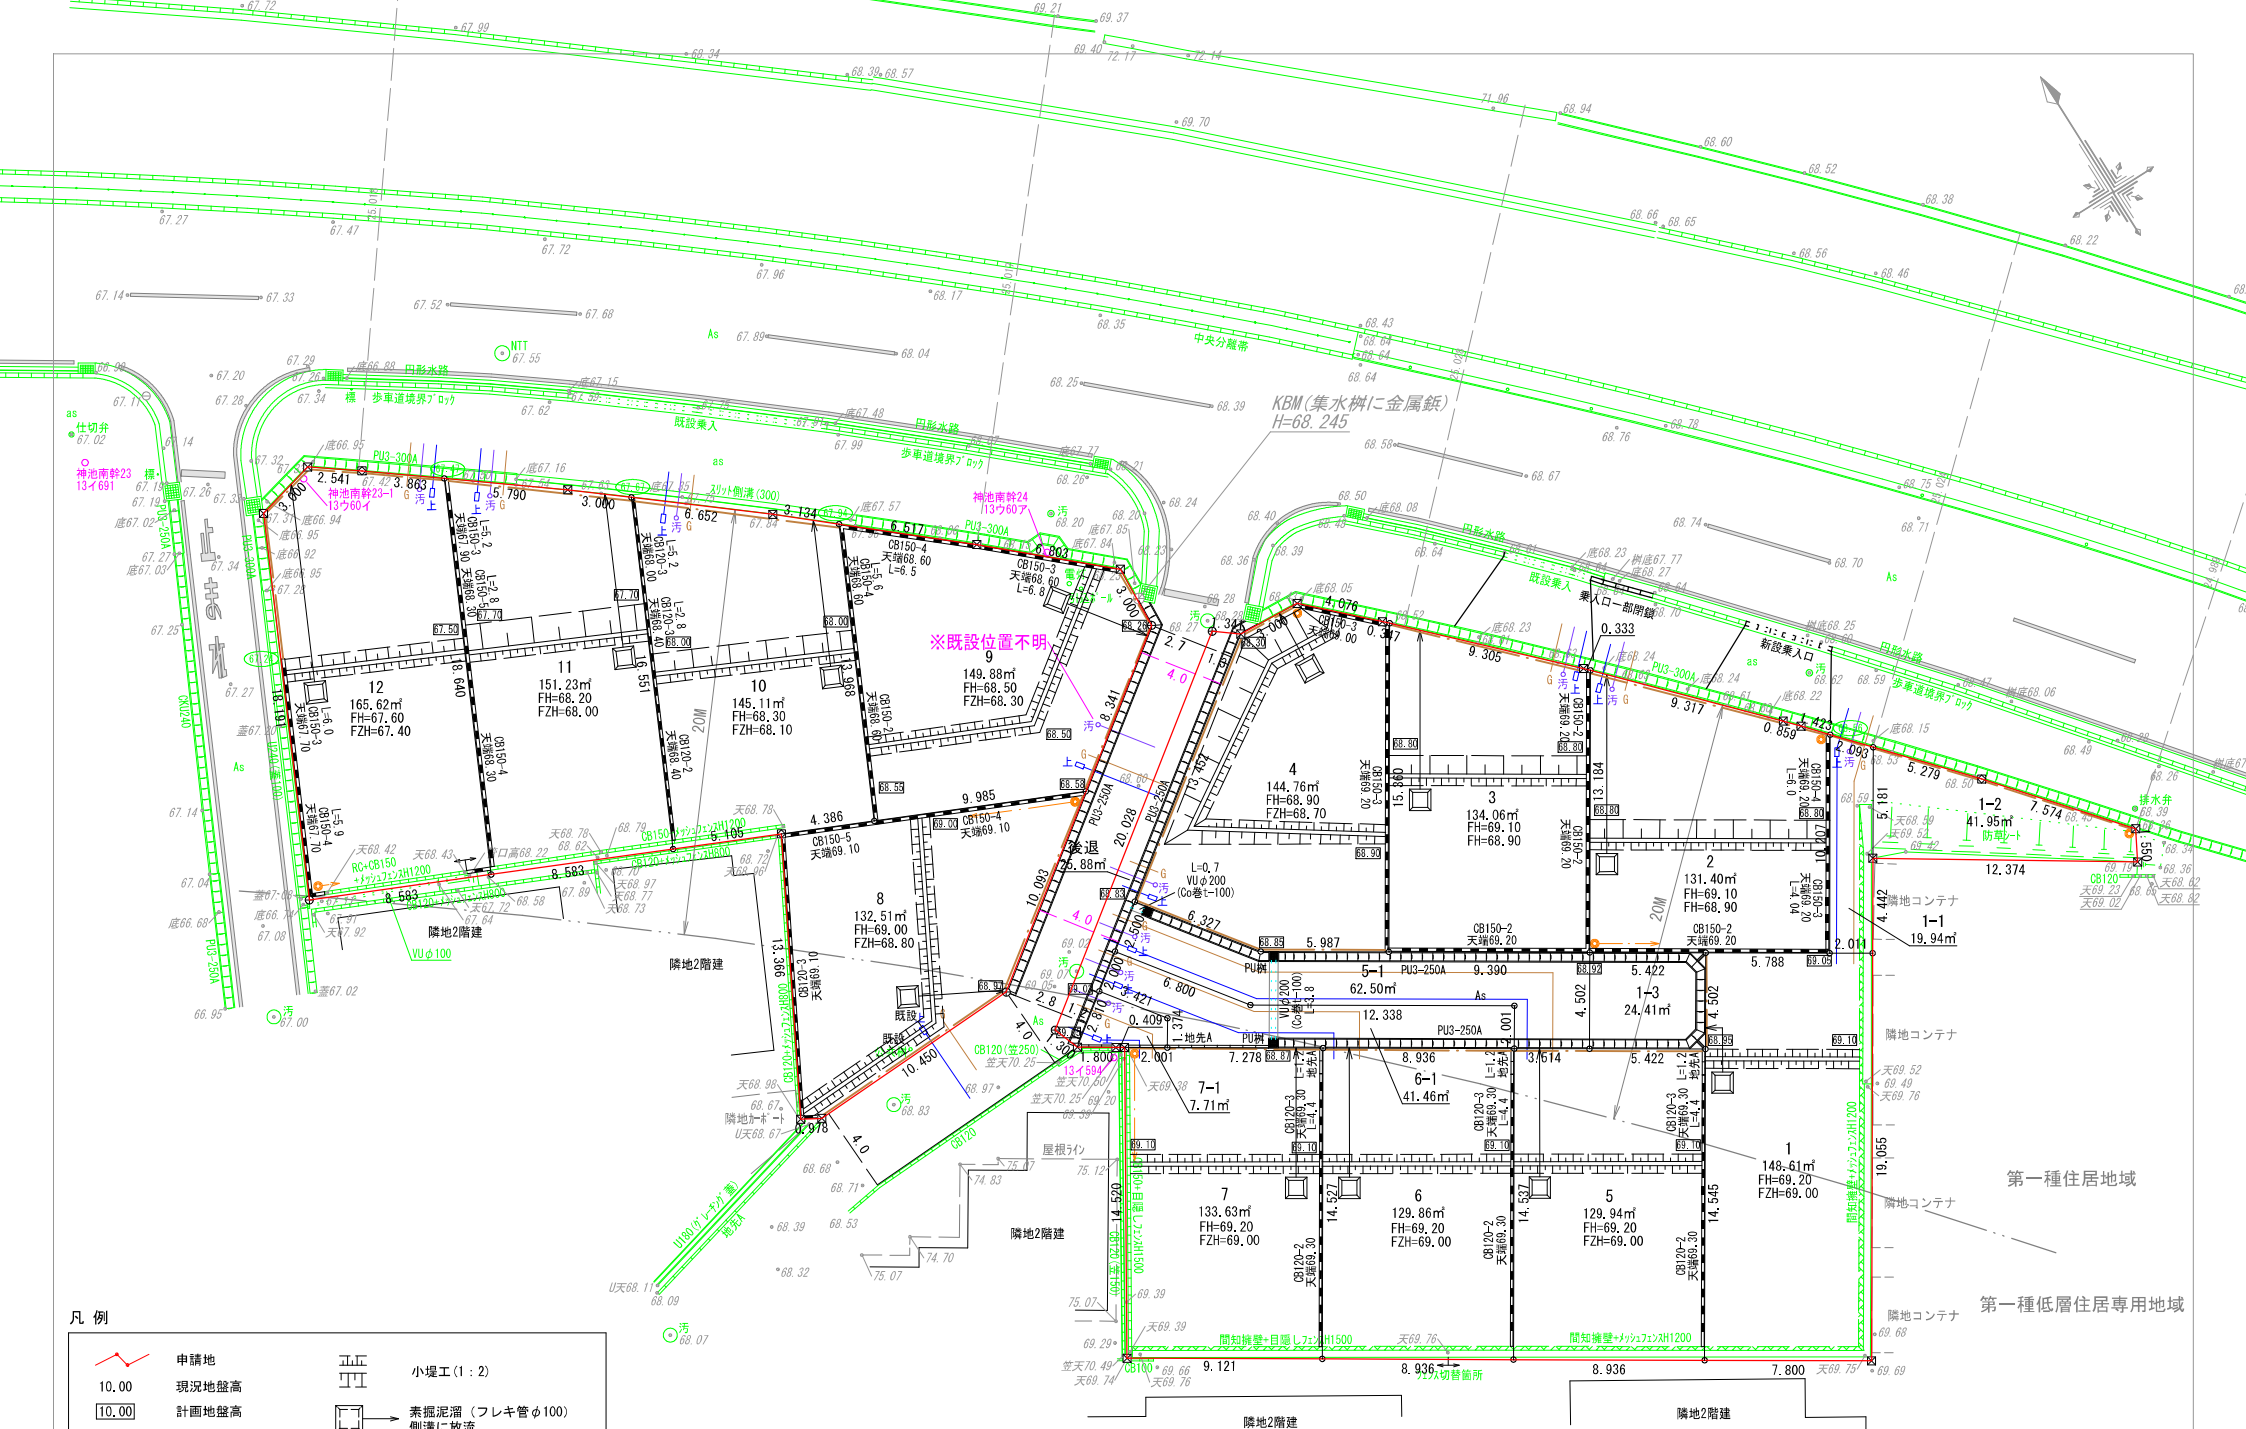

凡例

	申請地		小堤工 (1 : 2)
10.00	現況地盤高		素掘り溜 (フレキ管φ100)
10.00	計画地盤高		側溝に放流
FH	計画地盤高		しごら工
FZH	造成地盤高		

図面作成者 愛知県岡崎市竜美旭町12番地11 池測測量設計事務所 池測寛太	申請地 豊田市野見山町三丁目88番74外 作成年月日 令和 5 年 9 月 21 日	図面番号 造成工事 図面名称 土地利用計画図 縮尺 1/250
---	---	--