



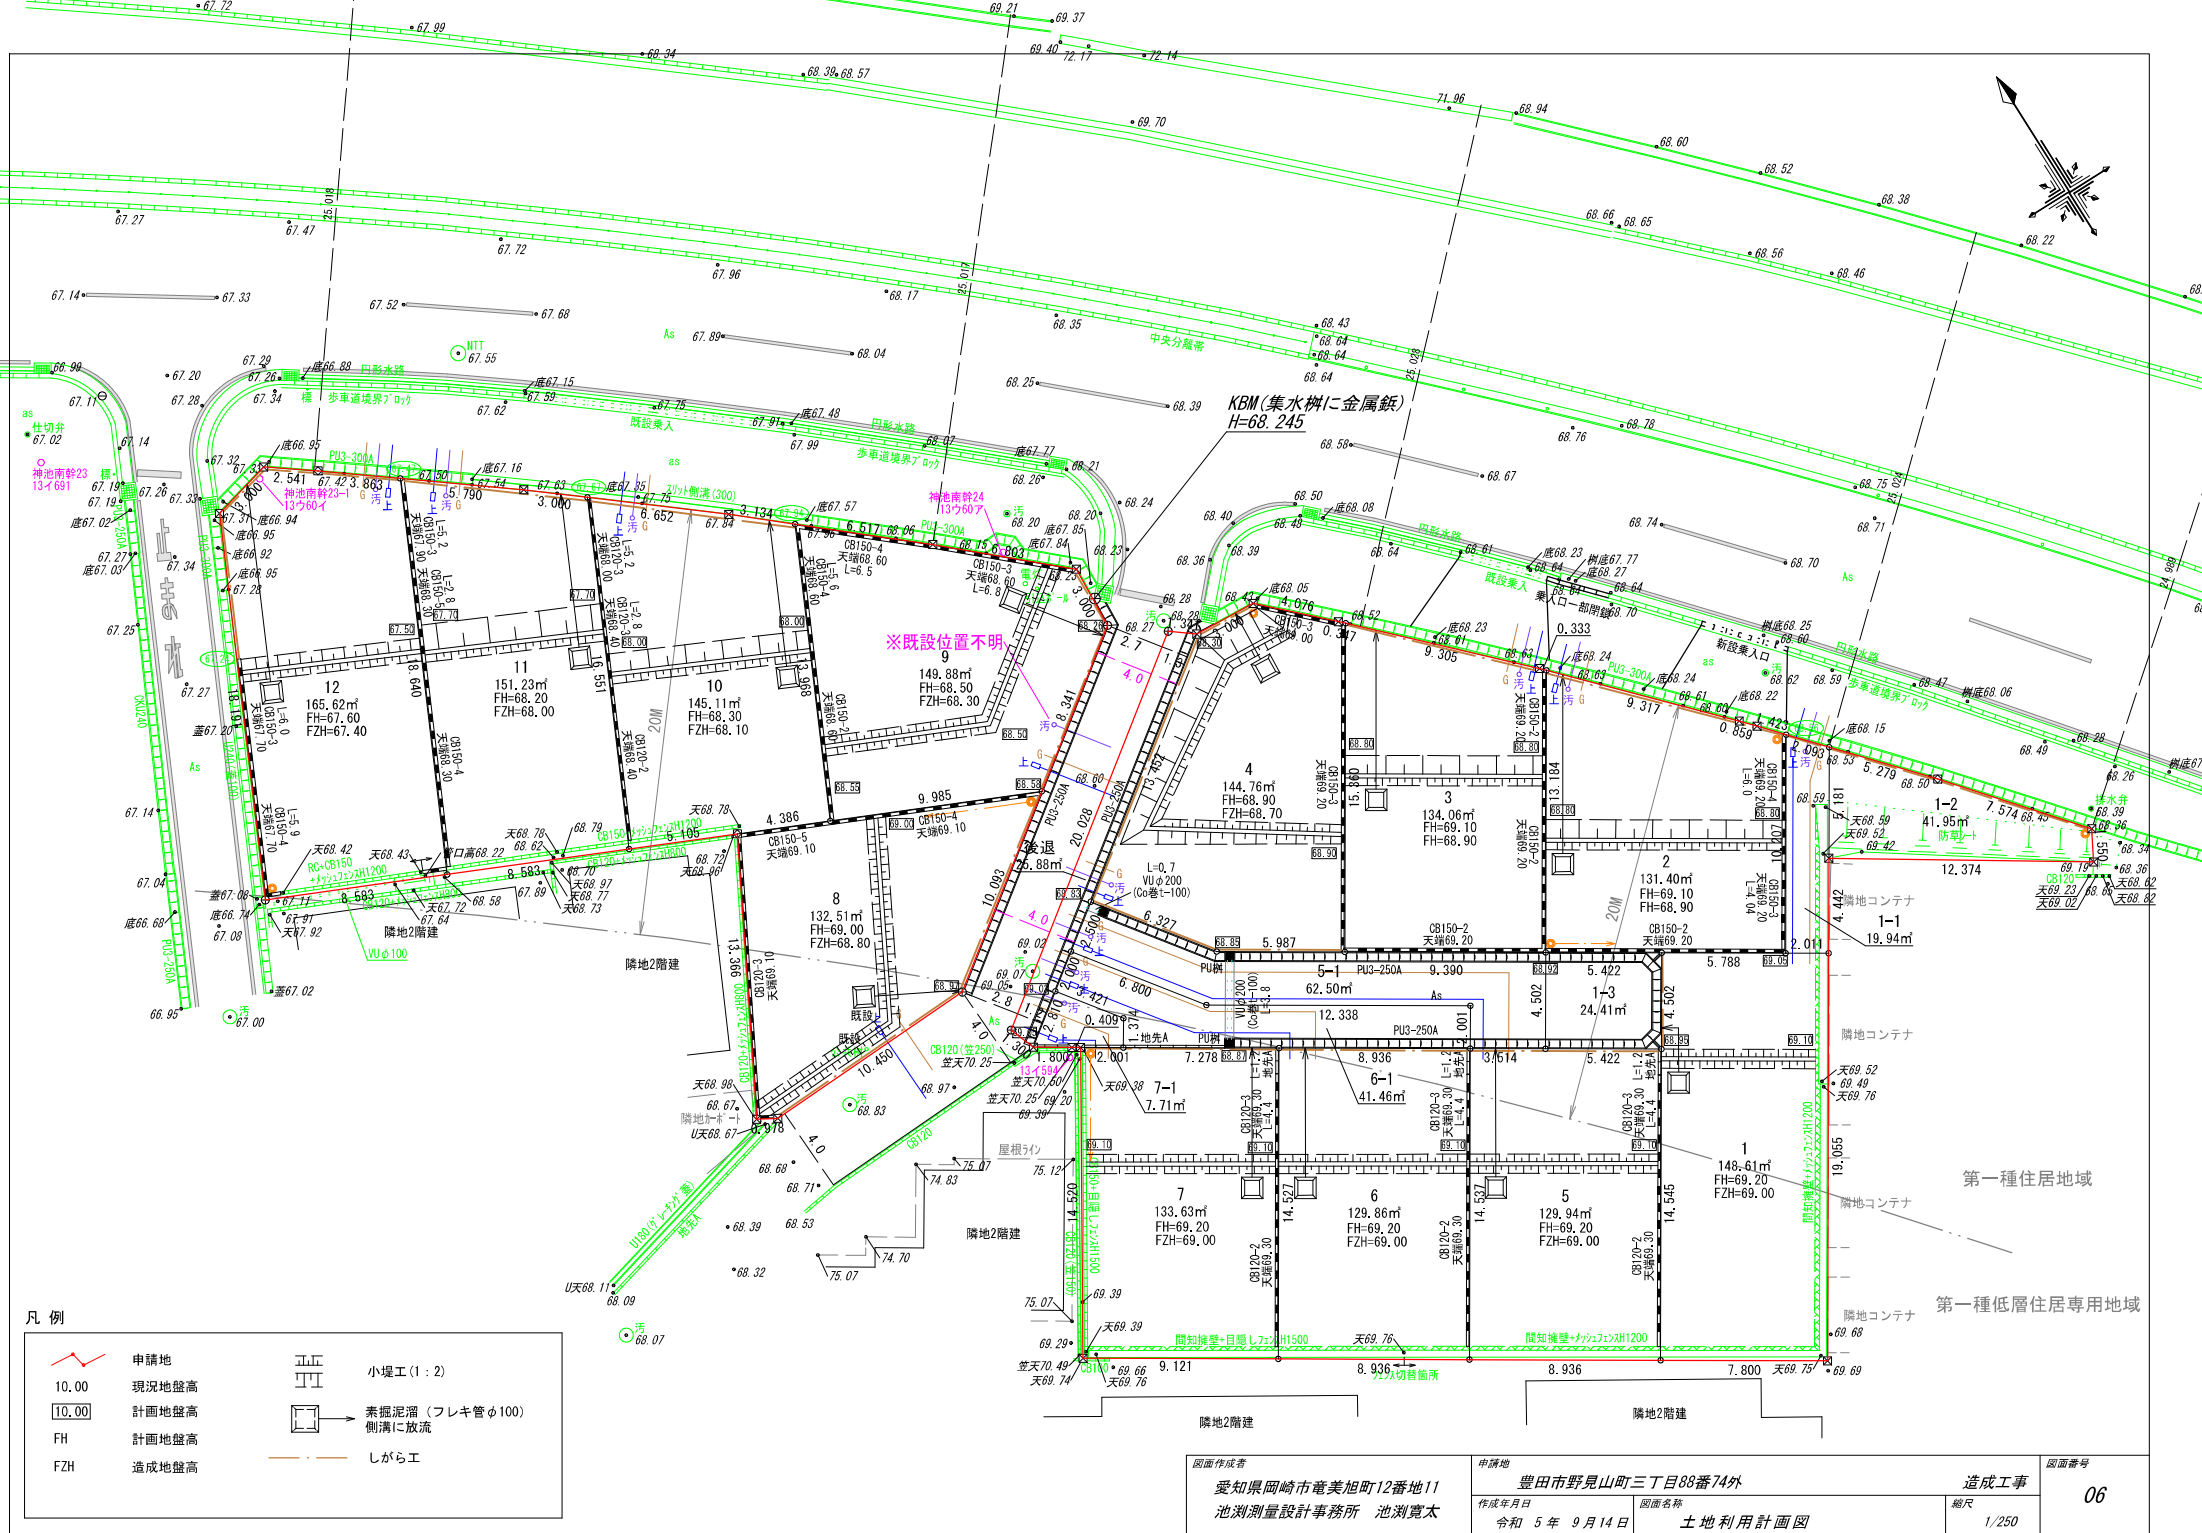

凡例

- 申請地
- 10.00 現況地盤高
- 10.00 計画地盤高
- FH 計画地盤高
- FZH 造成地盤高
- 小堤工 (1:2)
- 素掘り溜 (フレキ管φ100) 側溝に放流
- しごら工

図面作成者 愛知県岡崎市竜美旭町12番地11 池淵測量設計事務所 池淵寛太		申請地 豊田市野見山町三丁目88番74外 作成年月日 令和 5 年 9 月 14 日		図面番号 造成工事 土地利用計画図 縮尺 1/250 06	
---	--	---	--	--	--

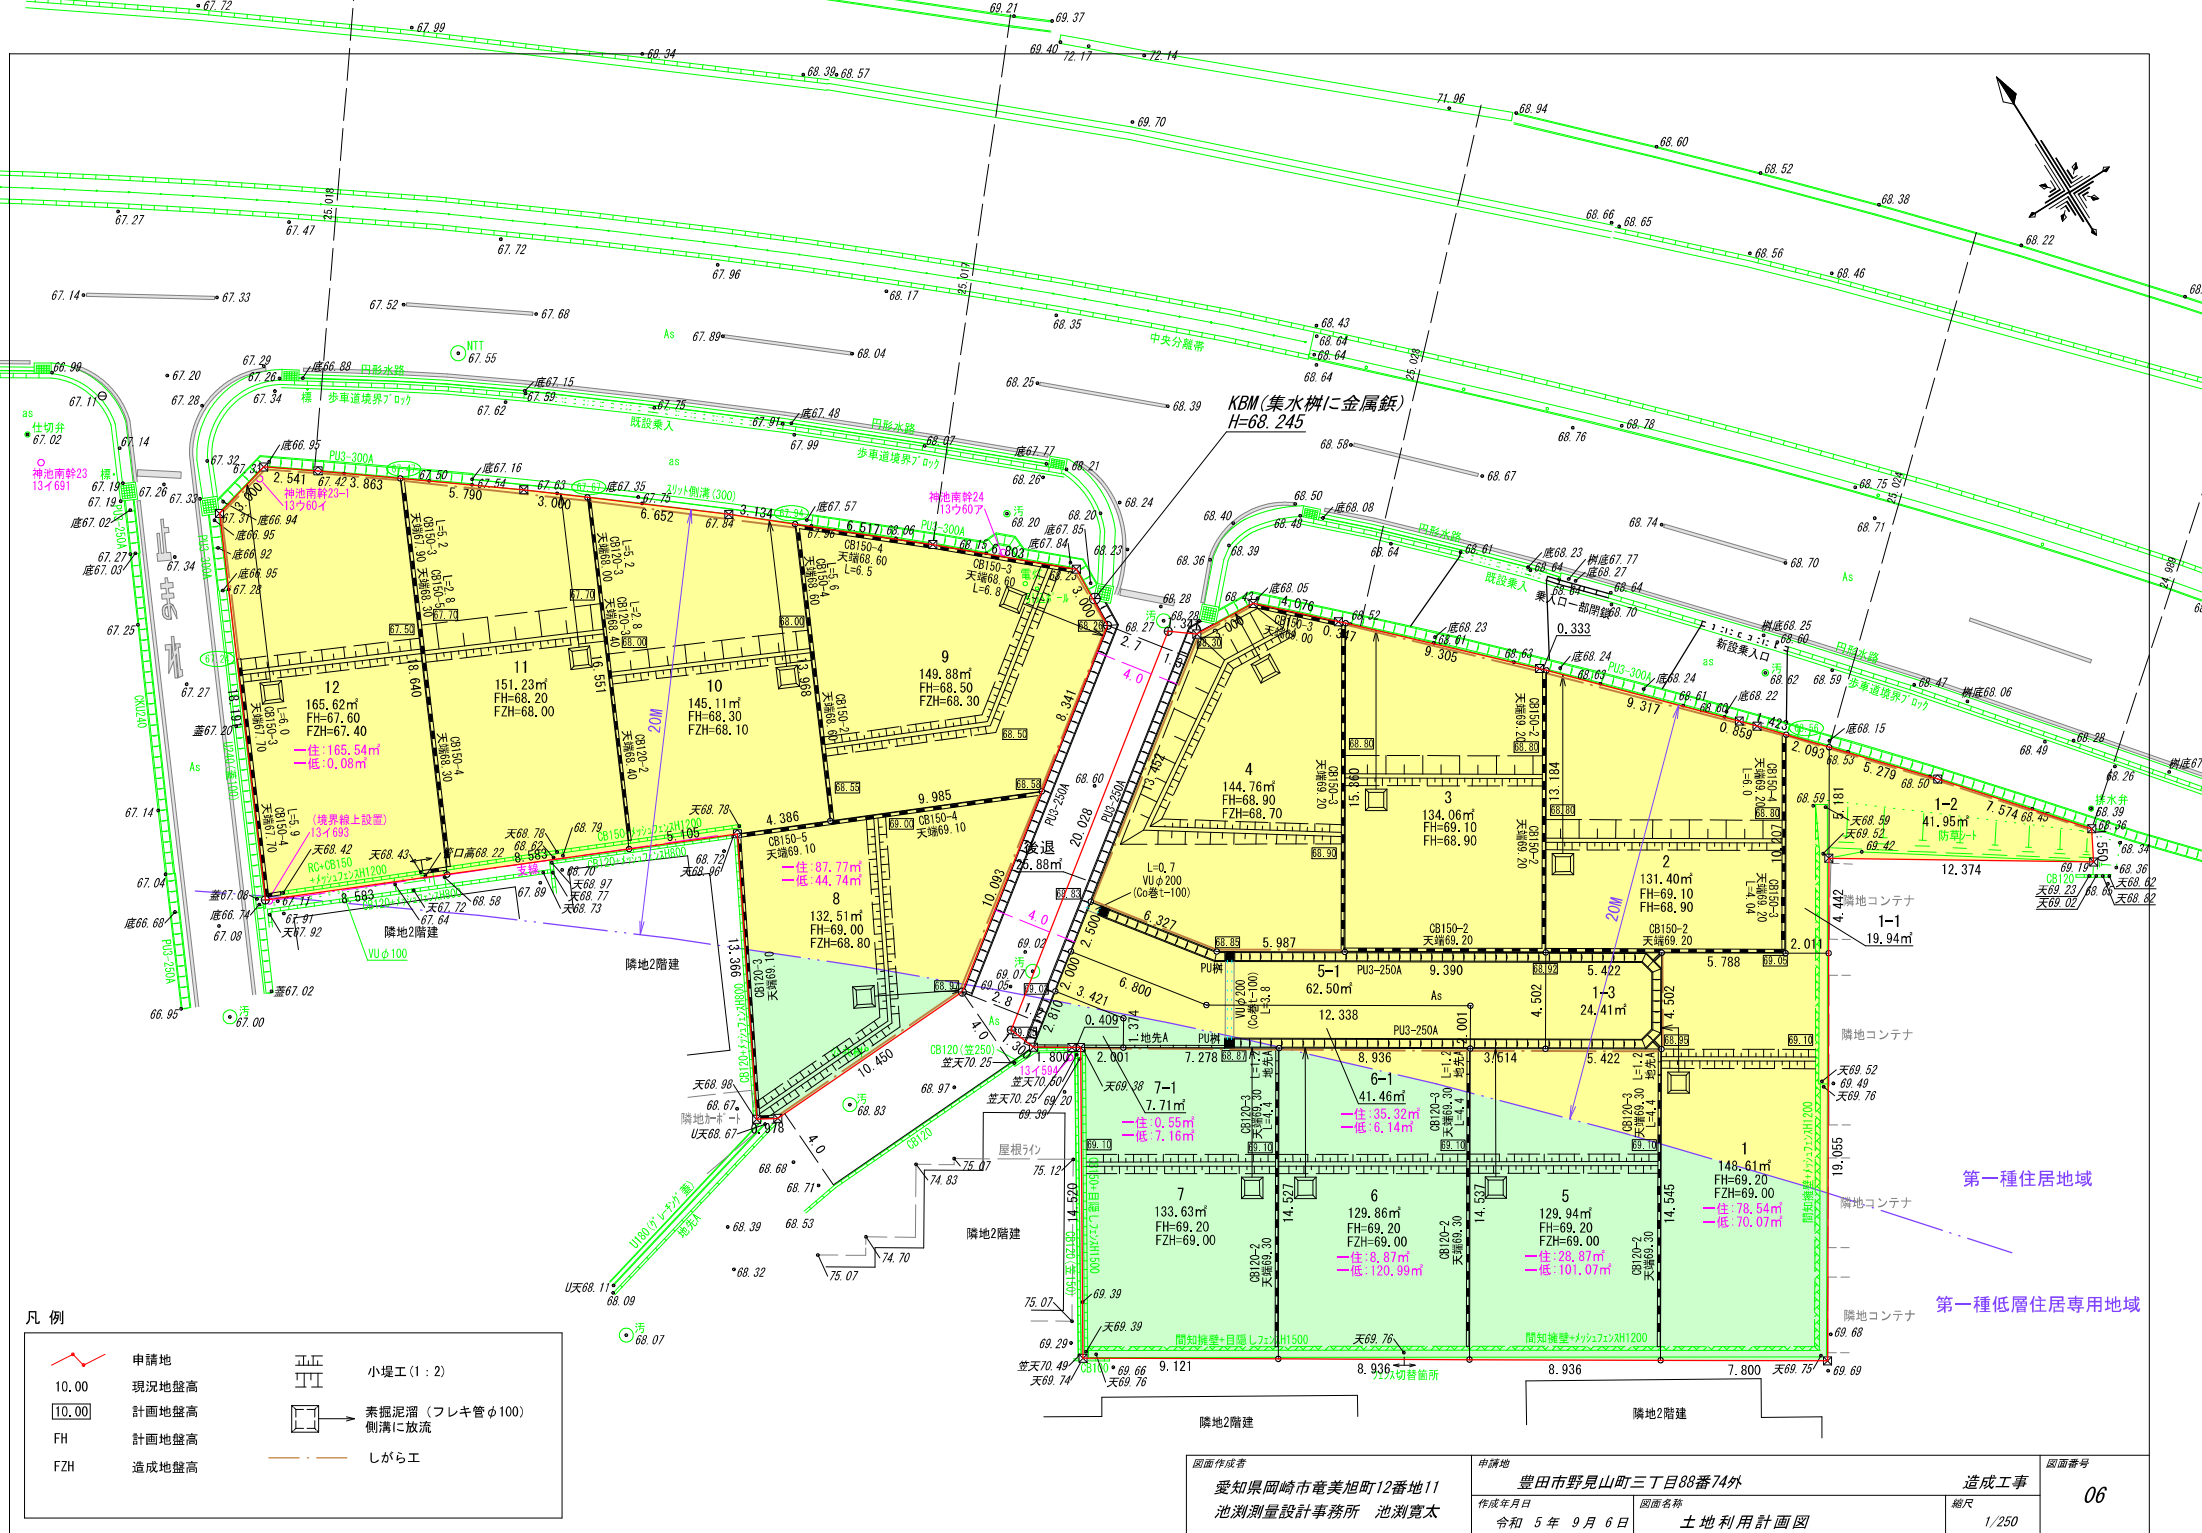

凡例

- 申請地
- 10.00 現況地盤高
- 10.00 計画地盤高
- FH 計画地盤高
- FZH 造成地盤高
- 小堤工 (1:2)
- 素掘り溜 (フレキ管φ100) 側溝に放流
- しごら工

図面作成者 愛知県岡崎市竜美旭町12番地11 池淵測量設計事務所 池淵寛太		申請地 豊田市野見山町三丁目88番74外 作成年月日 令和 5 年 9 月 6 日 図面名称 土地利用計画図		図面番号 造成工事 06 縮尺 1/250
---	--	---	--	-----------------------------------