


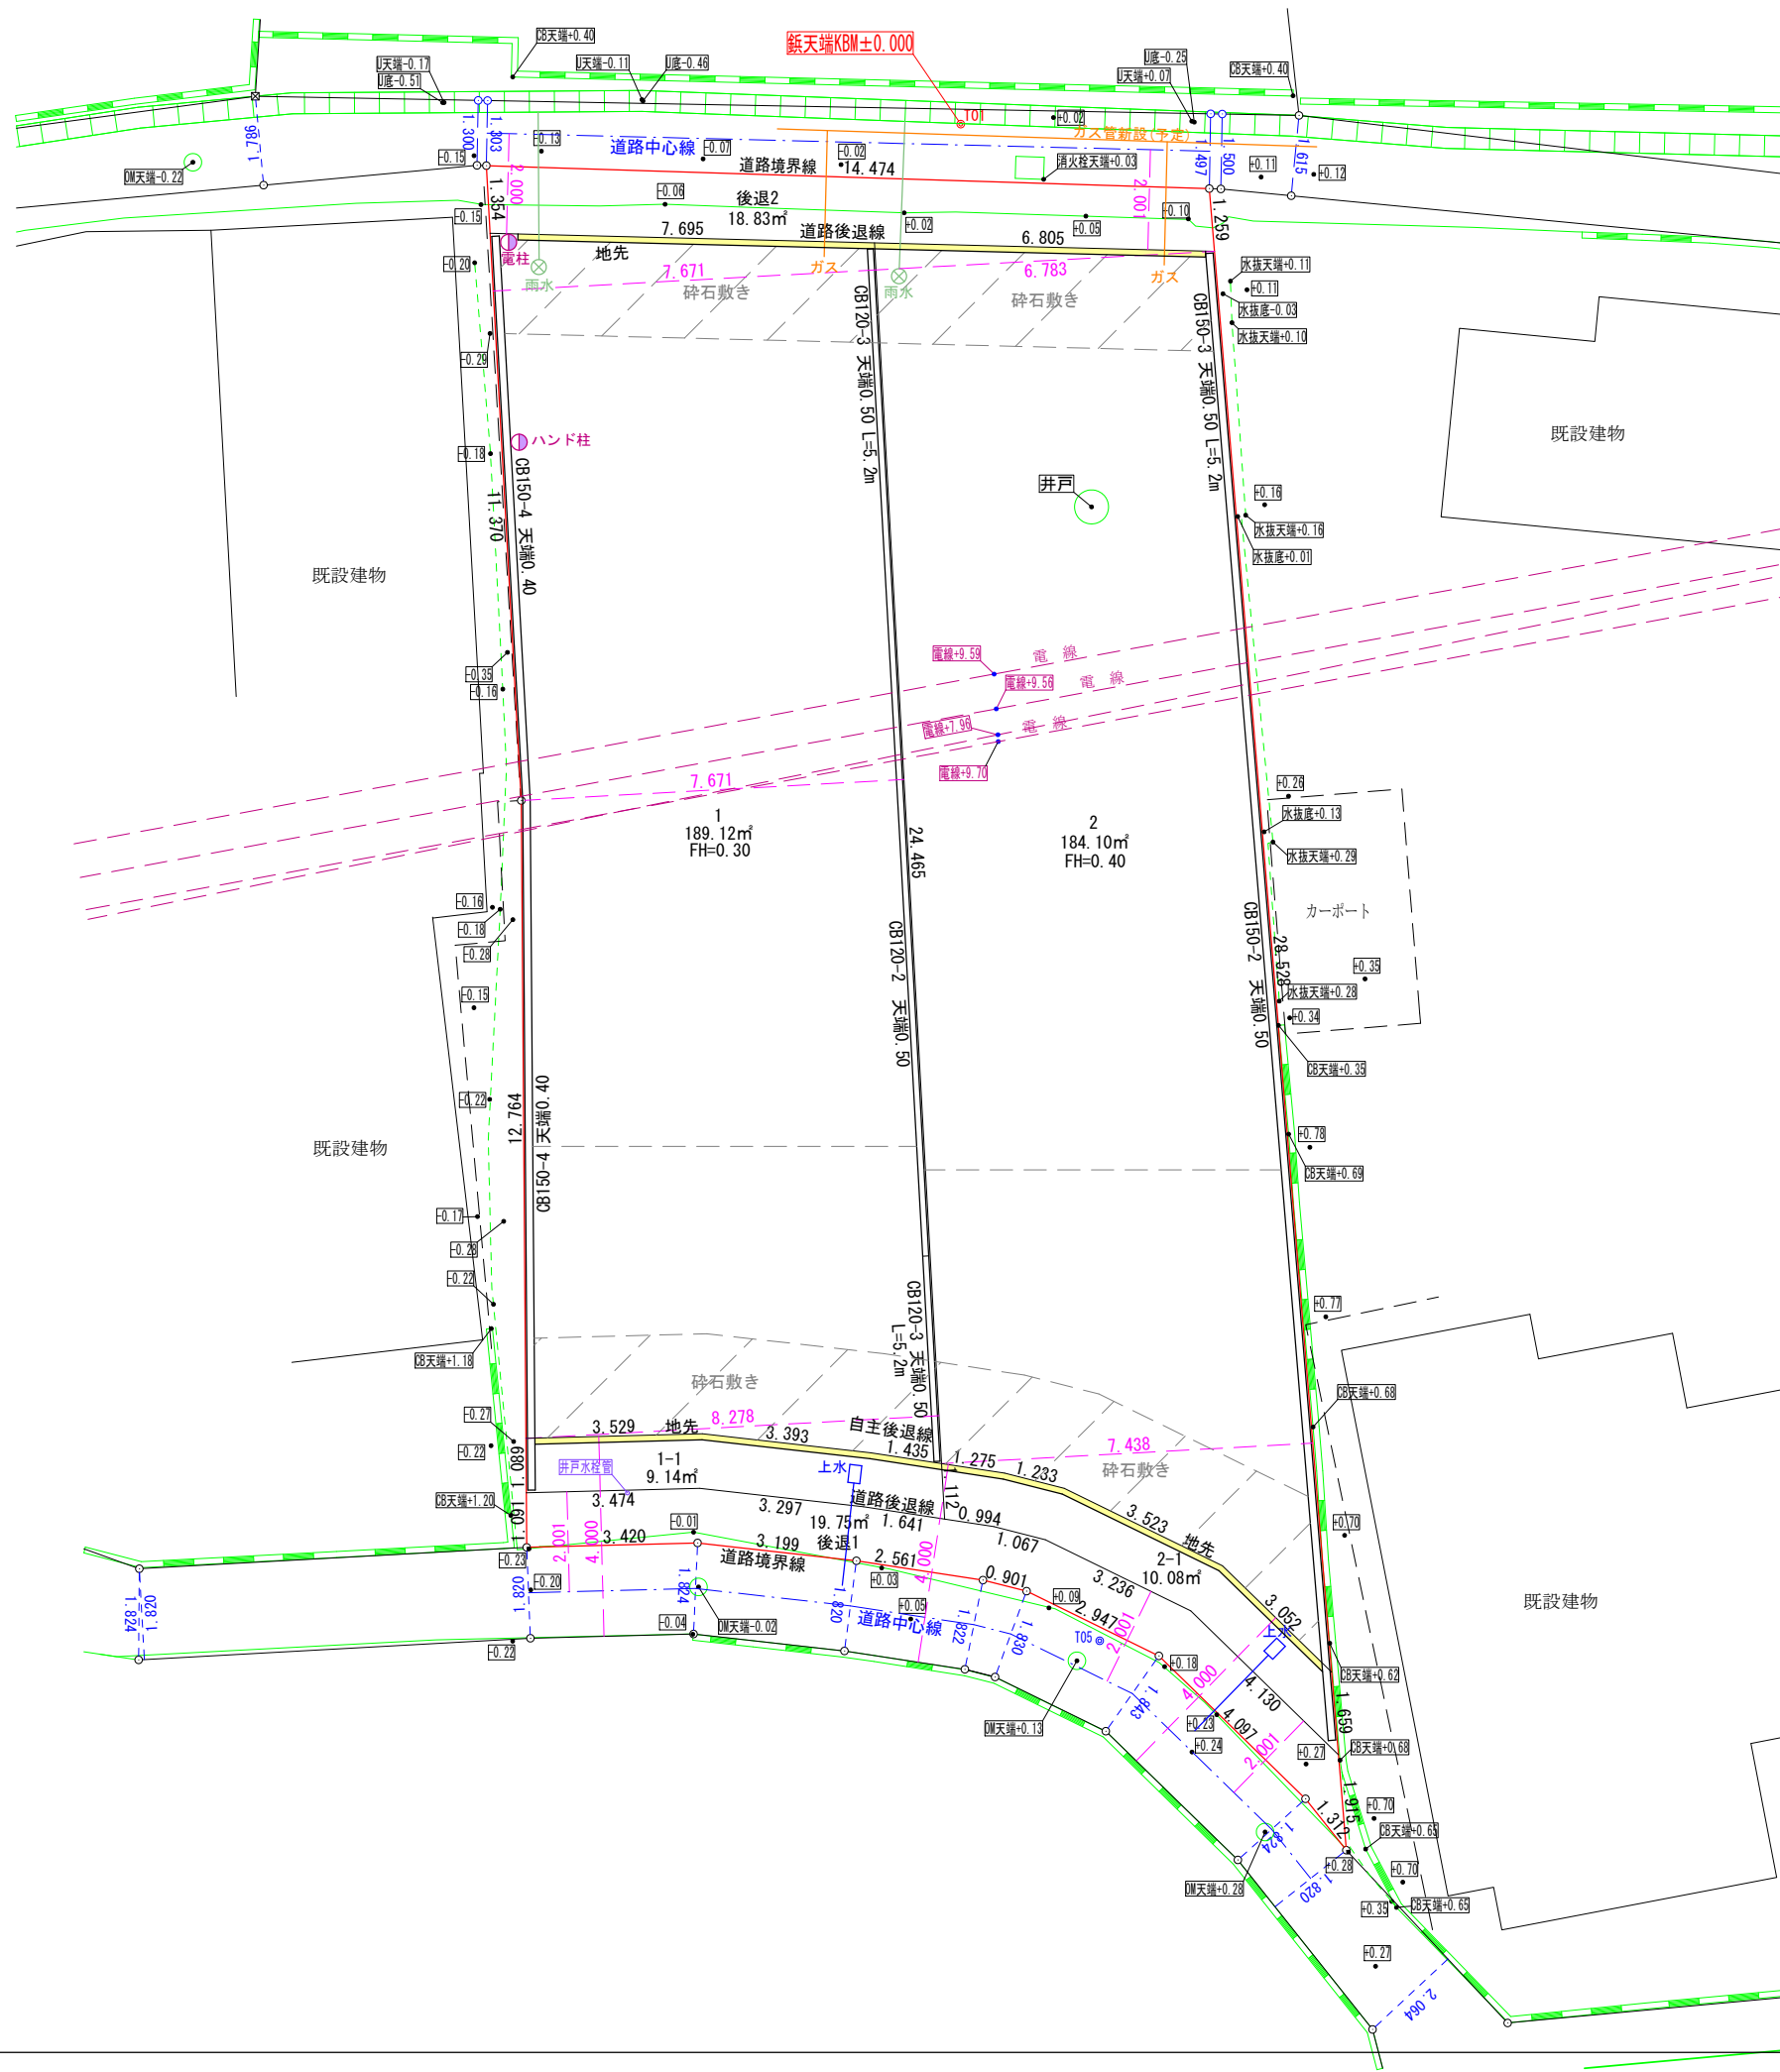

地 番	面 積
1	189.1237010 m ²
1-1	9.1419650 m ²
2	184.1022640 m ²
2-1	10.0864080 m ²
後退1	19.7552770 m ²
後退2	18.8390380 m ²

総合計面積	431.0486530 m ²
-------	----------------------------

申請地 刈谷市井ヶ谷町中ノ島53番	
図面名称 土地利用計画図	縮尺 1/150
図面作成者 岡崎市宮地町字郷東1番地1 住まい工房 ストローハット建築士事務所 二級建築士 石川 貴也	作成年月日 R7.3.3 図面番号 01