



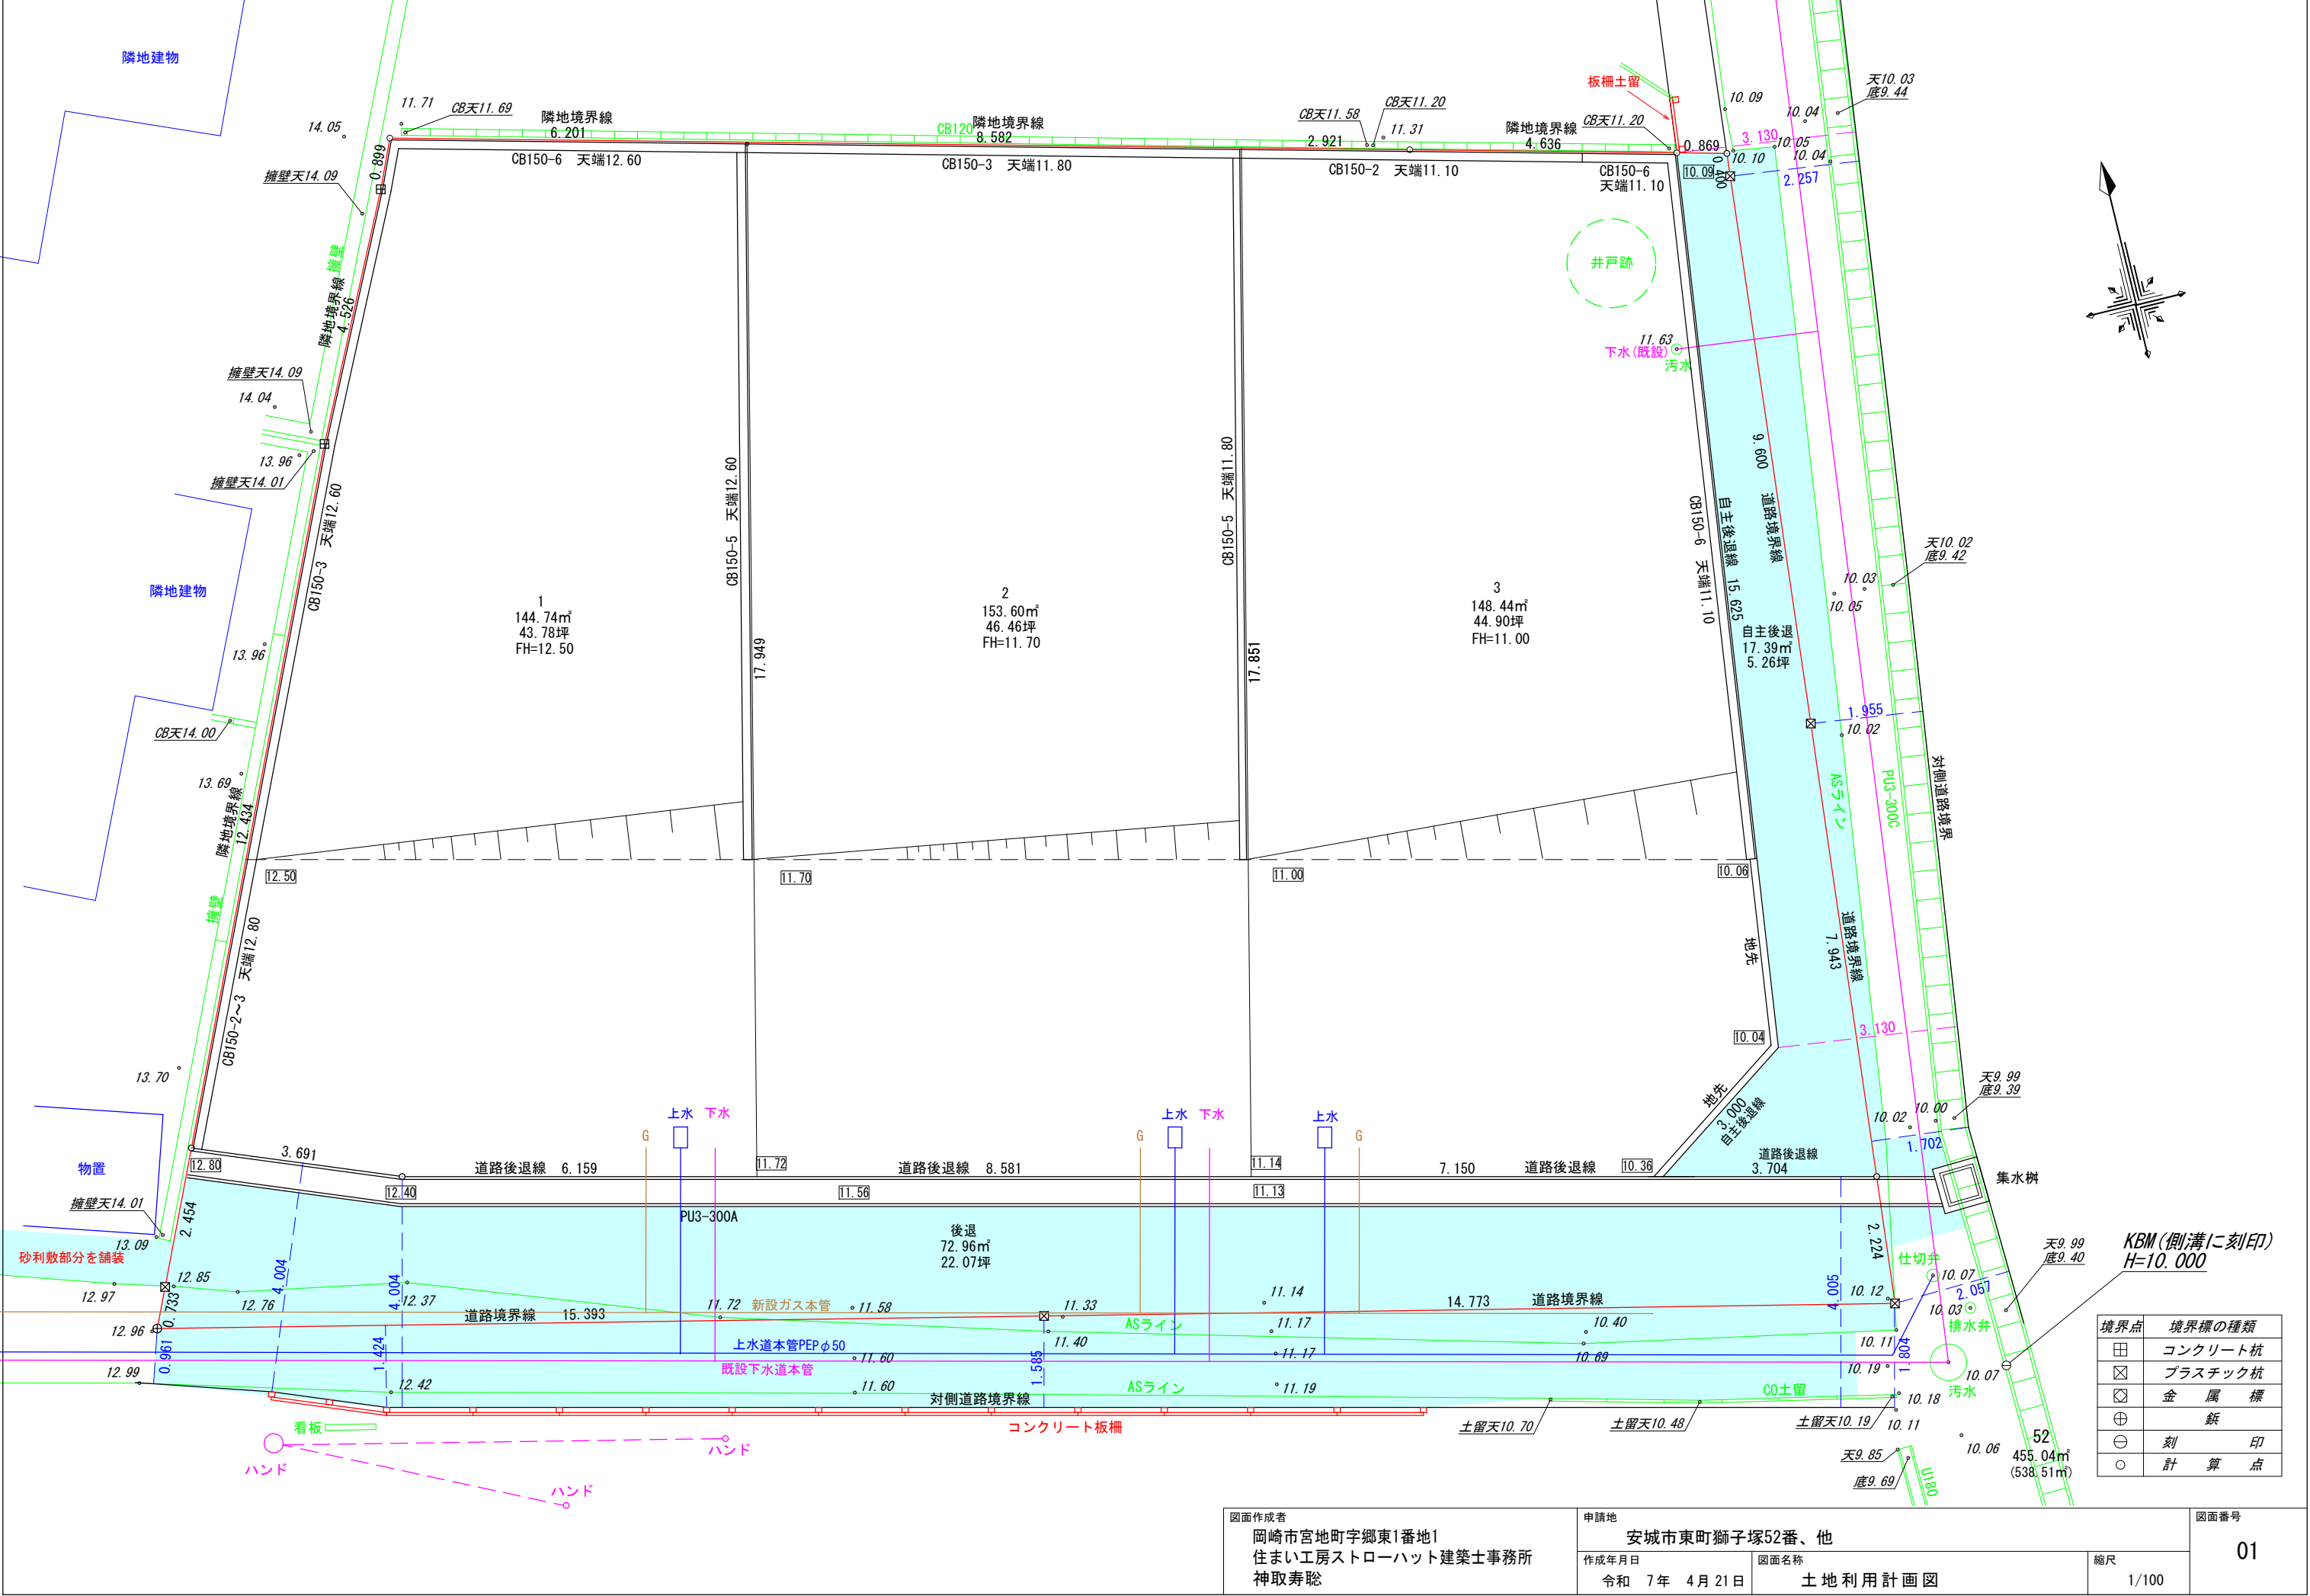

境界点	境界標の種類
田	コンクリート杭
☒	プラスチック杭
☒	金属標
⊕	紙
⊖	刻印
○	計算点

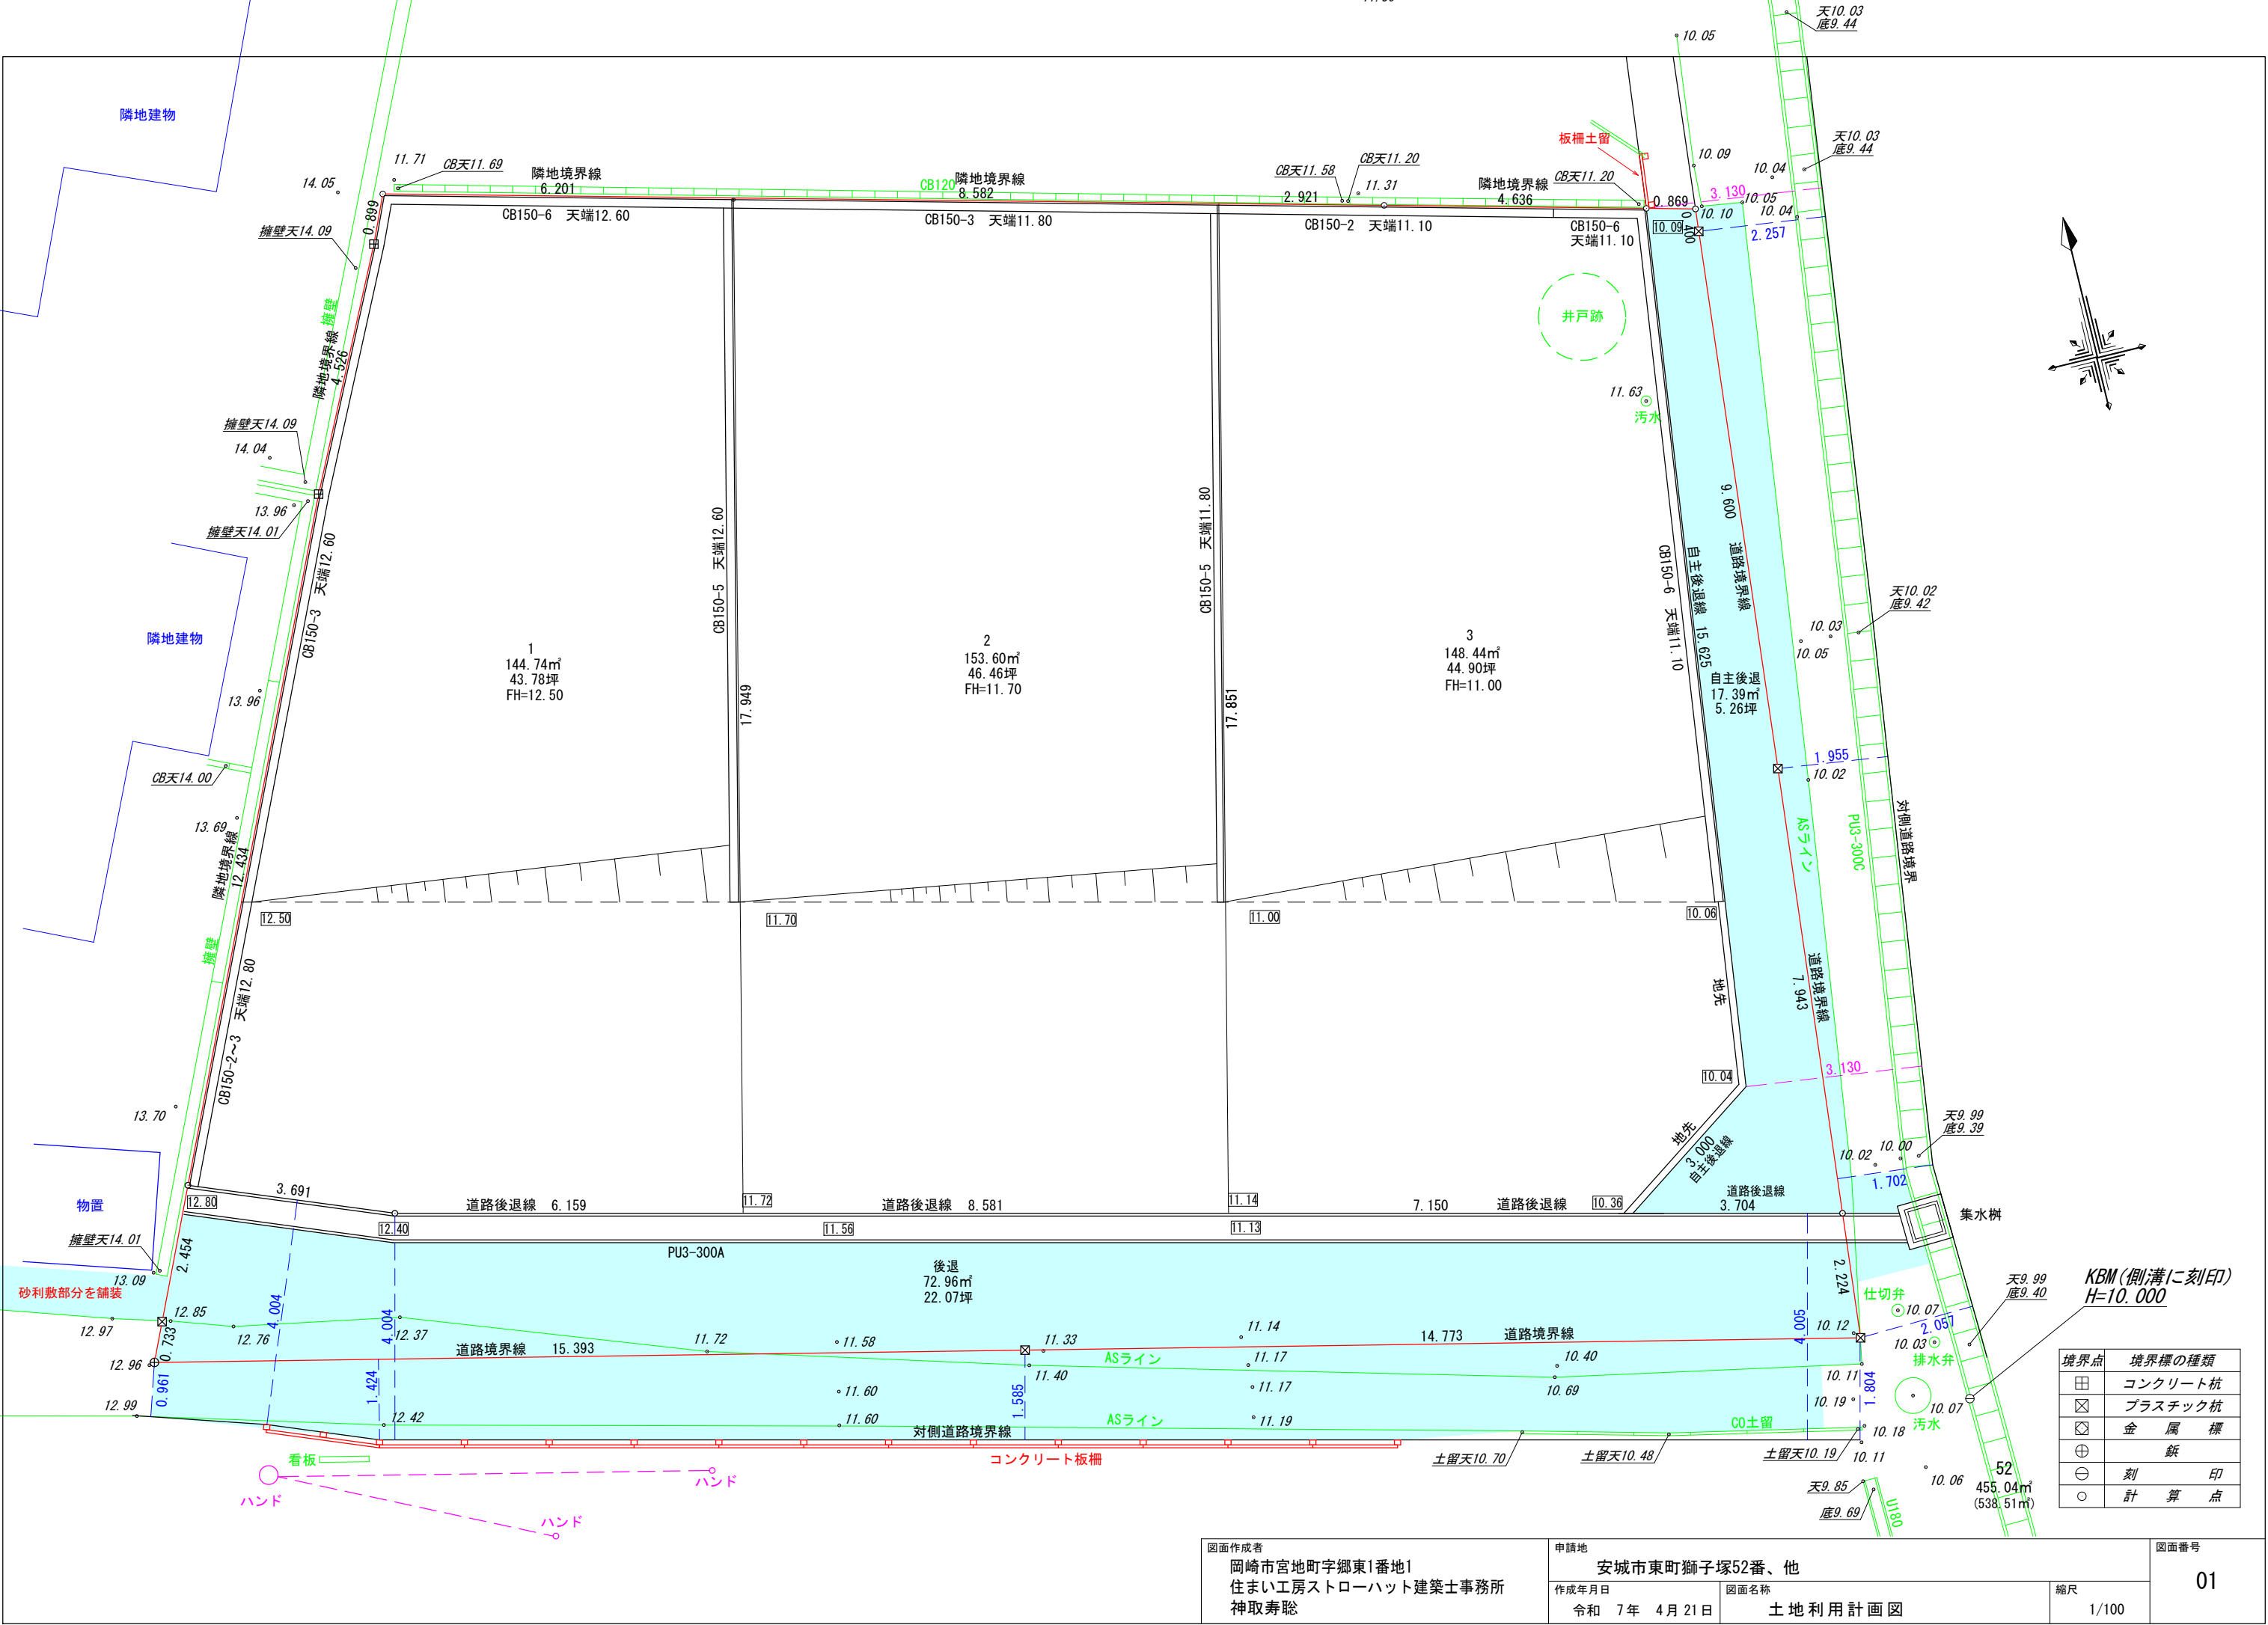

境界点	境界標の種類
田	コンクリート杭
区	プラスチック杭
区	金属標
+	紙
⊖	刻印
○	計算点


図面作成者
岡崎市宮地町字郷東1番地1
住まい工房スローハット建築士事務所
神取寿聡

申請地
安城市東町獅子塚52番、他
作成年月日
令和 7年 4月 21日
図面名称
土地利用計画図

縮尺
1/100

図面番号
01

分割案

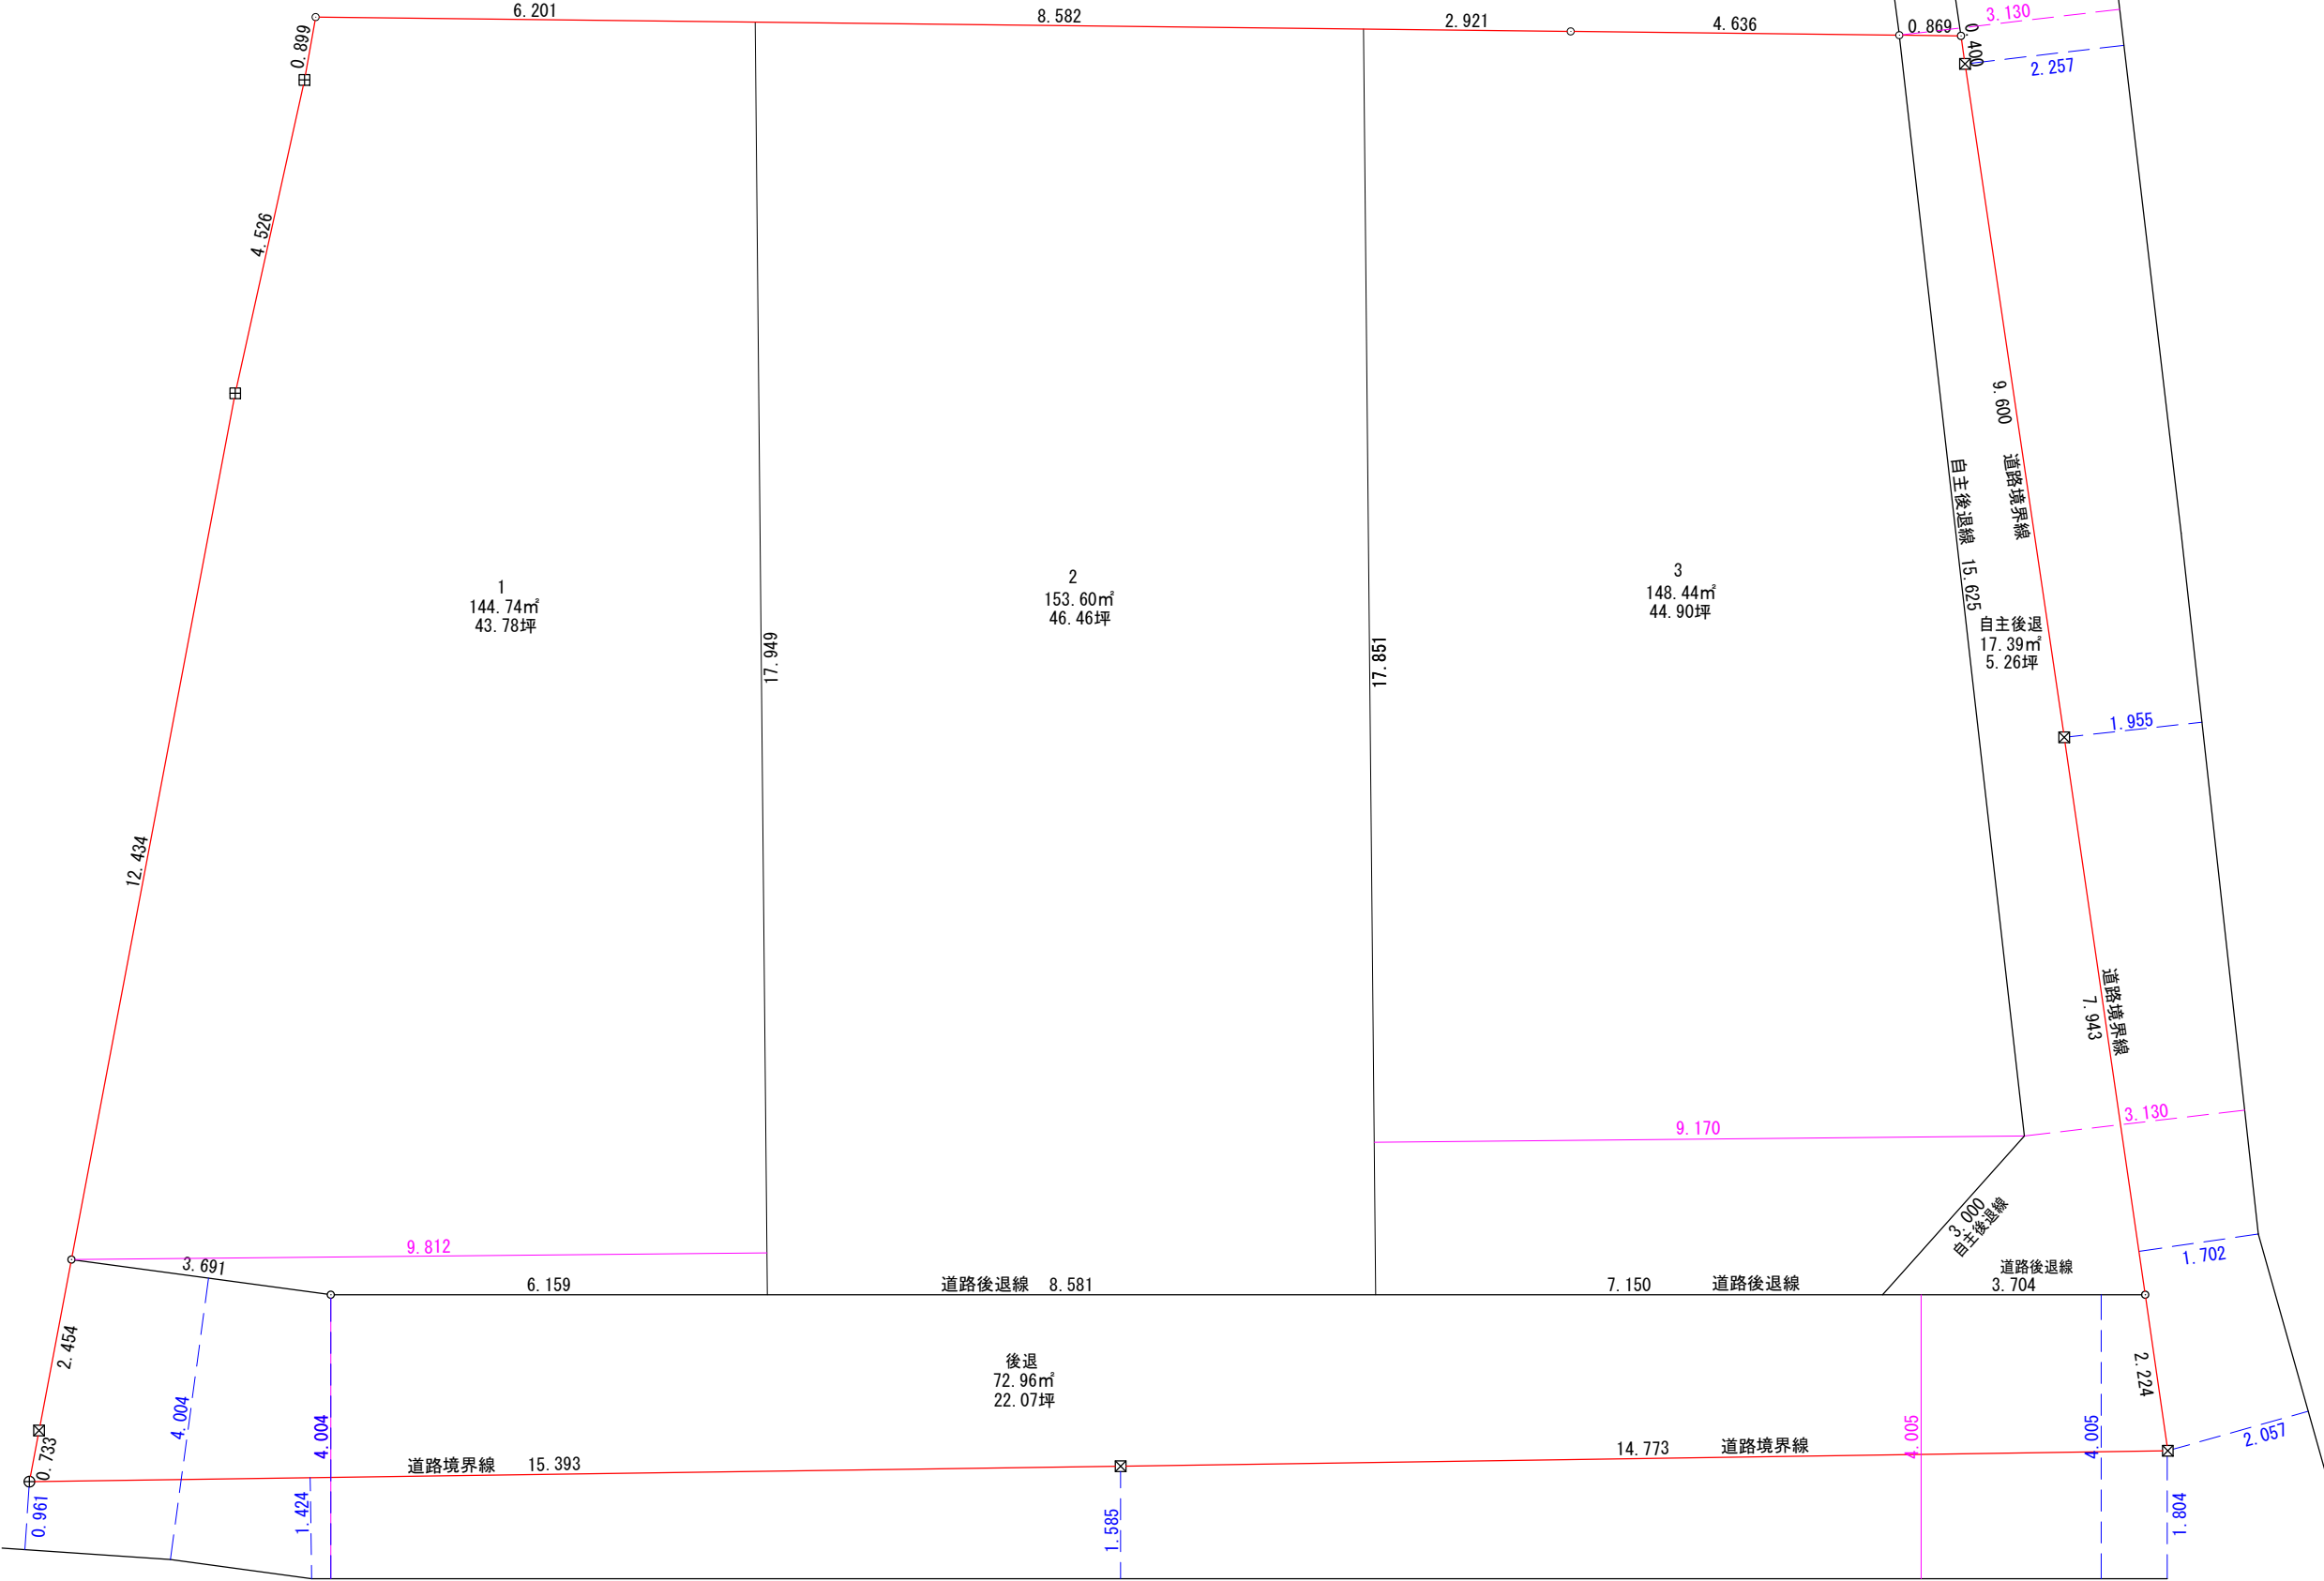

52
455.04m²
(538.51坪)

境界点	境界標の種類
田	コンクリート杭
☒	プラスチック杭
⊠	金属標
⊕	紙
⊖	刻印
○	計算点

図面作成者 岡崎市宮地町字郷東1番地1 住まい工房ストローハット建築士事務所 神取寿聡	申請地 安城市東町獅子塚52番、他		図面番号 01
	作成年月日 令和 7年 4月 21日	図面名称 縮尺 1/100	