


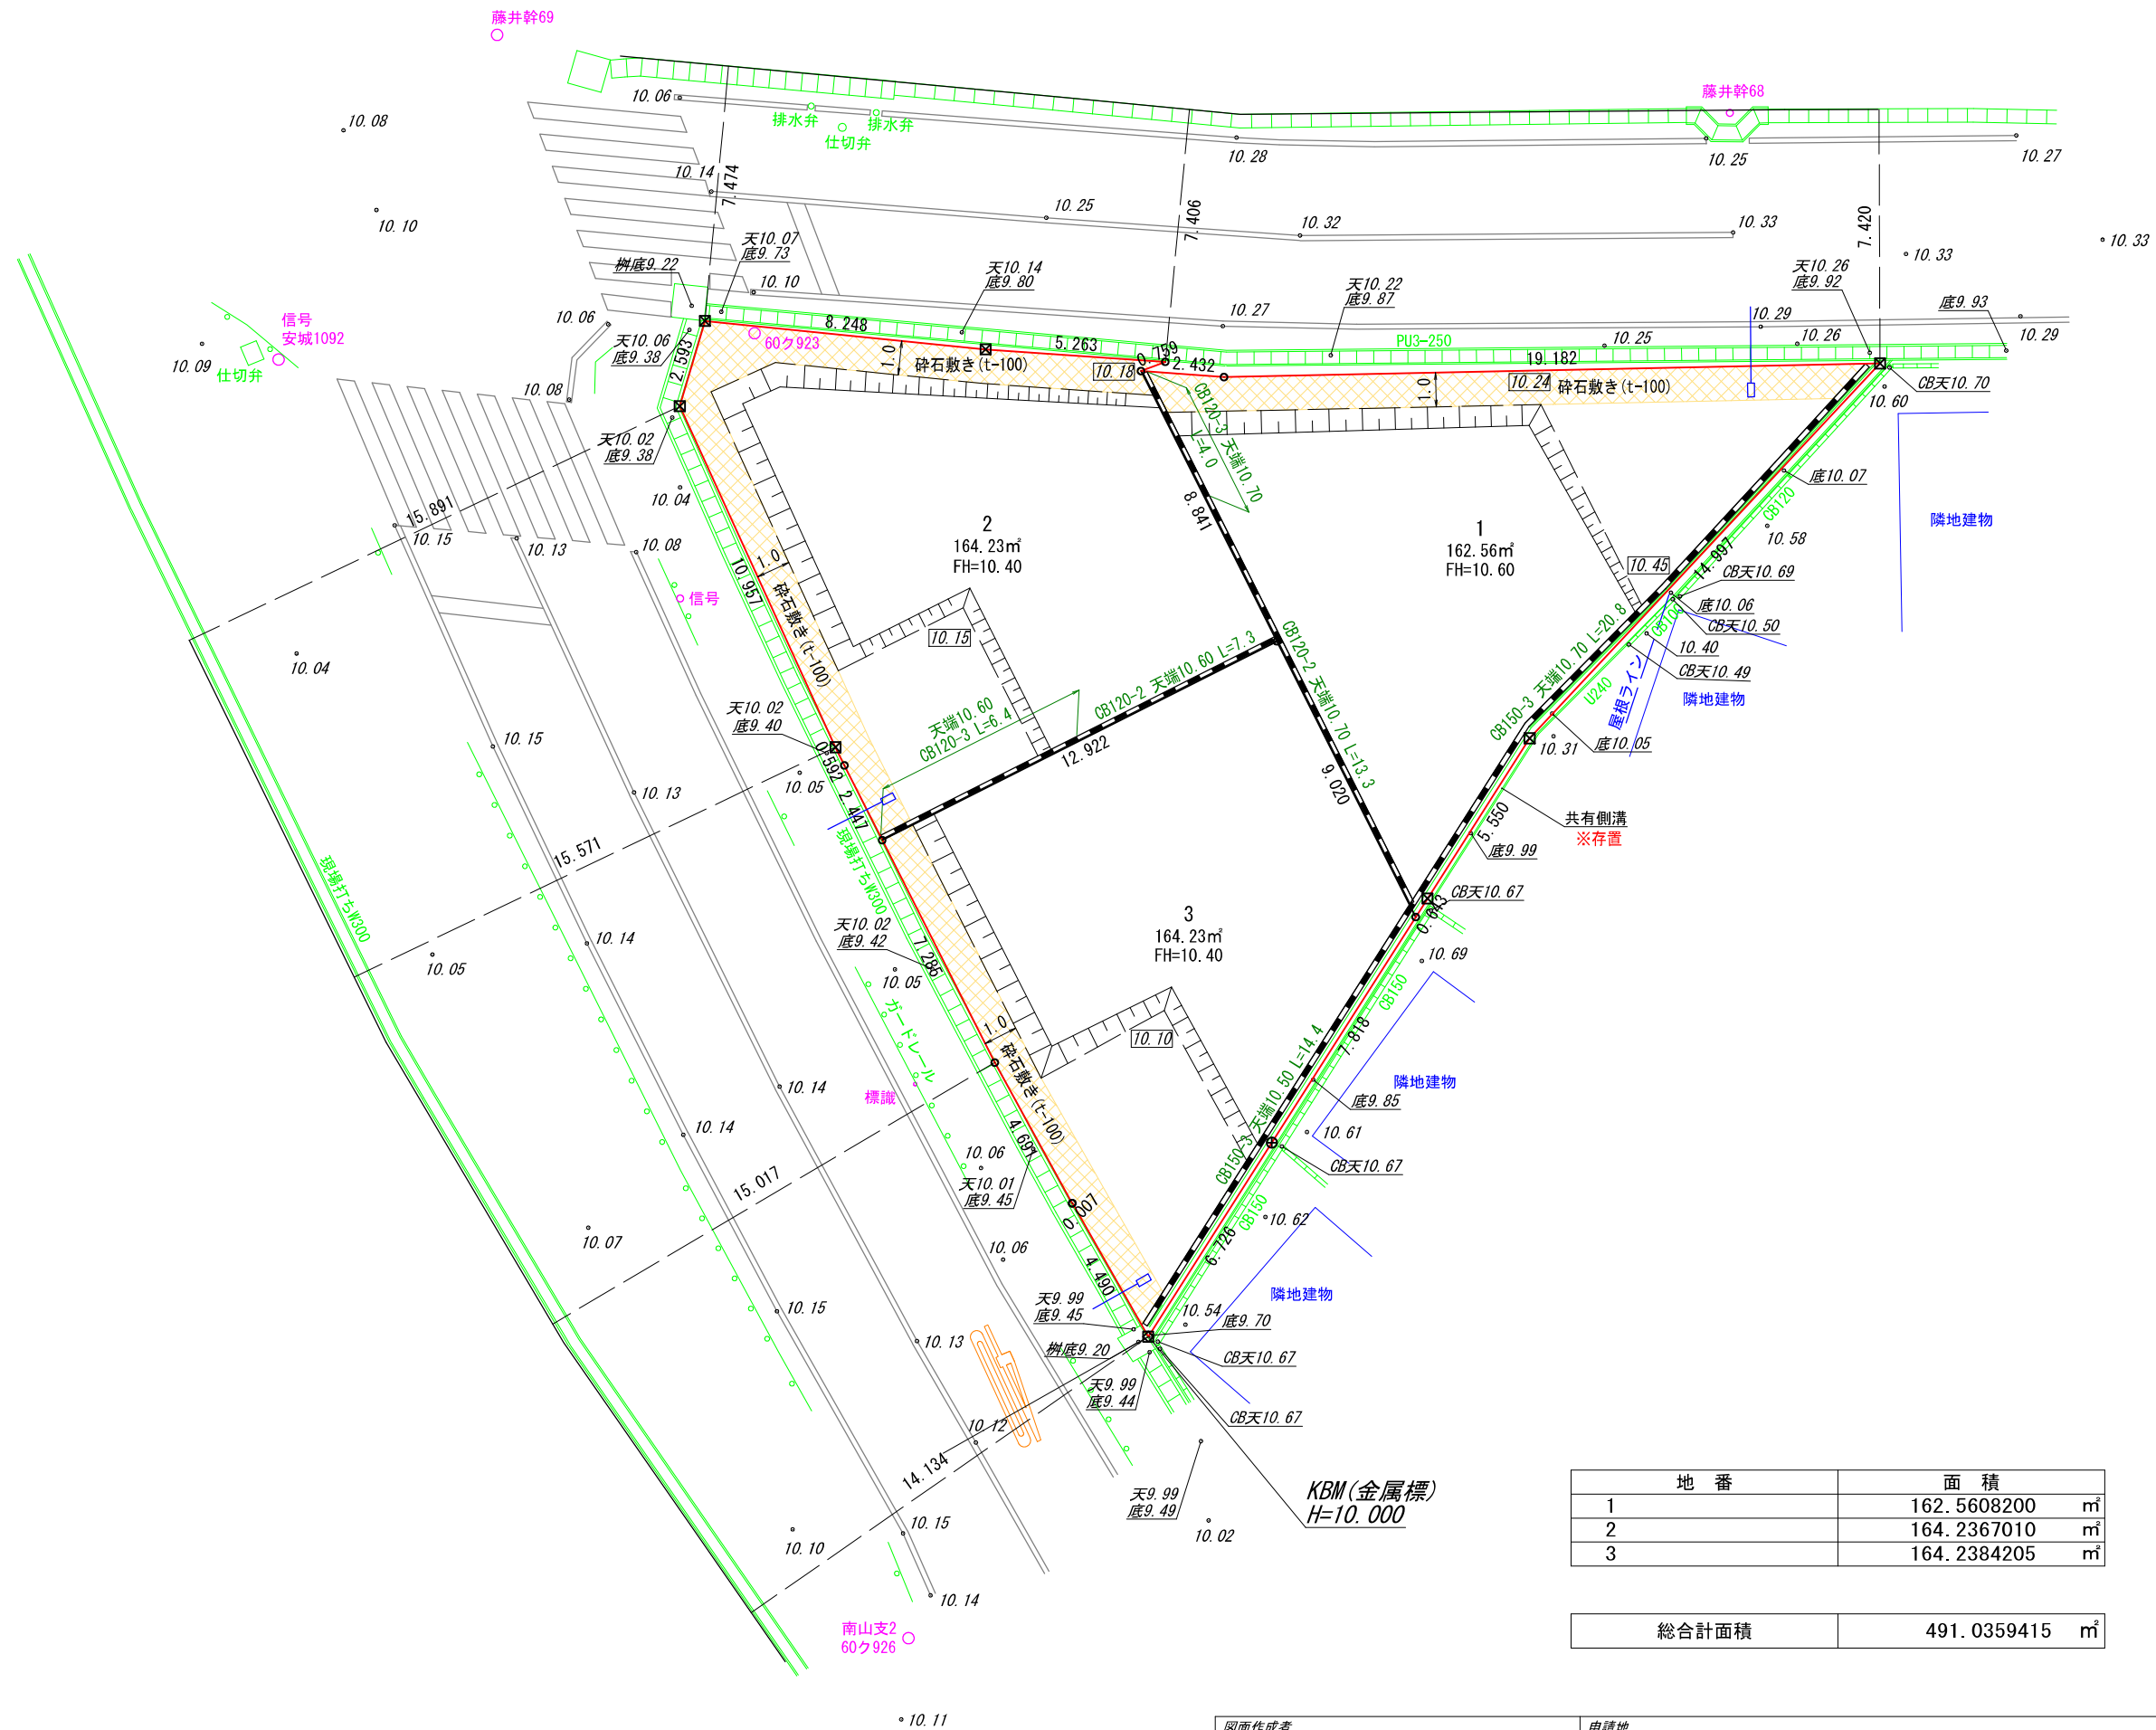

地番	面積
1	162.5608200 m ²
2	164.2367010 m ²
3	164.2384205 m ²

総合計面積	491.0359415 m ²
-------	----------------------------

境界点	境界標の種類
田	コンクリート杭
区	プラスチック杭
区	金属標
+	鉄
⊖	刻印
○	計算点