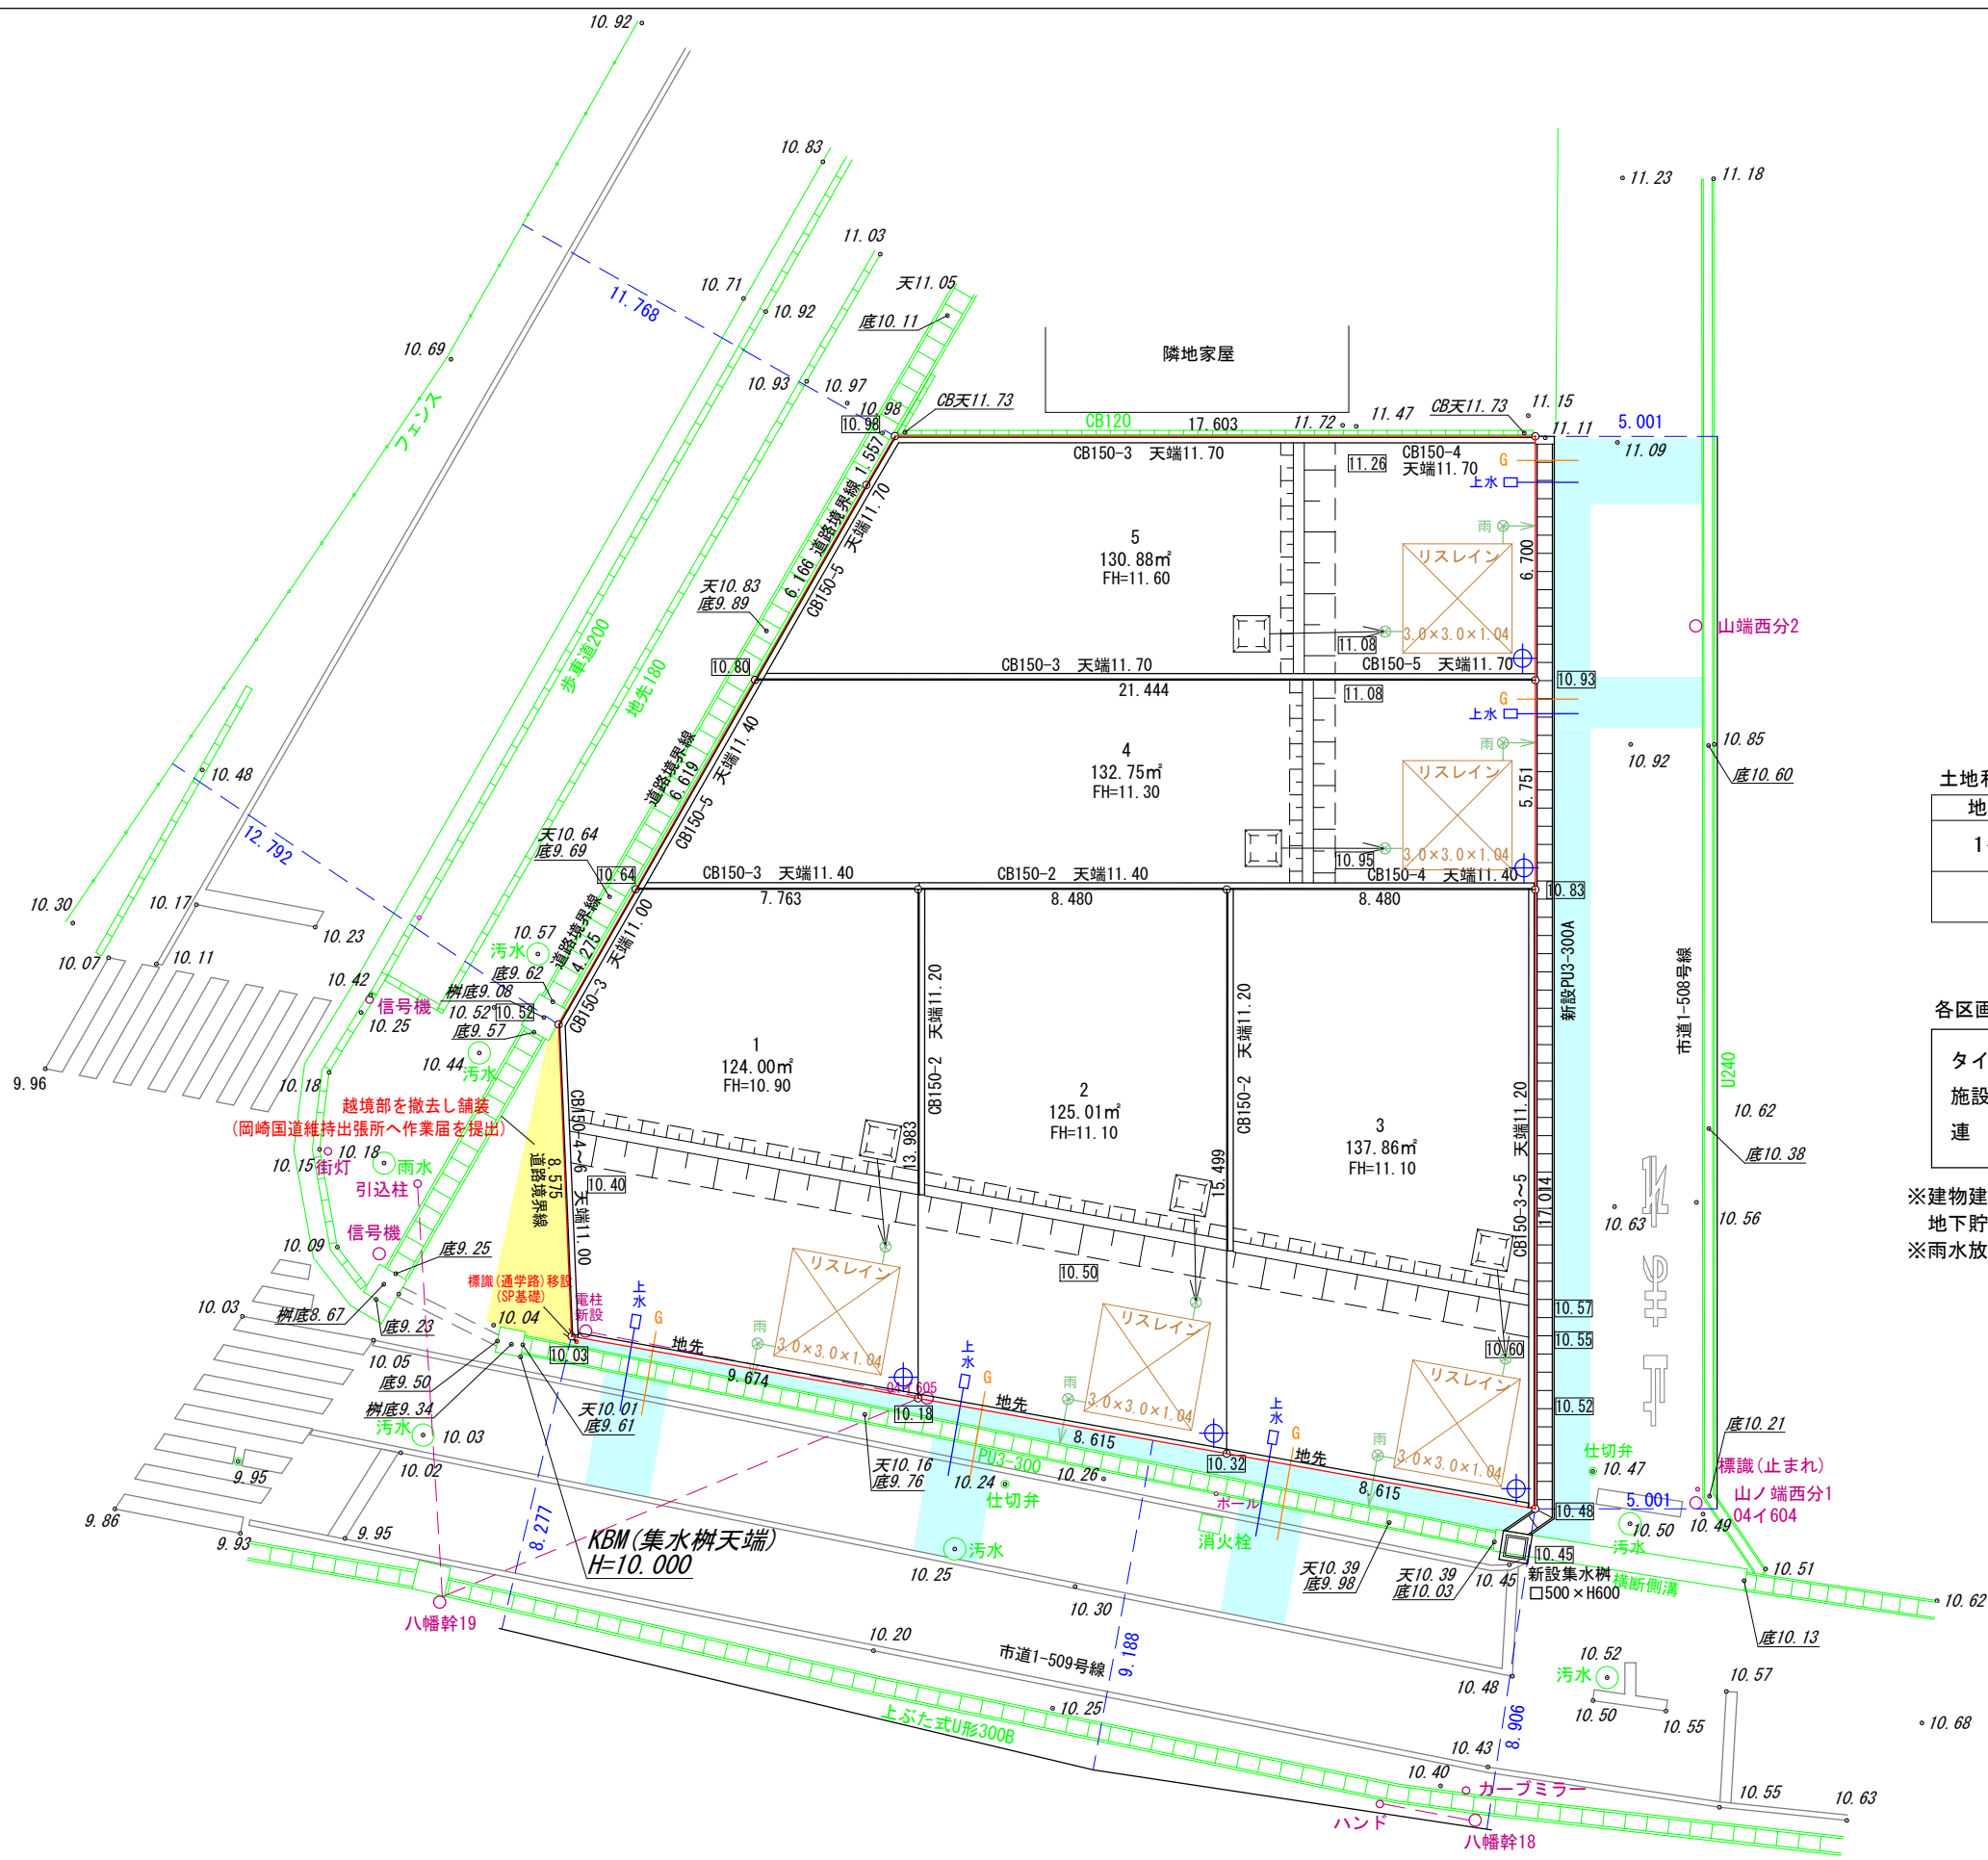


土地利用計画一覧表

地番	用途	面積	流出係数
1～5	宅地	650.52㎡ (100.0%)	0.90
合計		650.52㎡	

各区画に標識を設置（位置は建物建築時に決定）

タイプ（式）・サイズ（300×450）
施設管理者：建物所有者
連絡先：所在地

※建物建築時には、雨水排水を必ず雨水流入樹へ接続し、
地下貯留浸透施設へ導水させること。
※雨水放流管底高は、放流先側溝の8割水深より高くすること。

凡例

申請地

現況地盤高

計画地盤高

計画地盤高

舗装復旧範囲

素掘り溜（深さ150mm以上）
フレキ管φ100（雨水樹に放流）

新設雨水樹φ300、格子蓋、
泥溜め150mm以上
（雨水管VPφ100、勾配1.0%以上）


雨水貯留槽
（浸透樹）

貯留施設標識設置候補箇所
（検査後に仮で設置）

地 番	1			
N0	Xn	Yn	Xn · (Yn+1-Yn-1)	距 離
X5	-107966. 929	-14136. 618	1518338. 922527	7. 763
Y6	-107971. 100	-14143. 166	684428. 802900	4. 275
C49-R15	-107975. 370	-14142. 957	-552401. 992920	8. 575
C49-R14	-107982. 403	-14138. 050	-1495988. 211162	9. 674
X7	-107978. 722	-14129. 103	-154625. 529904	13. 983
合 計			-248. 008559	
合 計 面 積			124. 0042795	
地 積			124. 00 m ²	

地 番	2			
N0	Xn	Yn	Xn · (Yn+1-Yn-1)	距 離
X4	-107962. 373	-14129. 465	1671473. 458786	8. 480
X5	-107966. 929	-14136. 618	-39084. 028298	13. 983
X7	-107978. 722	-14129. 103	-1671726. 574004	8. 615
X8	-107975. 444	-14121. 136	39087. 110728	15. 499
合 計			-250. 032788	
合 面 積			125. 0163940	
地 積			125. 01	m ²

地 番	3			
NO	Xn	Yn	Xn · (Yn+1-Yn-1)	距 離
X3	-107957. 817	-14122. 312	1759280. 585832	8. 480
X4	-107962. 373	-14129. 465	-126963. 750648	15. 499
X8	-107975. 444	-14121. 136	-1759567. 835424	8. 615
k232	-107972. 166	-14113. 169	126975. 267216	17. 014
合 計			-275. 733024	
合 計 面 積			137. 8665120	
地 積			137. 86 m ²	

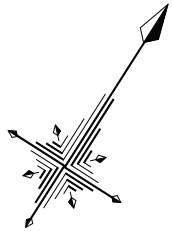



地 番	4			
NO	Xn	Yn	Xn · (Yn+1-Yn-1)	距 離
X3	-107957. 817	-14122. 312	-438524. 652654	5. 751
X2	-107952. 967	-14125. 403	2286227. 935126	21. 444
Y1	-107964. 488	-14143. 490	1917773. 200344	6. 619
Y6	-107971. 100	-14143. 166	-741977. 399200	7. 763
X5	-107966. 929	-14136. 618	-1479254. 894229	8. 480
X4	-107962. 373	-14129. 465	-1544509. 708138	8. 480
合 計			-265. 518751	
合 計			132. 7593755	
地 積			132. 75 m ²	

地 番	5			
NO	Xn	Yn	Xn · (Yn+1-Yn-1)	距 離
X2	-107952. 967	-14125. 403	-1563806. 679962	6. 700
r2 K2	-107947. 316	-14129. 004	1991412. 085568	17. 603
r2 K5	-107956. 773	-14143. 851	1596464. 759124	1. 557
C49-R16	-107958. 329	-14143. 792	-38972. 956769	6. 166
Y1	-107964. 488	-14143. 490	-1985358. 969832	21. 444
合 計			-261. 761871	
合 計 面 積			130. 8809355	
地 積			130. 88 m ²	

地 番	面 積
1	124. 0042795 m ²
2	125. 0163940 m ²
3	137. 8665120 m ²
4	132. 7593755 m ²
5	130. 8809355 m ²

総合計面積	650.5274965 m ²
-------	----------------------------

株式会社 住まい工房ストローハット 岡崎市宮地町字郷東1番地1 TEL 0564-64-2252 FAX 0564-64-2866		住まい工房 ストローハット建築士事務所 二級建築士事務所 愛知県知事登録 第(ろ-5)7420号 図面作成者 神取寿聡	縮尺 1/200	作成年月日 令和 7 年 6 月 3 日	申請地 刈谷市今川町山ノ端103番1 図面名称 求積図・求積表（区割）	図面番号 01
---	--	--	-------------	-------------------------	---	------------

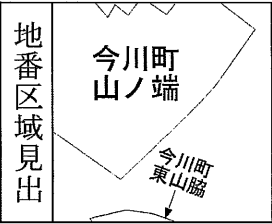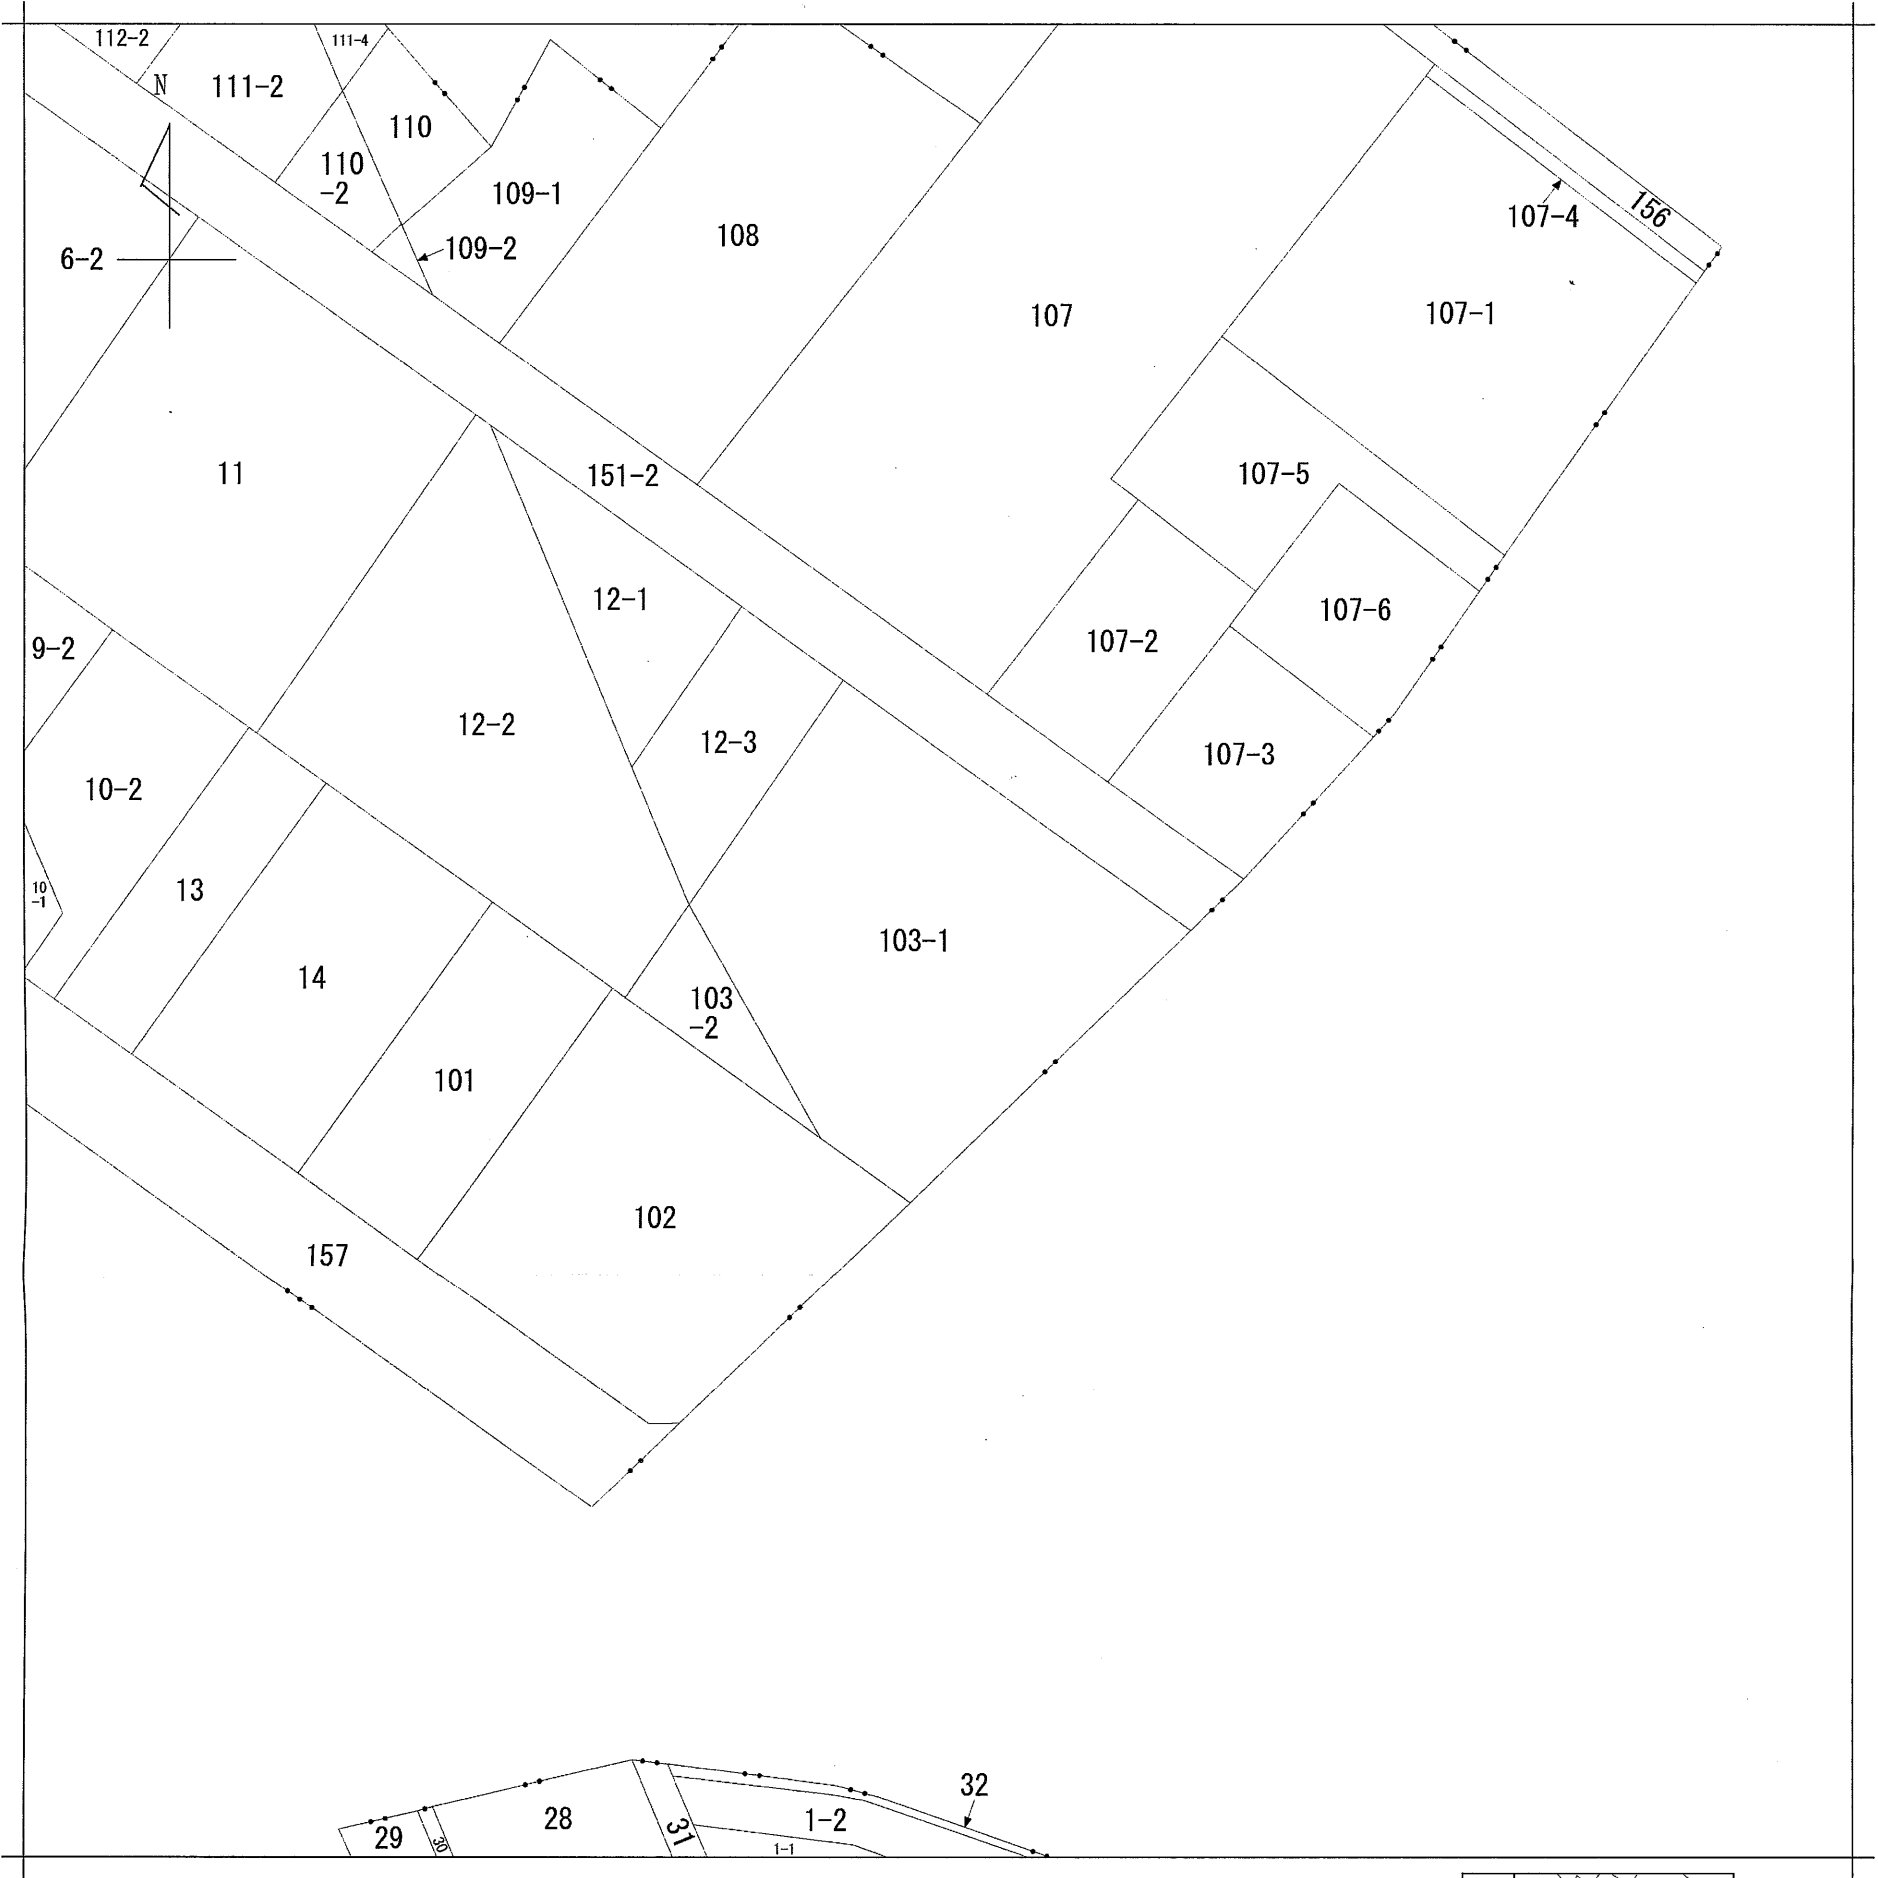

請求部	所在	刈谷市今川町山ノ端				地番	103番1			
出力縮	1/500	精度区分		座標系番号又は記号		分類	地図に準ずる図面		種類	土地改良所在図
作成年月日	昭和46年9月30日			備付年月日(原図)	昭和46年9月30日			補記事項		