

地番	74-1, 74-2	地積測量図
土地の所在	西尾市江原町蓮池新田	

求積表

地番	㊤ 74-1				
NO	X _n	Y _n	Y _{n+1} -Y _{n-1}	X _n ・(Y _{n+1} -Y _{n-1})	
1520	-125133.756	-6819.952	5.543	-693616.409508	
178	-125148.058	-6820.064	24.990	-3127449.969420	
179	-125152.678	-6794.962	24.355	-3048093.472690	
1498	-125155.926	-6795.709	-6.544	819020.379744	
1500	-125170.031	-6801.506	-39.247	4912548.206657	
1522	-125156.540	-6834.956	-24.101	3016397.770540	
1521	-125134.111	-6825.607	15.004	-1877512.201444	
合計				1294.303879	
合計面積				647.1519395	
地積				647.15 m ²	


地番	㊤ 74-2				
NO	X _n	Y _n	Y _{n+1} -Y _{n-1}	X _n ・(Y _{n+1} -Y _{n-1})	
1494	-125135.806	-6796.168	24.557	-3072959.987942	
1493	-125138.887	-6791.790	1.206	-150917.497722	
179	-125152.678	-6794.962	-28.274	3538566.817772	
178	-125148.058	-6820.064	-24.990	3127449.969420	
1520	-125133.756	-6819.952	0.125	-15641.719500	
1519	-125132.098	-6819.939	3.605	-451101.213290	
1527	-125132.092	-6816.347	23.771	-2974514.958932	
合計				881.409806	
合計面積				440.7049030	
地積				440.70 m ²	

総合計面積	1087.8568425 m ²
-------	-----------------------------


恒久的地物の名称及び座標値			
符号	名称	座標値	
		X	Y
IN1	マンホール縁刻	-125157.575	-6793.679
IN2	マンホール縁刻	-125207.312	-6812.818

平成27年 1月 7日測量

符号	杭等の種類
田	コンクリート杭
⊠	マンホール刻
○	合成樹脂杭

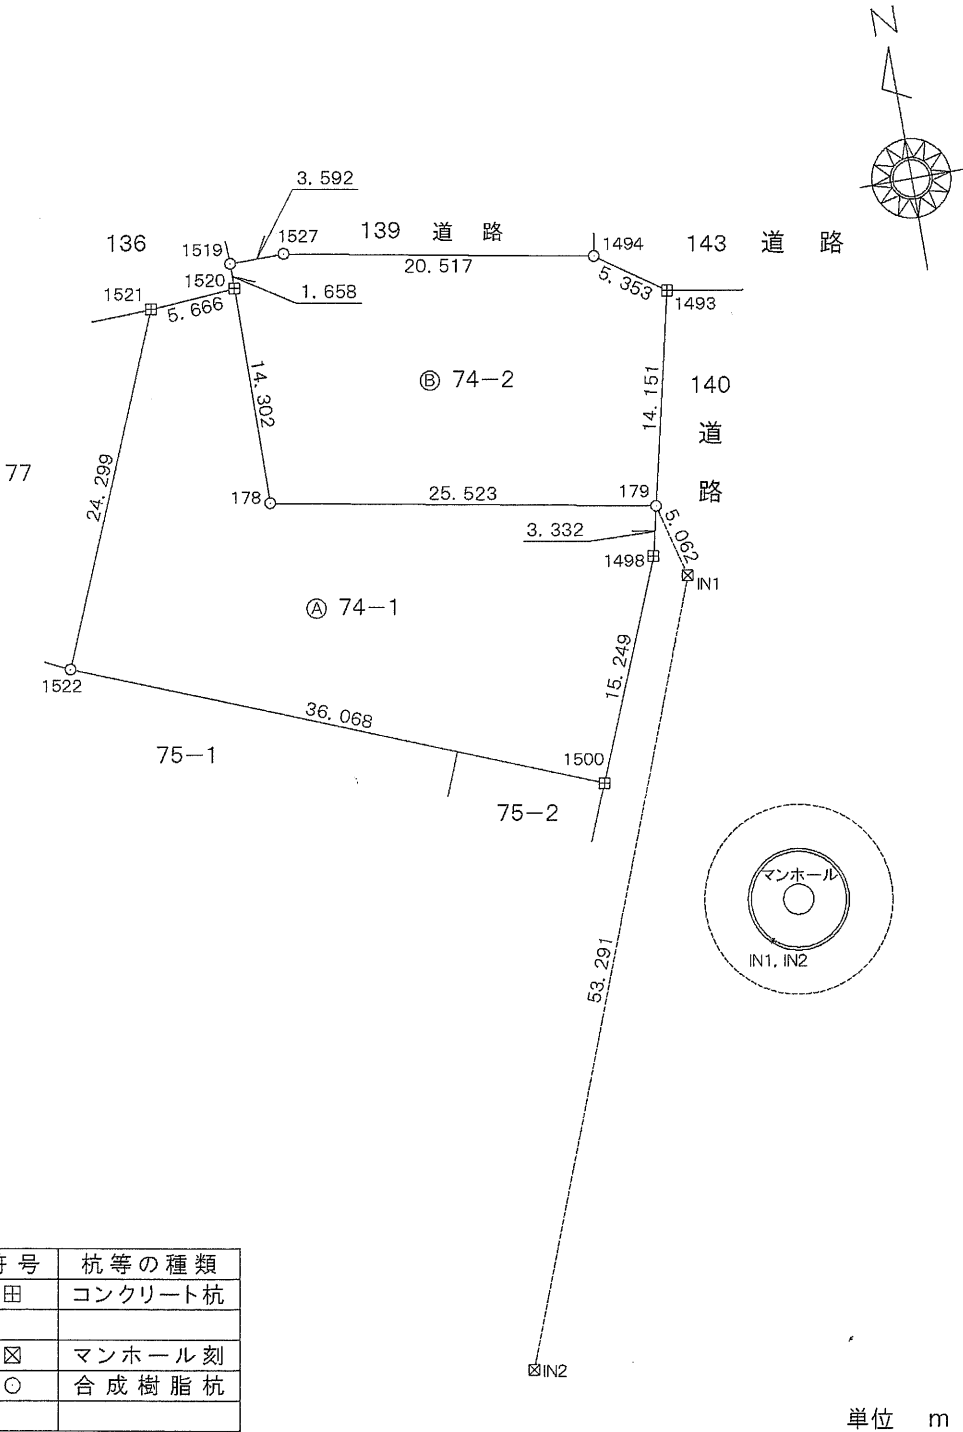

作成者	西尾市丁田町五助49番地3 土地家屋調査士 太田 知 明 (平成 27 年 1 月 8 日作成)	縮尺	1/500	申請人		縮尺	1/500
-----	--	----	-------	-----	--	----	-------

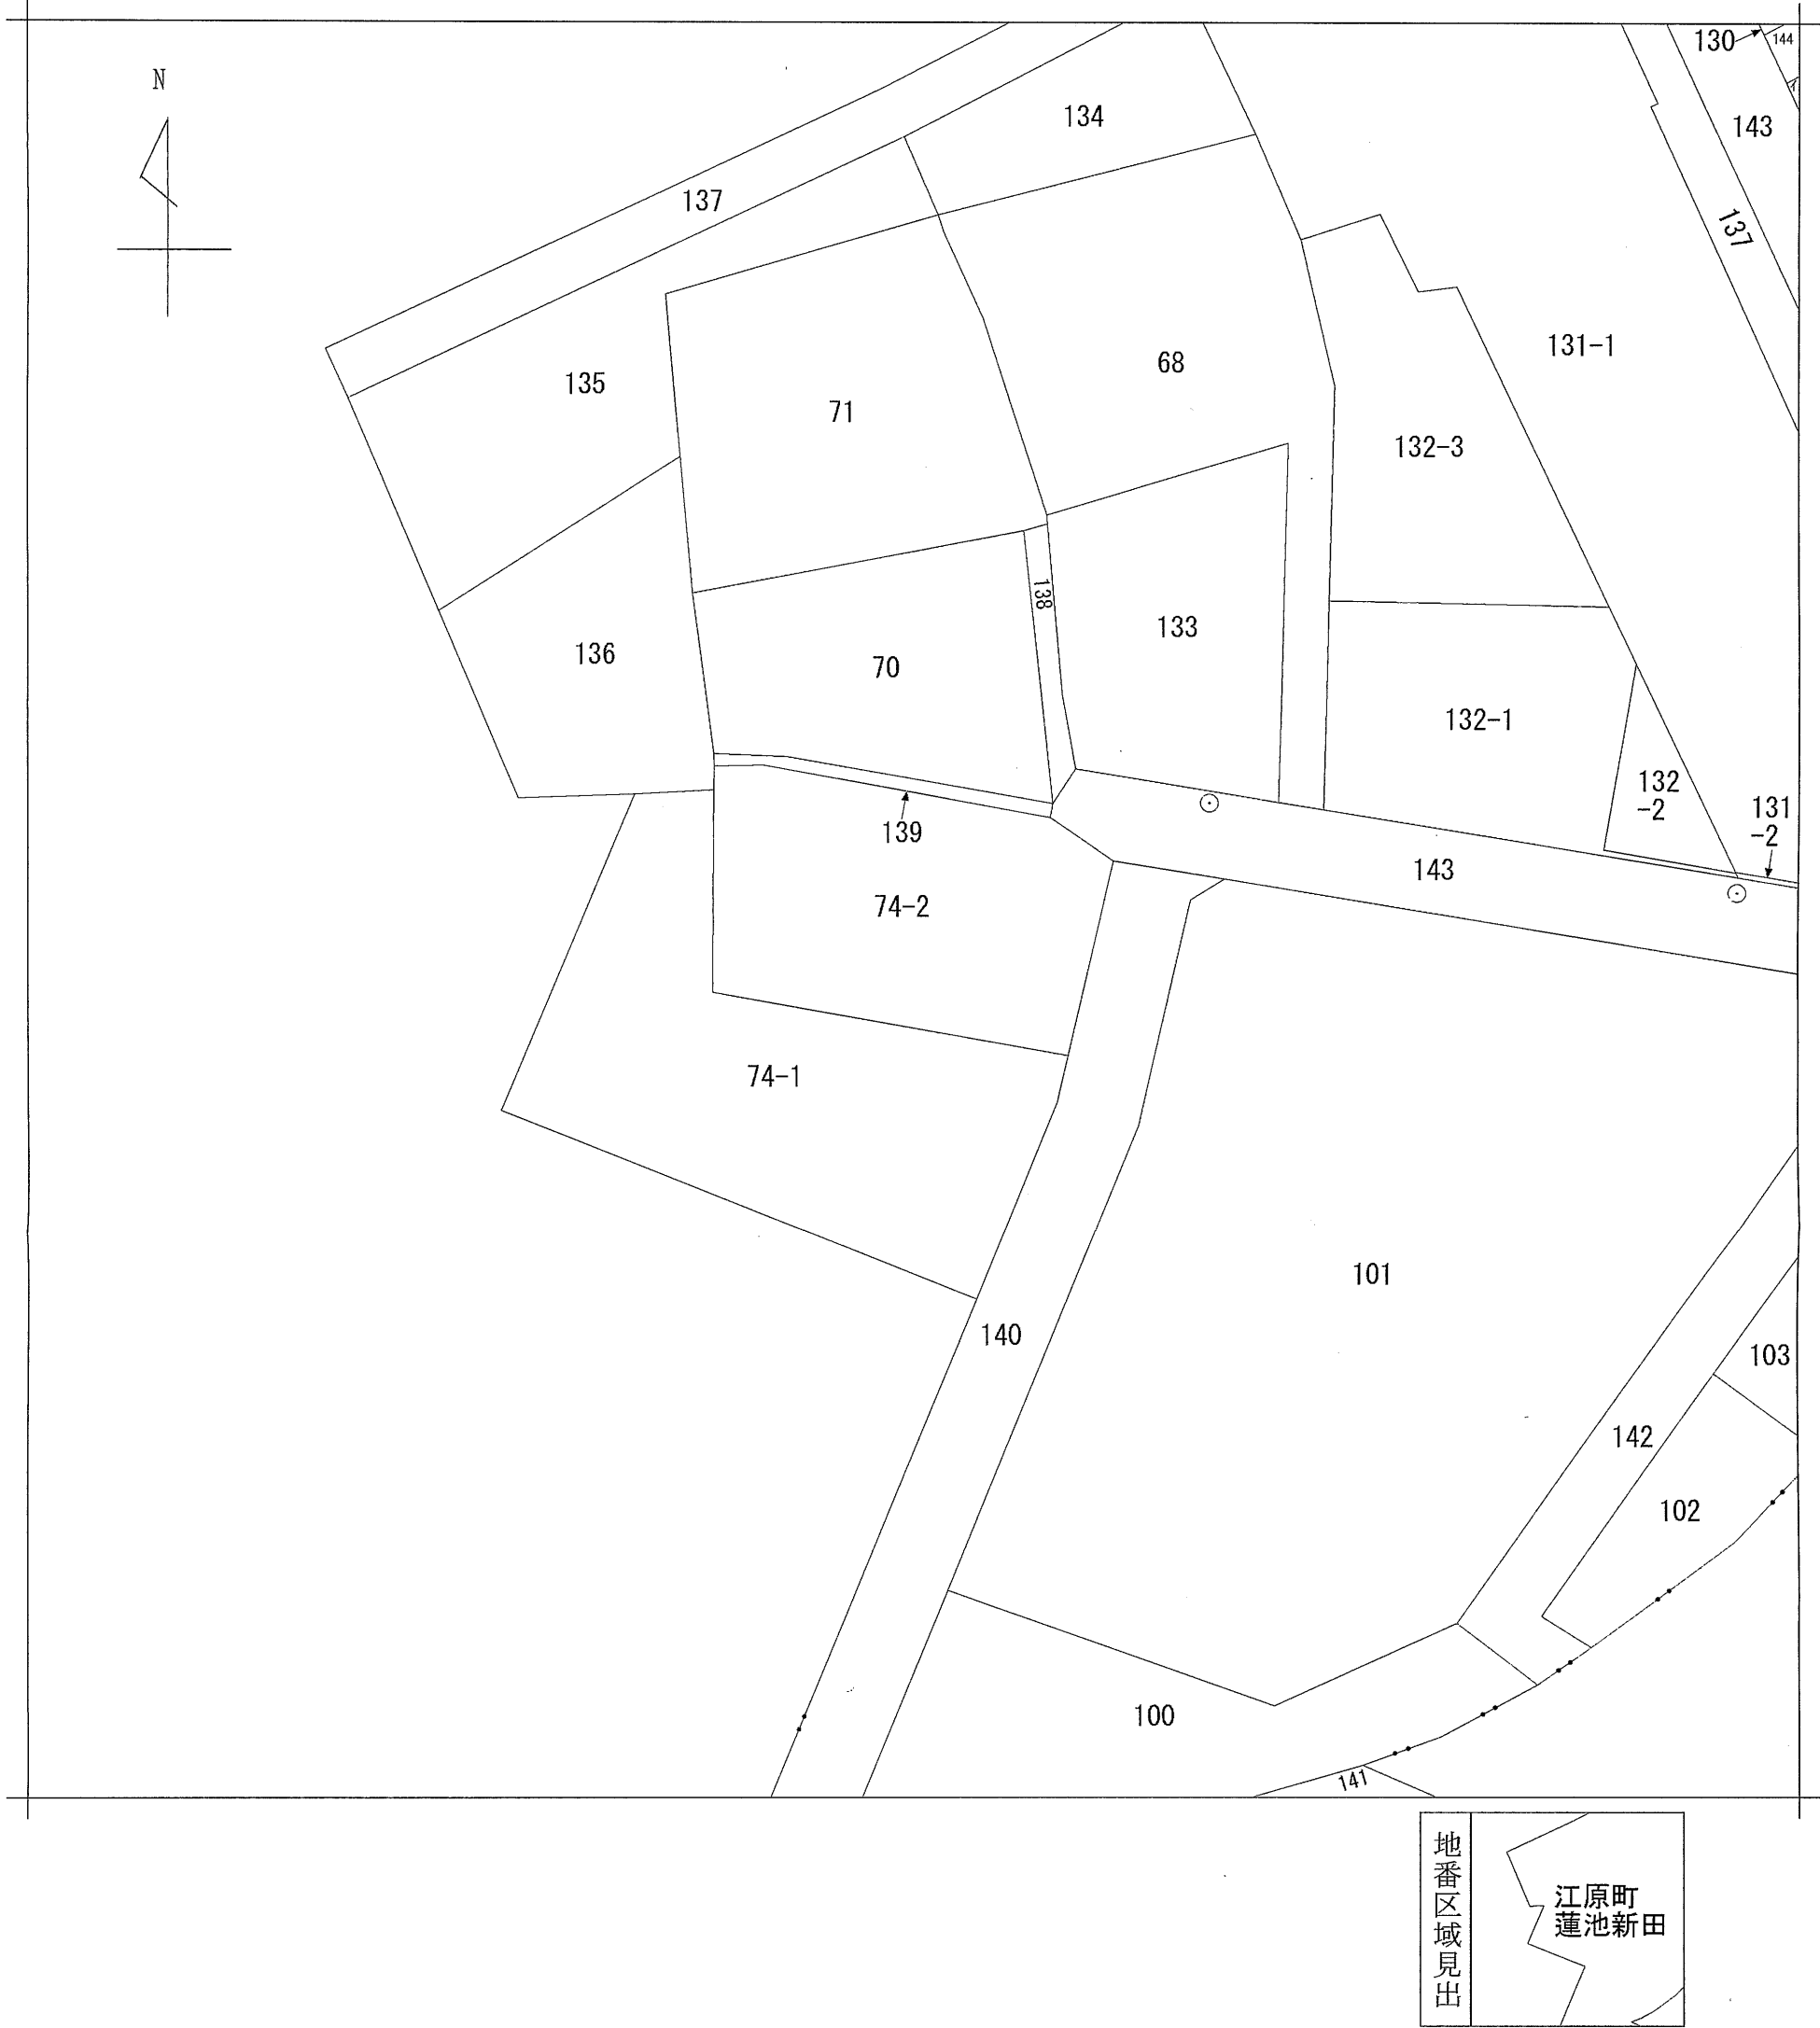

請 求 部 分	所 在	西尾市江原町蓮池新田					地 番	74番2		
出 力 縮 尺	1/500	精 度 区 分	甲 三	座 標 系 番 号 又 は 記 号		分 類	地図(法第 1 4 条第 1 項)国調法 1 9 - 5 指定		種 類	土地改良所在図
作 成 年 月 日	昭和61年3月29日				備 付 年 月 日 (原図)	昭和61年5月10日		補 記 事 項		