
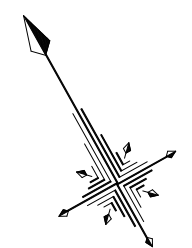


※側溝工事の際に影響のある区画線は原形復旧すること

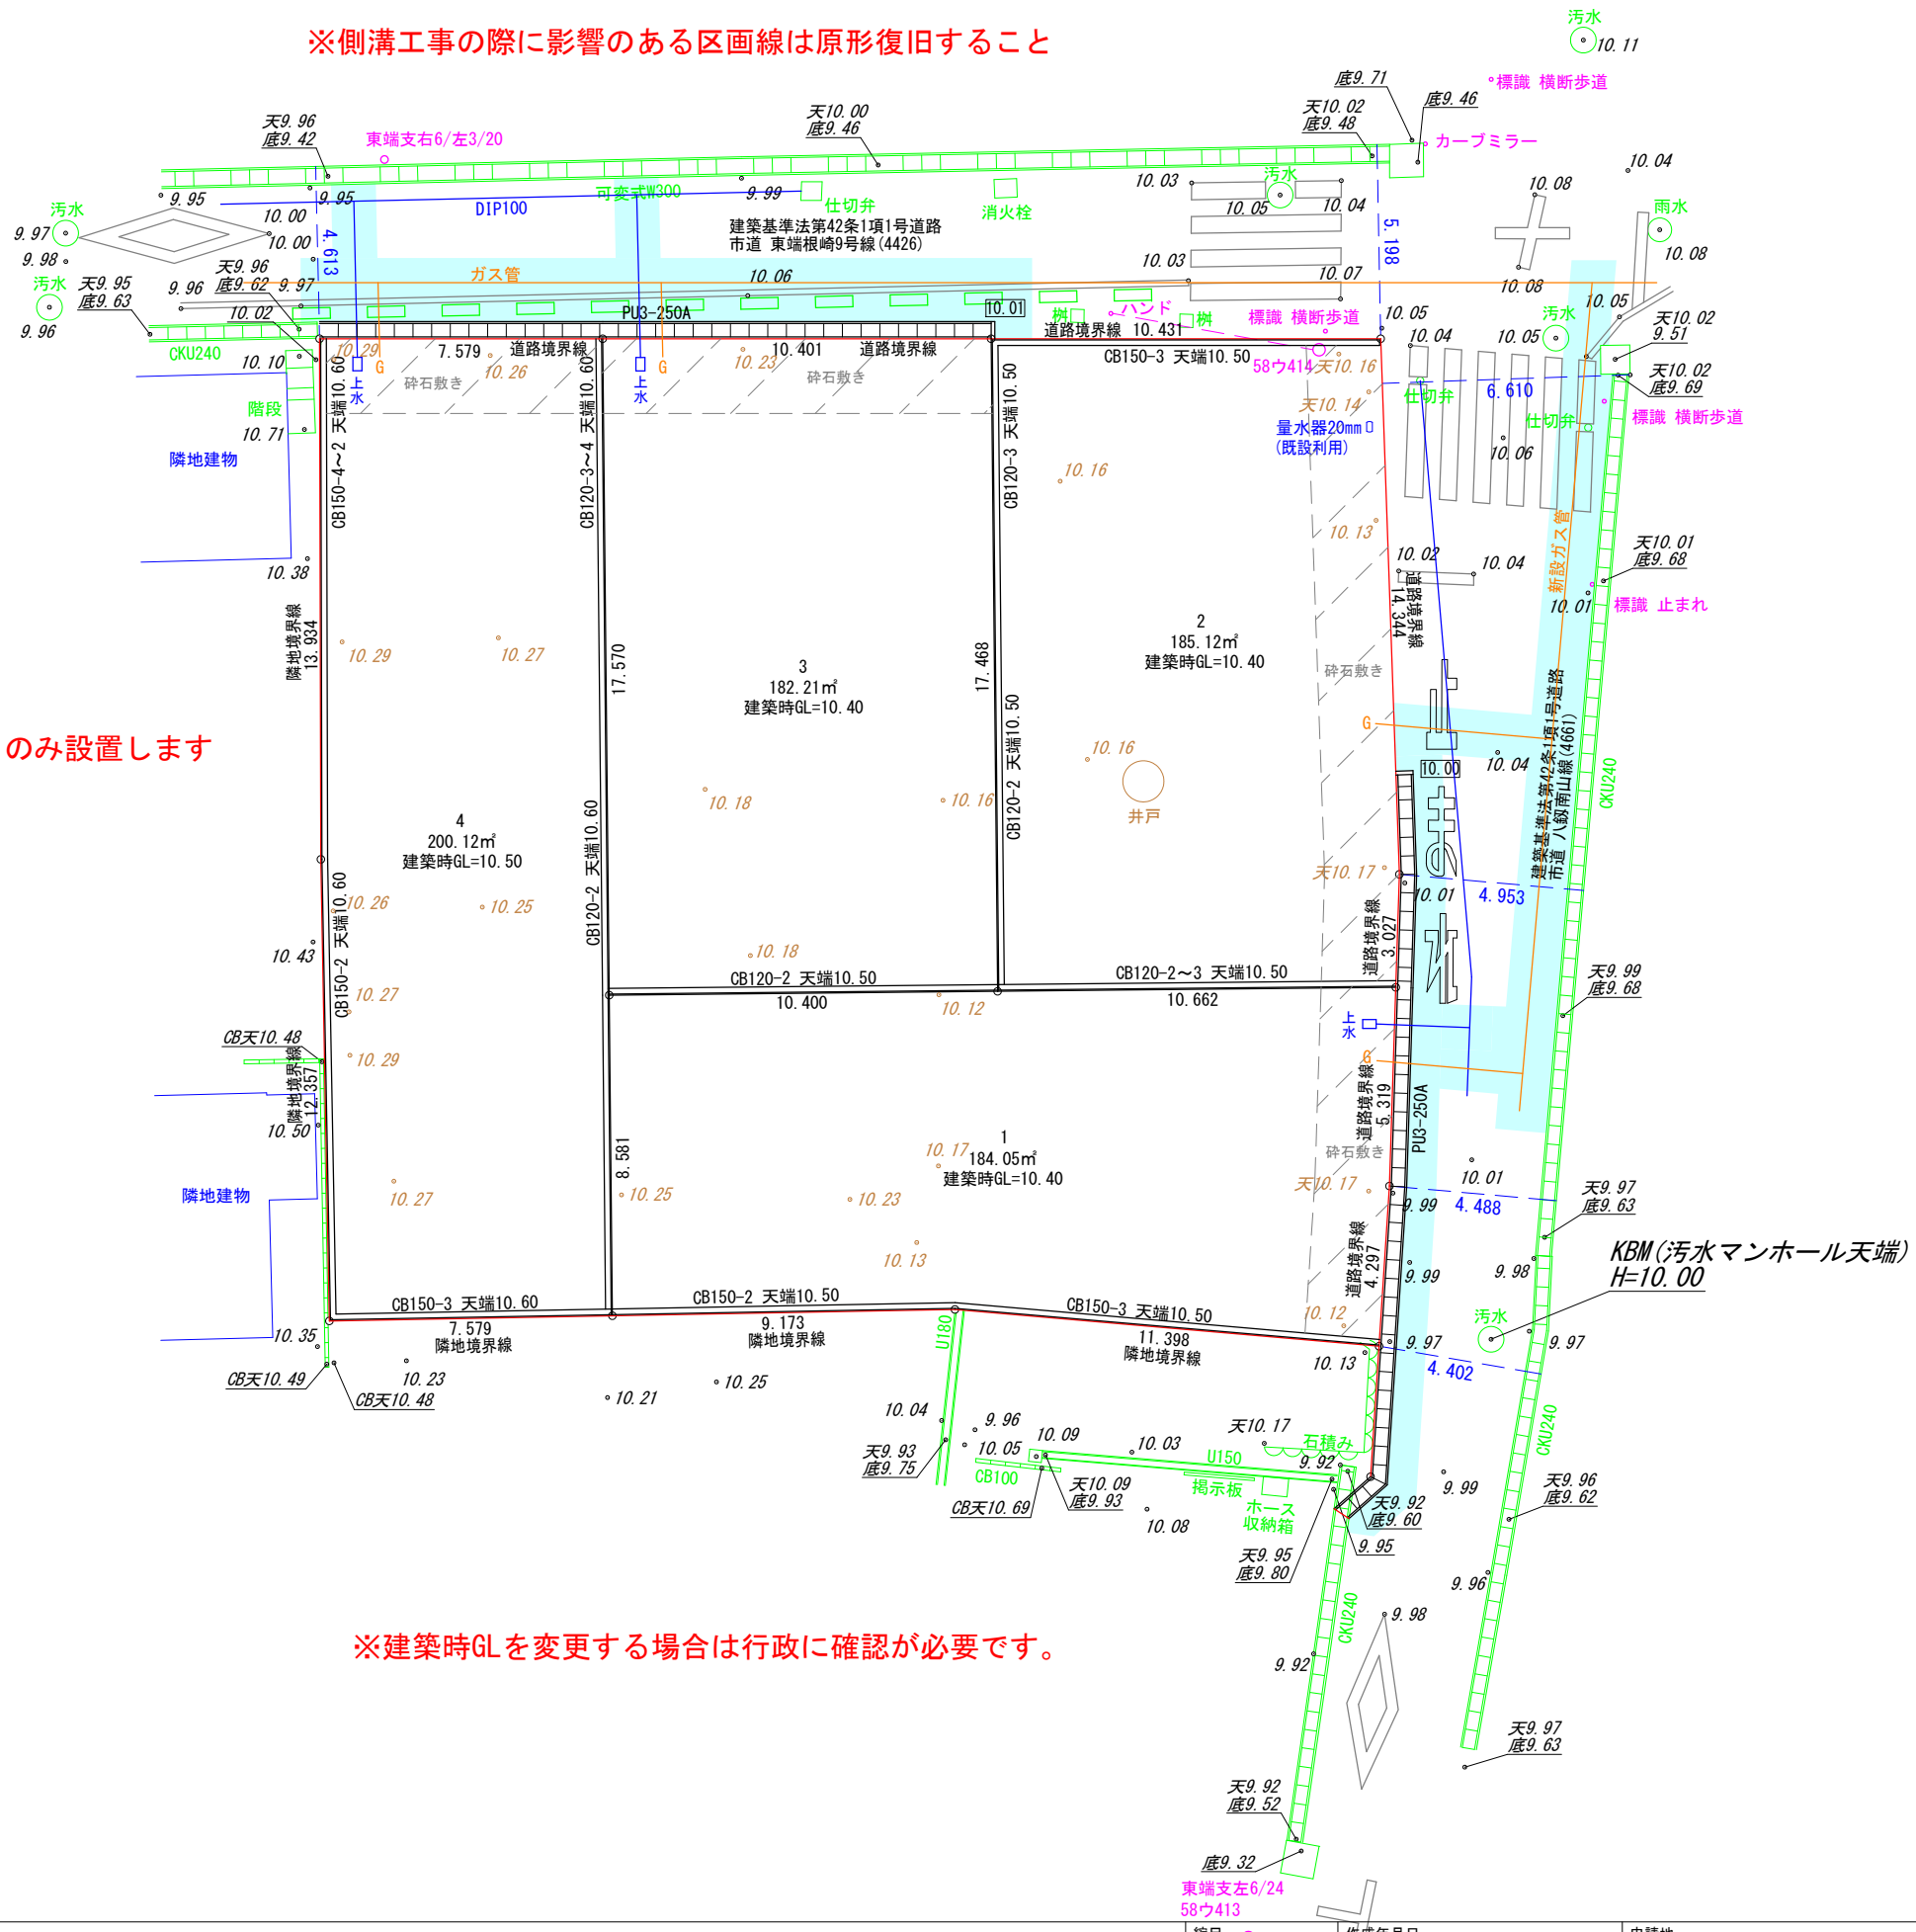

※敷地内の造成は行わず、外周ブロックのみ設置します

※建築時GLを変更する場合は行政に確認が必要です。

| 境界点 | 境界標の種類  |
|-----|---------|
| 田   | コンクリート杭 |
| ☒   | プラスチック杭 |
| ☒   | 金 属 標   |
| ⊕   | 鋳       |
| ⊖   | 刻 印     |
| ○   | 計 算 点   |

汚水  
○ 9.95