
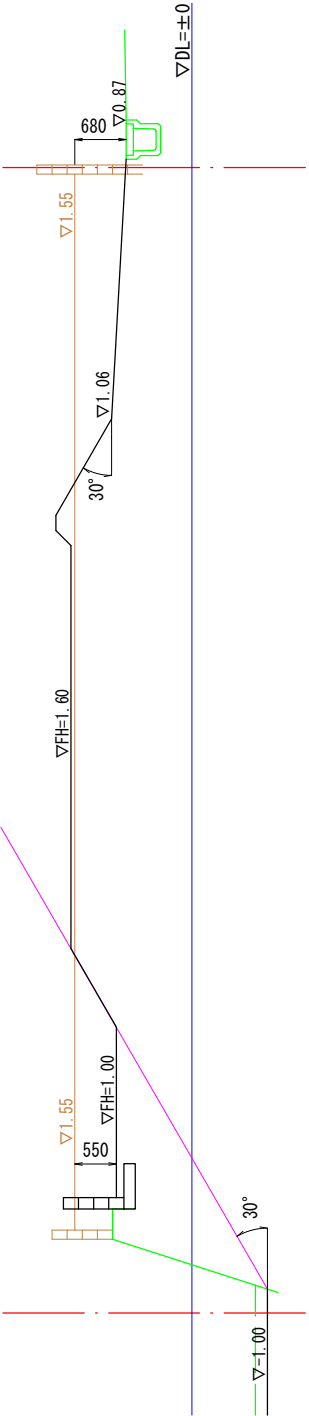
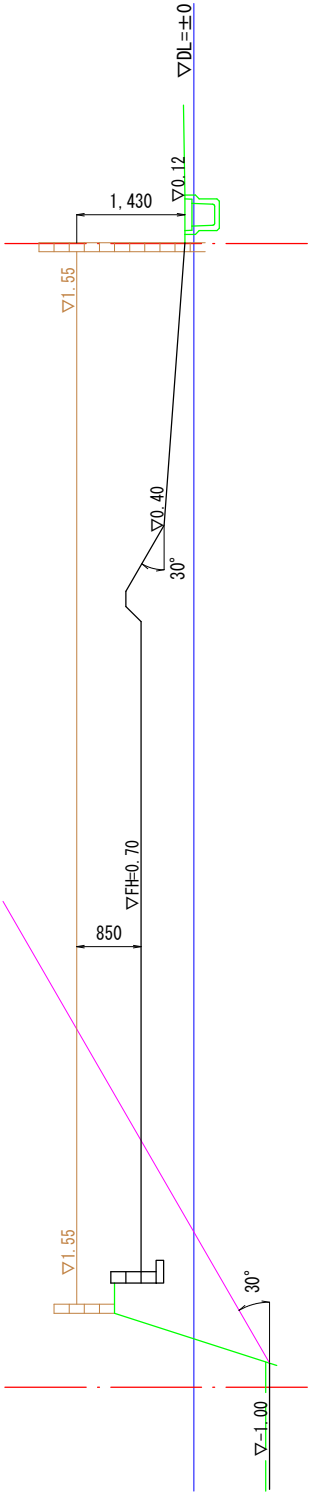
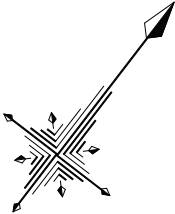


造成計画図

豊田市明和町七丁目地内 S=1:100

地番	面積
1	112.2649075 m ²
2	124.8758745 m ²
Z	5.4941800 m ²

総合計面積	242.6349620 m ²
-------	----------------------------

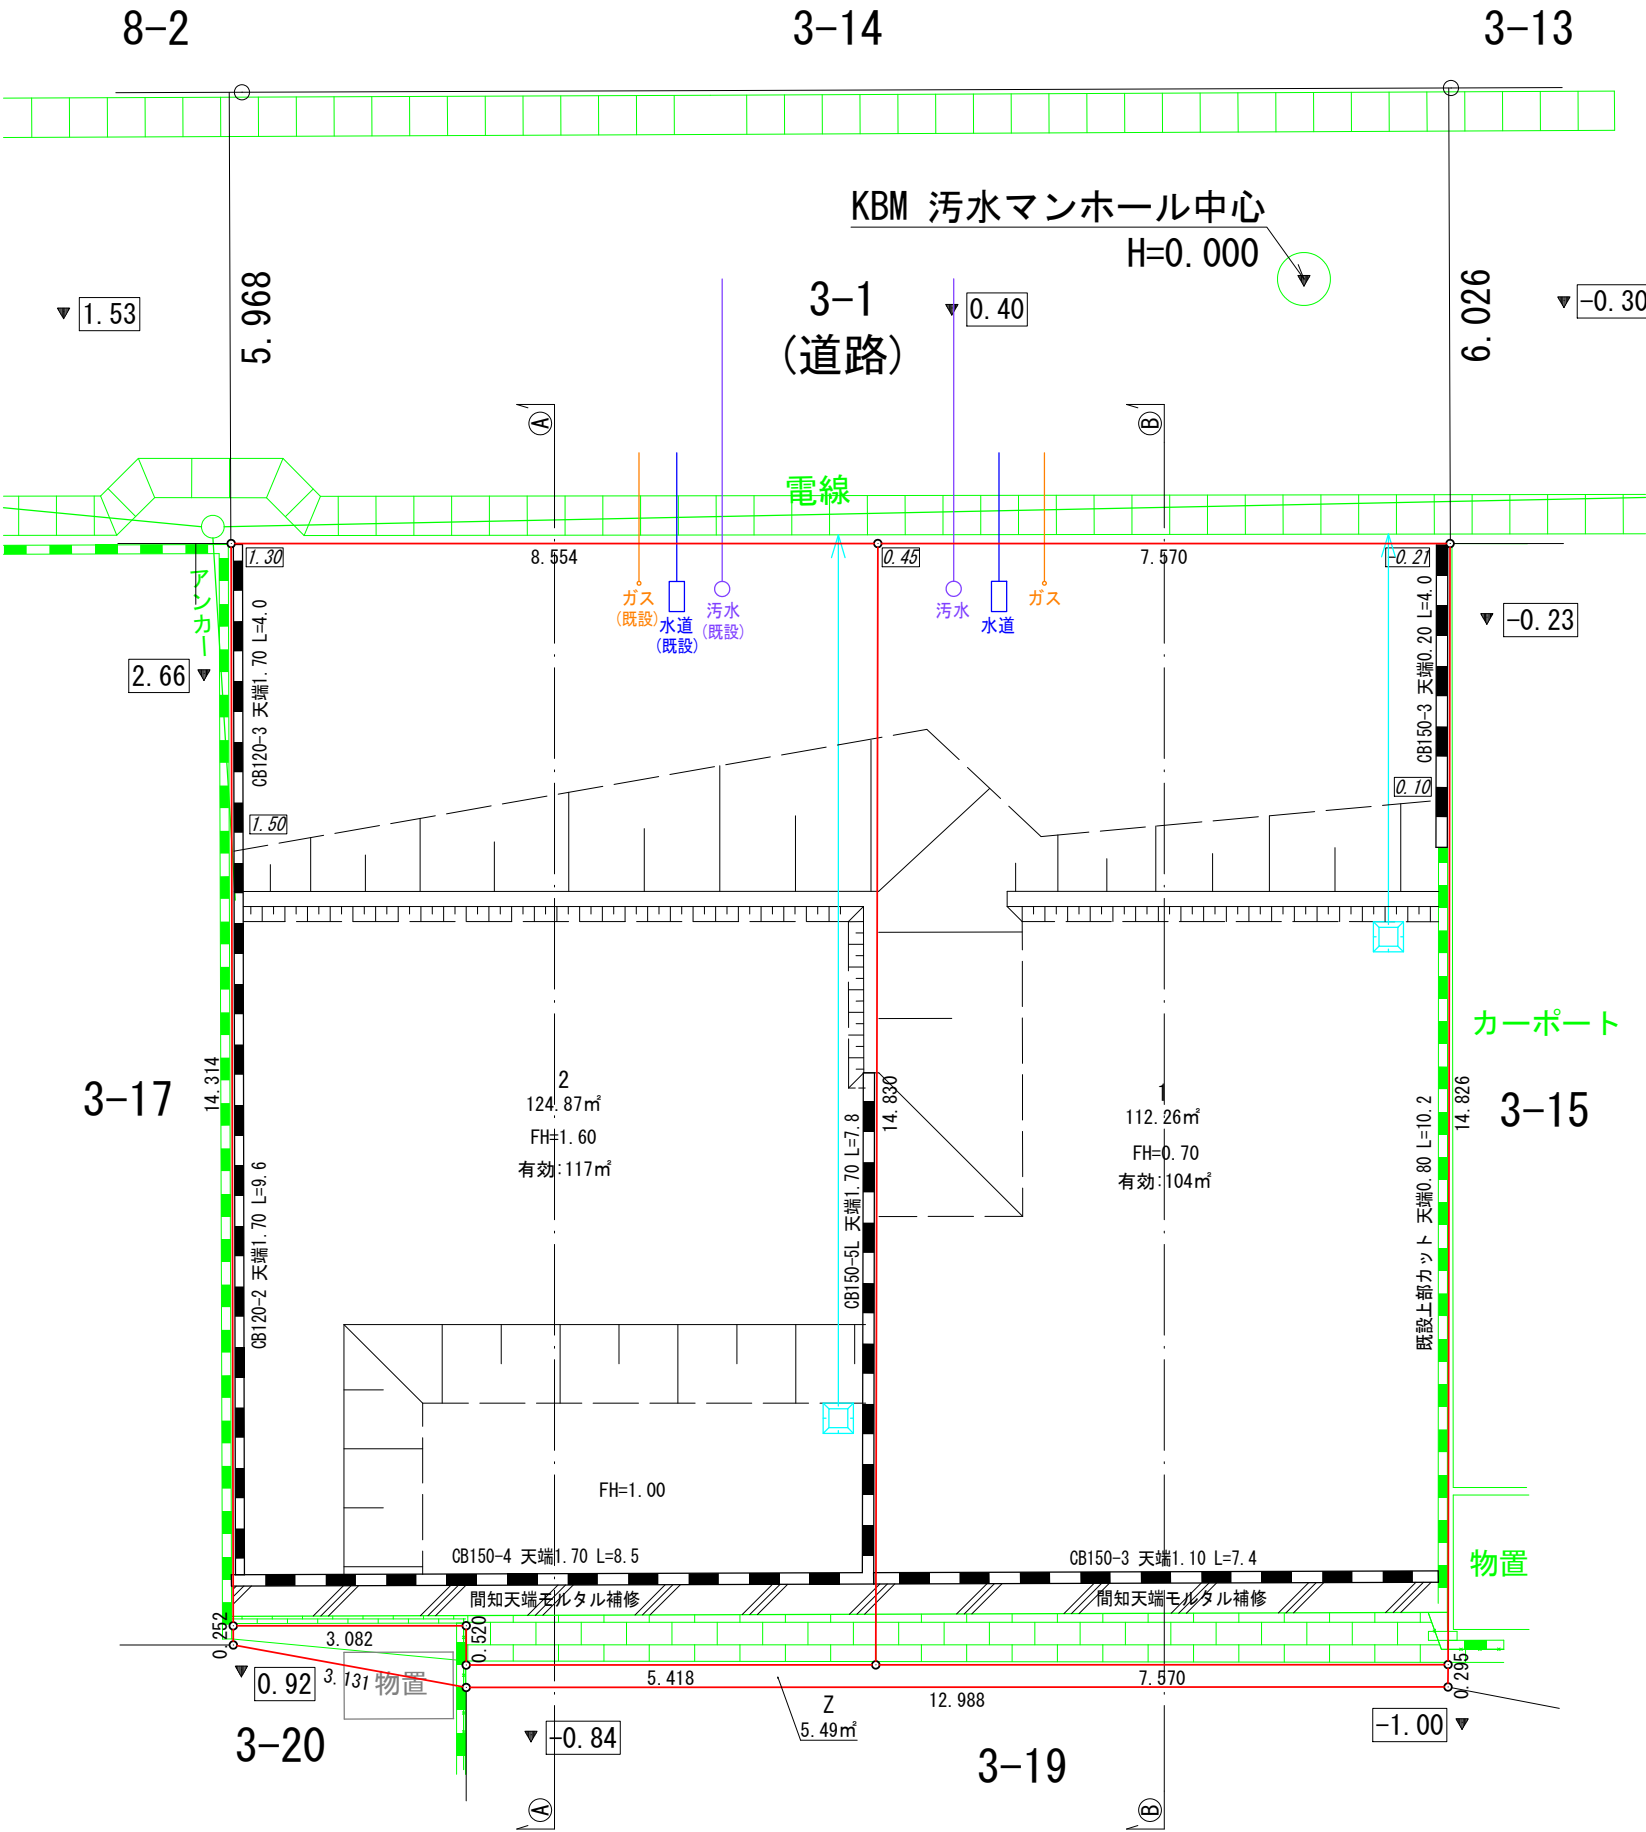

※ガケ条例の適用および対応については、建物建築時に担当される建築士にてご確認・ご検討ください。