

地番	138-2 138-46、138-47	地積測量図
土地の所在	安城市藤井町西山	

求積表


地番	(A) 138-2			
NO	Xn	Yn	Xn · (Yn+1 - Yn-1)	距離
KK868	-122582.685	-7925.174	-190003.161750	8.841
K3	-122590.582	-7921.198	-984770.145206	9.020
K1	-122598.639	-7917.141	-539801.807517	0.643
HA.Y16	-122598.097	-7916.795	-408251.663010	5.550
PX5	-122593.417	-7913.811	-1621297.939825	14.997
P11	-122582.460	-7903.570	1095519.445020	19.182
KK869	-122582.862	-7922.748	2648280.150648	2.432
合計			-325.121640	
合計面積			162.5608200	
地積			162.56	m ²

地番	(B) 138-46			
NO	Xn	Yn	Xn · (Yn+1 - Yn-1)	距離
P2	-122581.222	-7937.922	1095753.543458	2.593
P17	-122583.710	-7938.654	-467779.437360	10.957
P19	-122593.679	-7934.106	-589430.408632	0.592
KK881	-122594.211	-7933.846	-167463.692226	2.447
K2	-122596.394	-7932.740	-1550599.191312	12.922
K3	-122590.582	-7921.198	-927520.343412	8.841
KK868	-122582.685	-7925.174	400355.049210	0.759
KK867	-122582.416	-7924.464	556646.751056	5.263
P15	-122582.052	-7929.715	1649709.255816	8.248
合計			-328.473402	
合計面積			164.2367010	
地積			164.23	m ²

地番	(C) 138-47			
NO	Xn	Yn	Xn · (Yn+1 - Yn-1)	距離
K2	-122596.394	-7932.740	1011175.057712	7.285
KK854	-122602.892	-7929.446	-680936.462168	4.691
KK853	-122607.003	-7927.186	-277704.861795	0.007
KK850	-122606.998	-7927.181	-272677.963552	4.490
HA.Y3	-122610.902	-7924.962	-715557.224072	6.726
HAX.A1	-122605.231	-7921.345	-958895.511651	7.818
K1	-122598.639	-7917.141	-18021.999933	9.020
K3	-122590.582	-7921.198	1912290.488618	12.922
合計			-328.476841	
合計面積			164.2384205	
地積			164.23	m ²

総合計面積	491.0359415 m ²
-------	----------------------------

測量年月日	令和7年8月4日
座標系	任意座標系

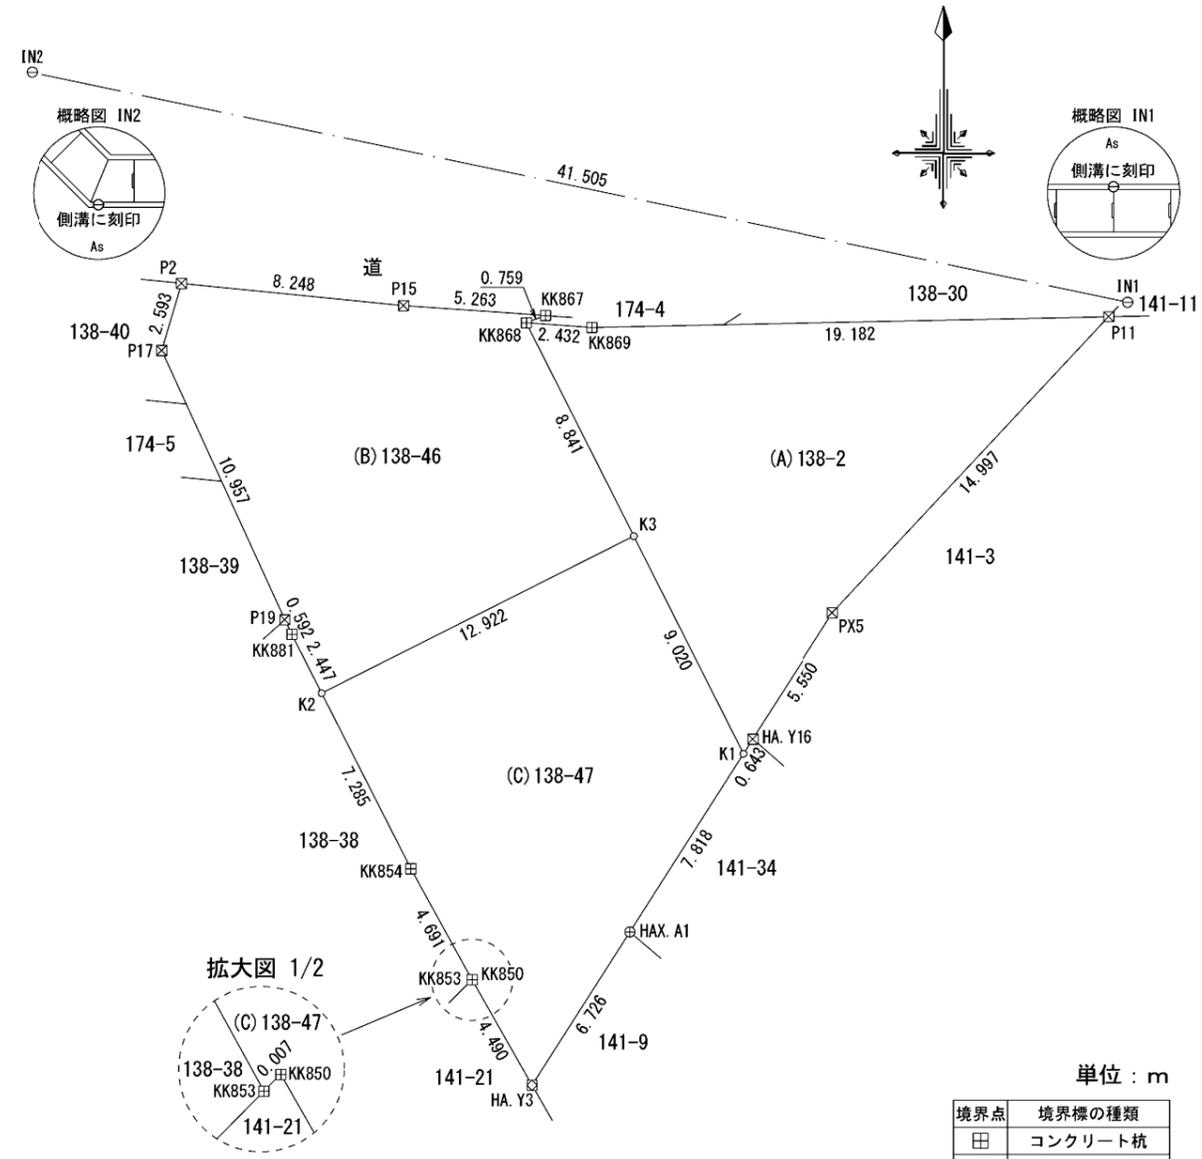

恒久的地物の名称及び座標値



点名	X座標	Y座標	備考
IN1	-122581.925	-7902.869	側溝に刻印
IN2	-122573.409	-7943.491	側溝に刻印

単位：m


境界点	境界標の種類
田	コンクリート杭
☒	プラスチック杭
☒	金属標
⊕	鋳
⊖	刻印
○	計算点

作成者	岡崎市竜美旭町12番地11 土地家屋調査士 池 淵 寛 太 (令和7年8月4日作成)	縮尺	1 / 250	申請人	シティーホーム株式会社 代表取締役 増田 直樹	縮尺	1 / 250
-----	--	----	---------	-----	----------------------------	----	---------

イ 125-3 ハ 138-9 ホ 141-28 ト 148-14 リ 138-30
 ロ 138-31 ニ 140-34 ヘ 146-6 チ 148-15

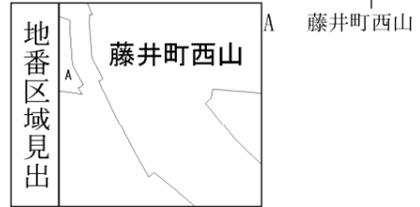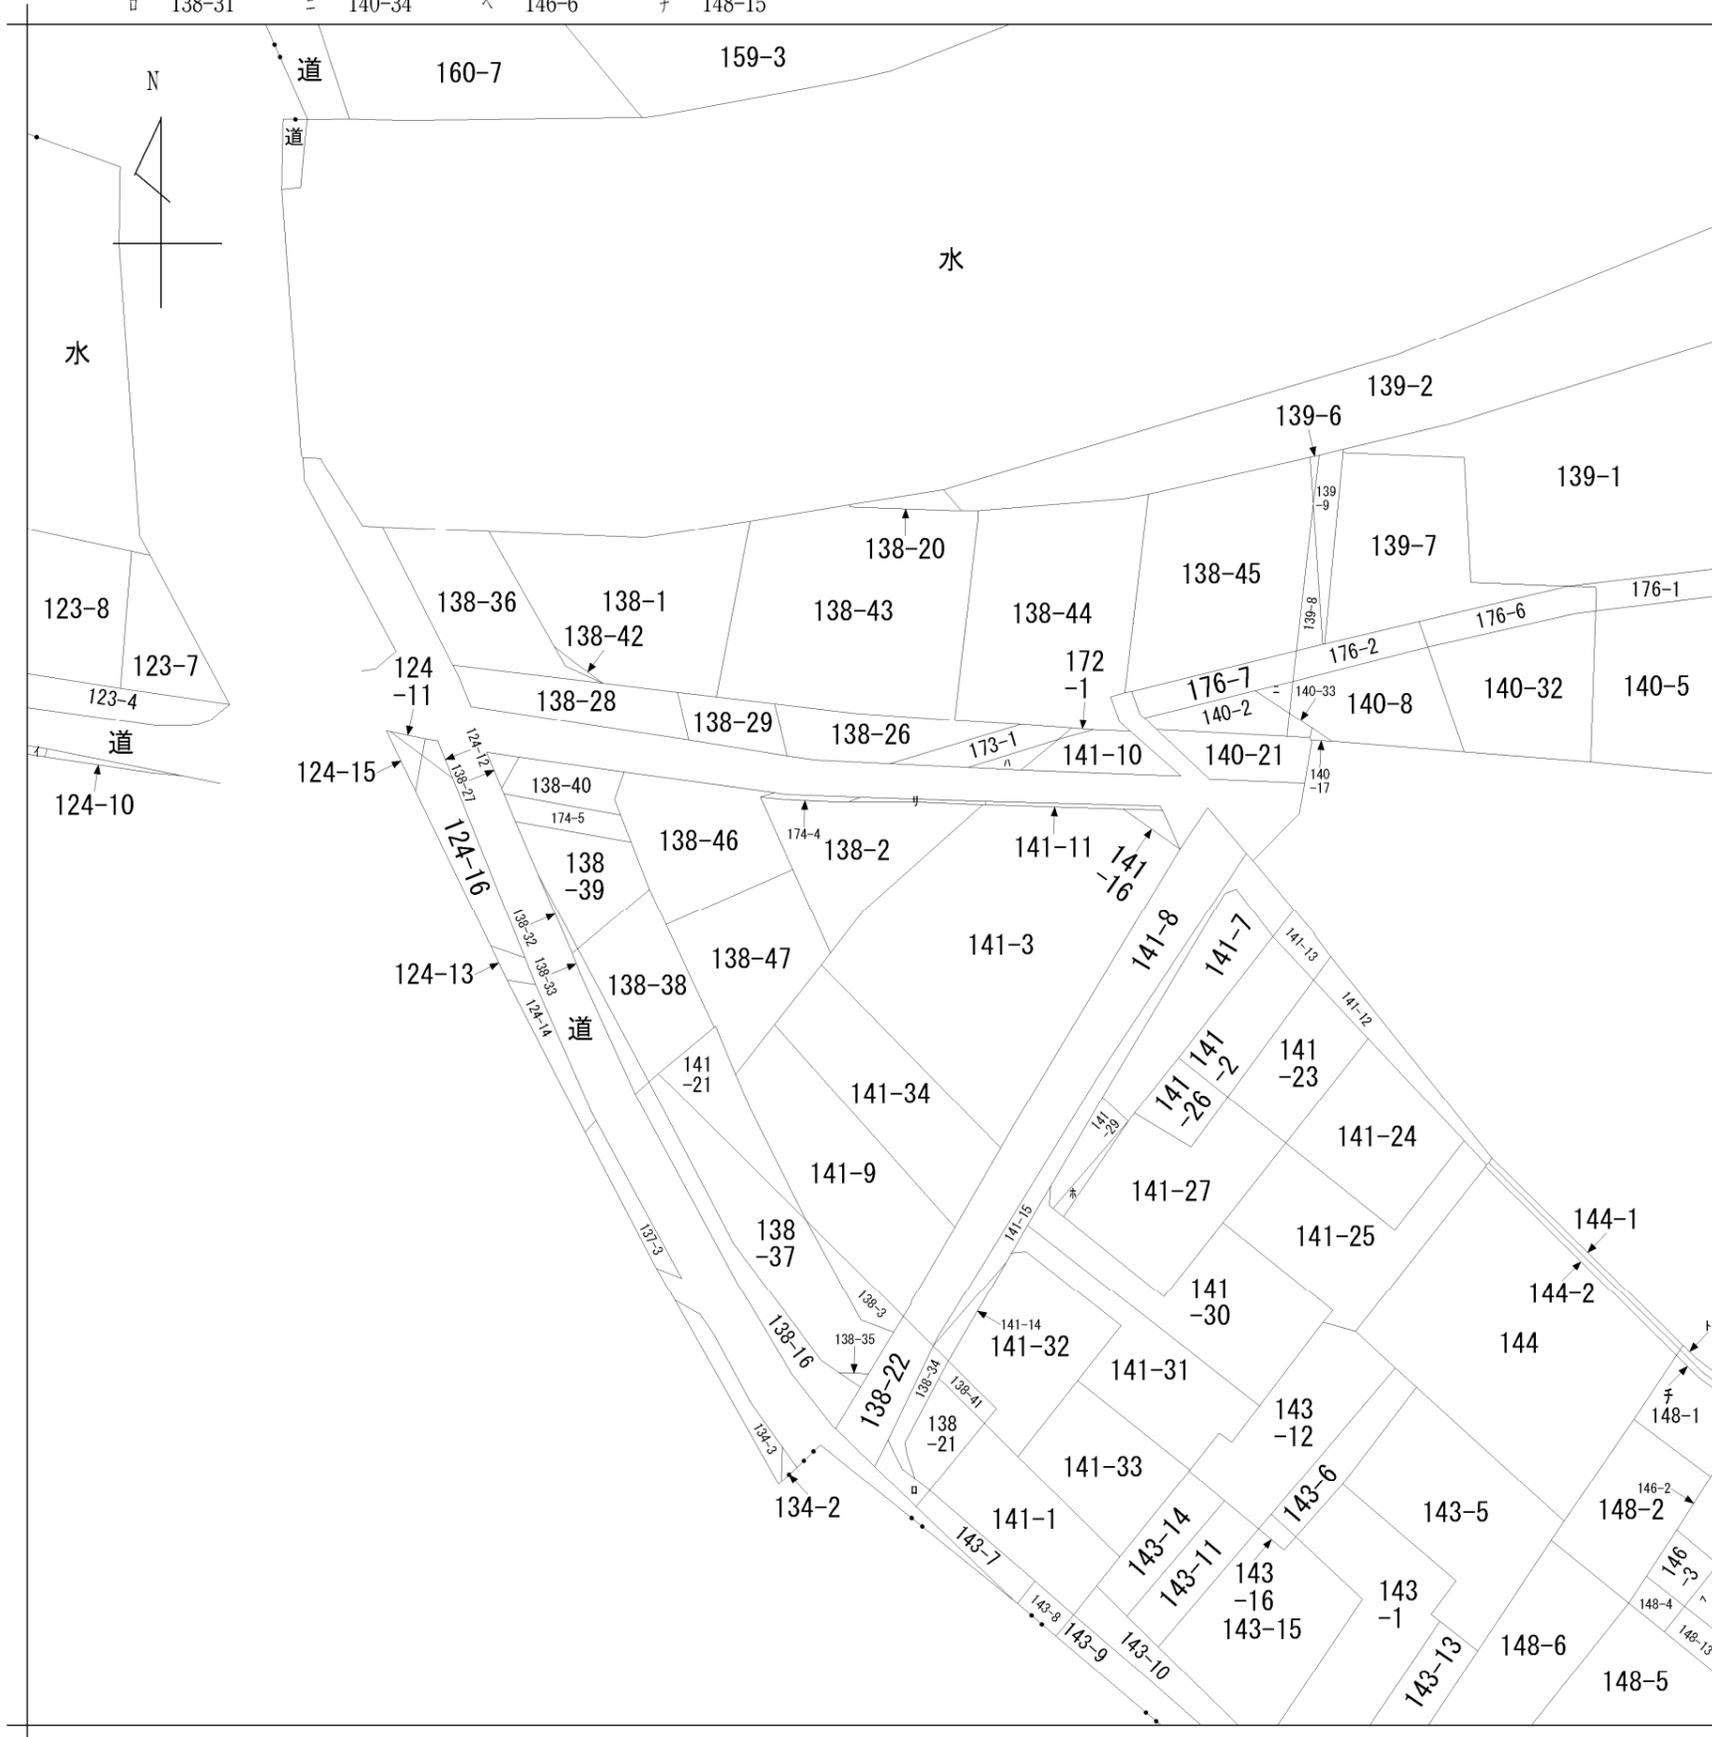

請求部分	所在	安城市藤井町西山			地番	138番2			
出力縮尺	1/600	精度区分		座標系番号又は記号	分類	地図に準ずる図面		種類	旧土地台帳附属地図
作成年月日				備付年月日(原図)	昭和62年1月30日		補記事項		

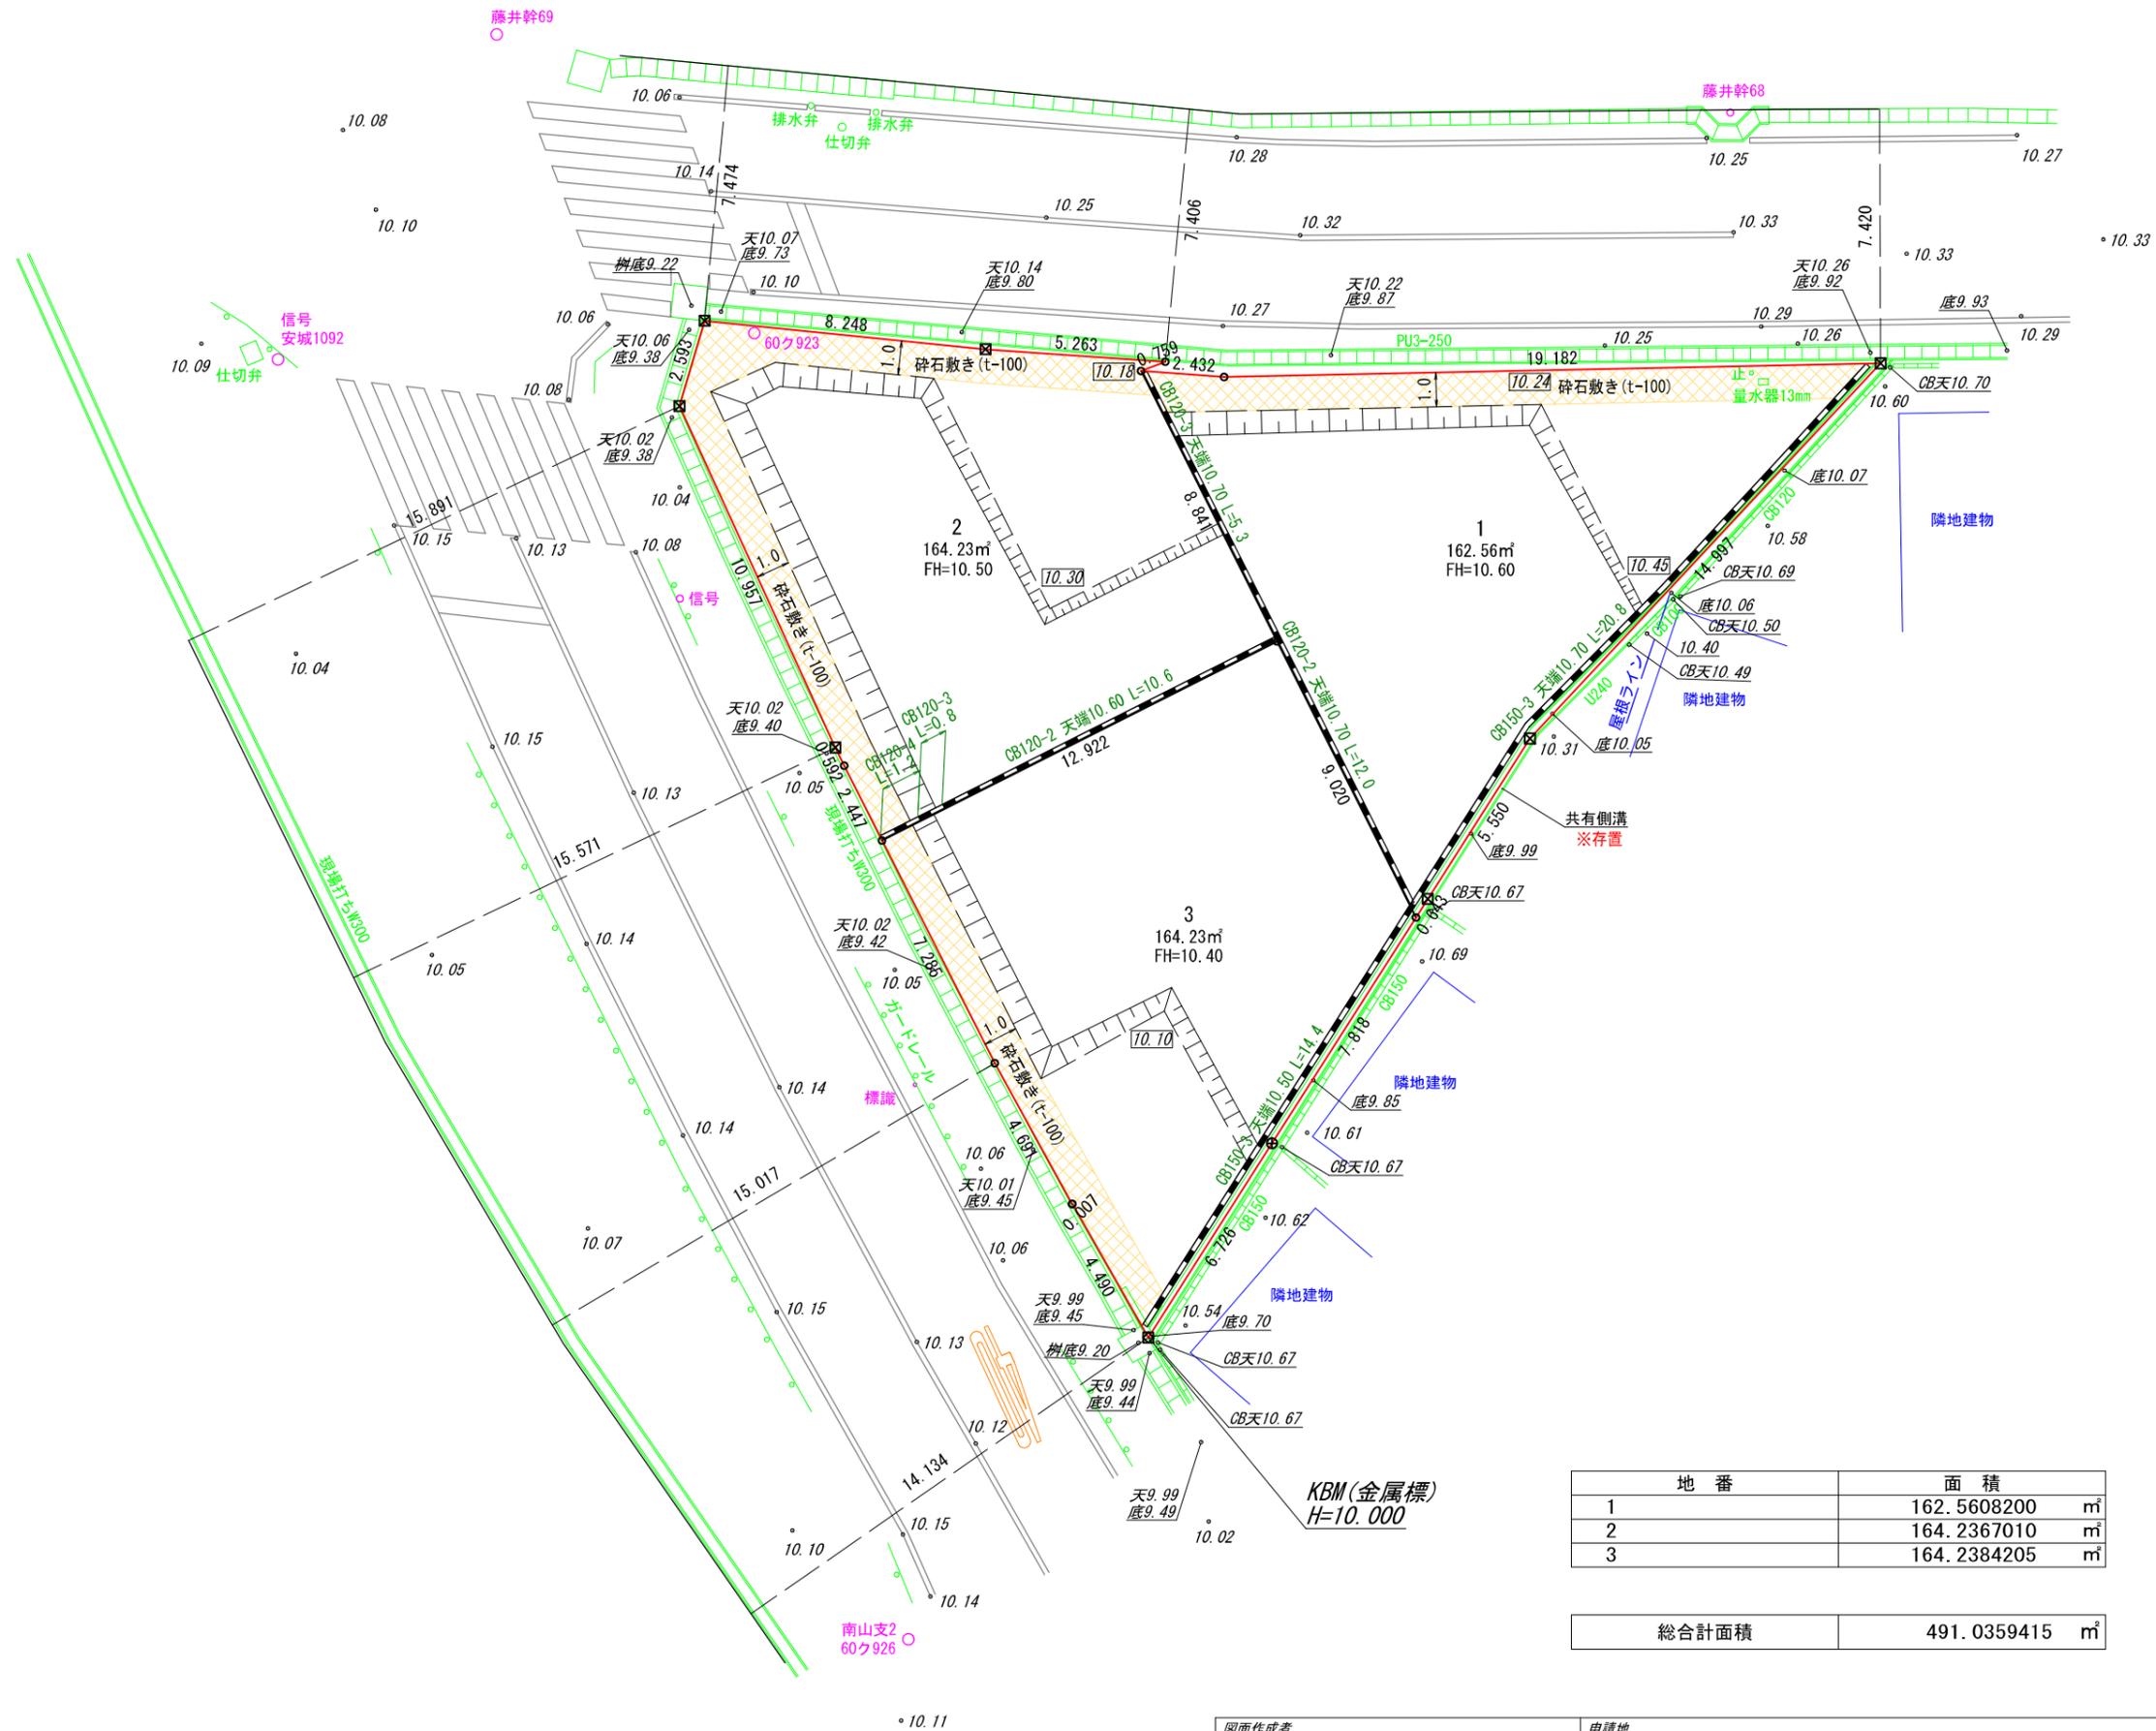

地番	面積
1	162.5608200 m ²
2	164.2367010 m ²
3	164.2384205 m ²
総合計面積	491.0359415 m ²

境界点	境界標の種類
田	コンクリート杭
☒	プラスチック杭
☒	金属標
⊕	鋳
⊕	刻印
○	計算点

KBM(金属標)
H=10.000

地番 138-2
138-46、138-47

地積測量図

土地の所在 安城市藤井町西山

求積表



地番 (A) 138-2				
NO	Xn	Yn	Xn · (Yn+1 - Yn-1)	距離
KK868	-122582.685	-7925.174	-190003.161750	8.841
K3	-122590.582	-7921.198	-984770.145206	9.020
K1	-122598.639	-7917.141	-539801.807517	0.643
HA.Y16	-122598.097	-7916.795	-408251.663010	5.550
PX5	-122593.417	-7913.811	-1621297.939825	14.997
P11	-122582.460	-7903.570	1095519.445020	19.182
KK869	-122582.862	-7922.748	2648280.150648	2.432
合計			-325.121640	
合計面積			162.5608200	
地積			162.56	m ²

地番 (B) 138-46				
NO	Xn	Yn	Xn · (Yn+1 - Yn-1)	距離
P2	-122581.222	-7937.922	1095753.543458	2.593
P17	-122583.710	-7938.654	-467779.437360	10.957
P19	-122593.679	-7934.106	-589430.408632	0.592
KK881	-122594.211	-7933.846	-167463.692226	2.447
K2	-122596.394	-7932.740	-1550599.191312	12.922
K3	-122590.582	-7921.198	-927520.343412	8.841
KK868	-122582.685	-7925.174	400355.049210	0.759
KK867	-122582.416	-7924.464	556646.751056	5.263
P15	-122582.052	-7929.715	1649709.255816	8.248
合計			-328.473402	
合計面積			164.2367010	
地積			164.23	m ²

地番 (C) 138-47				
NO	Xn	Yn	Xn · (Yn+1 - Yn-1)	距離
K2	-122596.394	-7932.740	1011175.057712	7.285
KK854	-122602.892	-7929.446	-680936.462168	4.691
KK853	-122607.003	-7927.186	-277704.861795	0.007
KK850	-122606.998	-7927.181	-272677.963552	4.490
HA.Y3	-122610.902	-7924.962	-715557.224072	6.726
HAX.A1	-122605.231	-7921.345	-958895.511651	7.818
K1	-122598.639	-7917.141	-18021.999933	9.020
K3	-122590.582	-7921.198	1912290.488618	12.922
合計			-328.476841	
合計面積			164.2384205	
地積			164.23	m ²

総計面積	491.0359415 m ²
------	----------------------------

測量年月日	令和7年 8月 4日
座標系	任意座標系

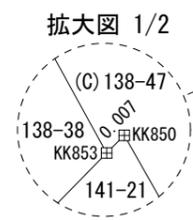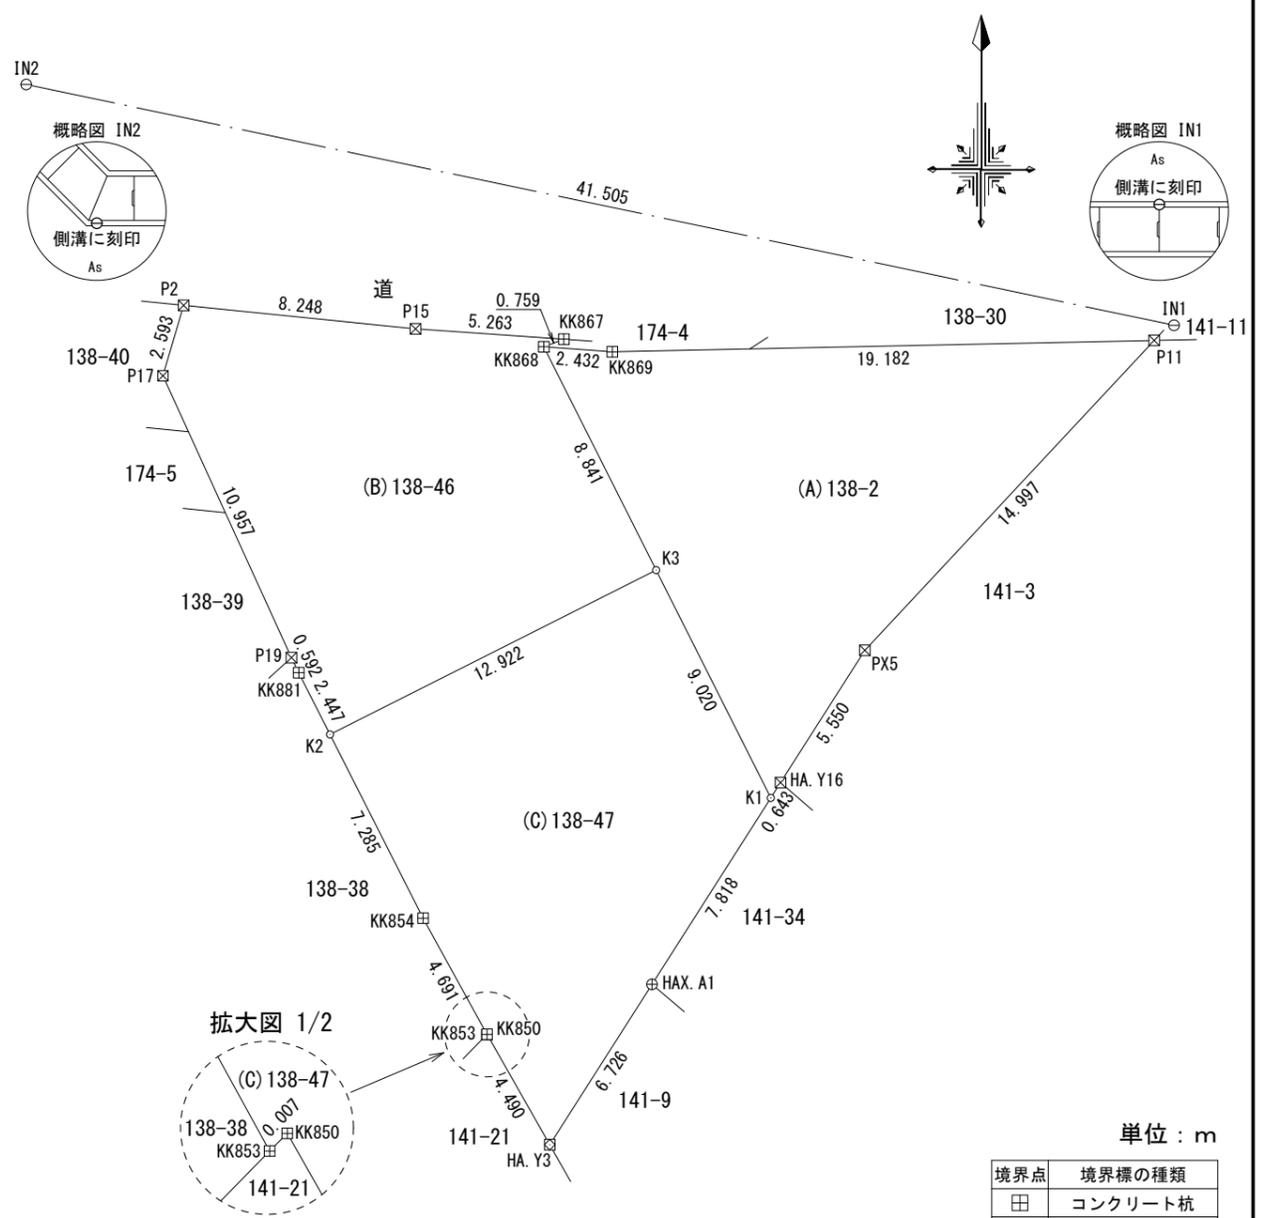

恒久的地物の名称及び座標値

点名	X座標	Y座標	備考
IN1	-122581.925	-7902.869	側溝に刻印
IN2	-122573.409	-7943.491	側溝に刻印

単位：m

境界点	境界標の種類
田	コンクリート杭
☒	プラスチック杭
☒	金属標
⊕	鉄
⊖	刻印
○	計算点

作成者

岡崎市竜美旭町12番地11
土地家屋調査士 池 潤 寛 太
(令和 7 年 8 月 4 日作成)

縮尺

1 /

申請人

シティーホーム株式会社
代表取締役 増田 直樹

縮尺

1 / 250