

地番	94-3	地積測量図
土地の所在	岡崎市稲熊町字五丁目	



座標求積表

地番	94-3			
測点	Xn	Yn	(Xn+1 - Xn-1)Yn	距離
C176	-114991.578	918.241	-21553.870993	15.075
D1	-115003.951	926.853	-7806.882819	7.100
D2	-115000.001	932.753	13604.202505	12.921
D3	-114989.366	925.414	17335.780462	14.832
D4	-114981.268	937.841	9032.346671	1.873
D5	-114979.735	936.764	740.043560	1.379
Z150	-114980.478	935.602	-11080.334486	20.606
	倍面積		271.284900	
	面積		135.6424500	
	地積		135.64	m ²


測地系		世界測地系	
平面直角座標系の記号		VII	
縮尺係数		0.9999	
測量の年月日		令和4年12月25日	
基準点の名称	標識の種類	X	Y
20B47 (街区多角点)	金属標	-115017.153	995.154
2A225 (街区多角節点)	金属鋲	-114901.568	1028.587
6A635 (街区点補助点)	金属鋲	-114952.151	918.164

恒久的地物の名称及び座標値

符号	名称	X座標	Y座標
T1	集水樹 (刻印)	-114996.702	948.696
T1-1	側溝 (刻印)	-115003.566	928.298

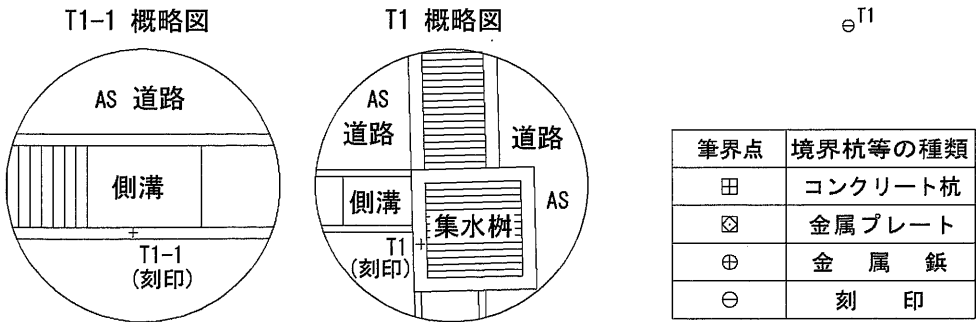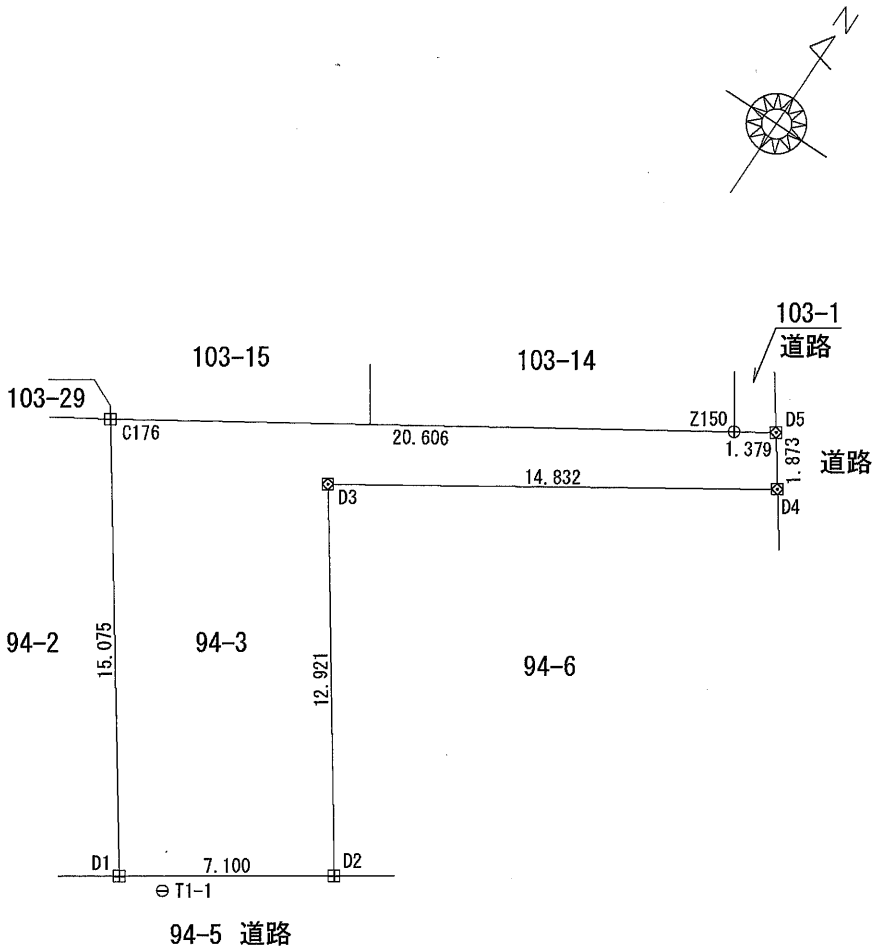

作成者	岡崎市戸崎町字屋敷100番地11 土地家屋調査士 八田 克彦 (令和5年2月11日作成)	縮尺	1/250	申請人		縮尺	1/250
-----	--	----	-------	-----	--	----	-------

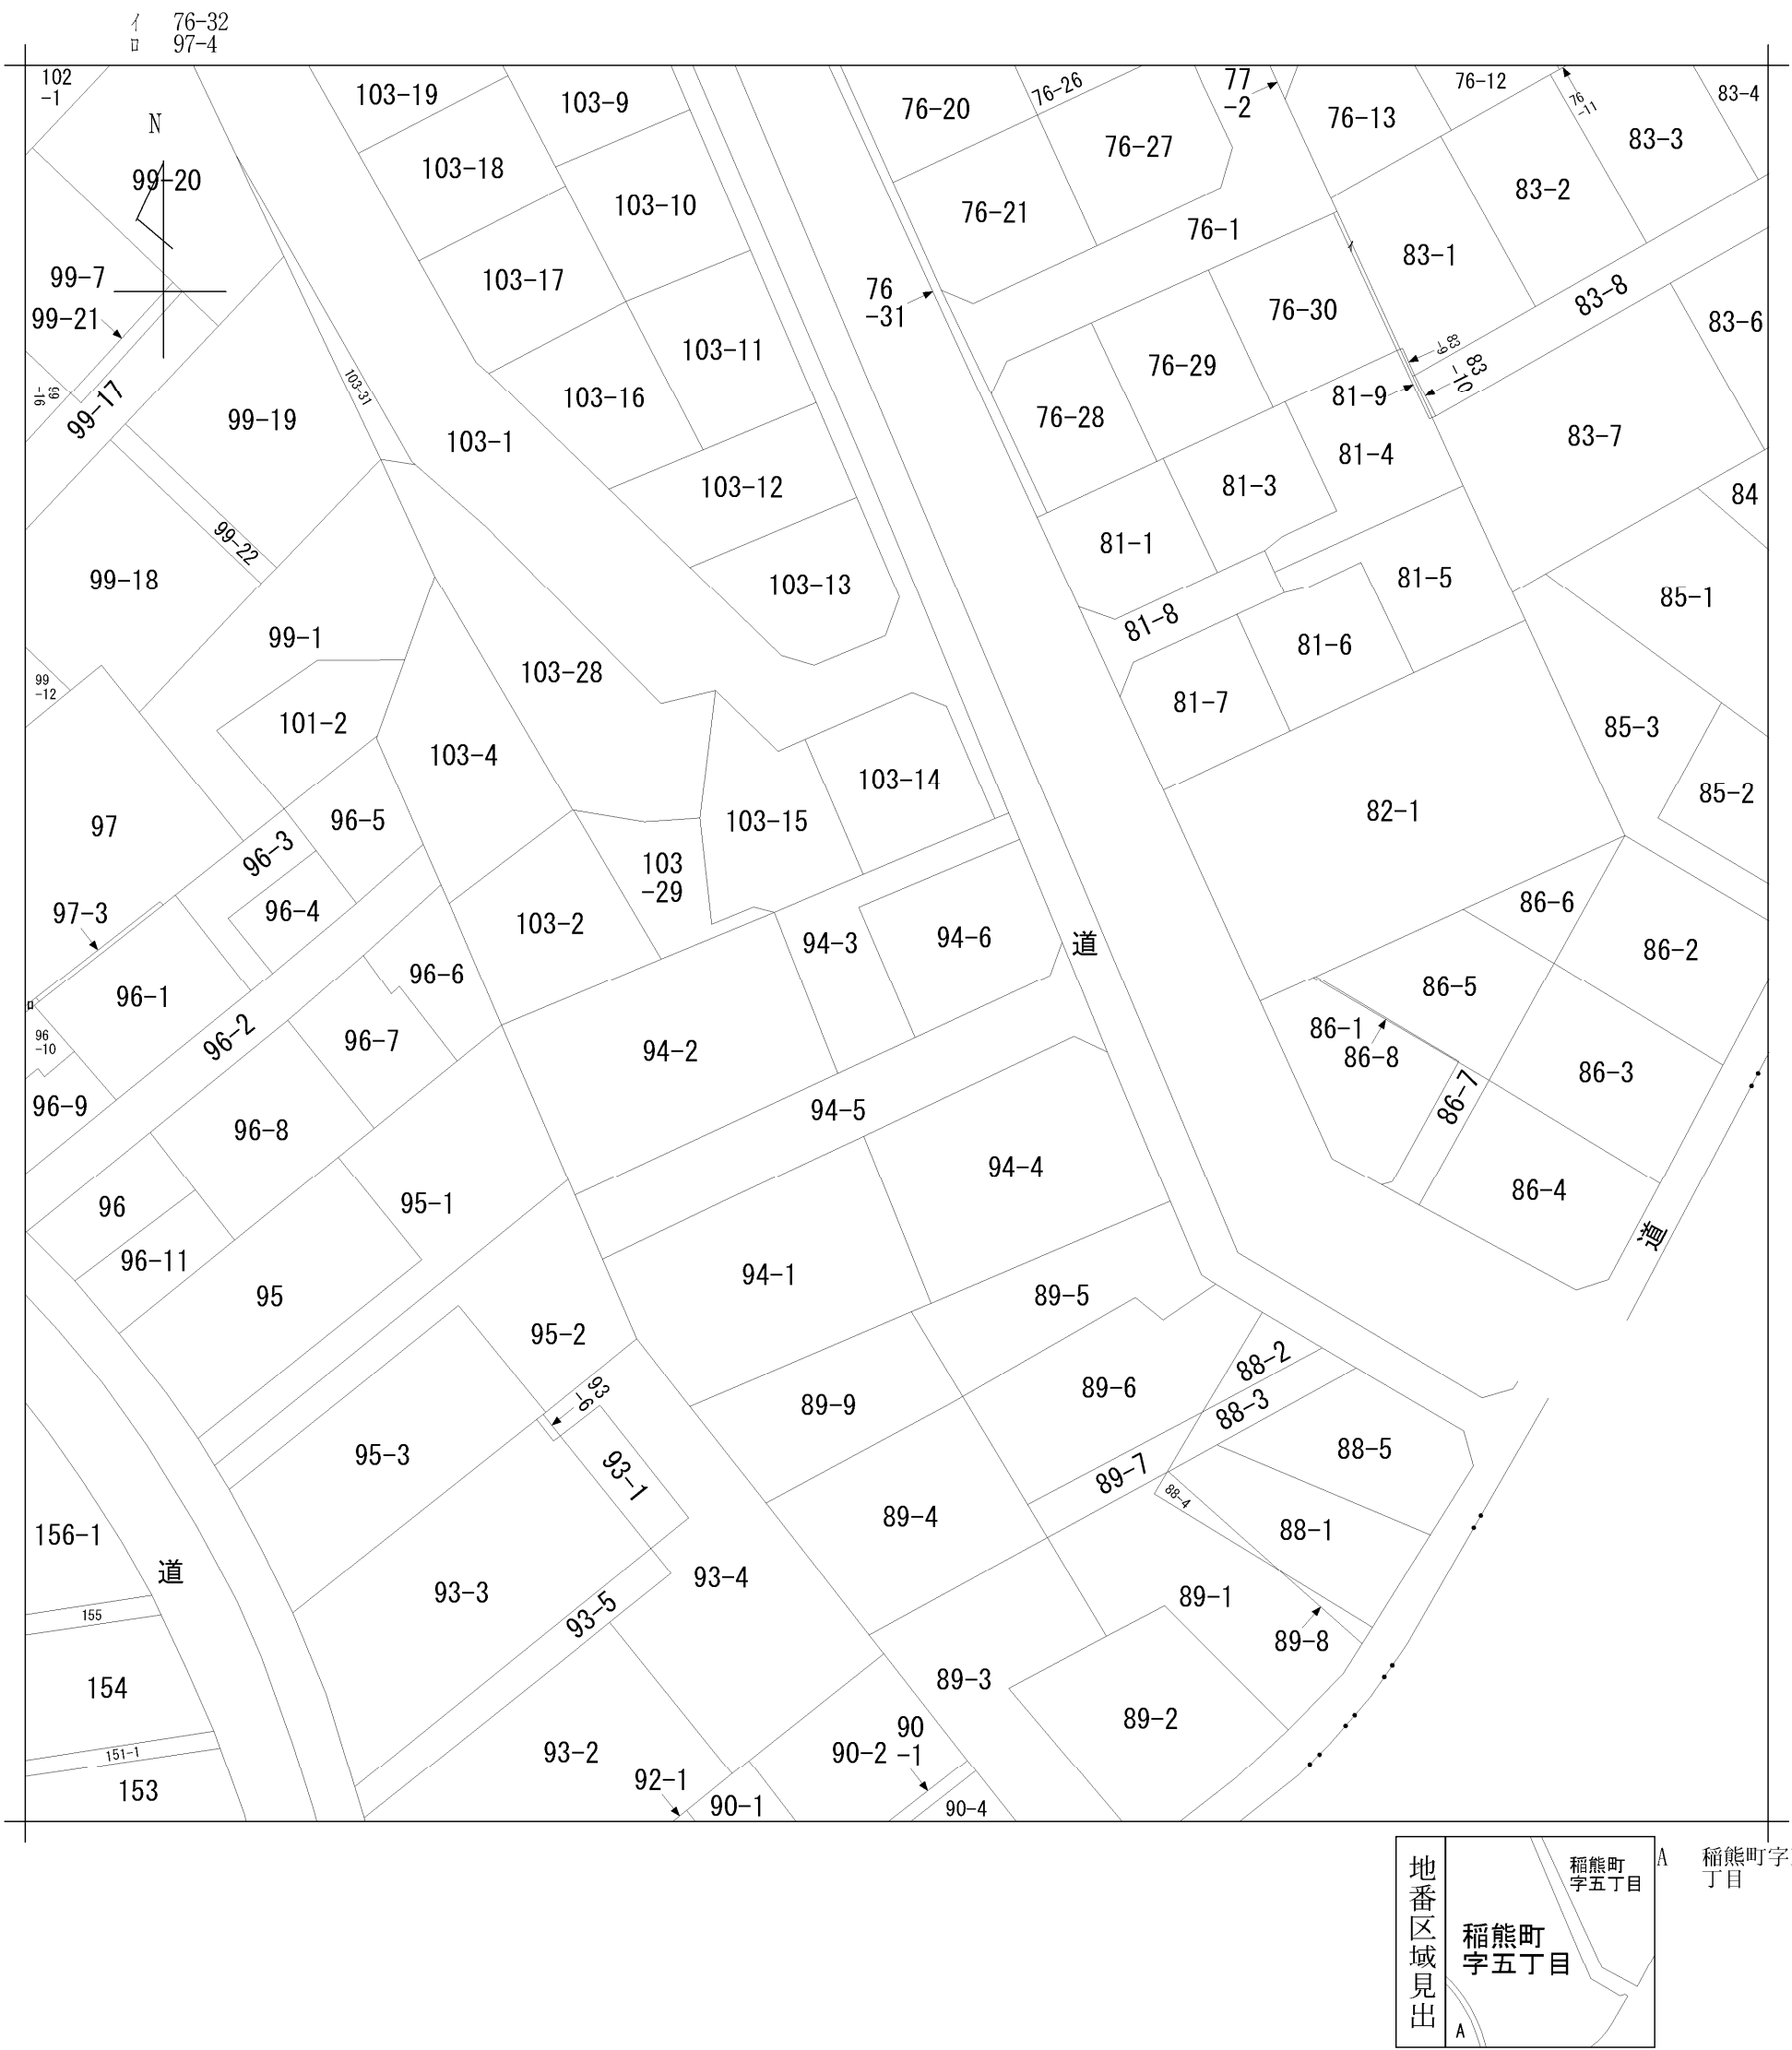

請 求 部 分	所 在	岡崎市稲熊町字五丁目					地 番	94番3		
出 力 縮 尺	1/600	精 度 区 分		座 標 系 又 座 番 号 記 号		分 類	地図に準ずる図面		種 類	旧土地台帳附属地図
作 成 年 月 日					備 付 年 月 日 (原図)			補 事 記 項		