

2497703

前	102	後・新
地番	102-1, 102-2	
土地の所在	豊田市柘塚西町南山	

地積測量図



座標求積表

地番	B 102-2		
測点	X <sub>n</sub>	Y <sub>n</sub>	(X <sub>n+1</sub> - X <sub>n-1</sub> )Y <sub>n</sub>
9038	511.896	501.463	-948.266533
9033	511.647	501.963	698.732496
9034	513.288	502.706	950.617046
9039	513.538	502.203	-699.066576
	倍面積	2.016433	
	面積	1.0082165	
	地積	1.00 m <sup>2</sup>	

残地番	A 102-1		
公簿	66	総計	1.0082165
		残地	64.9917835
		地積	64.99 m <sup>2</sup>

恒久的地物の名称及び座標値

符号	名称	X座標	Y座標
T1	キザミ	500.000	500.000
T3	キザミ	559.757	484.193

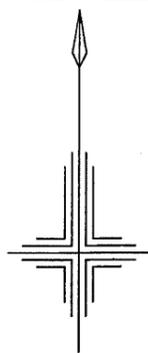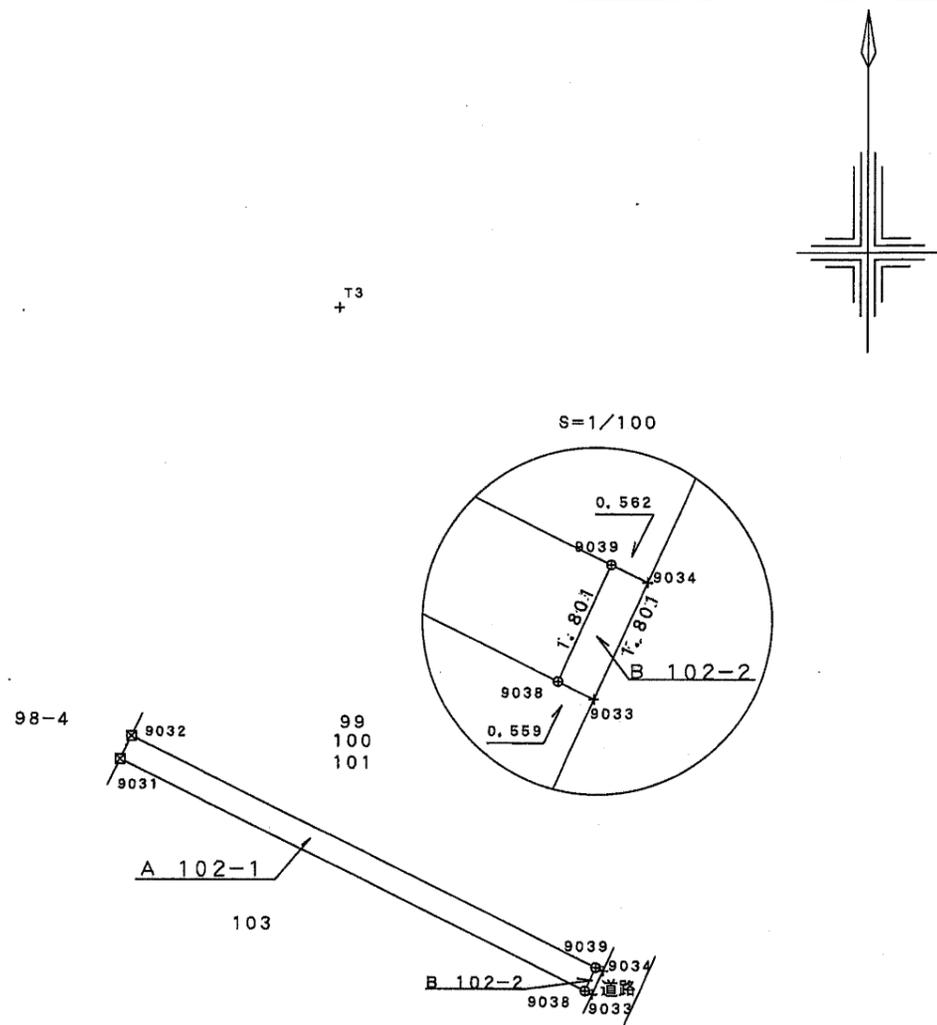

筆界	凡	例
□	木	杭
⊗	プラスチック杭	
+	キザミ	
⊙	ペイント	
田	コンクリート杭	
⊕	金属標	
○	計算点	

(会員専用)

作製者	社団法人愛知県公共嘱託登記土地家屋調査士会 社員土地家屋調査士 藤田 頼子 平成16年5月6日作製
-----	---

申請人	豊田市長 鈴木 公平	縮尺	1/500
-----	------------	----	-------

(愛知県土地家屋調査士会 用紙)

2497711



前 103-1 後・新

地番	103-1, 103-3	積測量図
土地の所在	豊田市柵塚西町南山	



座標求積表

地番	B 103-3		
測点	X <sub>n</sub>	Y <sub>n</sub>	(X <sub>n+1</sub> - X <sub>n-1</sub> )Y <sub>n</sub>
KP136	524.404	467.112	-3396.371352
KP133	518.998	473.143	-6032.573250
9004	511.654	482.410	-8417.572090
9035	501.549	496.803	-4097.631144
K4	503.406	497.639	5826.855051
K3	513.258	483.607	8279.835447
K2	520.527	474.433	6172.847763
K1	526.269	468.028	1814.544556
		倍面積	149.934981
		面積	74.9674905
		地積	74.96 m <sup>2</sup>

残地番	A 103-1		
公簿	283.7457500	総計	74.9674905
		残地	208.7782595
		地積	208.77 m <sup>2</sup>

恒久的地物の名称及び座標値

符号	名称	X座標	Y座標
T1	キザミ	500,000	500,000
T3	キザミ	559,757	484,193

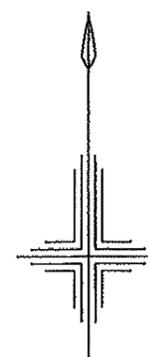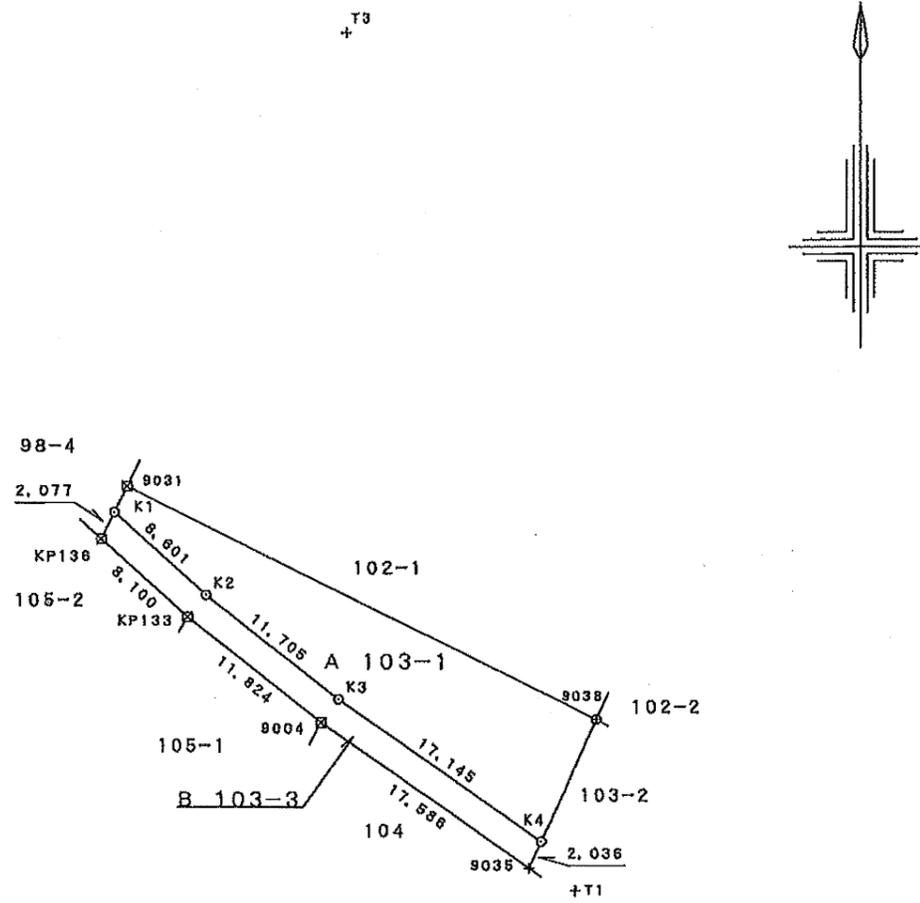

筆界	凡	例
□	木	杭
⊗	プラスチック杭	
+	キザミ	
◎	ペイント	
田	コンクリート杭	
⊕	金属標点	
○	計算点	

(会員専用)


作製者 豊田市柿本町2丁目40番地1  
土地家屋調査士 藤田 頼子  
平成16年6月6日作製

申請人 豊田市柵塚西町南山99番地  
柵塚教会  
代表役員 近藤 裕

縮尺 1/500

(愛知県土地家屋調査士会用紙)

イ 93-14  
ロ 102-2

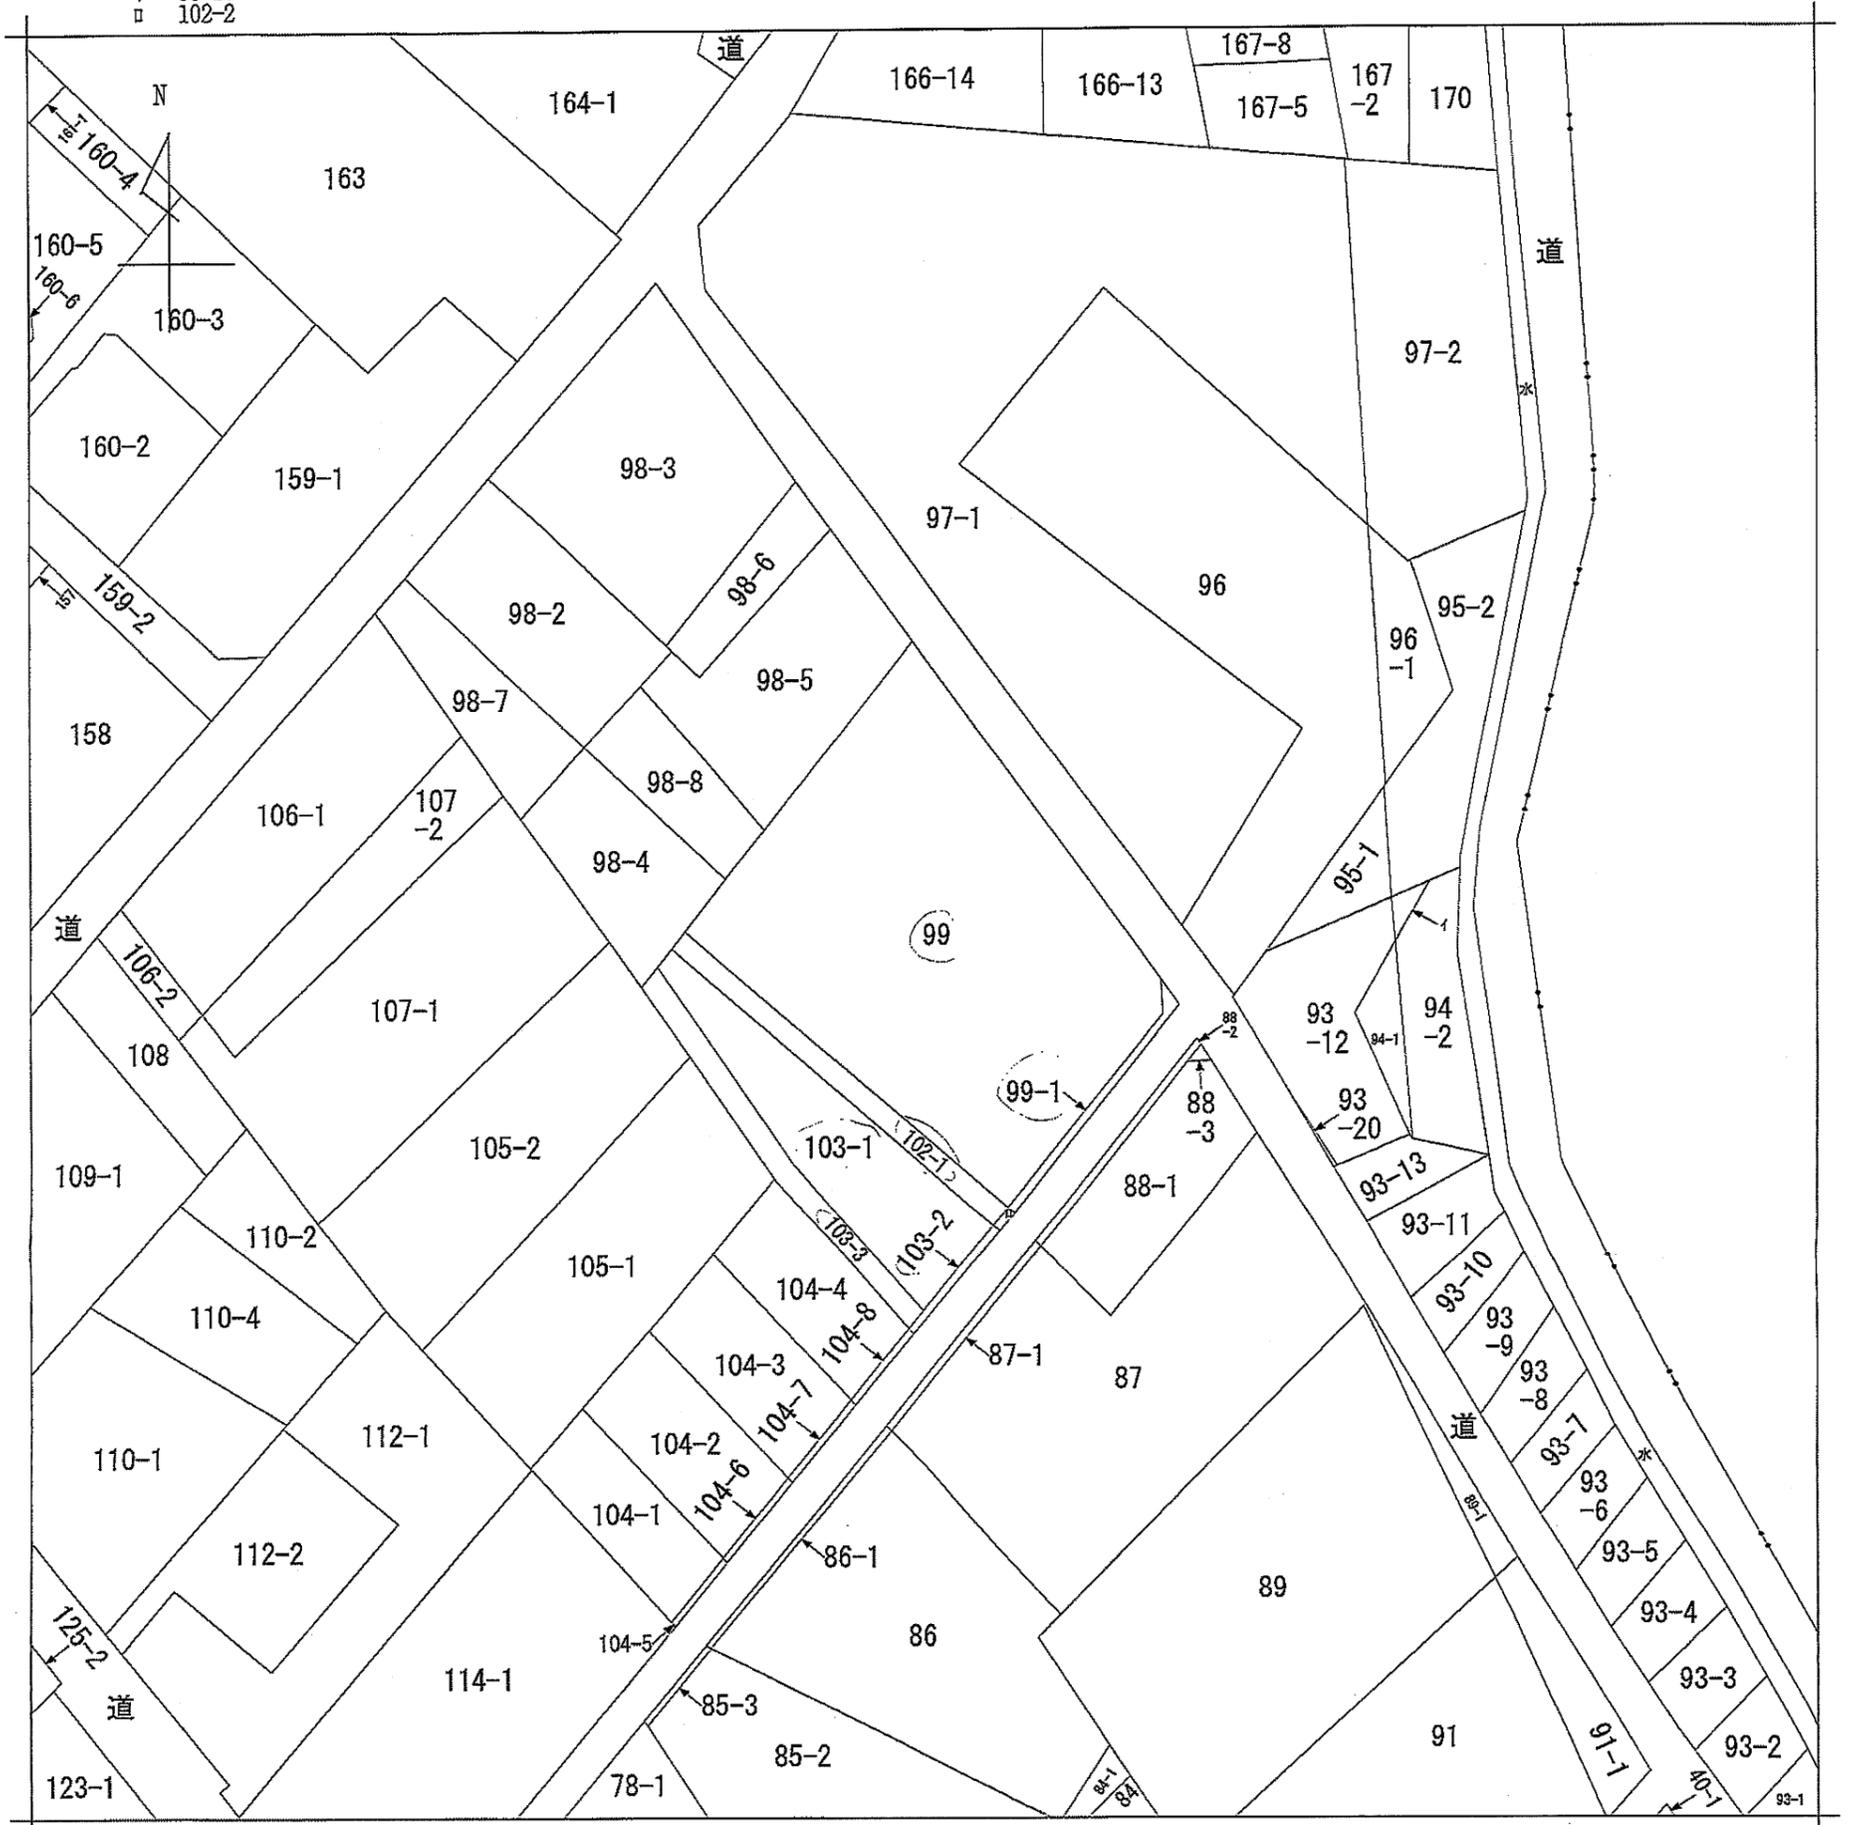

地番区域見出  
榑塚西町南山

請求部	所在	豊田市榑塚西町南山			地番	99番		
出力縮尺	1/600	精度区分		座標系番号又は記号	分類	地図に準ずる図面	種類	旧土地台帳附属地図
作成年月日				備付年月日(原図)			補記事項	