

地番

272-1

NO.	X _n	Y _n	X _{n+1} -X _{n-1}	(X _{n+1} -X _{n-1})・Y _n
553	-120339.652	2243.071	-2.305	-5170.278655
H755	-120343.888	2243.441	-11.978	-26871.936298
H756	-120351.630	2244.790	-12.413	-27864.578270
H757	-120356.301	2247.502	-5.787	-13006.294074
H758	-120357.417	2250.185	2.763	6217.261155
H814	-120353.538	2256.331	6.197	13982.483207
H815	-120351.220	2259.648	6.110	13806.449280
H816	-120347.428	2264.682	6.727	15234.515814
554	-120344.493	2267.959	5.845	13256.220355
555	-120341.583	2252.999	4.841	10906.768159
合計				490.610673
面積				245.3053365
地積				245.30 m ²

地番

272-3

NO.	X _n	Y _n	X _{n+1} -X _{n-1}	(X _{n+1} -X _{n-1})・Y _n
H505	-120336.384	2275.271	2.013	4580.120523
559	-120334.767	2254.324	-5.199	-11720.230476
555	-120341.583	2252.999	-9.726	-21912.668274
554	-120344.493	2267.959	-2.259	-5123.319381
H817	-120343.842	2268.685	3.496	7931.322760
H818	-120340.997	2271.432	7.062	16040.852784
H819	-120336.780	2274.988	4.613	10494.519644
合計				290.597580
面積				145.2987900
地積				145.29 m ²

地番

272-4

NO.	X _n	Y _n	X _{n+1} -X _{n-1}	(X _{n+1} -X _{n-1})・Y _n
559	-120334.767	2254.324	7.649	17243.324276
552	-120333.934	2243.521	-2.331	-5229.647451
549	-120337.098	2242.848	-5.718	-12824.604864
553	-120339.652	2243.071	-4.485	-10060.173435
555	-120341.583	2252.999	4.885	11005.900115
合計				134.798641
面積				67.3993205
地積				67.39 m ²

合計面積

458.0034470 m²

この地積測量図は世界測地系に基づく成果である。

基準点の種類		座標系番号	
街区基準点		(Ⅶ)系	
基準点の名称	標識の種類	X座標	Y座標
30B82 (街区多角点)	金属標	-120157.082	2593.144
3A277 (街区多角点節点)	金属板	-120302.677	2192.306

令和5年4月13日測量

恒久的地物の名称及び座標値

点名	名称	X座標	Y座標
T13	引照点 (側溝に鉄)	-120325.290	2287.449
T14	引照点 (側溝に鉄)	-120270.524	2322.894

地番

272-1, 272-3
272-4

土地の所在

岡崎市美合町字本郷

地積測量図

N

筆界点

境界杭等の種類

田	コンクリート杭
田	プラスチック杭
田	金属標
田	鉄
田	木杭又はペンキ
田	計算点
田	引照点

T13 概略図

T14 概略図

作成者



岡崎市庄司田二丁目1番地12
土地家屋調査士 清水 誠

申請人

縮尺

1 / 500

(令和 5 年 7 月 8 日作成)

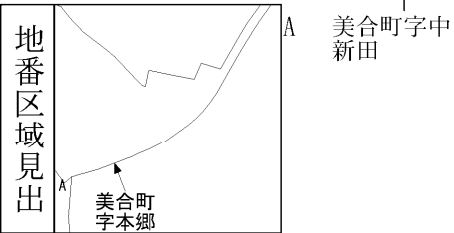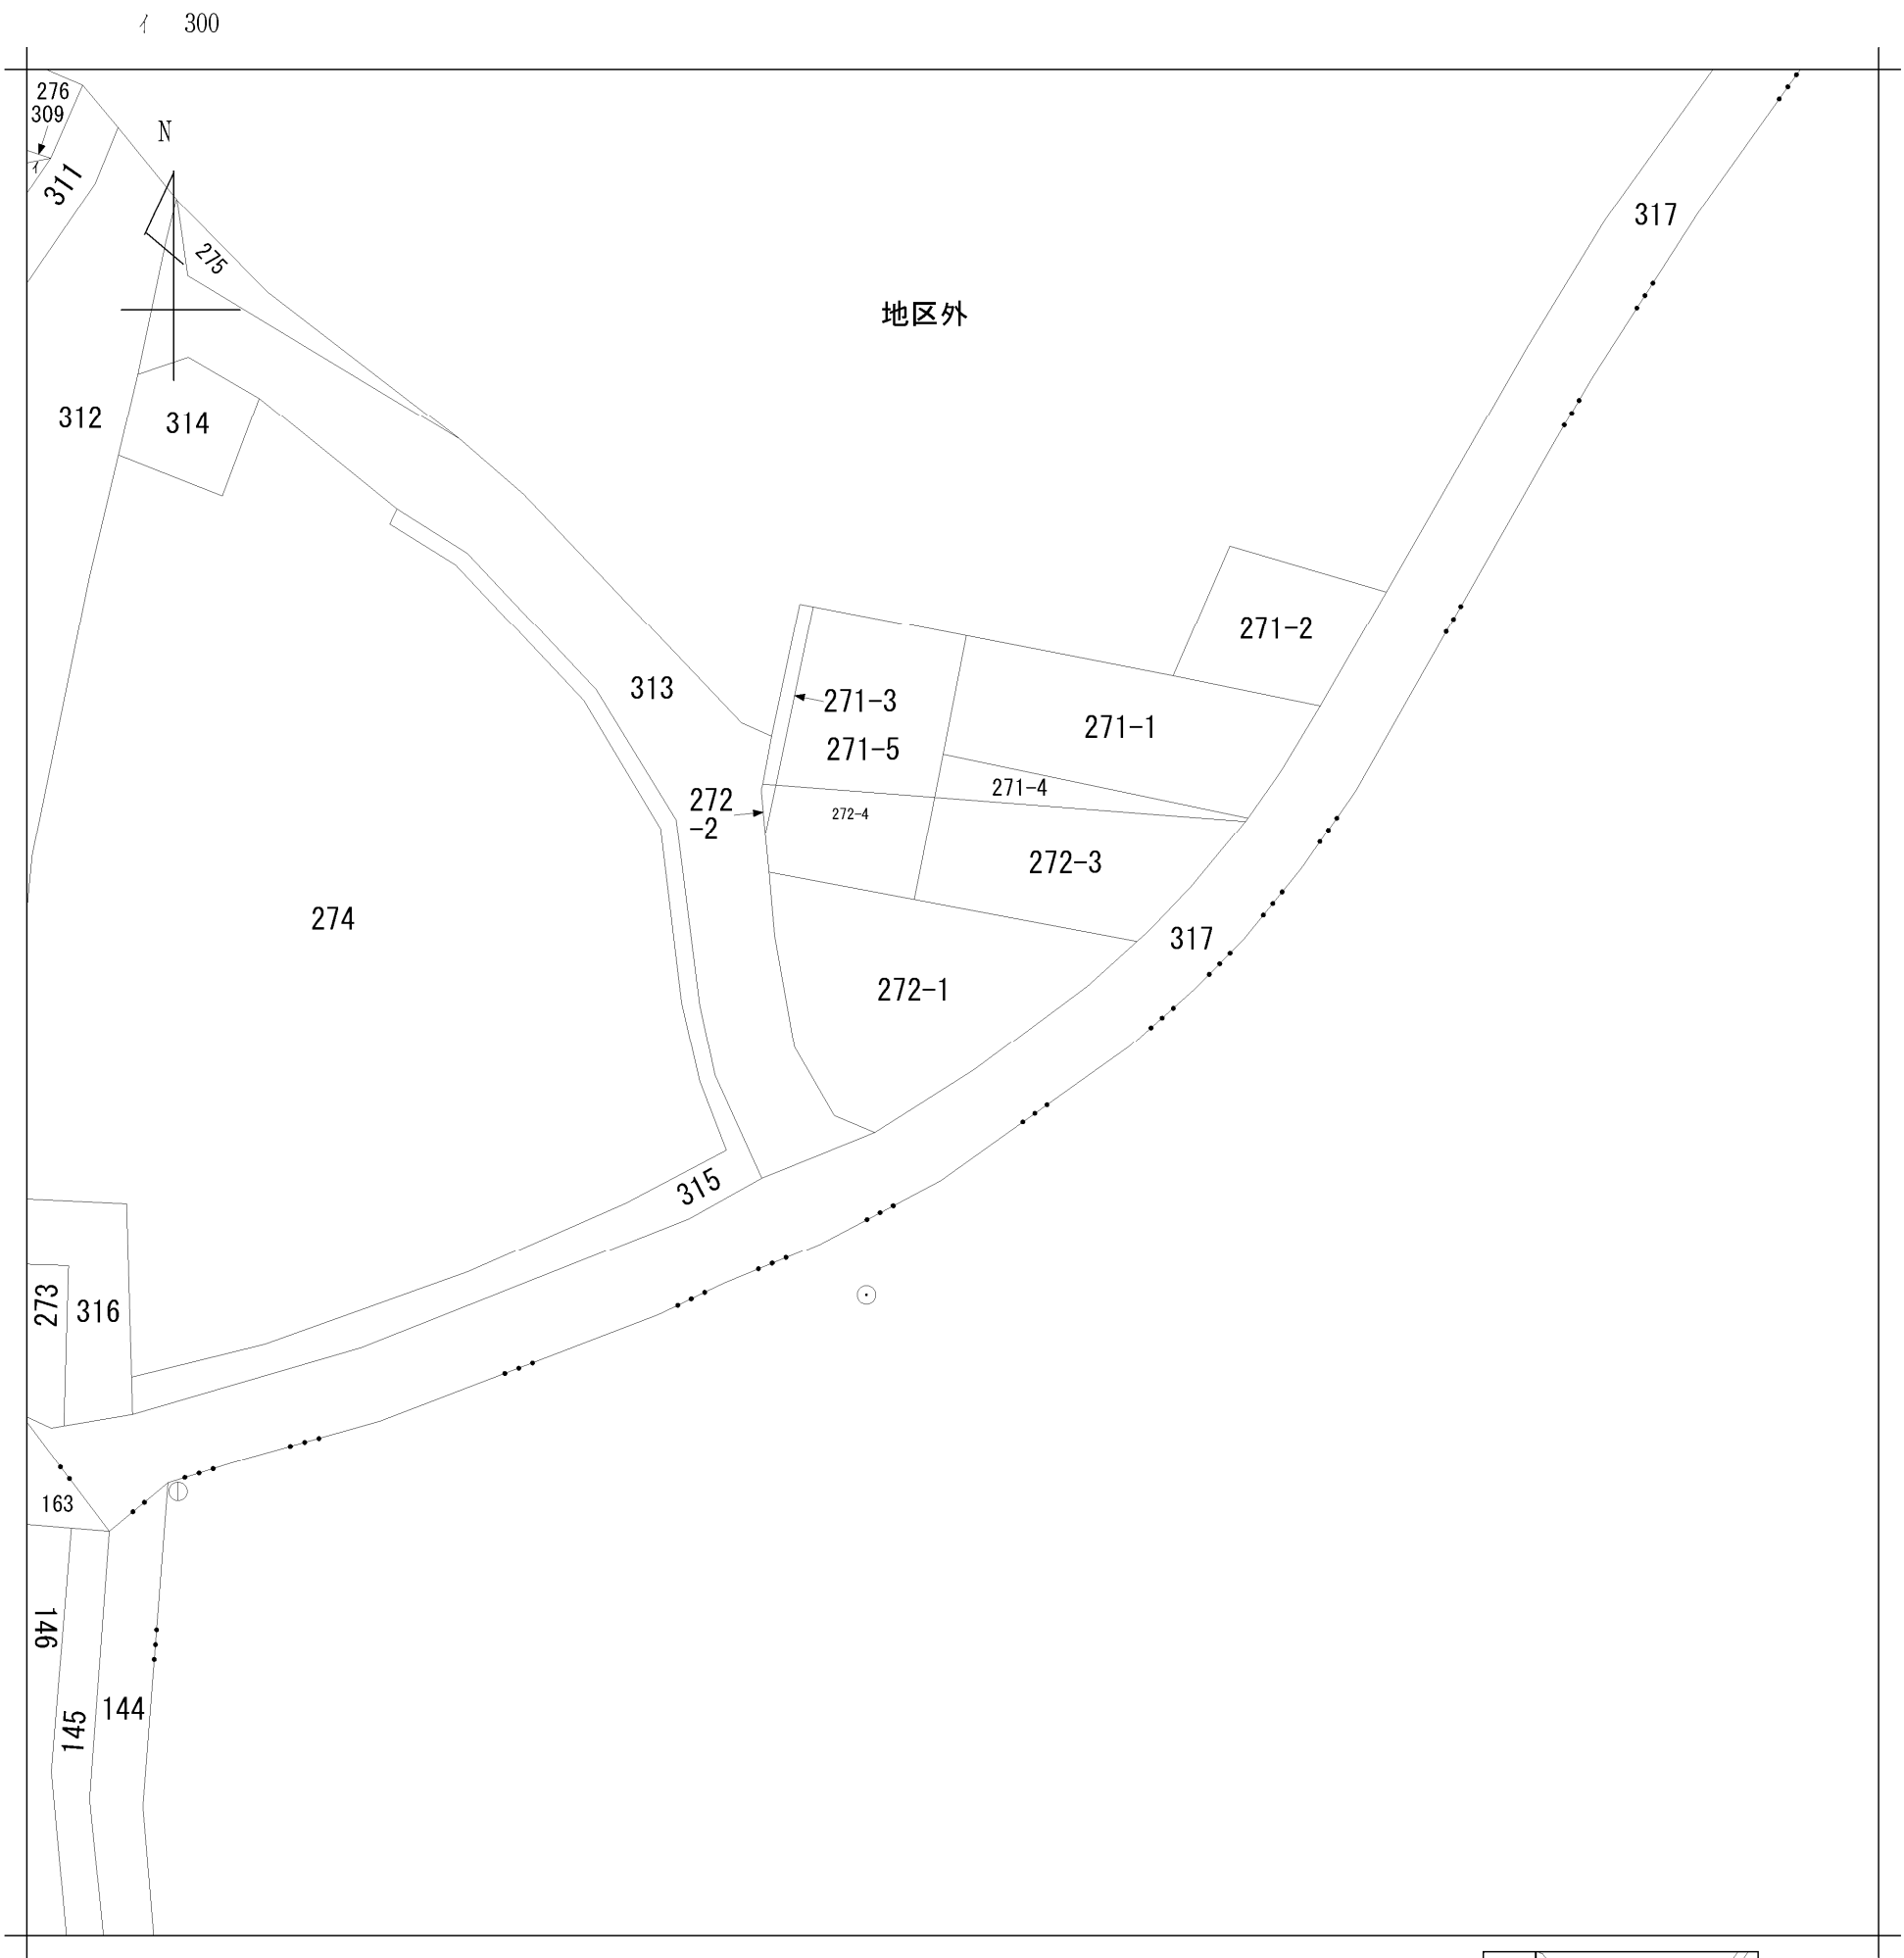

請 求 部 分	所 在	岡崎市美合町字本郷				地 番	272番1			
出 縮 力 尺	1/500	精 度 区 分	甲三	座標系 番号又は 記号		分 類	地図(法第14条第1項)	種 類	土地改良所在図	
作 成 年 月 日	昭和63年3月19日				備 付 年 月 日 (原図)			補 記 事 項		