
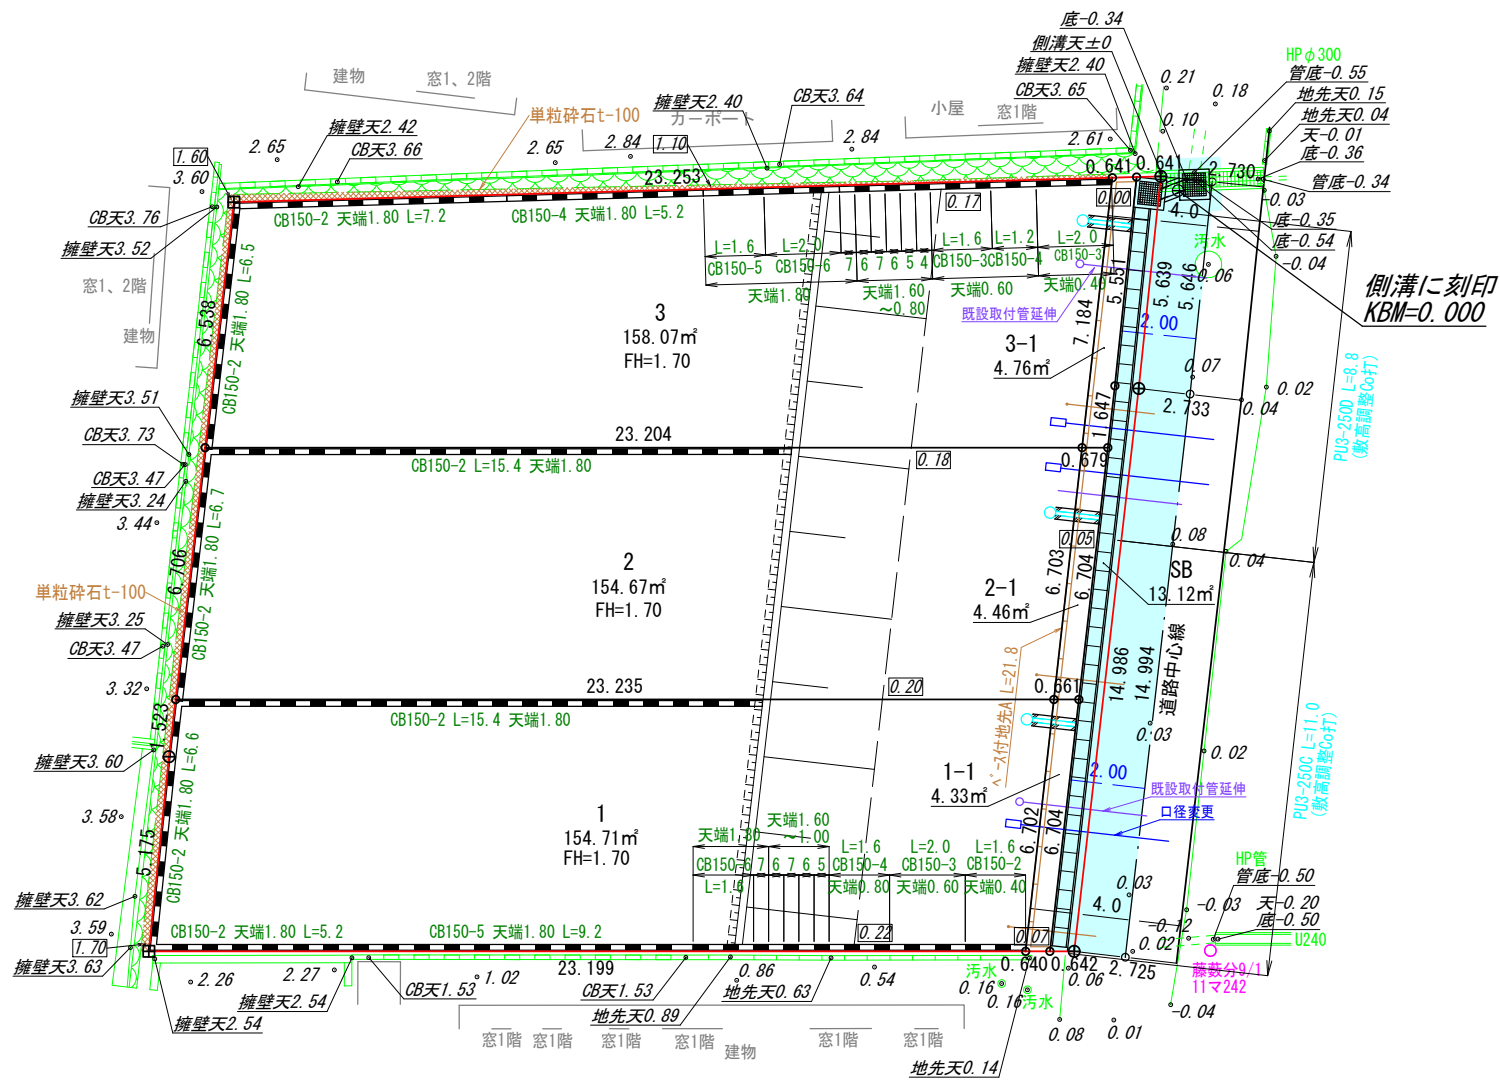


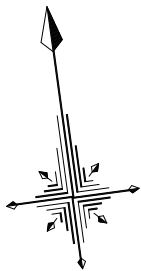

凡 例

	申請地		小堤工 1:1.8
	現況地盤高		
	計画地盤高		
	雨水塩ビ樹φ300耐圧蓋 取付管VUφ100 (Co巻立てt-100)		
	下水公共樹 (取付管)		
	水道メーター		
	ガスパイプ		
	道路承認工事範囲		

地 番	面 積	
1	154.7127160	m ²
1-1	4.3356450	m ²
2	154.6707035	m ²
2-1	4.4640575	m ²
3	158.0771485	m ²
3-1	4.7641805	m ²
後退用地	13.1229535	m ²

総合計面積	494.1474045	m ²
-------	-------------	----------------

道路承認工事の計画については協議により変更の可能性があります。

イ 61-2
ロ 104-1

ハ 106-2
ニ 25-1

ホ 34-3
ヘ 35-1

ト 49-2
チ 87-1

リ 90-1
ヌ 90-2



地番区域見出し

明和町1丁目

請求部	所在	豊田市明和町一丁目				地番	45番			
出力縮尺	1/600	精度区分		座標系 番号又は記号		分類	地図に準ずる図面		種類	旧土地台帳附属地図
作成年月日					備付年月日 (原図)			補事項		