


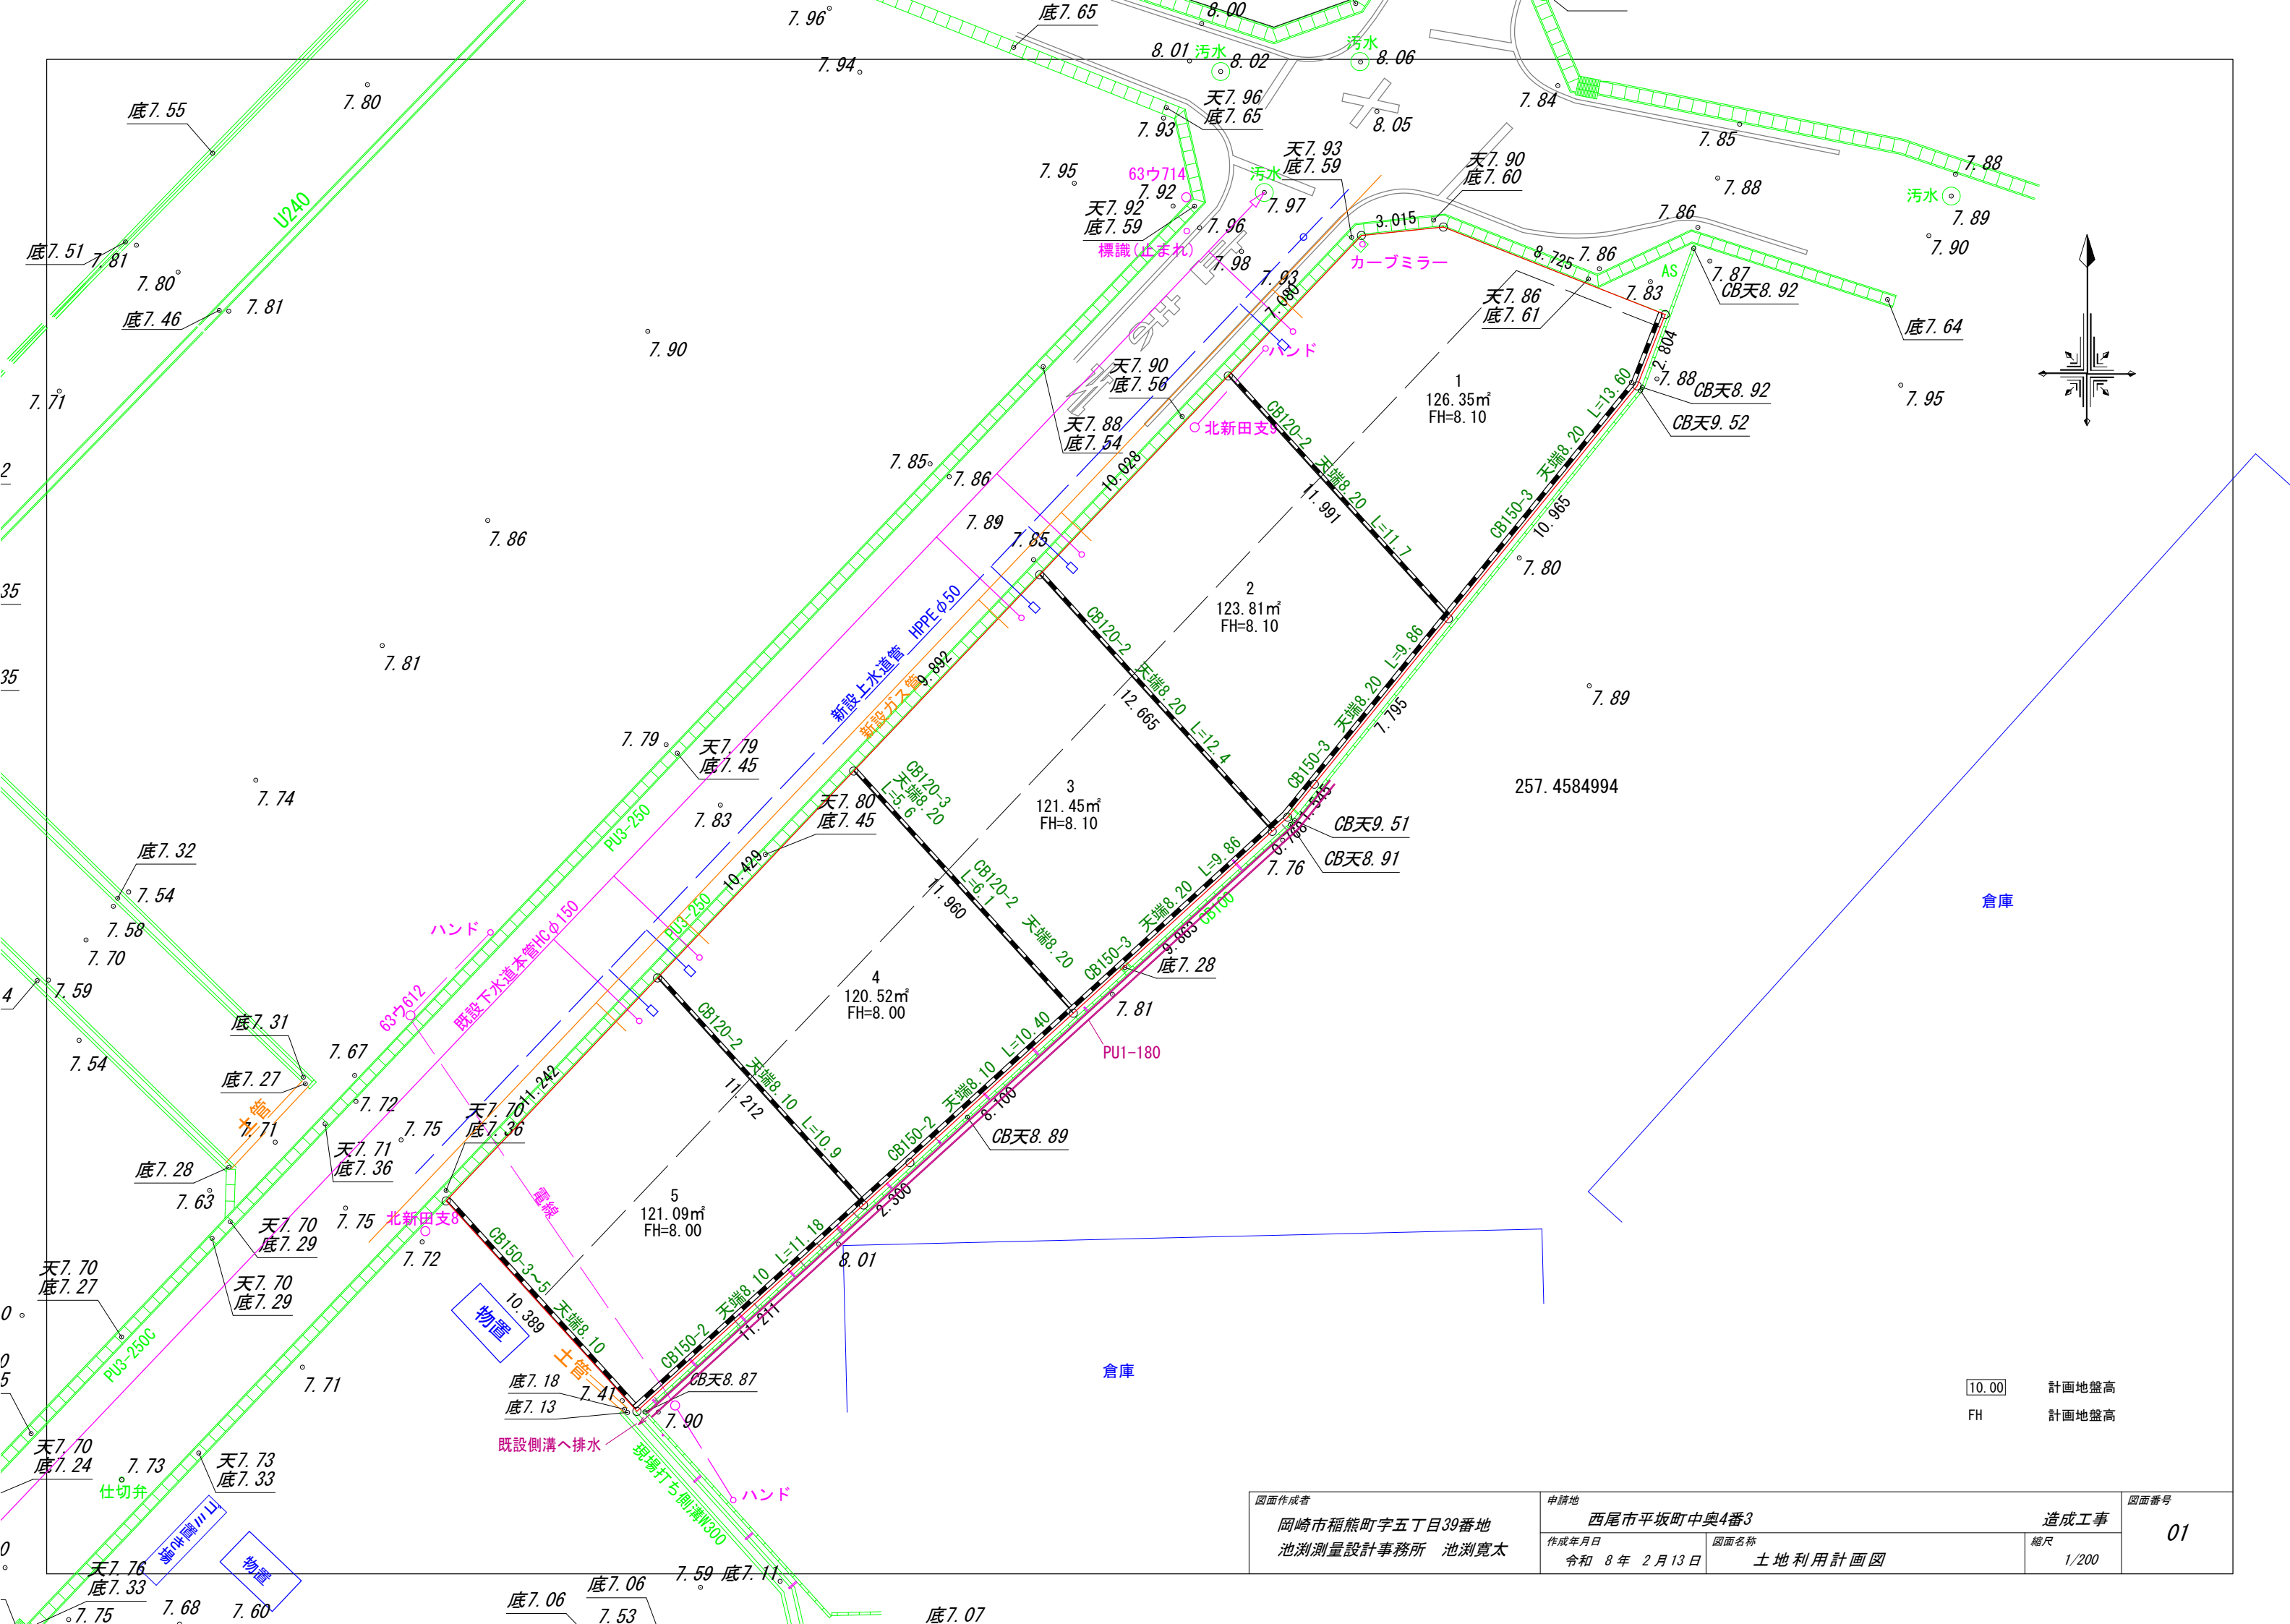

倉庫

倉庫

10.00 計画地盤高
FH 計画地盤高

図面作成者 岡崎市稲熊町字五丁目39番地 池淵測量設計事務所 池淵寛太	申請地 西尾市平坂町中奥4番3 造成工事			図面番号 01
	作成年月日 令和 8 年 2 月 13 日	図面名称 土地利用計画図	縮尺 1/200	

求 積 表				
地 番	㊤ 4-1			
NO	X _n	Y _n	Y _{n+1} -Y _{n-1}	X _n ・(Y _{n+1} -Y _{n-1})
668	-125858.271	-12994.543	-55.691	7009172.970261
677	-125906.189	-13040.683	-51.286	6457224.809054
A125	-125912.175	-13045.829	-4.972	626035.334100
B15	-125912.171	-13045.655	15.216	-1915879.593936
B14	-125896.314	-13030.613	48.535	-6110377.599990
B11	-125860.995	-12997.120	36.493	-4593045.290535
B12	-125860.685	-12994.120	11.117	-1399193.235145
B13	-125863.886	-12986.003	9.128	-1148885.551408
AK8	-125861.317	-12984.992	-8.540	1074855.647180
			合 計	-92.510419
			合 計 面 積	46.2552095
			地 積	46.25 m ²
地 番	㊤ 4-2			
NO	X _n	Y _n	Y _{n+1} -Y _{n-1}	X _n ・(Y _{n+1} -Y _{n-1})
B14	-125896.314	-13030.613	-22.023	2772614.523222
B15	-125912.171	-13045.655	13.867	-1746024.075257
A27	-125911.600	-13016.746	22.023	-2772951.166800
A38	-125904.009	-13023.632	-13.867	1745910.892803
			合 計	-449.826032
			合 計 面 積	224.9130160
			地 積	224.91 m ²
地 番	㊤ 4-3			
NO	X _n	Y _n	Y _{n+1} -Y _{n-1}	X _n ・(Y _{n+1} -Y _{n-1})
B13	-125863.886	-12986.003	-7.091	892500.815626
B12	-125860.685	-12994.120	-11.117	1399193.235145
B11	-125860.995	-12997.120	-36.493	4593045.290535
B14	-125896.314	-13030.613	-26.512	3337763.076768
A38	-125904.009	-13023.632	16.971	-2136716.936739
A39	-125894.911	-13013.642	23.816	-2998313.200376
A47	-125882.272	-12999.816	14.798	-1862805.861056
AK6	-125881.070	-12998.844	12.787	-1609641.242090
AK7	-125866.496	-12987.029	12.841	-1616251.675136
			合 計	-1226.497323
			合 計 面 積	613.2486615
			地 積	613.24 m ²
総 合 計 面 積		884.4168870 m ²		

土地の所在

西尾市平坂町中奥

この測量図は世界測地系に基づく成果である

座標系番号	(Ⅶ)系	縮尺係数	0.999902	
基準点の名称	基準点の種類	X座標	Y座標	標識の種類
10B87	街区多角点	-125966.830	-13097.047	金属標
1A278	街区多角節点	-125905.317	-13163.259	鋳
2A626	補助点	-125810.903	-13124.297	鋳
2A627	補助点	-125790.526	-13187.464	鋳

恒久的地物の名称及び座標値			
符号	名称	座標値	
		X	Y
T11	水路構造物上刻	-125912.427	-13047.448
T16	道路側溝上刻	-125862.836	-13005.734

令和 7年 9月25日測量

単位 m


作成者	公益社団法人 愛知県公共嘱託登記土地家屋調査士協会 社 員 土地家屋調査士 太 田 知 明 (令 和 7 年 10 月 15 日作成)	縮尺	1/500	嘱託者	西 尾 市 長 中 村 健	縮尺	1/500
-----	--	----	-------	-----	-------------------------	----	-------

イ14-5
ロ16-3

ハ19-4
ニ14-2

ホ27-4
ヘ27-9

ト52-1
チ6-2

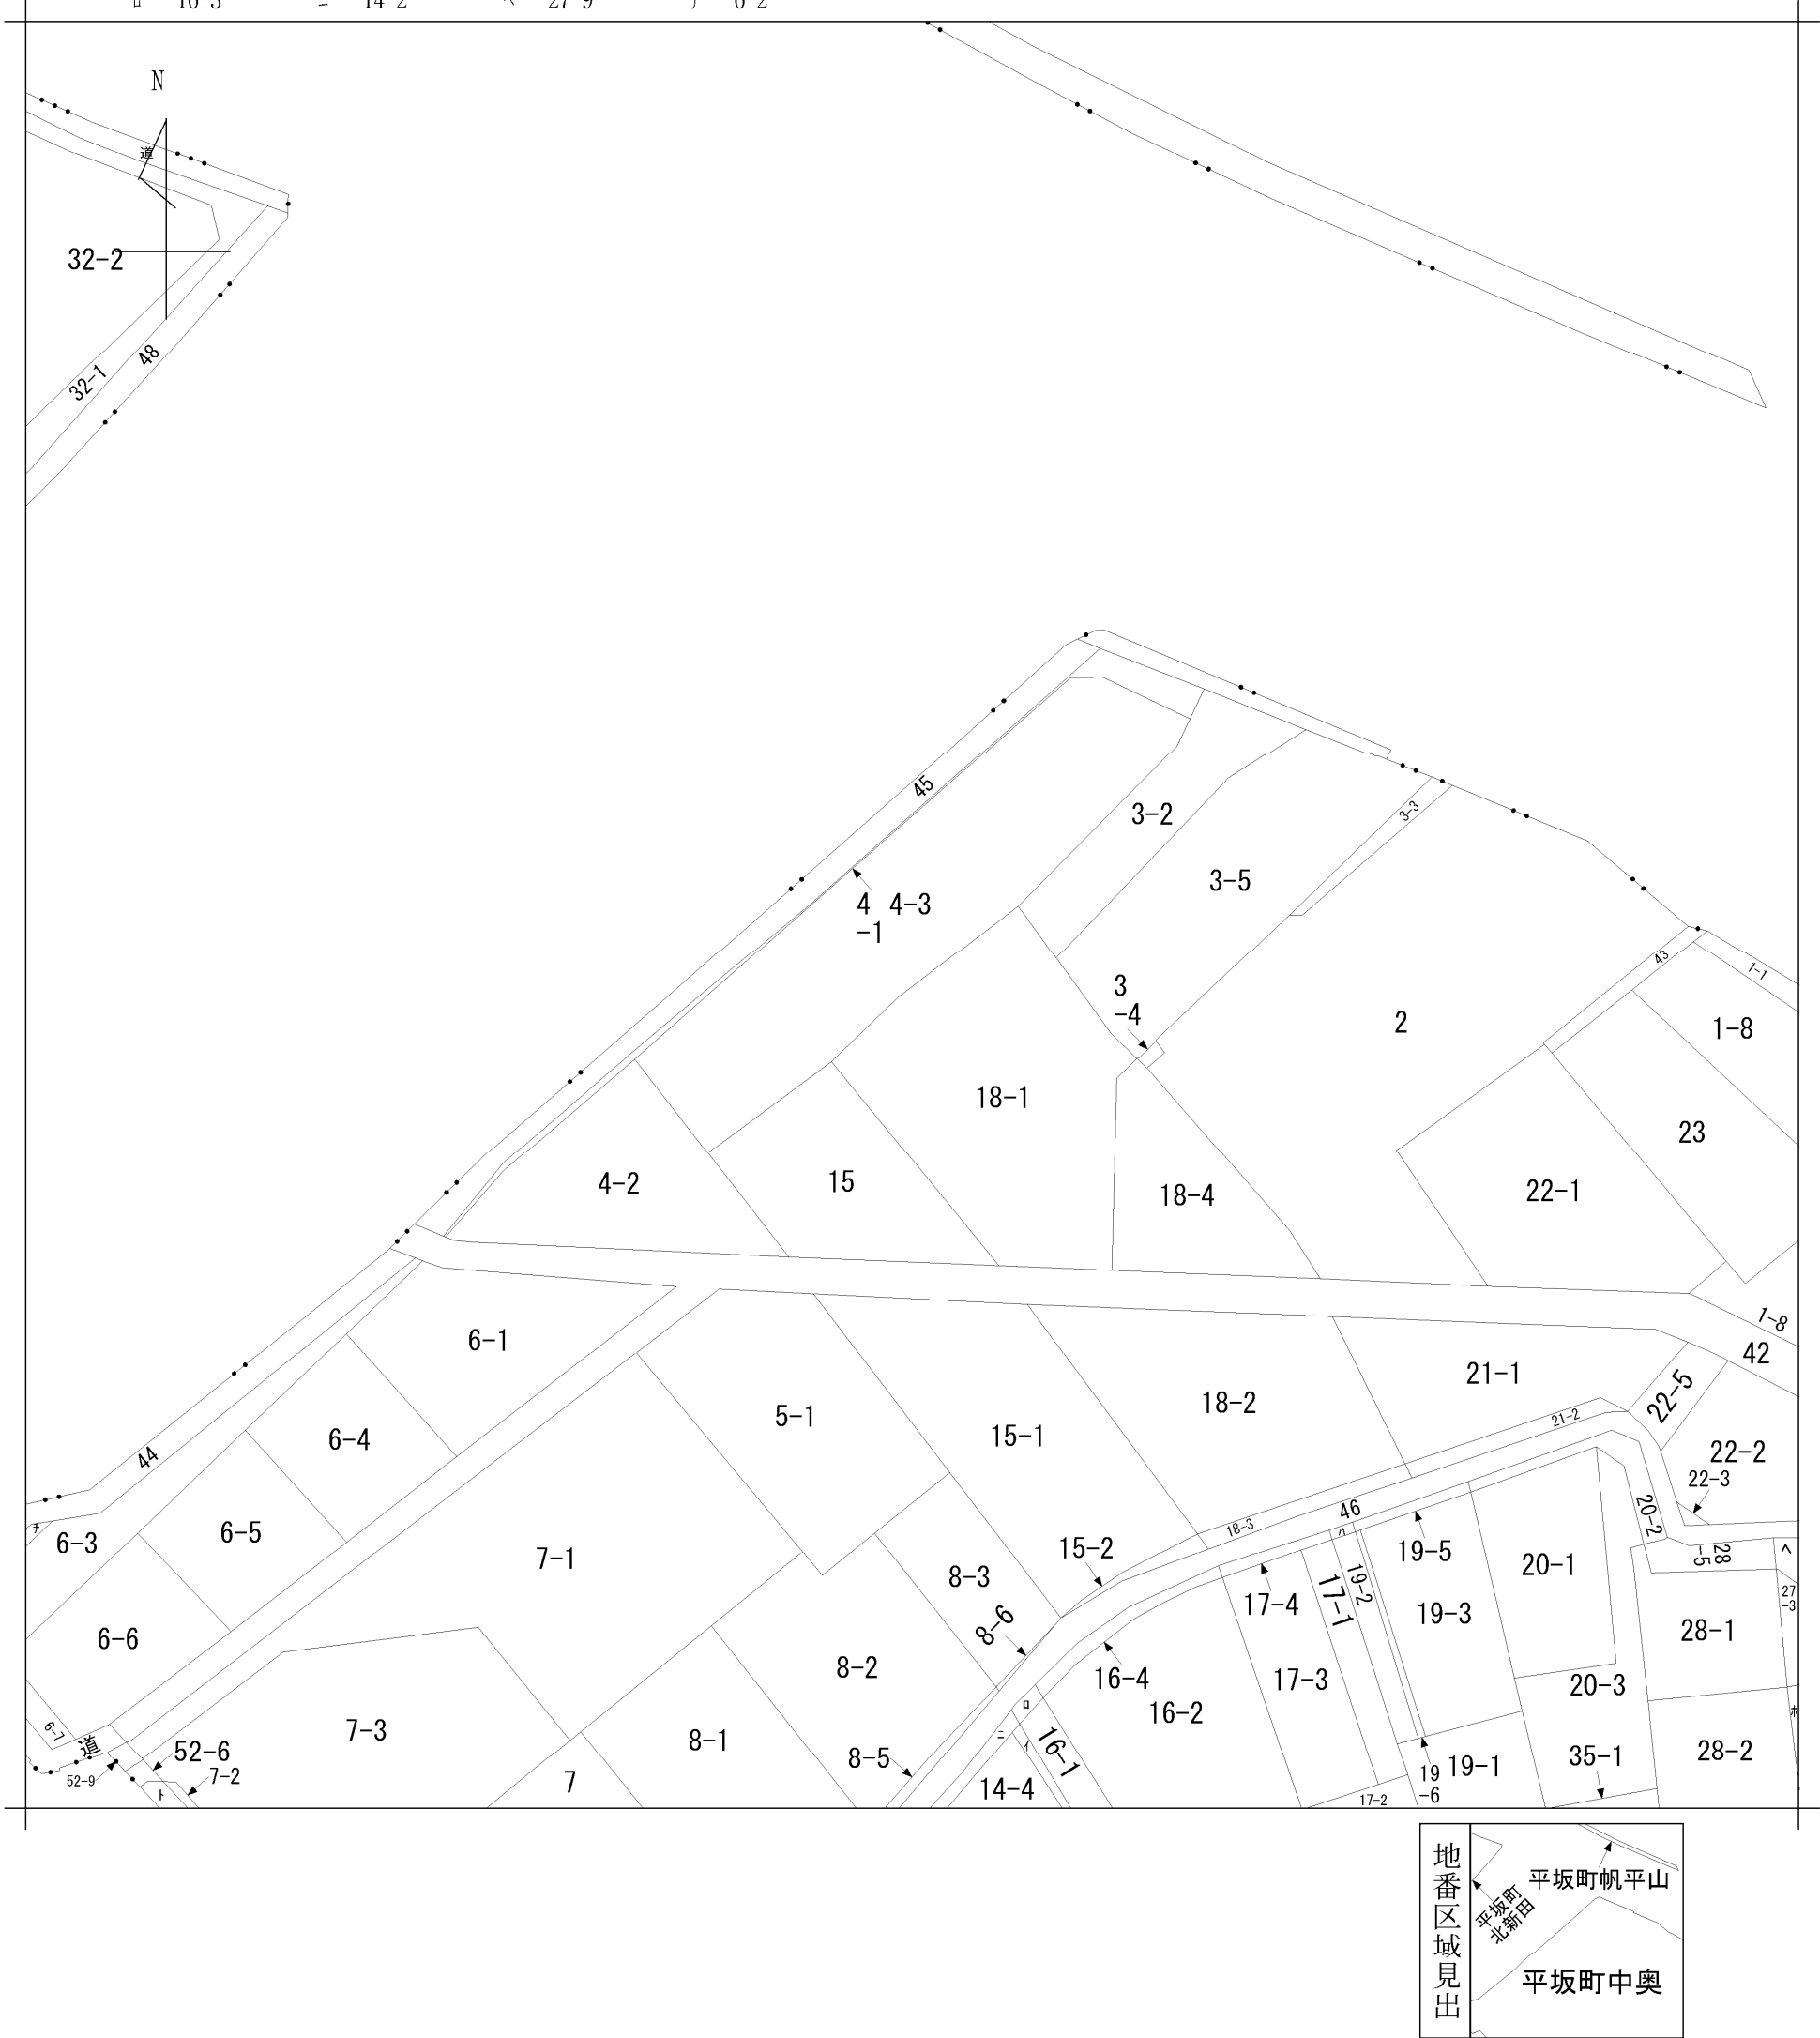

請 求 部 分	所 在	西尾市平坂町中奥					地 番	4番3		
出 力 縮 尺	1/600	精 度 区 分		座 標 系 又 座 番 号 記 号		分 類	地図に準ずる図面		種 類	旧土地台帳附属地図
作 成 年 月 日					備 付 年 月 日 (原図)			補 事 記 項		