


裏庭伐採 (全て)

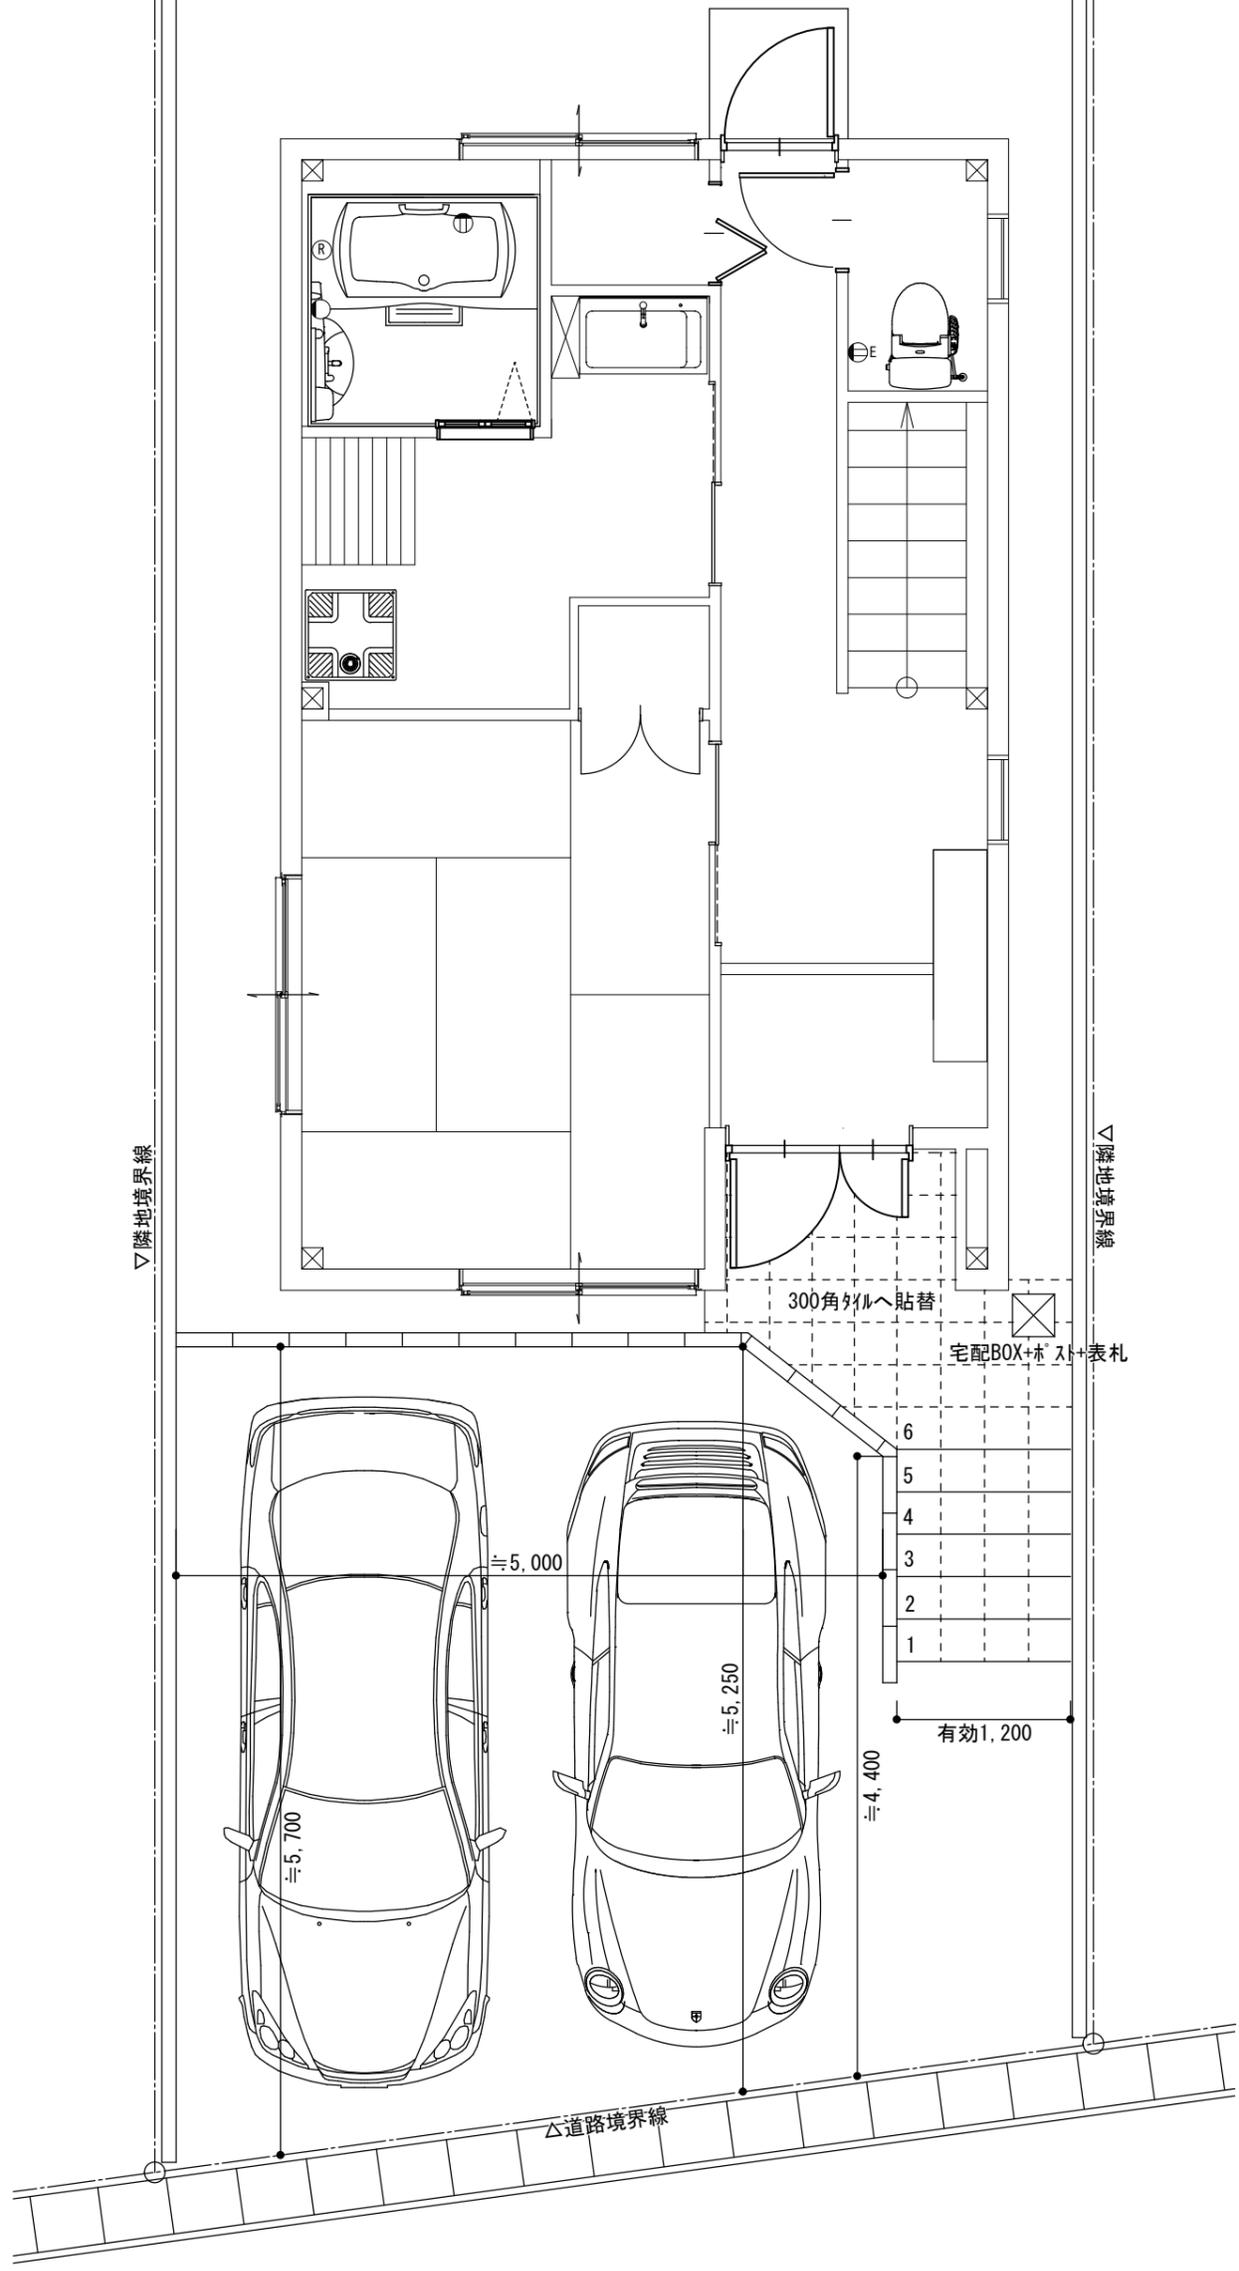

300角タイルへ貼替

宅配BOX+ホスト+表札

有効1,200

≒4,400

≒5,250

≒5,000


≒5,700

△道路境界線

前面道路

▽隣地境界線

▽隣地境界線

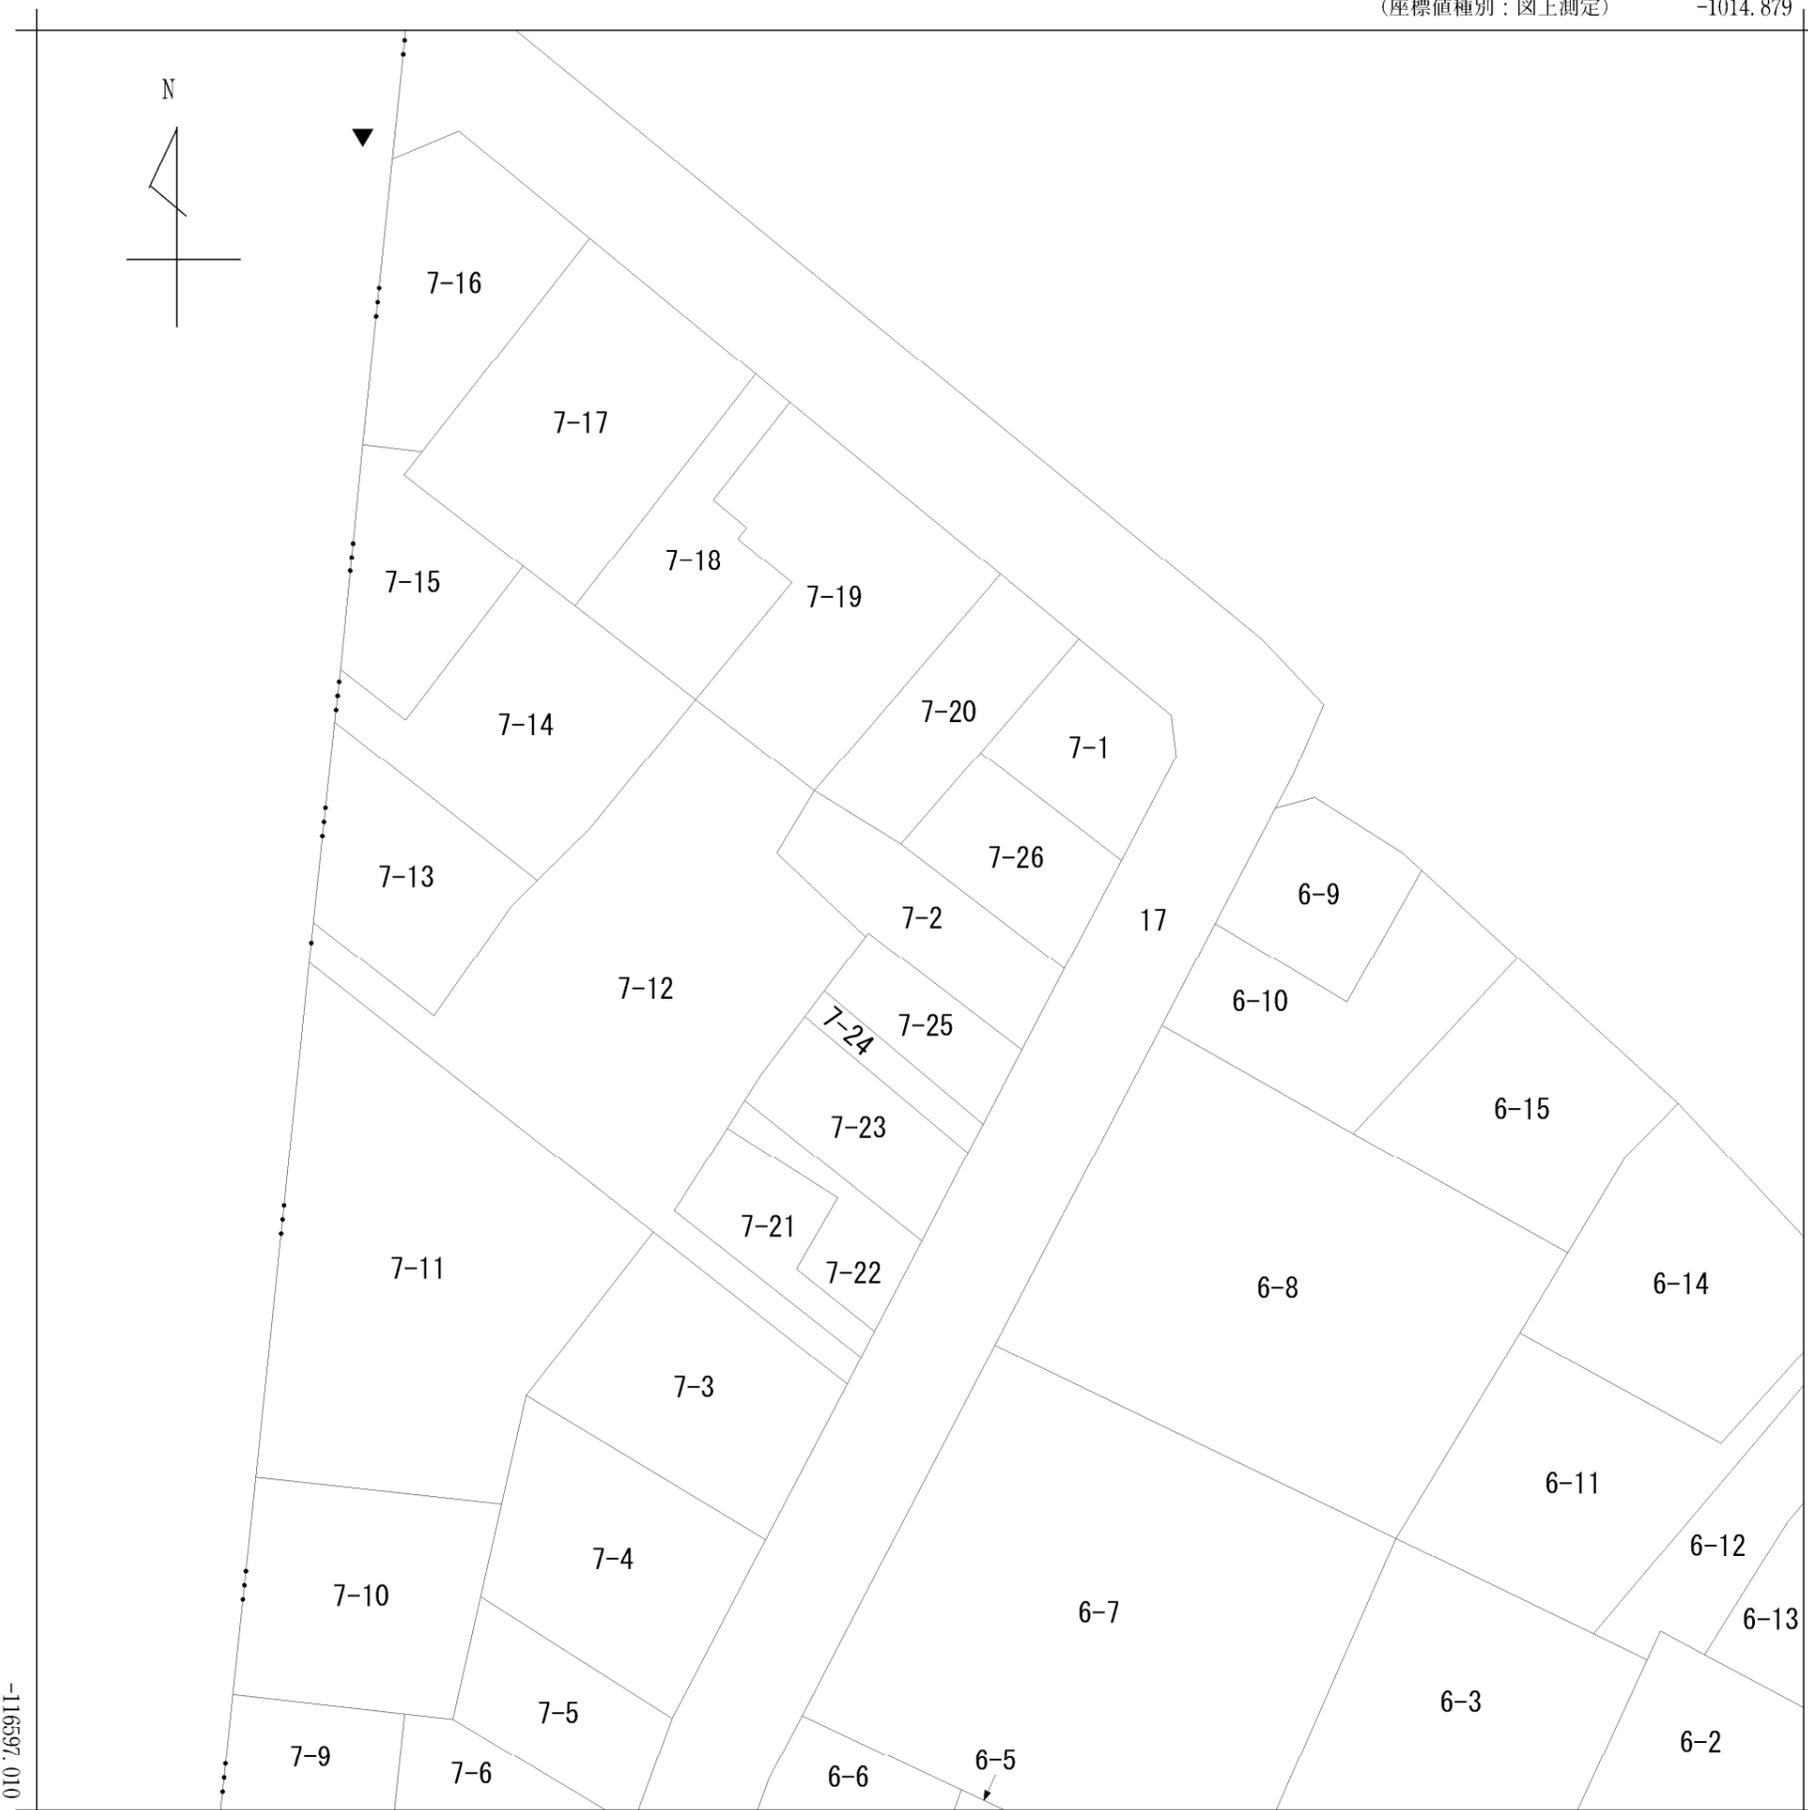

-1139.879 (座標値種別：図上測定)



請求部	所在	岡崎市上六名二丁目				地番	7番2			
出力縮尺	1/500	精度区分		座標系番号又は記号	VII	分類	地図に準ずる図面（街区成果B）		種類	街区基本調査成果図
作成年月日	平成23年3月				備付年月日（原図）		補記事項			

1108225


前7-2 後新

地番	7番2・7番25	地積測量図
土地の所在	岡崎市上六名二丁目	

座標求積表

(A) 7-2				
地番測点	Xn	Yn	(Xn+1 - Xn-1)Yn	距離
K4	592.171	568.182	7786.934310	14.53
K5	599.750	555.785	5851.304480	7.22
K6	602.699	549.195	-843.563520	4.98
K7	598.214	547.031	-5299.089297	8.60
K8	593.012	553.880	-2764.415080	0.24
CK11	593.223	554.000	-3859.718000	13.76
CK12	586.045	565.740	-595.158480	6.59
	倍面積		276.294413	
	面積		138.1472065	
	地積		138.14 m ²	

(B) 7-25				
地番測点	Xn	Yn	(Xn+1 - Xn-1)Yn	距離
K12	588.995	551.580	-6831.318300	14.58
K11	580.838	563.664	-1662.808800	5.60
CK12	586.045	565.740	7006.689900	13.76
CK11	593.223	554.000	1634.300000	4.87
	倍面積		146.862800	
	面積		73.4314000	
	地積		73.43 m ²	

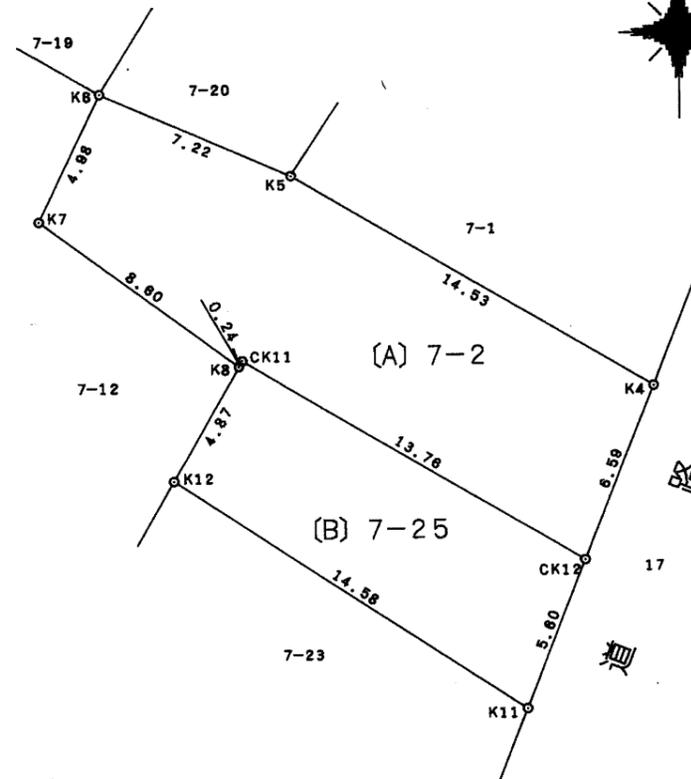

杭等の種類	筆界点番号
コンクリート杭	
プラスチック杭	K5・K6・K7・K12・CK11
プレート	K8
鉄	K4・K11・CK12
刻印木杭	
境界標	K5・K6・K7



(会員専用)

作製者 岡崎市三崎町9番地4 土地家屋調査士 都築 悟 (平成7年4月19日作製)

申請人

縮尺 1/250

確認通知書

確認番号 第H07認建岡崎001428号
確認年月日 平成 7年 7月 6日

建築主、設置者又は築造主

サンワタル
代表 榎本 行文 殿

建築主事 大林 章浩



下記による確認申請書に記載の計画は、建築基準法第6条第1項（建築基準法第6条の2第1項の規定により読み替えて適用される同法第6条第1項）の建築物の敷地、構造及び建築設備に関する法律並びにこれに基づく命令及び条例又は同法第88条に掲げる条項並びにこれに基づく命令及び条例の規定に適合することを確認しましたので、通知します。

記

1. 申請年月日 平成 7年 6月 20日
2. 建築場所、設置場所又は築造場所
岡崎市上六名2丁目7-2
3. 建築物、建築設備若しくは工作物又はその部分の概要
 - 1) 建築物の名称 上六名分譲住宅D棟
 - 2) 主要用途 08010 一戸建ての住宅
 - 3) 工事種別 新築
 - 4) 延べ面積

申請部分	123.00㎡
申請以外の部分	0.00㎡
合計	123.00㎡
 - 5) 申請棟数 1棟
 - 6) 主たる建築物の構造 鉄骨造
 - 7) 主たる建築物の階数

地階を除く階数（地上階数）	3階
地階の階数	0階

（注意）この通知書は、大切に保存しておいてください。

受付番号 H07 確建岡崎001400

22-4347
不補

建築基準法第7条第3項の規定による
検査済証


第H08証建岡崎000111号
平成 8年 1月29日

建築主、設置者又は築造主

444
岡崎市井田南町7-2

サンワタル
代表 榎本 行文 殿

建築主事 大林 章浩

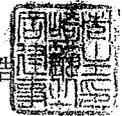

下記に係る工事は、検査の結果、建築基準法第6条第1項（建築基準法第6条の2第1項の規定により読み替えて適用される同法第6条第1項）の建築物の敷地、構造及び建築設備に関する法律並びにこれに基づく命令及び条例又は同法第88条に掲げる条項並びにこれに基づく命令及び条例の規定に適合していることを証明する。

記

1. 建築確認番号 第H07認建岡崎001428号
2. 建築確認年月日 平成 7年 7月 6日
3. 建築場所、設置場所又は築造場所
岡崎市上六名2丁目7-2
4. 検査を受けた建築物、建築設備若しくは工作物又はその部分の概要

1) 建築物の名称	上六名分譲住宅D棟	
2) 主要用途	08010 一戸建ての住宅	
3) 工事種別	新築	
4) 延べ面積	申請部分	123.00㎡
	申請以外の部分	0.00㎡
	合計	123.00㎡
5) 申請棟数	1棟	
6) 主たる建築物の構造	鉄骨造	
7) 主たる建築物の階数	地階を除く階数（地上階数）	3階
	地階の階数	0階
5. 工事完了検査年月日 平成 8年 1月26日
6. 検査員職氏名印 技術吏員 鈴木 啓仁



(注意) この証は、確認通知書とともに大切に保存しておいてください。

受付番号 H07確建岡崎001400