

有効宅地面積 : 132.87㎡

除外① 5.75㎡

除外② 0.93㎡




凡例

	申請地		砂石敷き
10.00	現況地盤高		小堤工 (30度)
[10.00]	計画地盤高		
FH	計画地盤高		
	素掘り溜 (フレキ管φ100) 側溝に放流		
	水道メーター及び止水栓 (引込管PEPφ20)		
	下水公共線φ150 (取付管VUφ100) 取付管勾配2.0%以上		
	舗装復旧範囲 (上下水道舗装復旧箇所)		

株式会社セントラルアーキ		二級建築士 愛知県 第30499号 本間秀樹		作成者	申請地	造成工事	図面番号
岡崎市東明大寺町11番地2 TEL 0564-87-2727 FAX 0564-87-2728				作成年月日	岡崎市六供町字杉本31番外		
				令和 3年 2月 1日	図面名称	1/100	03
				土地利用計画図			

湿式柱状改良工法

	①L-25	①間知H30	①ザ・ウォールⅡ2500B	②L-25	②L-30	②ハイタッチウォールH=375	②L-20
改良径	φ600	φ600	φ600	φ600	φ600	φ600	φ600
設計改良長	3.7m	3.4m	6.0m	6.1m	6.5m	6.35m	6.7m
改良本数	9本	7本	10本	21本	36本	20本	5本

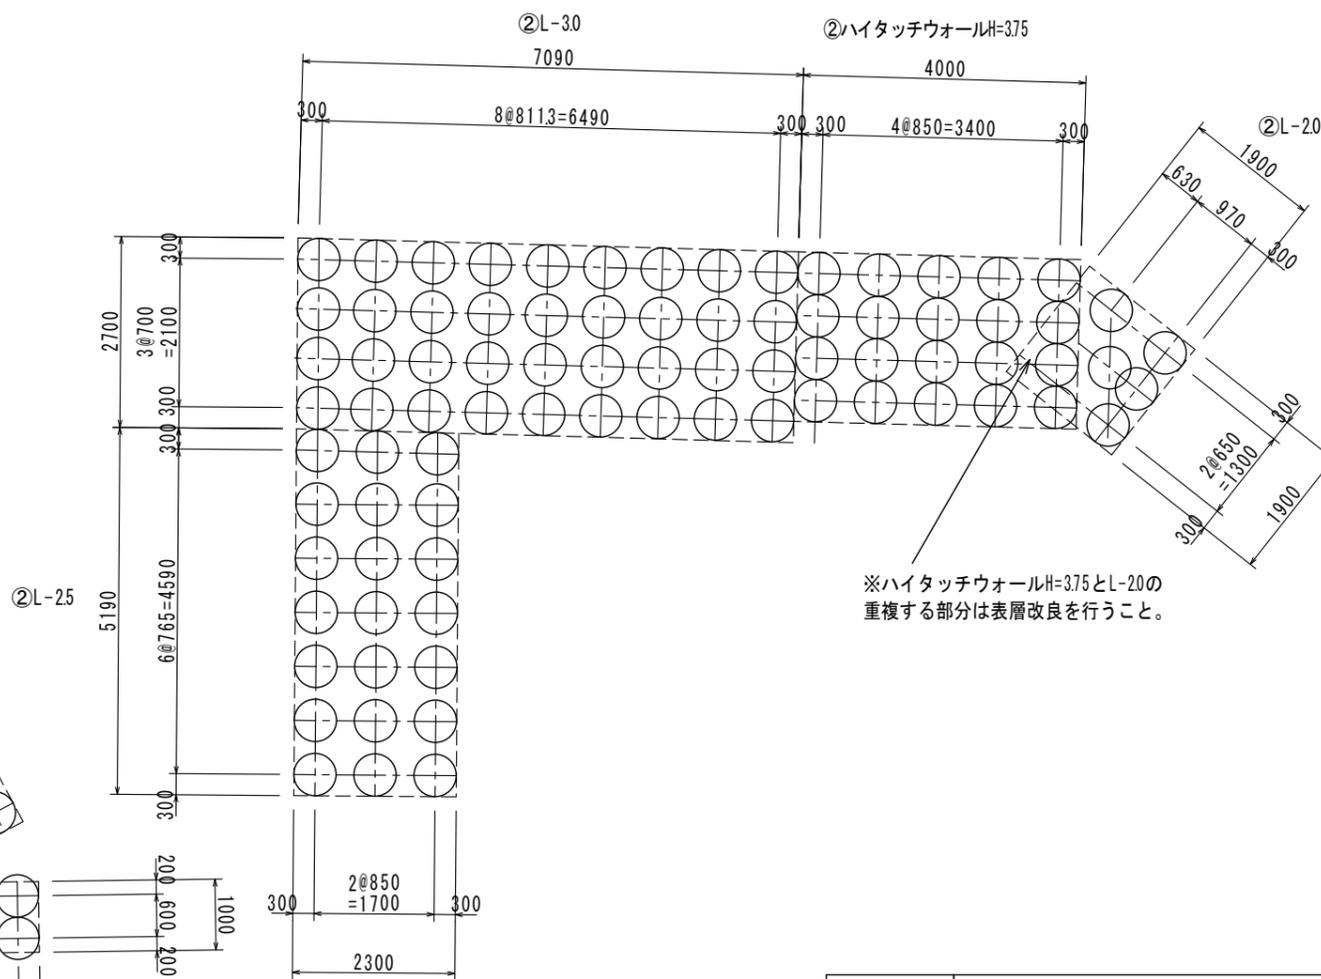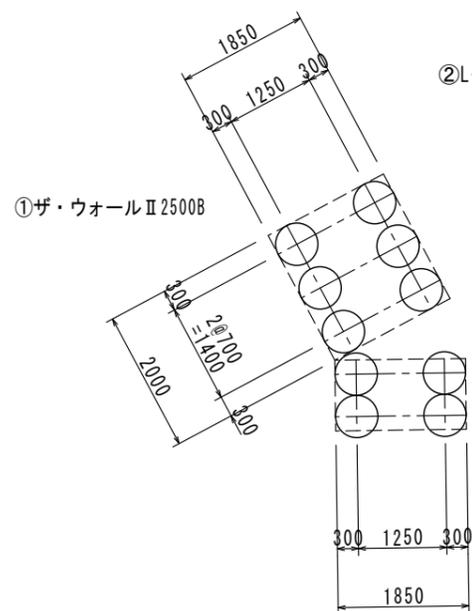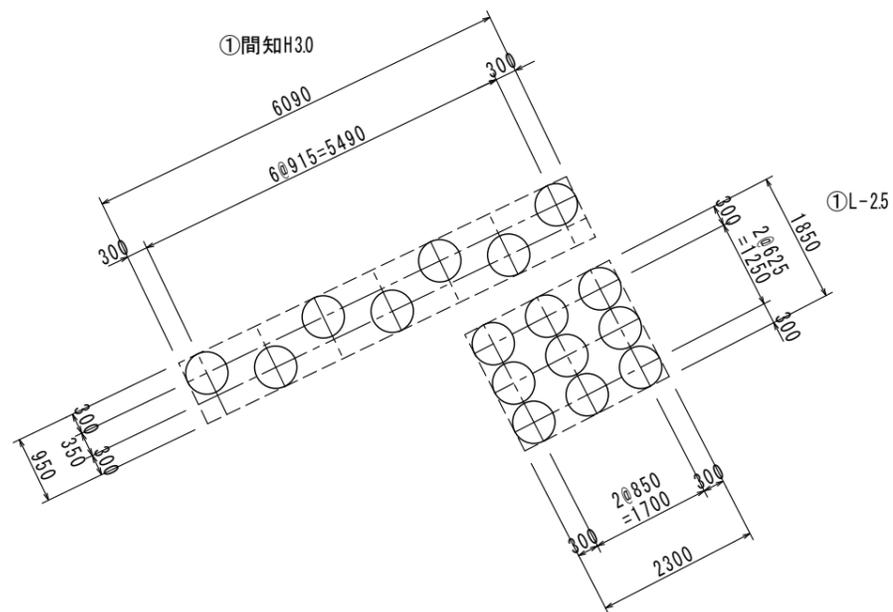

工事名称	岡崎市六供町字杉本31番外 造成工事 擁壁下
	愛知ベース工業株式会社

求 積 表

地 番	(A) 31-1			
NO	Xn	Yn	Xn・(Yn+1-Yn-1)	距離
K-1	-115267.875	248.086	268343.613000	1.693
N2	-115268.876	246.720	177859.875668	1.694
P23	-115270.561	246.543	-182012.215819	2.093
P27	-115271.701	248.299	-288755.611005	0.774
K4	-115271.502	249.048	24552.829926	3.752
合計			-11.508230	
合計面積			5.7541150	
地積			5.75	m ²


地 番	(B) 31-2			
NO	Xn	Yn	Xn・(Yn+1-Yn-1)	距離
K-10	-115255.376	236.744	-1117170.359568	16.877
K-1	-115267.875	248.086	-1418255.934000	3.752
K4	-115271.502	249.048	-426504.557400	2.832
K37	-115270.776	251.786	-605978.469432	2.592
K7	-115270.164	254.305	63283.320036	12.992
K6	-115257.539	251.237	611902.274551	2.295
K-4	-115258.036	248.996	422766.476048	1.637
K-5	-115257.233	247.569	583547.370679	5.297
K-6	-115253.381	243.933	647493.494458	3.000
K-7	-115251.128	241.951	559889.979824	3.740
K-8	-115253.520	239.075	410072.024160	0.769
K-9	-115253.877	238.393	268656.787287	2.228
合計			-297.593357	
合計面積			148.7966785	
地積			148.79	m ²

地 番	(C) 31-3			
NO	Xn	Yn	Xn・(Yn+1-Yn-1)	距離
K6	-115257.539	251.237	900737.667285	12.992
K7	-115270.164	254.305	-1720176.657372	12.200
A23	-115267.283	266.160	-1038673.487113	10.112
A22	-115257.579	263.316	245268.128112	1.745
K8	-115255.987	264.032	137846.160452	2.096
N1	-115255.127	262.120	1474689.349965	11.147
合計			-308.838671	
合計面積			154.4193355	
地積			154.41	m ²

地 番	(D) 31-4			
NO	Xn	Yn	Xn・(Yn+1-Yn-1)	距離
K8	-115255.987	264.032	195013.130004	1.745
A22	-115257.579	263.316	-112491.397104	2.047
A15	-115256.426	265.008	-82523.601016	1.070
合計			-1.868116	
合計面積			0.9340580	
地積			0.93	m ²

総合計面積 309.9041870 m²

測量年月日 令和3年 2月 5日
 座標系 世界測地系 VII系

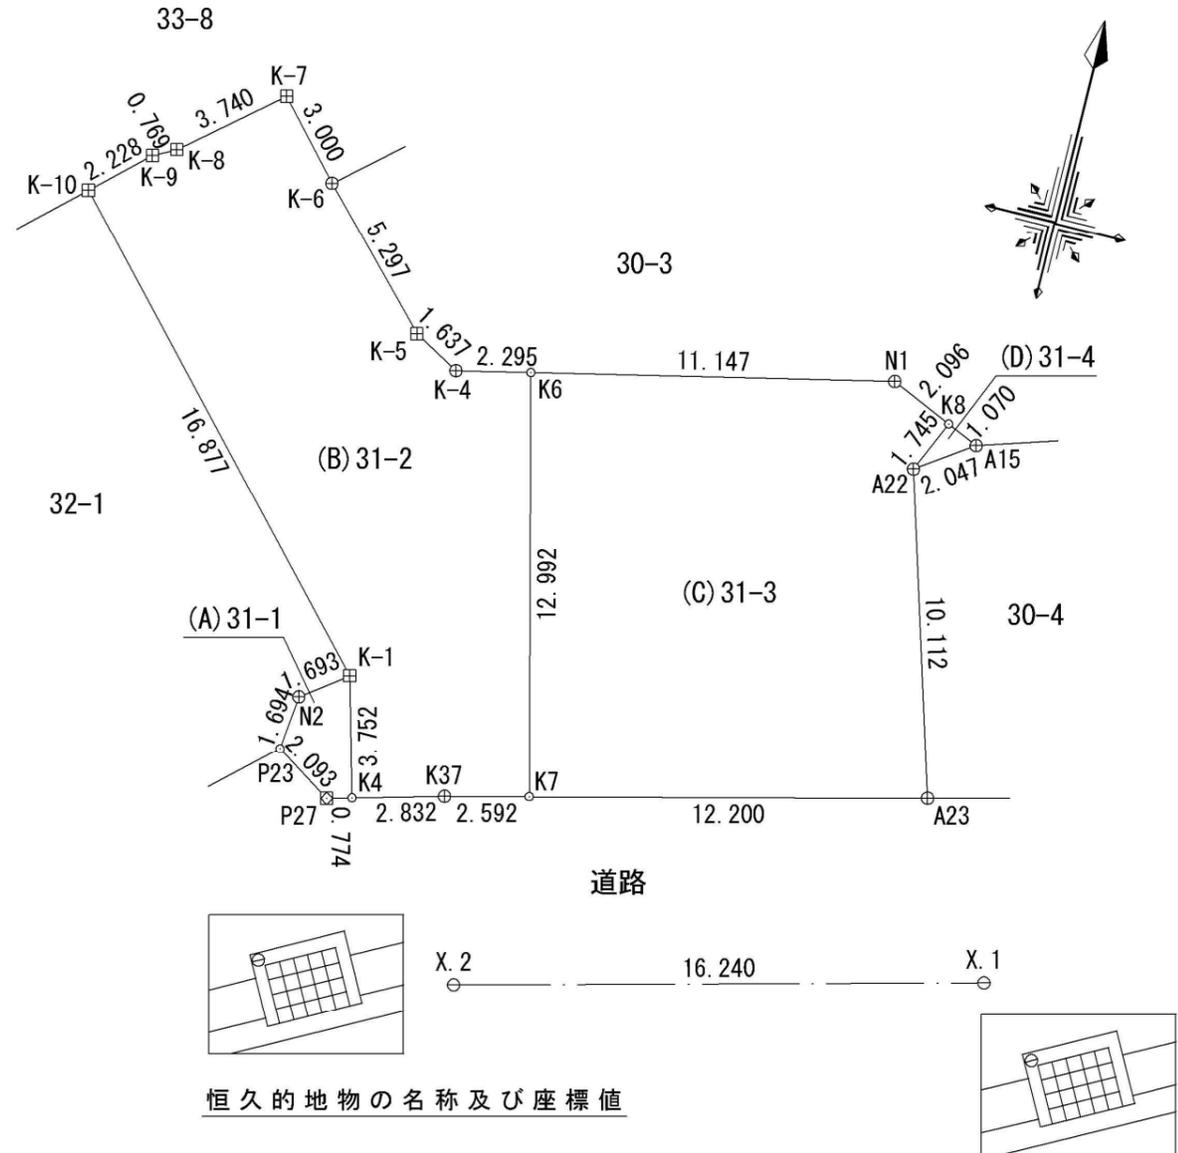

点 名	X座標	Y座標	備 考
X. 1	-115272.346	269.190	集水樹に刻印
X. 2	-115276.307	253.440	集水樹に刻印


この測量図面は、世界測地系に基づく成果である。

基準点の種類		座標系番号		
街区基準点		(VII) 系		
点 名	種 別	標識の種類	X 座 標	Y 座 標
6A818	街区補助点	金 属 鋏	-115273.338	246.534
6A800	街区補助点	金 属 鋏	-115267.496	287.327
6A801	街区補助点	金 属 鋏	-115306.391	336.595

単位：m

境界点	境界標の種類
田	コンクリート杭
☒	プラスチック杭
☒	金 属 標
⊕	鋏
⊖	刻 印
○	計 算 点

イ 16-7 ハ 16-10 ホ 17-1
 □ 16-9 ニ 16-5 ヘ 106-4

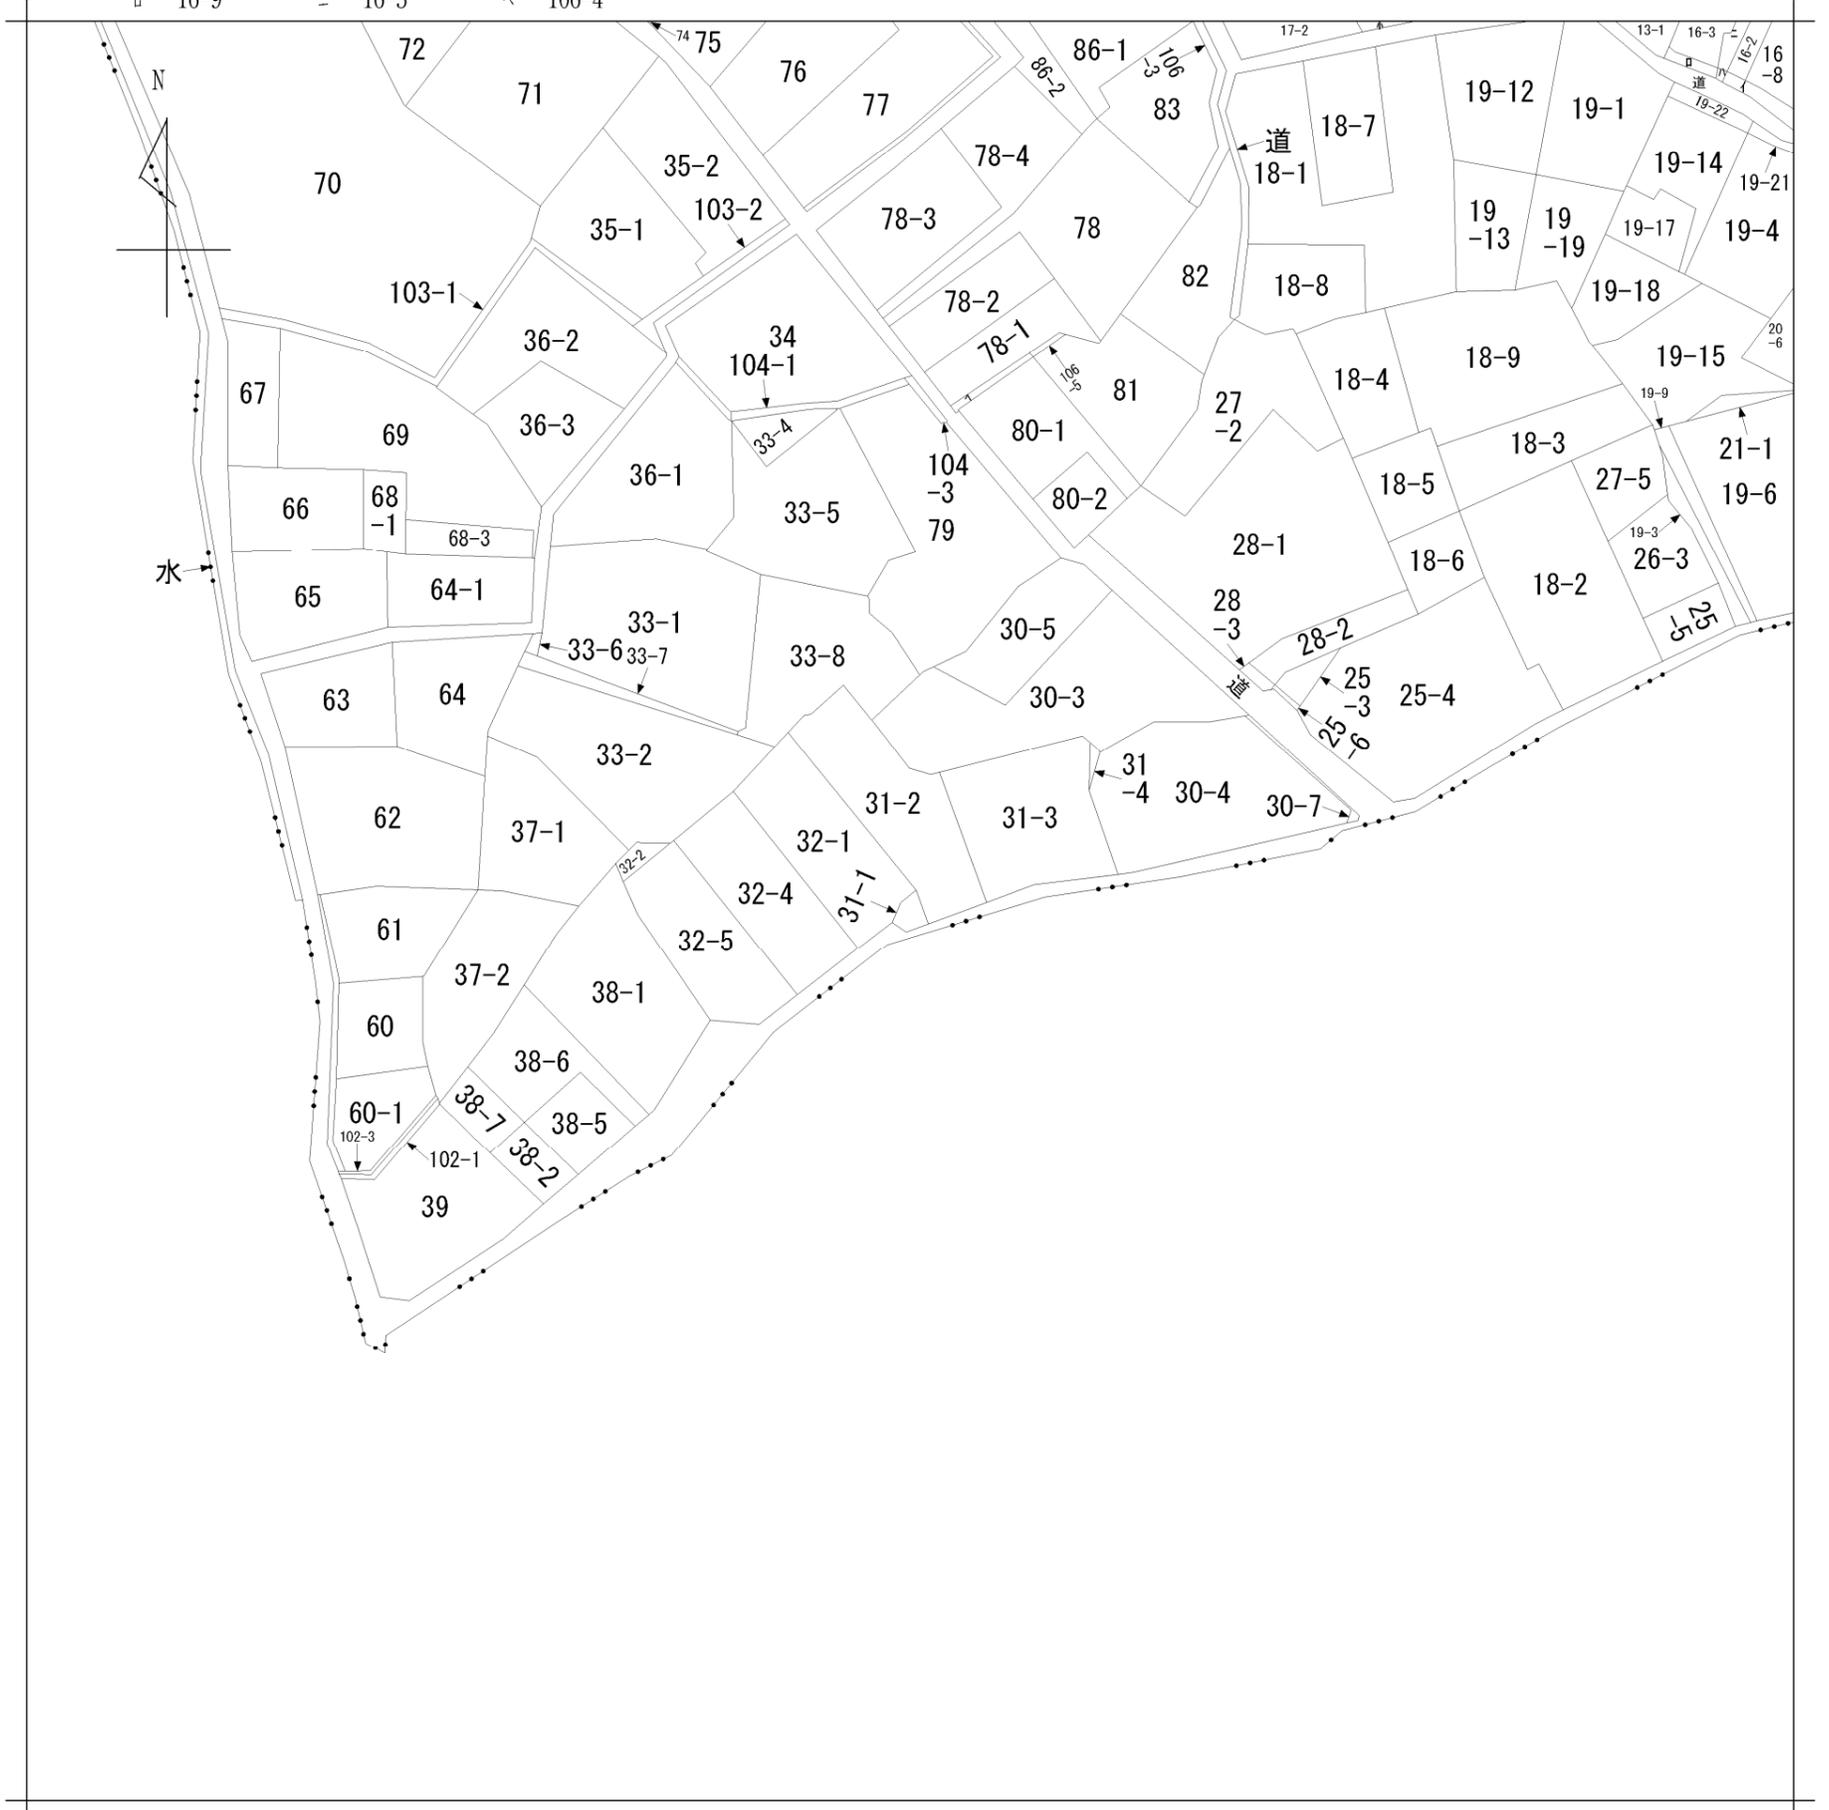

地番区域見出
 六供町
 字杉本

請求部分	所在	岡崎市六供町字杉本				地番	31番1			
出力縮尺	1/600	精度区分		座標系番号又は記号		分類	地図に準ずる図面		種類	旧土地台帳附属地図
作成年月日					備付年月日(原図)			補事項		