



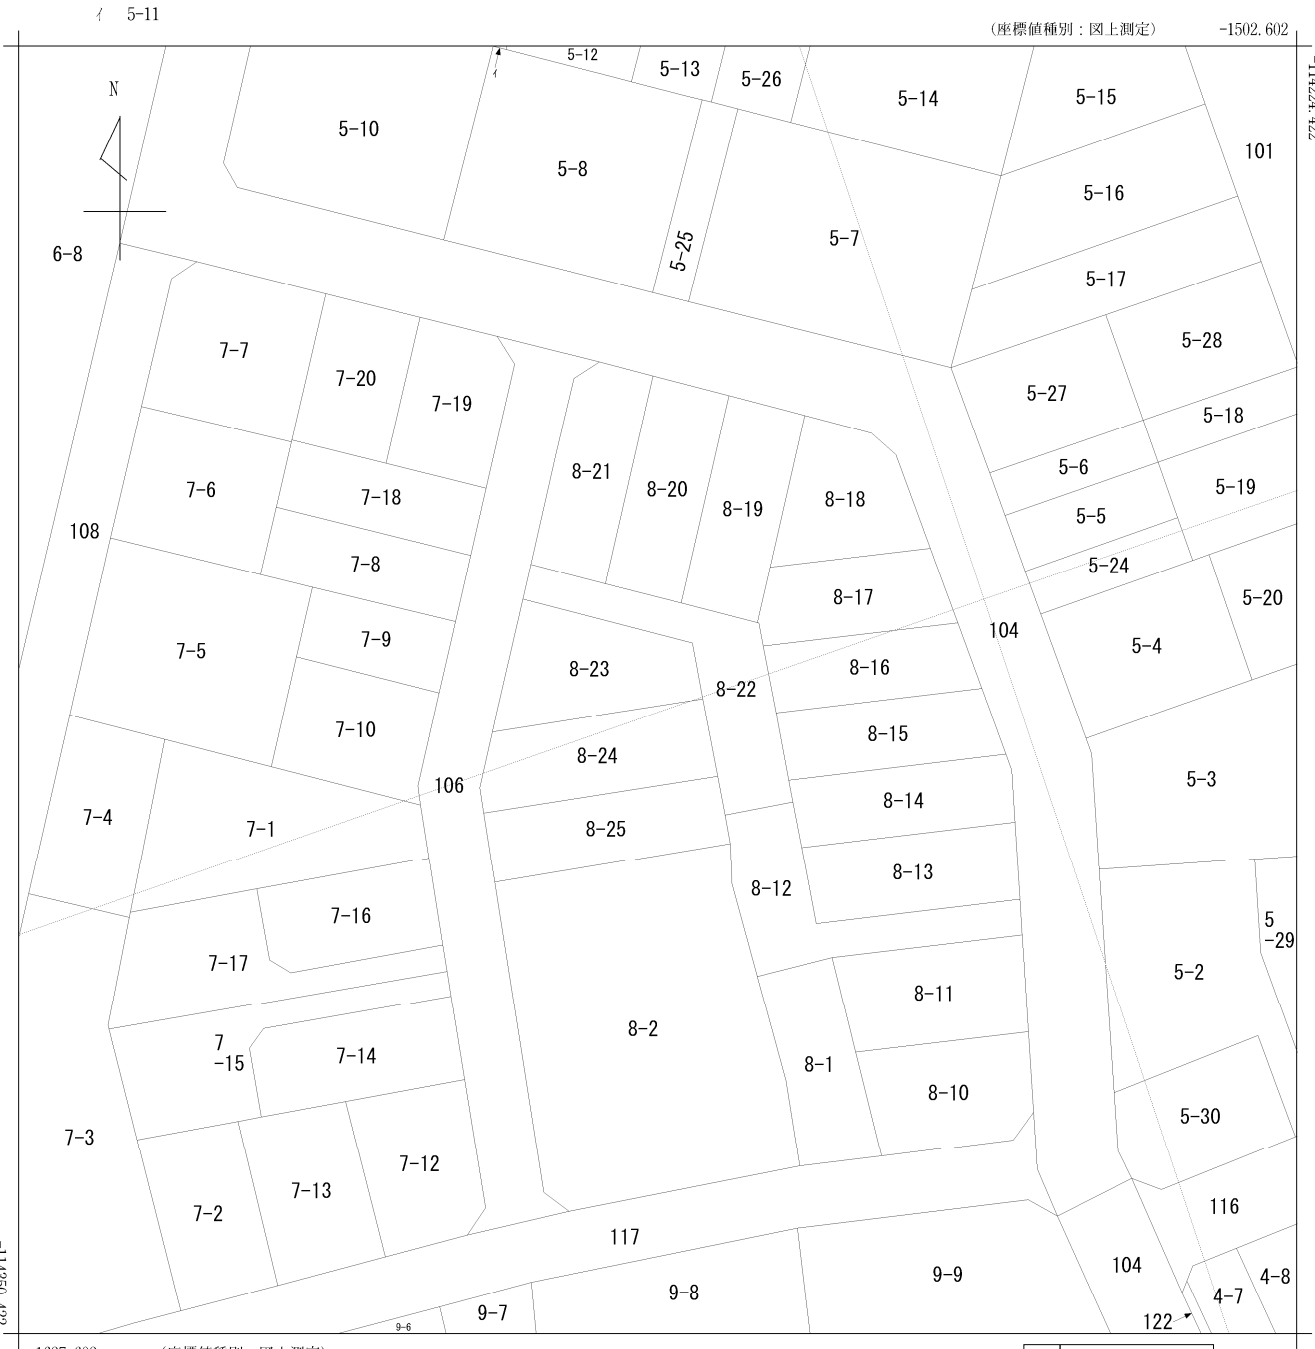

地番区域見出
日名本町

請求部	所在	岡崎市日名本町					地番	8番22			
出力縮尺	1/500	精度区分		座標系番号又は記号	VII	分類	地図に準ずる図面（街区成果B）			種類	街区基本調査成果図
作成年月日	平成23年3月				備付年月日（原図）		補記事項				

全4葉のうち1

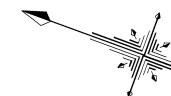

この測量図面は、世界測地系に基づく成果である。				
基準点の種類			座標系番号	
街区基準点			(Ⅶ) 系	
点 名	種 別	標識の種類	X 座 標	Y 座 標
1 0 2 9 A	街区三角点	金属標	-114439.181	-1435.175
7 A 7 4 2	街区補助点	金属標	-114332.492	-1471.878
7 A 7 4 4	街区補助点	金属錐	-114375.136	-1650.706

境界点	境界標の種類
	コンクリート杭
	プラスチック杭
	金 属 標
	鉄
	刻 印
	計 算 点

單位：m

 $(1/4)$

地番	8-1、 8-10ないし8-25	地積測量図
土地の所在	岡崎市日名本町	

全4葉のうち2

求 積 表

地番	(A) 8-1			
N0	Xn	Yn	Xn・(Yn+1-Yn-1)	距離
A1	-114315.821	-1555.412	557060.995733	10.640
X12A	-114326.146	-1552.841	-490916.470924	8.417
X13A	-114334.385	-1551.118	-1111330.222200	8.053
A2	-114333.434	-1543.121	-624717.883376	10.483
A3	-114323.261	-1545.654	554124.846067	9.576
A4	-114313.968	-1547.968	1115475.699744	7.671
合 計			-303.034956	
合 計 面 積			151.5174780	
地 積			151.51 m ²	

地番	(B) 8-10			
N0	Xn	Yn	Xn・(Yn+1-Yn-1)	距離
A3	-114323.261	-1545.654	1624304.892288	10.483
A2	-114333.434	-1543.121	-1755132.545334	12.908
X1A	-114331.909	-1530.303	-1684909.342933	3.000
X2A	-114329.603	-1528.384	-158918.148170	8.350
A5	-114321.269	-1528.913	1974328.315630	16.859
合 計			-326.828519	
合 計 面 積			163.4142595	
地 積			163.41 m ²	

地番	(C) 8-11			
N0	Xn	Yn	Xn・(Yn+1-Yn-1)	距離
A4	-114313.968	-1547.968	1844798.815584	9.576
A3	-114323.261	-1545.654	-2178429.738355	16.859
A5	-114321.269	-1528.913	-1844916.639122	9.515
A6	-114311.773	-1529.516	2178210.834515	18.582
合 計			-336.727378	
合 計 面 積			168.3636890	
地 積			168.36 m ²	

地番	(D) 8-12			
N0	Xn	Yn	Xn・(Yn+1-Yn-1)	距離
A11	-114299.996	-1558.437	696772.775616	2.900
X10	-114302.845	-1557.892	-89499.127635	3.976
X11	-114306.814	-1557.654	-283480.898720	9.281
A1	-114315.821	-1555.412	-1107263.042206	7.671
A4	-114313.968	-1547.968	-2960274.515328	18.582
A6	-114311.773	-1529.516	-2083903.621790	3.506
A7	-114308.274	-1529.738	2286737.021370	19.922
A8	-114310.627	-1549.521	2424299.777416	7.589
A9	-114303.172	-1550.946	260039.716300	4.526
A10	-114298.726	-1551.796	856211.756466	6.761
合 計			-360.158511	
合 計 面 積			180.0792555	
地 積			180.07 m ²	

地番	(E) 8-13			
N0	Xn	Yn	Xn・(Yn+1-Yn-1)	距離
A9	-114303.172	-1550.946	2206279.825944	7.589
A8	-114310.627	-1549.521	-2424299.777416	19.922
A7	-114308.274	-1529.738	-2206378.304748	7.582
A12	-114300.707	-1530.219	2424089.394056	20.873
合 計			-308.862164	
合 計 面 積			154.4310820	
地 積			154.43 m ²	

地番	(F) 8-14			
N0	Xn	Yn	Xn・(Yn+1-Yn-1)	距離
A14	-114296.613	-1552.200	2369940.270555	2.151
A10	-114298.726	-1551.796	-143330.602404	4.526
A9	-114303.172	-1550.946	-2466319.542244	20.873
A12	-114300.707	-1530.219	-2331391.520679	5.215
X3A	-114295.502	-1530.549	96236.812684	1.493
A13	-114294.099	-1531.061	2474581.537449	21.287
合 計			-283.044639	
合 計 面 積			141.5223195	
地 積			141.52 m ²	

地番	(G) 8-15			
N0	Xn	Yn	Xn・(Yn+1-Yn-1)	距離
A16	-114290.054	-1553.453	2147967.274876	6.677
A14	-114296.613	-1552.200	-2559329.758296	21.287
A13	-114294.099	-1531.061	-2148043.296606	6.843
A15	-114287.670	-1533.406	2559129.506640	20.188
合 計			-276.273386	
合 計 面 積			138.1366930	
地 積			138.13 m ²	

地番	(H) 8-16			
N0	Xn	Yn	Xn・(Yn+1-Yn-1)	距離
A18	-114283.496	-1554.707	2023046.446192	6.676
A16	-114290.054	-1553.453	-2434492.440254	20.188
A15	-114287.670	-1533.406	-2023120.334340	6.843
A17	-114281.241	-1535.751	2434304.714541	19.089
合 計			-261.613861	
合 計 面 積			130.8069305	
地 積			130.80 m ²	

作成者	岡崎市東明大寺町1番地2 土地家屋調査士 株式会社 セントラル 社員 本間 秀 樹 (令和 3 年 1 2 月 2 5 日作成)	縮尺	1 /	申請人	シティーホーム株式会社 代表取締役 増田 直 樹	縮尺	1 /
-----	---	----	-----	-----	-----------------------------	----	-----

地番	8-1、 8-10ないし8-25	地積測量図
土地の所在	岡崎市日名本町	

全4葉のうち3

地番	(I) 8-17			
N0	Xn	Yn	Xn・(Yn+1-Yn-1)	距離
A20	-114275.791	-1554.032	1926004.181514	5.554
A21	-114281.206	-1555.271	126395.013836	0.137
A22	-114281.240	-1555.138	-64454.619360	2.296
A18	-114283.496	-1554.707	-2215614.136952	19.089
A17	-114281.241	-1535.751	-1861641.415890	7.778
A19	-114273.934	-1538.417	2089041.787454	15.725
合計			-269.189398	
合計面積			134.5946990	
地積			134.59	m ²

地番	(J) 8-18			
N0	Xn	Yn	Xn・(Yn+1-Yn-1)	距離
A23	-114260.921	-1550.631	1141695.122632	15.253
A20	-114275.791	-1554.032	-1395764.511274	15.725
A19	-114273.934	-1538.417	-1396427.473480	9.906
X4	-114264.627	-1541.812	642509.997621	3.000
X5	-114262.617	-1544.040	1007682.019323	6.805
合計			-304.845178	
合計面積			152.4225890	
地積			152.42	m ²

地番	(K) 8-19			
N0	Xn	Yn	Xn・(Yn+1-Yn-1)	距離
A24	-114259.009	-1558.063	1379334.756648	20.807
A25	-114279.293	-1562.703	-319067.786056	7.674
A21	-114281.206	-1555.271	-990932.337226	5.554
A20	-114275.791	-1554.032	-530239.670240	15.253
A23	-114260.921	-1550.631	460585.772551	7.674
合計			-319.264323	
合計面積			159.6321615	
地積			159.63	m ²

地番	(L) 8-20			
N0	Xn	Yn	Xn・(Yn+1-Yn-1)	距離
A26	-114257.097	-1565.494	1379311.674984	20.808
A27	-114277.381	-1570.135	-318948.170371	7.674
A25	-114279.293	-1562.703	-1379579.625096	20.807
A24	-114259.009	-1558.063	318896.894119	7.673
合計			-319.226364	
合計面積			159.6131820	
地積			159.61	m ²

地番	(M) 8-21			
N0	Xn	Yn	Xn・(Yn+1-Yn-1)	距離
X6	-114255.740	-1570.769	901934.811560	3.000
X7	-114257.204	-1573.388	776606.215588	18.736
A28	-114275.469	-1577.566	-371738.100657	7.673
A27	-114277.381	-1570.135	-1379556.543432	20.808
A26	-114257.097	-1565.494	72438.999498	5.446
合計			-314.617443	
合計面積			157.3087215	
地積			157.30	m ²

地番	(N) 8-22			
N0	Xn	Yn	Xn・(Yn+1-Yn-1)	距離
A28	-114275.469	-1577.566	938430.151428	3.503
A29	-114278.884	-1578.347	-1818748.438860	17.239
A30	-114283.179	-1561.651	-2027840.728176	5.582
A31	-114288.662	-1560.603	-284464.479718	7.675
A32	-114296.201	-1559.162	-247565.571366	3.863
A11	-114299.996	-1558.437	-841933.770536	6.761
A10	-114298.726	-1551.796	-712881.154062	2.151
A14	-114296.613	-1552.200	189389.487741	6.677
A16	-114290.054	-1553.453	286525.165378	6.676
A18	-114283.496	-1554.707	192567.690760	2.296
A22	-114281.240	-1555.138	64454.619360	0.137
A21	-114281.206	-1555.271	864537.323390	7.674
A25	-114279.293	-1562.703	1698647.411152	7.674
A27	-114277.381	-1570.135	1698504.713803	7.673
合計			-377.579706	
合計面積			188.7898530	
地積			188.78	m ²

地番	(O) 8-23			
N0	Xn	Yn	Xn・(Yn+1-Yn-1)	距離
A29	-114278.884	-1578.347	2249122.716004	13.384
A43	-114291.931	-1581.332	-2027996.023664	20.985
A31	-114288.662	-1560.603	-2249315.156822	5.582
A30	-114283.179	-1561.651	2027840.728176	17.239
合計			-347.736306	
合計面積			173.8681530	
地積			173.86	m ²

作成者	岡崎市東明大寺町11番地2 土地家屋調査士法人 セントラル 社員 本間秀樹 (令和3年12月25日作成)	縮尺	1/	申請人	シティーホーム株式会社 代表取締役 増田直樹	縮尺	1/
-----	---	----	----	-----	---------------------------	----	----

地 番	8-1、 8-10ないし8-25	地 積 測 量 図
土地の所在	岡 崎 市 日 名 本 町	


全4葉のうち4

地 番	(P) 8-24			
N0	Xn	Yn	$Xn \cdot (Yn+1-Yn-1)$	距 離
A43	-114291.931	-1581.332	2509279.345105	5.498
X8	-114297.291	-1582.558	94180.967784	2.567
A44	-114299.827	-1582.156	-2674158.752492	23.278
A32	-114296.201	-1559.162	-2463426.020153	7.675
A31	-114288.662	-1560.603	2533779.636540	20.985
合 計			-344.823216	
合 計 面 積			172.4116080	
地 積			172.41 m ²	

地 番	(Q) 8-25			
N0	Xn	Yn	$Xn \cdot (Yn+1-Yn-1)$	距 離
A44	-114299.827	-1582.156	2507052.405418	6.760
X9	-114306.504	-1581.096	-2773533.013056	23.490
X10	-114302.845	-1557.892	-2589988.164855	2.900
A11	-114299.996	-1558.437	145160.994920	3.863
A32	-114296.201	-1559.162	2710991.591519	23.278
合 計			-316.186054	
合 計 面 積			158.0930270	
地 積			158.09 m ²	

総合計面積	2685.0057010 m ²
-------	-----------------------------

作成者	岡崎市東明大寺町11番地2 土地家屋調査士法人 セントラル 社員 本間 秀樹 (令和 3 年 12 月 25 日作成)	縮尺	1 /	申請人	シティーホーム株式会社 代表取締役 増田 直樹	縮尺	1 /
-----	--	----	-----	-----	----------------------------	----	-----

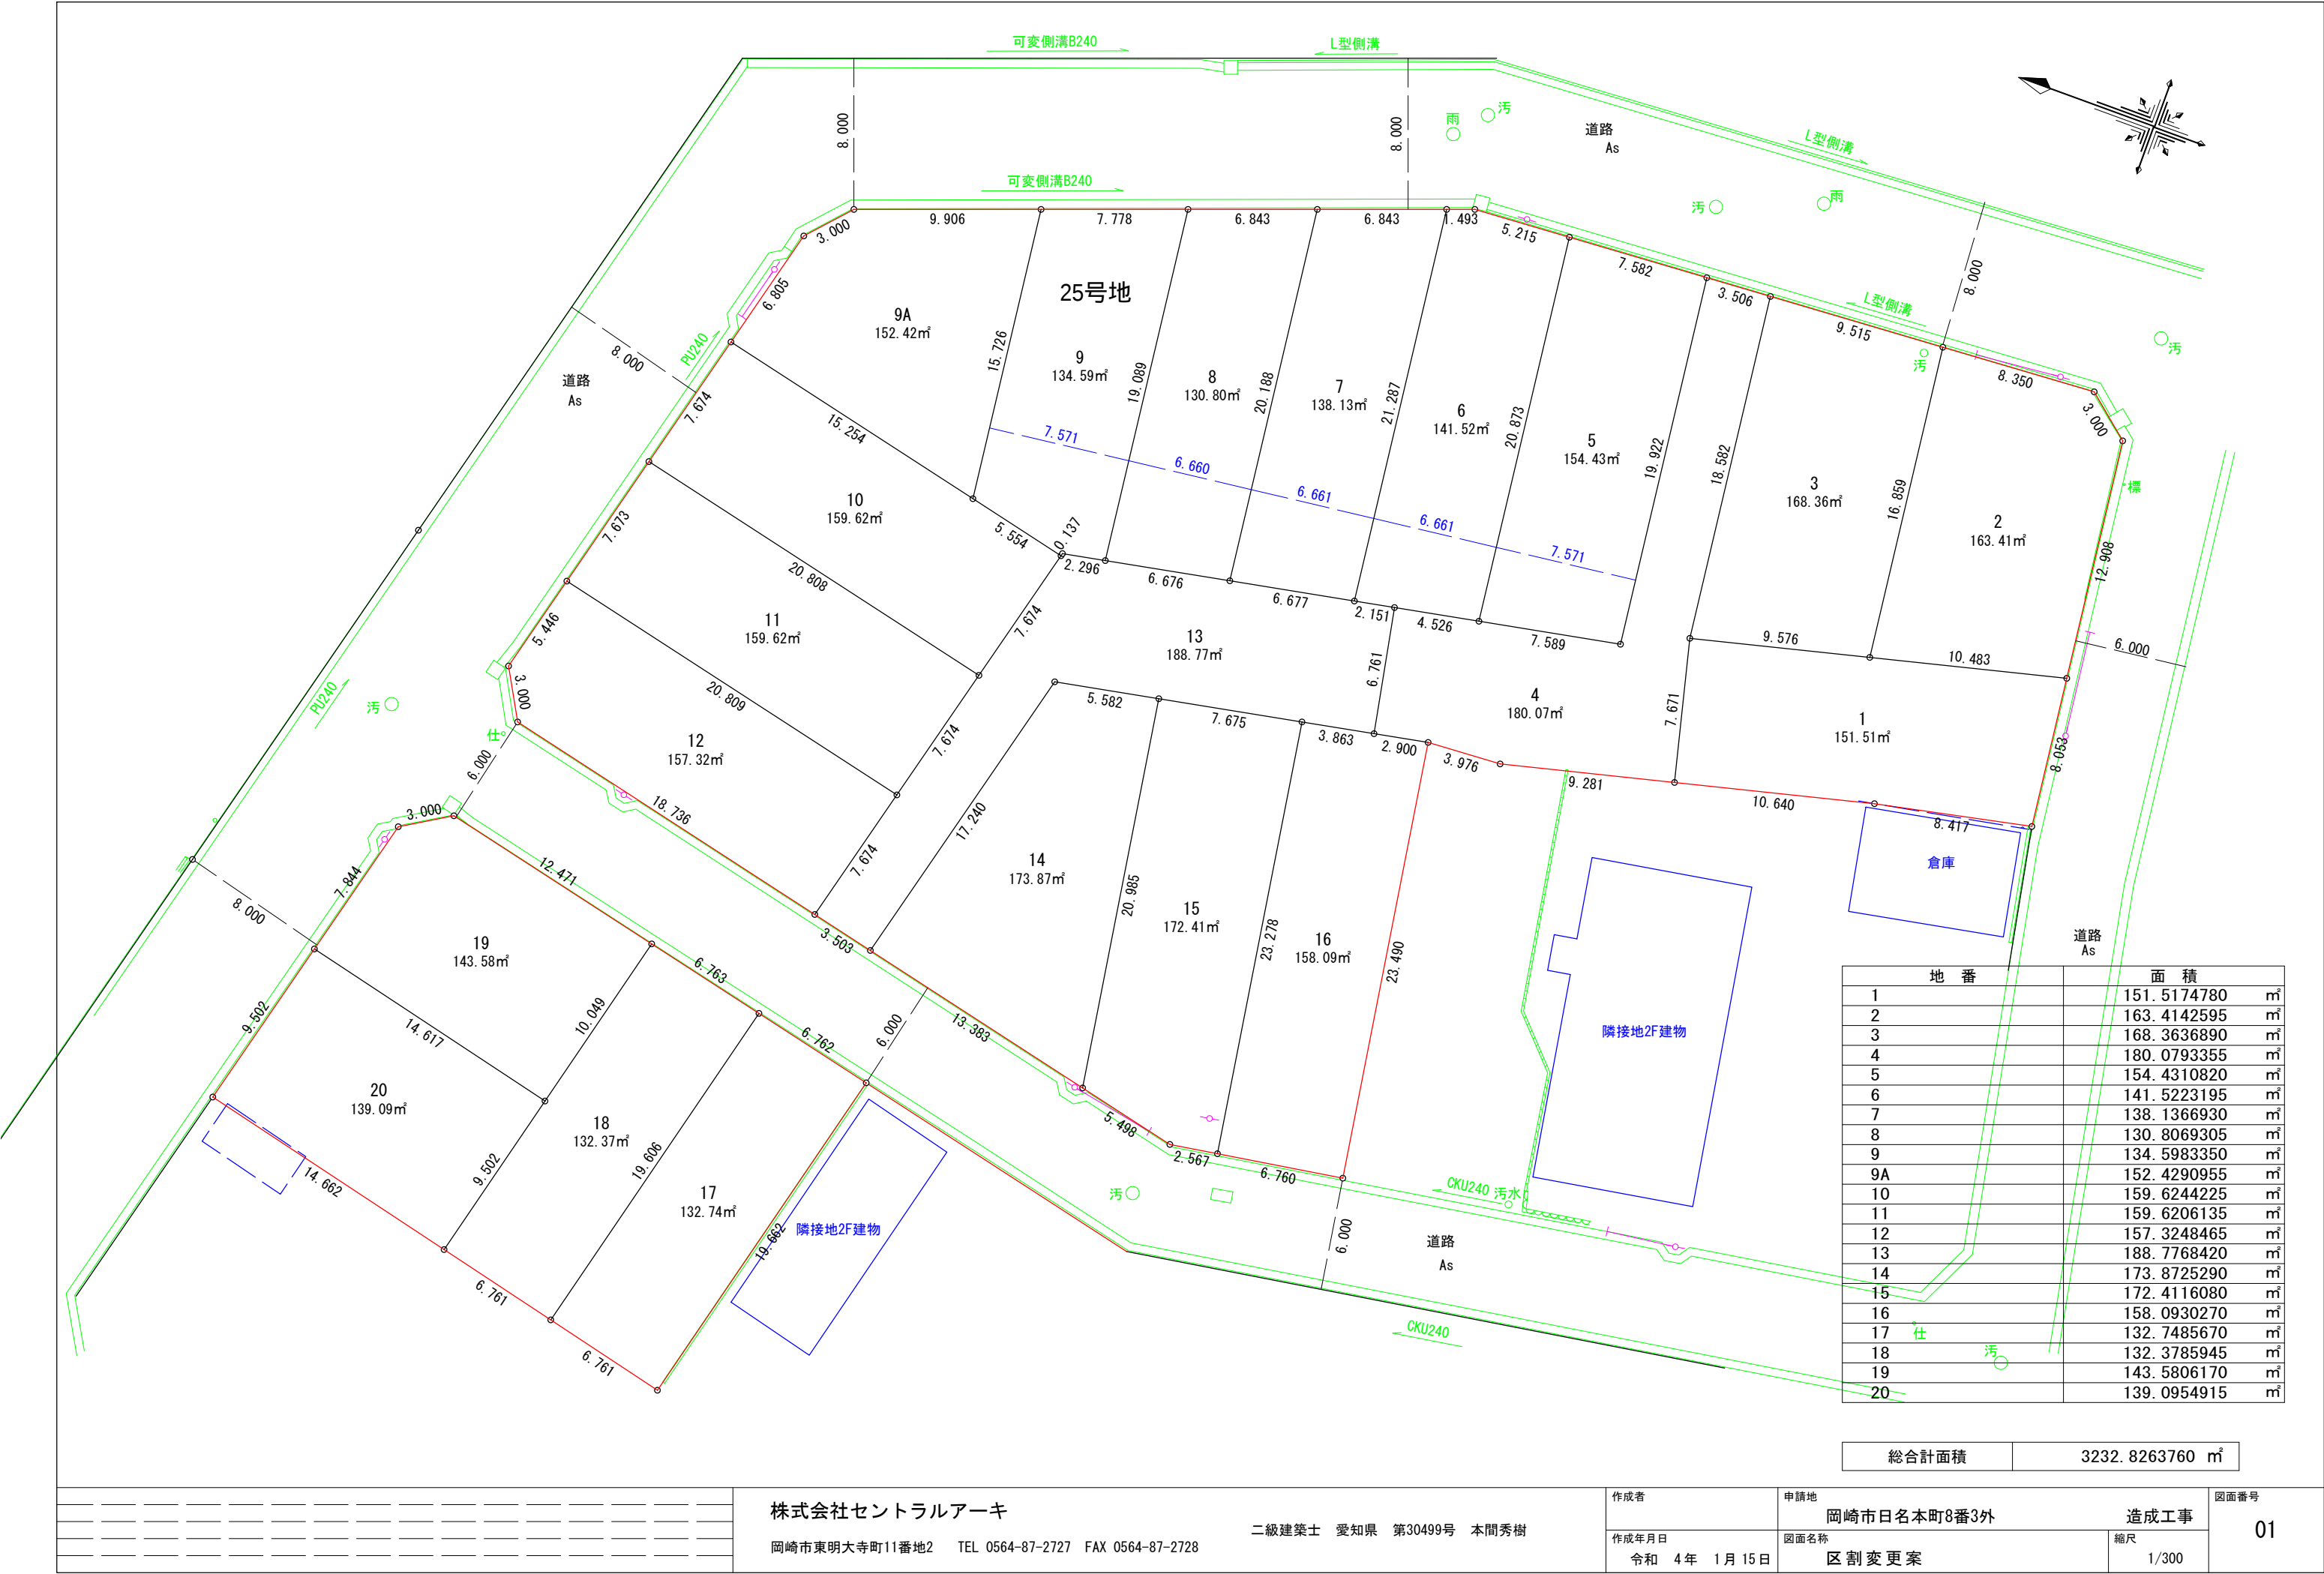

地番	面積	
1	151.5174780	㎡
2	163.4142595	㎡
3	168.3636890	㎡
4	180.0793355	㎡
5	154.4310820	㎡
6	141.5223195	㎡
7	138.1366930	㎡
8	130.8069305	㎡
9	134.5983350	㎡
9A	152.4290955	㎡
10	159.6244225	㎡
11	159.6206135	㎡
12	157.3248465	㎡
13	188.7768420	㎡
14	173.8725290	㎡
15	172.4116080	㎡
16	158.0930270	㎡
17	132.7485670	㎡
18	132.3785945	㎡
19	143.5806170	㎡
20	139.0954915	㎡

総合計面積	3232.8263760 ㎡
-------	----------------

