

地番	104-6、104-7	地積測量図
土地の所在	岡崎市坂左右町字堤下	

求積表

地番	(A) 104-6			
N0	X _n	Y _n	X _n ・(Y _{n+1} -Y _{n-1})	距離
SB3	-121673.865	-2101.326	-748415.943615	0.949
ZP4HA	-121673.334	-2102.113	939804.831816	12.375
ZP7HA	-121683.582	-2109.050	748475.712882	0.949
SB2	-121684.114	-2108.264	-939888.096536	12.376
	合計		-23.495453	
	合計面積		11.7477265	
	地積		11.74	㎡

地番	(B) 104-7			
N0	X _n	Y _n	X _n ・(Y _{n+1} -Y _{n-1})	距離
SB3	-121673.865	-2101.326	2568170.268555	12.376
SB2	-121684.114	-2108.264	-874543.727318	17.052
Z26HA	-121693.667	-2094.139	-1767965.594176	0.713
Z24HA	-121693.078	-2093.736	-849661.070596	11.685
Z16HA	-121683.421	-2087.157	923577.165390	17.090
	合計		-422.958145	
	合計面積		211.4790725	
	地積		211.47	㎡



総計面積	223.2267990 ㎡
------	---------------

測量年月日	令和5年 8月16日
座標系	世界測地系 VII系

恒久的地物の名称及び座標値

点名	X座標	Y座標	備考
MT1	-121682.355	-2110.281	側溝に刻印
MT2	-121672.728	-2103.768	側溝に刻印

この測量図面は、世界測地系に基づく成果である。				
基準点の種類			座標系番号	
街区基準点			(VII)系	
点名	種別	標識の種類	X座標	Y座標
4A139	街区多角節点	金属鎮	-121636.580	-1917.453
5A380	補助点	金属鎮	-121784.465	-1986.154
5A381	補助点	金属鎮	-121758.380	-2035.870

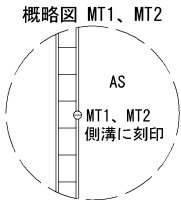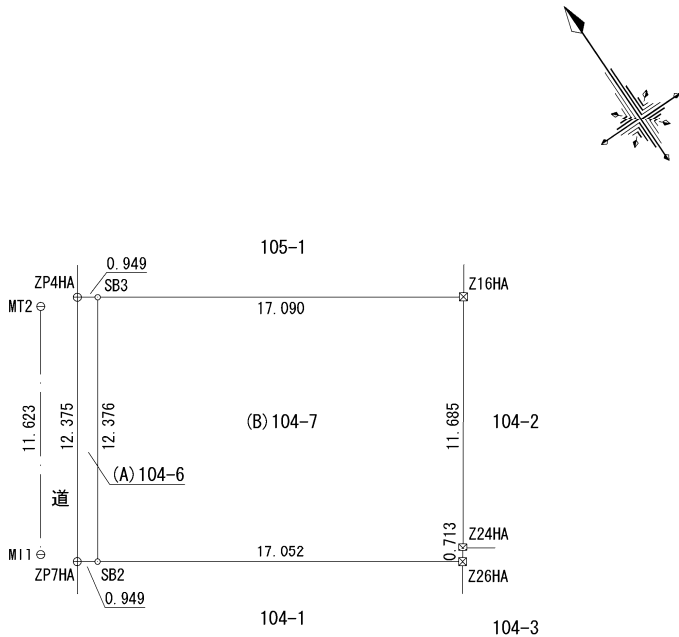

境界点	境界標の種類
田	コンクリート杭
☒	プラスチック杭
☒	金属標
⊕	鎮
⊖	刻印
○	計算点

単位：m

作成者	岡崎市竜美旭町12番地11 土地家屋調査士 池 洵 寛 太 (令和 5 年 8 月 25 日作成)	縮尺	1 / 250	申請人	シティーホーム株式会社 代表取締役 増田 直 樹	縮尺	1 / 250
-----	---	----	---------	-----	-----------------------------	----	---------