


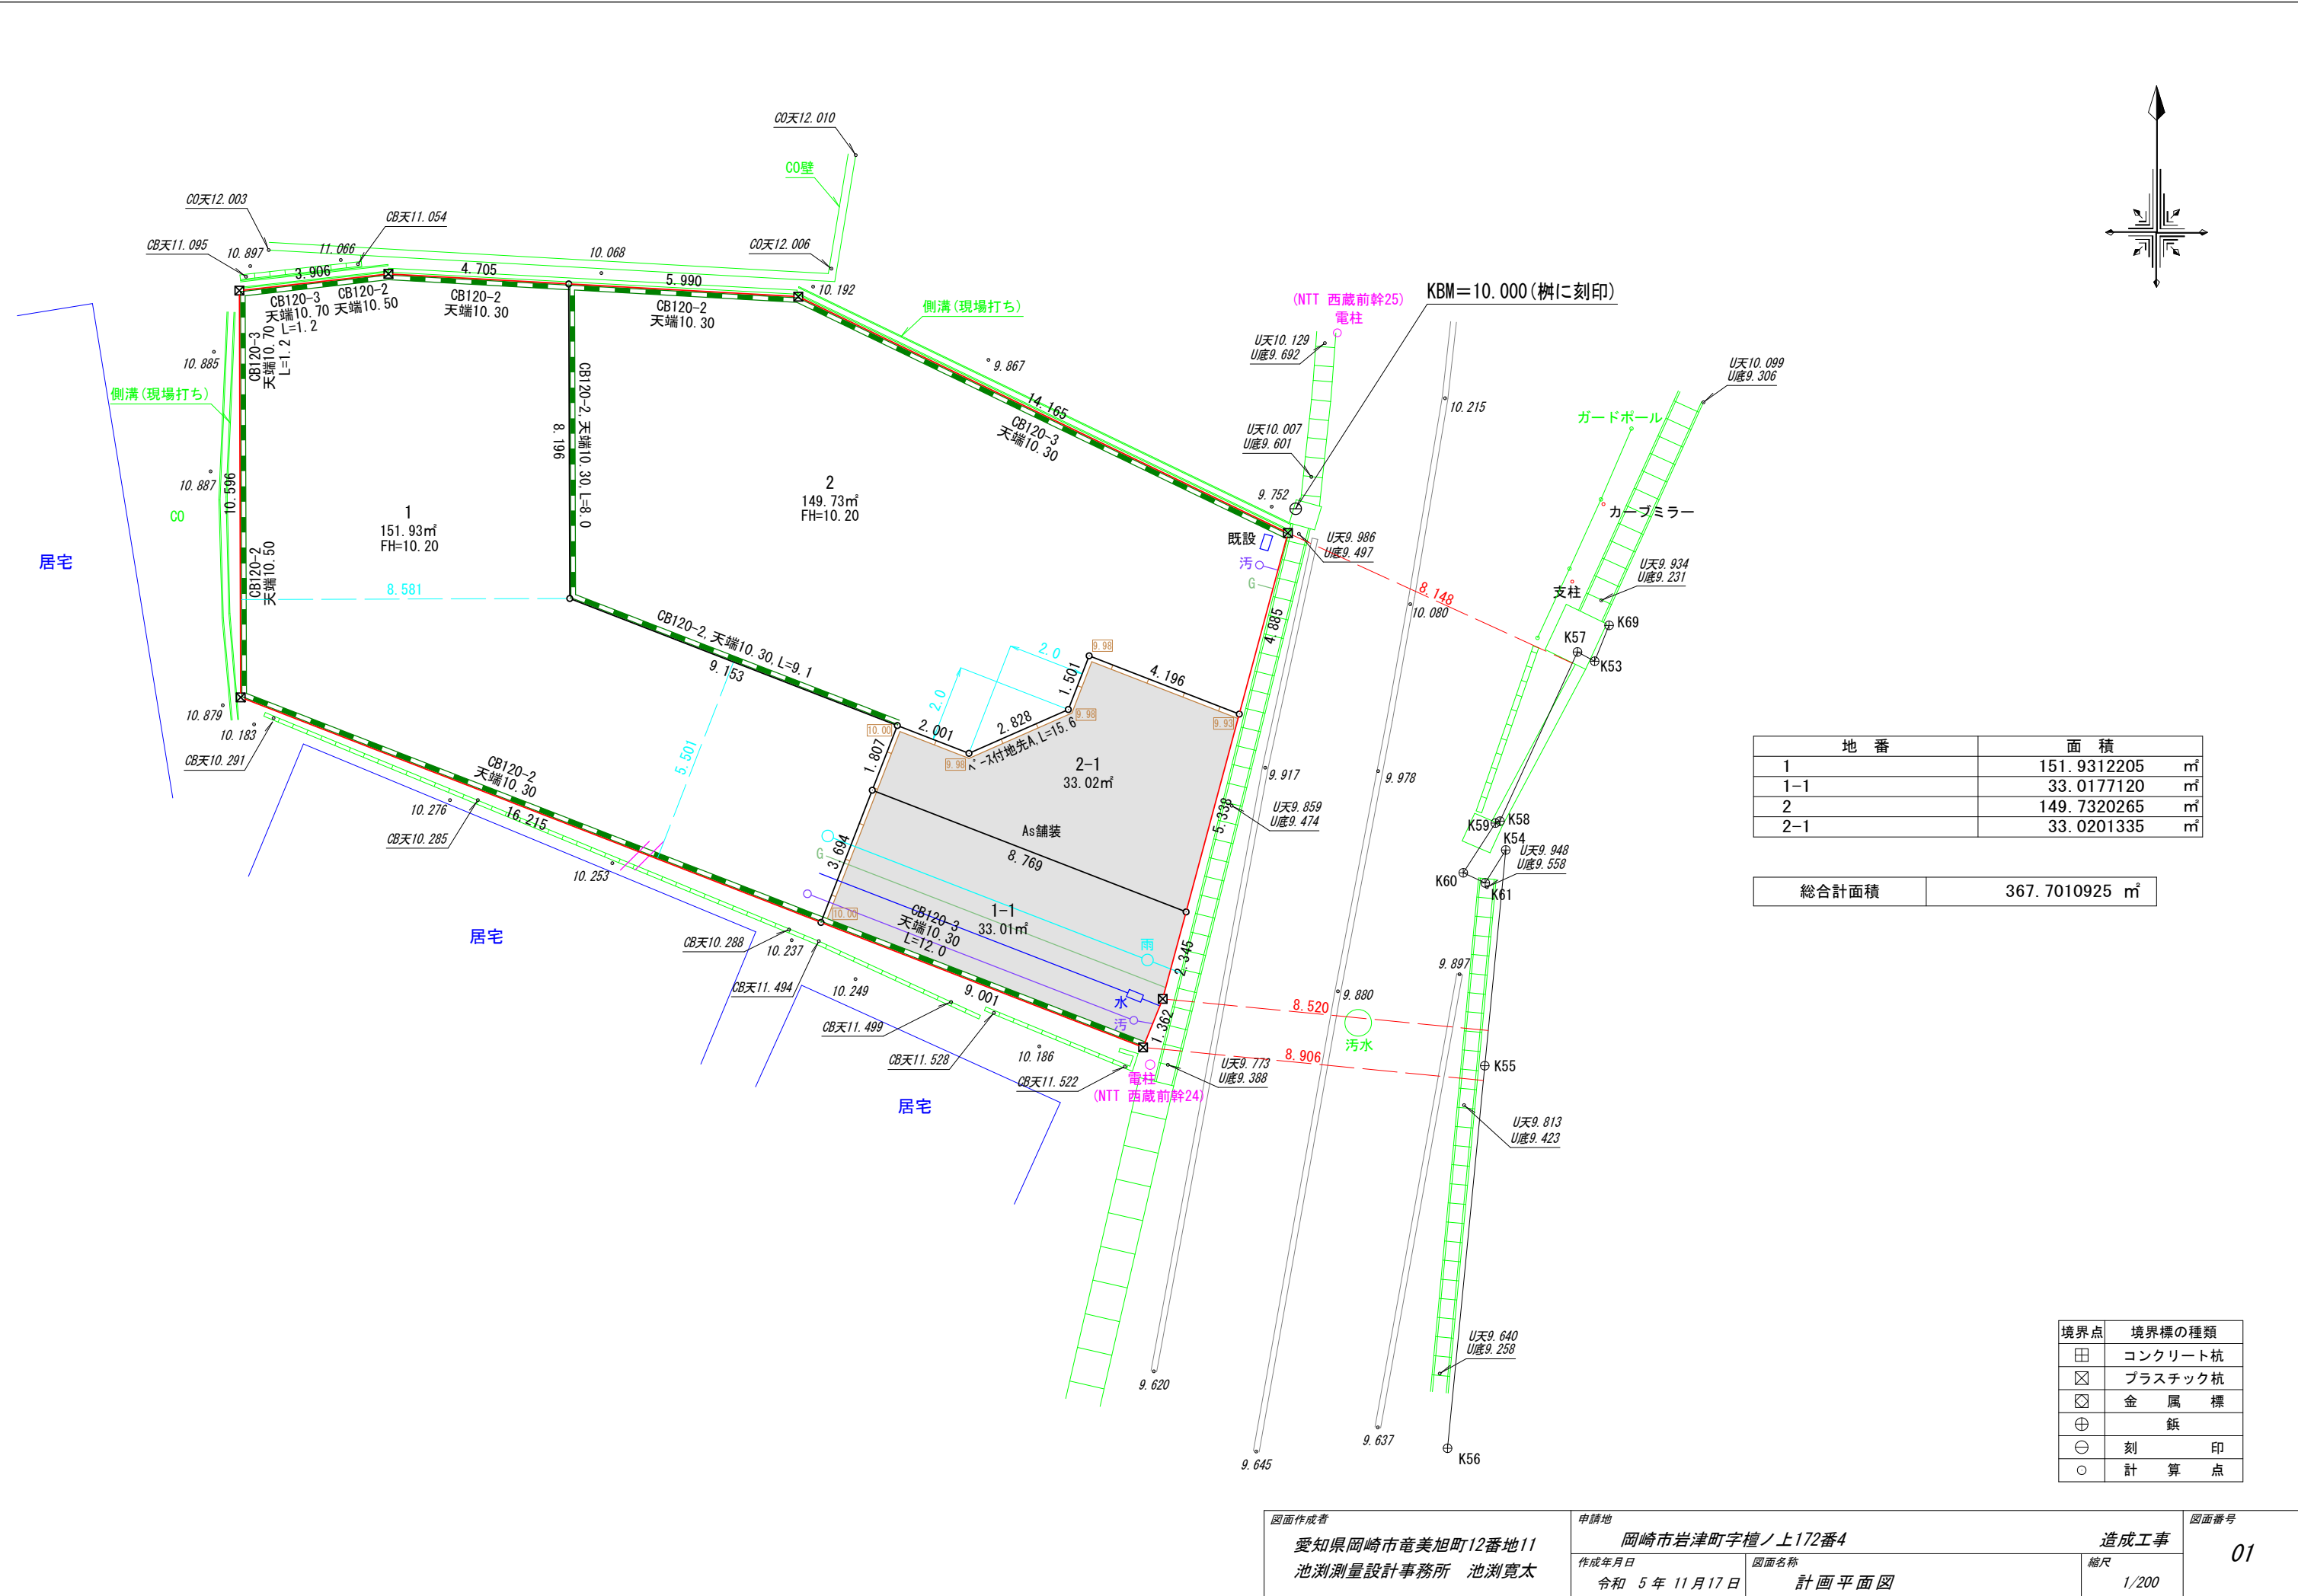

地番	面積
1	151.9312205 m²
1-1	33.0177120 m²
2	149.7320265 m²
2-1	33.0201335 m²

総合計面積	367.7010925 m²
-------	----------------

境界点	境界標の種類
田	コンクリート杭
×	プラスチック杭
⊠	金属標
⊕	鉄
⊖	刻印
○	計算点


地 番	172-4、172-6 172-7、172-8	地 積 測 量 図
土地の所在	岡 崎 市 岩 津 町 字 檀 ノ 上	

求 積 表

地 番	(A) 172-4			
NO	Xn	Yn	Xn・(Yn+1-Yn-1)	距 離
C1	-110554.554	352.418	425413.923792	10.596
8	-110565.150	352.452	-1675283.152800	16.215
Z9	-110571.014	367.570	-1819335.464356	3.694
Z8	-110567.570	368.906	-219918.896730	1.807
Z3	-110565.885	369.559	871369.739685	9.153
Z2	-110562.575	361.025	946526.204575	8.196
Z1	-110554.379	360.998	522369.440775	4.705
C2	-110554.119	356.300	948554.341020	3.906
合 計			-303.864039	
合 計 面 積			151.9320195	
地 積			151.93 m ²	

地 番	(B) 172-6			
NO	Xn	Yn	Xn・(Yn+1-Yn-1)	距 離
Z8	-110567.570	368.906	1051718.725840	3.694
Z9	-110571.014	367.570	-780189.074784	9.001
30	-110574.269	375.962	-984442.716907	1.362
19	-110573.006	376.473	-123841.766720	2.345
Z10	-110570.741	377.082	836688.797147	8.769
合 計			-66.035424	
合 計 面 積			33.0177120	
地 積			33.01 m ²	

地 番	(C) 172-7			
NO	Xn	Yn	Xn・(Yn+1-Yn-1)	距 離
Z1	-110554.379	360.998	658240.772566	8.196
Z2	-110562.575	361.025	-946526.204575	9.153
Z3	-110565.885	369.559	-1149885.204000	2.001
Z4	-110566.609	371.425	-492463.676486	2.828
Z5	-110565.468	374.013	-346180.480308	1.501
Z6	-110564.068	374.556	-492562.922940	4.196
Z7	-110565.586	378.468	-572729.735480	4.885
C4	-110560.868	379.736	1270233.812452	14.165
C3	-110554.711	366.979	2071574.174718	5.990
合 計			-299.464053	
合 計 面 積			149.7320265	
地 積			149.73 m ²	

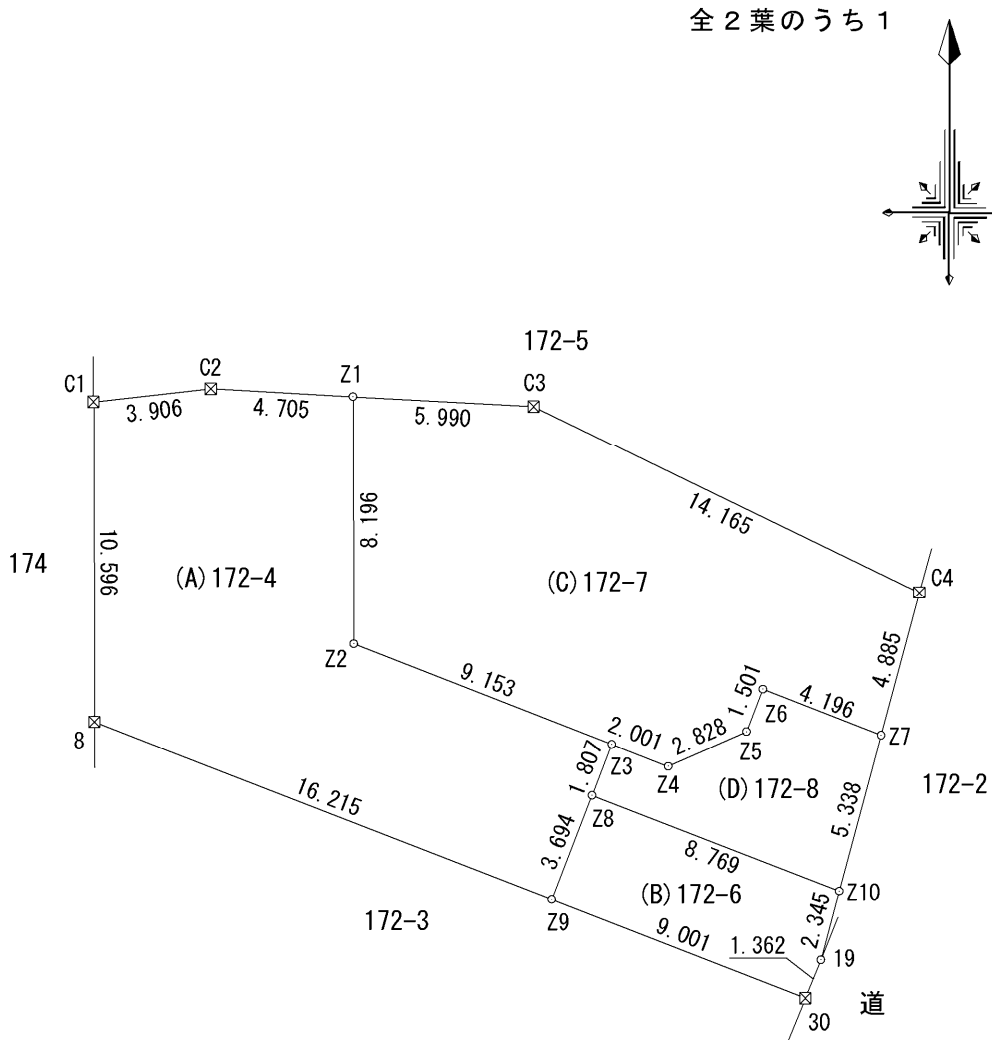

境界点	境界標の種類
田	コンクリート杭
×	プラスチック杭
□	金 属 標
⊕	鉄
⊖	刻 印
○	計 算 点

単位：m

作成者	岡 崎 市 竜 美 旭 町 1 2 番 地 1 1 土地家屋調査士 池 淵 寛 太 (令和 5 年 1 1 月 3 0 日作成)	縮尺	1 / 2 5 0	申請人	シ テ ィ ー ホ ー ム 株 式 会 社 代 表 取 締 役 増 田 直 樹	縮尺	1 / 2 5 0
-----	--	----	-----------	-----	--	----	-----------

全 2 葉のうち 2


この測量図面は、世界測地系に基づく成果である。				
基準点の種類			座標系番号	
街区基準点			(Ⅶ) 系	
点 名	種 別	標識の種類	X 座 標	Y 座 標
20A06	街区多角点	金 属 標	-110508.495	408.118
20A07	街区多角点	金 属 標	-110682.242	366.646

(2/2)



請 求 部 分	所 在	岡崎市岩津町字檀ノ上					地 番	172番4		
出 力 縮 尺	1/600	精 度 区 分		座 標 系 又 番 号 記 号		分 類	地図に準ずる図面		種 類	旧土地台帳附属地図
作 成 年 月 日					備 付 年 月 日 (原図)			補 事 記 項		


S=1:500

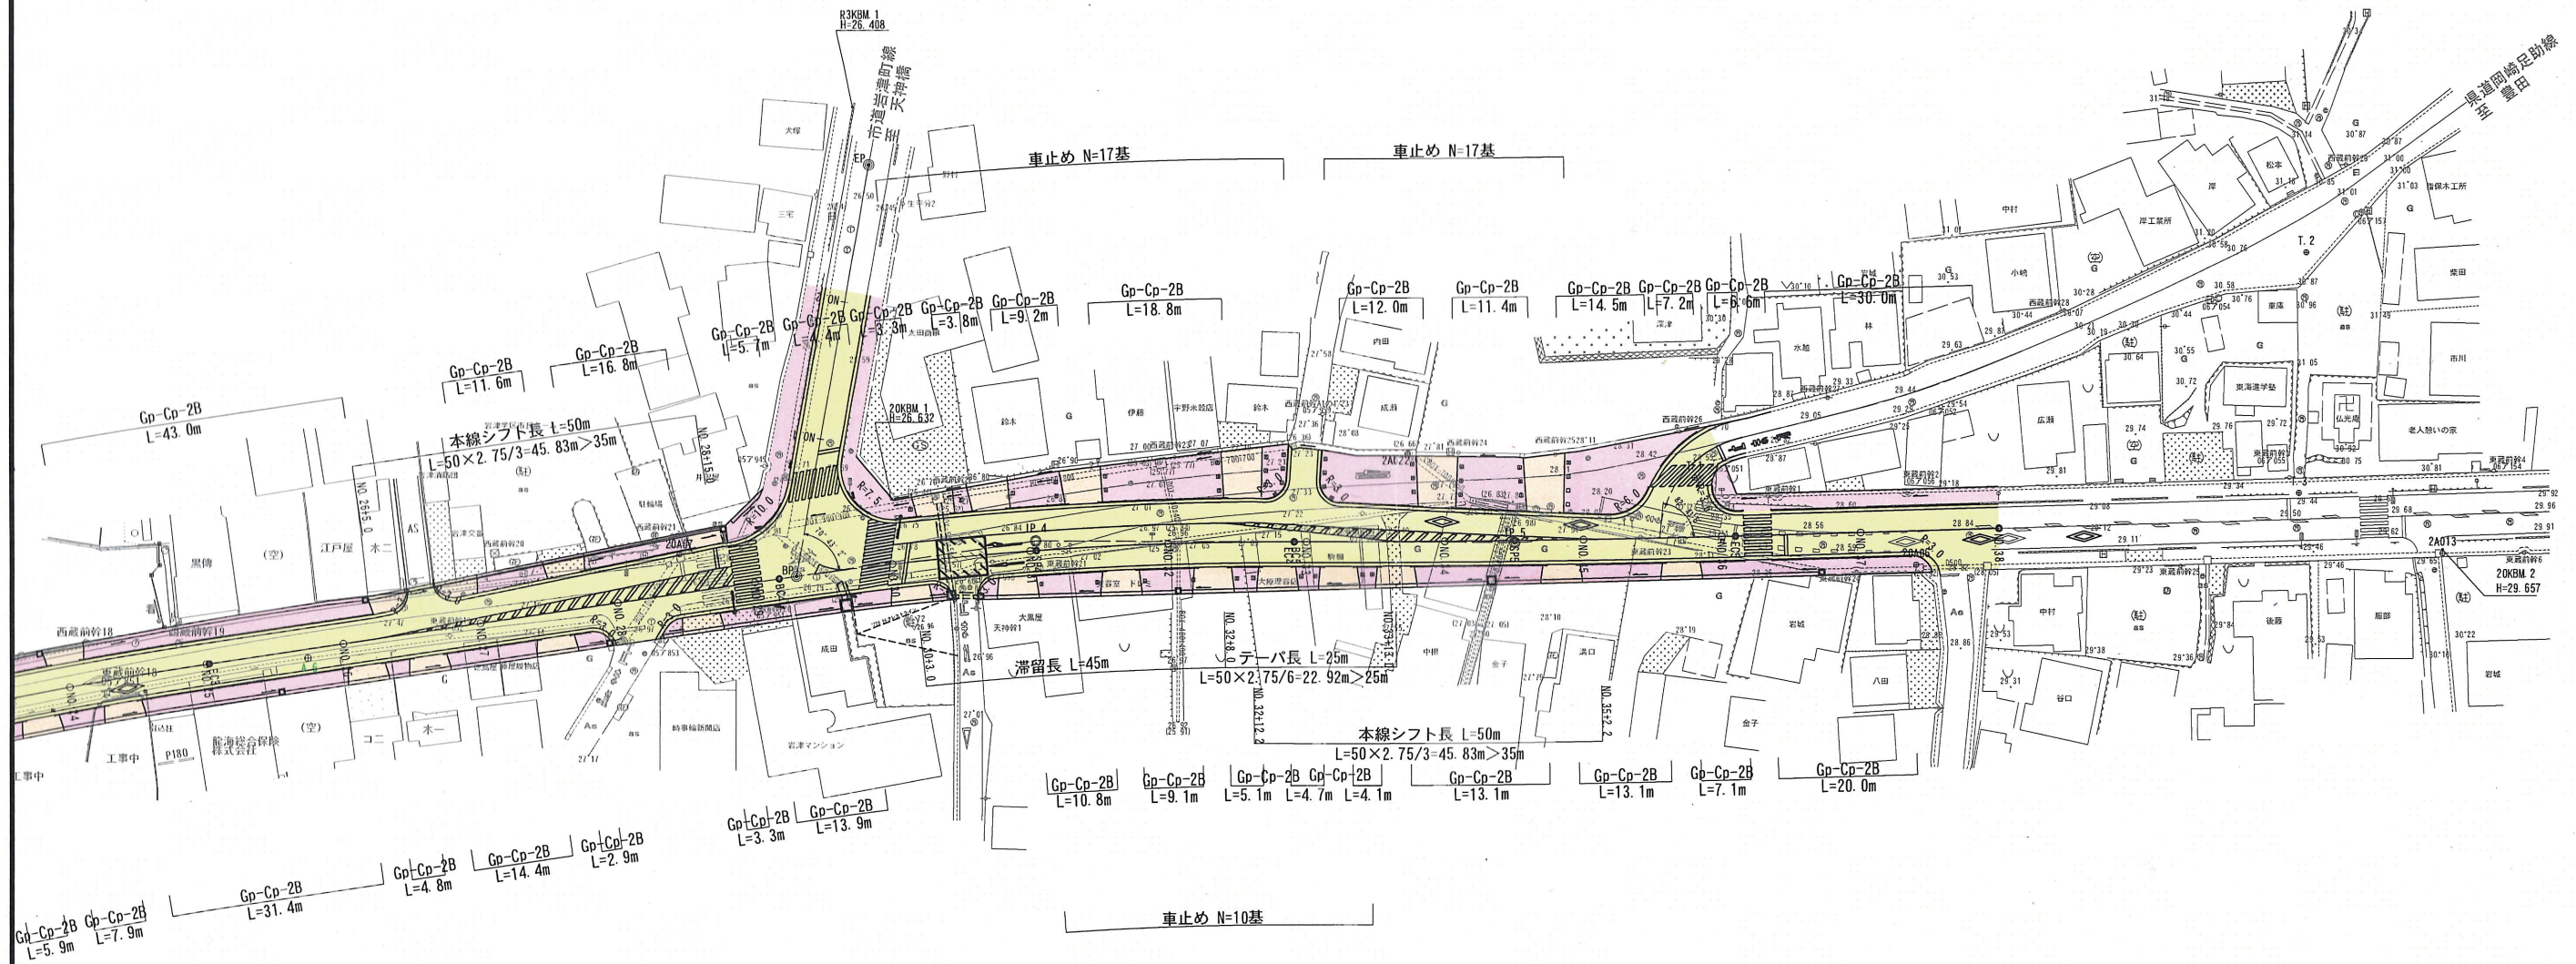

工 事 名	令和3年度 歩道設置工事(交付金)の内 設計及び測量業務委託
路 線 名	主要地方道岡崎足助線
施工箇所名	岡崎市東蔵前町地内始め
図面の種類	計画平面図(2)
縮 尺	S=1:500
図 面 番 号	全 葉 の 内


AEC. 5

GH=28.37
FH=28.472

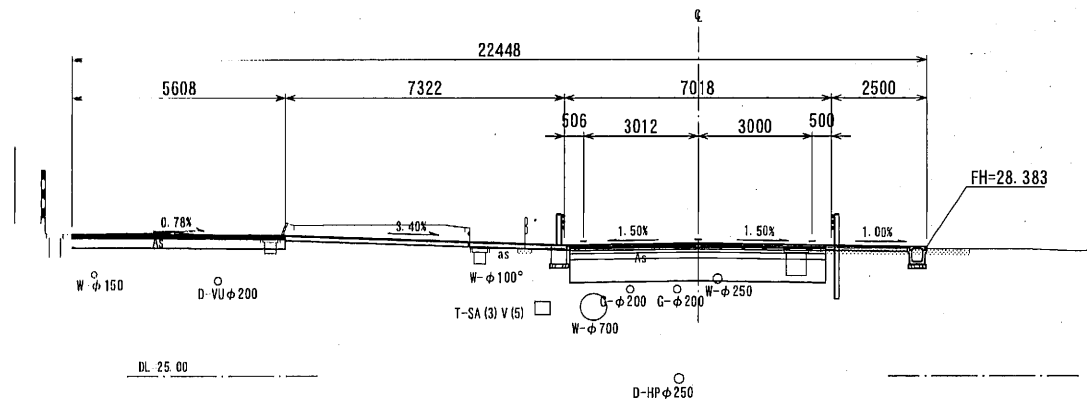


ANO. 38

GH=28.89
FH=28.890

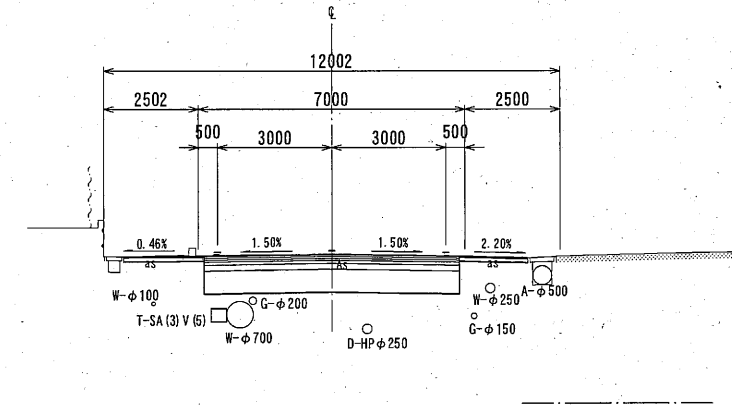


ANO. 36

GH=28.34
FH=28.450

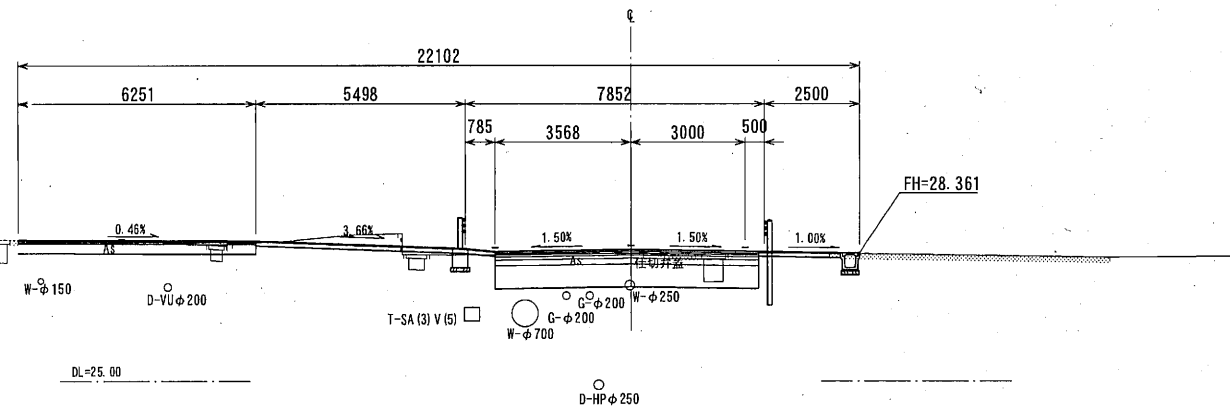


ANO. 37

GH=28.64
FH=28.670

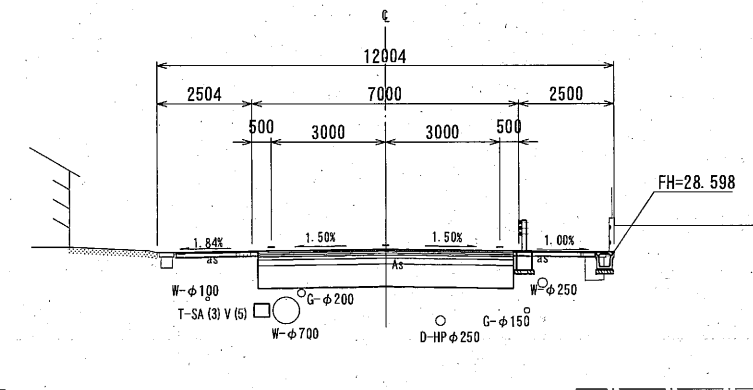

ANO. 35

GH=28.02
FH=28.201

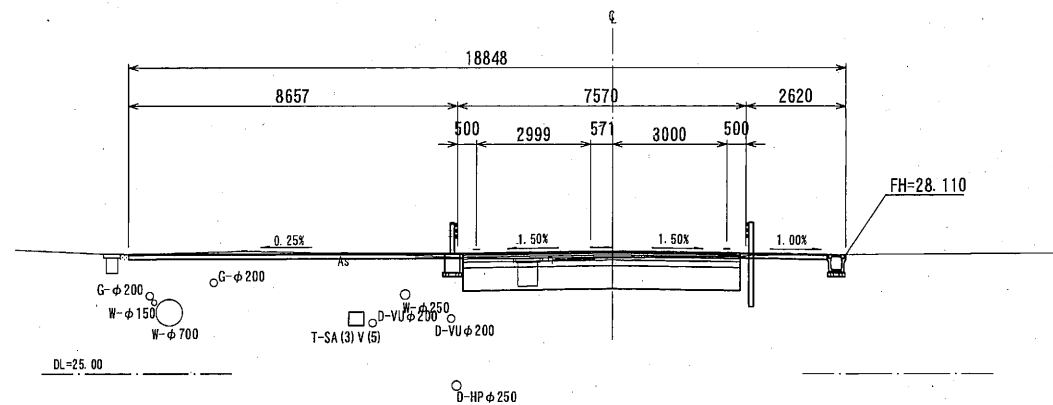

凡 例
下水
上水
NTT
ガス

工 事 名	令和3年度 歩道設置工事(交付金)の内 設計及び測量業務委託
路 線 名	主要地方道岡崎足助線
施工箇所名	岡崎市東蔵前町地内始め
図面の種類	横断面図(8)
縮 尺	S=1:100
図 面 番 号	全 葉の内