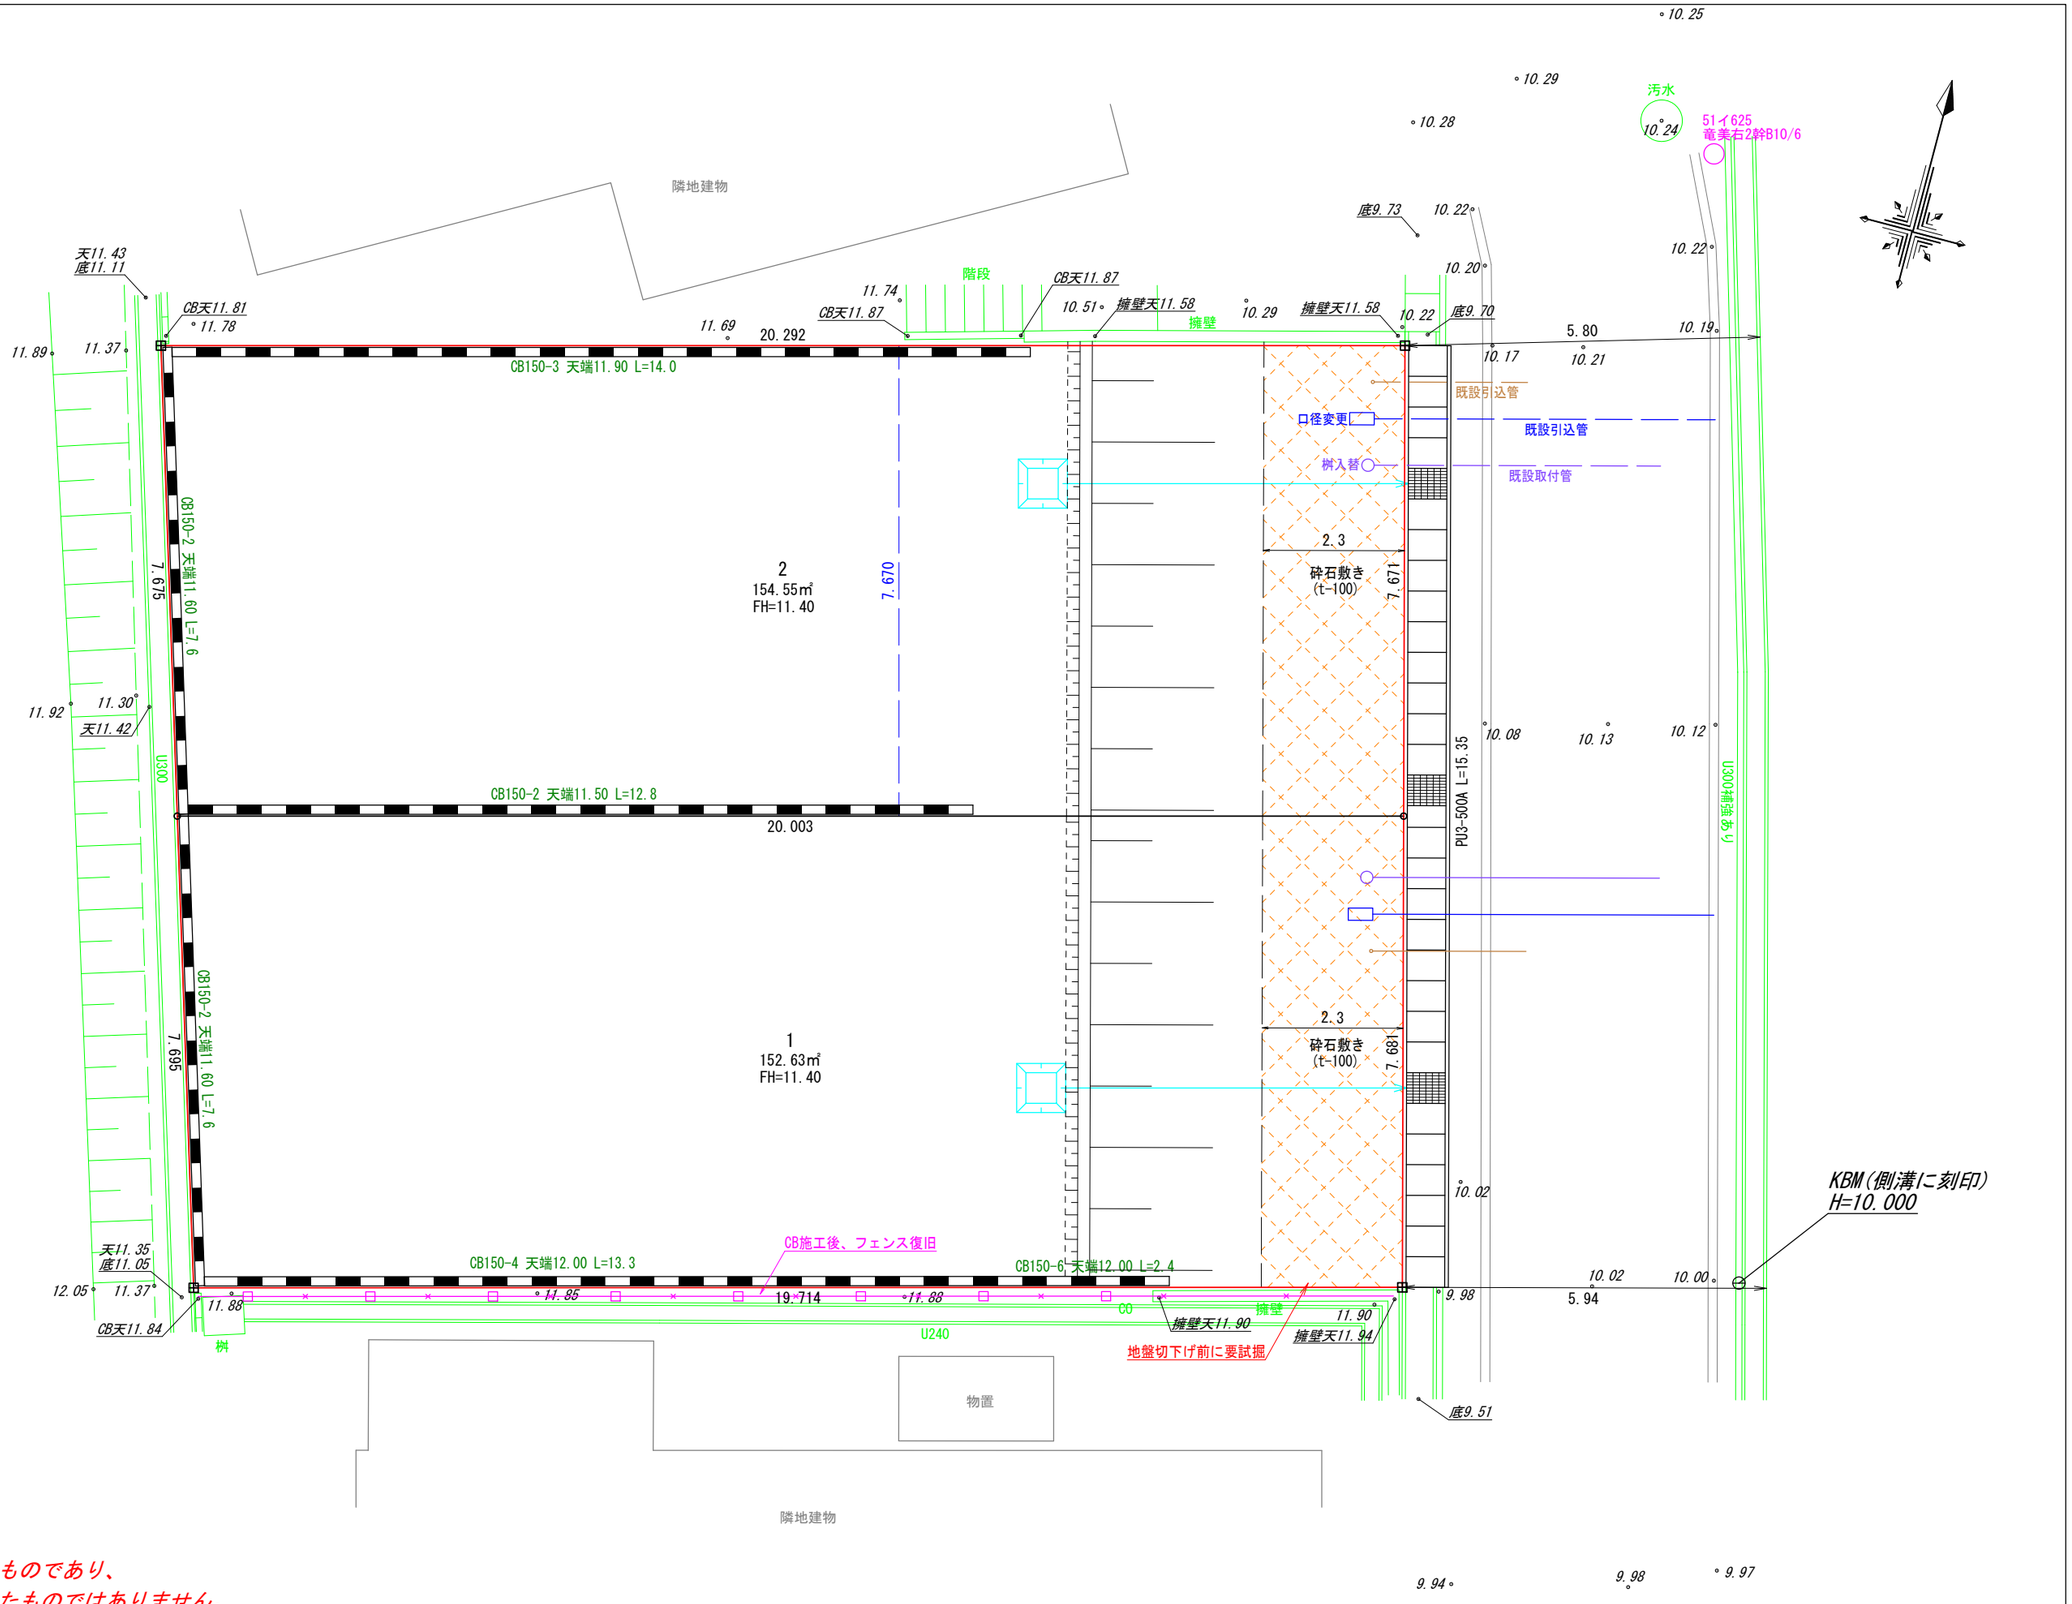

この図面は現況に基づき作成したものであり、
境界につき関係地権者の承諾を得たものではありません。
境界確定測量により、辺長および面積が変更する可能性があります。

図面作成者	申請地		図面番号
岡崎市稲熊町字五丁目39番地 池渕測量設計事務所　池渕寛太	岡崎市竜美台一丁目9番2　造成工事		01
	作成年月日 令和　7 年 12 月 20 日	図面名称 計画平面図	縮尺 1/100