


造成計画図

豊田市明和町七丁目地内 S=1:100

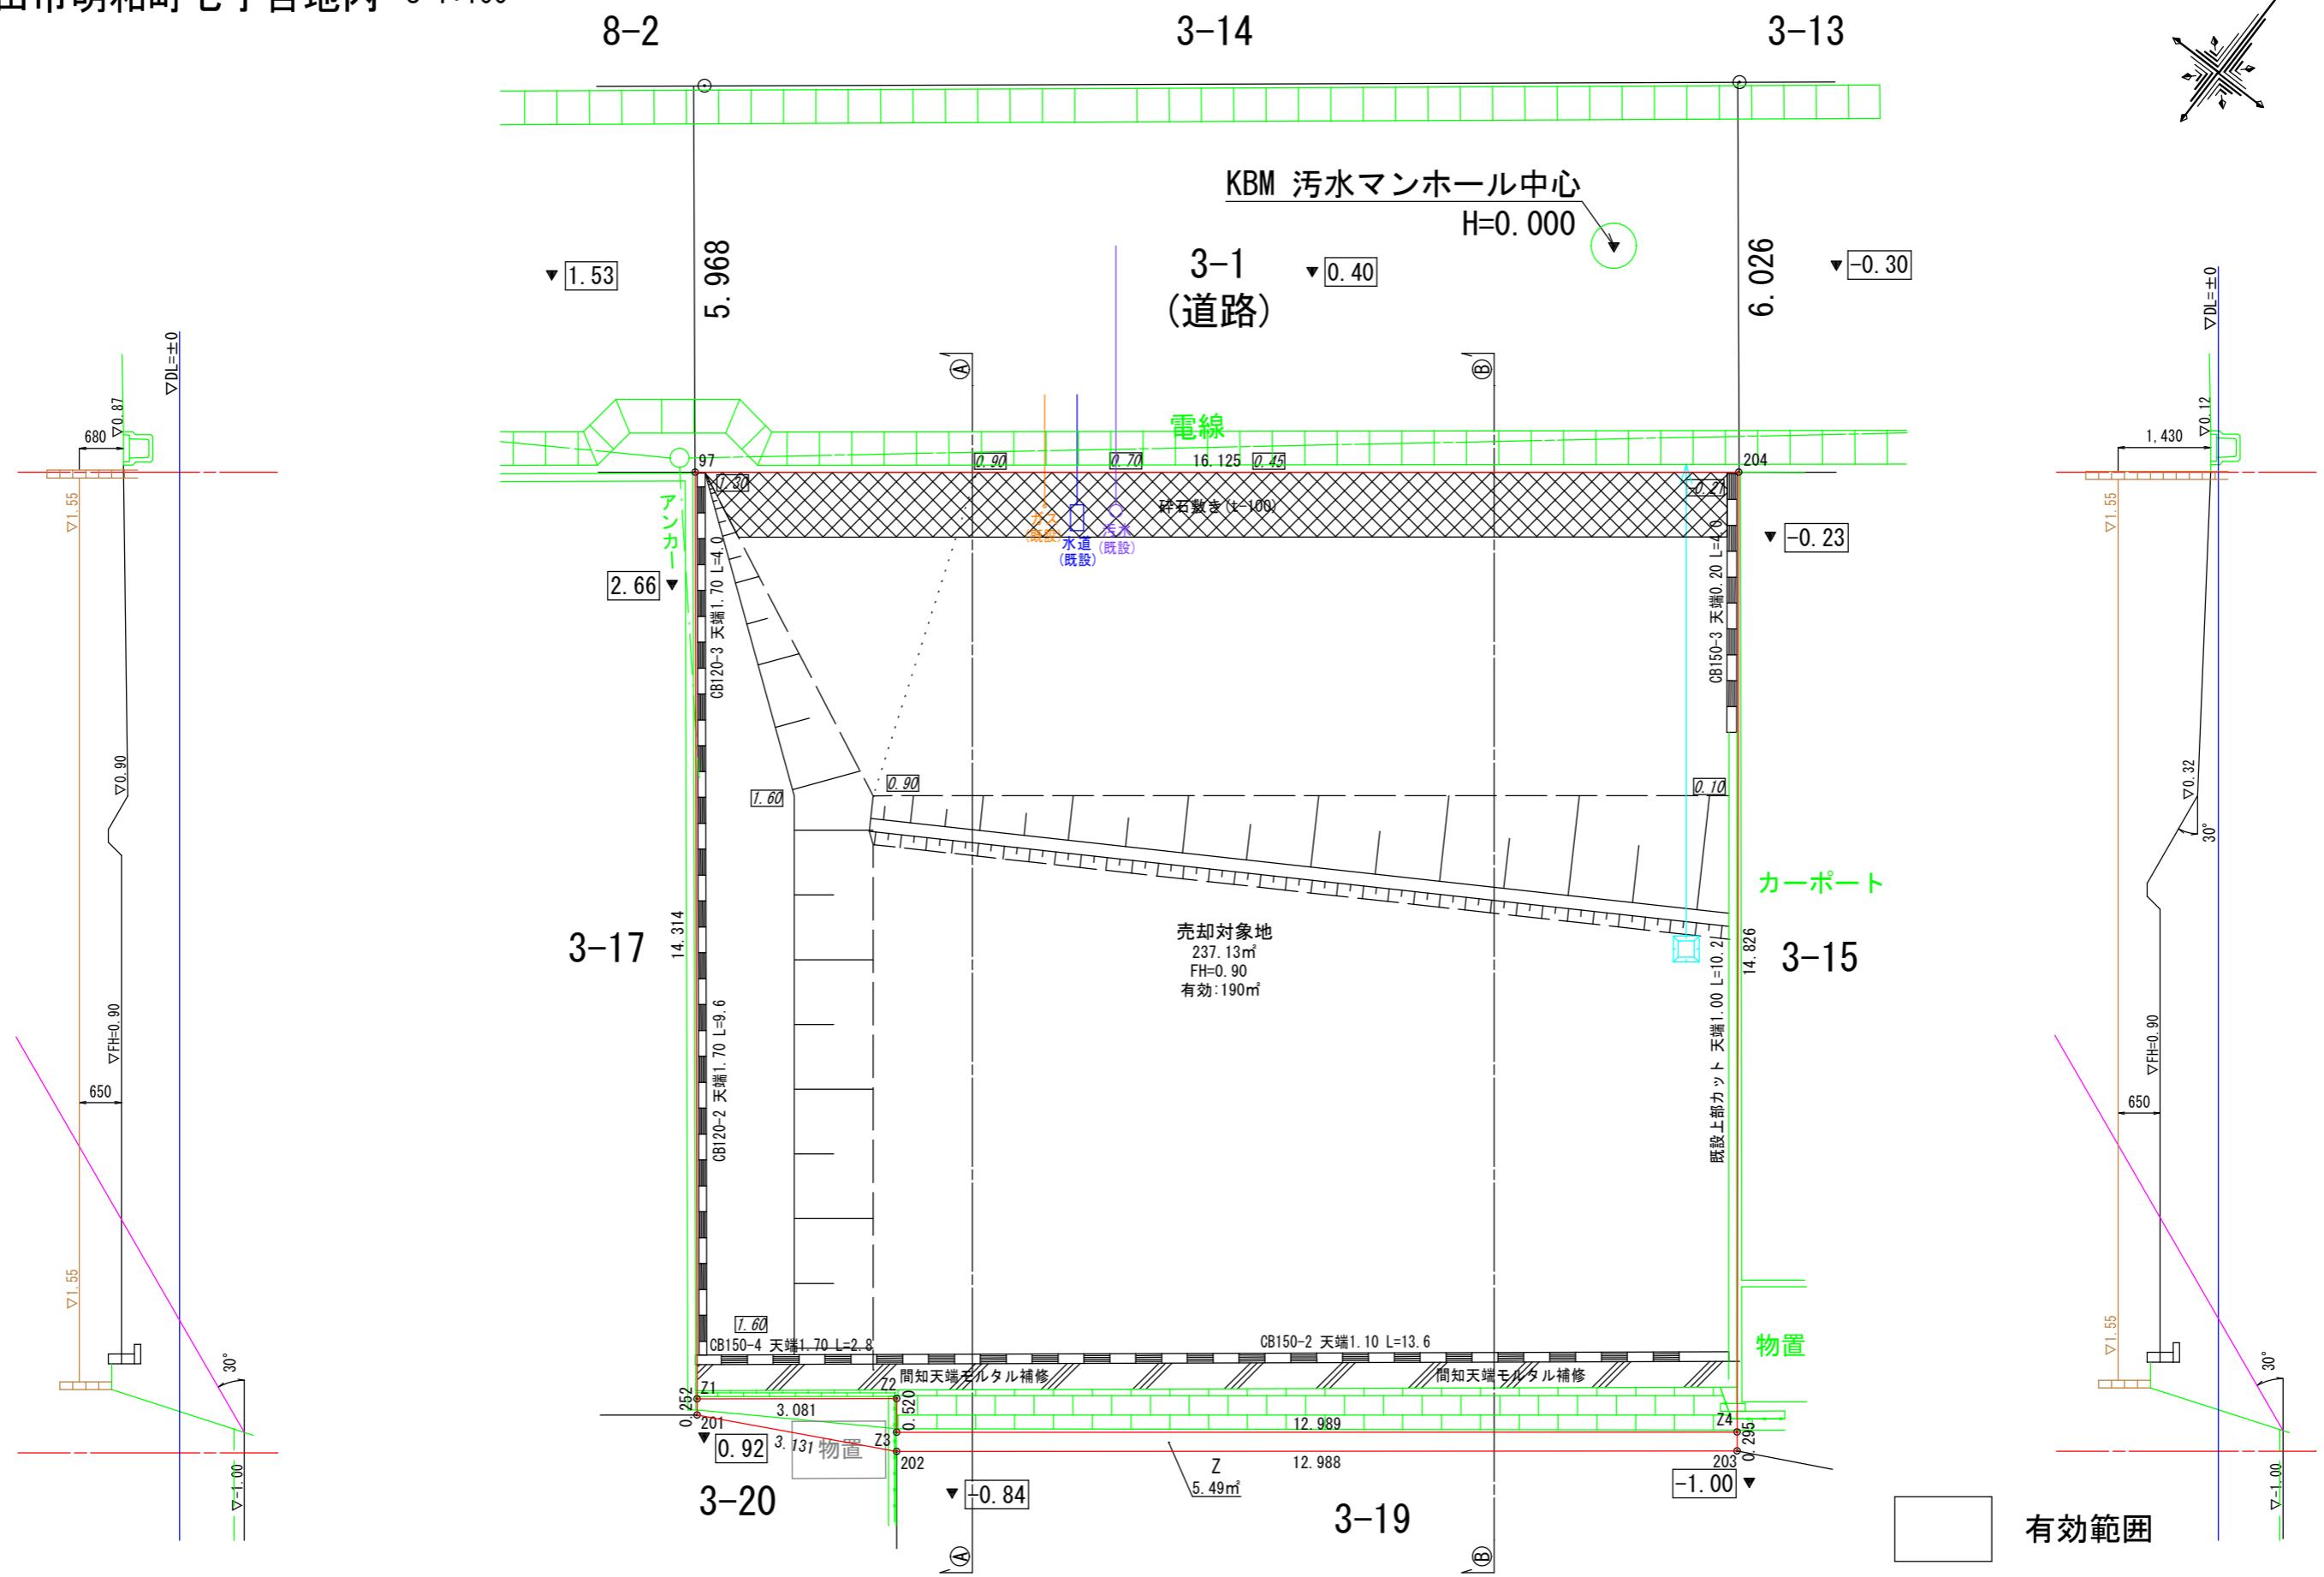

※ガケ条例の適用および対応については、建物建築時に担当される建築士にてご確認・ご検討ください。

令和8年1月16日作成