


地番	面積
B1	139.5355355 m ²
B2	139.5341960 m ²
B3	155.4341560 m ²
B4	150.6387200 m ²
B5	146.8423510 m ²
B6	138.1941730 m ²
総合計面積	870.1791315 m ²

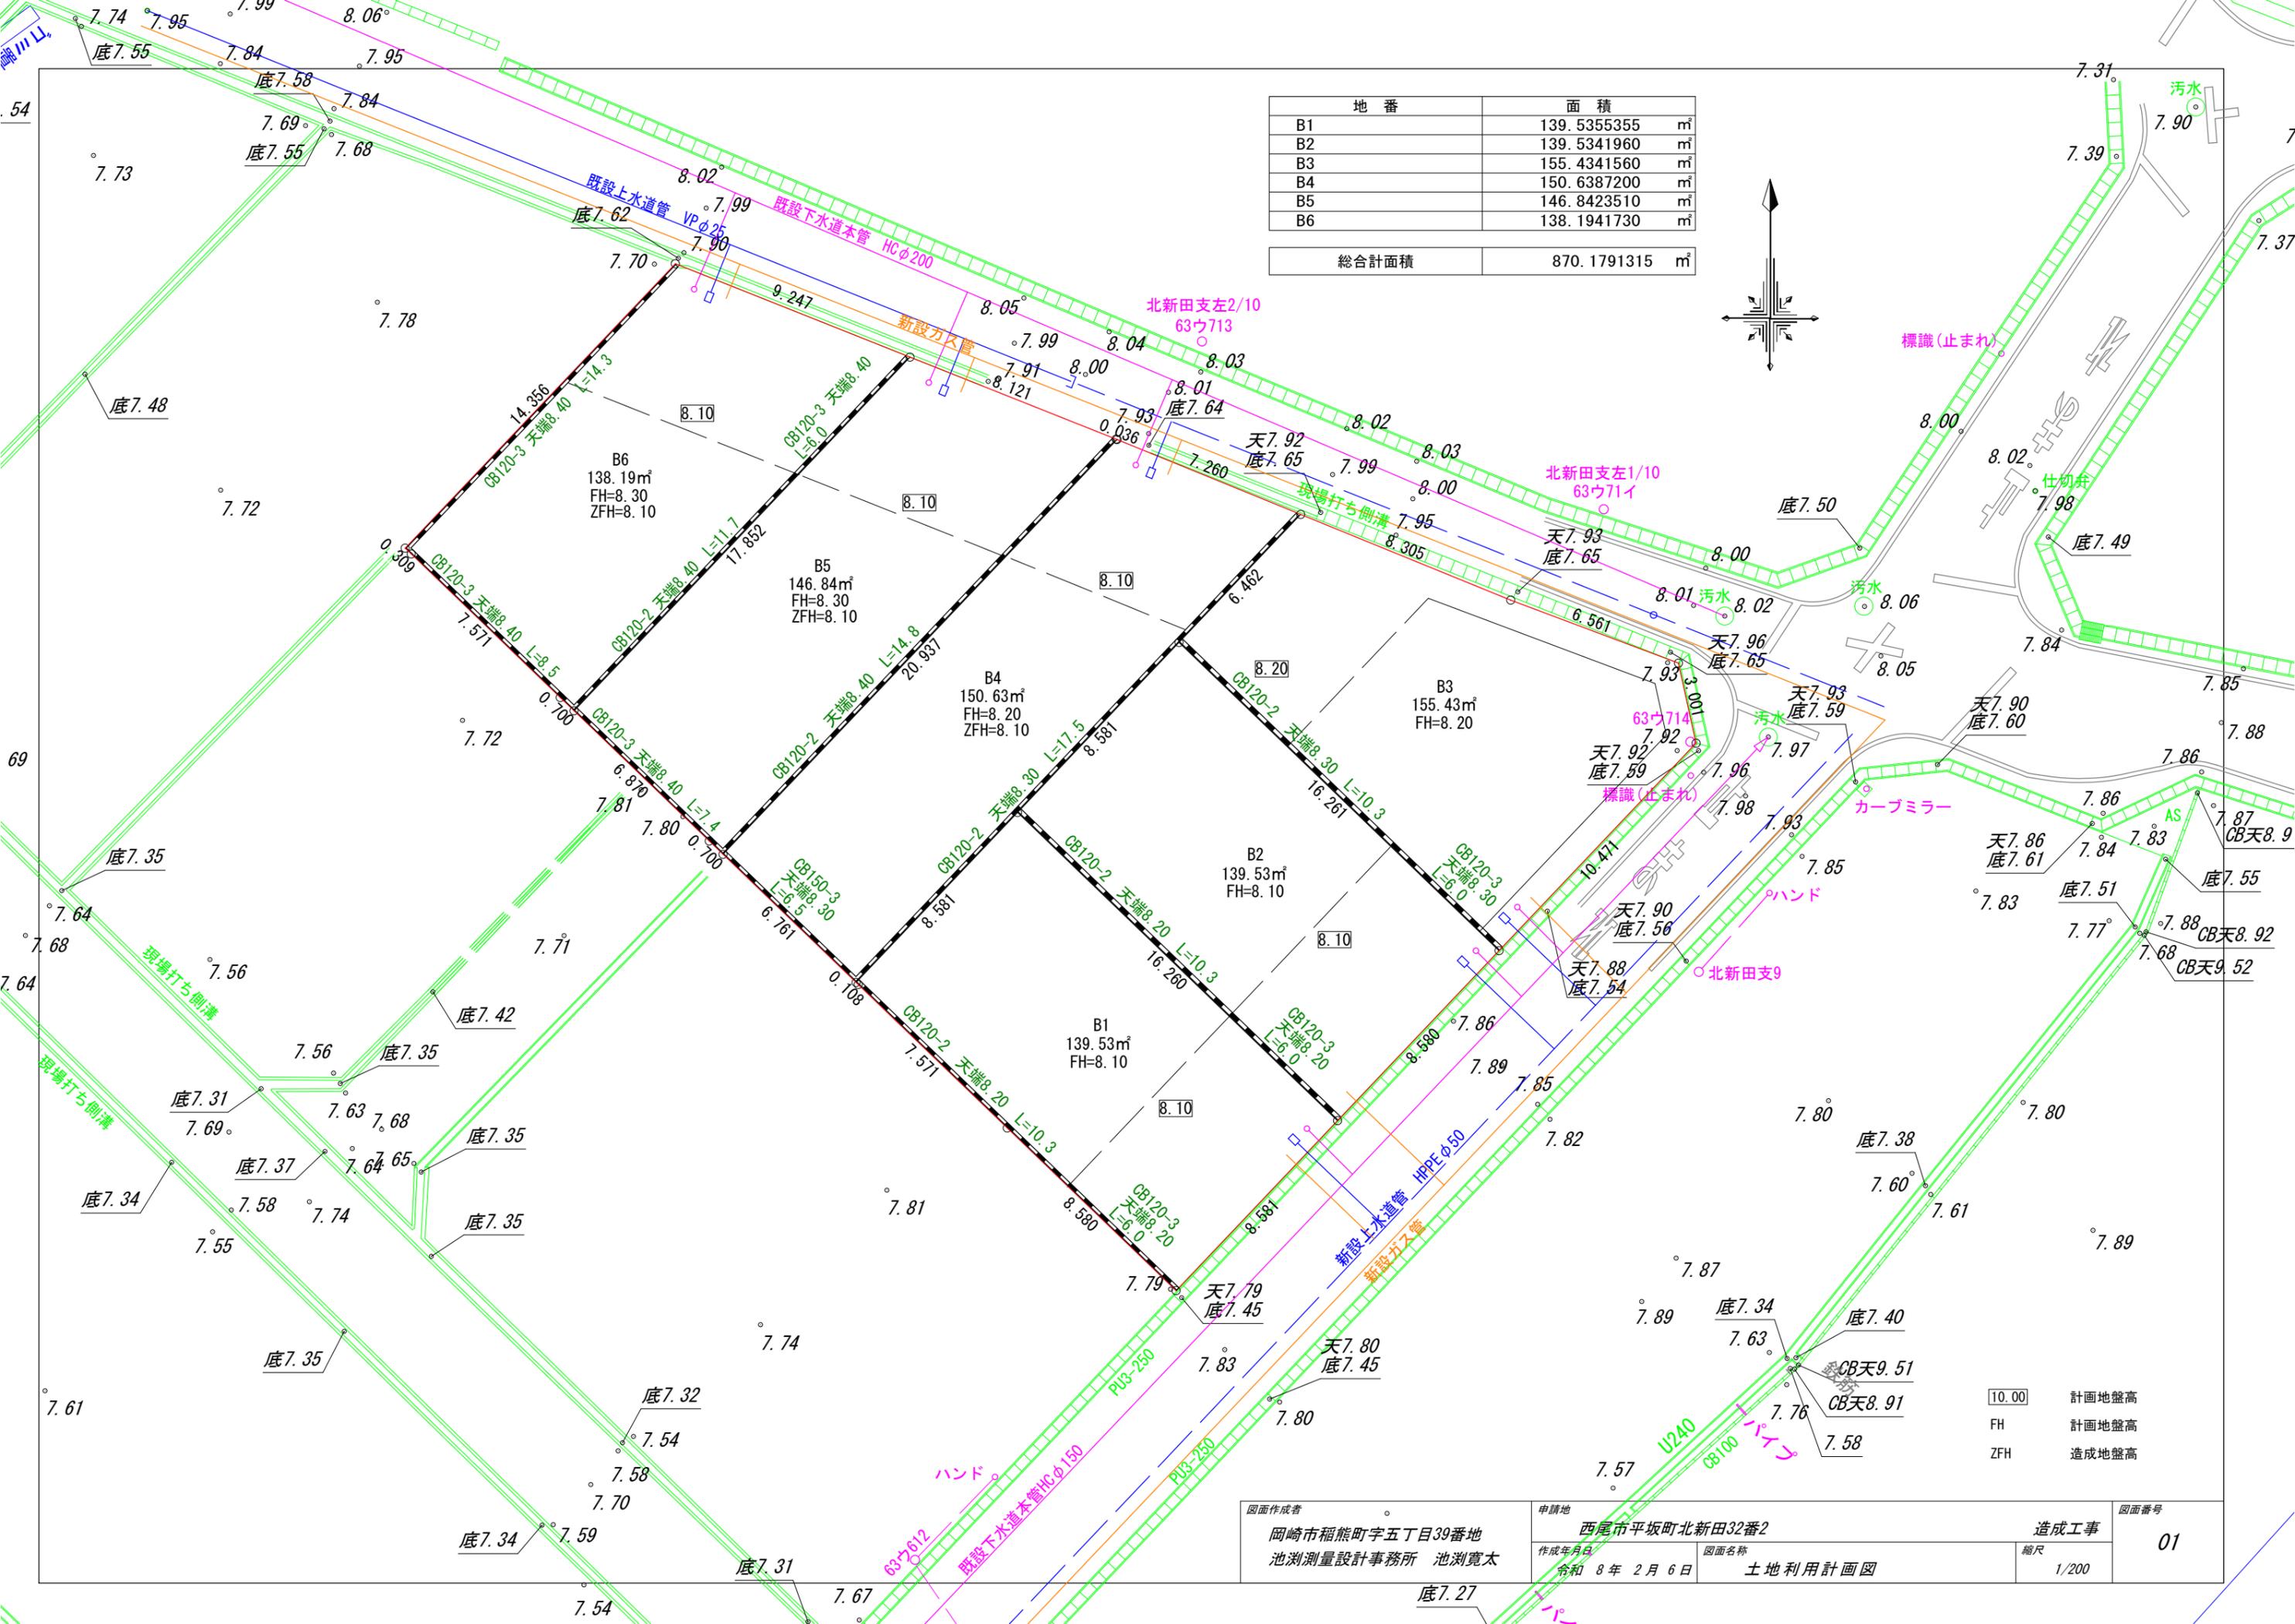

10.00 計画地盤高
 FH 計画地盤高
 ZFH 造成地盤高

図面作成者 岡崎市稲熊町字五丁目39番地 池淵測量設計事務所 池淵寛太	申請地 西尾市平坂町北新田32番2 作成年月日 令和 8年 2月 6日	造成工事 縮尺 1/200	図面番号 01
---	--	---------------------	------------